



Свидетельство №05-МРП-096 от 28.10.2015

“Множоквартирный жилой дом со встроенными нежилыми помещениями
расположенный на земельном участке с кадастровым номером 59:01:4211198:674
по адресу: Пермский край, г. Пермь, ул. Алексеевская”

ПРОЕКТНАЯ ДОКУМЕНТАЦИЯ

03-23/смп-АР – Раздел 3.1. Объемно-планировочные и архитектурные решения. Секция 1.

Изм.	№ док.	Подпись	Дата
1	1/23		06.23



Свидетельство №05-МРП-096 от 28.10.2015

“Множоквартирный жилой дом со встроенными нежилыми помещениями
расположенный на земельном участке с кадастровым номером 59:01:4211198:674
по адресу: Пермский край, г. Пермь, ул. Алексеевская”

ПРОЕКТНАЯ ДОКУМЕНТАЦИЯ

03-23/смп-АР – Раздел 3.1. Объемно-планировочные и архитектурные решения. Секция 1.

Директор

Сунцов А. С.

ГИП

Левченко В. А.

Изм.	№ док.	Подпись	Дата
1	1/23		06.23



Ведомость отделки фасадов

Марка поз.	Наименование	Вид отделки	Колер	Примечание
1	Стена	Кирпич Модформат Кольдинг		красный
2	Стена	Кирпич Модформат Ферде		светло- серый
3	Стена	Кирпич Модформат Мальме		темно-серый
4	Ограждения, метал. конструкции	Краска фасадная	RAL 7024	графит
5	Окна, витражи	ПВХ/алюминий	КАЕХ 9/ RAL 7046	серый

						03-23/смп-АР.ГЧ.1			
						Многоквартирный жилой дом со встроенными нежилыми помещениями расположенный на земельном участке с кадастровым номером 59:014211198-674 по адресу: Пермский край, г. Пермь, ул. Алексеевская			
1	-	зам.		<i>Е</i>	06.23	Руководит. ГИП Глав. спец. Разработал Проверил Н. контр.	Стадия	Лист	Листов
Изм.	Колуч.	Лист	№Док.	Подп.	Дата		П	1	
				<i>Сунцов</i>					
				<i>Левченко</i>					
				<i>Егоров</i>					
						Фасад в осях А-С	 ООО «СТРОЙМОНТАЖПРОЕКТ»		
				<i>Махмутова</i>					
				<i>Жарова</i>					



Ведомость отделки фасадов

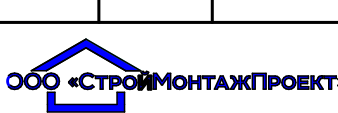
Марка поз.	Наименование	Вид отделки	Колер	Примечание
1	Стена	Кирпич Модформат Кольдинг		красный
2	Стена	Кирпич Модформат Ферде		светло- серый
3	Стена	Кирпич Модформат Мальме		темно-серый
4	Ограждения, метал. конструкции	Краска фасадная	RAL 7024	графит
5	Окна, витражи	ПВХ/алюминий	КАЕХ 9/ RAL 7046	серый

						03-23/смп-АР.ГЧ.1			
						Многоквартирный жилой дом со встроенными нежилыми помещениями расположенный на земельном участке с кадастровым номером 59:014:211198-674 по адресу Пермский край, г. Пермь, ул. Алексеевская			
1	-	зам.		<i>Е</i>	06.23	Руководит. Сунцов ГИП Левченко Глав. спец. Егоров Разработал Проверил Махмутова Н. контр. Жарова	Стадия	Лист	Листов
Изм	Колуч.	Лист	№Док.	Подп.	Дата		П	2	
				<i>Е</i>					
				<i>Е</i>					
				<i>Е</i>					
						Фасад в осях С-А			



Ведомость отделки фасадов

Марка поз.	Наименование	Вид отделки	Колер	Примечание
1	Стена	Кирпич Модформат Кольдинг		красный
2	Стена	Кирпич Модформат Ферде		светло- серый
3	Стена	Кирпич Модформат Мальме		темно-серый
4	Ограждения, метал. конструкции	Краска фасадная	RAL 7024	графит
5	Окна, витражи	ПВХ/алюминий	КАЕХ 9/ RAL 7046	серый

						03-23/смп-АР.ГЧ.1			
						Многоквартирный жилой дом со встроенными нежилыми помещениями расположенный на земельном участке с кадастровым номером 59:014:211198:674 по адресу Пермский край, г. Пермь, ул. Алексеевская			
1	-	зам.		<i>Е</i>	06.23	Руководит. Сунцов ГИП Левченко Глав. спец. Егоров Разработал Проверил Махмутова Н. контр. Жарова	Стадия	Лист	Листов
Изм.	Колуч.	Лист	№Док.	Подп.	Дата		П	3	
						Фасад в осях 1-11 (Секция 1)			



Ведомость отделки фасадов

Марка поз.	Наименование	Вид отделки	Колер	Примечание
1	Стена	Кирпич Модформат Кольдинг		красный
2	Стена	Кирпич Модформат Ферде		светло- серый
3	Стена	Кирпич Модформат Мальме		темно-серый
4	Ограждения, метал. конструкции	Краска фасадная	RAL 7024	графит
5	Окна, витражи	ПВХ/алюминий	КАЕХ 9/ RAL 7046	серый

						03-23/смп-АР.ГЧ.1		
1	-	зам.		<i>Е</i>	06.23	Многоквартирный жилой дом со встроенными нежилыми помещениями расположенный на земельном участке с кадастровым номером 59:014:211198:674 по адресу Пермский край, г. Пермь, ул. Алексеевская		
Изм	Колуч.	Лист	№Док.	Подп.	Дата			
Руководит.	Сунцов		<i>Сунцов</i>			Стадия	Лист	Листов
ГИП	Левченко		<i>Левченко</i>			П	4	
Глав. спец.	Егоров		<i>Е</i>					
Разработал								
Проверил	Махмутова		<i>Махмутова</i>			Фасад в осях 11-1 (Секция 1)		
Н. контр.	Жарова		<i>Жарова</i>					
								




Экспликация помещений

Номер помещ.	Наименование	Площадь м2	Кат. помещ.
1	Коридор 1	7,72	
2	Коридор 2	52,90	
3	Зал 1	74,00	
4	Архивное помещение	12,52	
5	Л/к 1	14,28	
6	Подсобное помещение	9,84	
7	Внеквартирная хозяйственная кладовая жильцов 1	4,67	
8	Внеквартирная хозяйственная кладовая жильцов 2	5,55	
9	Внеквартирная хозяйственная кладовая жильцов 3	3,85	
10	Внеквартирная хозяйственная кладовая жильцов 4	4,59	
11	Внеквартирная хозяйственная кладовая жильцов 5	4,59	
12	Внеквартирная хозяйственная кладовая жильцов 6	6,47	
13	Внеквартирная хозяйственная кладовая жильцов 7	5,01	
14	Внеквартирная хозяйственная кладовая жильцов 8	2,20	
15	Внеквартирная хозяйственная кладовая жильцов 9	3,20	
16	Внеквартирная хозяйственная кладовая жильцов 10	3,76	
17	Внеквартирная хозяйственная кладовая жильцов 11	3,84	
18	Внеквартирная хозяйственная кладовая жильцов 12	6,35	
19	Внеквартирная хозяйственная кладовая жильцов 13	4,98	
20	Коридор 3	10,25	
21	Зал 2	28,98	
22	С/у	2,57	
23	Л/к 2	19,21	
24	Внеквартирная хозяйственная кладовая жильцов 14	6,71	
25	Внеквартирная хозяйственная кладовая жильцов 15	8,01	
26	Внеквартирная хозяйственная кладовая жильцов 16	4,66	
27	Внеквартирная хозяйственная кладовая жильцов 17	4,25	

Экспликация помещений

Номер помещ.	Наименование	Площадь м2	Кат. помещ.
28	Внеквартирная хозяйственная кладовая жильцов 18	3,07	
29	Внеквартирная хозяйственная кладовая жильцов 19	3,55	
30	Коридор 4	11,28	
31	Зал 3	63,72	
32	С/у	3,24	
33	С/у	3,22	
34	Л/к 3	17,74	
35	Коридор 5	17,88	
36	Венткамера	16,46	
37	С/у	2,66	
		457,78 м²	

						03-23/смп-АР.ГЧ.1		
						Многоквартирный жилой дом со встроенными нежилыми помещениями расположенный на земельном участке с кадастровым номером 59:01:4211198:674 по адресу: Пермский край, г. Пермь, ул. Алексеевская		
1	-	зам.			06.23	Стадия	Лист	Листов
Изм.	Колуч.	Лист	№ Док.	Подп.	Дата	П	5	
Руководит.	Сунцов					Маркировочный план подвала		
ГИП	Левченко							
Глав. спец.	Егоров							
Разработал								
Проверил	Махмутова					ООО «СТРОЙМОНТАЖПРОЕКТ»		
Н. контр.	Жарова							

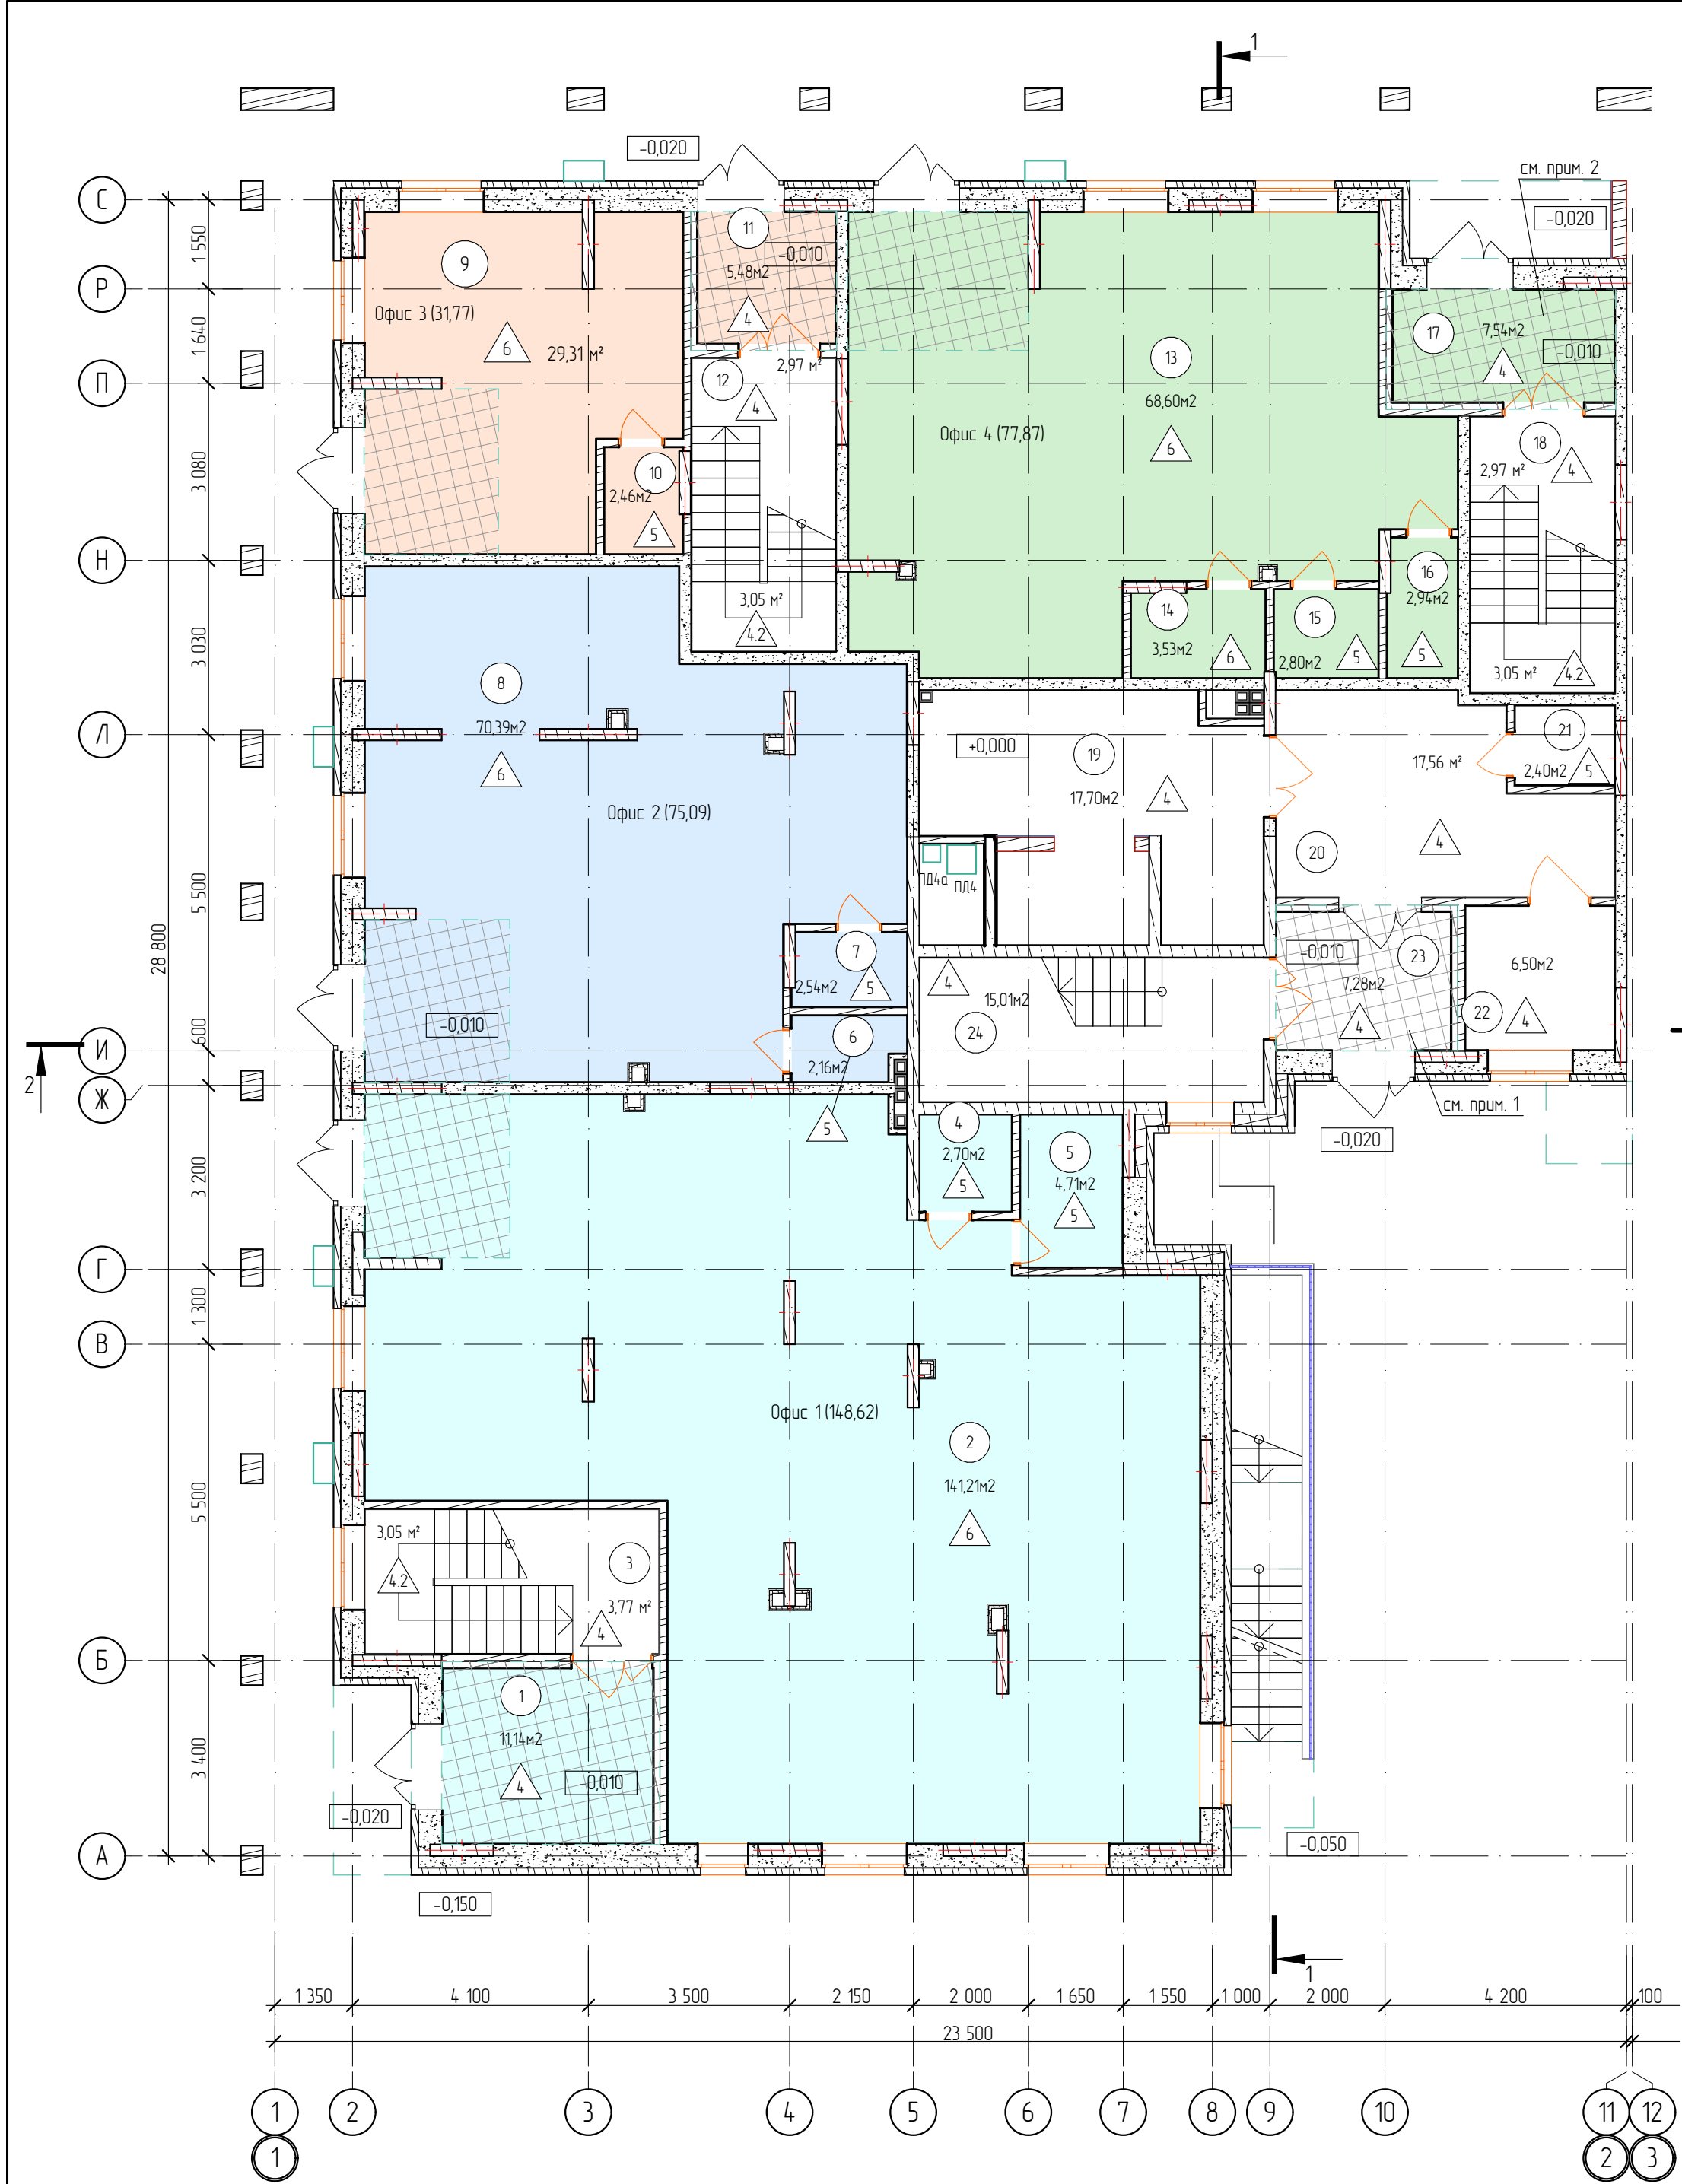

1. Выполнить утепление 150 мм потолка
- Монолитная ж/б плита перекрытия – 180мм
Технолайт ОПТИМА, СТО 72746455-3.2.7-2018 – 150мм
Пароизоляция Tyvek VCL – 1мм
Профиль потолочный KNAUF – 37мм
ГКЛ-А-П/УК-2500х1200х12,5, ГОСТ 6266-97 – 13мм
- Tun-n.2
2. Выполнить утепление 150 мм потолка
- Монолитная ж/б плита перекрытия – 180мм
Технолайт ОПТИМА, СТО 72746455-3.2.7-2018 – 150мм
Мембрана Tyvek Solid – 1мм
Вентилируемый воздушный зазор – 80мм
Реечный потолок Luxalon RAL 9003 по системе подвесов Lu
- Tun-n.1


Экспликация помещений

Номер помещ.	Наименование	Площадь м2	Кат. помещ.
1	Тамбур 1	11,14	
2	Офис 1	14,121	
3	Л/к 1	6,82	
4	КЧИ	2,70	
5	С/у	4,71	
6	КЧИ	2,16	
7	С/у	2,54	
8	Офис 2	70,39	
9	Офис 3	29,31	
10	С/у	2,46	
11	Тамбур 2	5,48	
12	Л/к 2	6,02	
13	Офис 4	68,60	
14	Кладовая	3,53	
15	С/у	2,80	
16	КЧИ	2,94	
17	Тамбур 3	7,54	
18	Л/к 3	6,02	
19	Тамбур шлюз	17,70	
20	Вестибюль	17,56	
21	С/у	2,40	
22	Колясочная	6,50	
23	Тамбур 4	7,28	
24	Л/к 4	15,01	
		442,82 м²	


						03-23/смп-АР.ГЧ.1		
						Многоквартирный жилой дом со встроенными нежилыми помещениями расположенный на земельном участке с кадастровым номером 59:01:4211198:674 по адресу: Пермский край, г. Пермь, ул. Алексеевская		
1	-	зам.			06.23	Стадия	Лист	Листов
Изм.	Колуч.	Лист	№Док.	Подп.	Дата	П	6	
Руководит.	Сунцов					Маркировочный план 1 этажа		
ГИП	Левченко							
Глав. спец.	Егоров							
Разработал								
Проверил	Махмутова					ООО «СТРОЙМОНТАЖПРОЕКТ»		
Н. контр.	Жарова							

Экспликация помещений

Номер помещ.	Наименование	Площадь м2	Кат. помещ.
1	Лифтовой холл	16,67	
2	Коридор	38,28	
3	л/к	4,13	
4	Балкон	1,87	
		60,95 м²	

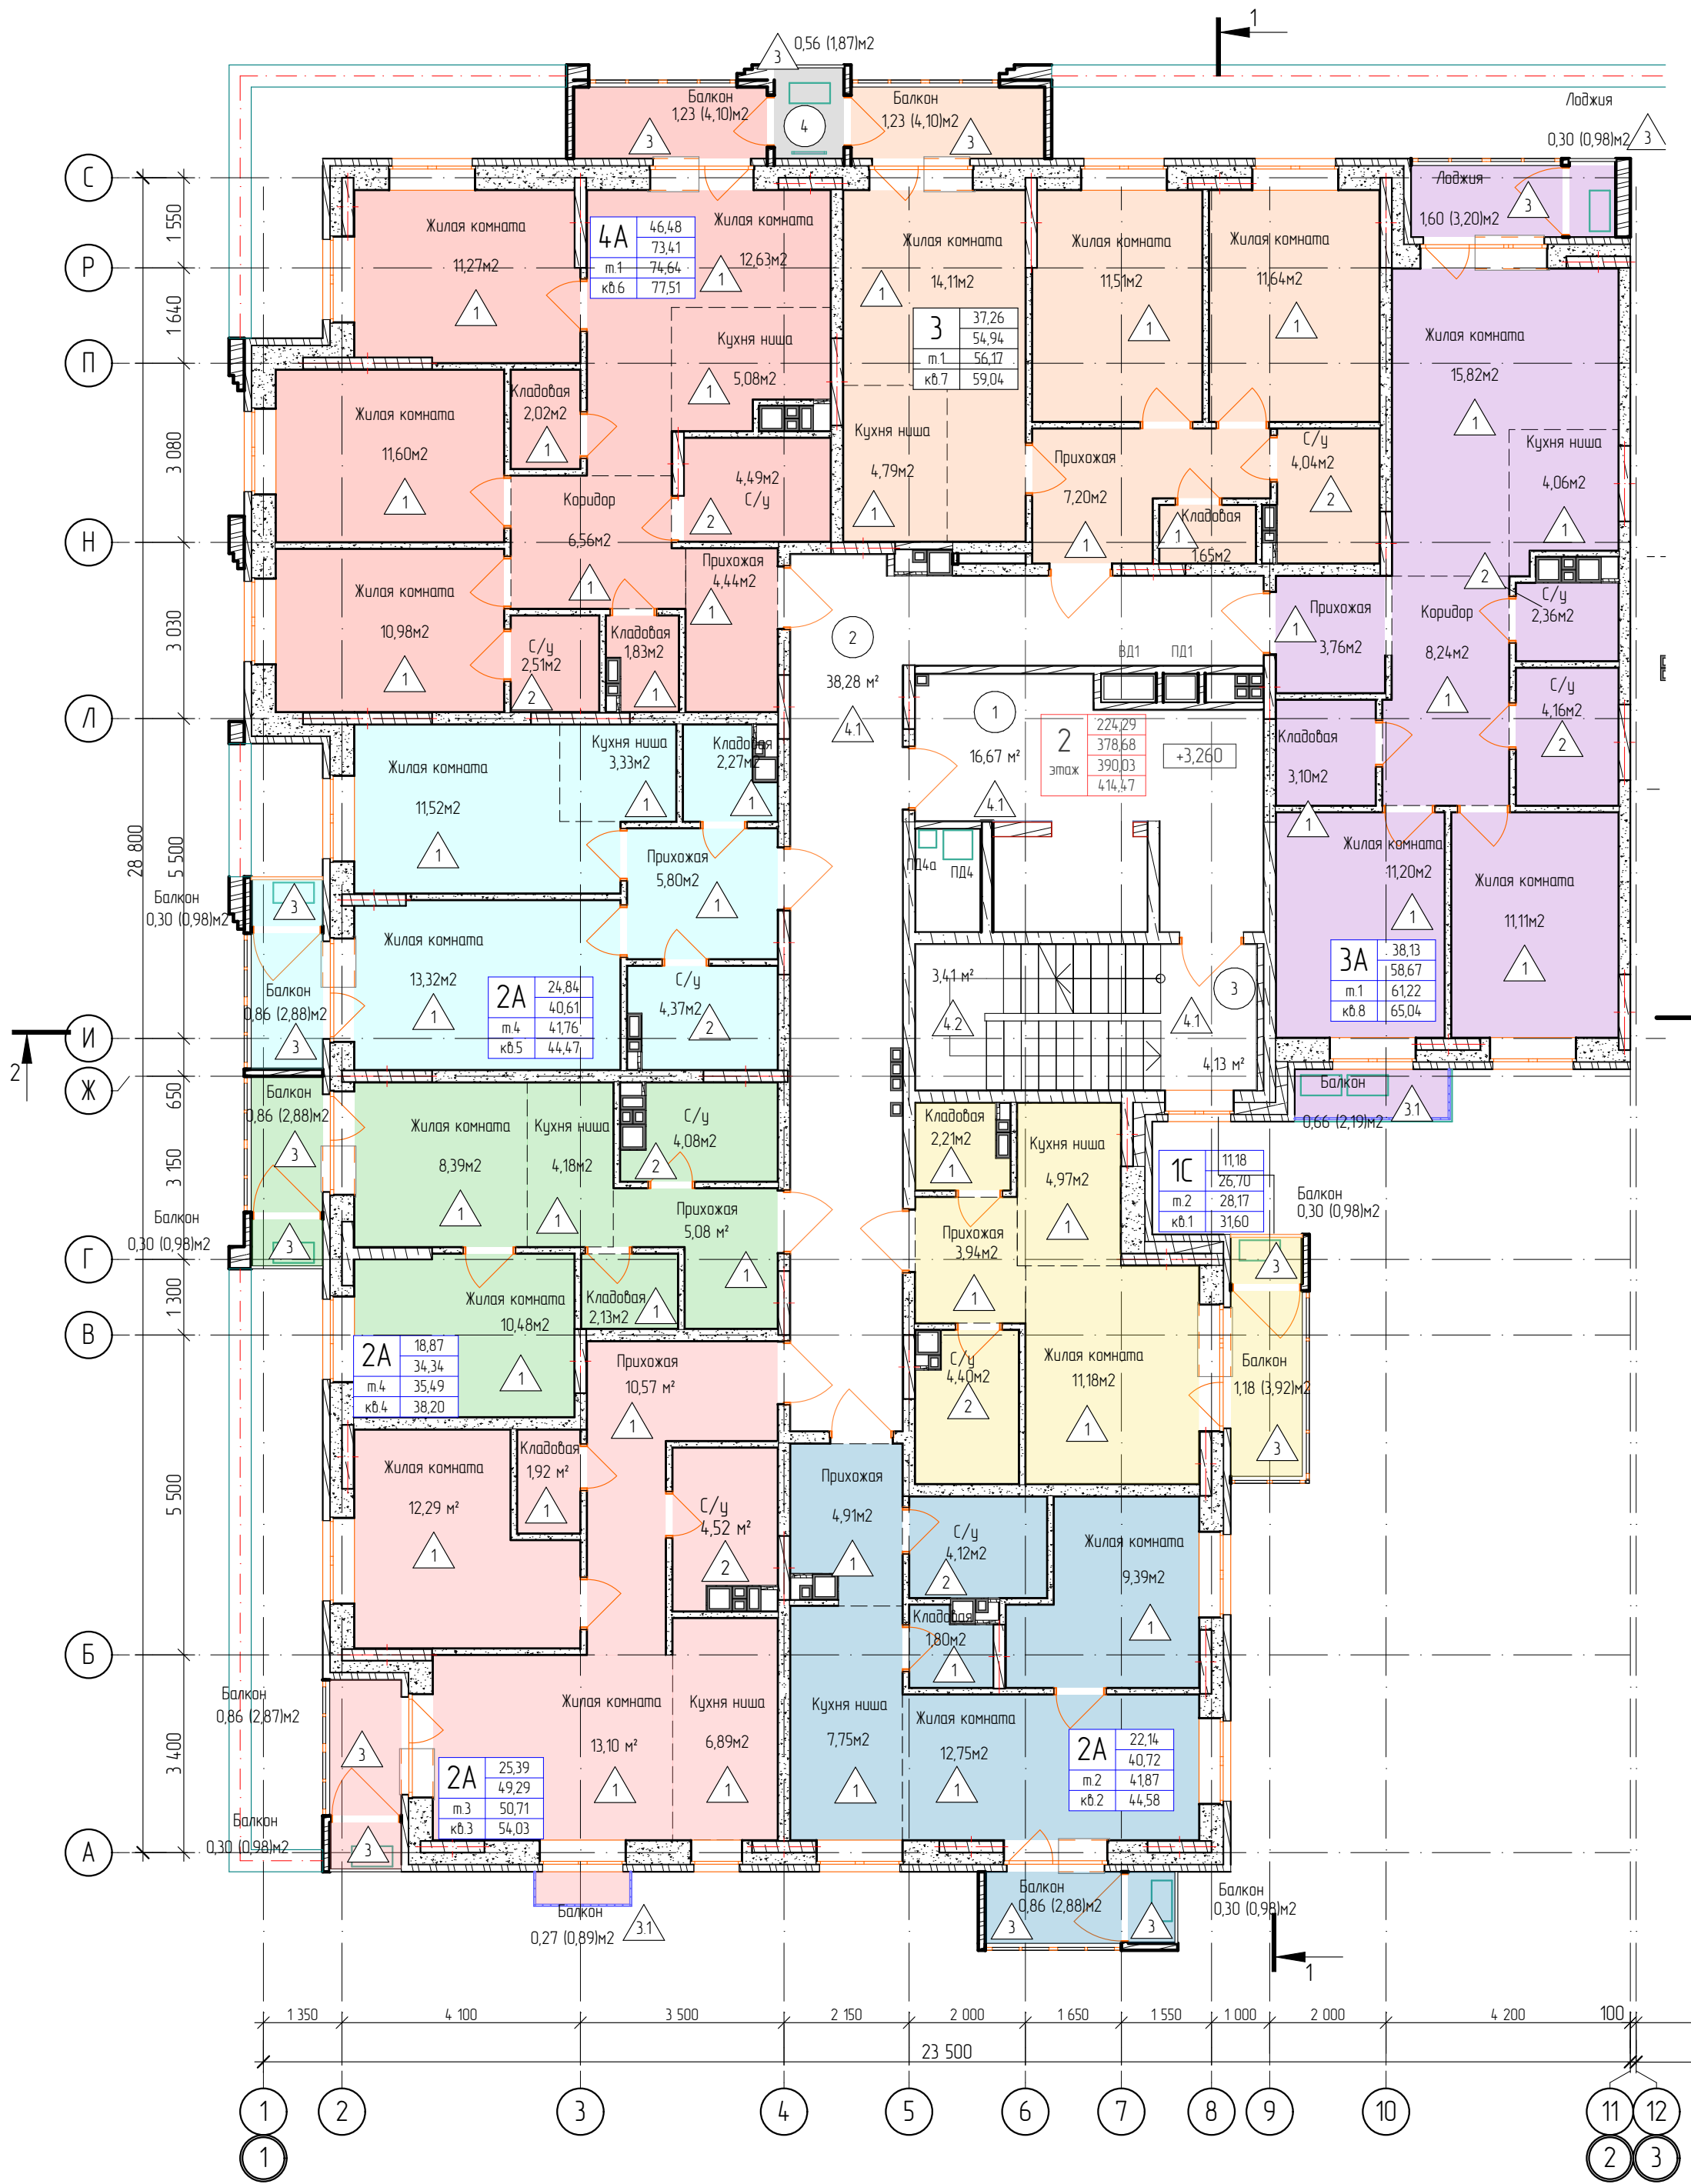


03-23/смп-АР.ГЧ.1					
Многоквартирный жилой дом со встроенными нежилыми помещениями расположенный на земельном участке с кадастровым номером 59:01:4211198:674 по адресу: Пермский край, г. Пермь, ул. Алексеевская					
1	-	зам.	№ док.	Подп.	Дата
Изм.	Копия	Лист	№ док.	Подп.	Дата
Руководит.	Синцов	Левченко	Егорова	Жарова	
ГИП	Левченко	Егорова	Жарова		
Глав. спец.	Егорова	Жарова			
Разработал					
Проверил	Махмутова				
Н. контр.	Жарова				
Маркировочный план 2-7 этажей				ООО «СТРОЙМОНТАЖПРОЕКТ»	

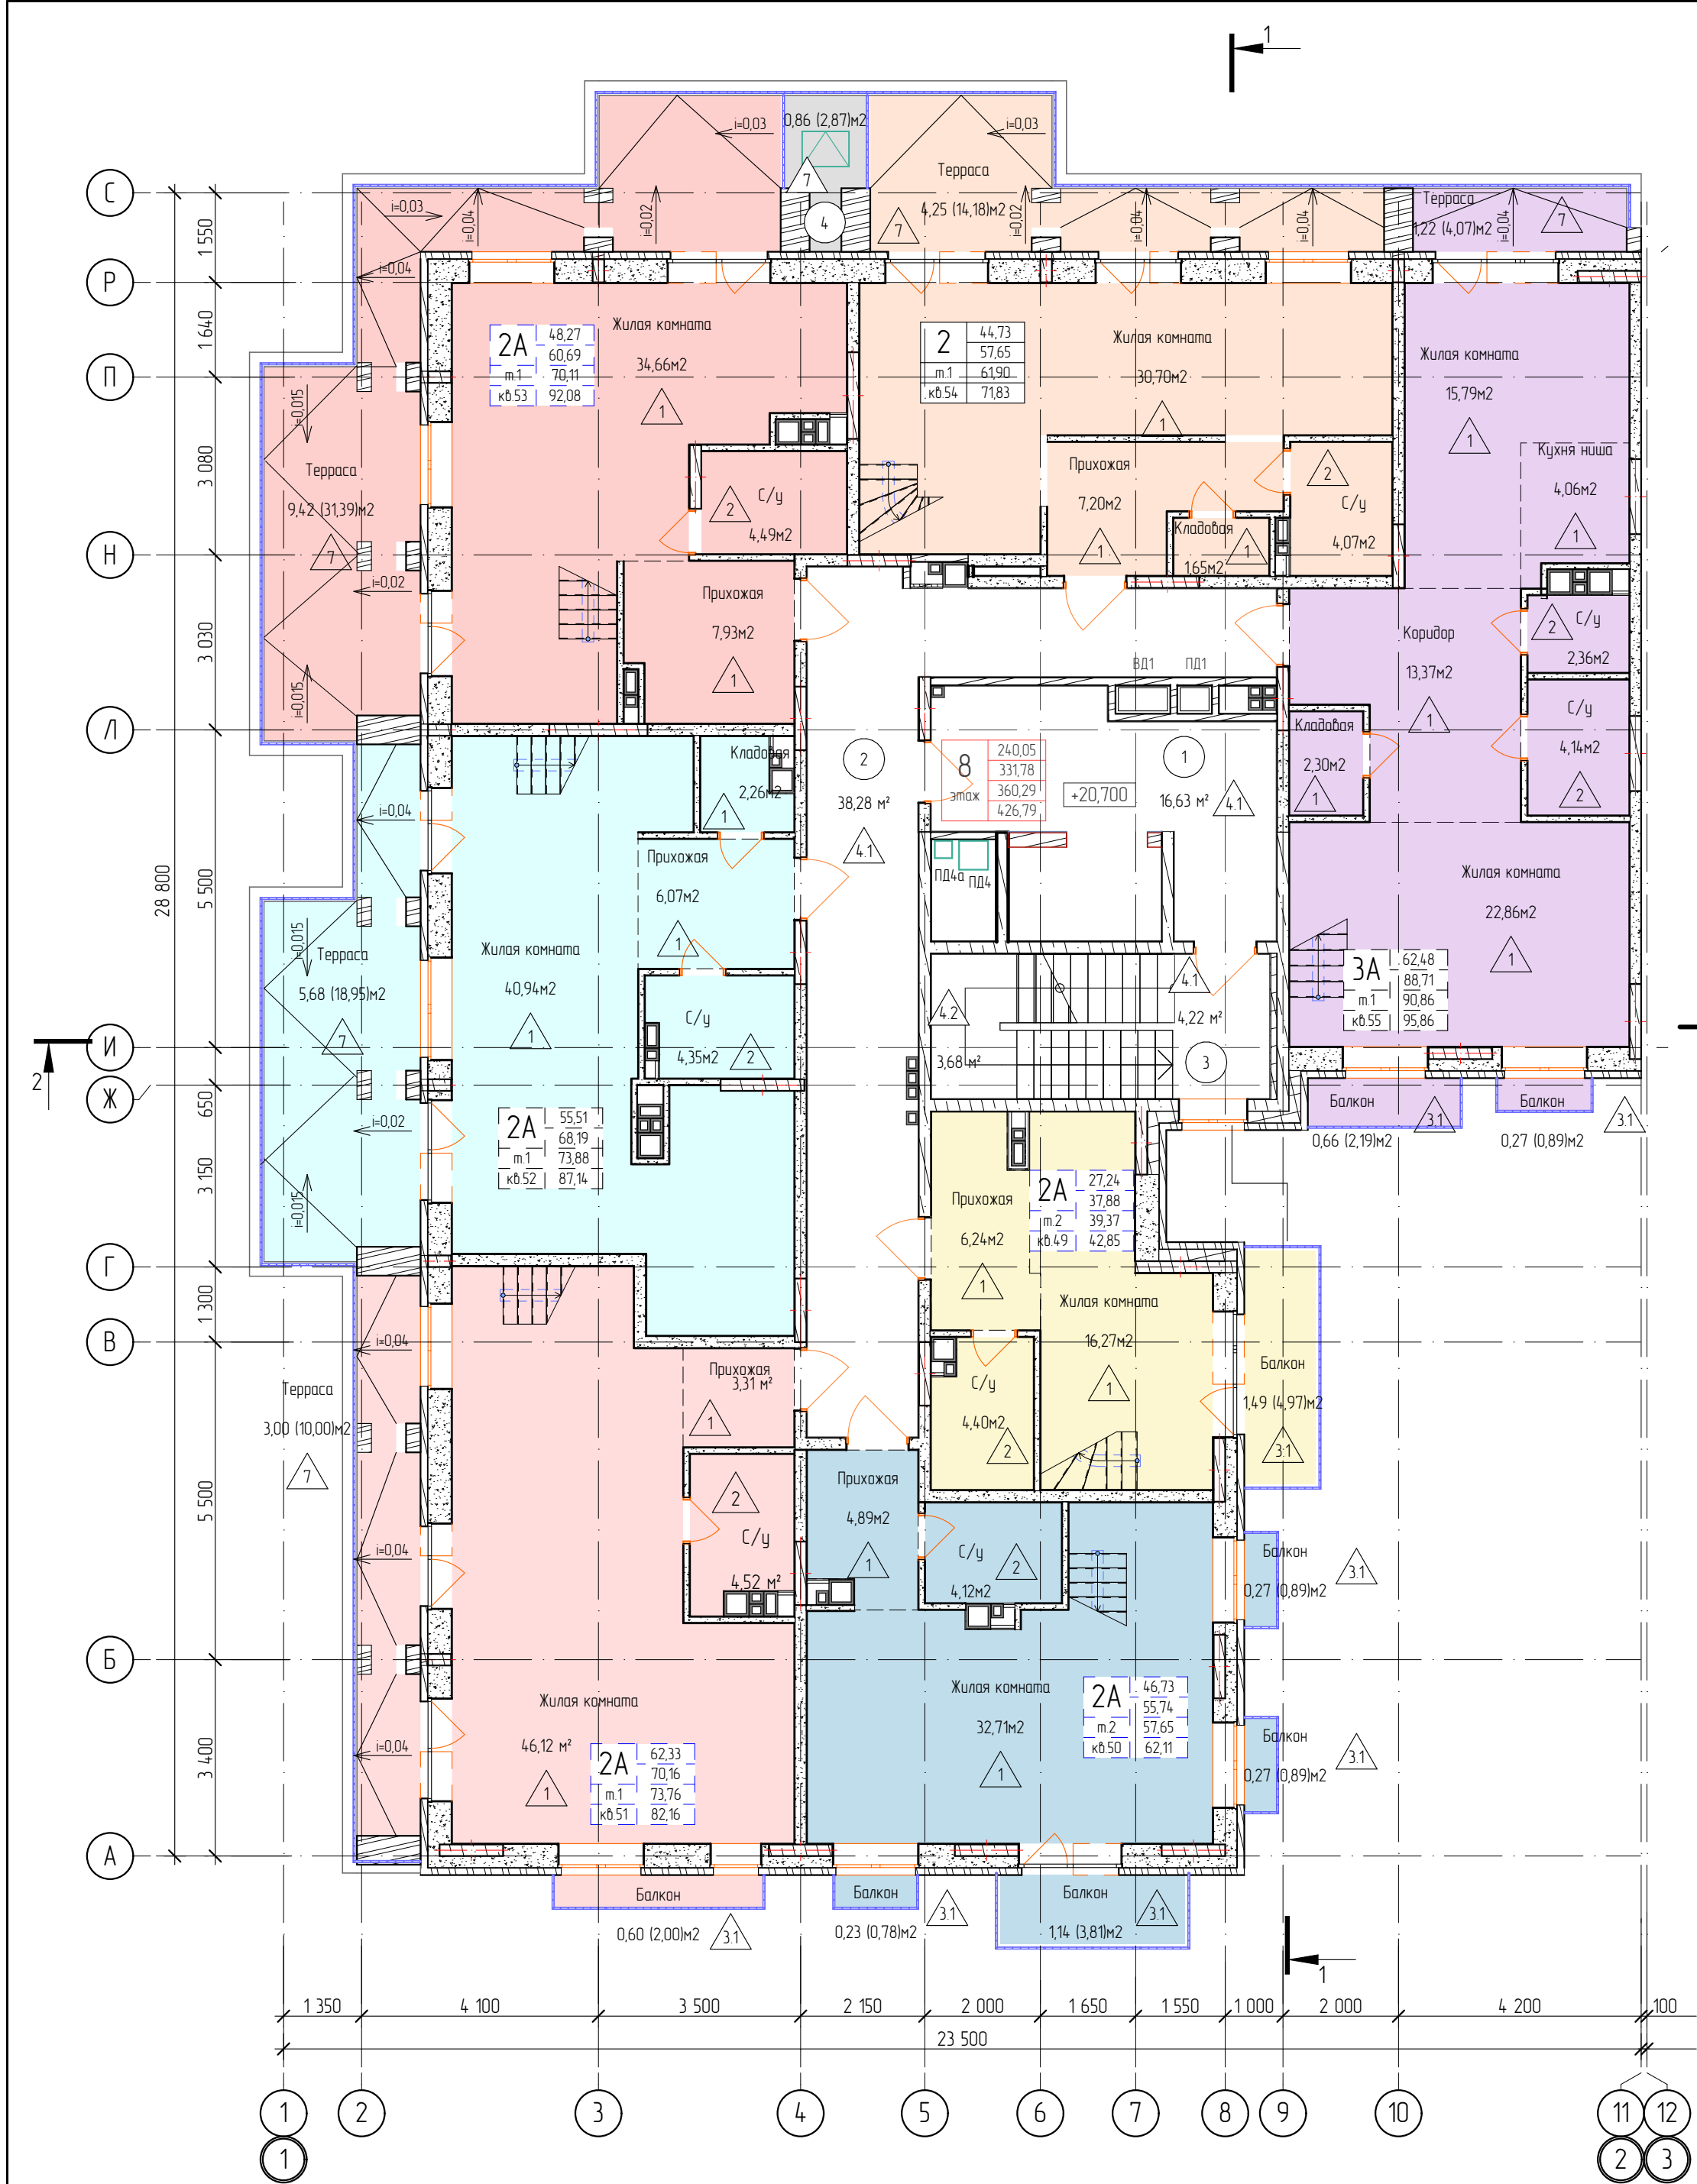

Экспликация помещений

Номер помещ.	Наименование	Площадь м2	Кат. помещ.
1	Лифтовой холл	16,63	
2	Коридор	38,28	
3	Л/к	4,22	
4	Балкон	2,87	
		62,00 м²	

						03-23/смп-АР.ГЧ.1		
						Многоквартирный жилой дом со встроенными нежилыми помещениями расположенный на земельном участке с кадастровым номером 59:01:4211198:674 по адресу: Пермский край, г. Пермь, ул. Алексеевская		
1	-	зам.			06.23	Стадия	Лист	Листов
Изм.	Колуч.	Лист	№Док.	Подп.	Дата			
Руководит.	Сунцов							
ГИП	Левченко							
Глав. спец.	Егорова							
Разработал								
Проверил	Махмутова							
Н. контр.	Жарова							
						Маркировочный план 8 этажа		
						ООО «СТРОЙМОНТАЖПРОЕКТ»		

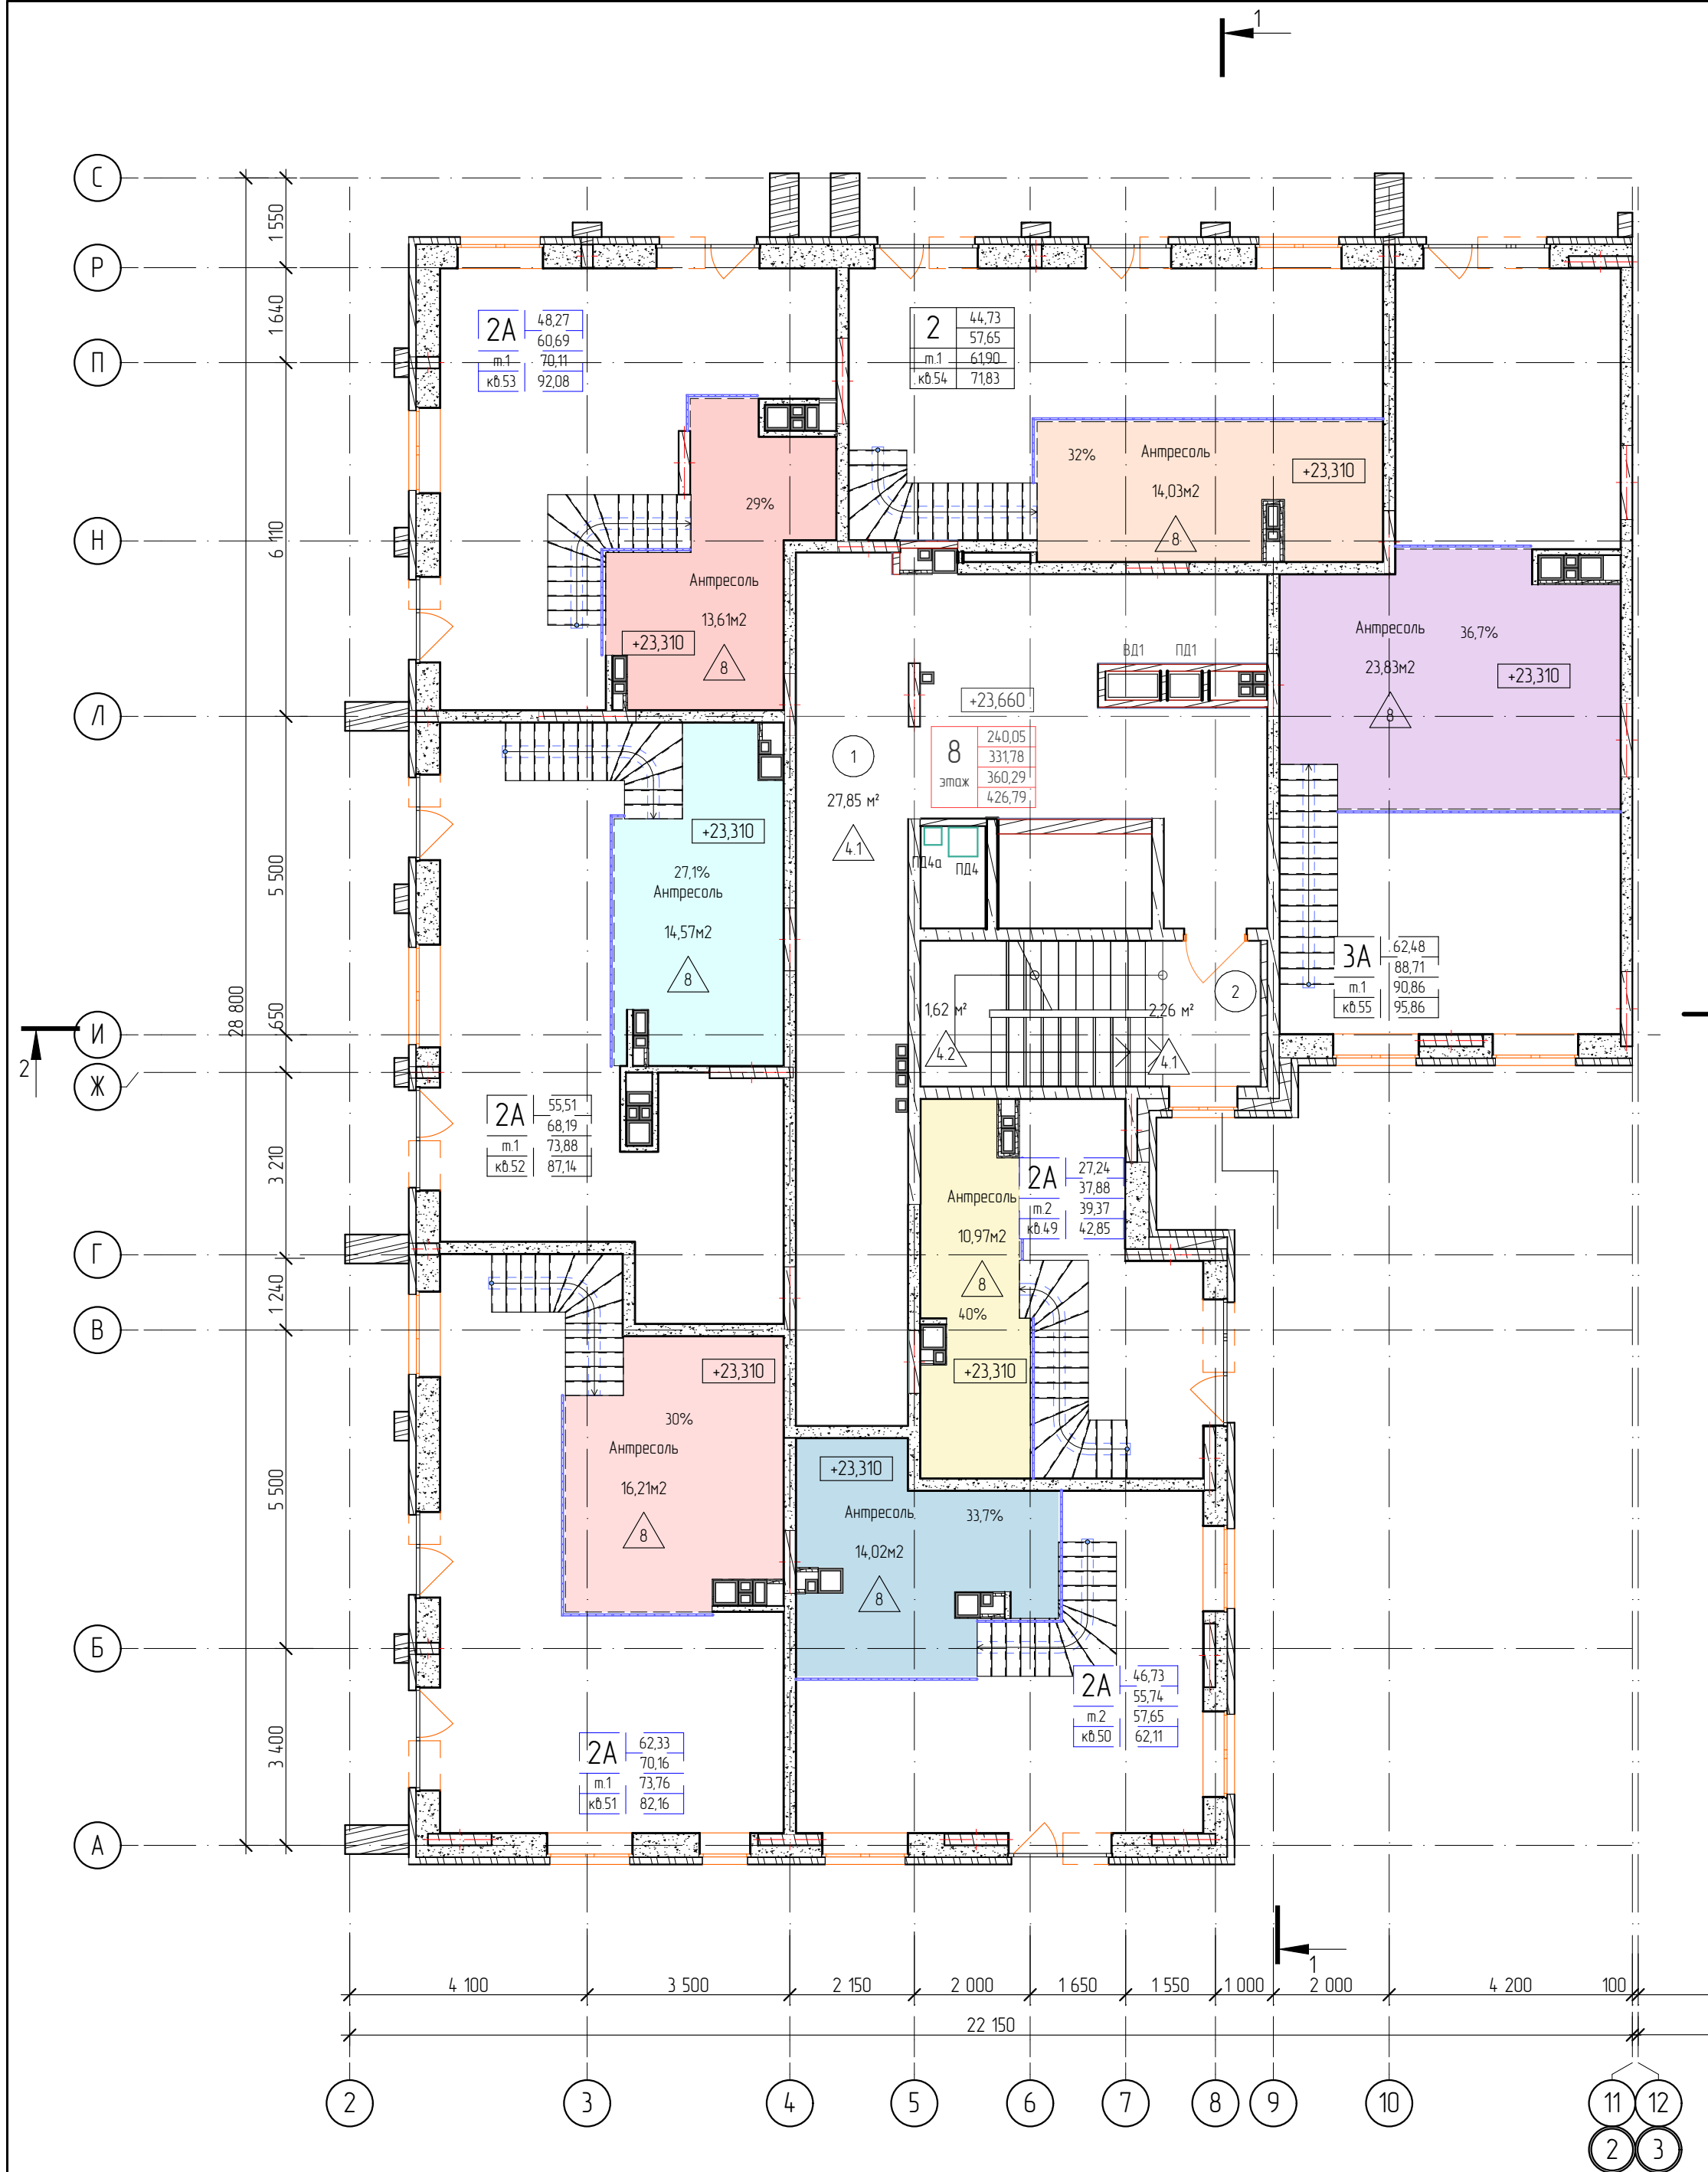


Экспликация помещений

Номер помещ.	Наименование	Площадь м2	Кат. помещ.
1	Коридор	27,85	
2	л/к	3,88	
		31,73 м²	


№ квартиры	Площадь помещений квартиры в уровне 8-го этажа	Доля площади антреселей к площади квартиры, %
49	26,91	40
50	4,172	33,7
51	53,95	30
52	53,62	27,1
53	47,08	29
54	43,62	32
55	64,88	36,7

1. В процентах приведена доля антреселей в площади квартиры.


						03-23/смп-АР.ГЧ.1		
						Многоквартирный жилой дом со встроенными нежилыми помещениями расположенный на земельном участке с кадастровым номером 59:01:4211198:674 по адресу: Пермский край, г. Пермь, ул. Алексеевская		
1	-	зам.			06.23			
Изм.	Колуч.	Лист	№Док.	Подп.	Дата			
Руководит.	Сунцов					Стадия	Лист	Листов
ГИП	Левченко					П	9	
Глав. спец.	Егоров							
Разработал								
Проверил	Махмутова							
Н. контр.	Жарова							
						Маркировочный план антреселей		
						ООО «СТРОЙМОНТАЖПРОЕКТ»		

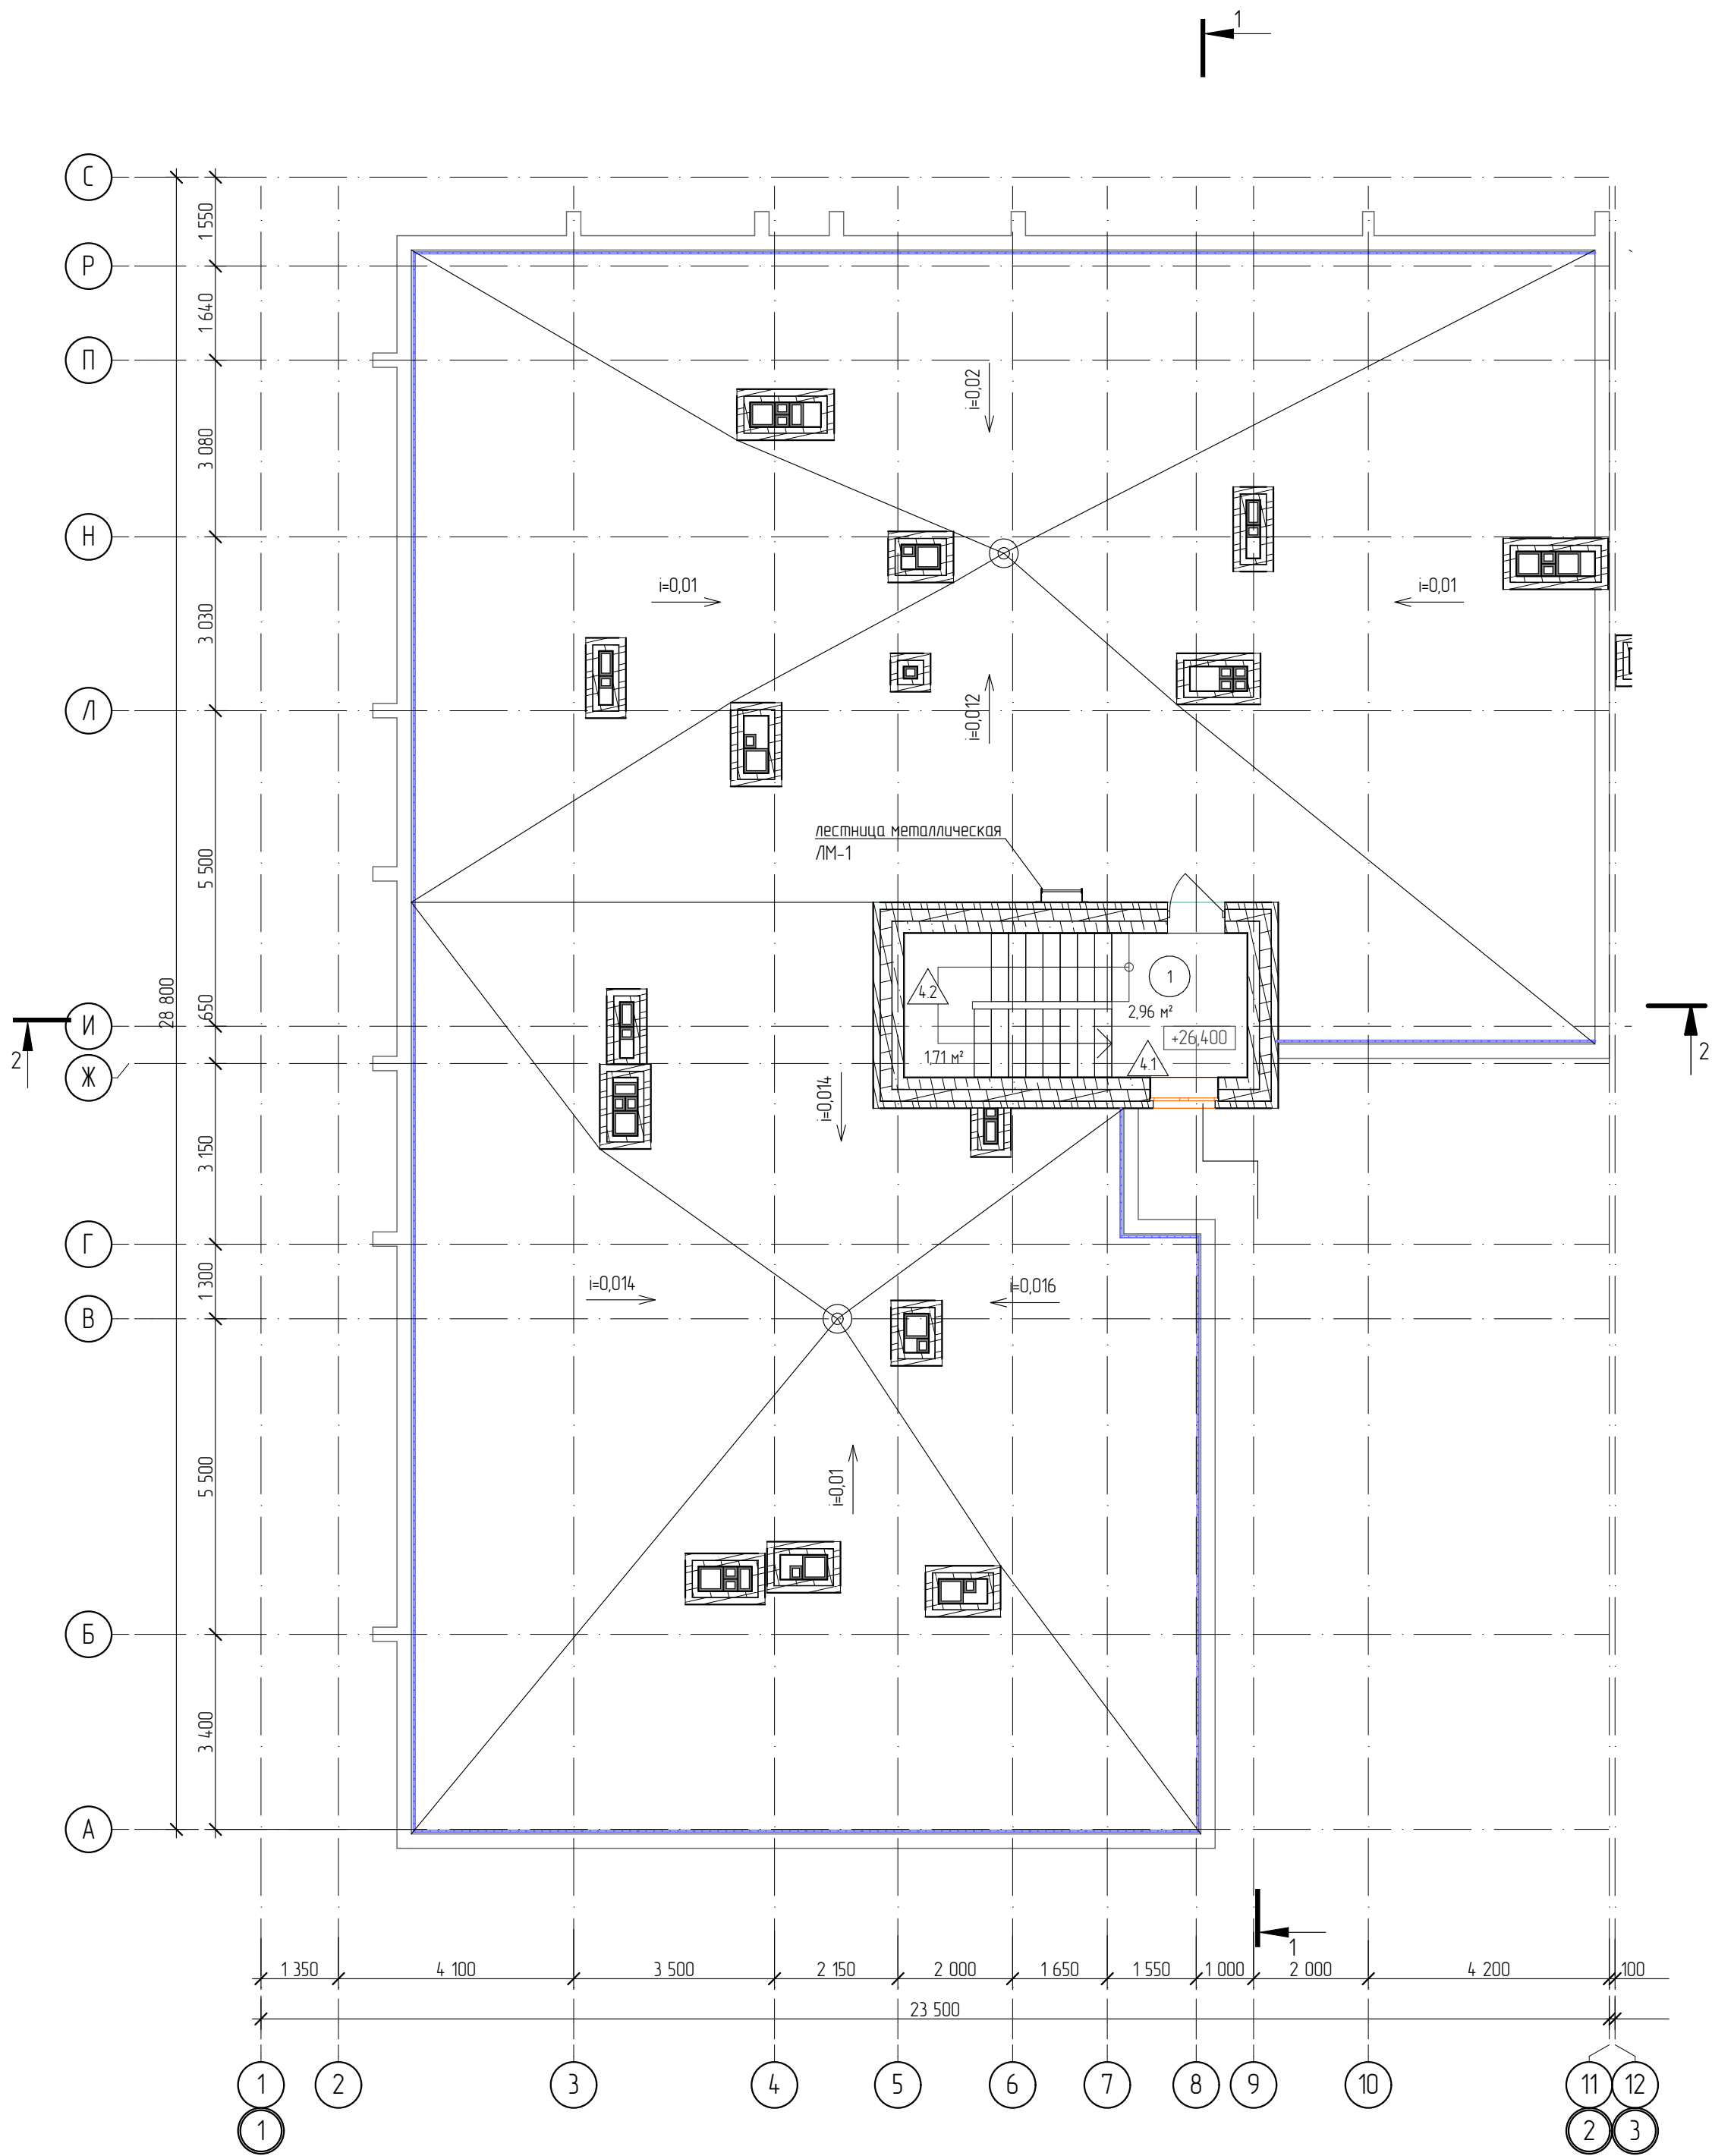


План будки выхода на кровлю.







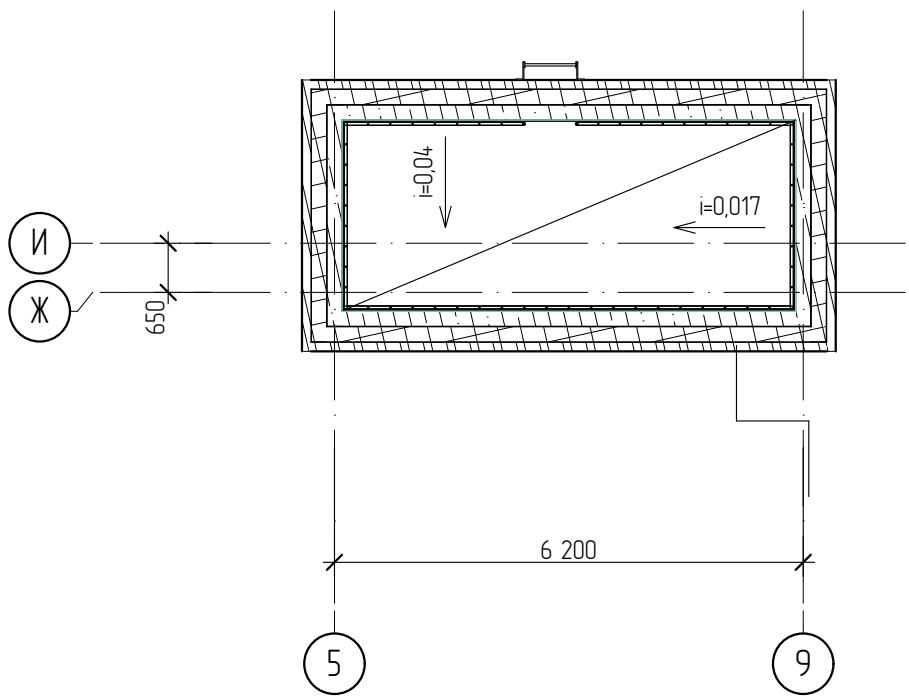






						03-23/смп-АР.ГЧ.1						
						Многоквартирный жилой дом со встроенными нежилыми помещениями расположенный на земельном участке с кадастровым номером 59:01:4211198-674 по адресу Пермский край, г. Пермь, ул. Алексеевская						
1	-	зам.			06.23					Стадия	Лист	Листов
Изм.	Колуч.	Лист	№ Док.	Подп.	Дата					П	10	
Руководит.	Сунцов											
ГИП	Левченко											
Глав. спец.	Егоров											
Разработал												
Проверил	Махмутова											
Н. контр.	Жарова					План кровли. План будки выхода на кровлю						

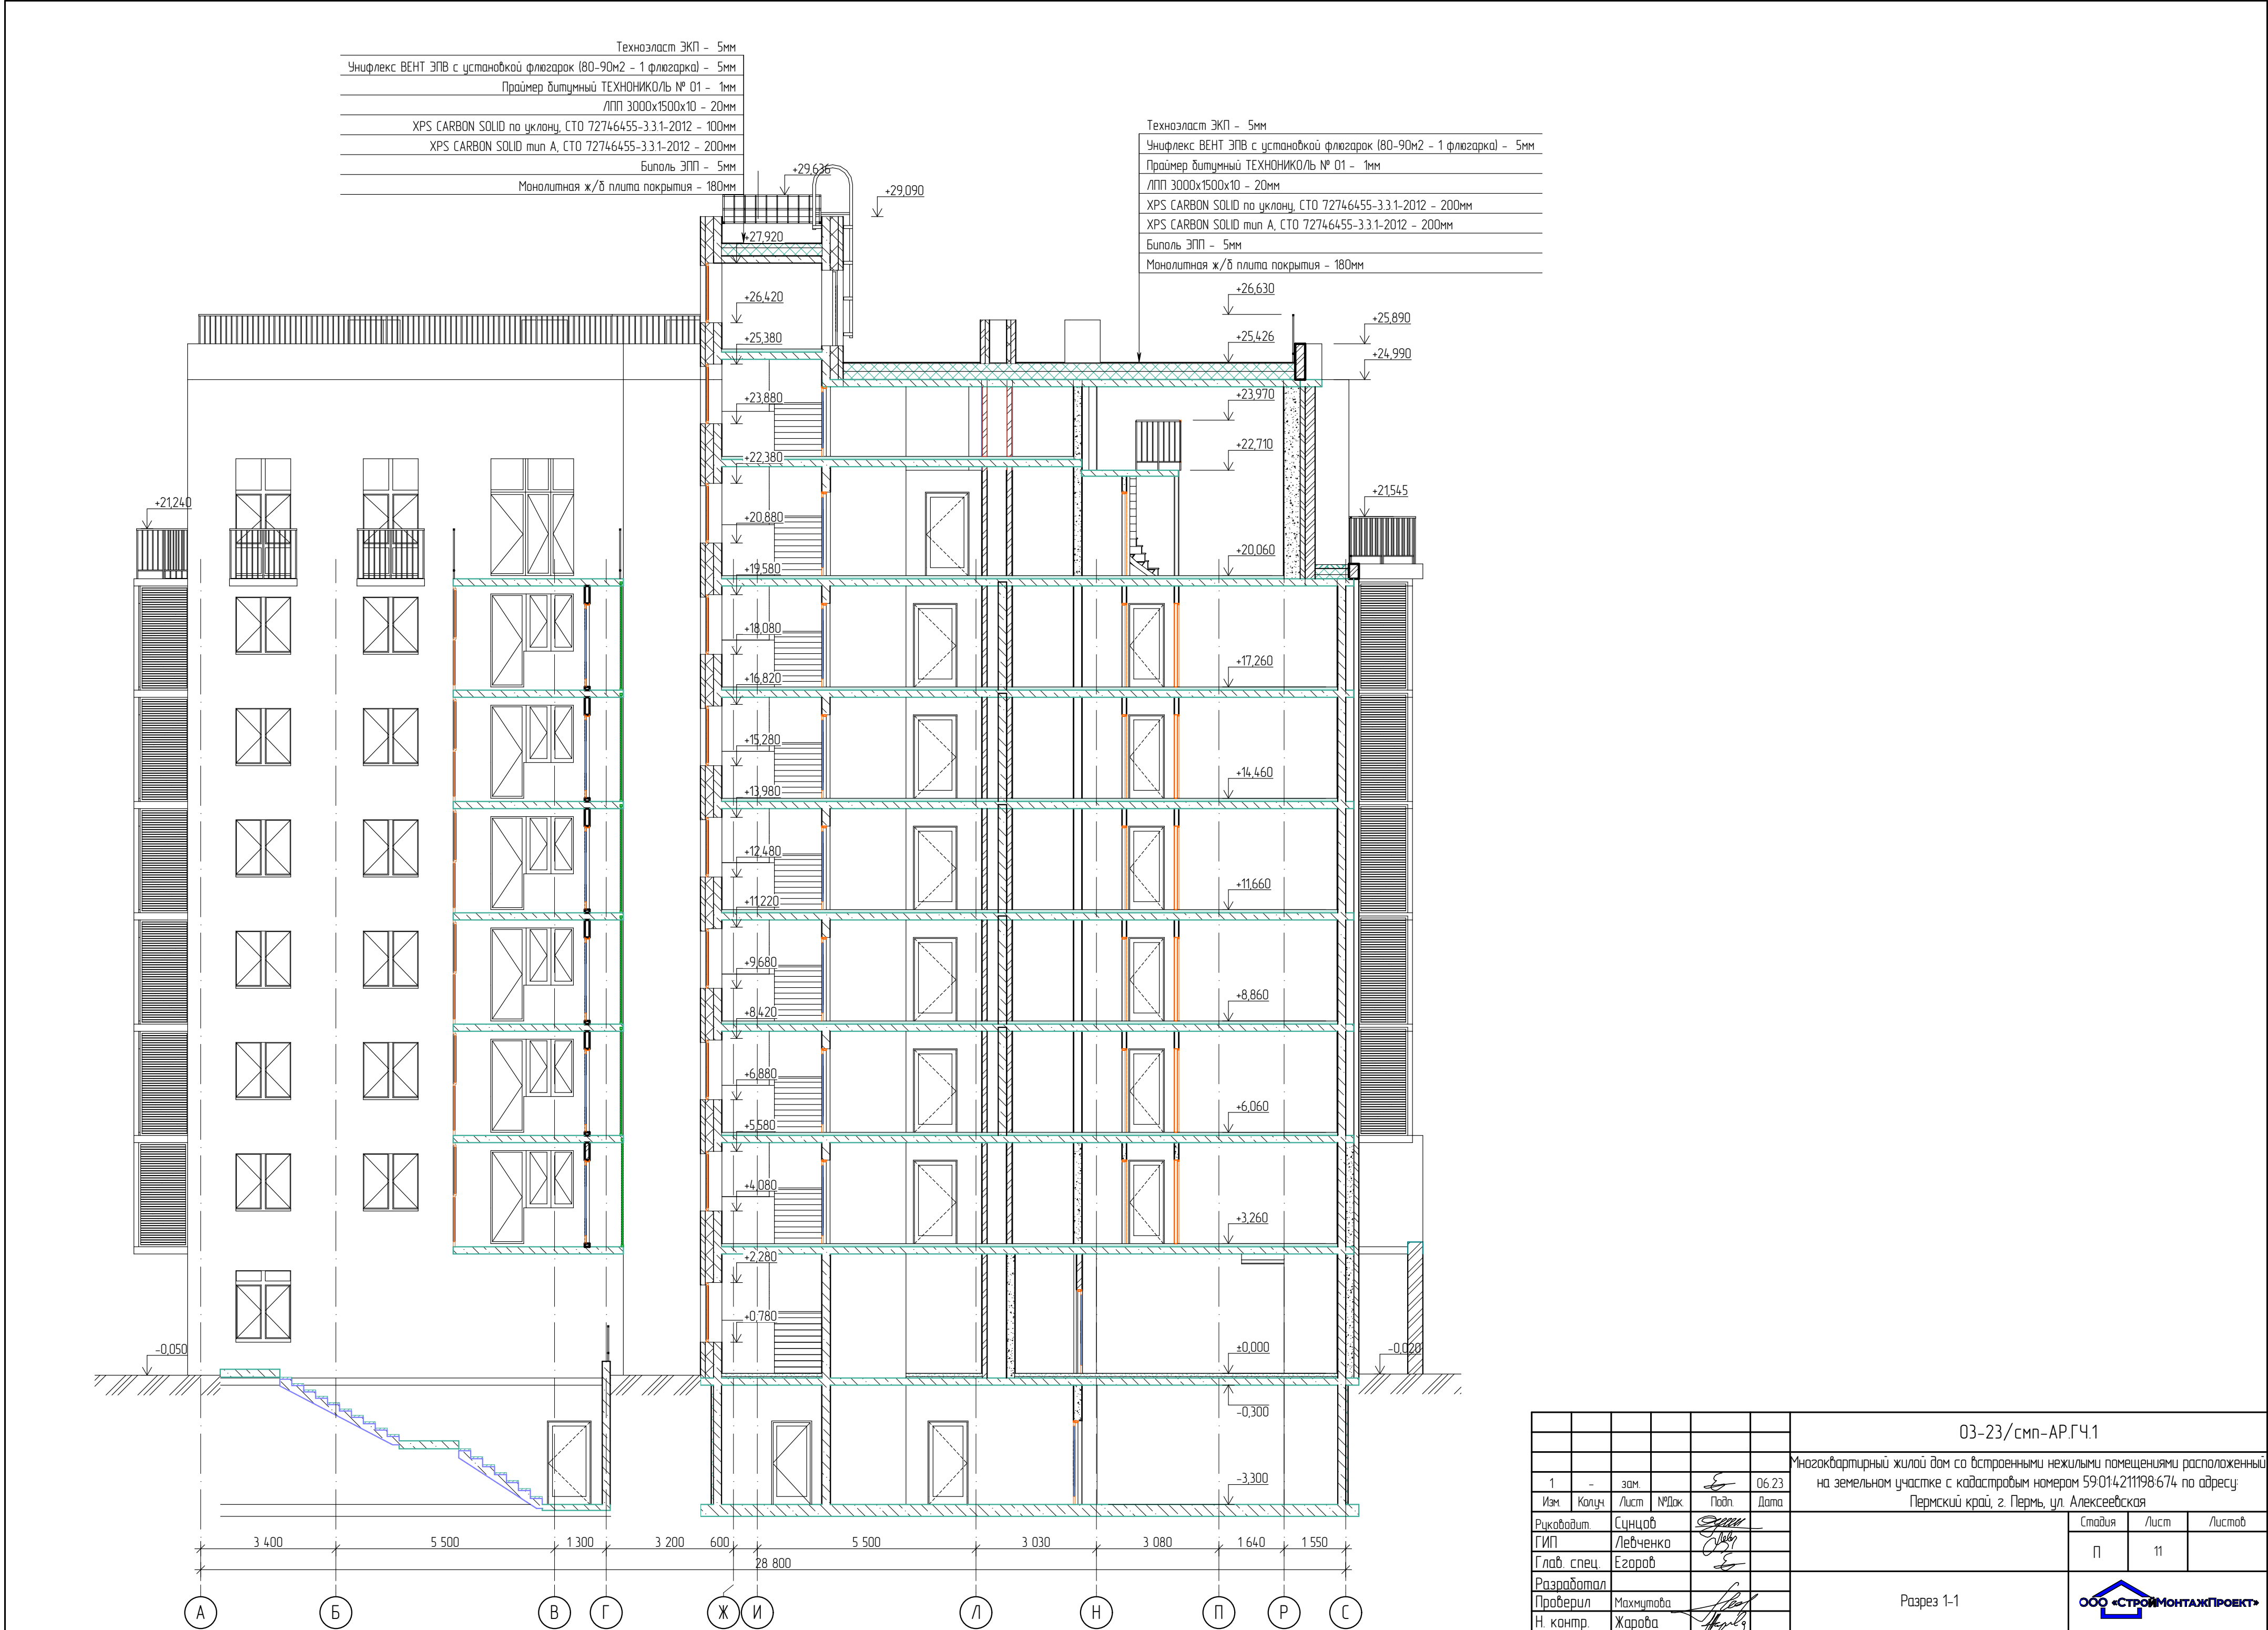

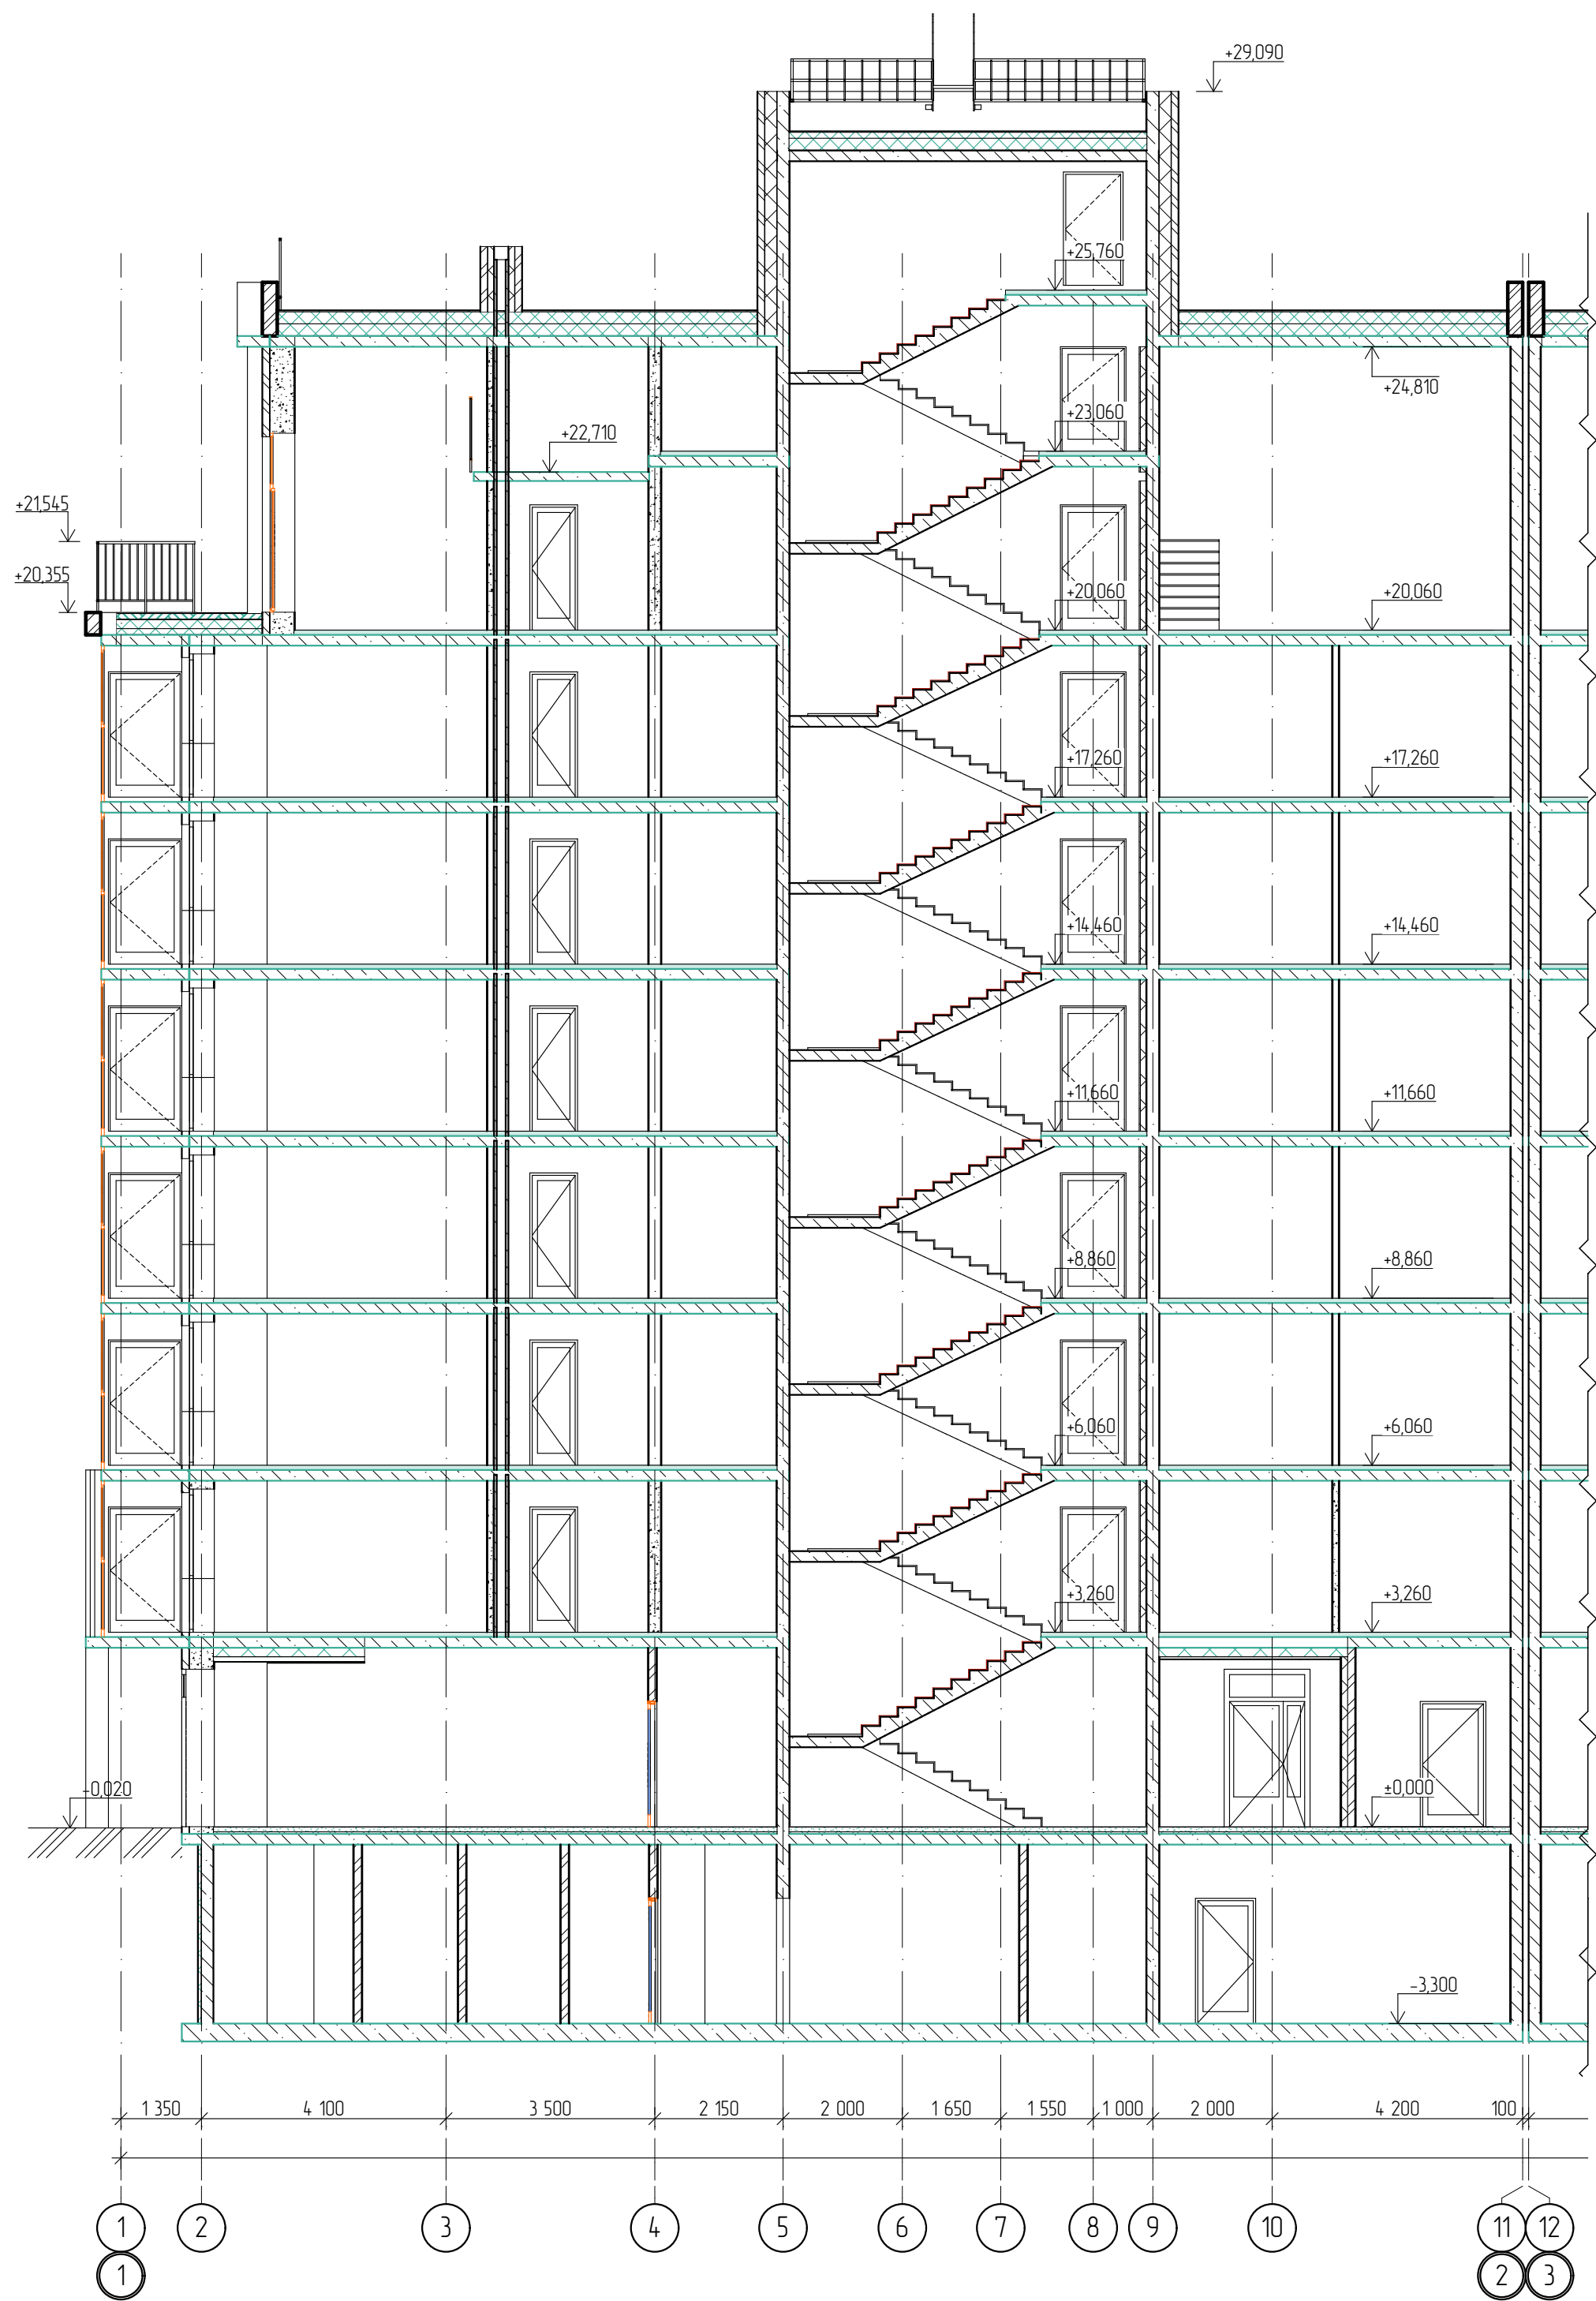

						03-23/смп-АР.ГЧ.1		
						Многоквартирный жилой дом со встроенными нежилыми помещениями расположенный на земельном участке с кадастровым номером 59:01:4211198-674 по адресу: Пермский край, г. Пермь, ул. Алексеевская		
1	-	зам.		Е	06.23			
Изм.	Колуч.	Лист	№ Док.	Подп.	Дата			
Руководит.	Сунцов			Е				
ГИП	Левченко			Е				
Глав. спец.	Егоров			Е				
Разработал								
Проверил	Махмутова			Е				
Н. контр.	Жарова			Е				
						Разрез 2-2		
						ООО «СТРОЙМОНТАЖПРОЕКТ»		

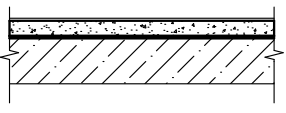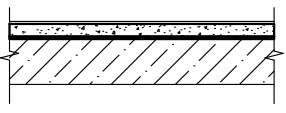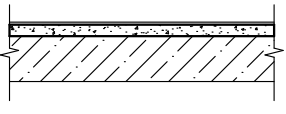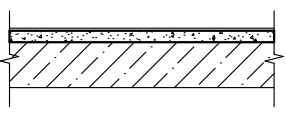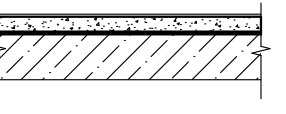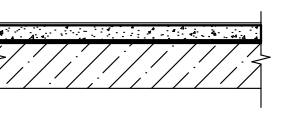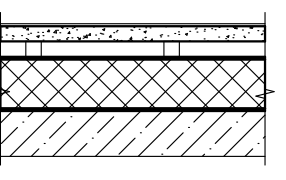Экспликация полов 2-8 этажа				
Номер или наименование помещения	Тип пола	Схема пола или типа пола по серии	Элементы пола и их толщина, мм	Площадь, м. кв.
Жилая комната, кухня, прихожая, кухня-ниша, коридор	1		1. Ламинат, ГОСТ 32304-2013, на звукоизоляционной подложке - 10 мм. 2. Стяжка из цем.-песч. р-ра М200, ГОСТ 28013-98, ГОСТ 31357-2007, с фиброармированием - 65 мм. 3. Звукоизоляционный слой - Шуманет-100Комби - 5мм. 4. Монолитная ж/б плита перекрытия -180 мм.	2 367,95
С/У квартир	2		1. Керамическая плитка на клею с затиркой швов, ГОСТ 6787-2001 - 10 мм. 2. Стяжка из цем.-песч. р-ра М200, ГОСТ 28013-98, ГОСТ 31357-2007, с фиброармированием - 55 мм. 3. Гидроизоляционная пленка с заведением на стены на 300 мм. 4. Монолитная ж/б плита перекрытия - 180 мм.	266,75
Лоджия, балкон	3		1. Керамическая плитка на клею с затиркой швов, ГОСТ 6787-2001 - 10 мм. 2. Стяжка из цем.-песч. р-ра М200, ГОСТ 28013-98, ГОСТ 31357-2007, с фиброармированием - 30 мм. 3. Монолитная ж/б плита перекрытия - 180 мм.	204,78
Балкон	3.1		1. Керамическая плитка на клею с затиркой швов, ГОСТ 6787-2001 - 10 мм. 2. Стяжка из цем.-песч. р-ра М200, ГОСТ 28013-98, ГОСТ 31357-2007, с фиброармированием - 30 мм. 3. Гидроизоляция 4. Монолитная ж/б плита перекрытия - 180 мм.	34,9
Коридор, лифтовой холл, ЛК	4.1		1. Керамогранит НГМ, ГОСТ Р 57141-2016, на клею с затиркой швов, 10 мм. 2. Стяжка из цем.-песч. р-ра М200, ГОСТ 28013-98, ГОСТ 31358-2007, с фиброармированием - 70 мм. 3. Монолитная ж/б плита перекрытия - 180 мм.	413,61
ЛК	4.2		1. Керамогранит НГМ, ГОСТ Р 57141-2016, на клею с затиркой швов, 10 мм. 2. Стяжка из цем.-песч. р-ра М200, ГОСТ 28013-98, ГОСТ 31358-2007, с фиброармированием - 30 мм. 4. Монолитная ж/б плита перекрытия - 180 мм.	24,14
Терраса, балкон	7		1. Тротуарная плитка на регулируемых опорах, 100 мм. 2. Излопродивной геотекстиль - 5 мм. 3. Полимерная пленка Технониколь - 5 мм. 4. XPS Carbon Solid по уклону - 50-150 5. XPS Carbon Solid - 100 мм 6. Биполь ЭПП - 5 мм 7. Монолитная ж/б плита перекрытия - 180 мм.	80,27

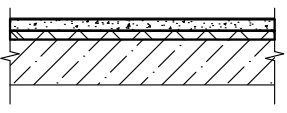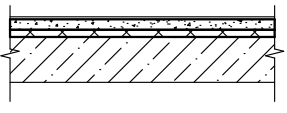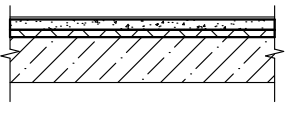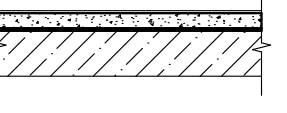Экспликация полов 1 этажа				
Номер или наименование помещения	Тип пола	Схема пола или типа пола по серии	Элементы пола и их толщина, мм	Площадь, м. кв.
Офисное помещение	6		1. Линолеум на клею, ГОСТ 18108-2016 - 10 мм. 2. Стяжка из цем.-песч. р-ра М200, ГОСТ 28013-98, ГОСТ 31357-2007, с фиброармированием - 75 мм. 3. Пеноплэкс - 35 мм. 4. Монолитная ж/б плита перекрытия - 180 мм.	313,04
С/У, КУИ КП	5		1. Керамическая плитка на клею с затиркой швов, ГОСТ 6787-2001 - 10 мм. 2. Стяжка из цем.-песч. р-ра М200, ГОСТ 28013-98, ГОСТ 31357-2007, с фиброармированием - 60 мм. 3. Пеноплэкс - 35 мм. 4. Гидроизоляционная пленка с заведением на стены на 300 мм. 5. Монолитная ж/б плита перекрытия - 180 мм.	22,71
Коридор, лифтовой холл, ЛК, колясочная, Тамбур	4		1. Керамогранит НГМ, ГОСТ Р 57141-2016, на клею с затиркой швов, 10 мм. 2. Стяжка из цем.-песч. р-ра М200, ГОСТ 28013-98, ГОСТ 31358-2007, с фиброармированием - 55 мм. 3. Пеноплэкс - 35 мм. 4. Монолитная ж/б плита перекрытия - 180 мм.	97,92
ЛК	4.2		1. Керамогранит НГМ, ГОСТ Р 57141-2016, на клею с затиркой швов, 10 мм. 2. Стяжка из цем.-песч. р-ра М200, ГОСТ 28013-98, ГОСТ 31358-2007, с фиброармированием - 30 мм. 4. Монолитная ж/б плита перекрытия - 180 мм.	9,15

						03-23/смп-АР.ГЧ.1		
1	-	зам.			06.23	Многоквартирный жилой дом со встроенными нежилыми помещениями расположенный на земельном участке с кадастровым номером 59:01:4211198:674 по адресу: Пермский край, г. Пермь, ул. Алексеевская		
Изм.	Колуч	Лист	№Док	Подп.	Дата			
Руководит.	Сунцов					Экспликация полов (начало)	Стадия	Лист
ГИП	Левченко						П	13
Глав. спец.	Егоров							
Разработал						Экспликация полов (начало)		
Проверил	Махмутова							
Н. контр.	Жарова							

Экспликация полов антресоли				
Номер или наименование помещения	Тип пола	Схема пола или типа пола по серии	Элементы пола и их толщина, мм	Площадь, м. кв.
Антресоль	8		1. Ламинат, ГОСТ 32304-2013, на звукоизоляционной подложке – 10 мм. 2. Настил деревянный – 50 мм 3. Сборная конструкция –100 мм.	107,43
Коридор технический, ЛК, лифтовой холл	4.1		1. Керамогранит НГМ, ГОСТ Р 57141-2016, на клею с затиркой швов, 10 мм. 2. Стяжка из цем.-песч. р-ра М200, ГОСТ 28013-98, ГОСТ 31358-2007, с фиброармированием – 60 мм. 3. Звукоизоляционный слой – Изолон ППЭ НХ 3010, ТУ 2244-017-00203476-98 – 10 мм. 4. Монолитная ж/б плита перекрытия – 180 мм.	60,23
ЛК	4.2		1. Керамогранит НГМ, ГОСТ Р 57141-2016, на клею с затиркой швов, 10 мм. 2. Стяжка из цем.-песч. р-ра М200, ГОСТ 28013-98, ГОСТ 31358-2007, с фиброармированием – 30 мм. 4. Монолитная ж/б плита перекрытия – 180 мм.	3,24

Экспликация полов на отм. –3,300				
Номер или наименование помещения	Тип пола	Схема пола или типа пола по серии	Элементы пола и их толщина, мм	Площадь, м. кв.
Выставочный зал, архив, ЛК, подсобное помещение	10		1. Линолеум на клею, ГОСТ 18108-2016 – 10 мм. 2. Стяжка из цем.-песч. р-ра М200, ГОСТ 28013-98, ГОСТ31358-2007, с фиброармированием – 70 мм. 3. Фундаментная плита	243,98
С/У, КУИ КП	11		1. Керамическая плитка на клею с затиркой швов, ГОСТ6787-2001 – 10 мм. 2. Стяжка из цем.-песч. р-ра М200, ГОСТ 28013-98, ГОСТ31358-2007, с фиброармированием – 60 мм. 3. Гидроизоляционная пленка с заведение на стены на 300 мм. 4. Фундаментная плита	9,03
Коридор, кладовые, венткамера	9		1. Стяжка из цем.-песч. р-ра М200, ГОСТ 28013-98, ГОСТ 31358-2007, с фиброармированием – 80 мм. 2. Фундаментная плита	205,46

1. Устройство “чистого пола” в помещениях выполнять после прокладки инженерных коммуникаций и монтажа оборудования.
2. Зазоры между покрытием пола и стенами следует перекрывать плинтусами. Крепление плинтусов осуществлять только к стенам или полу.
3. В стяжке из цементно-песчаного раствора выполнить усадочные швы, располагаемые во взаимно перпендикулярных направлениях. Швы прорезать на всю глубину стяжки. После завершения процесса усадки деформационные швы заделать цементно-песчаным раствором идентичной марки. Шаг деформационных швов не более 6 м.
4. В качестве упругой прокладки по периметру конструкции пола применять те же материалы, что и для звукоизоляционного слоя.
5. В местах примыкания полов с гидроизоляцией из рулонных материалов к стенам и другим конструкциям, выступающим над полом, гидроизоляцию непрерывно продолжать на высоту не менее 200 мм от уровня пола.
6. В помещениях с “мокрыми” процессами полы устраивать на 20 мм ниже отметки чистого пола.

						03-23/смп-АР.ГЧ.1		
						Множаквартирный жилой дом со встроенными нежилыми помещениями расположенный на земельном участке с кадастровым номером 59:01:4211198:674 по адресу: Пермский край, г. Пермь, ул. Алексеевская		
1	-	зам.			06.23			
Изм.	Колуч	Лист	№Док	Подп.	Дата			
Руководит.	Сунцов							Стадия
ГИП	Левченко							Лист
Глав. спец.	Егоров							Листов
Разработал						Экспликация полов (окончание)		
Проверил	Махмутова							
Н. контр.	Жарова							