

**РОССИЙСКАЯ ФЕДЕРАЦИЯ**  
**УДМУРТСКАЯ РЕСПУБЛИКА**  
Общество с ограниченной ответственностью «ГОРИЗОНТ»  
г. Ижевск, ул. Труда, 78, тел 8(912) 8589990  
СРО-П-200-23052018

Рабочая документация

**Многоэтажный многоквартирный жилой дом №68 по ул. Новая 8-я в микрорайоне № 17а  
жилого района "Север" в Октябрьском районе г. Ижевска.**

**«Водоснабжение и канализация»**

**40-20-ВК**

| Изм | № Док. | Подп. | Дата |
|-----|--------|-------|------|
|     |        |       |      |
|     |        |       |      |
|     |        |       |      |

г. Ижевск, 2023г.

**РОССИЙСКАЯ ФЕДЕРАЦИЯ**  
**УДМУРТСКАЯ РЕСПУБЛИКА**  
Общество с ограниченной ответственностью «ГОРИЗОНТ»  
г. Ижевск, ул. Труда, 78, тел 8(912) 8589990  
СРО-П-200-23052018

Рабочая документация

**Многоэтажный многоквартирный жилой дом №68 по ул. Новая 8-я в микрорайоне № 17а  
жилого района "Север" в Октябрьском районе г. Ижевска.**

**«Водоснабжение и канализация»**

**40-20-ВК**

Директор\_\_\_\_\_ Л.В. Гостюхин

| Изм | № Док. | Подп. | Дата |
|-----|--------|-------|------|
|     |        |       |      |
|     |        |       |      |
|     |        |       |      |

г. Ижевск, 2023г.

|                                                |  |                                                                 |  |  |  |  |        |  |  |
|------------------------------------------------|--|-----------------------------------------------------------------|--|--|--|--|--------|--|--|
| Ведомость рабочих чертежей основного комплекта |  |                                                                 |  |  |  |  |        |  |  |
| Лист                                           |  | Наименование                                                    |  |  |  |  |        |  |  |
| 1-1.4                                          |  | Общие данные                                                    |  |  |  |  |        |  |  |
| 1                                              |  | План технического этажа с сетями водоснабжения (секция 1)       |  |  |  |  |        |  |  |
| 2                                              |  | План 1-го этажа с сетями водоснабжения (секция 1)               |  |  |  |  |        |  |  |
| 3                                              |  | План 2-го этажа с сетями водоснабжения (секция 1)               |  |  |  |  |        |  |  |
| 4                                              |  | План 3-го...16-го этажей с сетями водоснабжения (секция 1)      |  |  |  |  |        |  |  |
| 5                                              |  | План 17-го этажа с сетями водоснабжения (секция 1)              |  |  |  |  |        |  |  |
| 6                                              |  | План на отм. +51.900 с сетями водоснабжения (секция 1)          |  |  |  |  |        |  |  |
| 7                                              |  | План технического этажа с сетями водоснабжения (секция 2)       |  |  |  |  |        |  |  |
| 8                                              |  | План 1-го этажа с сетями водоснабжения (секция 2)               |  |  |  |  |        |  |  |
| 9                                              |  | План 2-го этажа с сетями водоснабжения (секция 2)               |  |  |  |  |        |  |  |
| 10                                             |  | План 3-го...16-го этажей с сетями водоснабжения (секция 2)      |  |  |  |  |        |  |  |
| 11                                             |  | План 17-го этажа с сетями водоснабжения (секция 2)              |  |  |  |  |        |  |  |
| 12                                             |  | Схема обвязки общего водомерного узла                           |  |  |  |  |        |  |  |
| 13                                             |  | Схема квартирных водомерных узлов ХВС и ГВС (нижняя зона)       |  |  |  |  |        |  |  |
| 14                                             |  | Схема квартирных водомерных узлов ХВС и ГВС (верхняя зона)      |  |  |  |  |        |  |  |
| 15                                             |  | Схемы водомерных узлов встроенных помещений                     |  |  |  |  |        |  |  |
| 16                                             |  | Узел прокладки стояков через перекрытия. Узел крепления стояков |  |  |  |  | В1,Т3. |  |  |
| 17                                             |  | Детализация пожарного шкафа (Вид 1)                             |  |  |  |  |        |  |  |
| 17.1                                           |  | Диаметры отверстий диафрагм для пожарных шкафов                 |  |  |  |  |        |  |  |
| 18                                             |  | Схема сетей ХВС (Секция №1)                                     |  |  |  |  |        |  |  |
| 19                                             |  | Схема сетей ГВС (Секция №1), Схема монтажа опор                 |  |  |  |  |        |  |  |
| 20                                             |  | Схема сетей ХВС (Секция №2)                                     |  |  |  |  |        |  |  |
| 21                                             |  | Схема сетей ГВС (Секция №2)                                     |  |  |  |  |        |  |  |
| 22                                             |  | План технического этажа с сетями водоотведения (секция 1)       |  |  |  |  |        |  |  |
| 23                                             |  | План 1-го этажа с сетями водоотведения (секция 1)               |  |  |  |  |        |  |  |
| 24                                             |  | План 2-го этажа с сетями водоотведения (секция 1)               |  |  |  |  |        |  |  |
| 25                                             |  | План 3-го...16-го этажей с сетями водоотведения (секция 1)      |  |  |  |  |        |  |  |
| 26                                             |  | План 17-го этажа с сетями водоотведения (секция 1)              |  |  |  |  |        |  |  |
| 27                                             |  | План на отм. +51.900 с сетями водоотведения (секция 1)          |  |  |  |  |        |  |  |
| 28                                             |  | План технического этажа с сетями водоотведения (секция 2)       |  |  |  |  |        |  |  |

|      |  |                                                                 |  |  |  |  |  |  |  |
|------|--|-----------------------------------------------------------------|--|--|--|--|--|--|--|
| Лист |  | Наименование                                                    |  |  |  |  |  |  |  |
| 30   |  | План 2-го этажа с сетями водоотведения (секция 2)               |  |  |  |  |  |  |  |
| 31   |  | План 3-го...16-го этажей с сетями водоотведения (секция 2)      |  |  |  |  |  |  |  |
| 32   |  | План 17-го этажа с сетями водоотведения (секция 2)              |  |  |  |  |  |  |  |
| 33   |  | План на отм. +51.900 с сетями водоотведения (секция 2)          |  |  |  |  |  |  |  |
| 34   |  | Схема К2, К2н (секция 1)                                        |  |  |  |  |  |  |  |
| 35   |  | Схема К2 (секция 2)                                             |  |  |  |  |  |  |  |
| 36   |  | Прокладка трубопроводов К1 через перекрытия                     |  |  |  |  |  |  |  |
| 37   |  | Схема сетей К1 (Секция №1), Схема сетей К1 (Секция №1, СтК1-12) |  |  |  |  |  |  |  |
| 38   |  | Схема сетей К1 (Секция №2), Схема сетей Т95, Т96 (Секция №1)    |  |  |  |  |  |  |  |

|              |       |                |               |   |      |                                                                                       |                                                                                       |           |                       |        |                |        |
|--------------|-------|----------------|---------------|---|------|---------------------------------------------------------------------------------------|---------------------------------------------------------------------------------------|-----------|-----------------------|--------|----------------|--------|
| Инв. № подл. | 40-20 | Подпись и дата | Взаим. инв. № | 40-20-ВК   |      |                                                                                       |                                                                                       |           |                       |        |                |        |
|              |       |                |               | Многоэтажный многоквартирный жилой дом №68 по ул. Новая 8-я в микрорайоне № 17а жилого района "Север" в Октябрьском районе г. Ижевска |      |                                                                                       |                                                                                       |           |                       |        |                |        |
|              |       | Изм.           | Кол.уч        | Лист   | №док | Подпись                                                                               | Дата                                                                                  | Жилой дом |                       | Стадия | Лист           | Листов |
|              |       | Разработал     | Кочнев        |   |      |  | 01.23                                                                                 |           |                       | Р      | 1.1            |        |
|              |       | Проверил       | Гостюхин      |   |      |  | 01.23                                                                                 |           |                       |        |                |        |
|              |       | ГИП            |               | Гостюхин   |      |                                                                                       |  | 01.23     | Общие данные (начало) |        | ООО "ГОРИЗОНТ" |        |
|              |       |                |               |   |      |                                                                                       |                                                                                       |           |                       |        |                |        |
|              |       |                |               |   |      |                                                                                       |                                                                                       |           |                       |        |                |        |

1 Общие указания

1.1 Технические решения, принятые в рабочей документации, соответствуют требованиям экологических, санитарно-гигиенических, противопожарных и других норм, действующих на территории Российской Федерации и обеспечивают безопасную для жизни и здоровья людей эксплуатацию объекта при соблюдении предусмотренных проектной документацией мероприятий.

1.2 Документы, на основании которых выполнен настоящий проект:

- Техническое задание на проектирование;
- ТУ №242 от 01.07.21 МУП Ижводоканал;
- Технические условия по сбросу поверхностных стоков №7658/04-04 от 12.07.2021г., выданных МКУ «СБДХ» г. Ижевска.

1.3 Рабочая документация соответствует заданию на проектирование, выданным техническим условиям, требованиям действующих технических регламентов, стандартов, сводов правил, других документов, содержащих установленные требования.

1.4 Рабочие чертежи разработаны в соответствии с требованиями:

- СП 30.13330.2020 "Внутренний водопровод и канализация зданий";
- СП 10.13130.2020 "Системы противопожарной защиты. Внутренний противопожарный водопровод. Требования пожарной безопасности";

Требования пожарной безопасности";

- СП 73.13330.2016 "Внутренние санитарно-технические системы зданий";
- СП 8.13130.2020 "Системы противопожарной защиты. Источники наружного противопожарного водоснабжения. Требования пожарной безопасности";

- НПБ 88-2001\* "Установки пожаротушения и сигнализации. Нормы и правила проектирования".

1.5 Расчет систем водоснабжения и канализации произведен согласно СП 30.13330.2016.

2 Холодное водоснабжение

2.1 Объединенный водопровод обеспечивает хозяйственно-бытовые нужды. Согласно п. 9.1 СП 30.13330.2020 "Внутренний водопровод и канализация зданий" в здании запроектировано два ввода, с установкой водомерного узла. После водомерного узла вода поступает в сеть хоз-питьевого водопровода.

2.2 Разводящие сети верхней зоны в подвале и подающие пожарные стояки водоснабжения запроектированы из стальных водогазопроводных оцинкованных труб по ГОСТ 3262-75\*.

Разводящая сеть на тех. этаже, квартирные стояки, разводка в квартирах запроектирована из труб полипропиленовых ГОСТ 32415-2013 PN20.

2.3 Трубопроводы прокладываемые в полу жилых помещений запроектированы Ф20 PN10 Prado/ Sanext и латунные фитинги Prado/Sanext, по ГОСТ 32415-2013.

2.4 Теплоизоляция стояков и магистралей запроектирована из вспененного каучука Aeroflex/EPDM δ=9 мм. Трубопроводы из стальных труб покрываются масляной краской за 2 раза по грунтовке в один слой.

2.4 Наружные сети запроектированы из ПЭ100 d150мм SDR17.6. по ГОСТ 18599-2001.

2.5 Для учета расхода воды на вводе водопровода установлен водомерный узел с счетчиком «Взлет ЭР, Лайт М» ЭРСВ-571/В Ду50 мм. Обвязка водомерного узла выполнена в соответствии с разделом 11 СНиП 2.04.01-85\*. На коллекторе водопровода в каждую квартиру устанавливаются узлы коммерческого учета водопотребления с счетчиками холодной (СХВ-15 D15мм).

2.6 Внутренняя система водоснабжения здания запроектирована двух зонной с верхней подачей воды к верхней зоне повысительными насосными установками, установленными в подвале (техническом этаже) здания.

Нижняя зона - с 1 по 11 этажи включительно

Верхняя зона с 12 по 17 этажи включительно

Пожарные стояки закольцованы по вертикали согласно п.5.4.1 СП 30.13330.2012 и транспортируют воду на верхнюю зону.

Система водоснабжения по назначению, объединенная хозяйственно- противопожарная, нижняя зона - хозяйственно-питьевая.

2.7 Разводящие сети в подвале прокладываются открыто под потолком помещений.

Разводка магистралей верхней зоны предусматривается под потолком 17-го этажа.

У основания стояков предусматривается установка запорных клапанов, в нижних точках спускников.

Согласно 11 СП 30.13330.2020 в качестве первичного устройства внутриквартирного пожаротушения в каждой квартире предусматривается установка отдельного крана Ø15мм в комплекте со шлангом и стволом.

2.8 Для исключения превышения нормативного давления воды и стабилизации напора в каждом водомерном узле квартир верхней зоны устанавливаются регуляторы давления.

Проектом принята установка установка повышения давления (2раб.,1рез.)

3 KVS AD 30/50М с параметрами Q=8,161 м<sup>3</sup>/час, Н=26,51 м, состоящую из 2 рабочих и 1 резервного насосов, Р (одного насоса) = 0,55 кВт.

В соответствии с СП 30.13330.2012 предусматривается повысительная насосная установка для подачи расхода воды на горячее водоснабжение (на приготовление горячей воды в ИТП - 2,59 л/с) и холодное водоснабжение верхней зоны (1,80 л/с). Насосы устанавливаются в помещении ИТП в тех. подполье.

2.9 Согласно СП 10.13130.2020 п.7.9 и п.7.6 (табл.7.1) в здании запроектирован внутренний противопожарный водопровод с расходом 2 струи по 2,6 л/сек.

Для обеспечения требуемого напора и расхода для нужд внутреннего пожаротушения при максимальном водоразборе проектом принята установка установка повышения давления (1раб.,1рез.) DD2NKV 32/2 с параметрами Q=29,04 м<sup>3</sup>/час , Н=37,15 м, Р (одного насоса) = 4,0 кВт.

2.10 В здании, на каждом этаже, устанавливается два пожарных шкафа для пожарных кранов. Согласно СП 10.13130.2020 п.6.2.2, в котельной два пожарных шкафа дополнительно укомплектован двумя огнетушителями.

2.11 Монтаж системы ХВС в помещениях квартир (поквартирную разводку включая сантехнические приборы) и разводку в комм. помещениях выполняется собственниками помещений.

|            |        |      |          |                                                                                       |       |   |                |      |        |  |  |
|------------|--------|------|----------|---------------------------------------------------------------------------------------|-------|---|----------------|------|--------|--|--|
|            |        |      |          |                                                                                       |       | 40-20-ВК   |                |      |        |  |  |
|            |        |      |          |                                                                                       |       | Многоэтажный многоквартирный жилой дом №68 по ул. Новая 8-я в микрорайоне № 17а жилого района "Север" в Октябрьском районе г. Ижевска |                |      |        |  |  |
| Изм.       | Кол.уч | Лист | №док     | Подпись                                                                               | Дата  | Жилой дом   | Стадия         | Лист | Листов |  |  |
| Разработал |        |      | Кочнев   |  | 01.23 |   | Р              | 1.2  |        |  |  |
| Проверил   |        |      | Гостюхин |  | 01.23 |   |                |      |        |  |  |
|            |        |      |          |                                                                                       |       | Общие данные (продолжение)   | ООО "ГОРИЗОНТ" |      |        |  |  |
| ГИП        |        |      | Гостюхин |  | 01.23 |   |                |      |        |  |  |
|            |        |      |          |                                                                                       |       |   |                |      |        |  |  |

|                |       |
|----------------|-------|
| Взам. инв. №   |       |
| Подпись и дата |       |
| Инв. № подл.   | 40-20 |

2.12 Согласно требованиям ст.107 №123-ФЗ первичные средства пожаротушения размещаются в сертифицированных пожарных металлических шкафах ШПК ГОСТ Р 51844-2009. Пожарные краны устанавливаются на высоте 1,35 м от пола помещения (второй кран устанавливается на высоте 1м от пола помещения). Пожарные шкафы оборудуются угловыми пожарными кранами Ø 50мм, пожарными рукавами длиной 20м в комплекте с ручным стволом диаметром spryska 16мм и соединительными головками. В качестве пожарного крана используется клапан пожарный запорный ГОСТ Р 53278-2009, соответствующий требованиям Федерального закона №123-ФЗ ст.106 п.1 с пропускной способностью 2.6 л/сек при напоре 0.10 МПа (табл.3 СП 10.13130) Соединительные головки приняты согласно ГОСТ Р 53279-2009 и отвечают требованиям ст.106 п.2 (№123-ФЗ). Все пожарные шкафы имеют отверстия для проветривания, приспособлены для их опломбирования и визуального осмотра без вскрытия (приняты с дверцами из тонированного орг. стекла размером 300x400мм). В соответствии с требованиями закона №123-ФЗ ст.106 габаритные размеры и расстановка пожарных шкафов не приводит к загромождению путей эвакуации. Конструкция пожарных шкафов позволяет быстро и безопасно использовать находящееся в них оборудование. Для снижения напора у пожарных кранов между соединительной головкой и пожарным краном предусматривается установка диафрагм. Внутренняя сеть водопровода оборудуется двумя выведенными наружу пожарными патрубками.

2.13 Для поливки территории предусматривается установка поливочного крана по периметру здания.

2.14 Монтаж магистралей ХВС в уровне тех. подполья и 17-го этажей выполнять на подвесах А146581.000-03 Серия 5.900.7 вып4 (допустим аналог - хомут металлич. ду 105/115 4 м10) с шагом хомутов 1м. Монтаж главных стояков системы ХВС вести с устройством хомутов (хомут металлич. ду 105/115 4 м10) - по 2 хомута на этаж, либо с устройством фланцевой опоры из листовой стали t=6мм (квадрат с отверстием 108мм) в уровне верха перекрытия с последующим проваром электродуговой сваркой по периметру трубопровода, либо устройство аналогичной опоры.

3 Горячее водоснабжение

3.1 Подготовка горячей воды предусматривается ИТП через теплообменник. Ввод водопровода в помещение ИТП предусматриваются от внутреннего водопровода водоснабжения верхней зоны. Предусматривается система циркуляции с установкой в ИТП циркуляционного насоса (см. проект ТМ).

3.2 В соответствии с требованием п.2.4 СанПиН 2.1.4.2496-09 при гидравлическом расчете сети горячего водоснабжения температура горячей воды в точках водоразбора принята 60°С.

3.3 Система горячего водоснабжения предусмотрена однозонной с нижней раздачей воды через подающие стояки. Водоразборные стояки объединены кольцевыми перемычками (стояки Т4) в два секционных узла.

3.4 Разводка магистралей Т3 запроектирована нижняя под потолком тех. подполья. Разводка магистралей Т4 запроектирована верхняя под потолком 17-го этажа. Циркуляция осуществляется через циркуляционную магистраль, прокладываемую под потолком тех. подполья, и обратные стояки секционных узлов. Секционные узлы подключаются к обратному циркуляционному трубопроводу Т4.

3.5 Внутренняя сеть систем горячего водоснабжения и циркуляции запроектированы из полипропиленовых труб армированными стекловолокном ГОСТ 32415-2013 класс 1 PN25. Трубопроводы прокладываемые в полу жилых помещений запроектированы Ф20 PN10 Prado/ Sanext и латунные фитинги Prado/Sanext, по ГОСТ 32415-2013.

3.6 Теплоизоляция стояков и магистралей запроектирована из вспененного каучука Aeroflex EPDM, K-flex δ=13 мм (допустим аналог).

3.7 Компенсация температурных изменений длины труб в системе горячего водоснабжения предусматривается за счет углов поворота и установки компенсаторов (сильфонных или петлевых) на стояках и магистральных. Установка компенсаторов, неподвижных и скользящих опор на поквартирных стояках Т3 предусматривается в соответствии со схемой на л.19.1.

3.8 В верхних точках системы горячего водоснабжения предусматриваются автоматические воздухоотводчики. В основании стояков предусматривается установка запорных клапанов и спускников. На стояках Т4 в основании устанавливаются балансировочные клапана с термостатом для возможности регулирования циркуляции (устанавливается температура 40гр.).

3.9 Для исключения превышения нормативного давления воды и стабилизации напора в каждом водомерном узле квартир нижней зоны устанавливаются регуляторы давления (допустима замена на КФРД).

3.10 На подающих стояках предусматривается устройство в уровне 17-го этажа предусмотрена установка запорной арматуры.

3.11 Обвязка водомерного узла выполнена в соответствии с разделом 11 СНиП 2.04.01-85\*. На коллекторе водопровода в каждую квартиру устанавливаются узлы коммерческого учета водопотребления с горячей (СГВ-15 D15мм) воды.

3.12 Монтаж системы ГВС в помещениях квартир (поквартирную разводку включая сантехнические приборы) и разводку в комм. помещениях выполняется собственниками помещений.

|            |        |          |      |                                                                                       |       |   |                |      |        |  |
|------------|--------|----------|------|---------------------------------------------------------------------------------------|-------|---|----------------|------|--------|--|
|            |        |          |      |                                                                                       |       | 40-20-ВК   |                |      |        |  |
|            |        |          |      |                                                                                       |       | Многоэтажный многоквартирный жилой дом №68 по ул. Новая 8-я в микрорайоне № 17а жилого района "Север" в Октябрьском районе г. Ижевска |                |      |        |  |
| Изм.       | Кол.уч | Лист     | №док | Подпись                                                                               | Дата  | Жилой дом   | Стадия         | Лист | Листов |  |
| Разработал |        | Кочнев   |      |  | 01.23 |   | Р              | 1.3  |        |  |
| Проверил   |        | Гостюхин |      |  | 01.23 |   |                |      |        |  |
|            |        |          |      |                                                                                       |       | Общие данные (продолжение)   | ООО "ГОРИЗОНТ" |      |        |  |
| ГИП        |        | Гостюхин |      |  | 01.23 |   |                |      |        |  |
|            |        |          |      |                                                                                       |       |   |                |      |        |  |

4 Канализация

- 4.1 В жилом доме запроектированы следующие системы канализации:
- бытовая (K1) - для отведения сточных вод от санитарно-технических приборов жилого дома
  - канализация дождевая (внутренние водостоки) (K2) - для отведения дождевых и талых вод с кровли
  - канализация Т96, отводящая стоки от опорожнения котлов котельной в колодец охладитель;
  - канализация Т95, напорный дренажный трубопровод отводящий сток от предохранительных клапанов;

4.2 В доме запроектирована хоз-бытовая канализация, предназначенная для отвода сточных вод от санитарных приборов. Внутренняя сеть состоит из приемников сточных вод, отводных трубопроводов , стояков , магистральных трубопроводов и выпусков из здания. Отвод сточных вод следует предусматривать по самотечным трубопроводам. Отводные трубопроводы от санитарно-технических приборов прокладываются открыто по полу, с постоянным уклоном к стоякам. Санитарные приборы в разных квартирах на одном этаже подключаются к отдельным отводными трубопроводам и стоякам. Канализационные стояки размещены в местах сосредоточения приемников сточных вод. Стояки вверху переходят в вытяжную часть, которая выводится через кровлю .Стояк водоотводящей сети в нижней части плавно присоединяется к магистральному трубопроводу. Магистралы прокладываются с уклоном в сторону выпуска под потолком цокольного этажа. Выпуски присоединяются к колодцу дворовой сети.

4.3 Внутренняя сеть бытовой канализации запроектирована из труб полипропиленовых ГОСТ 32414-2013. Стояки канализации запроектированы из шумозащищенных трубопроводов Sinikon Comfort ТУ 4926-030-42943419-2008

4.4 Согласно п.4.23 СП 40-107-2003 прокладка стояков в междуэтажных перекрытиях предусматривается в противопожарных муфтах.

4.5 Для вентиляции наружной сети, стояки выводятся вытяжной частью Ø110 мм выше кровли на 1,5м ( не менее 0,2м согласно п. 8.3.15 СП 30.13330.2016).

4.6 Из помещения ИТП предусмотрен отвод дренажных и аварийных стоков из прямка в ливневую канализацию, с помощью погружного насоса (прямок 500х500 х500мм).

4.7 Квартирная разводка сети бытовой канализации выполнена открыто по полу вдоль стен. Стояки прокладываются через сан узлы. На трубопроводах устанавливаются устройства для ревизий (с 1 этажа и далее выше через этаж.) и прочистки на каждом повороте канализационного трубопровода. Стояки к магистралям подключаются через отводы 45 градусов.

4.8 Сети канализации отводящие сток от опорожнения котла котельной выполнены из стальных электросварных труб по ГОСТ 10704-2001, с внутренним покрытием ЦПП. Участок сети Т95, Т96 до котельной прокладывается по конструкции кровли. Предусматривается зашивка стояка Т95, Т96, проходящего в МОПах в уровне 1-17-го этажей, ГКЛВ листами по мет. каркасу.

4.9 Монтаж системы канализации в помещениях квартир (покрвартинную разводку включая сантехнические приборы) и разводку в комм. помещениях выполняется собственниками помещений.

4.10 Отвод дождевых вод с кровель предусматривается по внутренним водостокам в закрытую систему наружной ливневой канализации.

Водосточные воронки размещаются на кровле. Стояк проложен по подъезду около стены. Выпуск воды производится в наружную сеть ливневой канализации.

Водостоки предназначены для отвода дождевых и талых вод с кровли по трубопроводам, расположенных внутри здания.


Внутренние водостоки состоят из:

- приемника сточных вод (водосточные воронки)
- отводы
- стояки
- выпуски
- прочистные устройства (ревизии, прочистки)
- гидравлический затвор

Устраивается водосточные воронки диаметром 100мм электрообогревом HL62.1H/1.

Для компенсации осадочных и температурных деформаций водосточные воронки присоединяются к стоякам или отводным линиям через компенсационные патрубки.

4.10 Трубопроводы для прокладки наружной сети ливневой канализации запроектированы из полипропиленовых канализационных труб «ИКПЛАСТ» D200 мм S8 по ТУ 2248-005-50049230-2011 На системе К2 предусмотрен дождепримный колодец с решеткой, установленный в пониженном по рельефу месте.
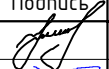
|            |        |          |      |                                                                                       |       |   |                |      |        |  |  |
|------------|--------|----------|------|---------------------------------------------------------------------------------------|-------|---|----------------|------|--------|--|--|
|            |        |          |      |                                                                                       |       | 40-20-ВК   |                |      |        |  |  |
|            |        |          |      |                                                                                       |       | Многоэтажный многоквартирный жилой дом №68 по ул. Новая 8-я в микрорайоне № 17а жилого района "Север" в Октябрьском районе г. Ижевска |                |      |        |  |  |
| Изм.       | Кол.уч | Лист     | №док | Подпись                                                                               | Дата  | Жилой дом   | Стадия         | Лист | Листов |  |  |
| Разработал |        | Кочнев   |      |  | 01.23 |   | Р              | 1.4  |        |  |  |
| Проверил   |        | Гостюхин |      |  | 01.23 |   |                |      |        |  |  |
|            |        |          |      |                                                                                       |       | Общие данные (продолжение)   | ООО "ГОРИЗОНТ" |      |        |  |  |
| ГИП        |        | Гостюхин |      |  | 01.23 |   |                |      |        |  |  |
|            |        |          |      |                                                                                       |       |   |                |      |        |  |  |

| Основные показатели по системам водопровода и канализации |                                 |                       |        |      |                |                                               |                    |
|-----------------------------------------------------------|---------------------------------|-----------------------|--------|------|----------------|-----------------------------------------------|--------------------|
| Наименование системы                                      | Требуемый напор, м              | Расчетный расход воды |        |      |                | Установленная мощность электродвигателей, кВт | Примечание         |
|                                                           |                                 | м3/сут                | м3/час | л/с  | При пожаре л/с |                                               |                    |
| В общ.                                                    |                                 | 109,2                 | 10,38  | 4,13 |                |                                               |                    |
| В1                                                        | Нхоз.-пит.=83,73<br>Нпож.=75,09 | 70,2                  | 5,06   | 2,10 | 7,4            |                                               | 2 струи по 2.60л/с |
| Т3                                                        | 83,73                           | 39,0                  | 6,07   | 2,45 |                |                                               |                    |
|                                                           |                                 |                       |        |      |                |                                               |                    |
|                                                           |                                 |                       |        |      |                |                                               |                    |
| К1                                                        | -                               | 109,2                 | 10,38  | 5,73 |                |                                               |                    |
| К2                                                        |                                 |                       |        | 10,2 |                |                                               |                    |


Условные обозначения

| Наименование        | Обозначение                                                                              |                                                                                       |
|---------------------|------------------------------------------------------------------------------------------|---------------------------------------------------------------------------------------|
|                     | на схеме                                                                                 | на плане                                                                              |
| умывальник          |       |  |
| унитаз              |       |  |
| душевой поддон      |       |  |
| вентиль             |       |                                                                                       |
| смеситель           |       |                                                                                       |
| водоразборный кран  |       |  |
| водомер             |       |  |
| переход             |       |  |
| неподвижная опора   | Н.О.XX                                                                                   |                                                                                       |
| полотенцесушитель   |  П.С. |                                                                                       |
| кран ручной сливной |       |                                                                                       |
| пожарный кран       |       |                                                                                       |


| Ведомость ссылочных и прилагаемых документов |   |              |
|----------------------------------------------|---|--------------|
| Обозначение                                  | Наименование   | Примечание   |
|                                              | Ссылочные документы   |              |
| серия 4.904-69                               | Узлы и детали крепления трубопроводов из пластмассовых труб для систем водоснабжения и канализации                       |              |
|                                              |   |              |
| СП 40-101                                    | Свод правил по проектированию и монтажу трубопроводов из полипропилена "Рандом сополимер"                                |              |
|                                              |   |              |
| СП 40-102-2000                               | Проектирование и монтаж трубопроводов систем водоснабжения и канализации из полимерных материалов                        |              |
|                                              |   |              |
| серия 5.905-26.01, выпуск 1                  | Уплотнение вводов инженерных коммуникаций зданий и сооружений в газифицированных городских и сельских населенных пунктах |              |
|                                              |   |              |
|                                              |   |              |
|                                              | Прилагаемые документы   |              |
| 40-20-ВК.С                                   | Спецификация оборудования                                                                                                | на 29 листах |
|                                              |   |              |

Характеристика систем


|   | Наименование помещения | Тип установки, агрегата | Кол-во | N, кВт |
|---|------------------------|-------------------------|--------|--------|
| 1 | ПВНС                   | 3 KVS AD 30/50M         | 3      | 0,55   |
| 2 | Насосная пожаротушения | DD2NKV 32/2             | 2      | 4,0    |
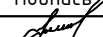
|            |        |          |      |                                                                                       |       |   |                |      |        |
|------------|--------|----------|------|---------------------------------------------------------------------------------------|-------|---|----------------|------|--------|
|            |        |          |      |                                                                                       |       | 40-20-ВК   |                |      |        |
|            |        |          |      |                                                                                       |       | Многоэтажный многоквартирный жилой дом №68 по ул. Новая 8-я в микрорайоне № 17а жилого района "Север" в Октябрьском районе г. Ижевска |                |      |        |
| Изм.       | Кол.уч | Лист     | №док | Подпись                                                                               | Дата  | Жилой дом   | Стадия         | Лист | Листов |
| Разработал |        | Кочнев   |      |  | 01.23 |   | Р              | 1.5  |        |
| Проверил   |        | Гостюхин |      |  | 01.23 |   |                |      |        |
|            |        |          |      |                                                                                       |       | Общие данные (окончание)   | ООО "ГОРИЗОНТ" |      |        |
| ГИП        |        | Гостюхин |      |  | 01.23 |   |                |      |        |
|            |        |          |      |                                                                                       |       |   |                |      |        |


План технического этажа с сетями водоснабжения (секция 1)

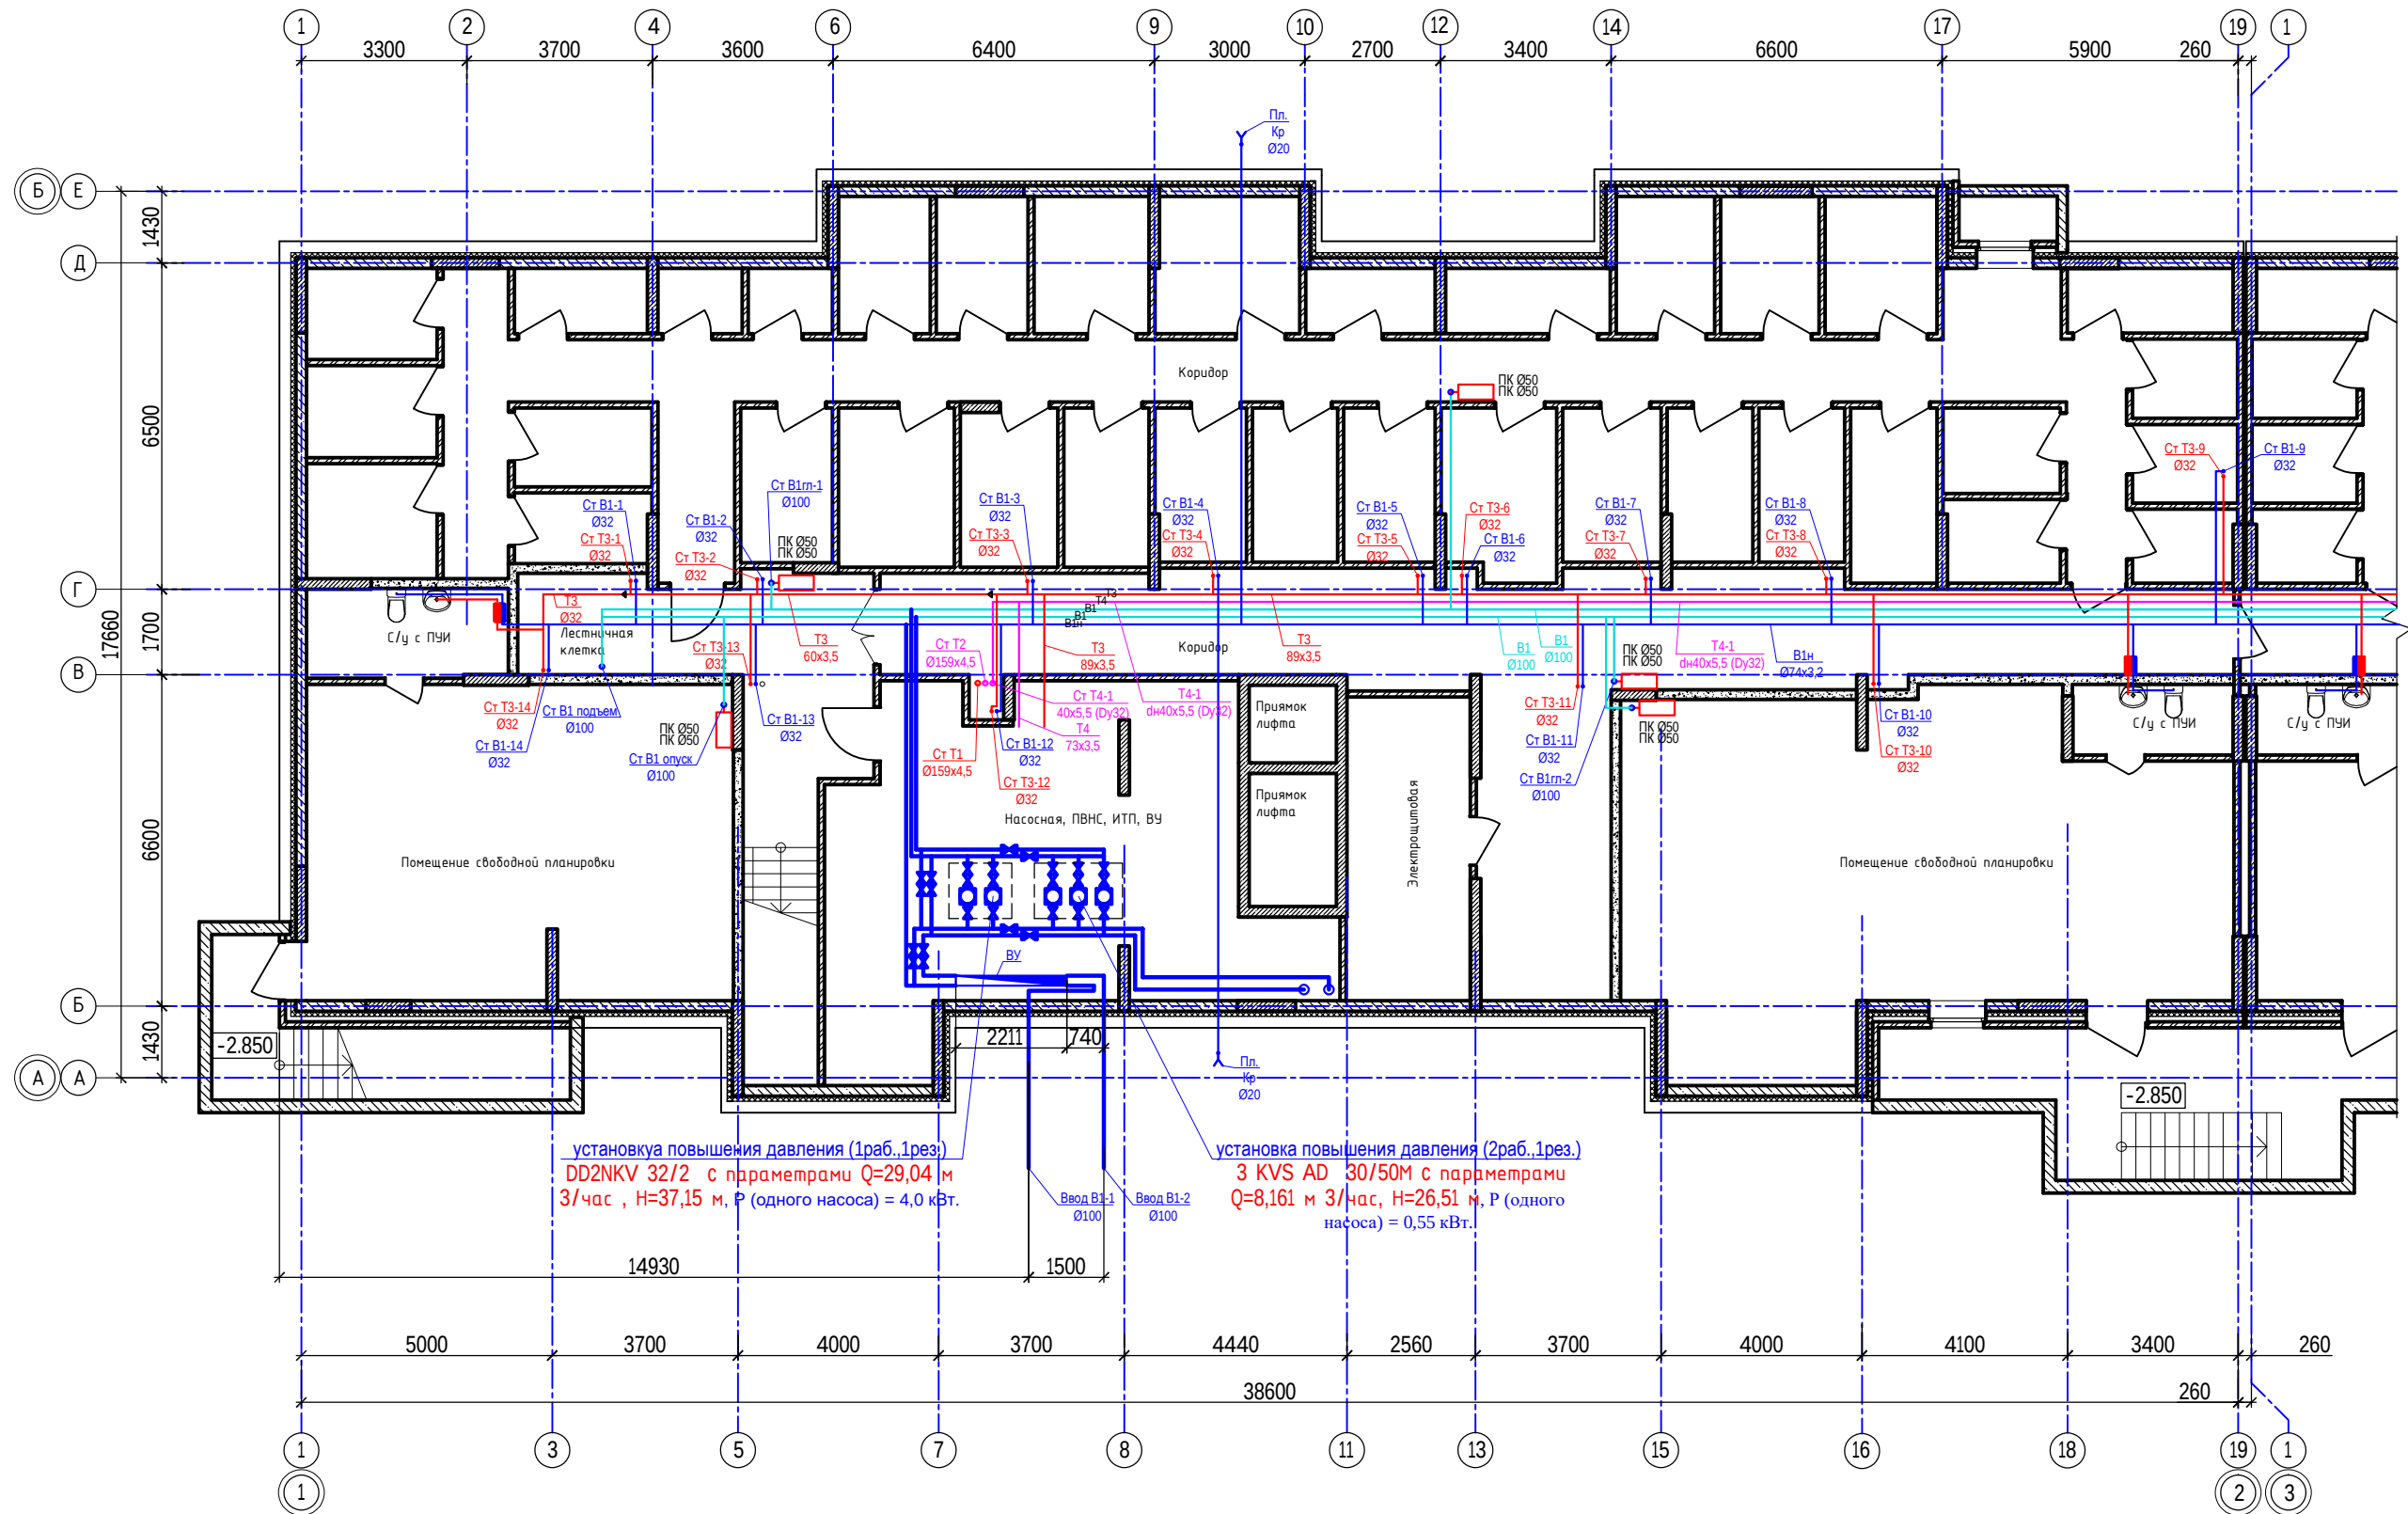


### Ситуационный план

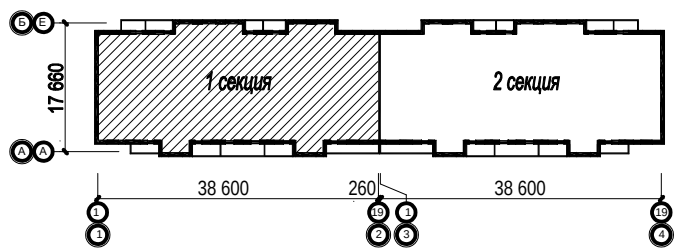[illegible]

План 1-го этажа с сетями водоснабжения  
(секция 1)

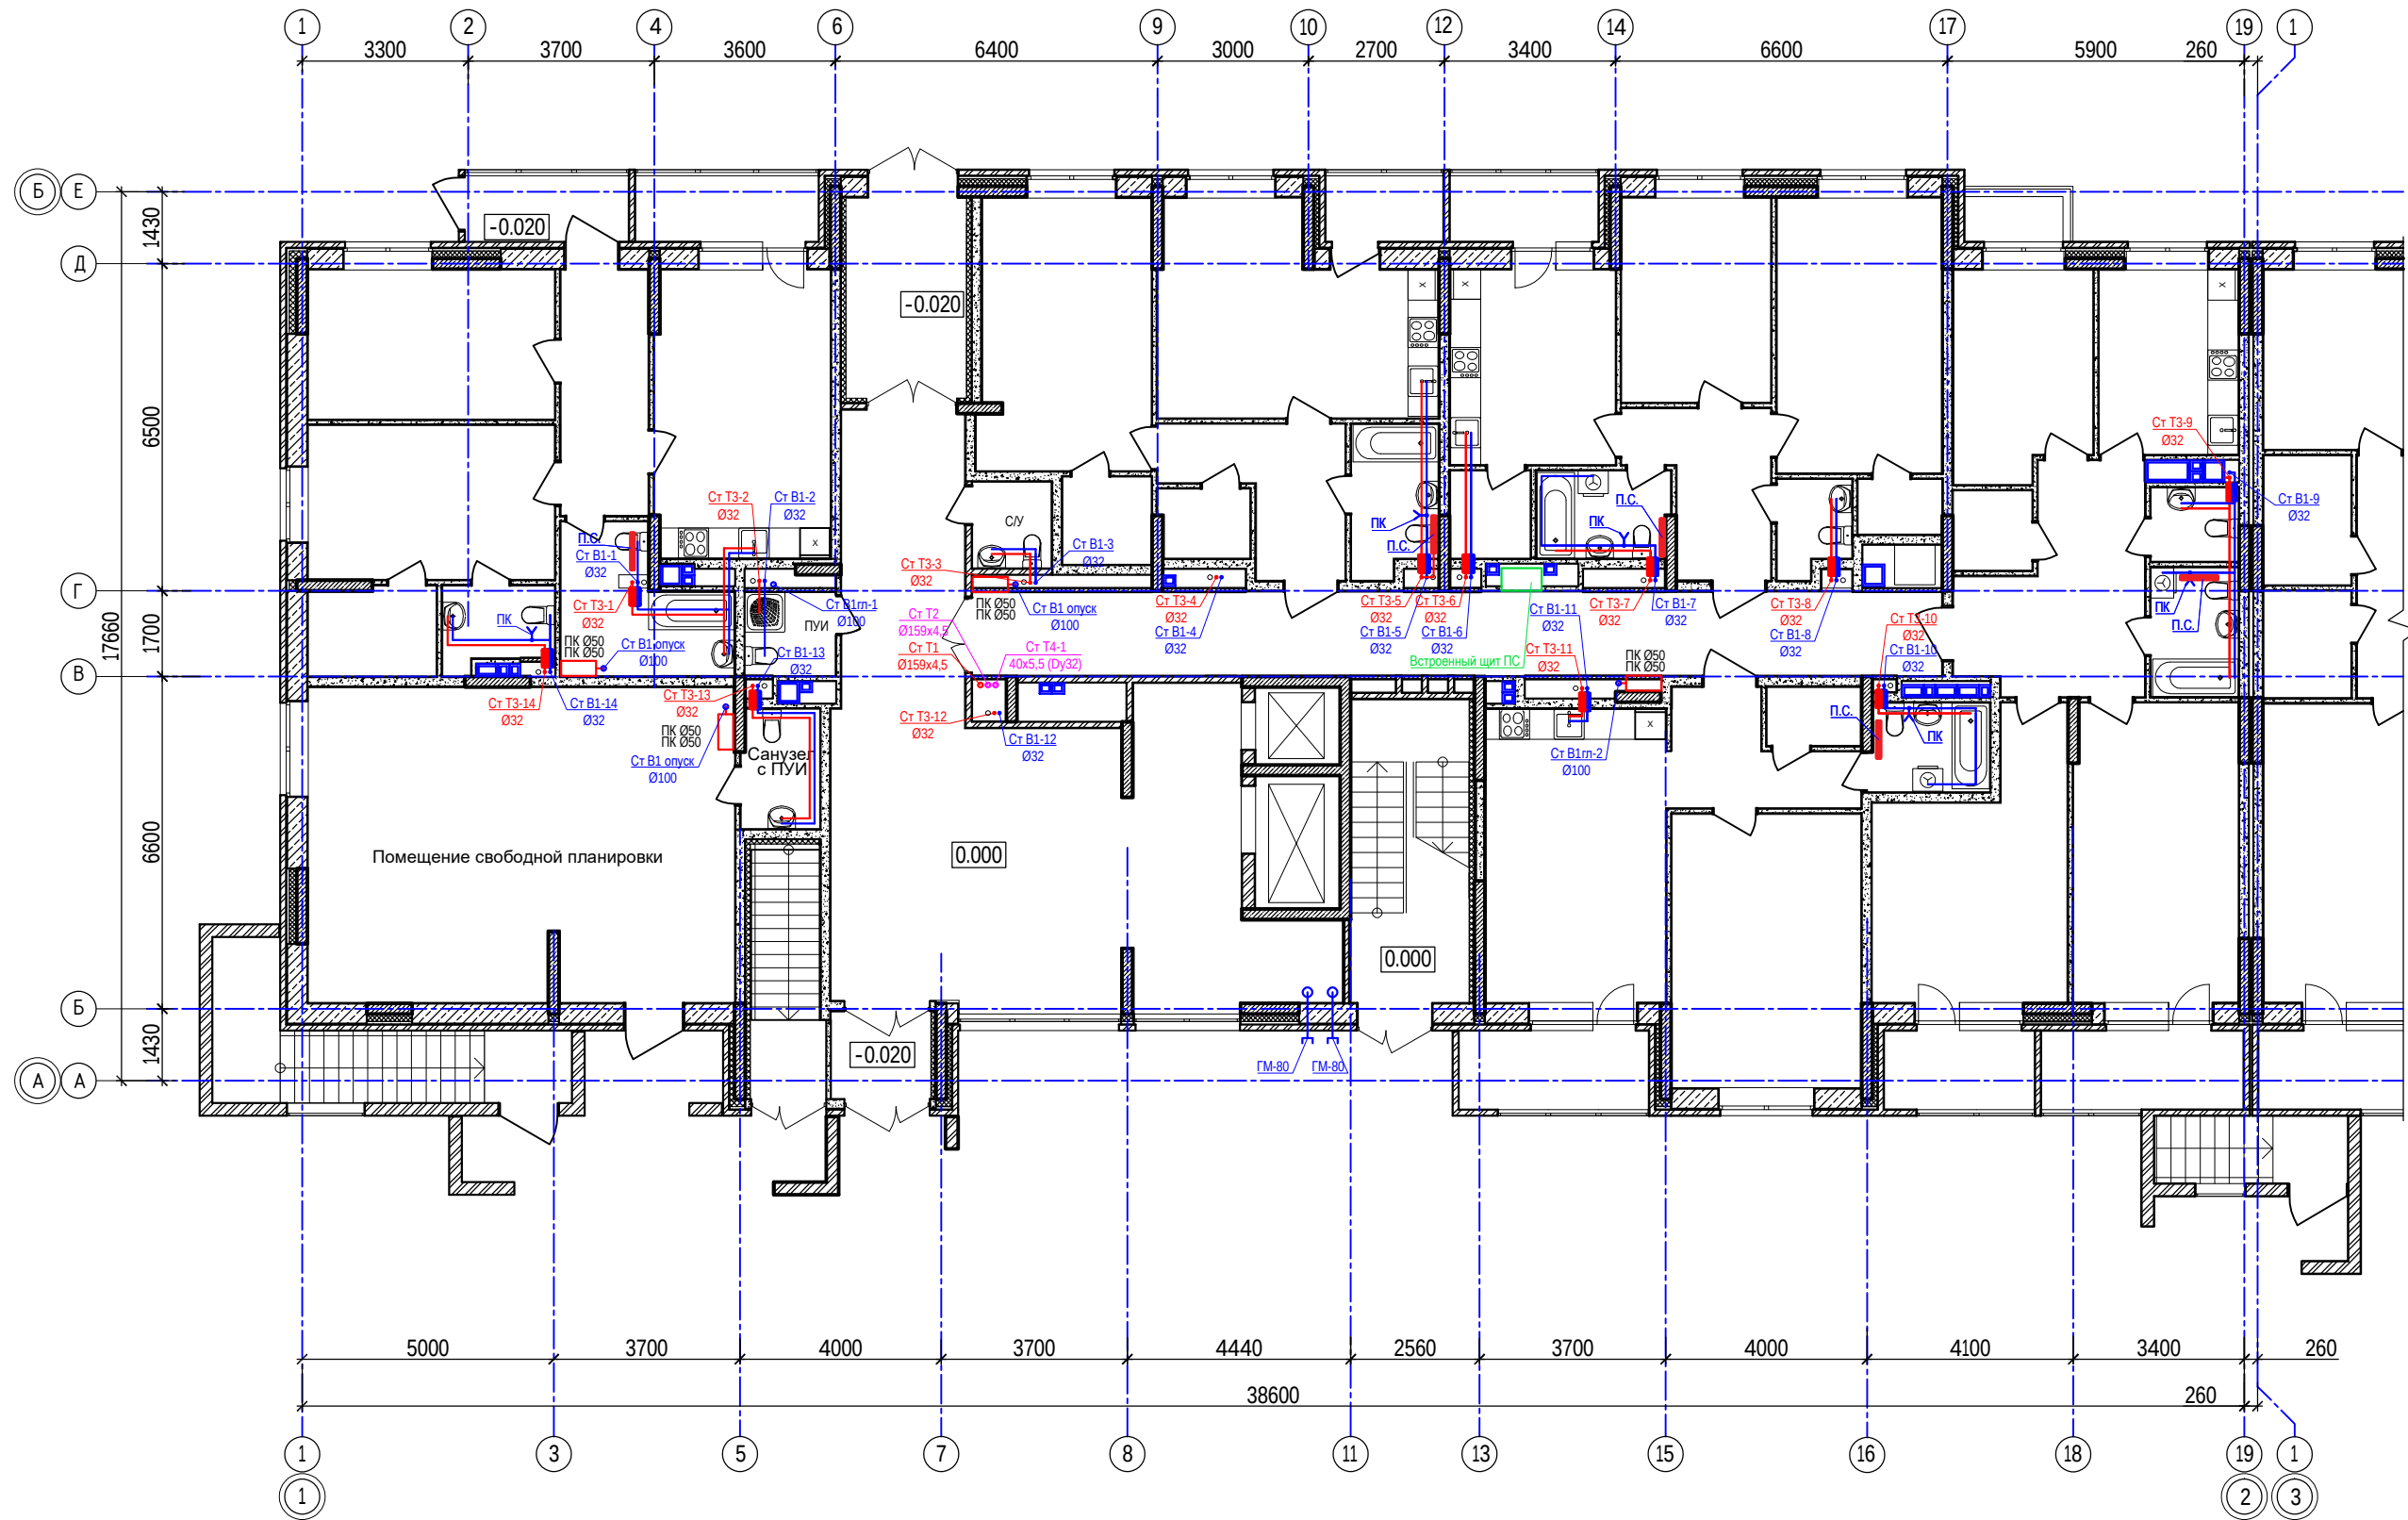


Ситуационный план

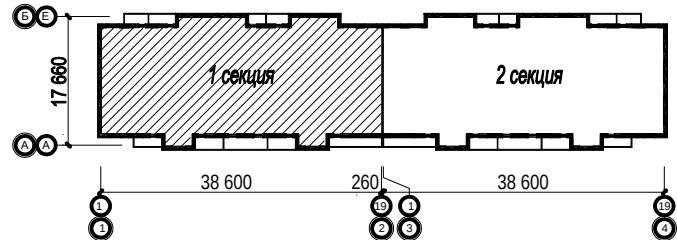


|            |          |      |        |                                                                                       |       |   |        |      |        |
|------------|----------|------|--------|---------------------------------------------------------------------------------------|-------|---|--------|------|--------|
|            |          |      |        |                                                                                       |       | 40-20-ВК   |        |      |        |
|            |          |      |        |                                                                                       |       | Многоэтажный многоквартирный жилой дом №68 по ул. Новая 8-я в микрорайоне № 17а жилого района "Север" в Октябрьском районе г. Ижевска |        |      |        |
| Изм.       | Кол.уч.  | Лист | № док. | Подпись                                                                               | Дата  | Жилой дом   | Стадия | Лист | Листов |
| Разработал | Кочнев   |      |        |  | 01.23 |   | Р      | 2    |        |
| Проверил   | Гостюхин |      |        |  | 01.23 |   |        |      |        |
|            |          |      |        |                                                                                       |       |   |        |      |        |
| ГИП        |          |      |        |                                                                                       |       |   |        |      |        |
|            |          |      |        |                                                                                       |       |   |        |      |        |
План 2-го этажа с сетями водоснабжения  
(секция 1)

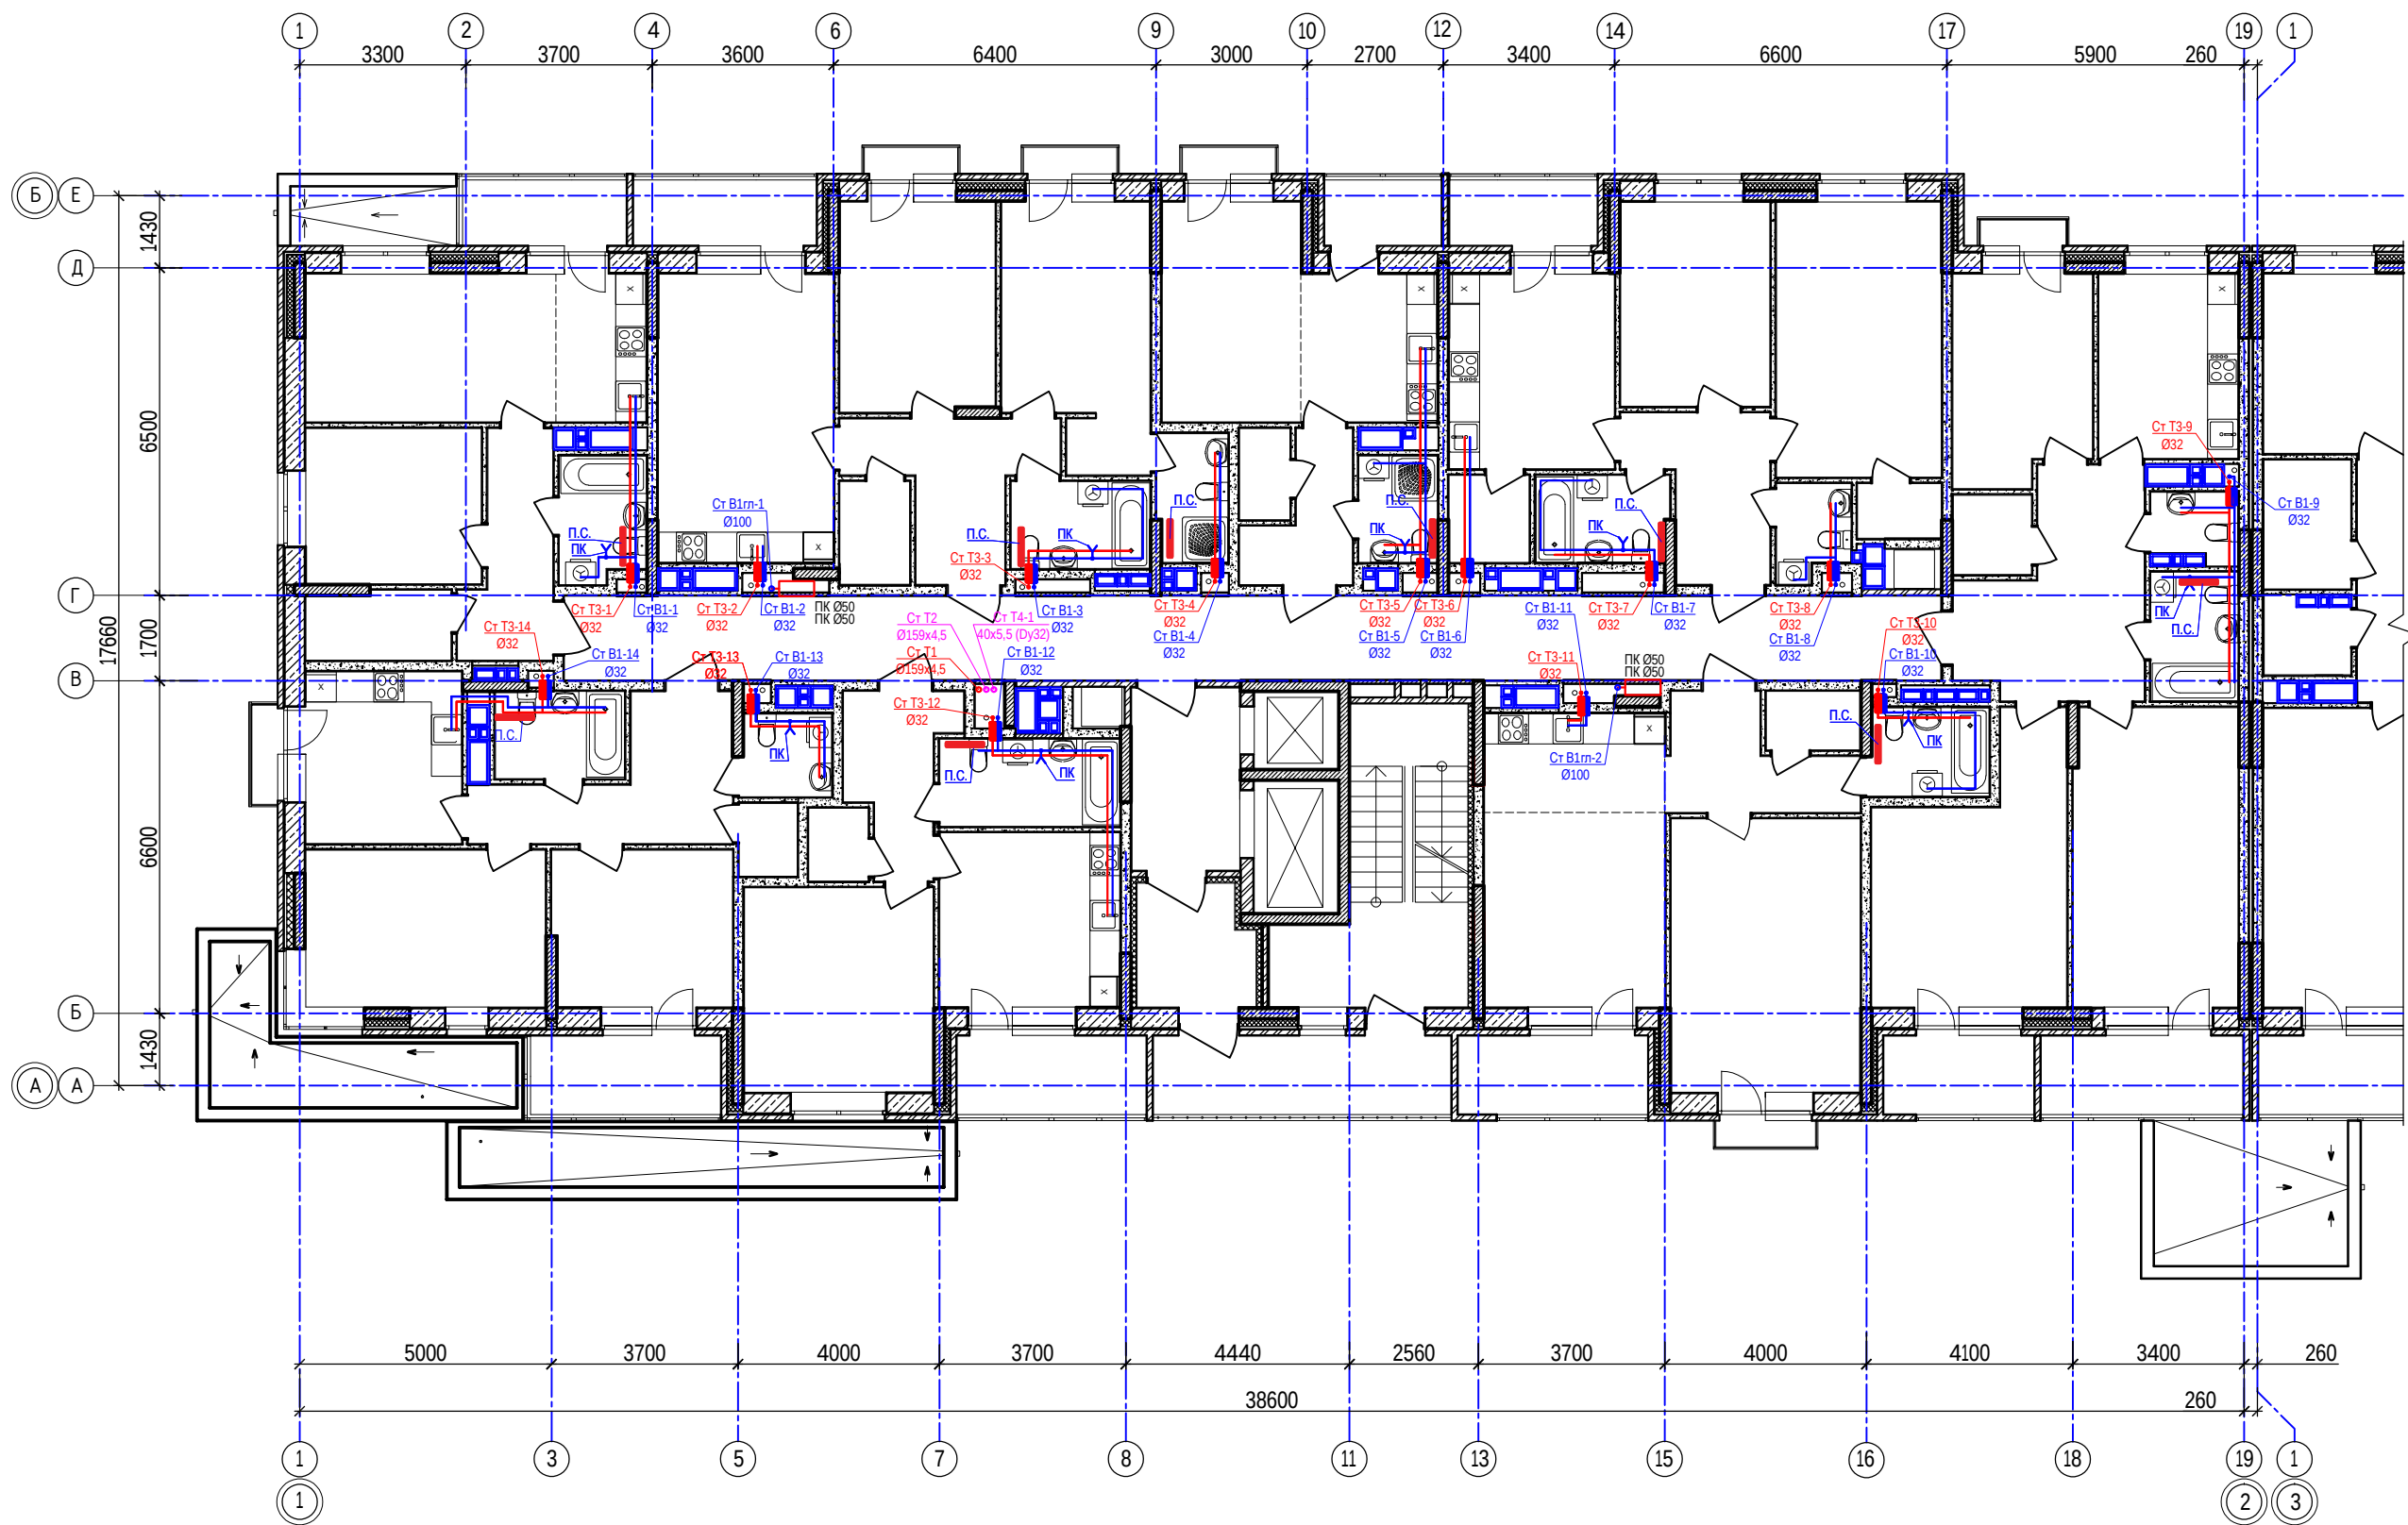


Ситуационный план

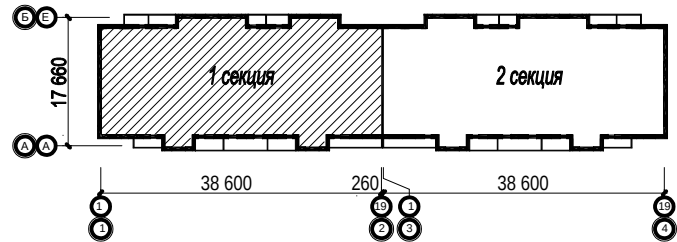


|            |          |      |       |                                                                                       |       |   |                |      |        |
|------------|----------|------|-------|---------------------------------------------------------------------------------------|-------|---|----------------|------|--------|
|            |          |      |       |                                                                                       |       | 40-20-ВК   |                |      |        |
|            |          |      |       |                                                                                       |       | Многоэтажный многоквартирный жилой дом №68 по ул. Новая 8-я в микрорайоне № 17а жилого района "Север" в Октябрьском районе г. Ижевска |                |      |        |
| Изм.       | Кол.уч.  | Лист | № док | Подпись                                                                               | Дата  | Жилой дом   | Стадия         | Лист | Листов |
| Разработал | Кочнев   |      |       |  | 01.23 |   | Р              | 3    |        |
| Проверил   | Гостюхин |      |       |  | 01.23 |   |                |      |        |
|            |          |      |       |                                                                                       |       |   |                |      |        |
| ГИП        | Гостюхин |      |       |  | 01.23 | План 2-го этажа с сетями водоснабжения (секция 1)                                                                                     | ООО "ГОРИЗОНТ" |      |        |
|            |          |      |       |                                                                                       |       |   |                |      |        |



План 17-го этажа с сетями водоснабжения  
(секция 1)

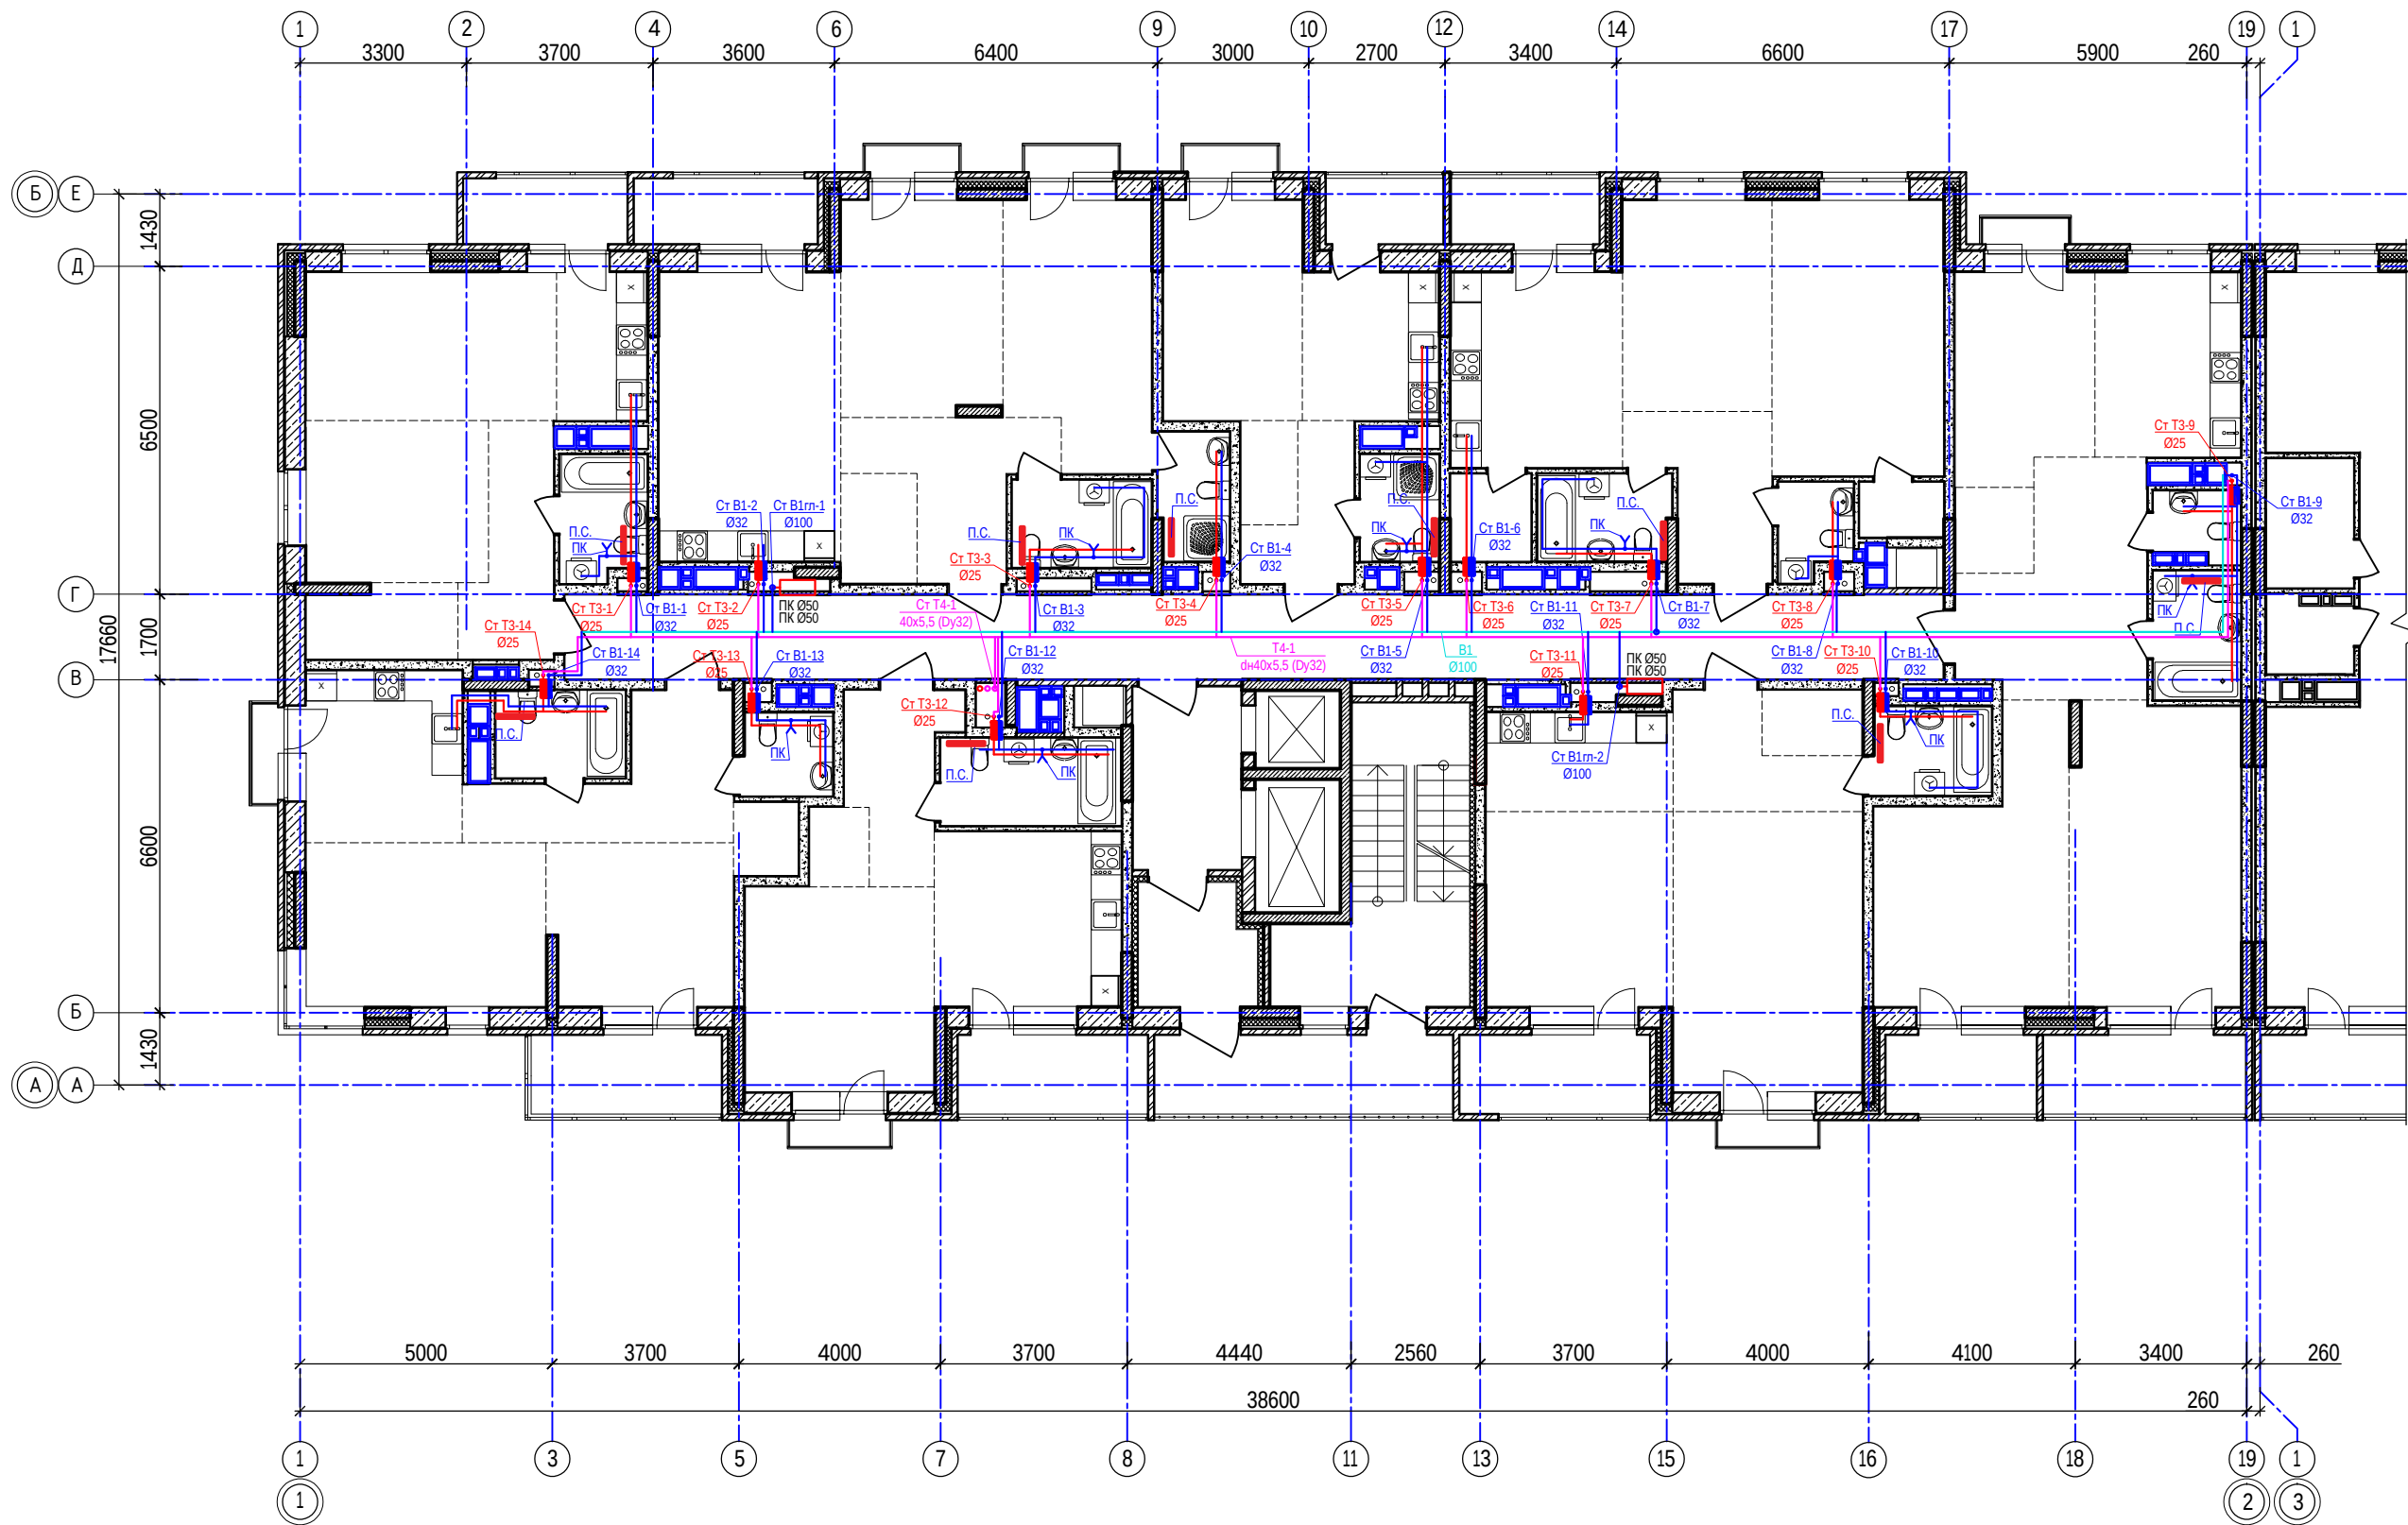


Ситуационный план

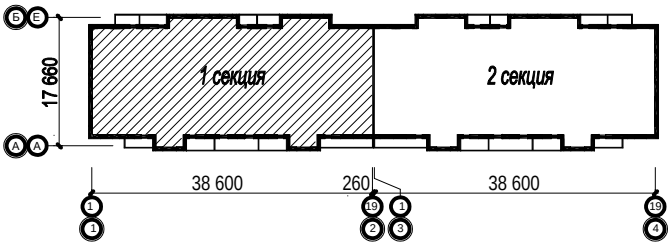


1. Квартирные стояки системы ГВС в уровне 1-11-го этажей -  $\varnothing 32$  (труба PPRC PN20 Рандом Сополимер  $\text{дн}40 \times 5,5$  (Dy32)).
2. Квартирные стояки системы ГВС в уровне 12-17-го этажей -  $\varnothing 25$  (труба PPRC PN20 Рандом Сополимер  $\text{дн}32 \times 3,5$  (Dy25)).

|            |          |          |       |                                                                                       |       |   |                |      |        |
|------------|----------|----------|-------|---------------------------------------------------------------------------------------|-------|---|----------------|------|--------|
|            |          |          |       |                                                                                       |       | 40-20-ВК   |                |      |        |
|            |          |          |       |                                                                                       |       | Многоэтажный многоквартирный жилой дом №68 по ул. Новая 8-я в микрорайоне № 17а жилого района "Север" в Октябрьском районе г. Ижевска |                |      |        |
| Изм.       | Кол.уч.  | Лист     | № док | Подпись                                                                               | Дата  | Жилой дом   | Стадия         | Лист | Листов |
| Разработал | Кочнев   |          |       |  | 01.23 |   | Р              | 5    |        |
| Проверил   | Гостюхин |          |       |  | 01.23 |   |                |      |        |
|            | ГИП      | Гостюхин |       |  | 01.23 | План 17-го этажа с сетями водоснабжения (секция 1)                                                                                    | ООО "ГОРИЗОНТ" |      |        |
|            |          |          |       |                                                                                       |       |   |                |      |        |

План на отм. +51.900 с сетями водоснабжения (секция 1)

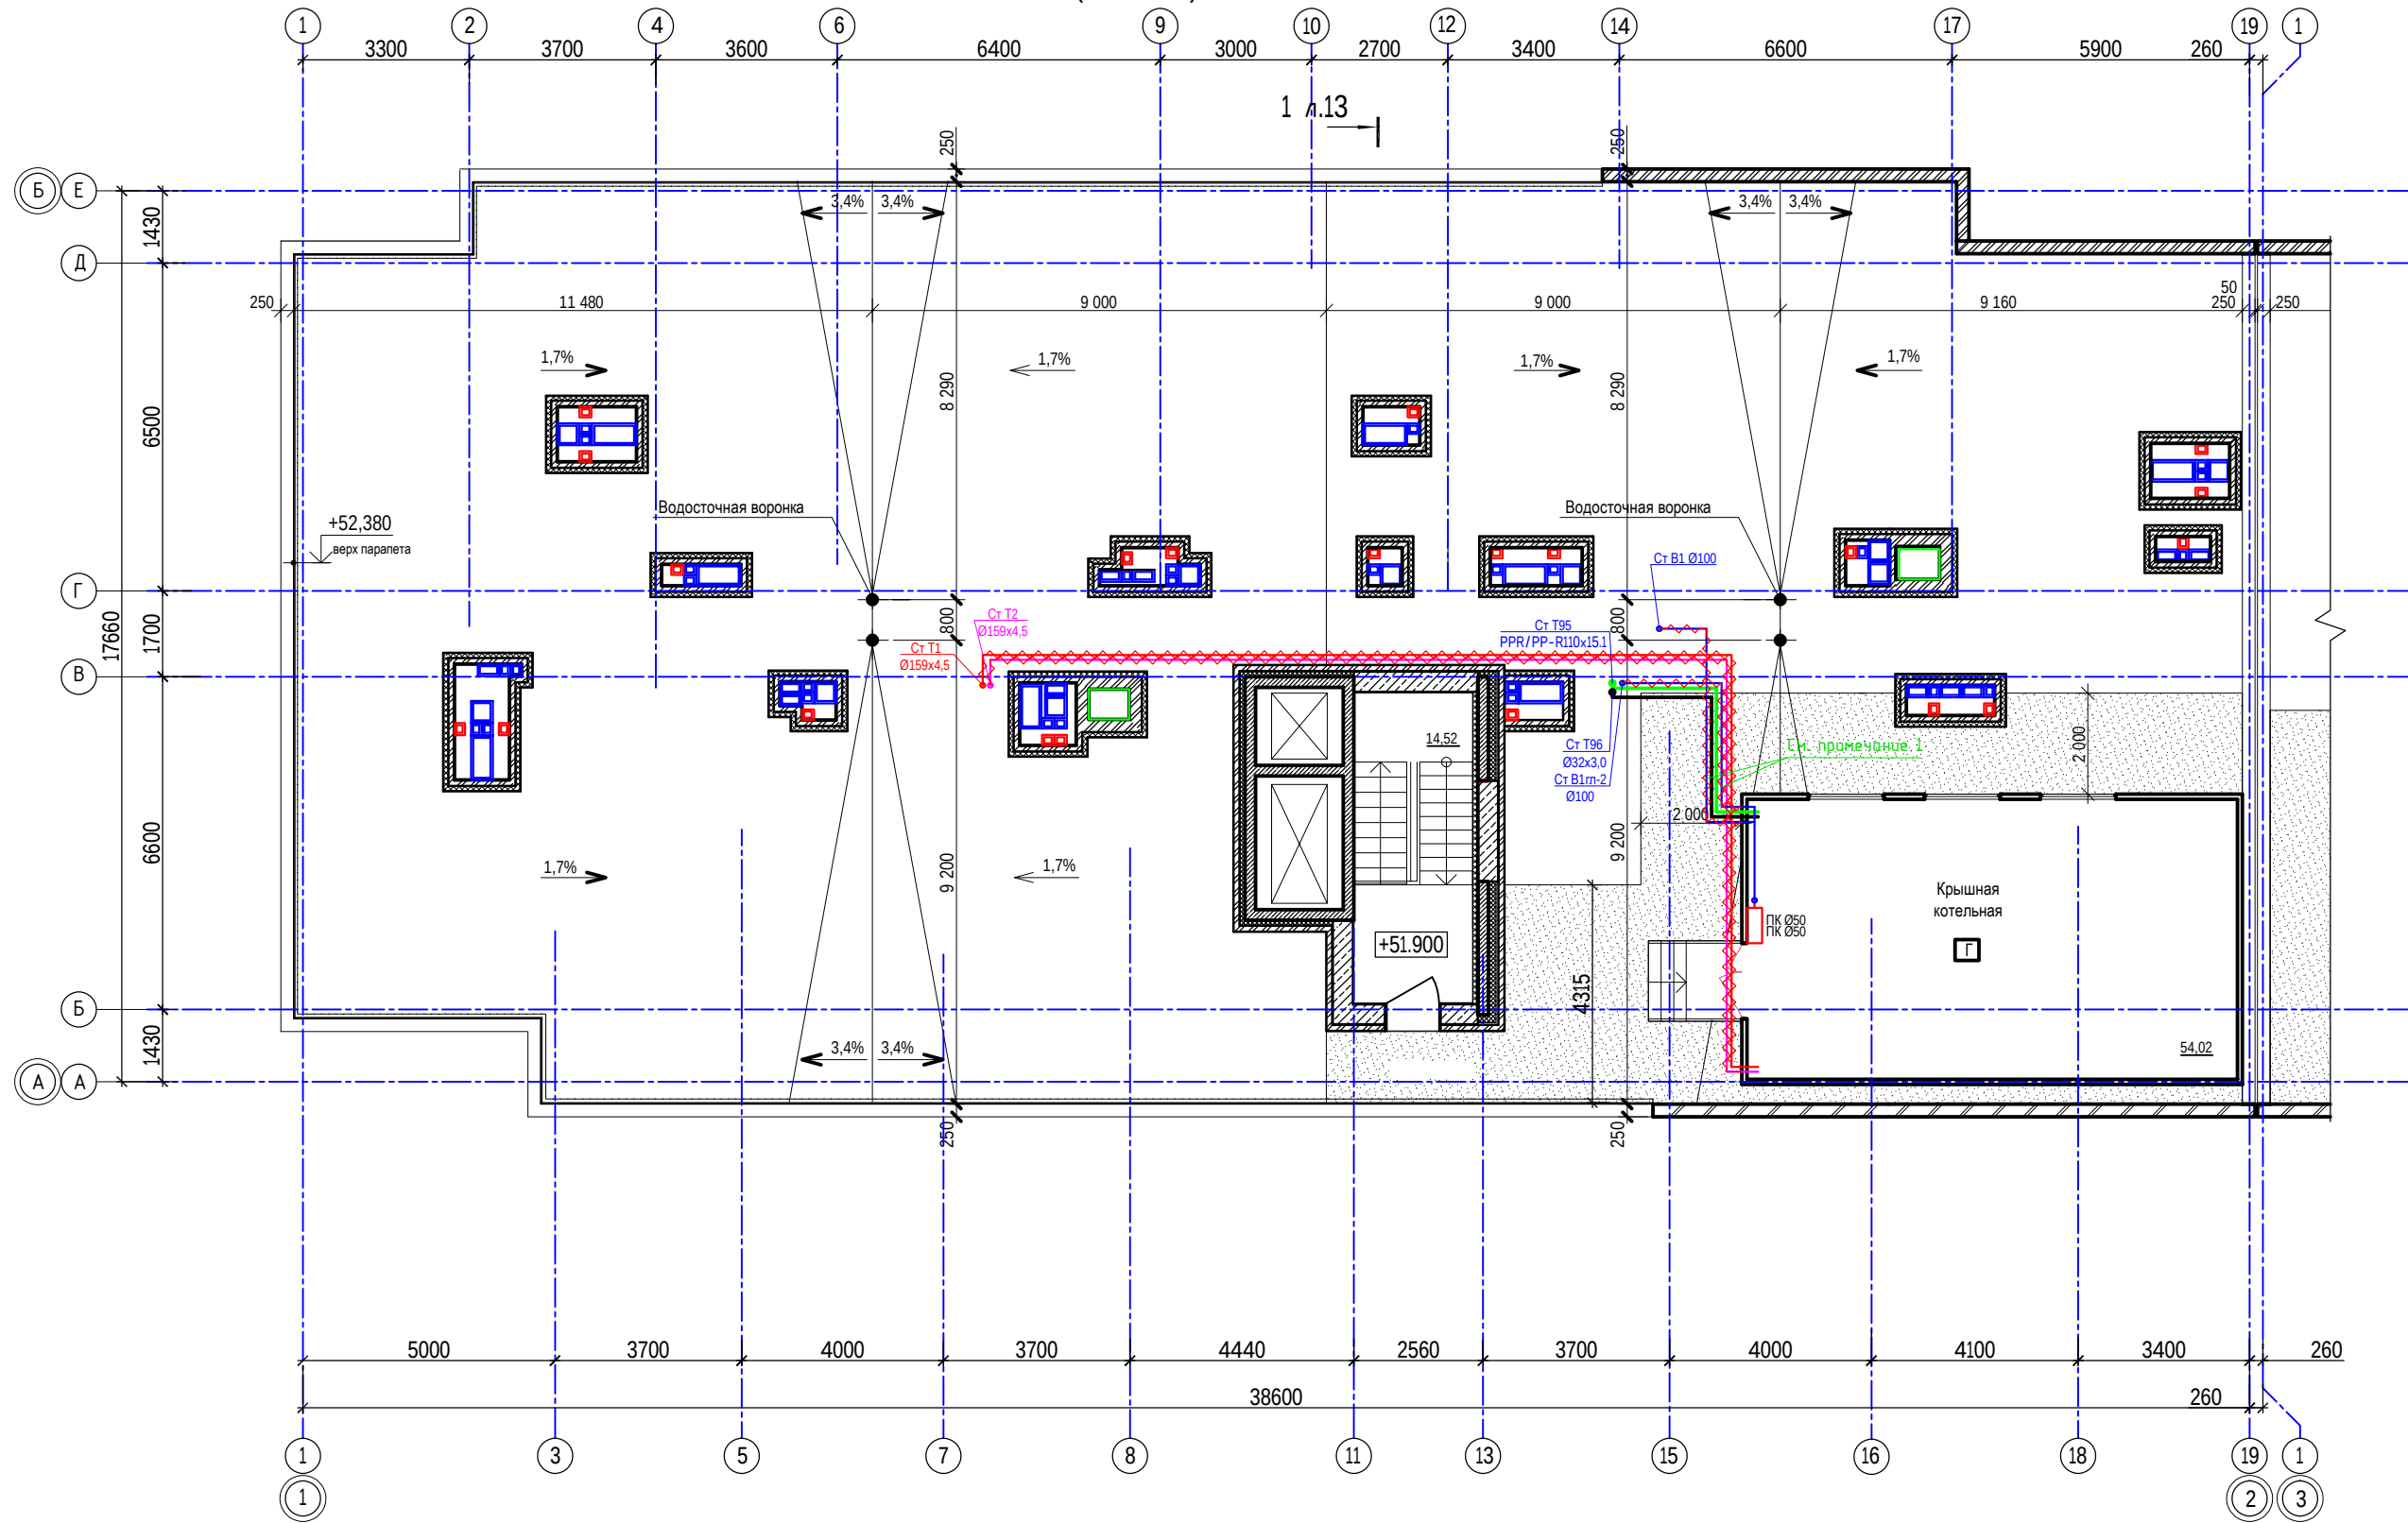


Ситуационный план

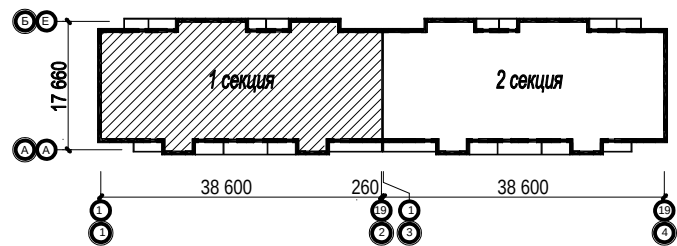


1. Выполнить изоляцию трубопроводов HN/Armaflex толщиной 50мм. До монтажа трубной теплоизоляции выполнить спиральную навивку греющего кабеля SRL 30-2 на участке от выхода трубопровода из котельной до прохода через плиту перекрытия. Питание кабеля принять от щита освещения/силового щита котельной от резервного автомата ВА47 16А.
2. Трубопроводы системы отопления - Т1, Т2, и канализации - Т95, Т96 показаны справочно.

|            |          |          |       |                                                                                       |       |   |                |      |        |
|------------|----------|----------|-------|---------------------------------------------------------------------------------------|-------|---|----------------|------|--------|
|            |          |          |       |                                                                                       |       | 40-20-ВК   |                |      |        |
|            |          |          |       |                                                                                       |       | Многоэтажный многоквартирный жилой дом №68 по ул. Новая 8-я в микрорайоне № 17а жилого района "Север" в Октябрьском районе г. Ижевска |                |      |        |
| Изм.       | Колуч    | Лист     | № док | Подпись                                                                               | Дата  | Жилой дом   | Стадия         | Лист | Листов |
| Разработал | Кочнев   |          |       |  | 01.23 |   | Р              | 6    |        |
| Проверил   | Гостюхин |          |       |  | 01.23 |   |                |      |        |
|            | ГИП      | Гостюхин |       |  | 01.23 | План на отм. +51.900 с сетями водоснабжения (секция 1)                                                                                | ООО "ГОРИЗОНТ" |      |        |
|            |          |          |       |                                                                                       |       |   |                |      |        |

План технического этажа с сетями водоснабжения (секция 2)

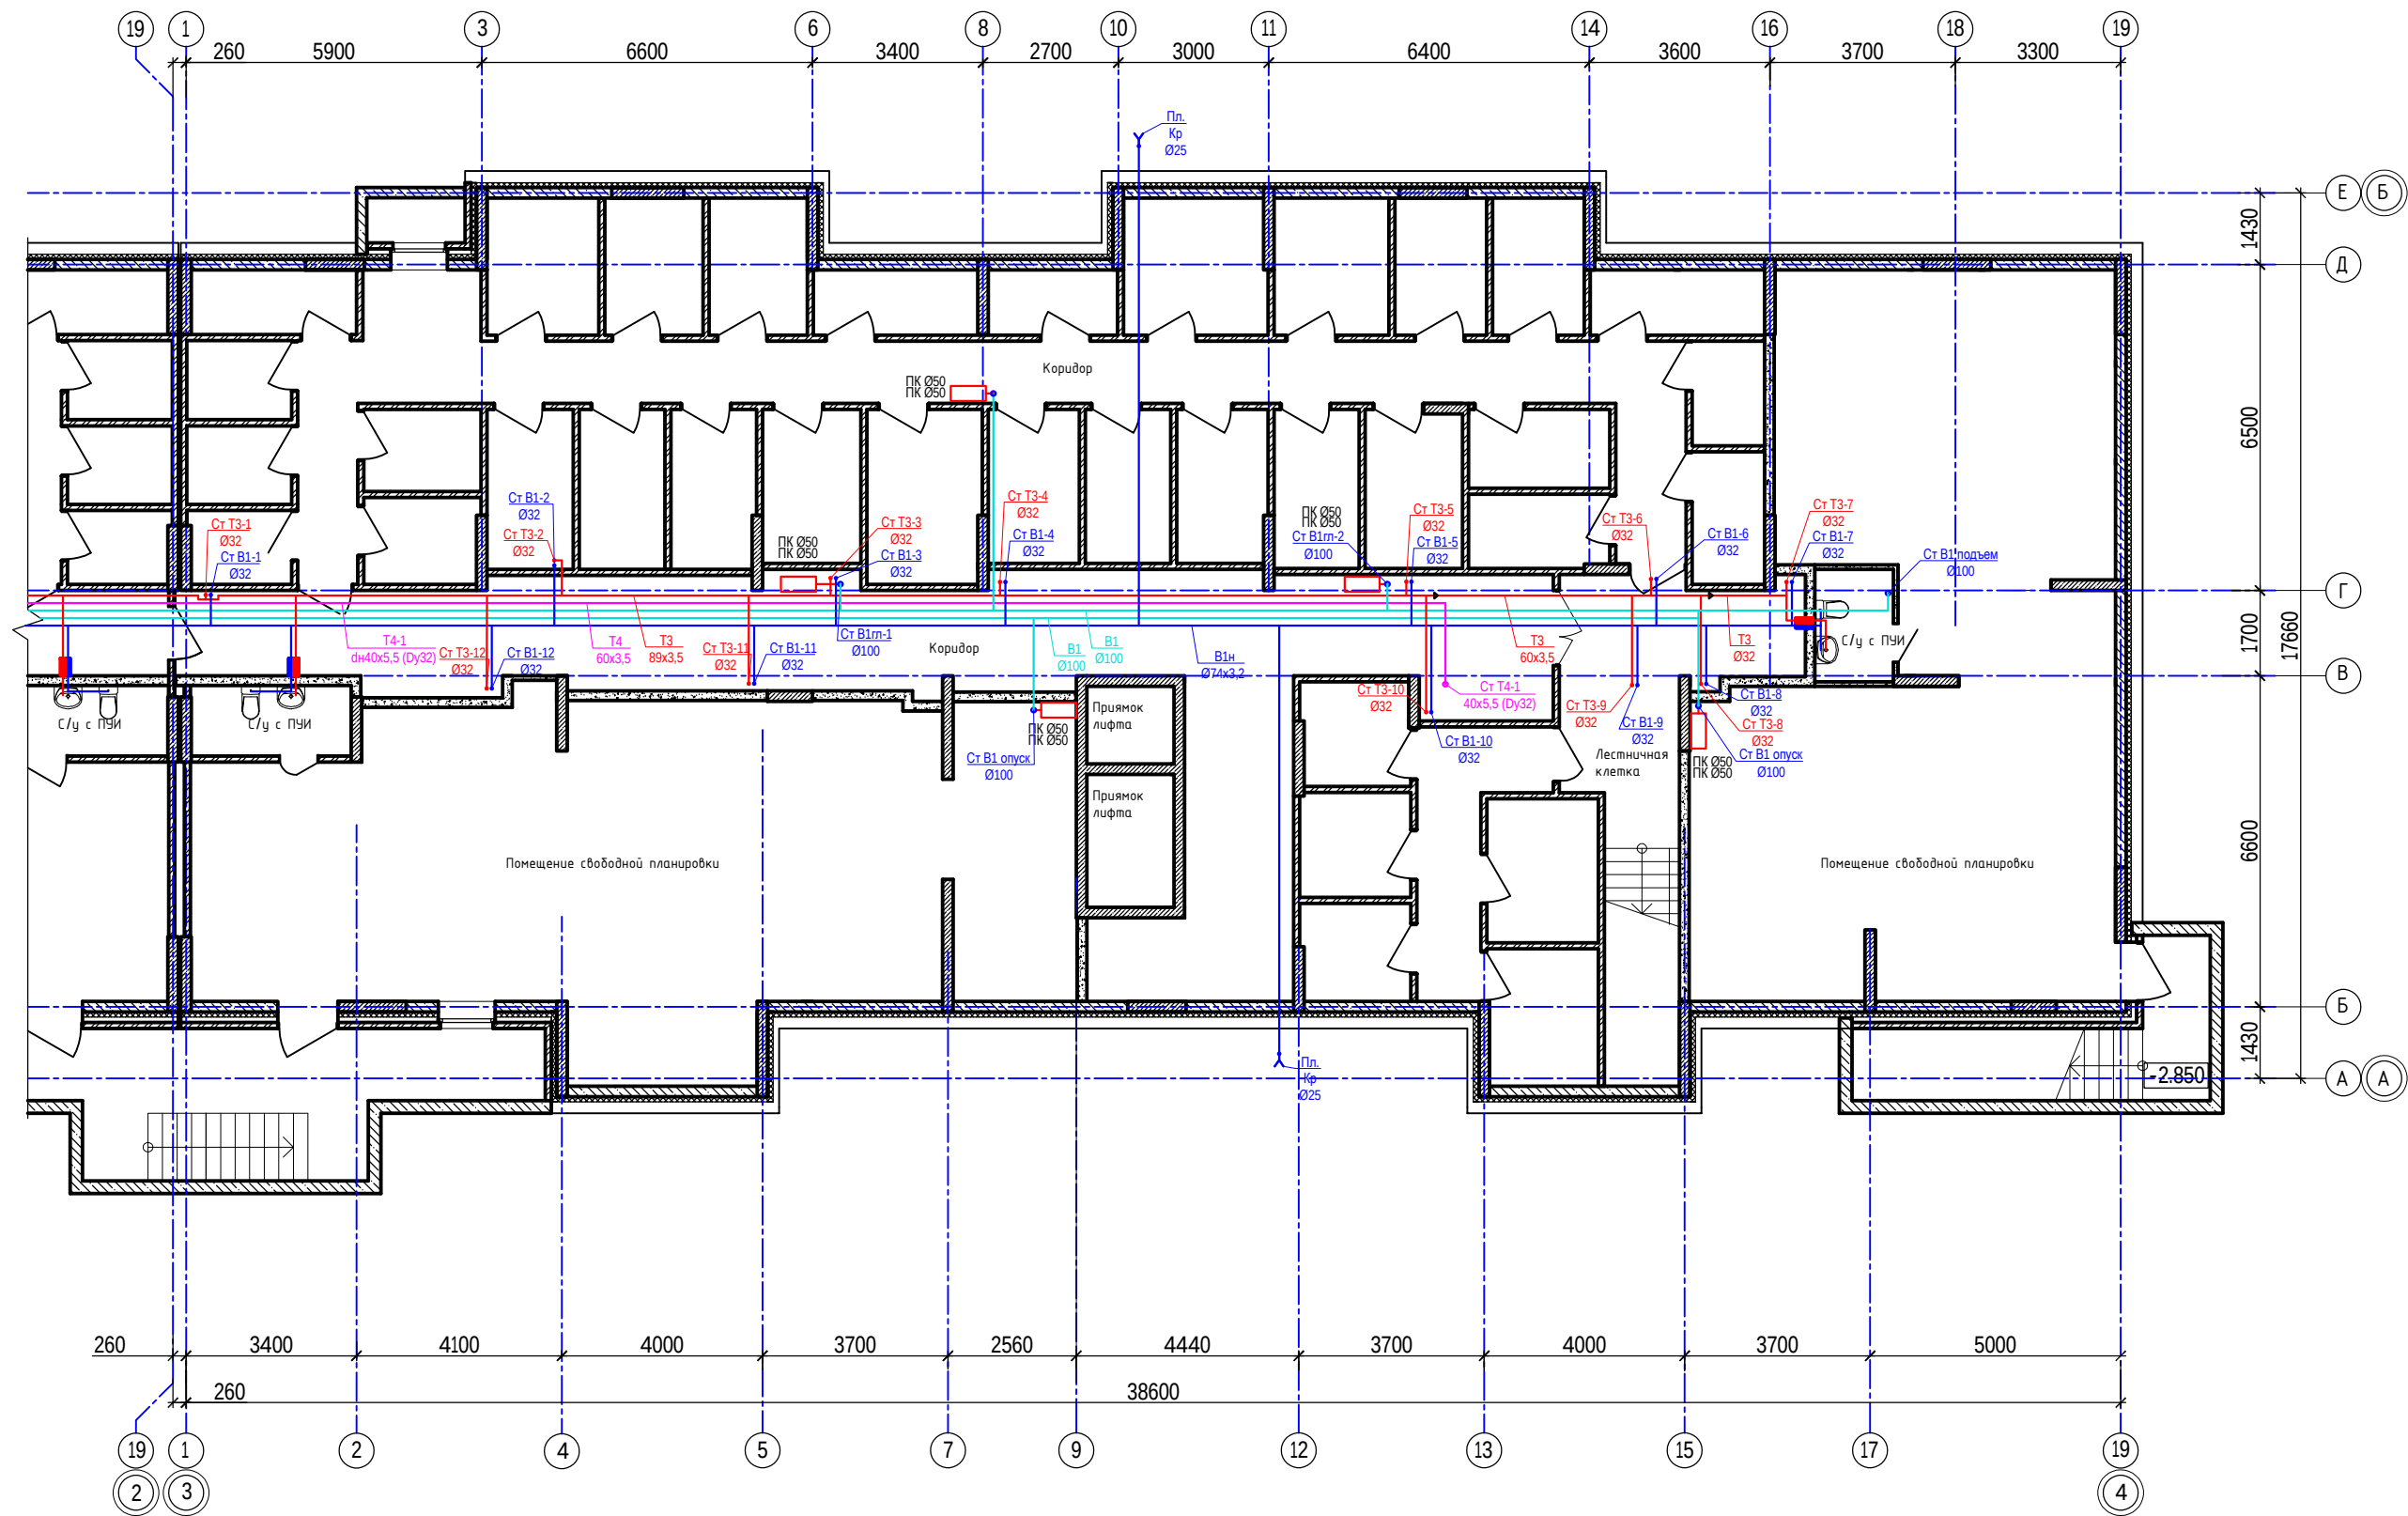


Ситуационный план

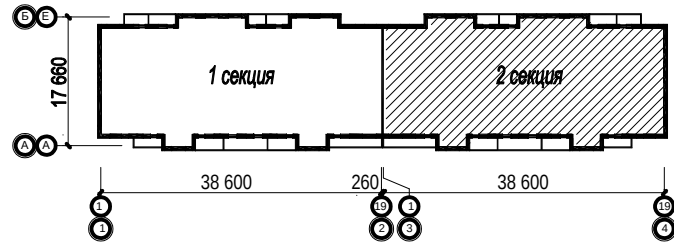


|            |          |      |       |                                                                                       |       |   |                |      |        |
|------------|----------|------|-------|---------------------------------------------------------------------------------------|-------|---|----------------|------|--------|
|            |          |      |       |                                                                                       |       | 40-20-ВК   |                |      |        |
|            |          |      |       |                                                                                       |       | Многоэтажный многоквартирный жилой дом №68 по ул. Новая 8-я в микрорайоне № 17а жилого района "Север" в Октябрьском районе г. Ижевска |                |      |        |
| Изм.       | Кол.уч.  | Лист | № док | Подпись                                                                               | Дата  | Жилой дом   | Стадия         | Лист | Листов |
| Разработал | Кочнев   |      |       |  | 01.23 |   | Р              | 7    |        |
| Проверил   | Гостюхин |      |       |  | 01.23 |   |                |      |        |
|            |          |      |       |                                                                                       |       |   |                |      |        |
| ГИП        | Гостюхин |      |       |  | 01.23 | План технического этажа с сетями водоснабжения (секция 2)                                                                             | ООО "ГОРИЗОНТ" |      |        |
|            |          |      |       |                                                                                       |       |   |                |      |        |

План 1-го этажа с сетями водоснабжения  
(секция 2)

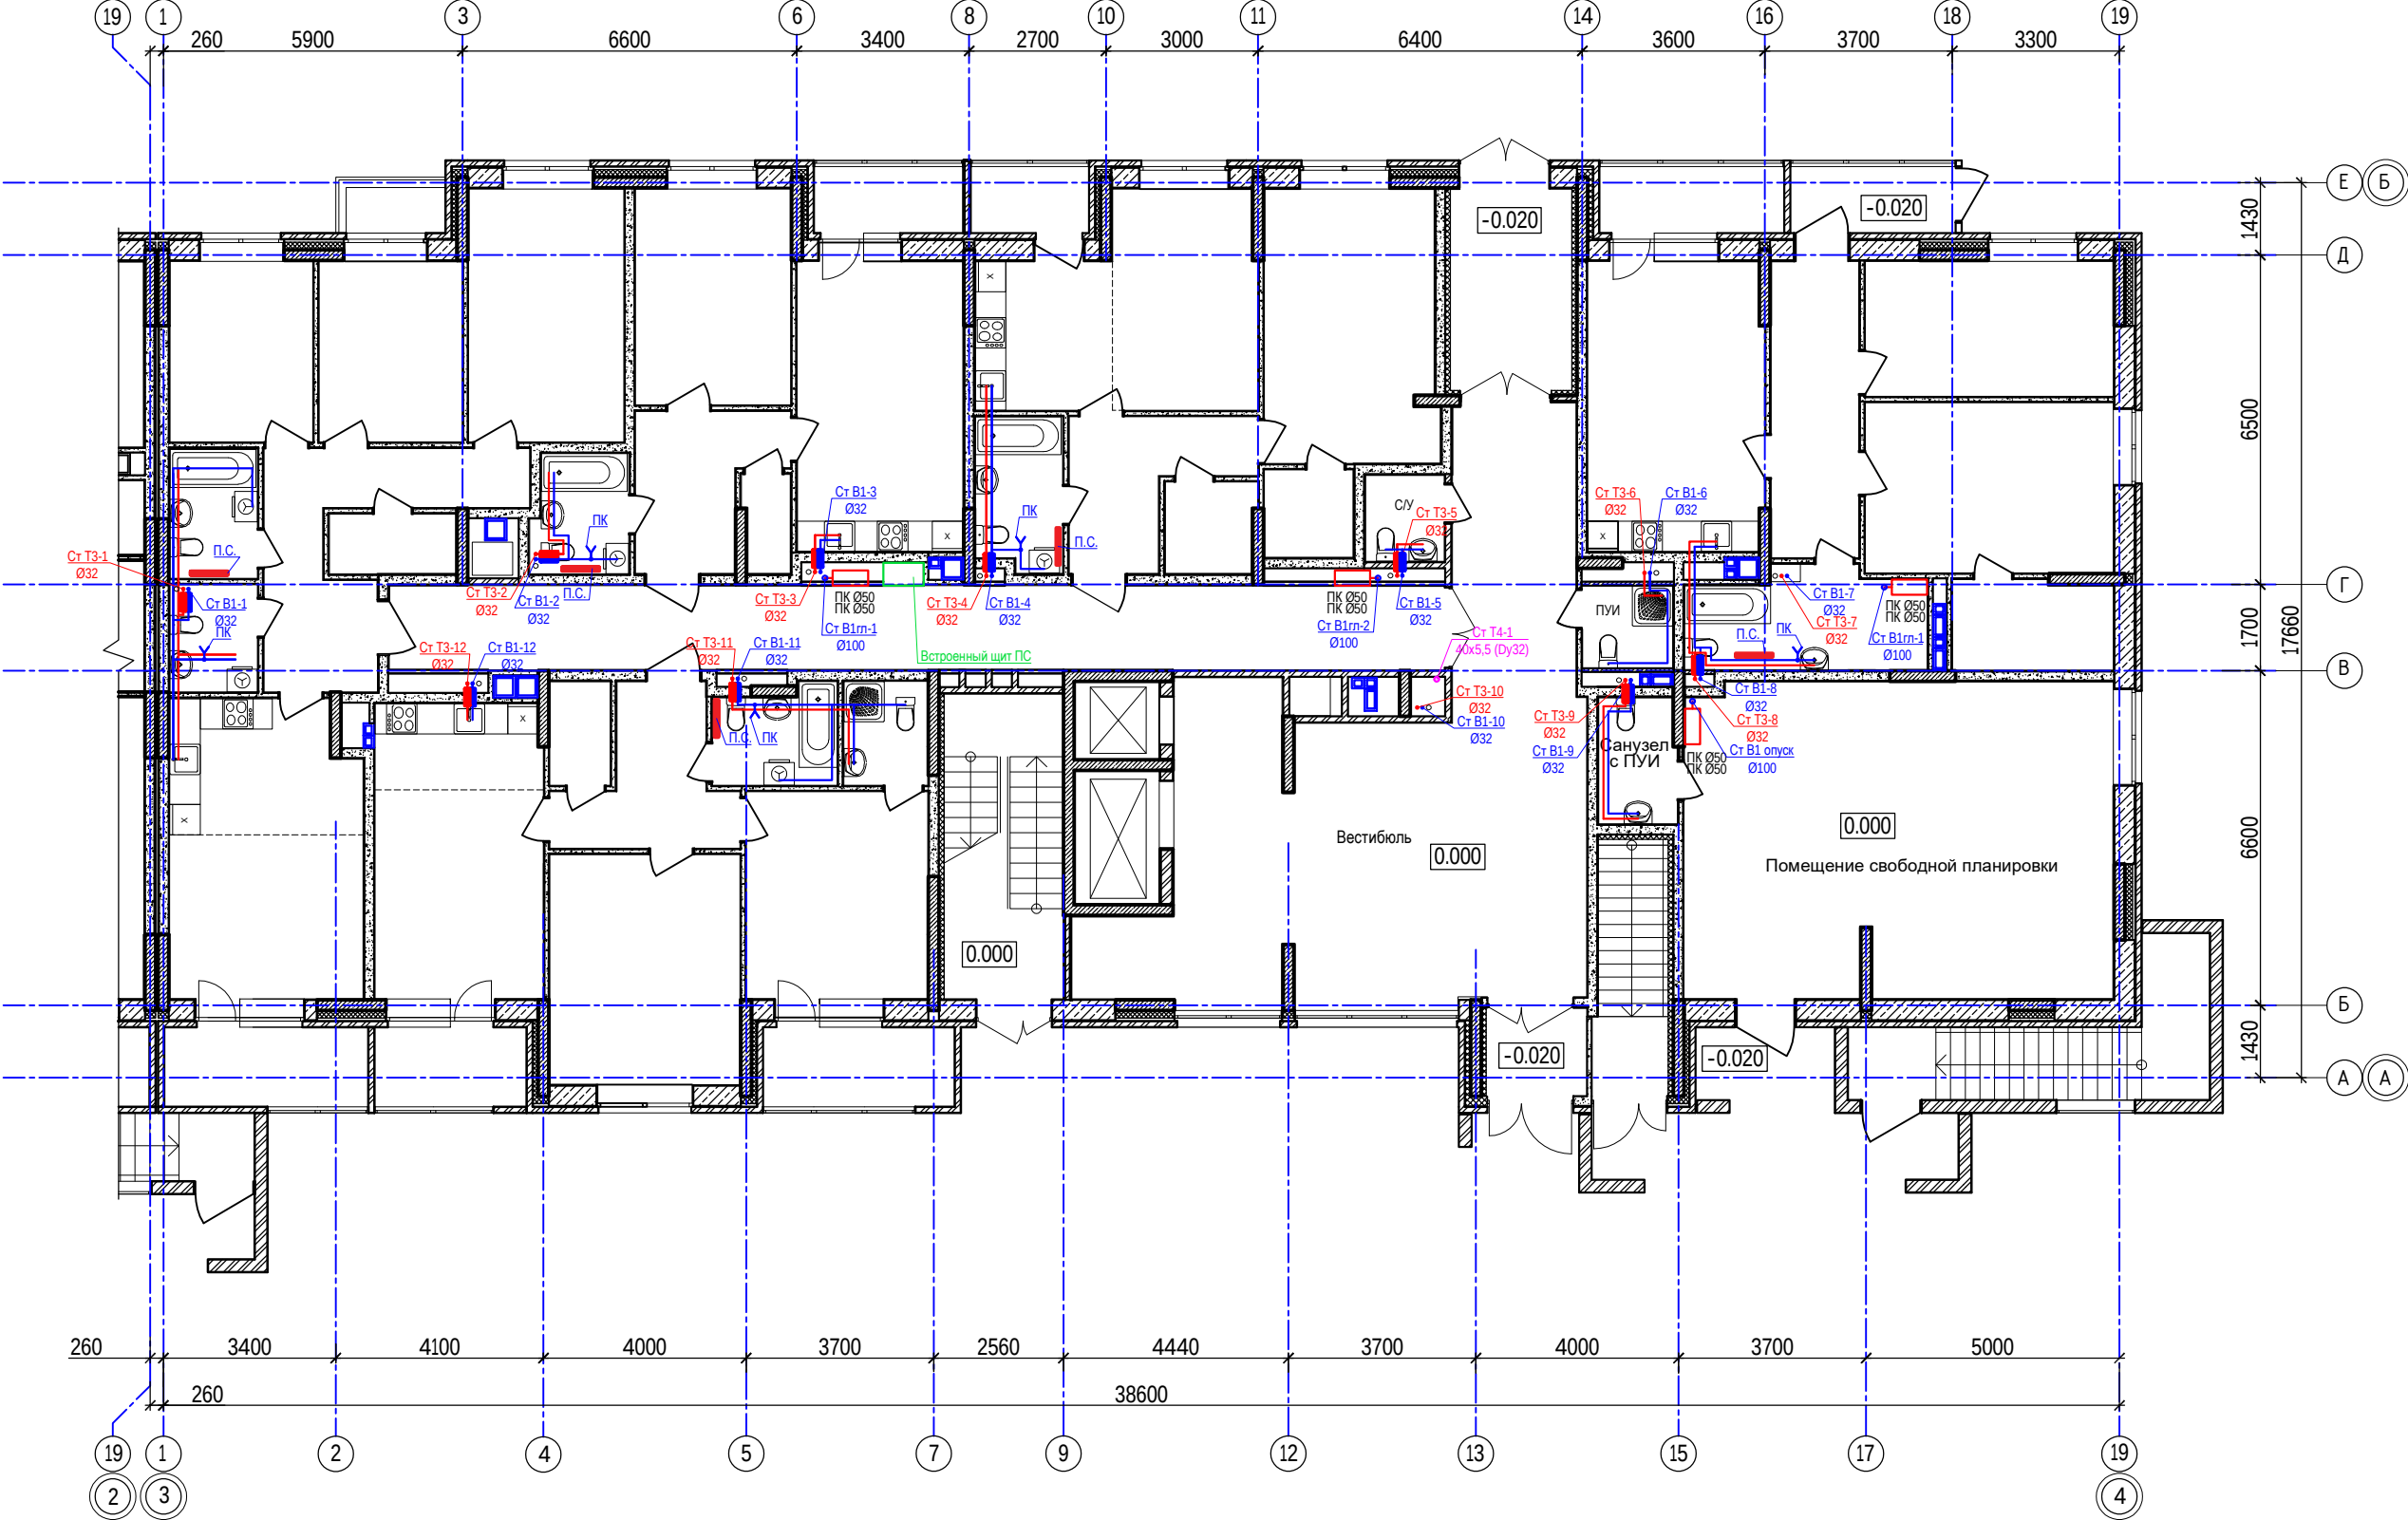


Ситуационный план

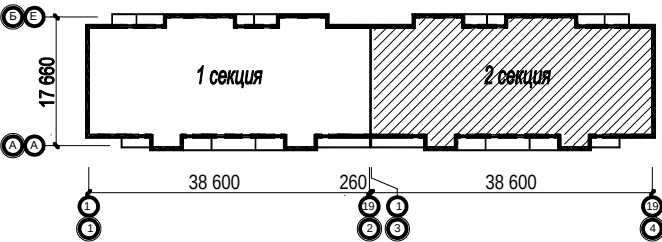


|            |          |       |       |         |       |   |        |                |
|------------|----------|-------|-------|---------|-------|---|--------|----------------|
|            |          |       |       |         |       | 40-20-ВК   |        |                |
|            |          |       |       |         |       | Многоэтажный многоквартирный жилой дом №68 по ул. Новая 8-я в микрорайоне № 17а жилого района "Север" в Октябрьском районе г. Ижевска |        |                |
| Изм.       | Колуч    | Лист  | № док | Подпись | Дата  | Жилой дом   | Стадия | Лист           |
| Разработал | Кочнев   | 01.23 |       |         | 01.23 |   | Р      | 8              |
| Проверил   | Гостюхин |       |       |         | 01.23 |   |        |                |
|            |          |       |       |         |       | План 1-го этажа с сетями водоснабжения (секция 2)                                                                                     |        | ООО "ГОРИЗОНТ" |

План 2-го этажа с сетями водоснабжения  
(секция 2)

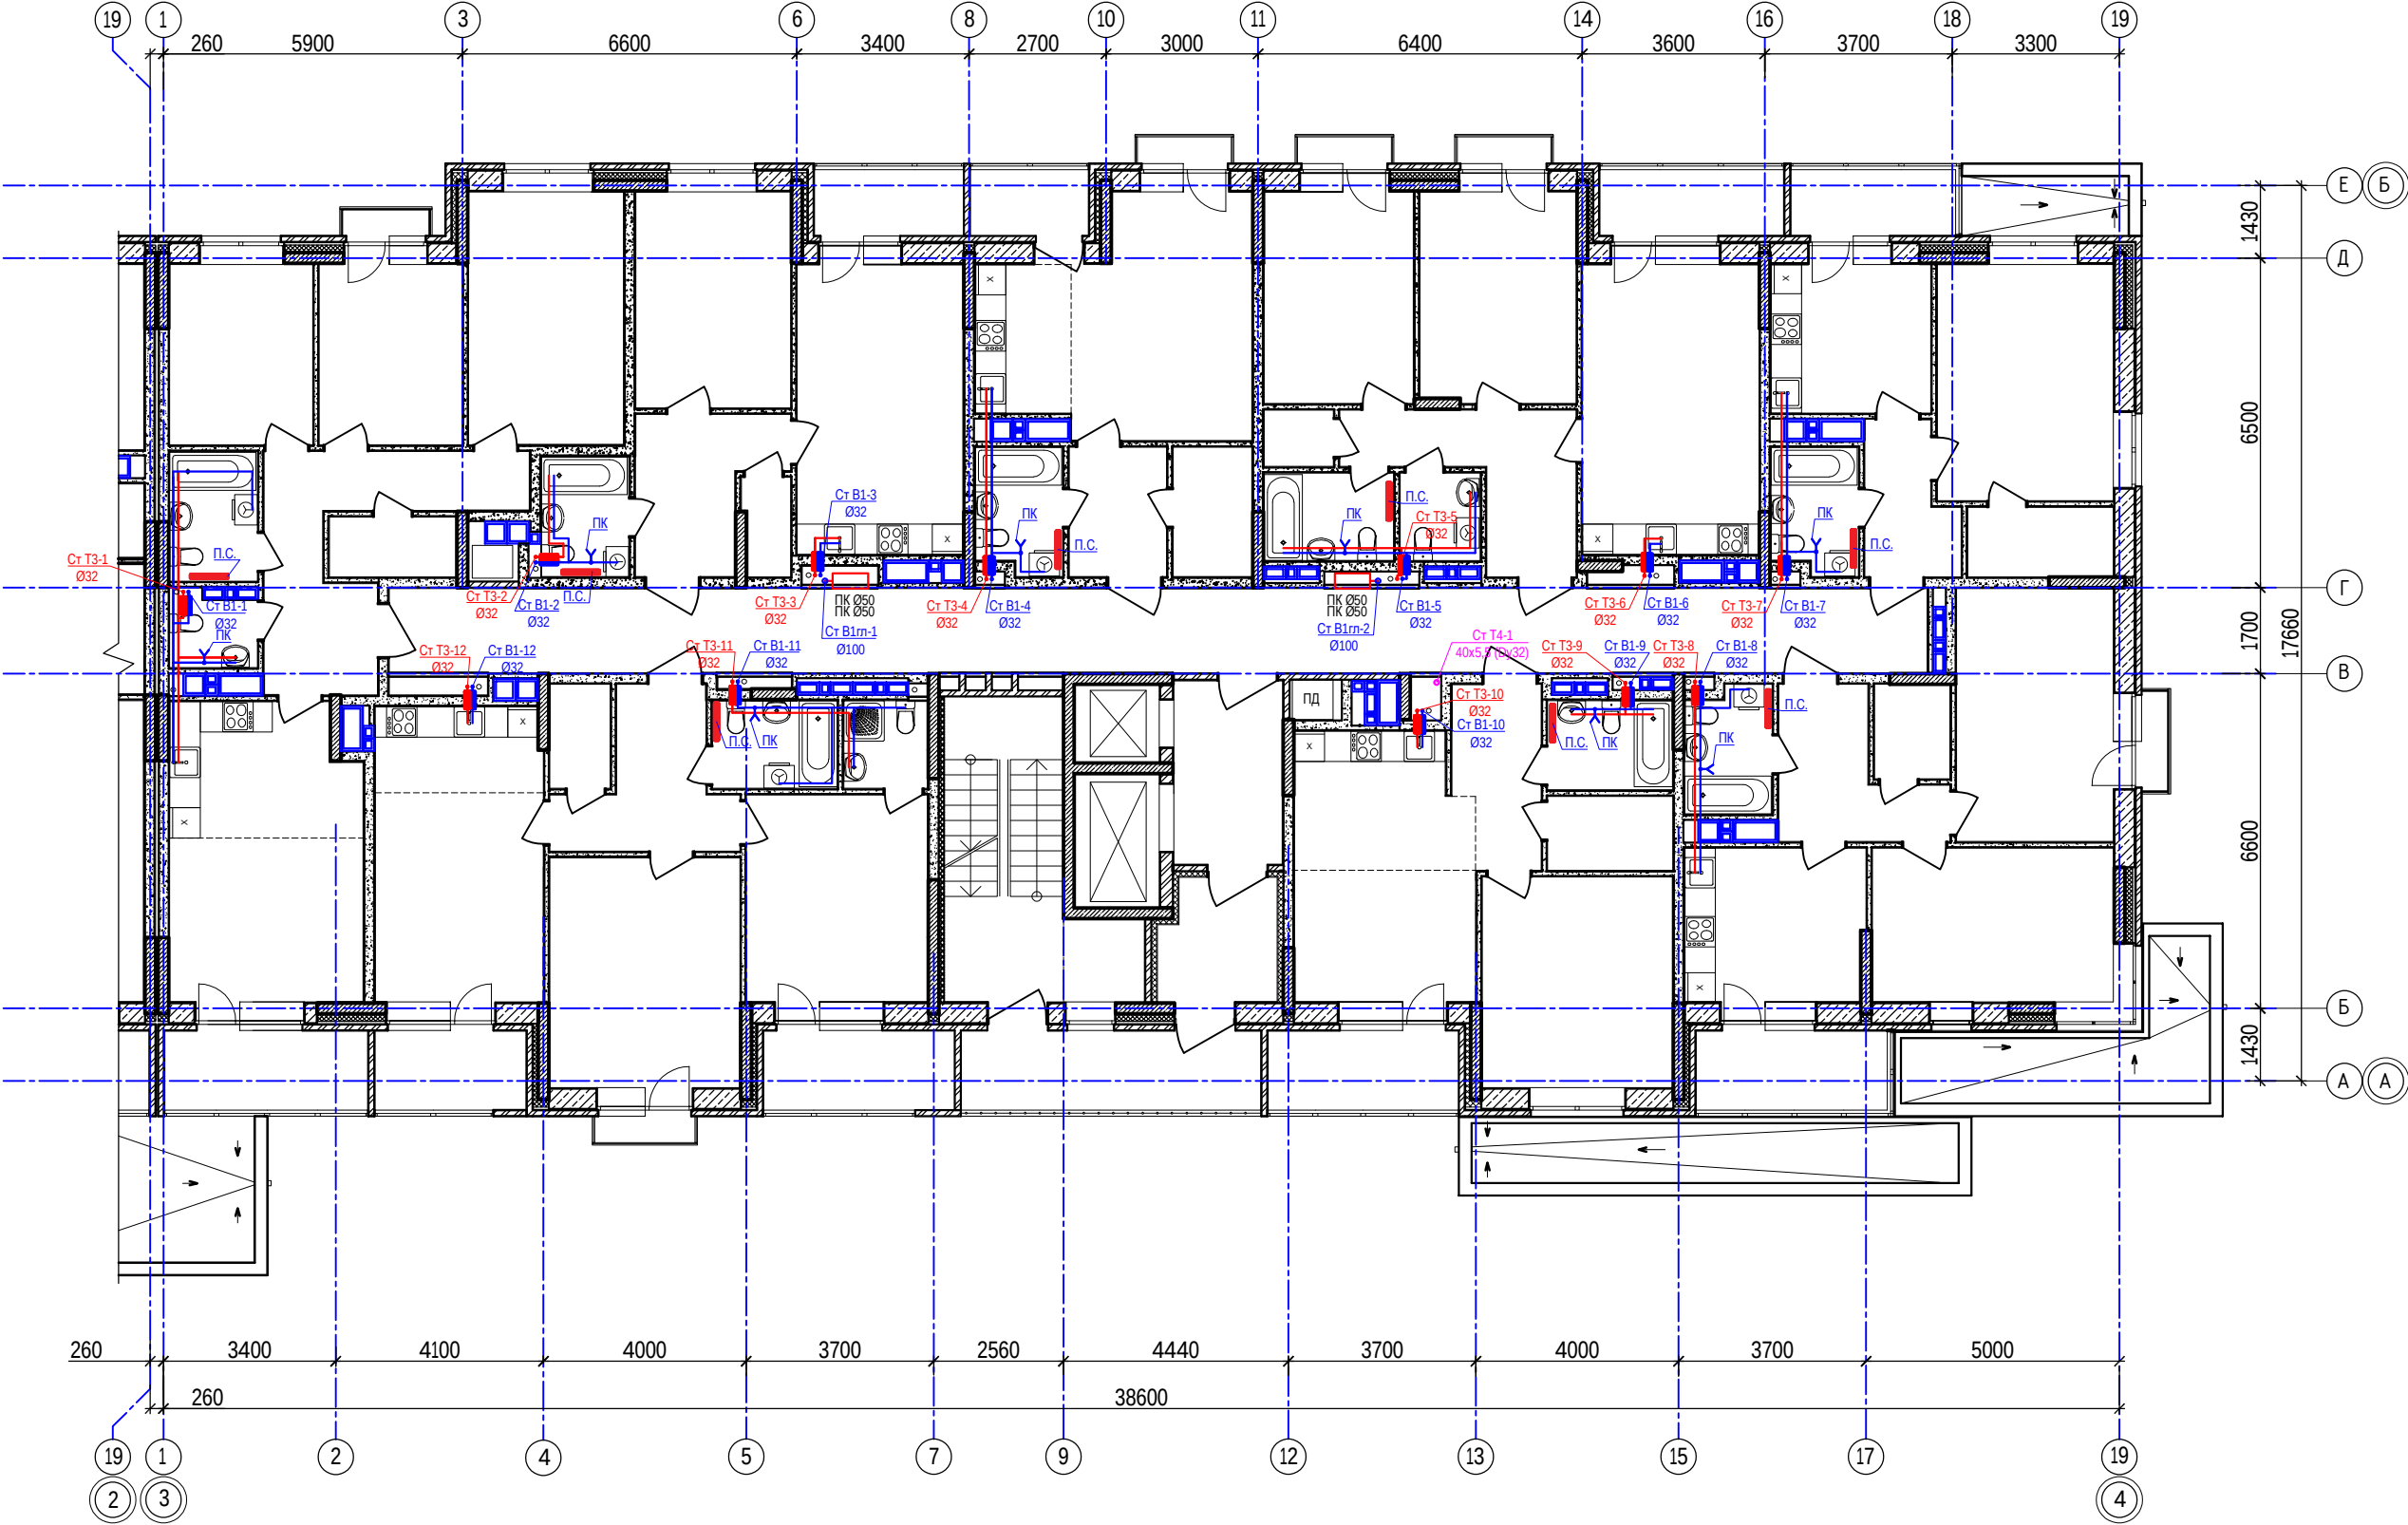


Ситуационный план

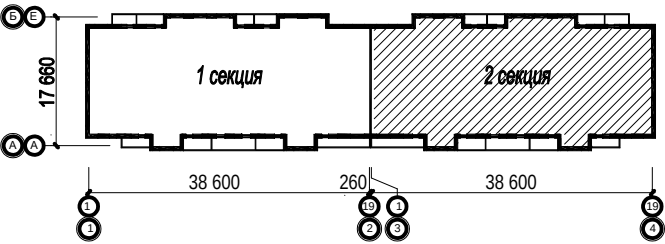


|            |          |      |       |                                                                                       |       |   |                |      |        |
|------------|----------|------|-------|---------------------------------------------------------------------------------------|-------|---|----------------|------|--------|
|            |          |      |       |                                                                                       |       | 40-20-ВК   |                |      |        |
|            |          |      |       |                                                                                       |       | Многоэтажный многоквартирный жилой дом №68 по ул. Новая 8-я в микрорайоне № 17а жилого района "Север" в Октябрьском районе г. Ижевска |                |      |        |
| Изм.       | Кол.уч.  | Лист | № док | Подпись                                                                               | Дата  | Жилой дом   | Стадия         | Лист | Листов |
| Разработал | Кочнев   |      |       |  | 01.23 |   | Р              | 9    |        |
| Проверил   | Гостюхин |      |       |  | 01.23 | План 2-го этажа с сетями водоснабжения (секция 2)                                                                                     | ООО "ГОРИЗОНТ" |      |        |
| ГИП        | Гостюхин |      |       |  | 01.23 |   |                |      |        |
|            |          |      |       |                                                                                       |       |   |                |      |        |

План 3-го...16-го этажей с сетями водоснабжения  
(секция 2)

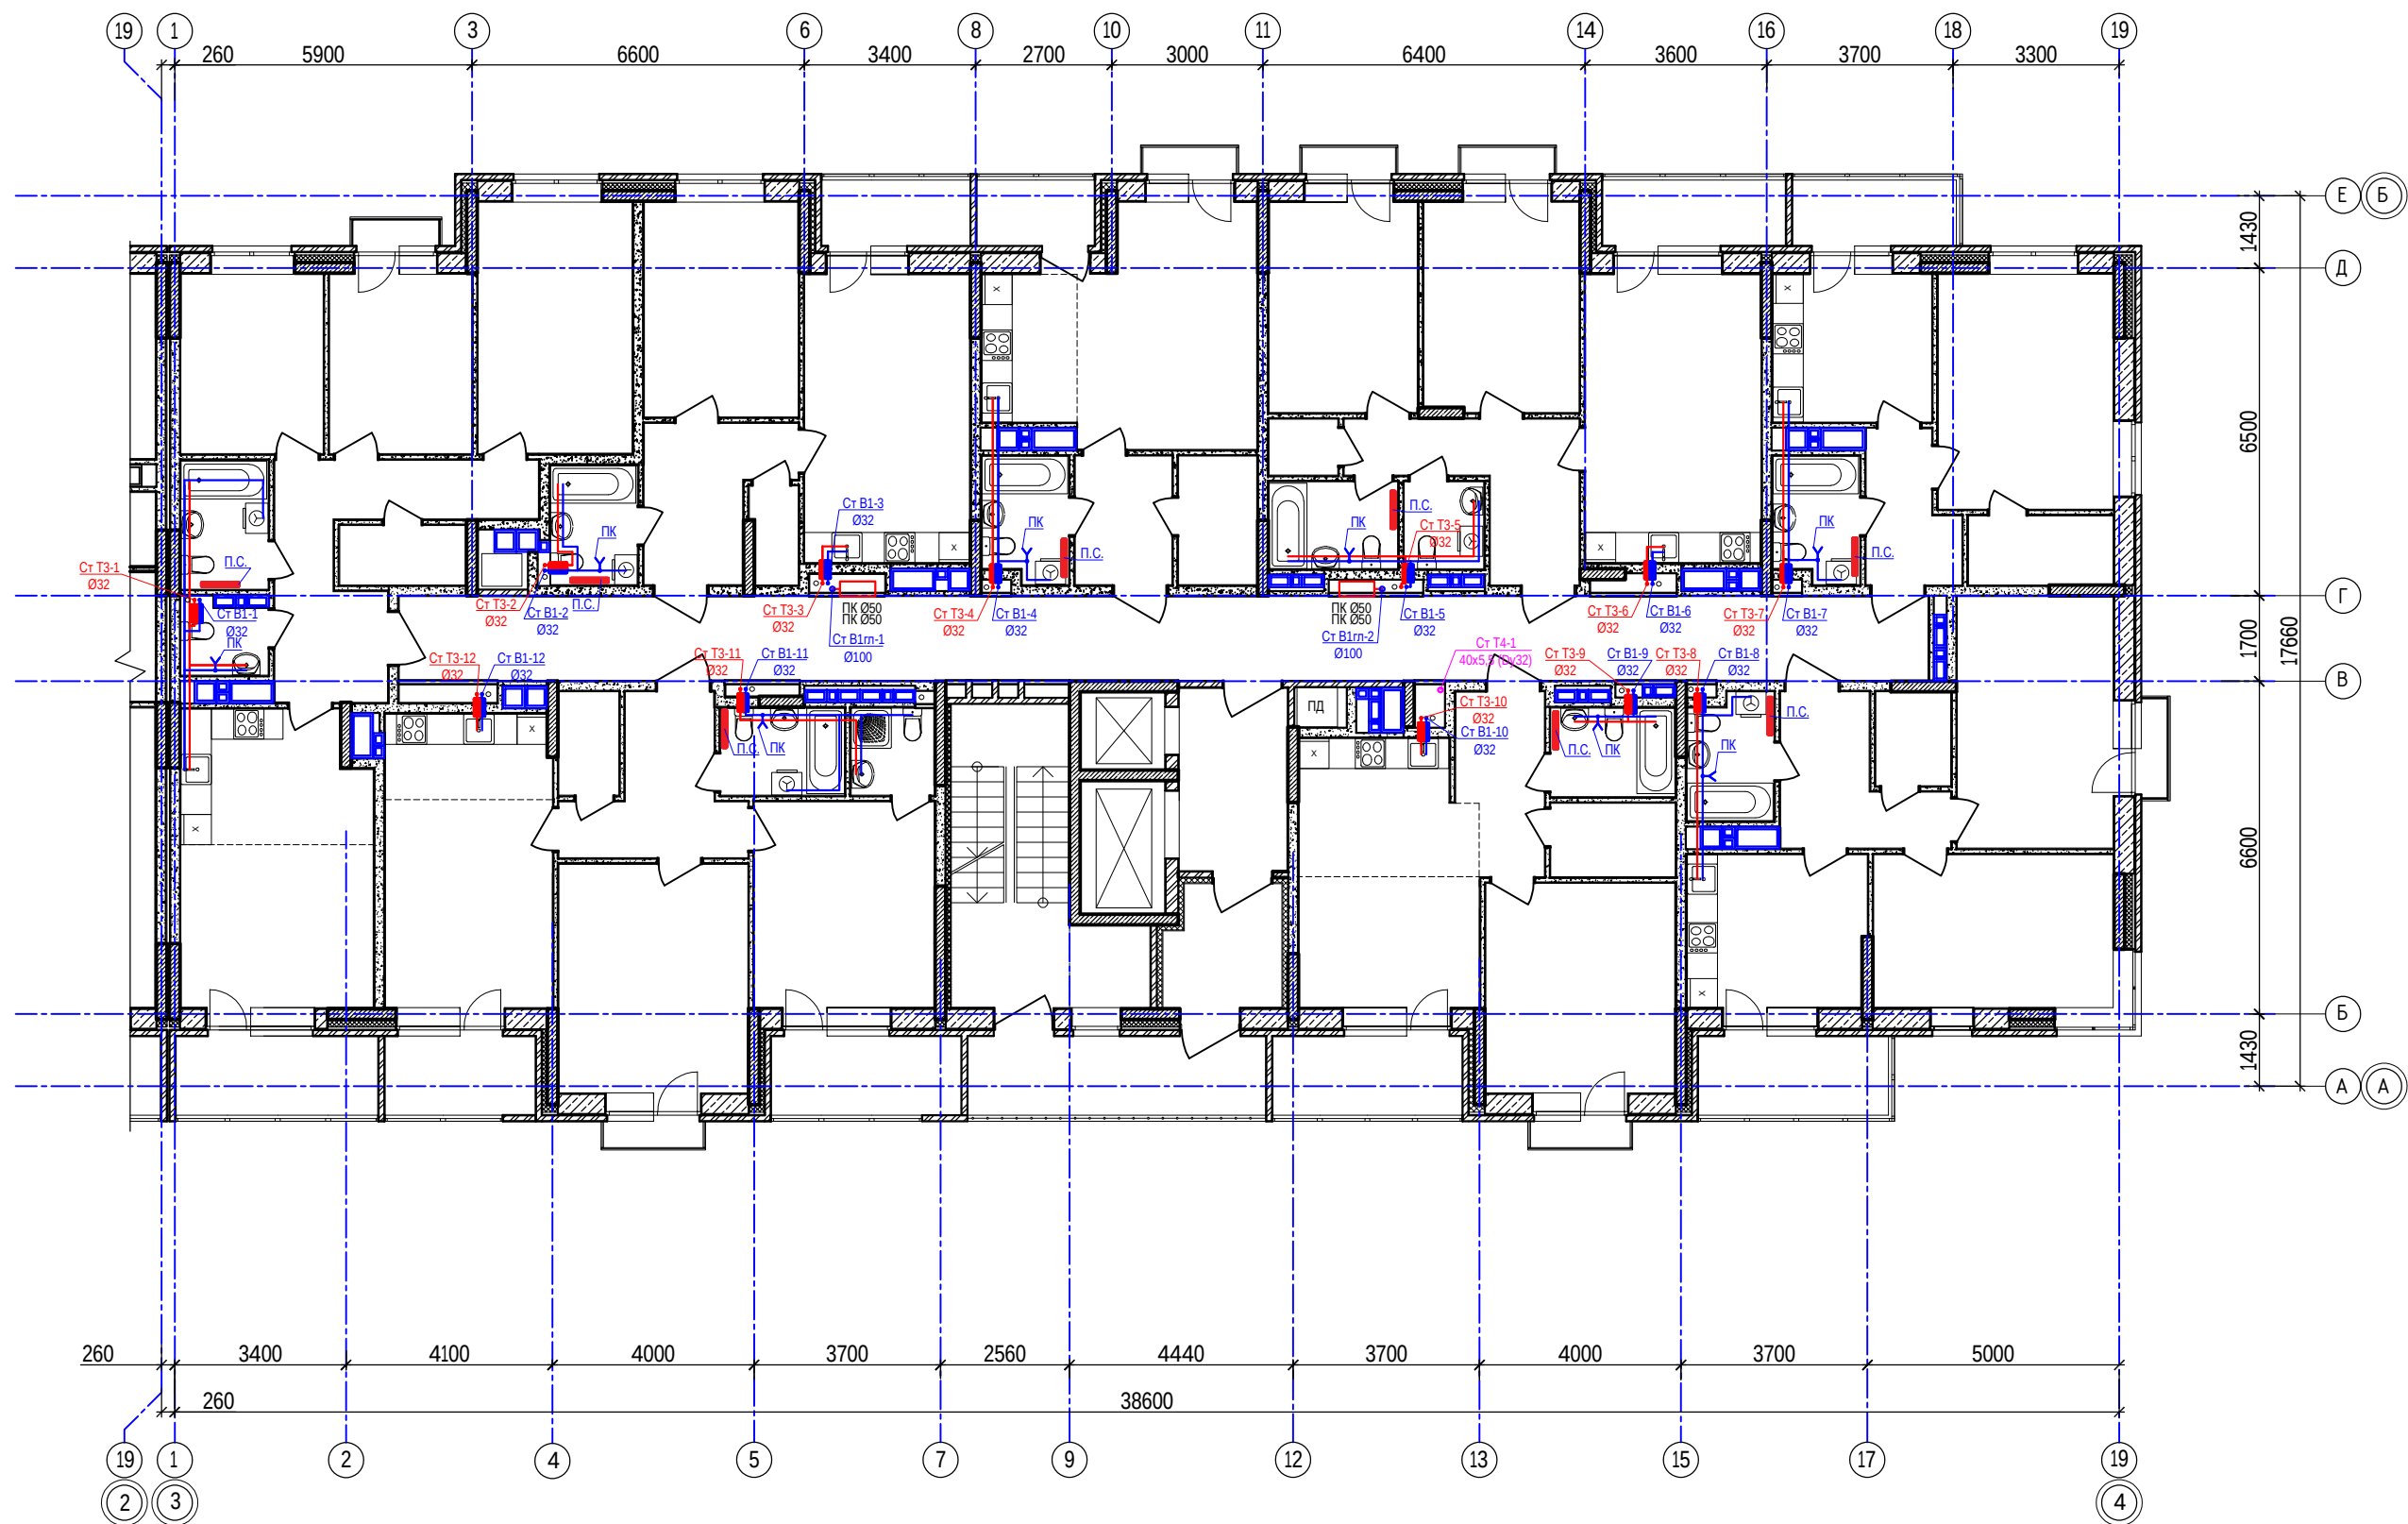


### Ситуационный план

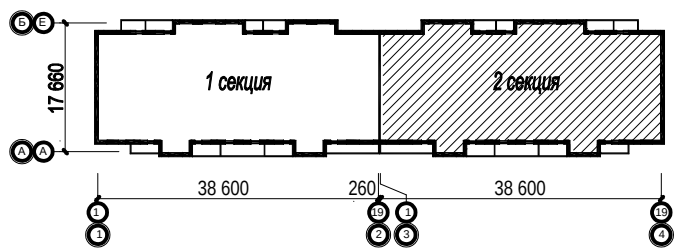


1. Квартирные стояки системы ГВС в уровне 1-11-го этажей -  $\phi 32$  (труба PPRC PN20 Рандом Сополимер  $\text{dn}40 \times 5,5$  (Dy32)).
2. Квартирные стояки системы ГВС в уровне 12-17-го этажей -  $\phi 25$  (труба PPRC PN20 Рандом Сополимер  $\text{dn}32 \times 3,5$  (Dy25)).

|            |        |          |       |                                                                                       |       |   |                |      |        |
|------------|--------|----------|-------|---------------------------------------------------------------------------------------|-------|---|----------------|------|--------|
|            |        |          |       |                                                                                       |       | 40-20-ВК   |                |      |        |
|            |        |          |       |                                                                                       |       | Многоэтажный многоквартирный жилой дом №68 по ул. Новая 8-я в микрорайоне № 17а жилого района "Север" в Октябрьском районе г. Ижевска |                |      |        |
| Изм.       | Кол.уч | Лист     | № док | Подпись                                                                               | Дата  | Жилой дом   | Стадия         | Лист | Листов |
| Разработал |        | Кочнев   |       |  | 01.23 |   | Р              | 10   |        |
| Проверил   |        | Гостюхин |       |  | 01.23 |   |                |      |        |
|            |        |          |       |                                                                                       |       | План 3-го...16-го этажей с сетями водоснабжения (секция 2)                                                                            | ООО "ГОРИЗОНТ" |      |        |
| ГИП        |        | Гостюхин |       |  | 01.23 |   |                |      |        |
|            |        |          |       |                                                                                       |       |   |                |      |        |

План 17-го этажа с сетями водоснабжения  
(секция 2)

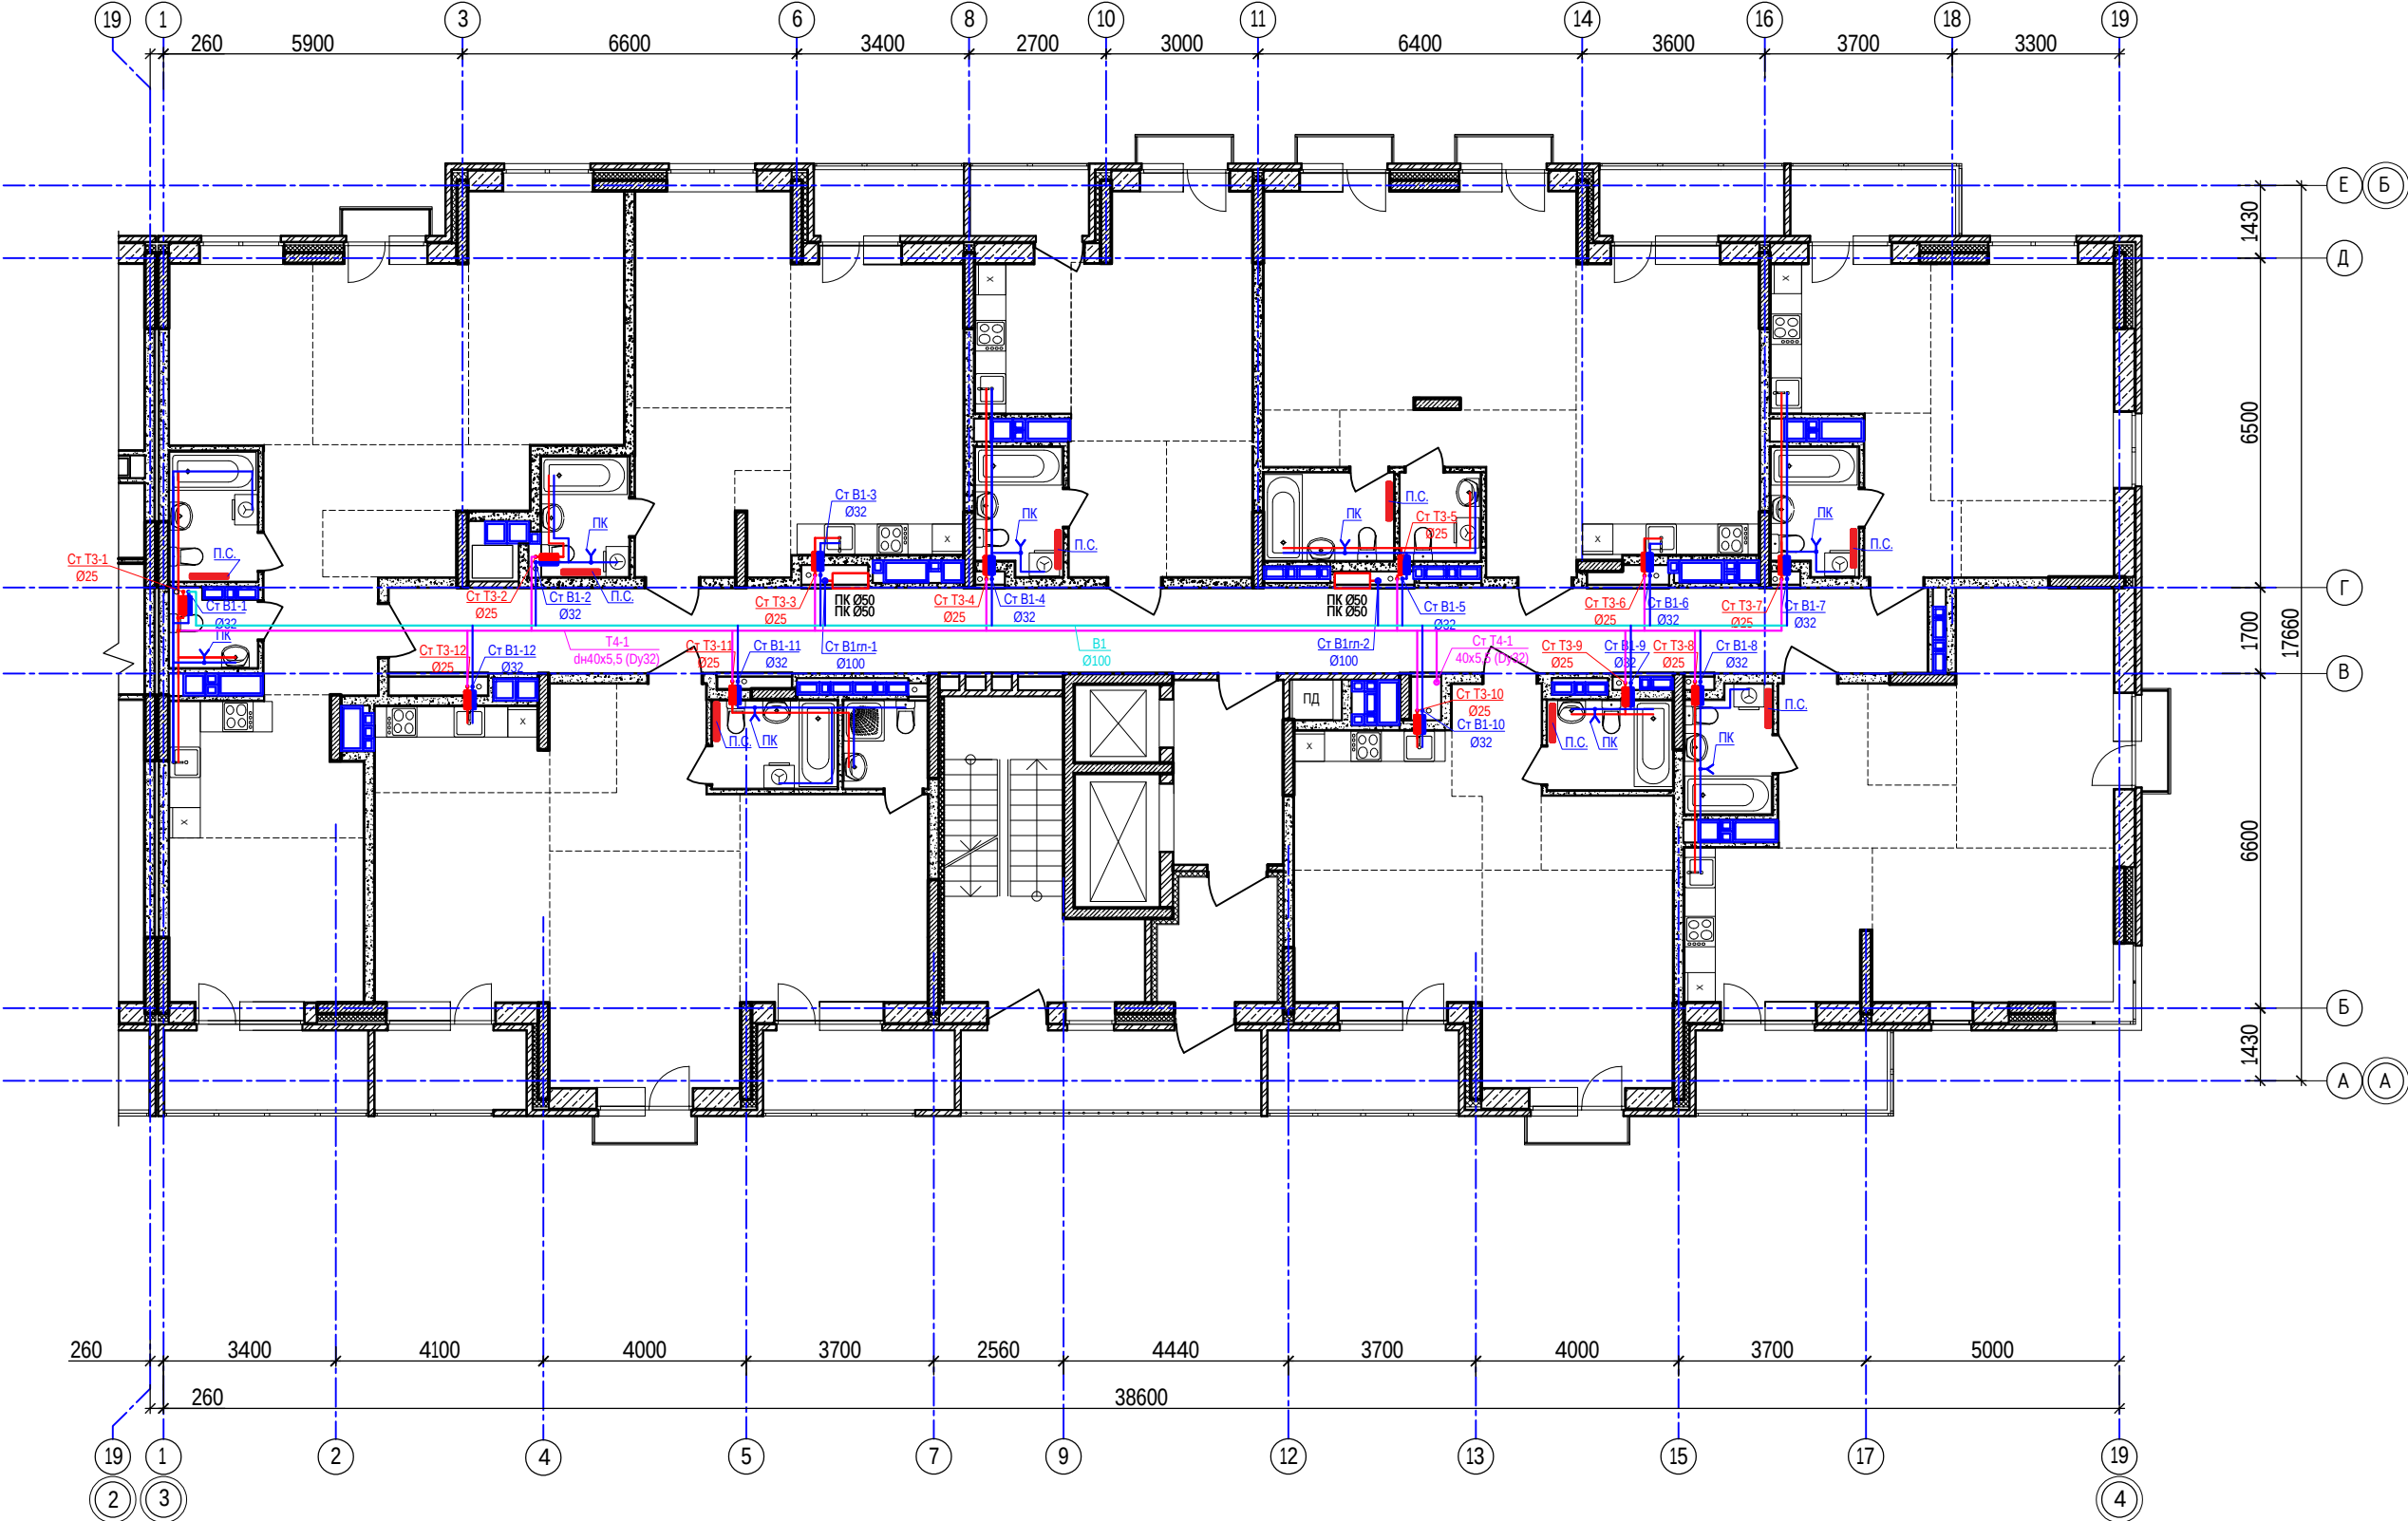


Ситуационный план

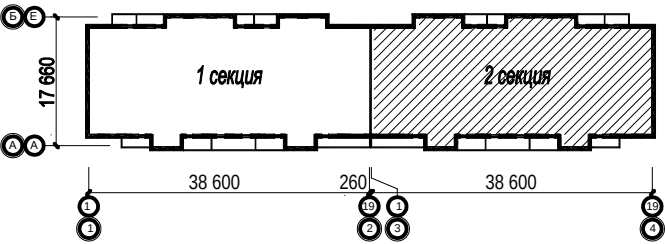

- Квартирные стояки системы ГВС в уровне 1-11-го этажей - Ø32 (труба PPRC PN20 Рандом Сополимер дн40х5,5 (Dy32)).
- Квартирные стояки системы ГВС в уровне 12-17-го этажей - Ø25 (труба PPRC PN20 Рандом Сополимер дн32х3,5 (Dy25)).

|            |          |      |       |                                                                                       |       |   |                |      |        |
|------------|----------|------|-------|---------------------------------------------------------------------------------------|-------|---|----------------|------|--------|
|            |          |      |       |                                                                                       |       | 40-20-ВК   |                |      |        |
|            |          |      |       |                                                                                       |       | Многоэтажный многоквартирный жилой дом №68 по ул. Новая 8-я в микрорайоне № 17а жилого района "Север" в Октябрьском районе г. Ижевска |                |      |        |
| Изм.       | Кол.уч.  | Лист | № док | Подпись                                                                               | Дата  | Жилой дом   | Стадия         | Лист | Листов |
| Разработал | Кочнев   |      |       |  | 01.23 |   | Р              | 11   |        |
| Проверил   | Гостюхин |      |       |  | 01.23 |   |                |      |        |
| ГИП        | Гостюхин |      |       |  | 01.23 | План 17-го этажа с сетями водоснабжения (секция 2)                                                                                    | ООО "ГОРИЗОНТ" |      |        |
|            |          |      |       |                                                                                       |       |   |                |      |        |

Схема обвязки общего водомерного узла

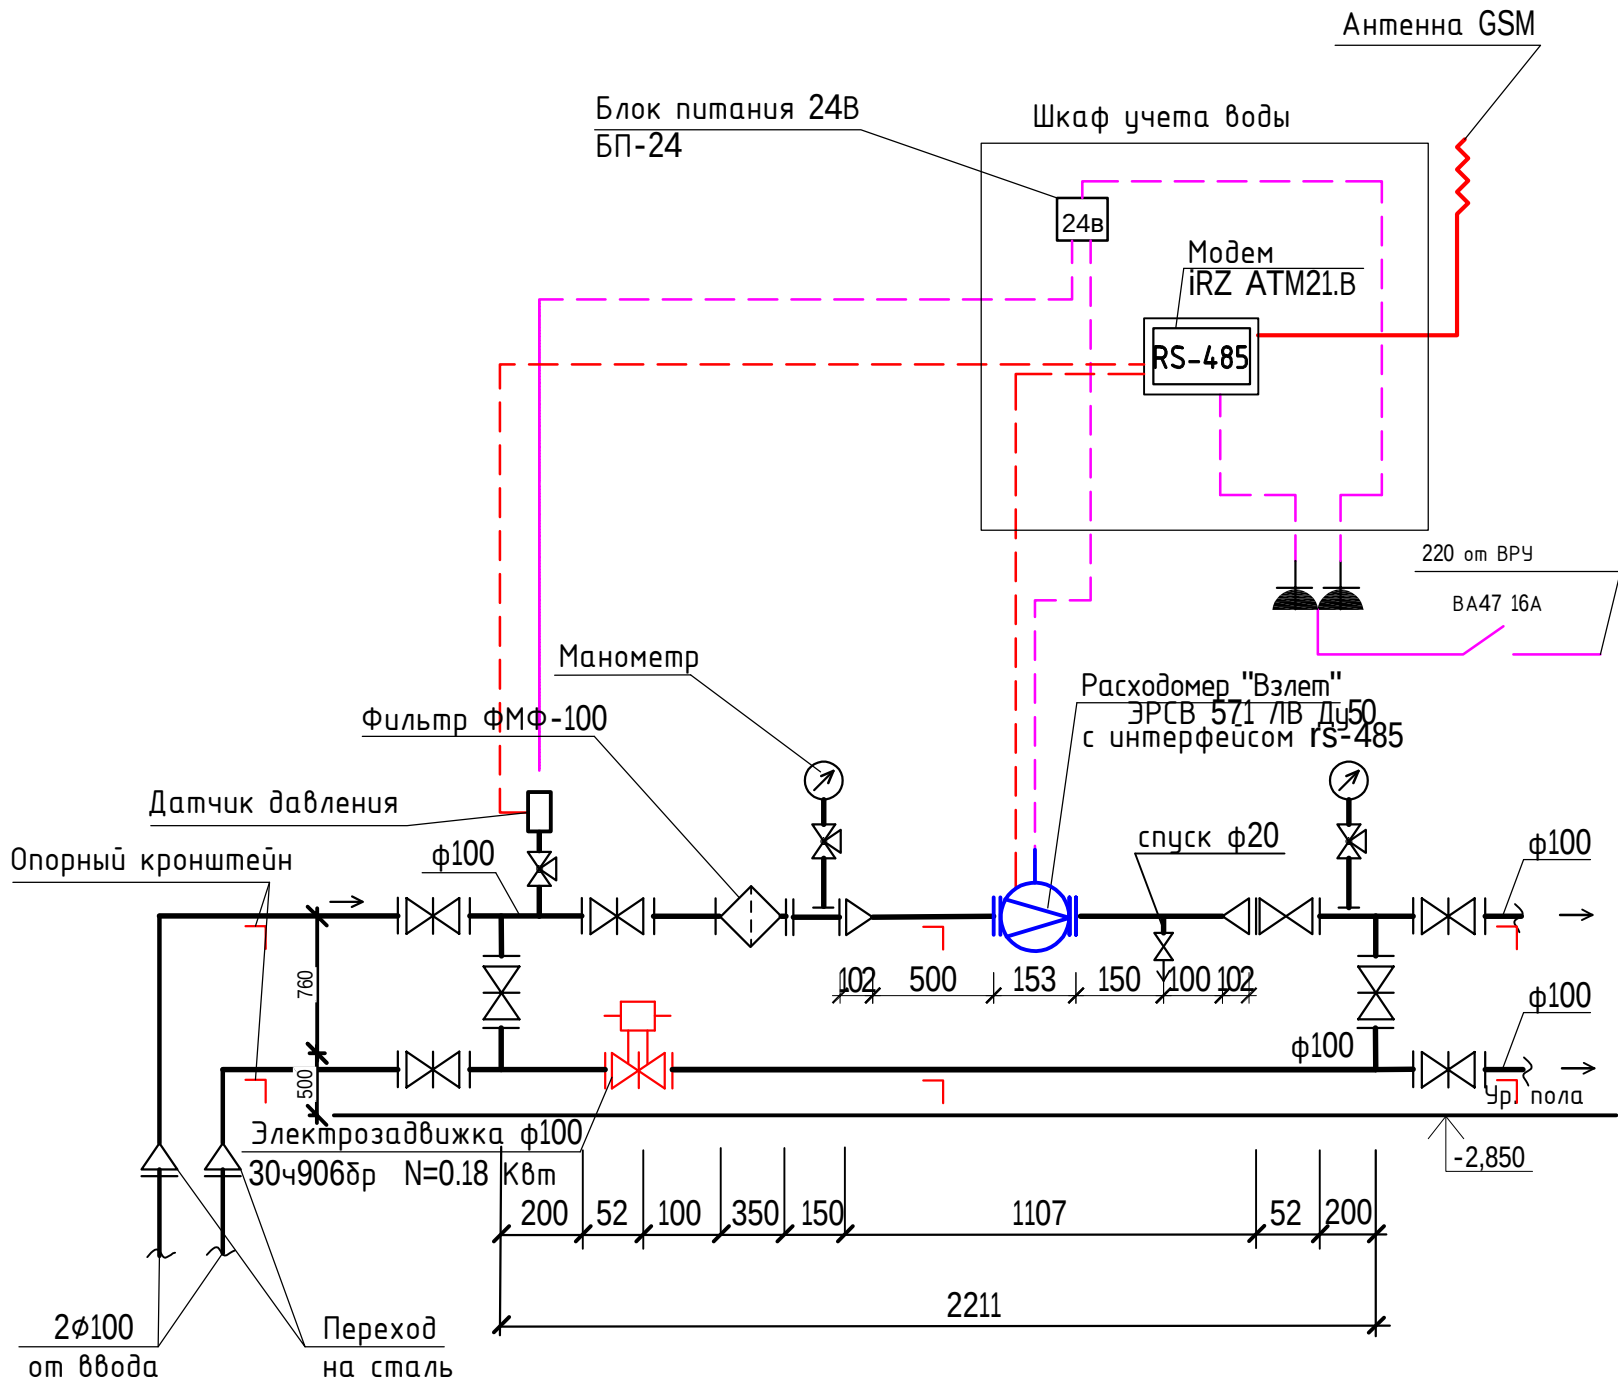

|    |                                                                                                 |                 |       |
|----|-------------------------------------------------------------------------------------------------|-----------------|-------|
| 1  | Модем iRZ ATM21.B                                                                               |                 | 1     |
| 2  | Манометр общего назначения МТП-1к0-1,0МПа-0,1                                                   | ГОСТ 2405-80    | 2     |
| 3  | Расходомер "Взлет" ЭРСВ 571 ЛВ Ду50 с интерфейсом rs-485                                        |                 | 1     |
| 4  | Кран трехходовой ф15 Ру=1,6 МПа                                                                 | 115185к         | 3     |
| 5  | Кран спускной ф15                                                                               | 15518к          | 1     |
| 6  | Фильтр магнитный фланцевый Ду100                                                                | ФМФ-100         | 1     |
| 7  | Задвижка чугунная с обрезиненным клином Ду100 с элект. приводом (с возможностью опломбирования) | 306ч39р         | 1     |
| 8  | Датчик давления ДДТМ Прома                                                                      |                 | 1     |
| 9  | Антенна GSM "Antey 906" SMA                                                                     |                 | 1     |
| 10 | Щит с монтажной панелью ЩМП -1-0 Ч1P65GARANT IEK                                                |                 | 1     |
| 11 | Блок питания 24В БП-24                                                                          |                 | 1     |
| 12 | Переход сталь концентрический Дн ф100х3,6х60,3х2,9 бесшовный                                    | ГОСТ 17378-2001 | 2     |
| 14 | Фланец стальной приварной Ду100                                                                 | ГОСТ 12821-80*  | 22    |
| 15 | Фланец стальной свободный Ду100                                                                 | ГОСТ 12822-80*  | 2     |
| 16 | Труба НЦ ф100х4.0                                                                               | ГОСТ 3262-75*   | 10м   |
| 17 | Труба НЦР ф45х3,0                                                                               | ГОСТ 3262-75*   | 0,8м  |
| 18 | Комплект присоединений №3 для счетчика Взлет Ду50                                               |                 | 1шт.  |
| 19 | Затвор дисковый поворотный 32Ч1Р                                                                |                 | 8шт.  |
| 20 | Втулка приварная под фланец ПЗ Ду100мм                                                          |                 | 2шт.  |
| 21 | Анкер-болт распорный М10х120                                                                    |                 | 12шт. |
| 22 | Кронштейн А146568.010-03 Серия 5.900.7 вып4                                                     |                 | 6шт.  |

Принимаем калибр водомера 50мм:  
- расход 10,38м³/ч;  
- 4,13 л/с.

После выбора калибра водомера проверяют водометр на пропуск расчетного расхода воды. Для этого необходимо определить потери напора в водометре:

1)  $h_{сч}=S \cdot q^2$   
где  $S$  - гидравлическое сопротивление водометра, 0,143 м/(л/с) 2;  
 $q$  - максимальный секундный расход воды на вводе в здание (без учета пожаротушения), 4,13 л/с  
 $h_{сч}=0,143 \cdot 4,13^2 = 2,44$  м.  
Необходимо чтобы выполнялось условие:  
 $h_{сч} < h_d$  где  $h_d$  - допустимые потери напора в водометре, м.  
 $h_d$  - принимают в крыльчатых водометрах - 5 м.  
В соответствии с расчетом принимаем водометр 40мм.

2)  $h_{сч}=S \cdot q^2$  где  $S$  - гидравлическое сопротивление водометра, 0,143 м/(л/с) 2;  
 $q$  - максимальный секундный расход воды на вводе в здание (включая пожаротушение), 9,33 л/с  
 $h_{сч}=0,143 \cdot 9,33^2 = 12,45$  м > 5 м  
Необходимо условие:  $h_{сч} < h_d$  не выполняется, необходимо устройство обводной линии.

Расходомер 50мм предназначен для установки на горизонтальном участке трубопровода с прямым участком не менее 10Ду до счетчика и 3Ду после счетчика (Ду-диаметр условного прохода водосчетчика).



 
|            |        |          |      |                                                                                       |       |   |                |      |        |
|------------|--------|----------|------|---------------------------------------------------------------------------------------|-------|---|----------------|------|--------|
|            |        |          |      |                                                                                       |       | 40-20-ВК   |                |      |        |
|            |        |          |      |                                                                                       |       | Многоэтажный многоквартирный жилой дом №68 по ул. Новая 8-я в микрорайоне № 17а жилого района "Север" в Октябрьском районе г. Ижевска |                |      |        |
| Изм.       | Кол.уч | Лист     | №док | Подпись                                                                               | Дата  | Жилой дом   | Стадия         | Лист | Листов |
| Разработал |        | Кочнев   |      |  | 01.23 |   | Р              | 12   |        |
| Проверил   |        | Гостюхин |      |  | 01.23 |   |                |      |        |
| ГИП        |        | Гостюхин |      |  | 01.23 | Схема обвязки общего водомерного узла                                                                                                 | ООО "ГОРИЗОНТ" |      |        |
|            |        |          |      |                                                                                       |       |   |                |      |        |

Схема квартирных водомерных узлов ХВС и ГВС

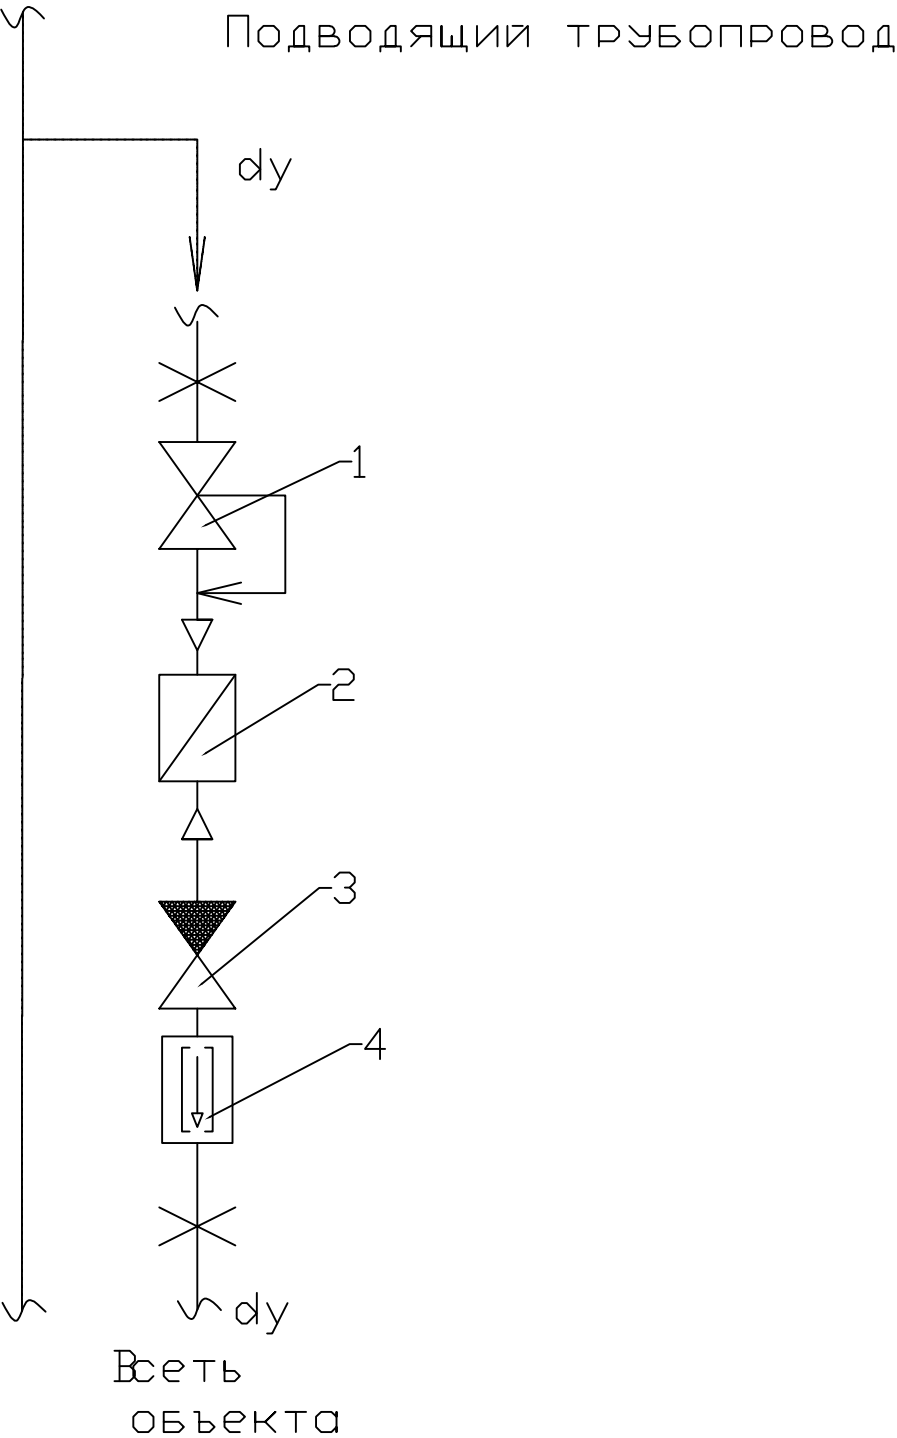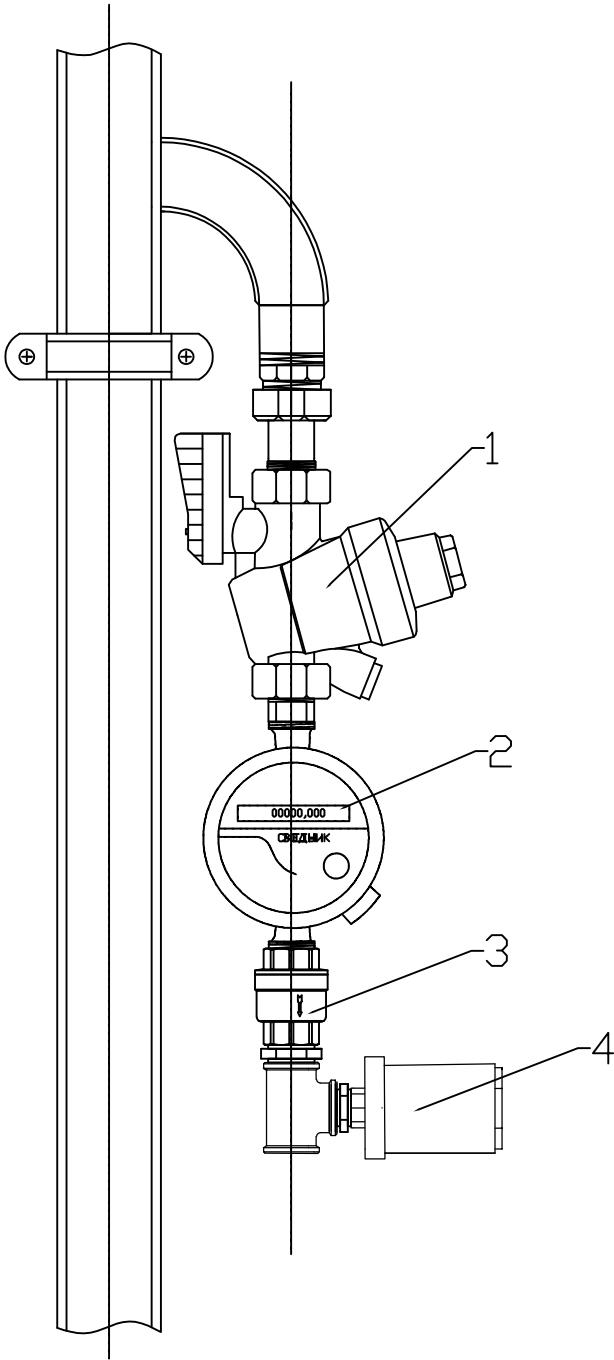

СПЕЦИФИКАЦИЯ

| № поз. | Наименование   |
|--------|---|
| 1      | Мембранный КФРД "АкваСмарт" с встроенной защитой от протечки "Smart Safety" Ду15 Ру16 G1/2" (артикул: РН-15.221). (Допустим аналог) |
| 2      | Импульсный водосчетчик Ду15   |
| 3      | Обратный клапан Ду15   |
| 4      | Компенсатор гидроудара Ду15 (при необходимости)                                                                                     |




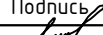
|            |        |          |      |                                                                                       |       |   |                |      |        |
|------------|--------|----------|------|---------------------------------------------------------------------------------------|-------|---|----------------|------|--------|
|            |        |          |      |                                                                                       |       | 40-20-ВК   |                |      |        |
|            |        |          |      |                                                                                       |       | Многоэтажный многоквартирный жилой дом №68 по ул. Новая 8-я в микрорайоне № 17а жилого района "Север" в Октябрьском районе г. Ижевска |                |      |        |
| Изм.       | Кол.уч | Лист     | №док | Подпись                                                                               | Дата  | Жилой дом   | Стадия         | Лист | Листов |
| Разработал |        | Кочнев   |      |  | 01.23 |   | Р              | 13   |        |
| Проверил   |        | Гостюхин |      |  | 01.23 |   |                |      |        |
|            |        |          |      |                                                                                       |       |   |                |      |        |
| ГИП        |        | Гостюхин |      |  | 01.23 |   |                |      |        |
|            |        |          |      |                                                                                       |       | Схема квартирных водомерных узлов ХВС и ГВС (нижняя зона)                                                                             | ООО "ГОРИЗОНТ" |      |        |



Схема квартирных водомерных узлов ХВС и ГВС

 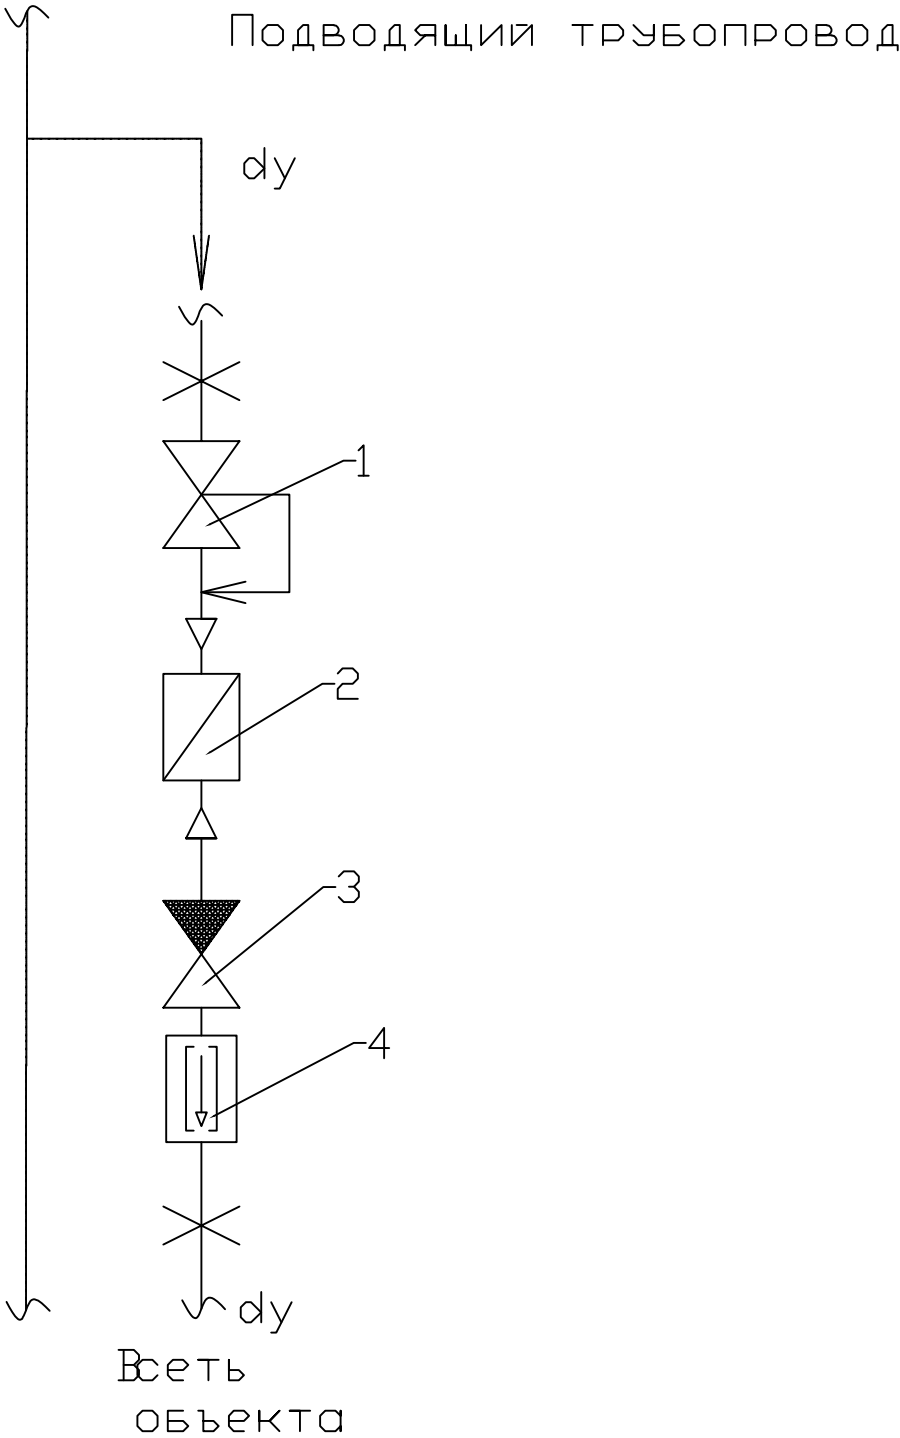
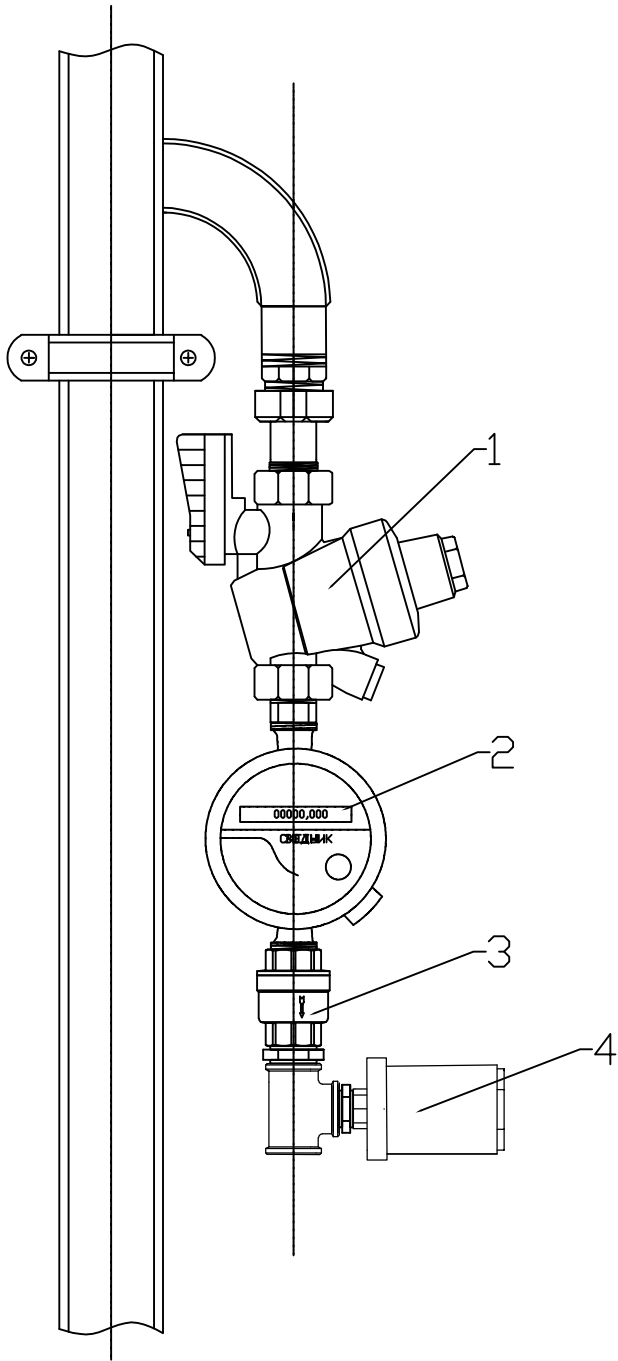


|                |       |
|----------------|-------|
| Инв. № подл.   | 40-20 |
| Подпись и дата |       |
| Взам. инв. №   |       |

СПЕЦИФИКАЦИЯ

| № поз. | Наименование   |
|--------|---|
| 1      | Мембранный КФРД "АкваСмарт" с встроенной защитой от протечки "Smart Safety" Ду15 Ру16 G1/2" (артикул: РН-15.221). (Допустим аналог) |
| 2      | Импульсный водосчетчик Ду15   |
| 3      | Обратный клапан Ду15   |
| 4      | Компенсатор гидроудара Ду15 (при необходимости)                                                                                     |
  
|            |        |          |      |                                                                                       |       |   |        |                |        |
|------------|--------|----------|------|---------------------------------------------------------------------------------------|-------|---|--------|----------------|--------|
|            |        |          |      |                                                                                       |       | 40-20-ВК   |        |                |        |
|            |        |          |      |                                                                                       |       | Многоэтажный многоквартирный жилой дом №68 по ул. Новая 8-я в микрорайоне № 17а жилого района "Север" в Октябрьском районе г. Ижевска |        |                |        |
| Изм.       | Кол.уч | Лист     | №док | Подпись                                                                               | Дата  | Жилой дом   | Стадия | Лист           | Листов |
| Разработал |        | Кочнев   |      |  | 01.23 |   | Р      | 14             |        |
| Проверил   |        | Гостюхин |      |  | 01.23 |   |        |                |        |
| ГИП        |        | Гостюхин |      |  | 01.23 | Схема квартирных водомерных узлов ХВС и ГВС (верхняя зона)                                                                            |        | ООО "ГОРИЗОНТ" |        |
|            |        |          |      |                                                                                       |       |   |        |                |        |

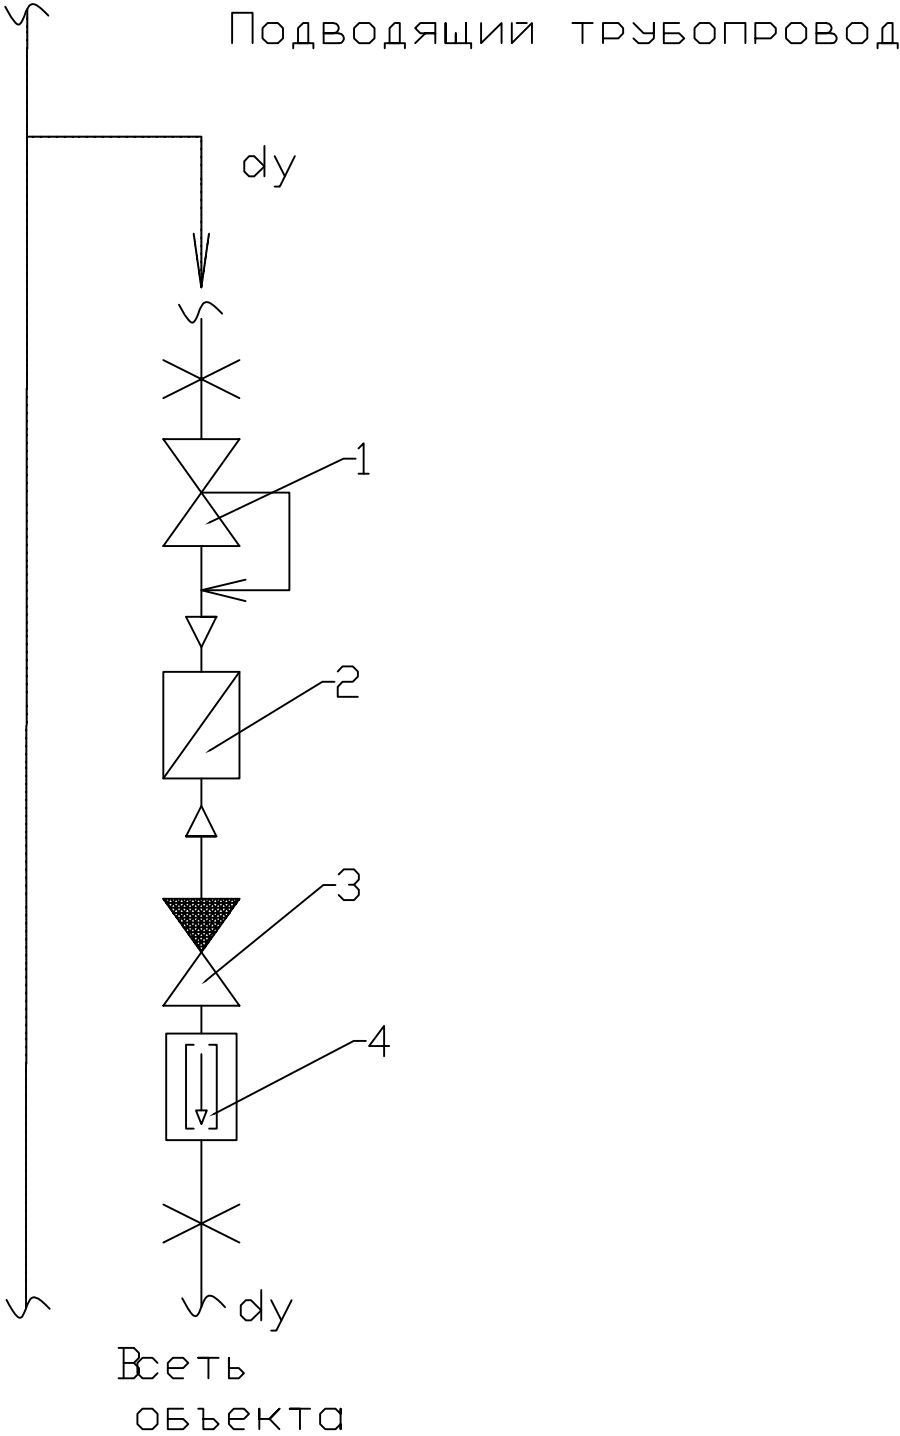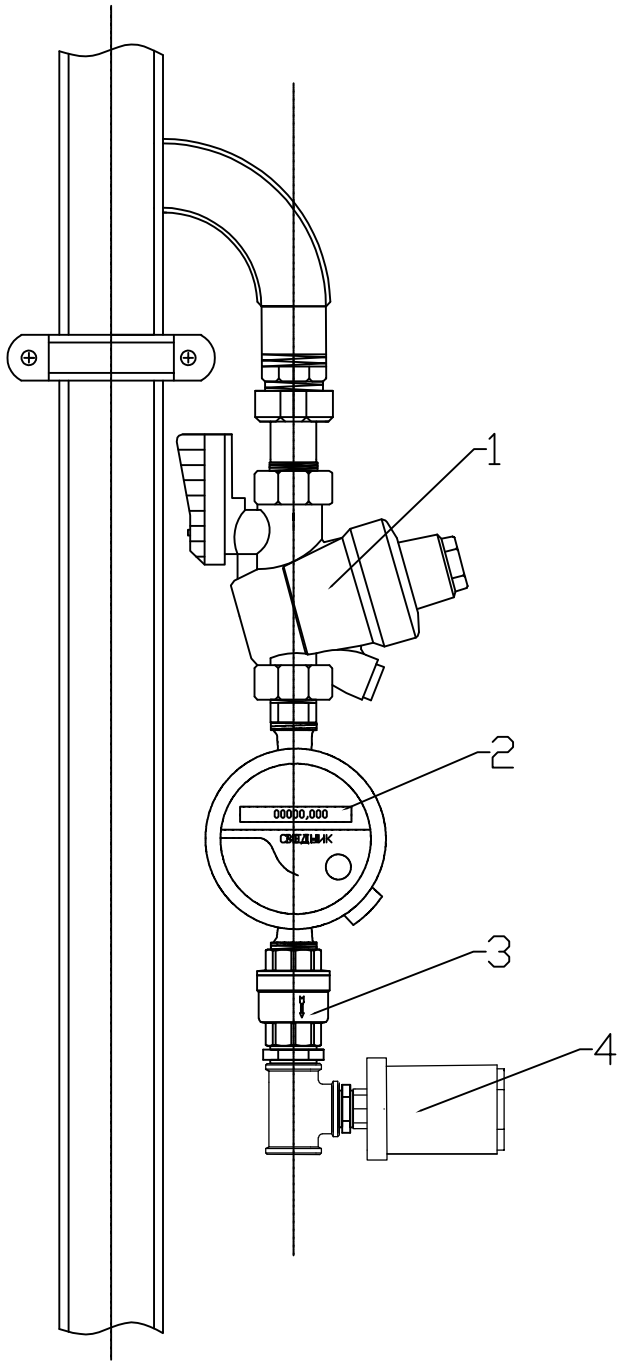


СПЕЦИФИКАЦИЯ

| № поз. | Наименование   |
|--------|---|
| 1      | Мембранный КФРД "АкваСмарт" с встроенной защитой от протечки "Smart Safety" Ду15 Ру16 G1/2" (артикул: РН-15.221). (Допустим аналог) |
| 2      | Импульсный водосчетчик Ду15   |
| 3      | Обратный клапан Ду15   |
| 4      | Компенсатор гидроудара Ду15 (при необходимости)                                                                                     |


|            |        |          |      |                                                                                       |       |   |                |      |        |
|------------|--------|----------|------|---------------------------------------------------------------------------------------|-------|---|----------------|------|--------|
|            |        |          |      |                                                                                       |       | 40-20-ВК   |                |      |        |
|            |        |          |      |                                                                                       |       | Многоэтажный многоквартирный жилой дом №68 по ул. Новая 8-я в микрорайоне № 17а жилого района "Север" в Октябрьском районе г. Ижевска |                |      |        |
| Изм.       | Кол.уч | Лист     | №док | Подпись                                                                               | Дата  | Жилой дом   | Стадия         | Лист | Листов |
| Разработал |        | Кочнев   |      |  | 01.23 |   | Р              | 15   |        |
| Проверил   |        | Гостюхин |      |  | 01.23 |   |                |      |        |
|            |        |          |      |                                                                                       |       |   |                |      |        |
| ГИП        |        | Гостюхин |      |  | 01.23 | Схемы водомерных узлов встроенных помещений                                                                                           | ООО "ГОРИЗОНТ" |      |        |
|            |        |          |      |                                                                                       |       |   |                |      |        |
|            |        |          |      |                                                                                       |       |   |                |      |        |

Узел прокладки стояков  
через перекрытия

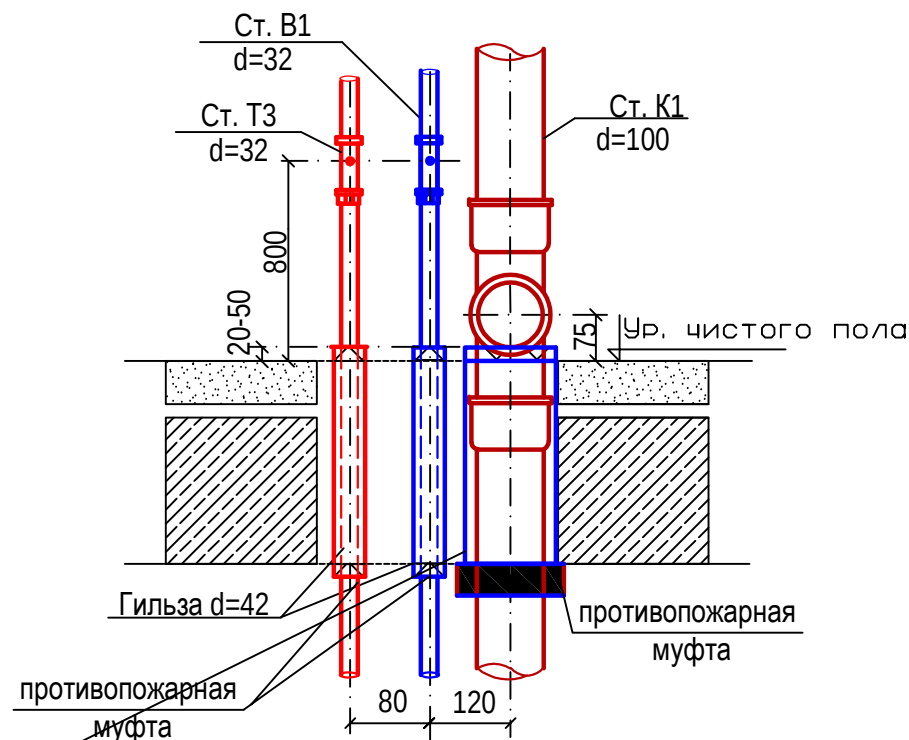


Для прохода труб К1 через строительные конструкции необходимо предусматривать гильзы из листовой стали  $t=0,5-0,7$  мм. Внутренний диаметр гильзы должен быть на 5-10 мм больше наружного диаметра прокладываемой трубы. Зазор междутрубой и гильзой необходимо заделать мягким несгораемым материалом, допускающим перемещение трубы вдоль продольной оси.


Узел крепления  
стояков В1, Т3

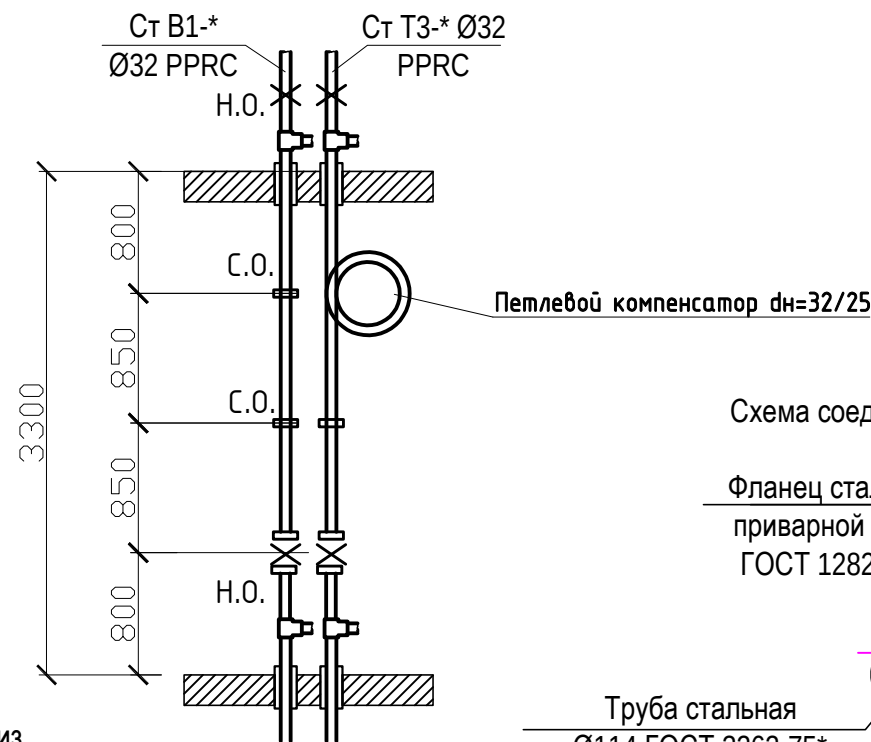


Узел Б  
Схема соединения п/э трубы со стальной трубой

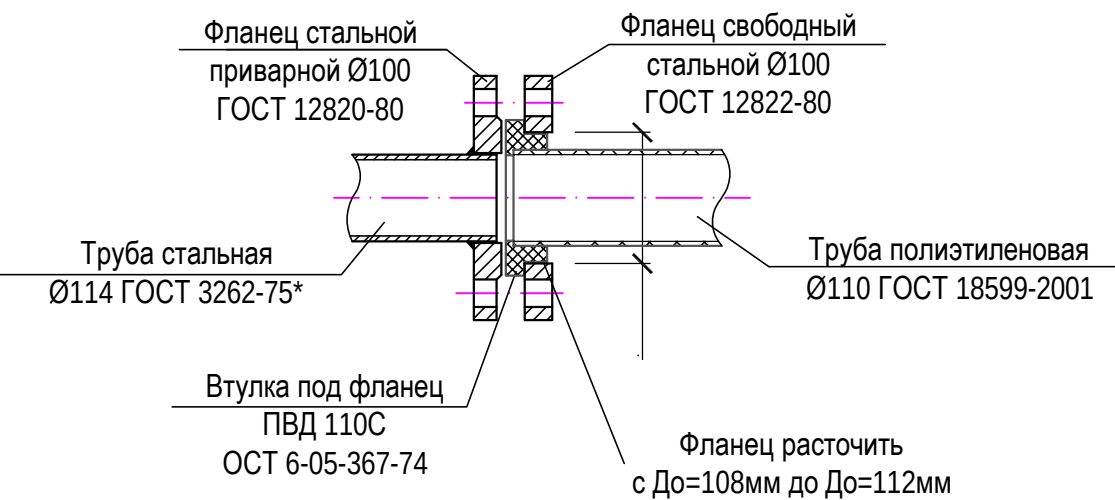

Неподвижная опора

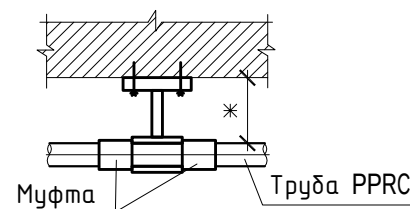

Скользящая опора

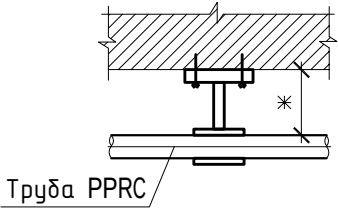



\* Расстояние в свету между трубами из полипропилена и строительными конструкциями должно быть не менее 20 мм.

Примечания:

Для доступа к ревизиям и запорной арматуре установить съемные лицевые панели.  
В местах прохода через строительные конструкции стояки проложить в гильзах диаметр которых на 50-10мм превышает наружный диаметр трубопровода.  
Зазор следует заполнить мягким негорючим материалом.  
Верхний конец гильзы должен выступать над перекрытием на 20- 50мм.  
Места прохода стояков через перекрытия заделать цементным раствором на всю толщину перекрытия.

|                |       |
|----------------|-------|
| Взам. инв. №   |       |
| Подпись и дата |       |
| Инв. № подл.   | 40-20 |
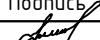
|            |        |          |       |                                                                                       |       |   |                |      |        |
|------------|--------|----------|-------|---------------------------------------------------------------------------------------|-------|---|----------------|------|--------|
|            |        |          |       |                                                                                       |       | 40-20-ВК   |                |      |        |
|            |        |          |       |                                                                                       |       | Многоэтажный многоквартирный жилой дом №68 по ул. Новая 8-я в микрорайоне № 17а жилого района "Север" в Октябрьском районе г. Ижевска |                |      |        |
| Изм.       | Кол.уч | Лист     | № док | Подпись                                                                               | Дата  | Жилой дом   | Стадия         | Лист | Листов |
| Разработал |        | Кочнев   |       |  | 01.23 |   | Р              | 16   |        |
| Проверил   |        | Гостюхин |       |  | 01.23 |   |                |      |        |
| ГИП        |        | Гостюхин |       |  | 01.23 | Узел прокладки стояков через перекрытия.<br>Узел крепления стояков В1, Т3.                                                            | ООО "ГОРИЗОНТ" |      |        |
|            |        |          |       |                                                                                       |       |   |                |      |        |

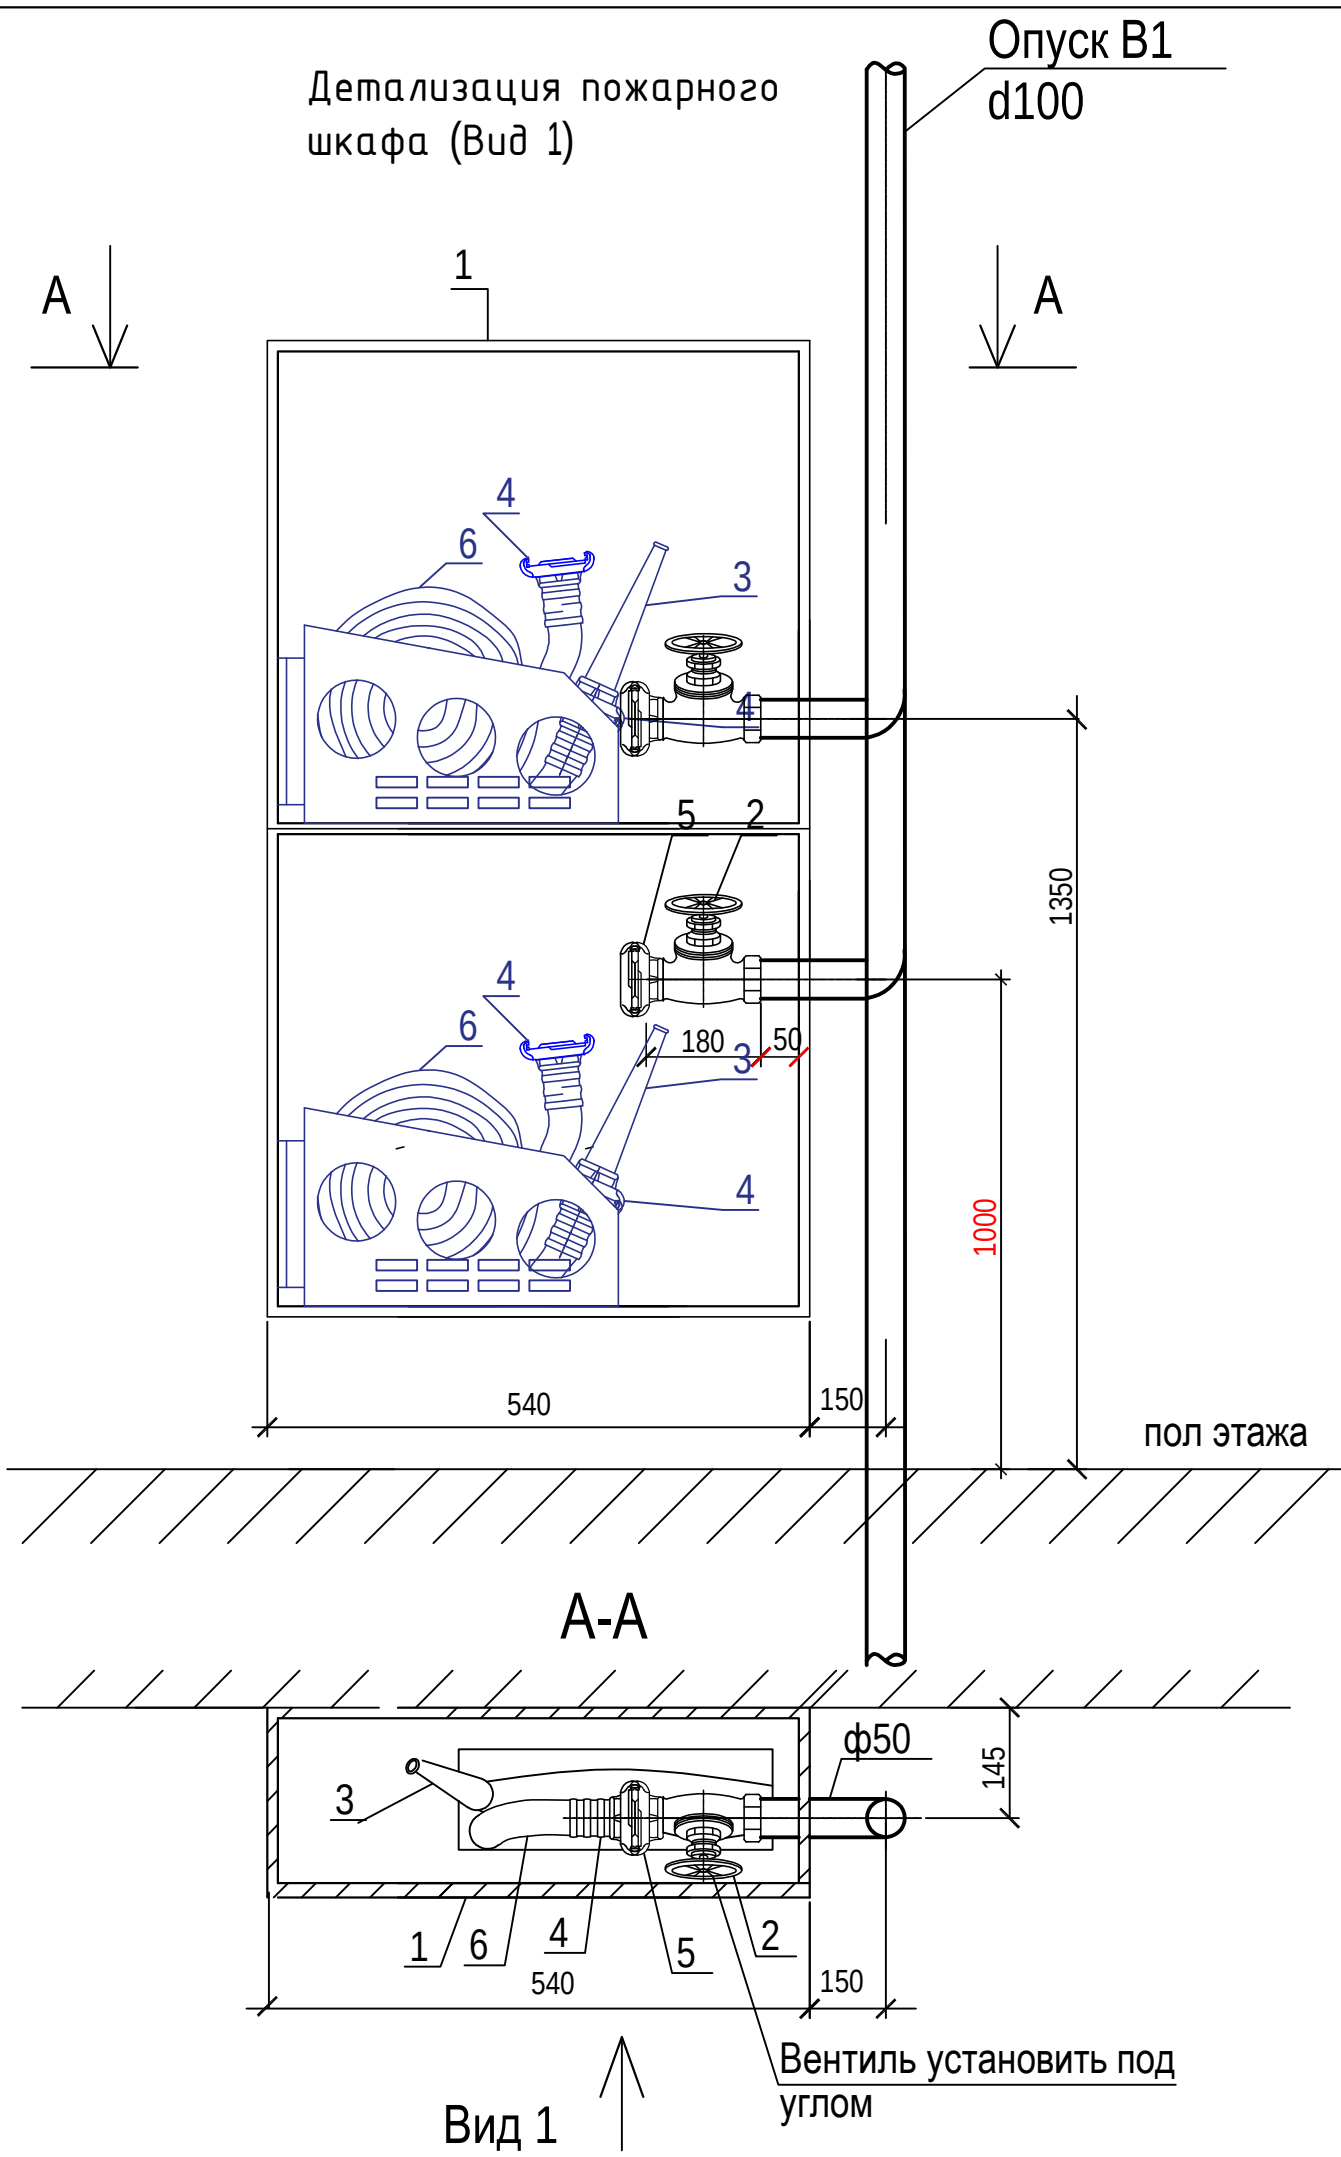


СПЕЦИФИКАЦИЯ

| Марка поз. | Обозначение      | Наименование                                                            | Кол., шт. | Масса ед., кг | Примечание |
|------------|------------------|-------------------------------------------------------------------------|-----------|---------------|------------|
| 1          | Пульс ШПК-320-21 | Шкаф пожарный •навесной• размером 1240(н)x540x230 мм                    | 1         | 24,40         |            |
| 2          | 1Б1р             | Вентиль запорный пожарный с муфтой и цапкой ф50                         | 2         | 2,80          |            |
| 3          | ГОСТ 9923-93     | Ствол пожарный ручной со spryskom ф16 типа РС с соединительной головкой | 2         |               |            |
| 4          | ГОСТ 28352-89Е   | Головка соединительная рукавная ф50 на Ру=1,6 МПа                       | 4         | 0,41          |            |
| 5          | ГОСТ 28352-89Е   | Головка соединительная цапковая ф50 на Ру=1,6 МПа                       | 2         | 0,47          |            |
| 6          | ГОСТ 51049-97    | Рукав пожарный напорный льняной ф50; L=20,0м                            | 2         |               |            |

1. Цвет и остекление двери на усмотрение заказчика.
2. Размещение кнопки дистанционного пуска насосов и коробки электрических в пожарном шкафу см. проект противопожарной автоматики.





|            |        |      |          |         |       |   |                |      |        |
|------------|--------|------|----------|---------|-------|---|----------------|------|--------|
|            |        |      |          |         |       | 40-20-ВК   |                |      |        |
|            |        |      |          |         |       | Многоэтажный многоквартирный жилой дом №68 по ул. Новая 8-я в микрорайоне № 17а жилого района "Север" в Октябрьском районе г. Ижевска |                |      |        |
| Изм.       | Кол.уч | Лист | № док    | Подпись | Дата  | Жилой дом   | Стадия         | Лист | Листов |
| Разработал |        |      | Кочнев   |         | 01.23 |   | Р              | 17   |        |
| Проверил   |        |      | Гостюхин |         | 01.23 | Детализация пожарного шкафа (Вид 1)                                                                                                   | ООО "ГОРИЗОНТ" |      |        |
| ГИП        |        |      | Гостюхин |         | 01.23 |   |                |      |        |

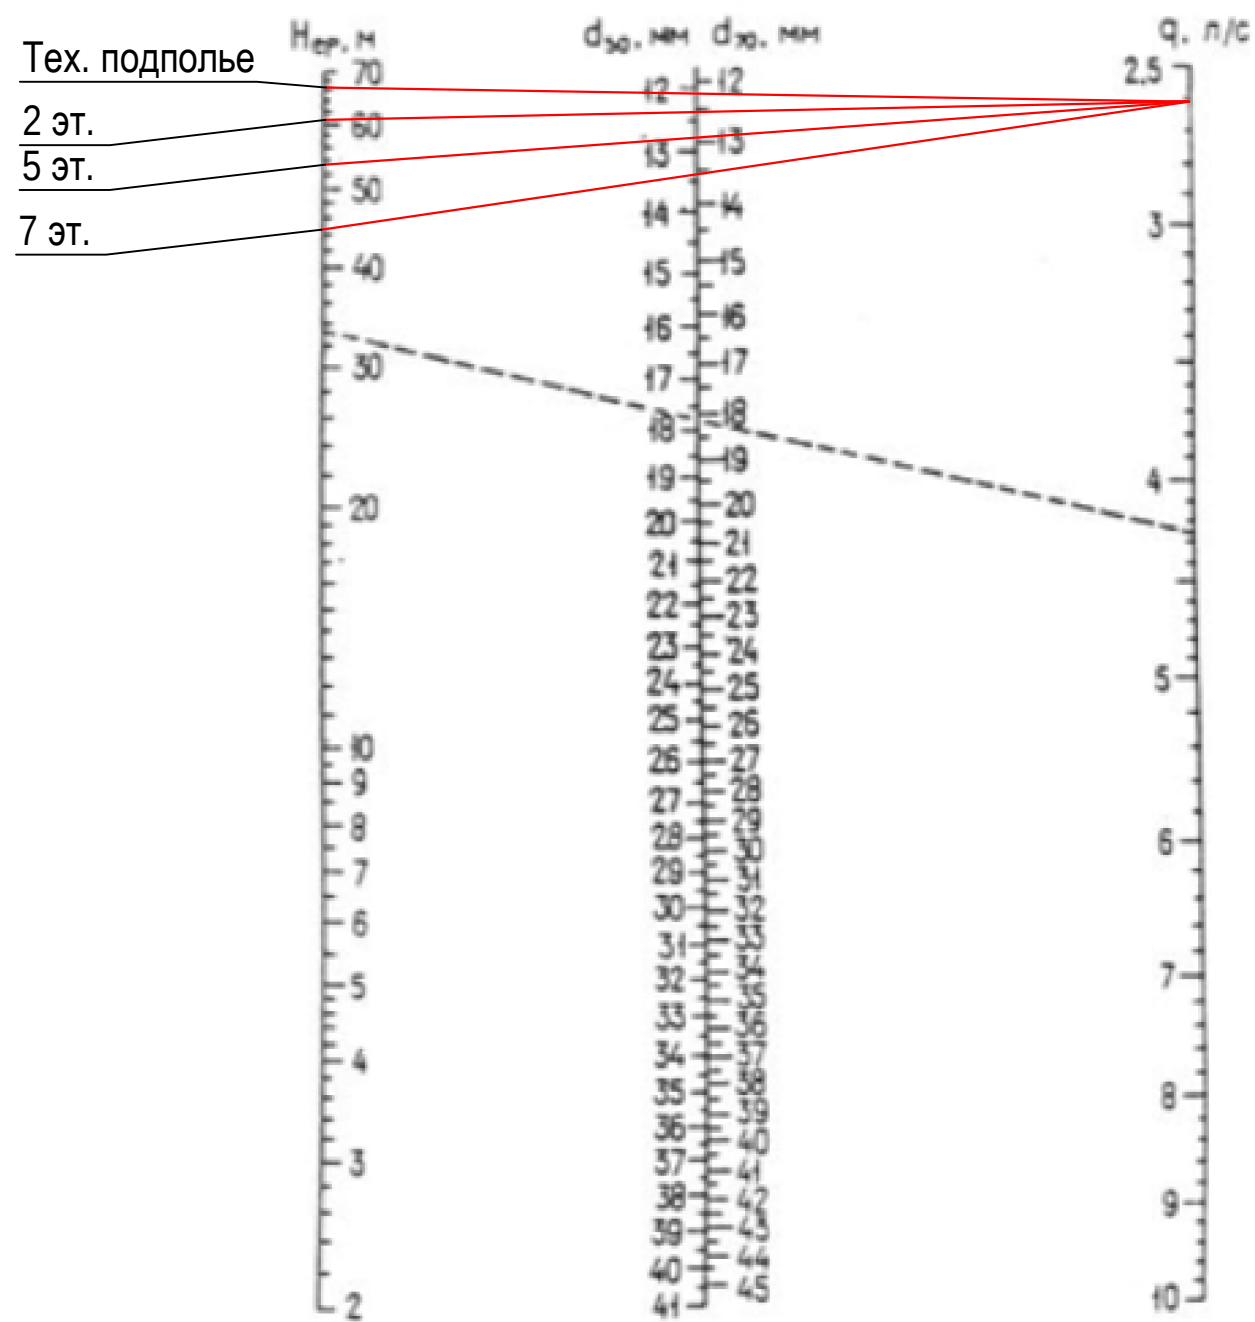

Диаметры отверстий диафрагм для пожарных шкафов:

Тех. подполье - избыточное давление  $83,73м-1,35м-15м=67,38м$ , диаметр отверстия - 12мм;  
Этаж 1 - избыточное давление  $83,73м-1,35м-2,85м-15м=64,53м$ , диаметр отверстия - 12мм;  
Этаж 2 - избыточное давление  $83,73м-1,35м-2,85м-3,3м-15м=61,23м$ , диаметр отверстия - 12мм;  
Этаж 3 - избыточное давление  $83,73м-1,35м-2,85м-2*3,3м-15м=57,93м$ , диаметр отверстия - 12мм;  
Этаж 4 - избыточное давление  $83,73м-1,35м-2,85м-3*3,3м-15м=54,63м$ , диаметр отверстия - 12мм;  
Этаж 5 - избыточное давление  $83,73м-1,35м-2,85м-4*3,3м-15м=51,33м$ , диаметр отверстия - 13мм;  
Этаж 6 - избыточное давление  $83,73м-1,35м-2,85м-5*3,3м-15м=48,03м$ , диаметр отверстия - 13мм;  
Этаж 7 - избыточное давление  $83,73м-1,35м-2,85м-6*3,3м-15м=44,73м$ , диаметр отверстия - 13мм, диафрагмы с 8-го этажа не требуется;
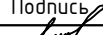
|            |        |          |      |                                                                                       |       |   |                |      |        |
|------------|--------|----------|------|---------------------------------------------------------------------------------------|-------|---|----------------|------|--------|
|            |        |          |      |                                                                                       |       | 40-20-ВК   |                |      |        |
|            |        |          |      |                                                                                       |       | Многоэтажный многоквартирный жилой дом №68 по ул. Новая 8-я в микрорайоне № 17а жилого района "Север" в Октябрьском районе г. Ижевска |                |      |        |
| Изм.       | Кол.уч | Лист     | №док | Подпись                                                                               | Дата  | Жилой дом   | Стадия         | Лист | Листов |
| Разработал |        | Кочнев   |      |  | 01.23 |   | Р              | 17.1 |        |
| Проверил   |        | Гостюхин |      |  | 01.23 |   |                |      |        |
|            |        |          |      |                                                                                       |       | Диаметры отверстий диафрагм для пожарных шкафов                                                                                       | ООО "ГОРИЗОНТ" |      |        |
| ГИП        |        | Гостюхин |      |  | 01.23 |   |                |      |        |
|            |        |          |      |                                                                                       |       |   |                |      |        |

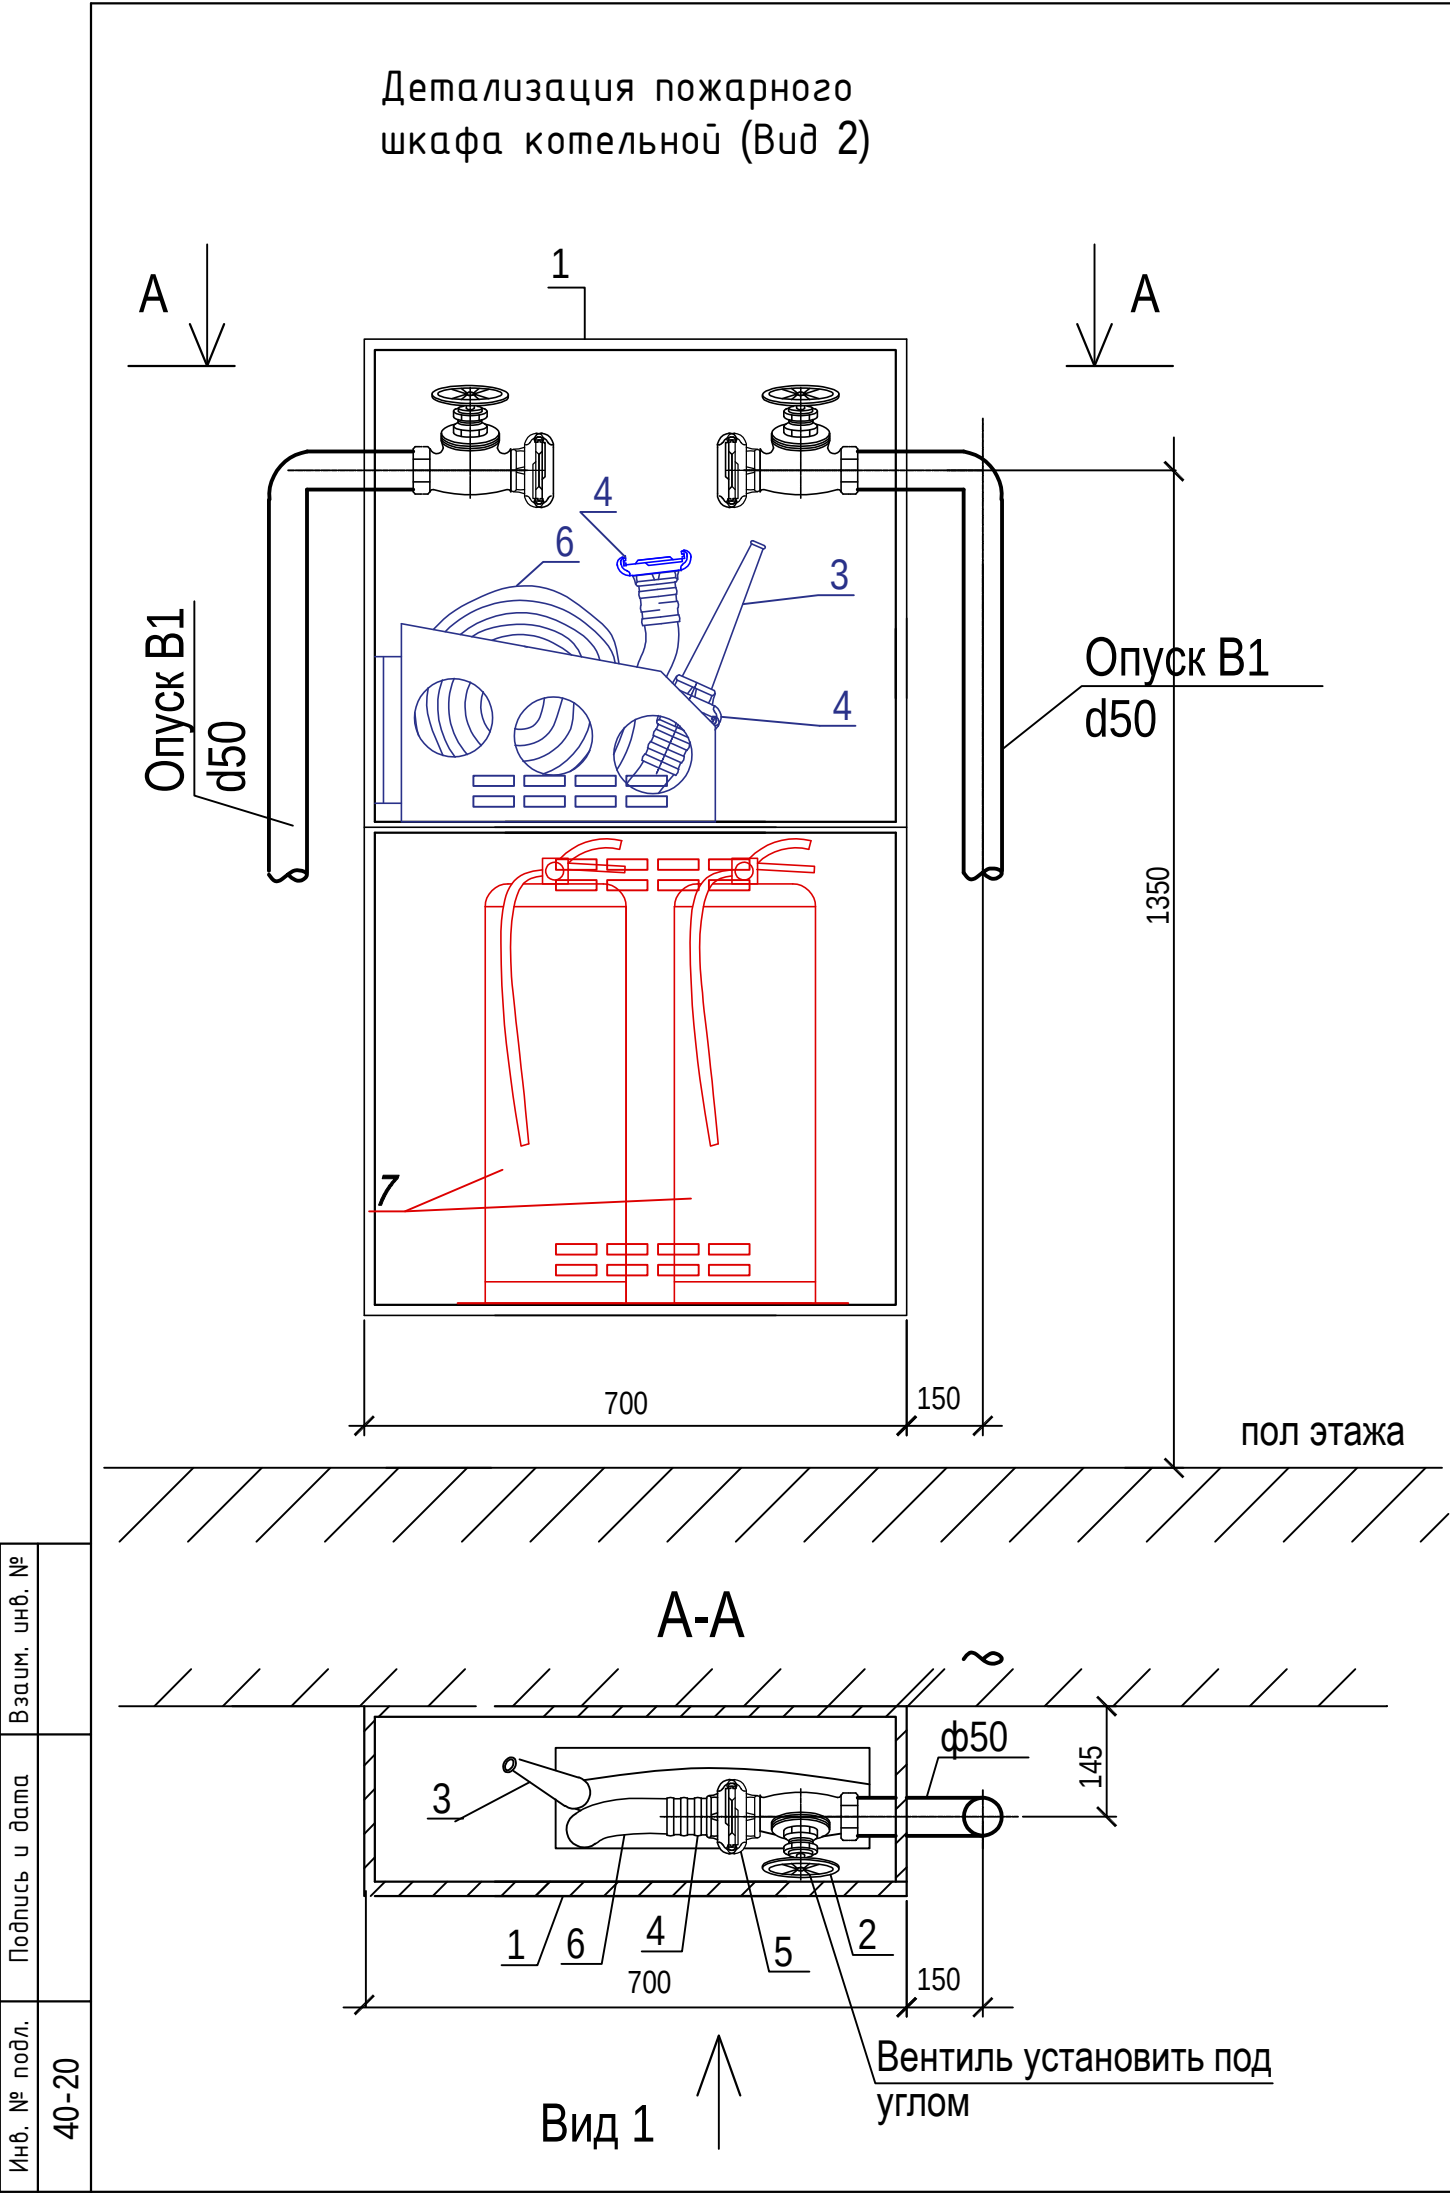


| СПЕЦИФИКАЦИЯ |                     |                                                                 |           |               |            |
|--------------|---------------------|-----------------------------------------------------------------|-----------|---------------|------------|
| Марка поз.   | Обозначение         | Наименование                                                    | Кол., шт. | Масса ед., кг | Примечание |
| 1            | Пульс ШПК-320-12НЗК | Шкаф пожарный •навесной• размером 1300(н)х700х300 мм            | 1         | 24,40         |            |
| 2            | 1Б1р                | Вентиль запорный пожарный с муфтой и цапкой ф50                 | 2         | 2,80          |            |
| 3            | ГОСТ 9923-93        | Ствол пожарный ручной со sprыском ф16 типа РС с соедин.головкой | 2         |               |            |
| 4            | ГОСТ 28352-89Е      | Головка соединительная рукавная ф50 на Ру=1,6 МПа               | 2         | 0,41          |            |
| 5            | ГОСТ 28352-89Е      | Головка соединительная цапковая ф50 на Ру=1,6 МПа               | 2         | 0,47          |            |
| 6            | ГОСТ 51049-97       | Рукав пожарный напорный льняной ф50; L=20,0м                    | 2         |               |            |
| 7            | ЗАО "Пожтехника"    | Огнетушитель порошковый ОП-9(З)                                 | 2         | 9,00          |            |

- 1.Цвет и остекление двери на усмотрение заказчика.
2. Размещение кнопки дистанционного пуска насосов и коробок электрических в пожарном шкафу см. проект противопожарной автоматики.




|            |        |          |       |                                                                                       |       |   |                |      |        |
|------------|--------|----------|-------|---------------------------------------------------------------------------------------|-------|---|----------------|------|--------|
|            |        |          |       |                                                                                       |       | 40-20-ВК   |                |      |        |
|            |        |          |       |                                                                                       |       | Многоэтажный многоквартирный жилой дом №68 по ул. Новая 8-я в микрорайоне № 17а жилого района "Север" в Октябрьском районе г. Ижевска |                |      |        |
| Изм.       | Кол.уч | Лист     | № док | Подпись                                                                               | Дата  | Жилой дом   | Стадия         | Лист | Листов |
| Разработал |        | Кочнев   |       |  | 01.23 |   | Р              | 17.2 |        |
| Проверил   |        | Гостюхин |       |  | 01.23 |   |                |      |        |
|            |        |          |       |                                                                                       |       | Детализация пожарного шкафа котельной (Вид 2)                                                                                         | ООО "ГОРИЗОНТ" |      |        |
| ГИП        |        | Гостюхин |       |  | 01.23 |   |                |      |        |
|            |        |          |       |                                                                                       |       |   |                |      |        |

Схема сетей ХВС (Секция №1)

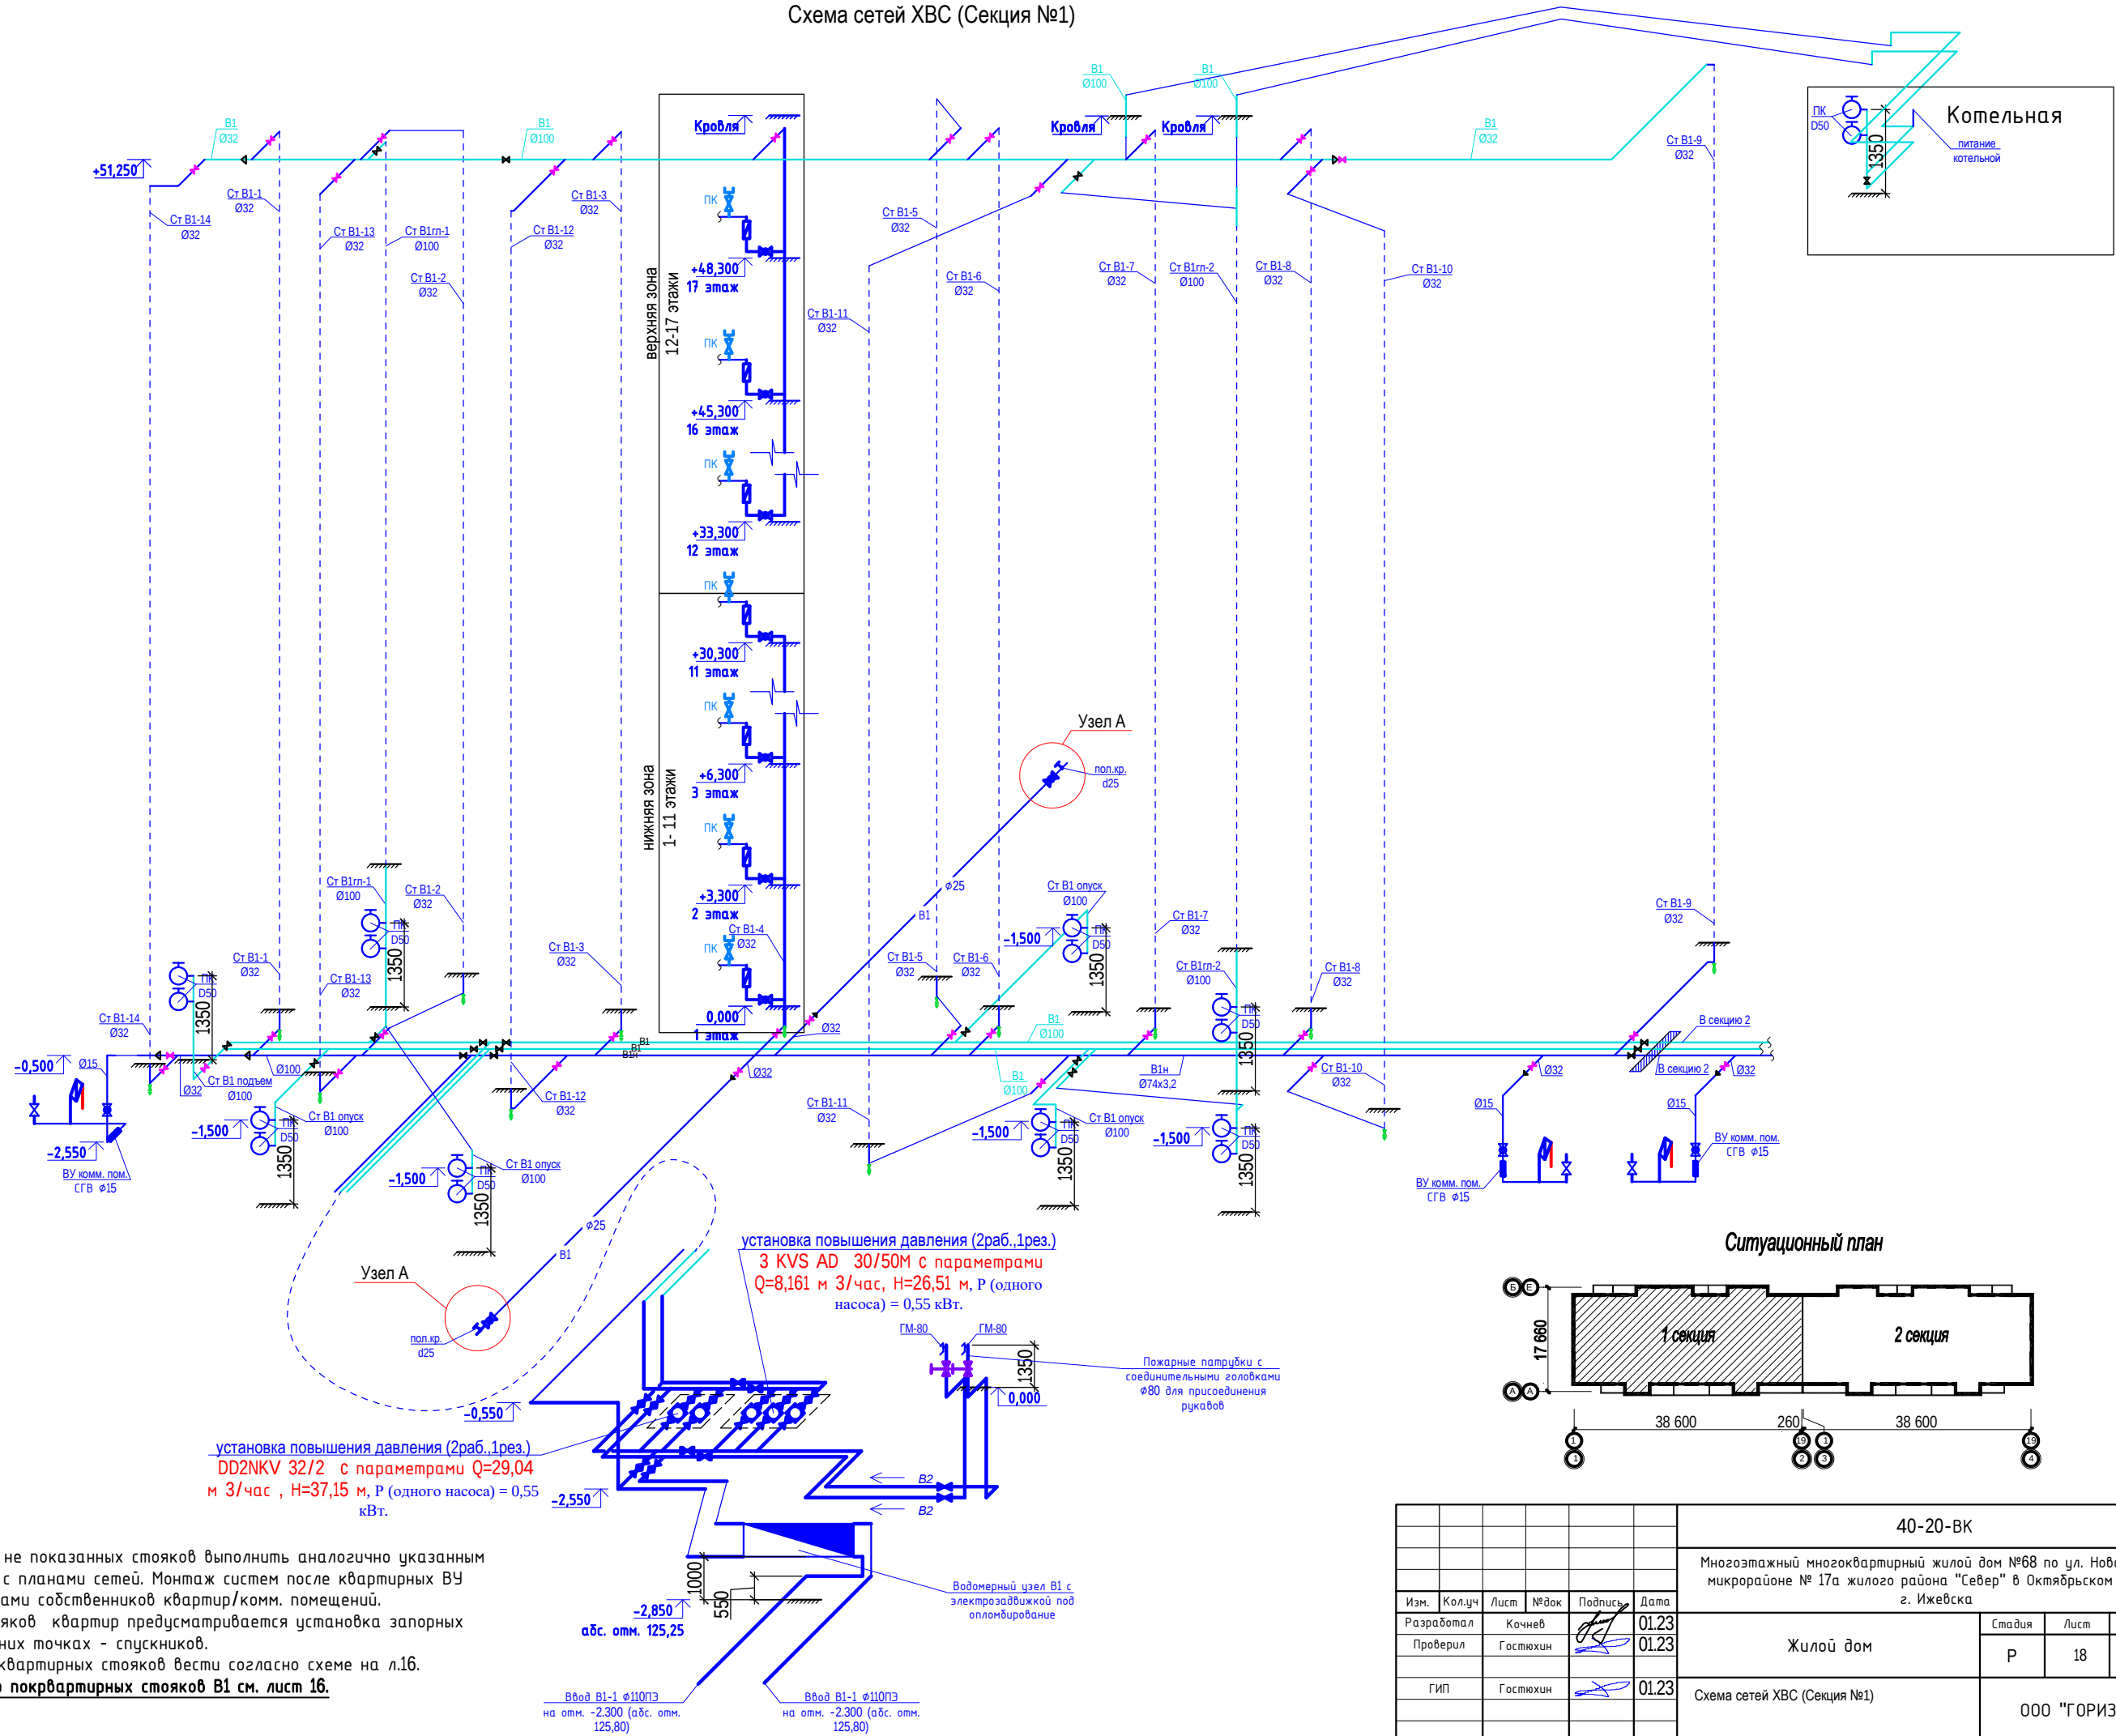


- Схемы детально не показанных стояков выполнить аналогично указанным в соответствии с планами сетей. Монтаж систем после квартирных ВУ выполняется силами собственников квартир/комм. помещений.
- У основания стояков квартир предусматривается установка запорных клапанов, в нижних точках - спускников.
- Монтаж опор поквартирных стояков вести согласно схеме на л.16.
- Устройство опор поквартирных стояков В1 см. лист 16.

Схема сетей ГВС (Секция №1)

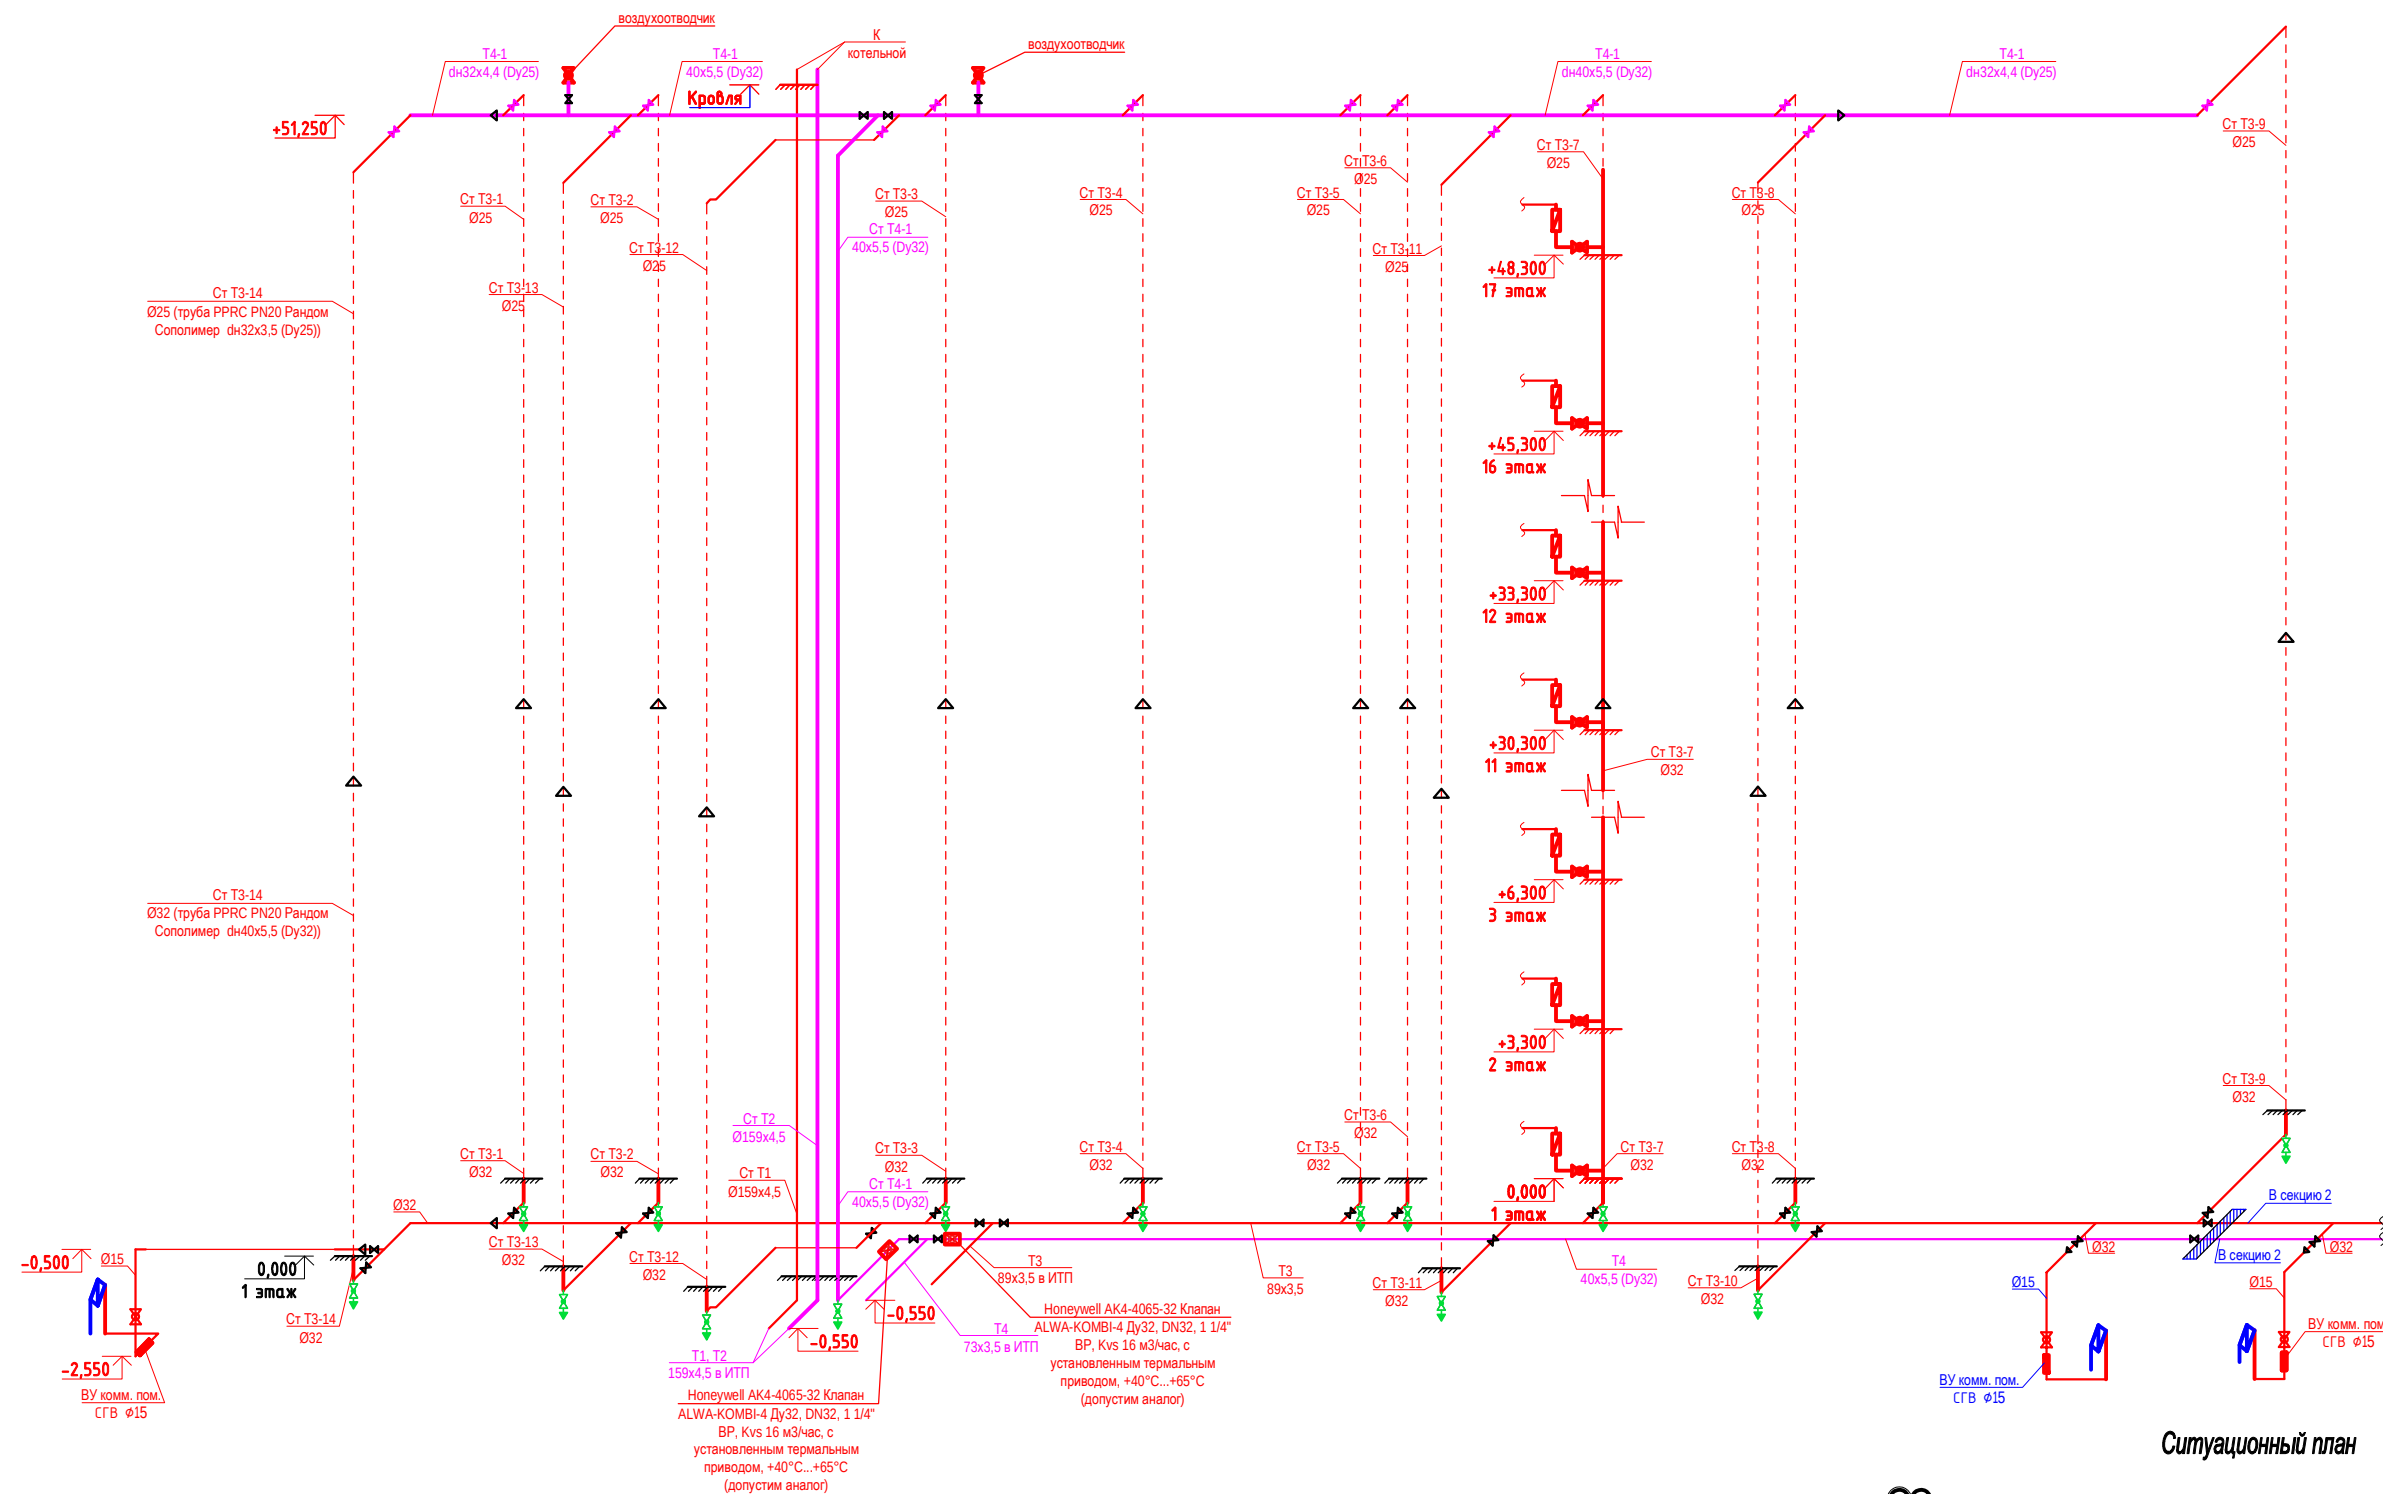

Ситуационный план

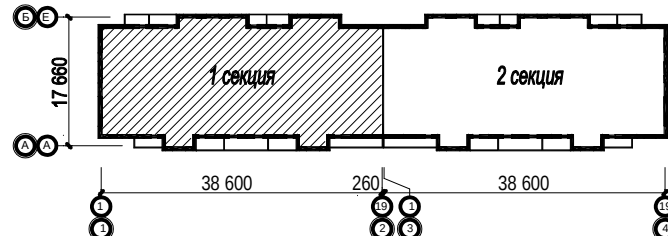

1. Схемы детально не показанных стояков выполнить аналогично указанным в соответствии с планами сетей.Монтаж систем после квартирных ВУ выполняется силами собственников квартир/комм. помещений.
2. У основания стояков квартир предусматривается установка запорных клапанов, в нижних точках - спускников.
3. Монтаж опор и компенсаторов поквартирных стояков вести согласно схеме на л.16.
4. Устройство опор поквартирных стояков Т3 см. лист 16, 19.1.

|            |        |          |       |                                                                                       |       |   |                |      |        |
|------------|--------|----------|-------|---------------------------------------------------------------------------------------|-------|---|----------------|------|--------|
|            |        |          |       |                                                                                       |       | 40-20-ВК   |                |      |        |
|            |        |          |       |                                                                                       |       | Многоэтажный многоквартирный жилой дом №68 по ул. Новая 8-я в микрорайоне № 17а жилого района "Север" в Октябрьском районе г. Ижевска |                |      |        |
| Изм.       | Кол.уч | Лист     | № док | Подпись                                                                               | Дата  | Жилой дом   | Стадия         | Лист | Листов |
| Разработал |        | Кочнев   |       |  | 01.23 |   | Р              | 19   |        |
| Проверил   |        | Гостюхин |       |  | 01.23 |   |                |      |        |
|            |        | ГИП      |       |  | 01.23 | Схема сетей ГВС (Секция №1), Схема монтажа опор                                                                                       | ООО "ГОРИЗОНТ" |      |        |
|            |        |          |       |                                                                                       |       |   |                |      |        |

Схема сетей  
ГВС (Секция №1, Секция №2, Ст  
Т4-1)



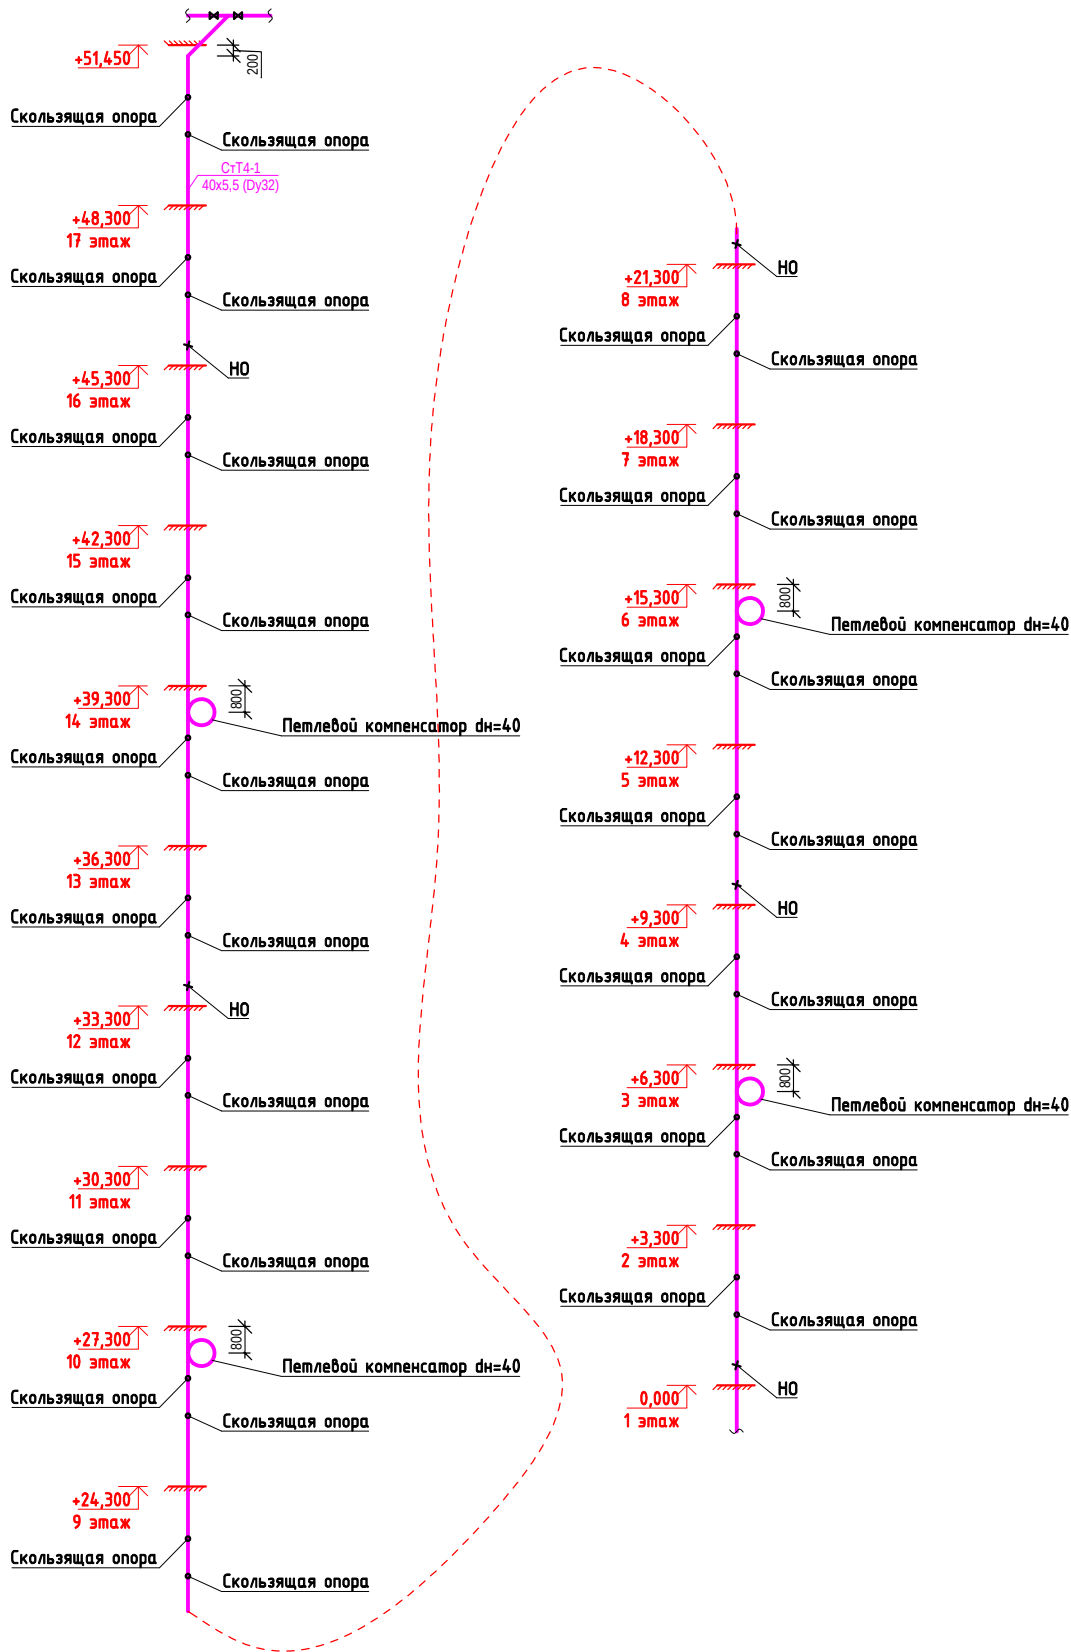


Схема сетей  
ГВС (Секция №1, Секция №2, Ст  
Т3)

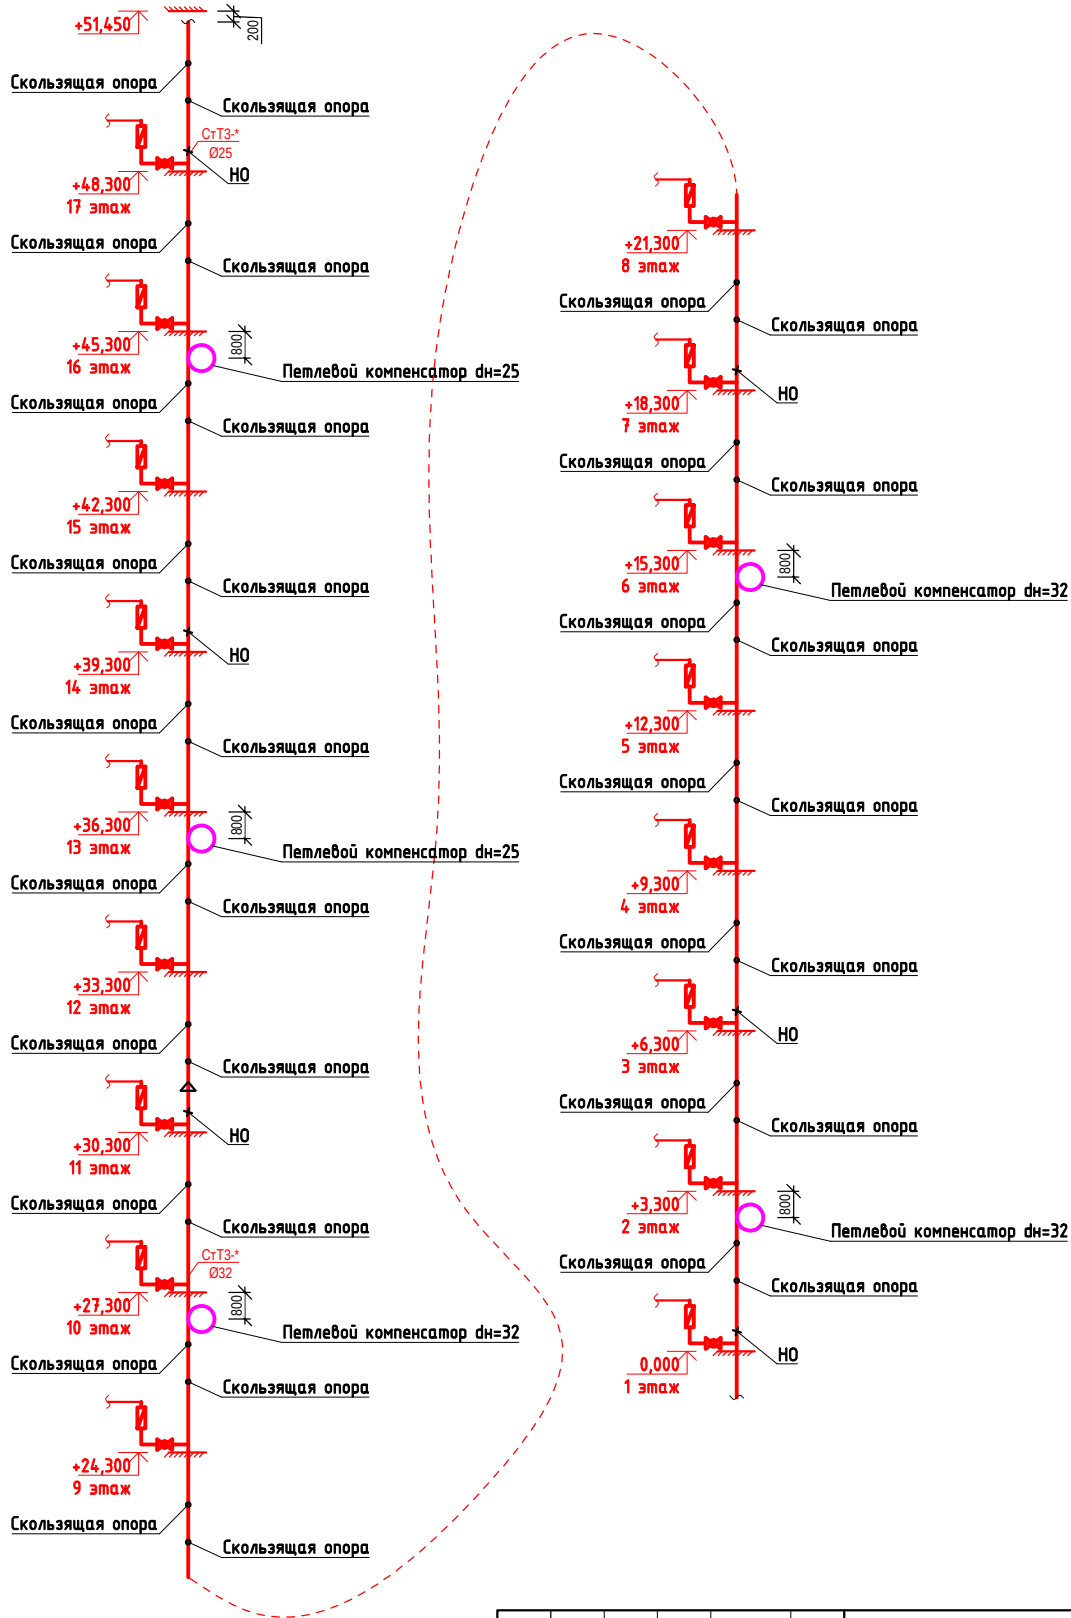


|            |         |          |       |                                                                                       |       |   |          |                                                                                       |        |                                                                                                   |                |
|------------|---------|----------|-------|---------------------------------------------------------------------------------------|-------|---|----------|---------------------------------------------------------------------------------------|--------|---------------------------------------------------------------------------------------------------|----------------|
|            |         |          |       |                                                                                       |       | 40-20-ВК   |          |                                                                                       |        |                                                                                                   |                |
|            |         |          |       |                                                                                       |       | Многоэтажный многоквартирный жилой дом №68 по ул. Новая 8-я в микрорайоне № 17а жилого района "Север" в Октябрьском районе г. Ижевска |          |                                                                                       |        |                                                                                                   |                |
| Изм.       | Кол.уч. | Лист     | № док | Подпись                                                                               | Дата  | Жилой дом   | Стадия   | Лист                                                                                  | Листов |                                                                                                   |                |
| Разработал |         | Кочнев   |       |  | 01.23 |   | Р        | 19.1                                                                                  |        |                                                                                                   |                |
| Проверил   |         | Гостюхин |       |  | 01.23 |   |          |                                                                                       |        |                                                                                                   |                |
|            |         |          |       |                                                                                       |       | ГИП   | Гостюхин |  | 01.23  | Схема сетей ГВС (Секция №1, Секция №2, Ст Т4-1).<br>Схема сетей ГВС (Секция №1, Секция №2, Ст Т3) | ООО "ГОРИЗОНТ" |

Схема сетей ХВС (Секция №2)

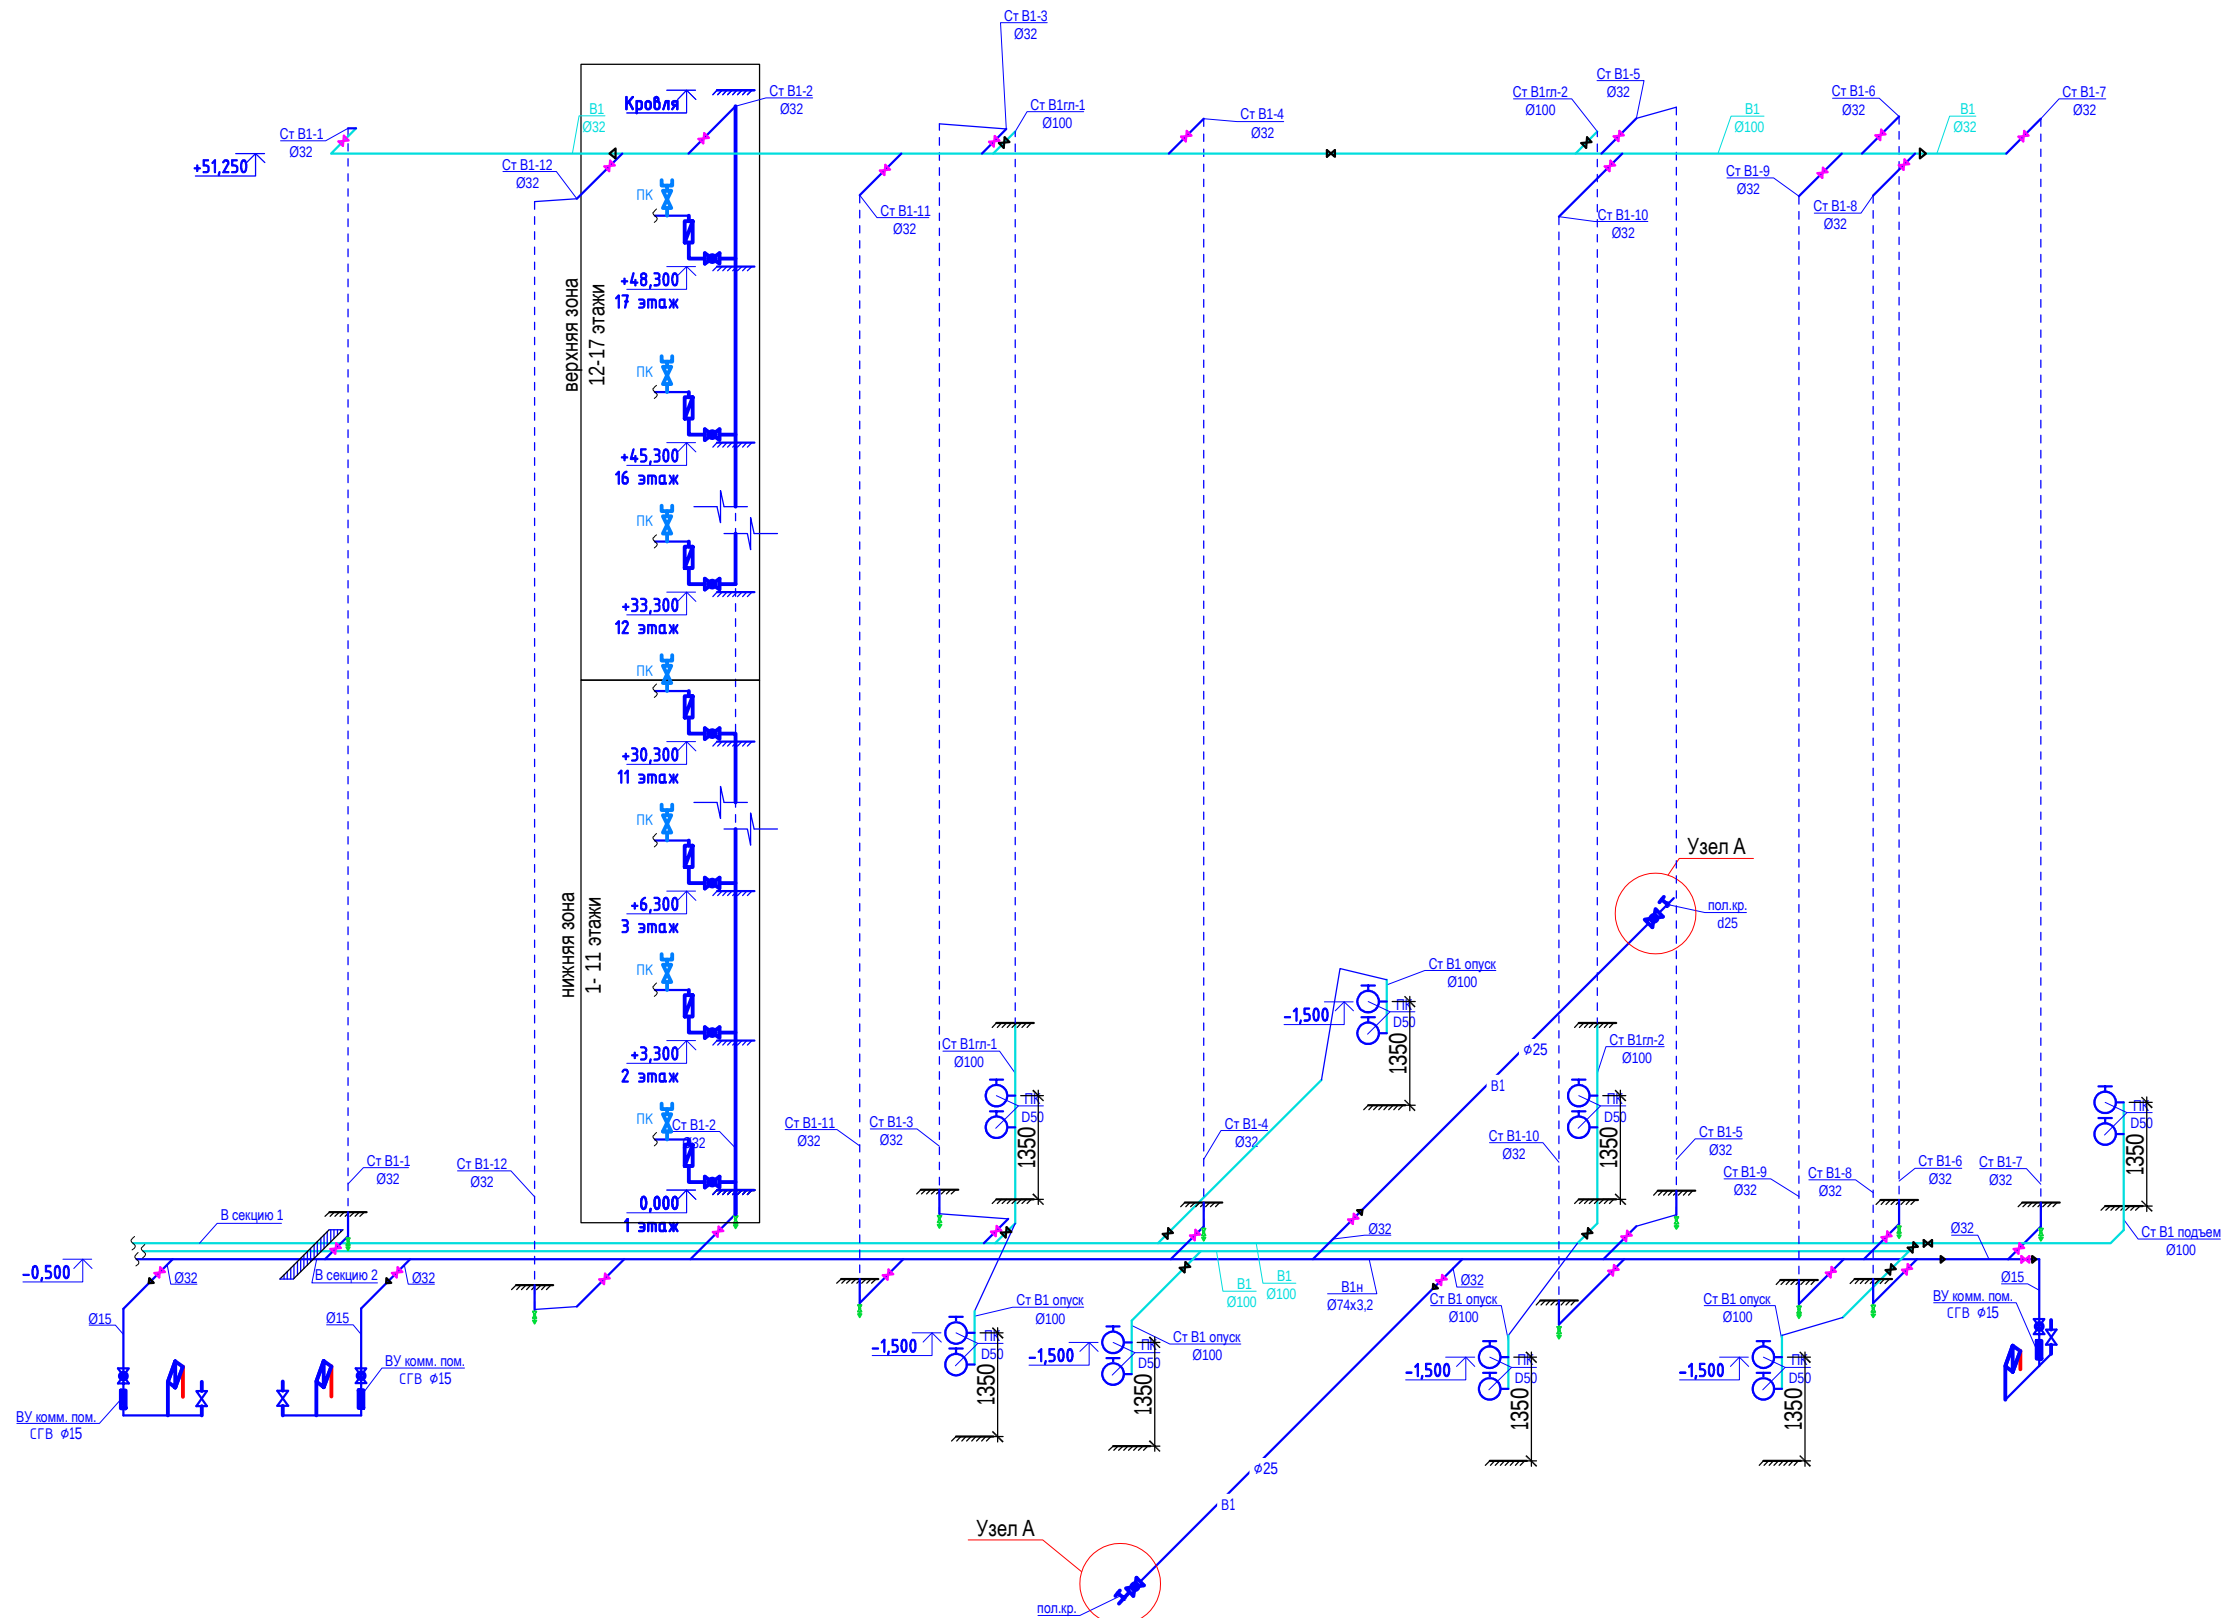


Ситуационный план

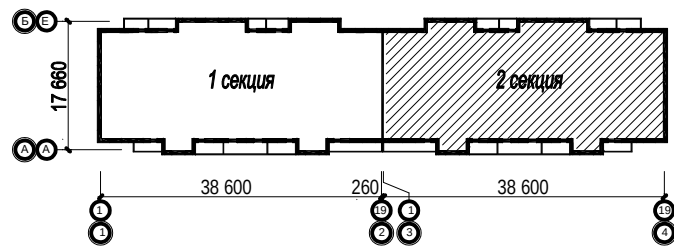


1. Схемы детально не показанных стояков выполнить аналогично указанным в соответствии с планами сетей. Монтаж систем после квартирных ВУ выполняется силами собственников квартир/комм. помещений.
2. У основания стояков квартир предусматривается установка запорных клапанов, в нижних точках - спускников.
3. Монтаж опор поквартирных стояков вести согласно схеме на л.16.
4. Устройство опор поквартирных стояков В1 см. лист 16, 19.1.

|          |       |      |       |          |       |   |                |      |
|----------|-------|------|-------|----------|-------|---|----------------|------|
|          |       |      |       |          |       | 40-20-ВК   |                |      |
|          |       |      |       |          |       | Многоэтажный многоквартирный жилой дом №68 по ул. Новая 8-я в микрорайоне № 17а жилого района "Север" в Октябрьском районе г. Ижевска |                |      |
| Изм.     | Колуч | Лист | № док | Подпись  | Дата  | Жилой дом   | Стадия         | Лист |
|          |       |      |       |          |       |   | Р              | 20   |
| Проверил |       |      |       | Гостюхин | 01.23 | Схема сетей ХВС (Секция №2)   | ООО "ГОРИЗОНТ" |      |
| ГИП      |       |      |       | Гостюхин | 01.23 |   |                |      |

Схема сетей ГВС (Секция №2)

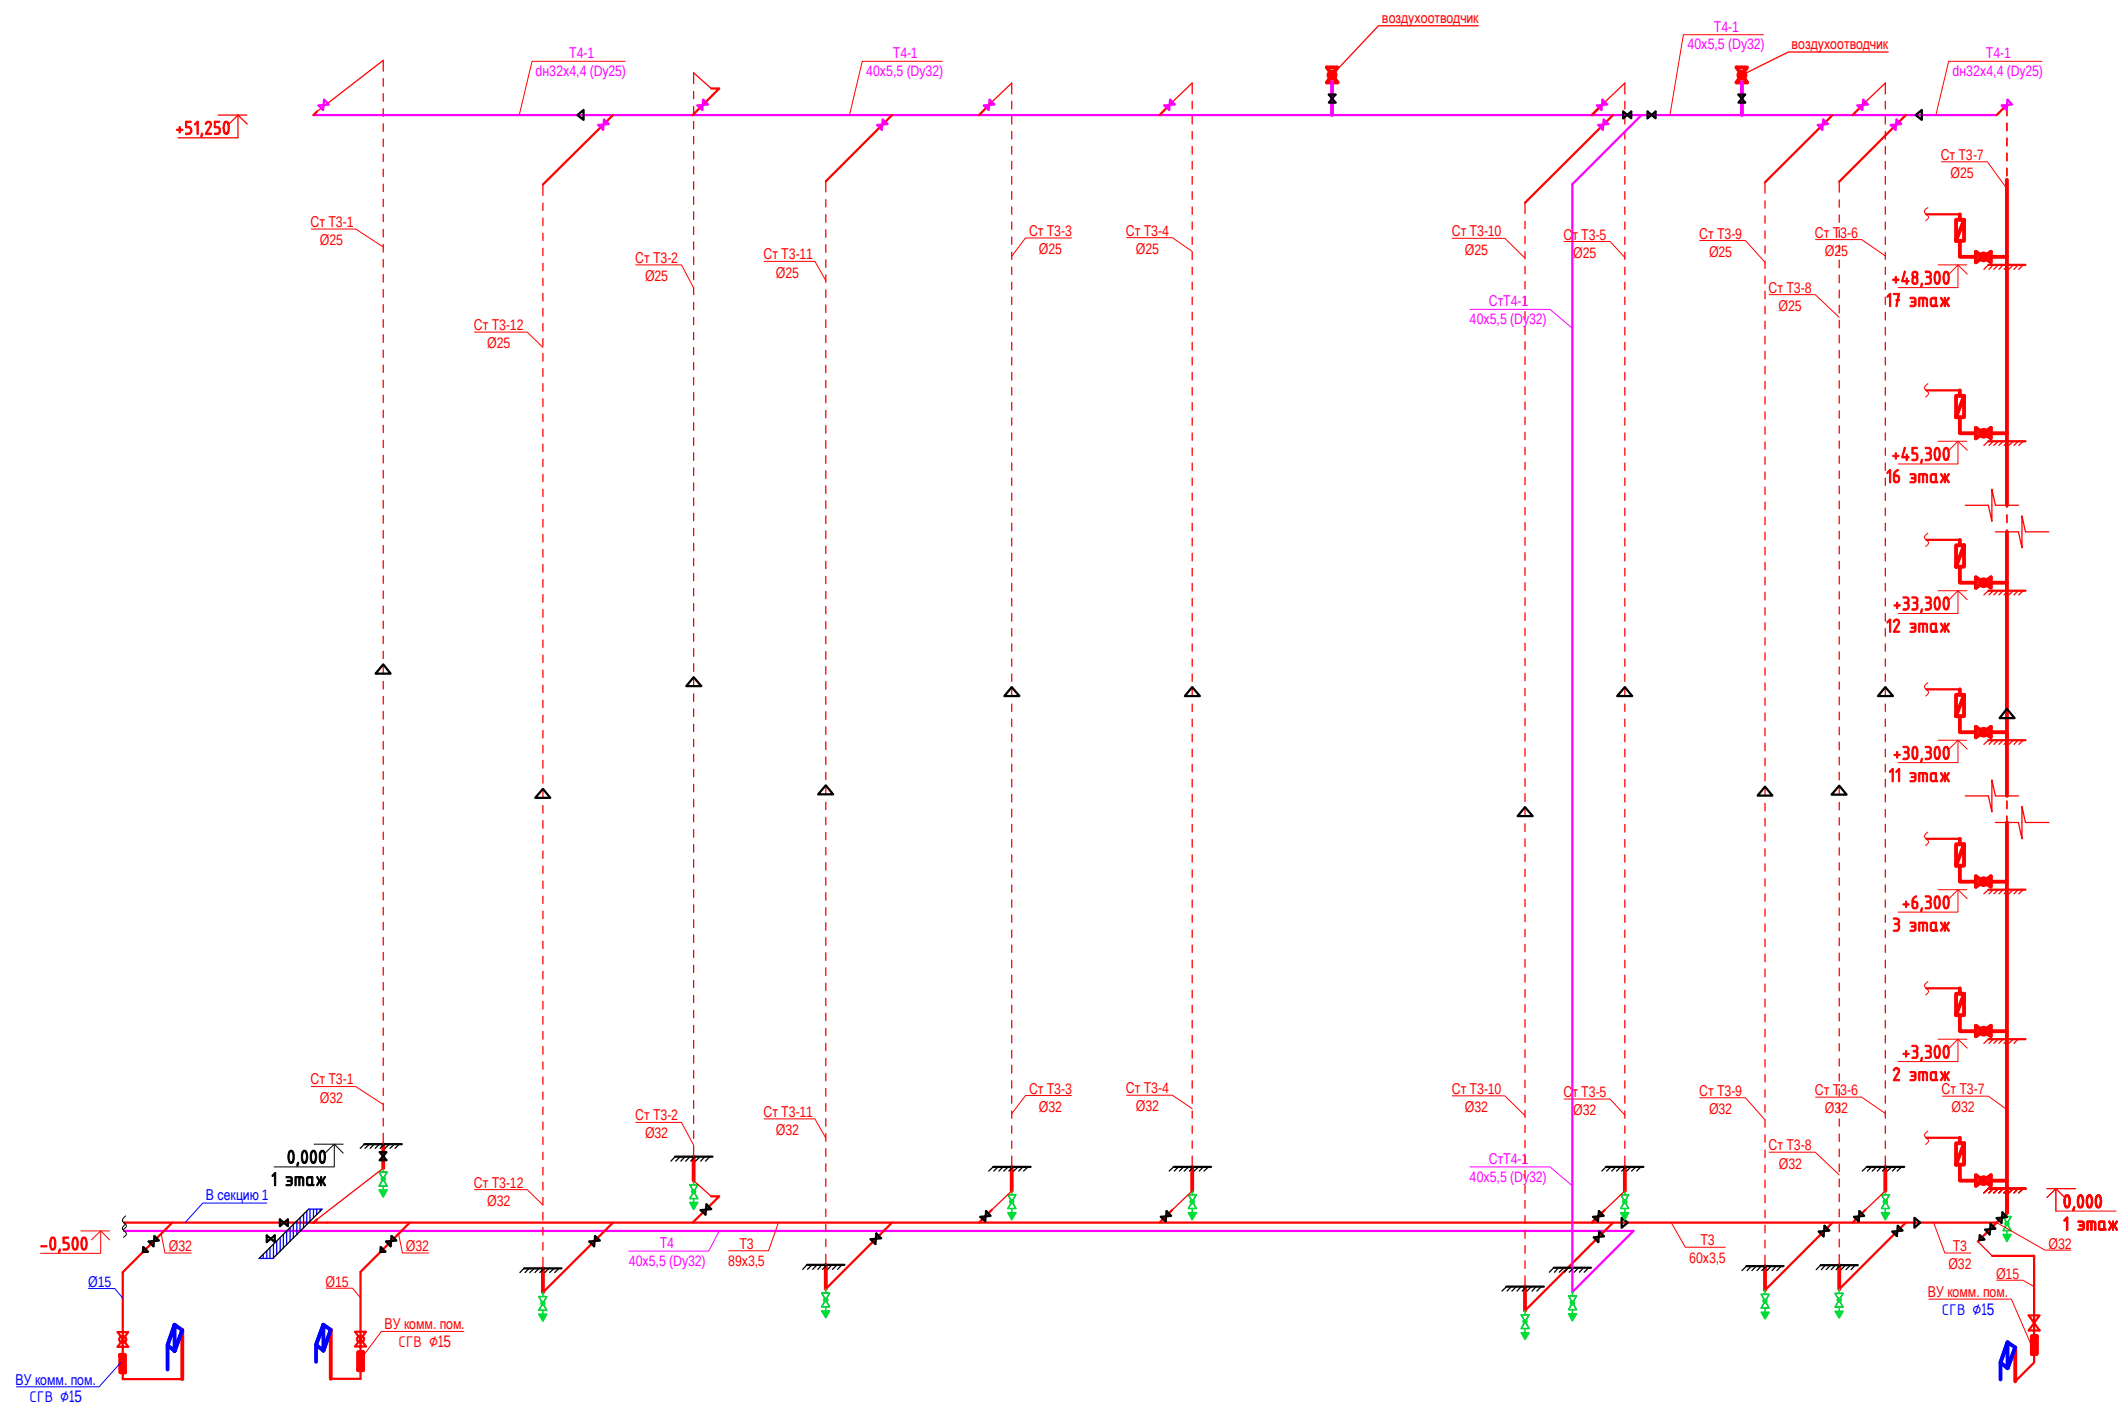


Ситуационный план

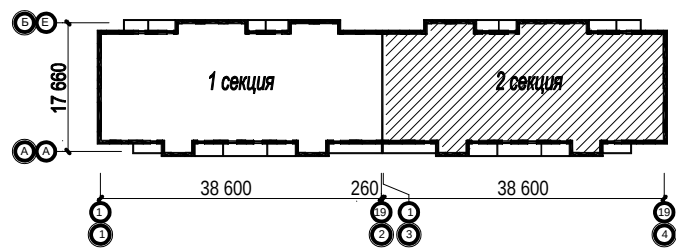


- Схемы детально не показанных стояков выполнить аналогично указанным в соответствии с планами сетей. Монтаж систем после квартирных ВУ выполняется силами собственников квартир/комм. помещений.
- У основания стояков квартир предусматривается установка запорных клапанов, в нижних точках - спускников.
- Монтаж опор и компенсаторов поквартирных стояков вести согласно схеме на л.16.
- Устройство опор поквартирных стояков Т3 см. лист 16, 19.1.**

|            |          |      |       |                                                                                       |       |   |                |      |        |
|------------|----------|------|-------|---------------------------------------------------------------------------------------|-------|---|----------------|------|--------|
|            |          |      |       |                                                                                       |       | 40-20-ВК   |                |      |        |
|            |          |      |       |                                                                                       |       | Многоэтажный многоквартирный жилой дом №68 по ул. Новая 8-я в микрорайоне № 17а жилого района "Север" в Октябрьском районе г. Ижевска |                |      |        |
| Изм.       | Кол.уч   | Лист | № док | Подпись                                                                               | Дата  | Жилой дом   | Стадия         | Лист | Листов |
| Разработал | Кочнев   |      |       |  | 01.23 |   | Р              | 20   |        |
| Проверил   | Гостюхин |      |       |  | 01.23 |   |                |      |        |
| ГИП        | Гостюхин |      |       |  | 01.23 | Схема сетей ГВС (Секция №2)   | ООО "ГОРИЗОНТ" |      |        |
|            |          |      |       |                                                                                       |       |   |                |      |        |

План технического этажа с сетями водоотведения (секция 1)

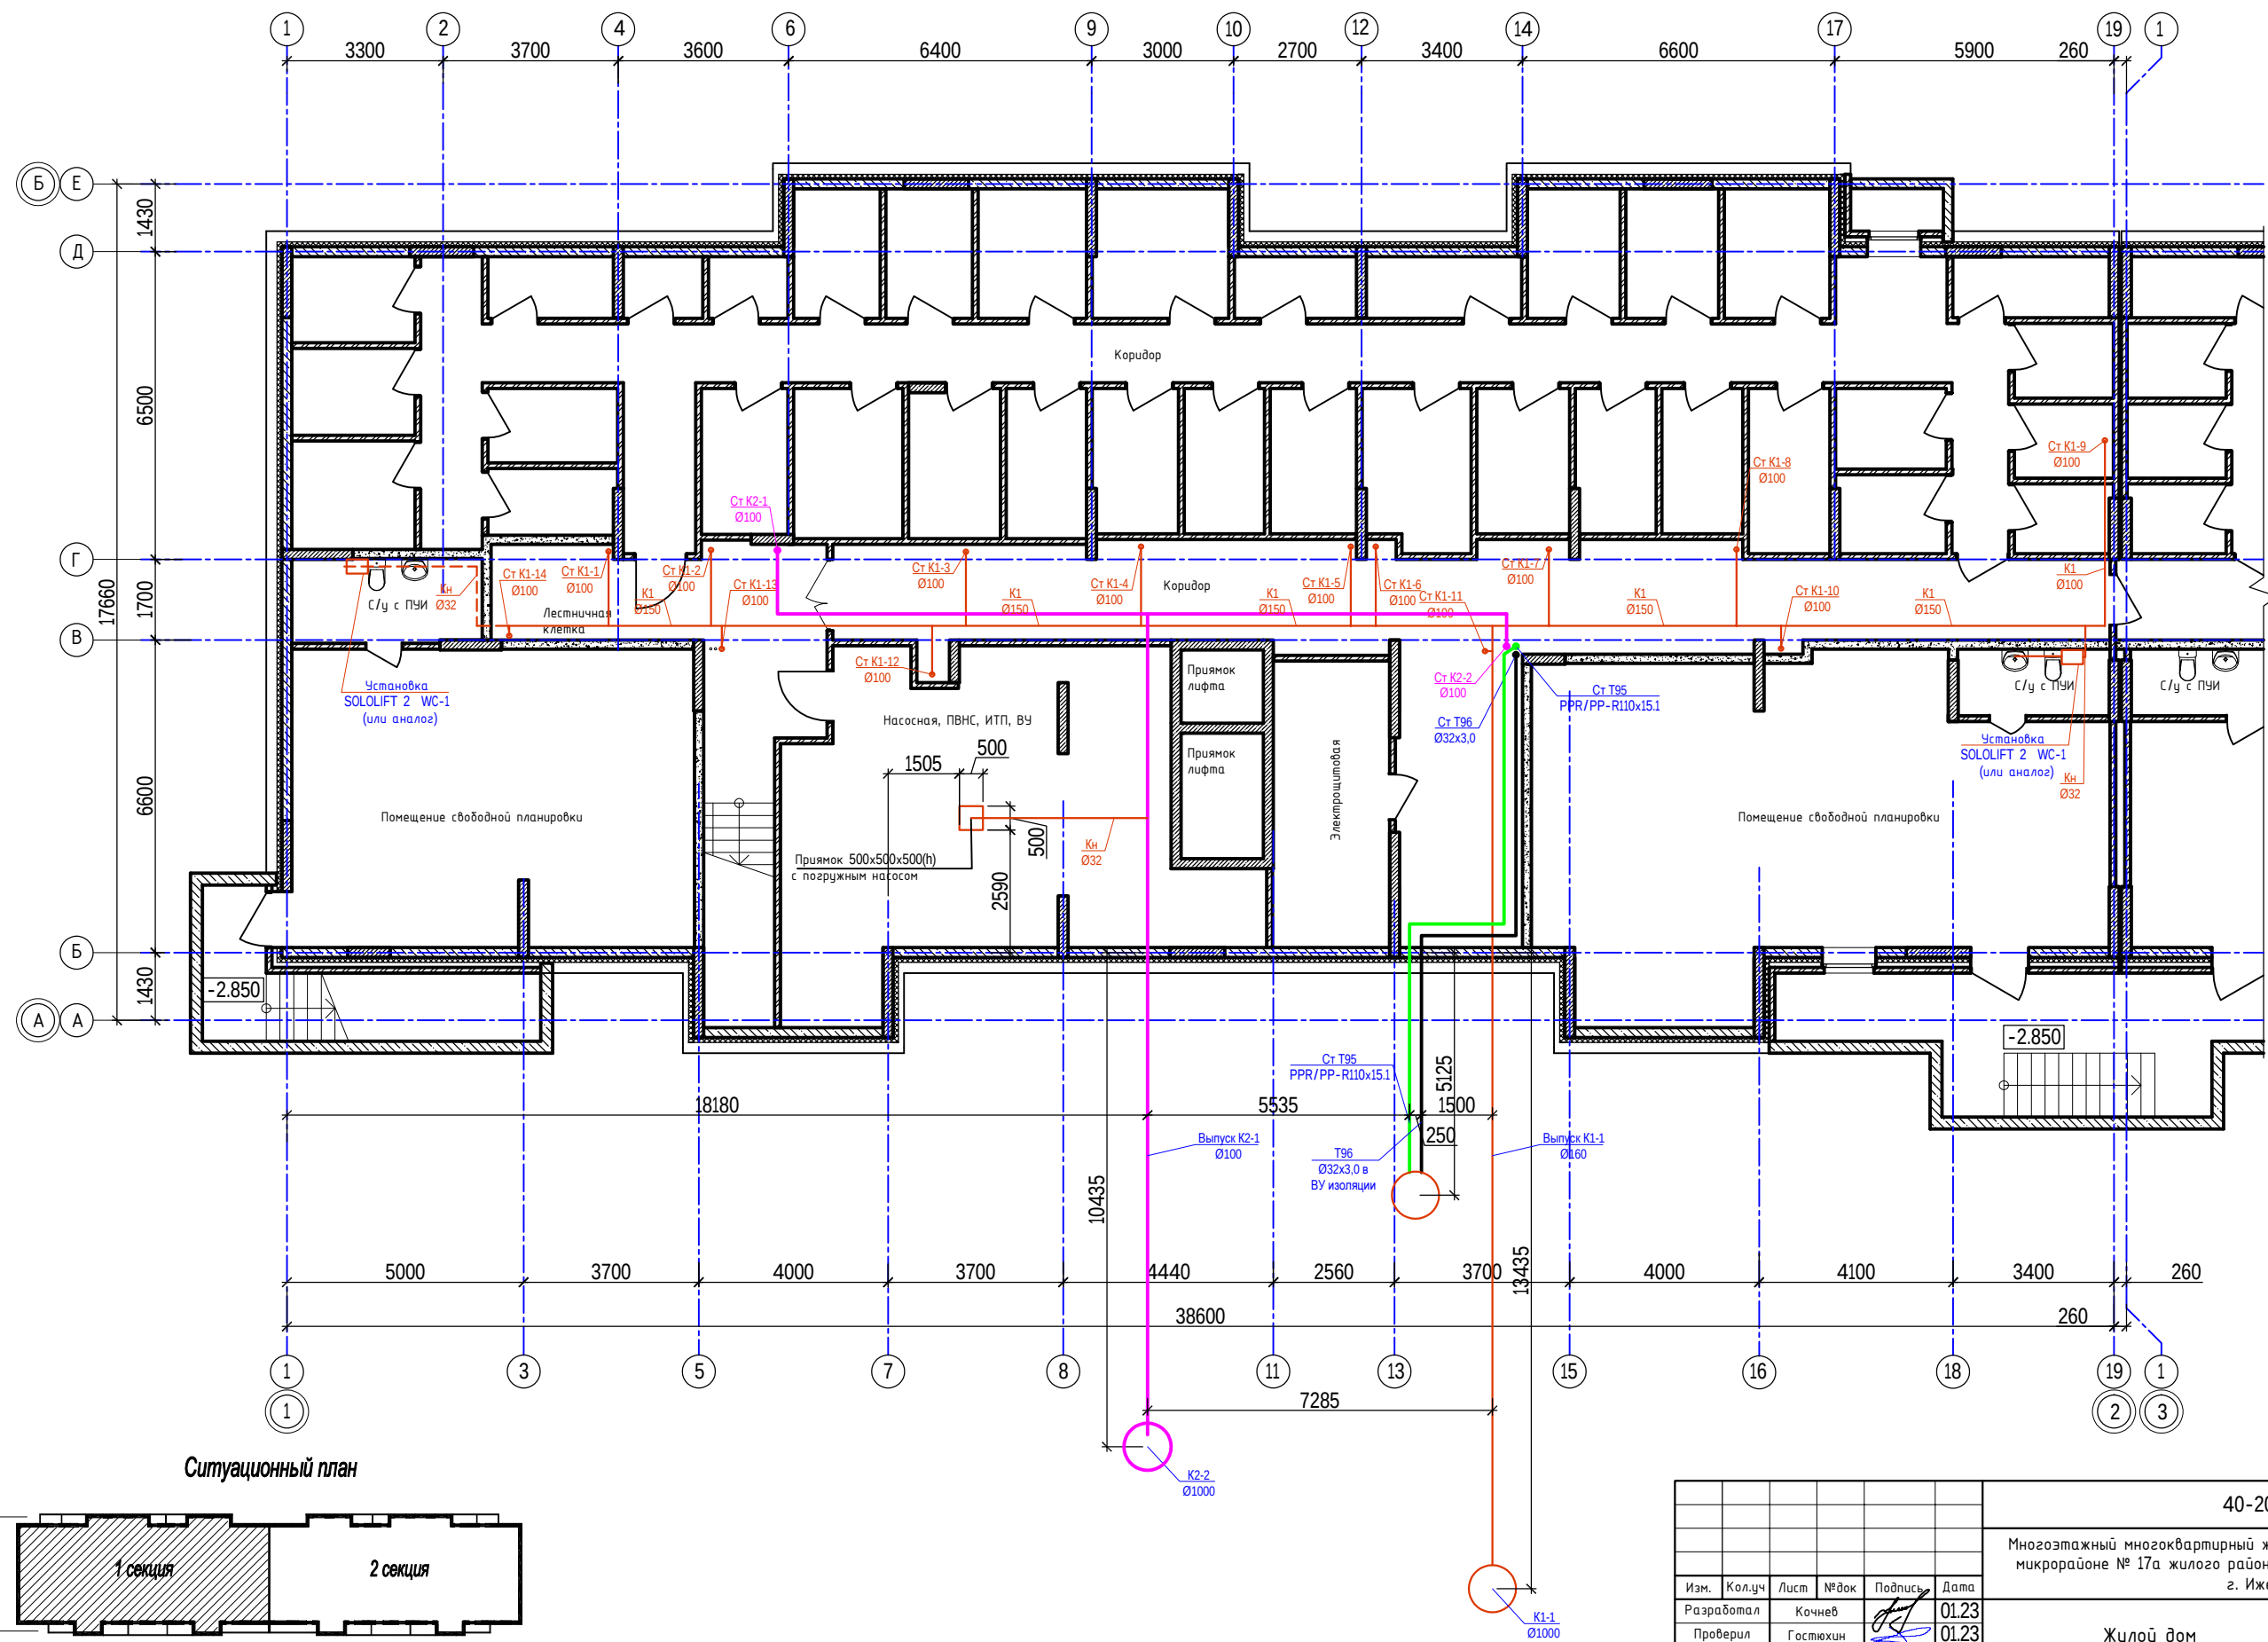


Ситуационный план

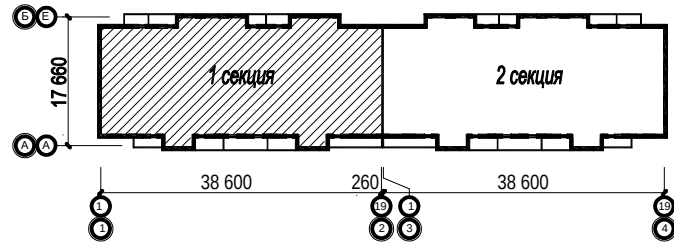


|            |          |       |       |         |       |   |                |      |
|------------|----------|-------|-------|---------|-------|---|----------------|------|
|            |          |       |       |         |       | 40-20-ВК   |                |      |
|            |          |       |       |         |       | Многоэтажный многоквартирный жилой дом №68 по ул. Новая 8-я в микрорайоне № 17а жилого района "Север" в Октябрьском районе г. Ижевска |                |      |
| Изм.       | Колуч    | Лист  | № док | Подпись | Дата  | Жилой дом   | Стадия         | Лист |
| Разработал | Кочнев   | 01.23 |       |         | 01.23 |   | Р              | 22   |
| Проверил   | Гостюхин |       |       |         |       | План технического этажа с сетями водоотведения (секция 1)                                                                             | ООО "ГОРИЗОНТ" |      |
| ГИП        | Гостюхин | 01.23 |       |         |       |   |                |      |

План 1-го этажа с сетями водоотведения  
(секция 1)

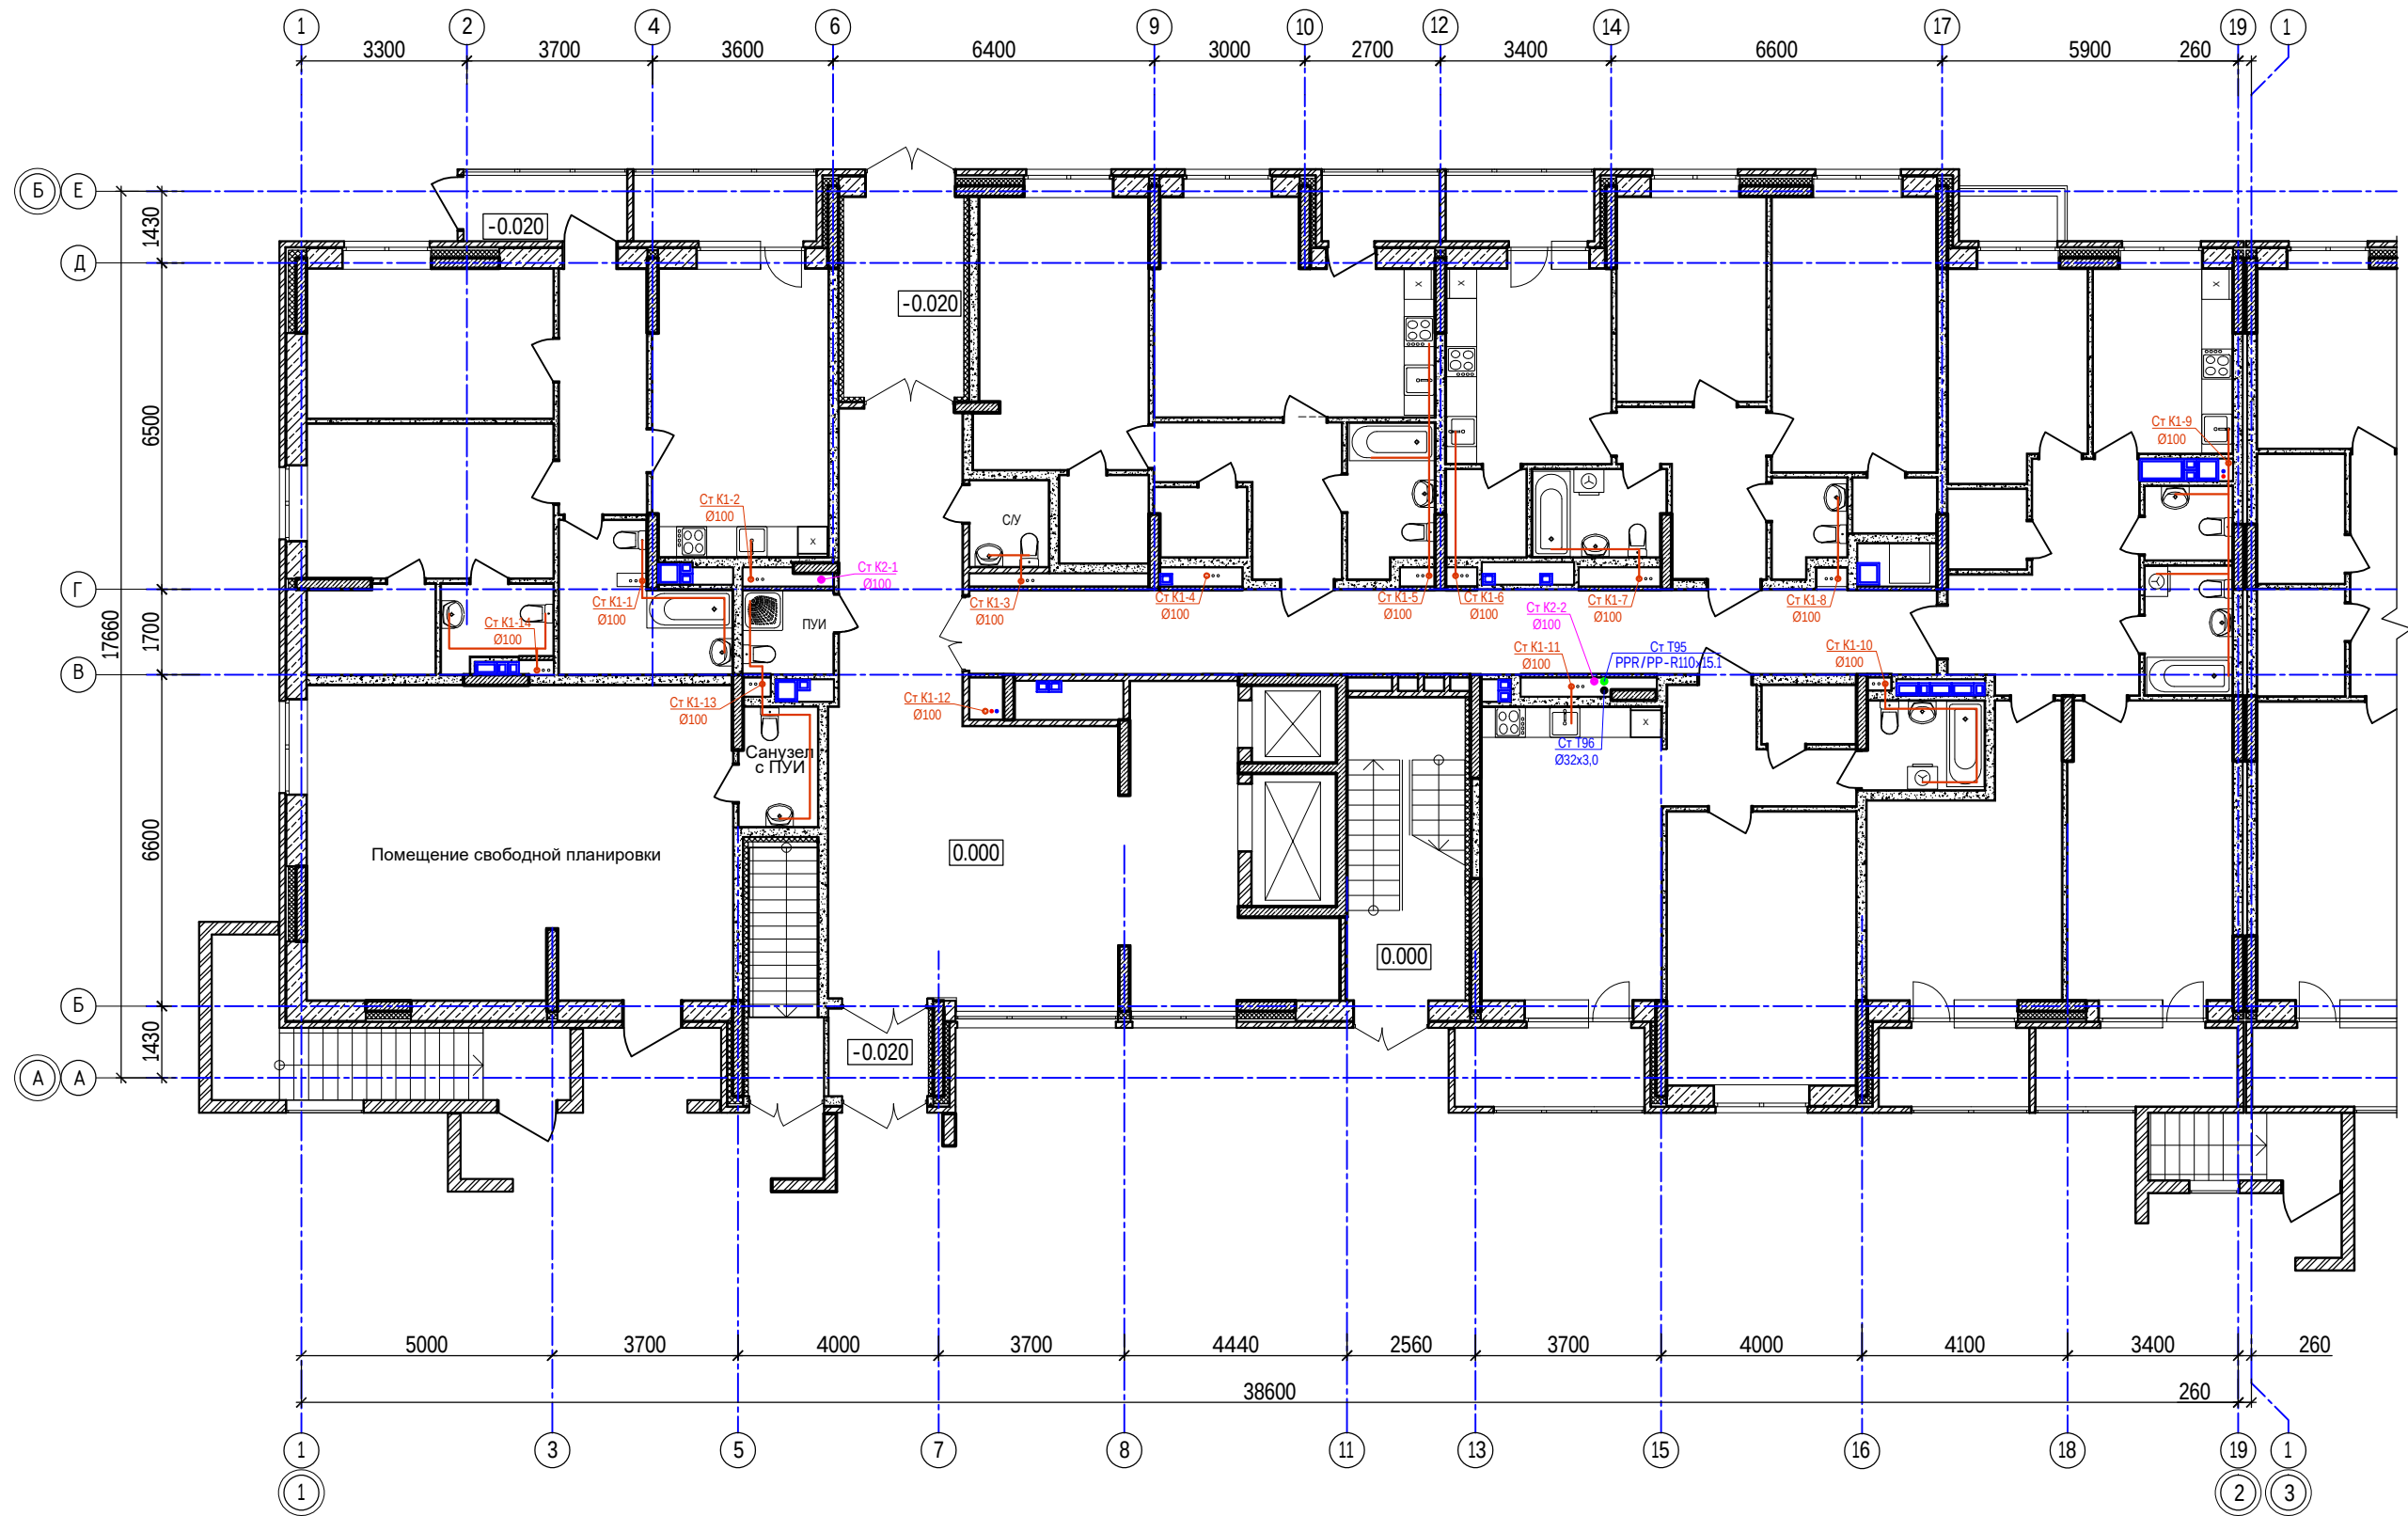


### Ситуационный план

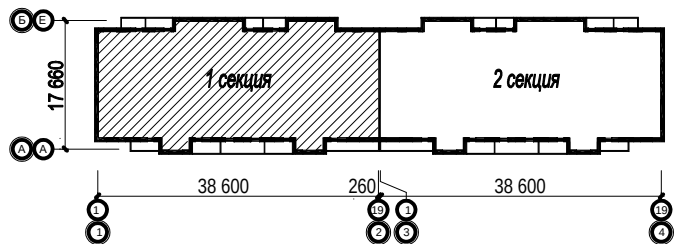


|            |        |          |      |                                                                                       |       |   |                |      |        |
|------------|--------|----------|------|---------------------------------------------------------------------------------------|-------|---|----------------|------|--------|
|            |        |          |      |                                                                                       |       | 40-20-ВК   |                |      |        |
|            |        |          |      |                                                                                       |       | Многоэтажный многоквартирный жилой дом №68 по ул. Новая 8-я в микрорайоне № 17а жилого района "Север" в Октябрьском районе г. Ижевска |                |      |        |
| Изм.       | Кол.уч | Лист     | №док | Подпись                                                                               | Дата  | Жилой дом   | Стадия         | Лист | Листов |
| Разработал |        | Кочнев   |      |  | 01.23 |   | Р              | 23   |        |
| Проверил   |        | Гостюхин |      |  | 01.23 |   |                |      |        |
|            |        |          |      |                                                                                       |       |   |                |      |        |
| ГИП        |        | Гостюхин |      |  | 01.23 | План 1-го этажа с сетями водоотведения (секция 1)                                                                                     | ООО "ГОРИЗОНТ" |      |        |
|            |        |          |      |                                                                                       |       |   |                |      |        |
|            |        |          |      |                                                                                       |       |   |                |      |        |

План 2-го этажа с сетями водоотведения  
(секция 1)

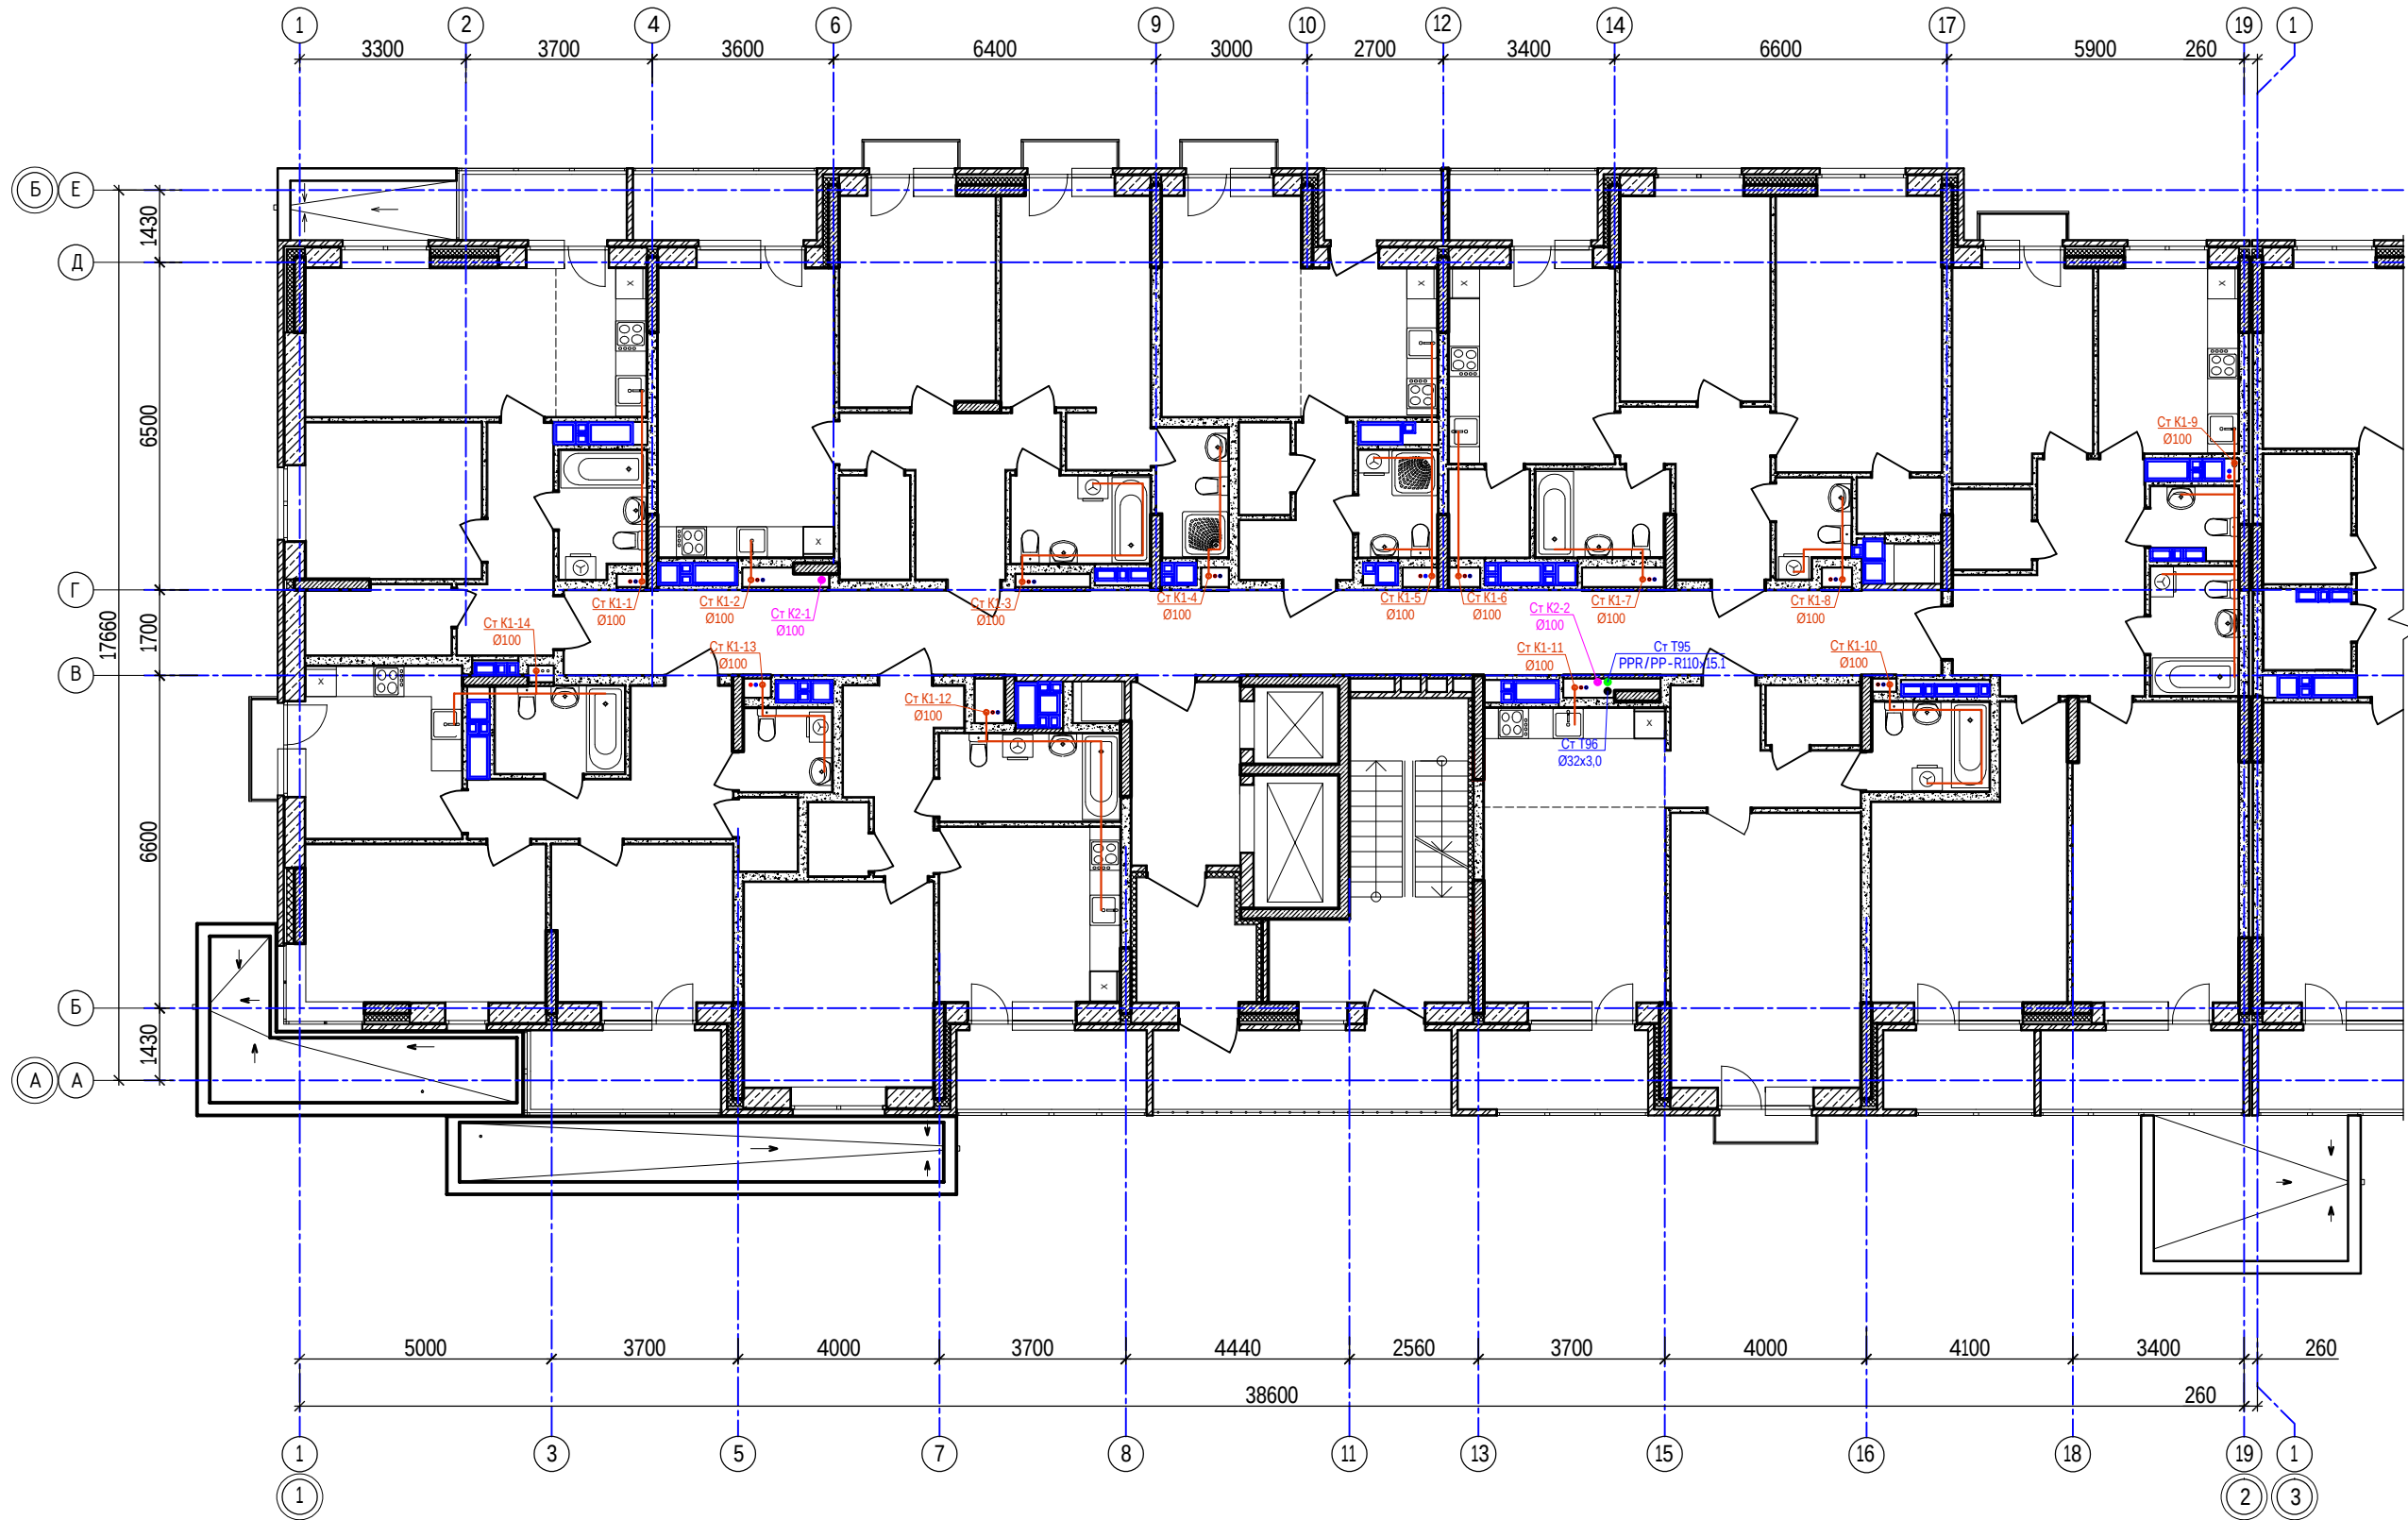


Ситуационный план

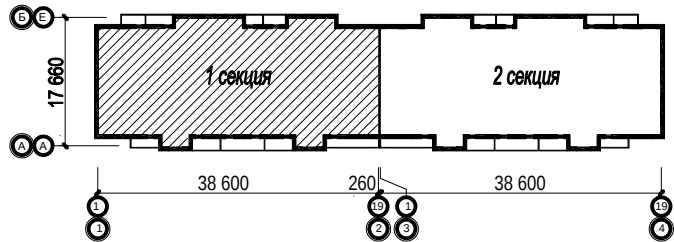


|            |          |       |       |         |       |   |                |      |
|------------|----------|-------|-------|---------|-------|---|----------------|------|
|            |          |       |       |         |       | 40-20-ВК   |                |      |
|            |          |       |       |         |       | Многоэтажный многоквартирный жилой дом №68 по ул. Новая 8-я в микрорайоне № 17а жилого района "Север" в Октябрьском районе г. Ижевска |                |      |
| Изм.       | Колуч    | Лист  | № док | Подпись | Дата  | Жилой дом   | Стадия         | Лист |
| Разработал | Кочнев   | 01.23 |       |         | 01.23 |   | Р              | 24   |
| Проверил   | Гостюхин |       |       |         |       |   |                |      |
|            |          |       |       |         |       | План 2-го этажа с сетями водоотведения (секция 1)                                                                                     | ООО "ГОРИЗОНТ" |      |
| ГИП        | Гостюхин |       |       |         | 01.23 |   |                |      |



План 17-го этажа с сетями водоотведения  
(секция 1)

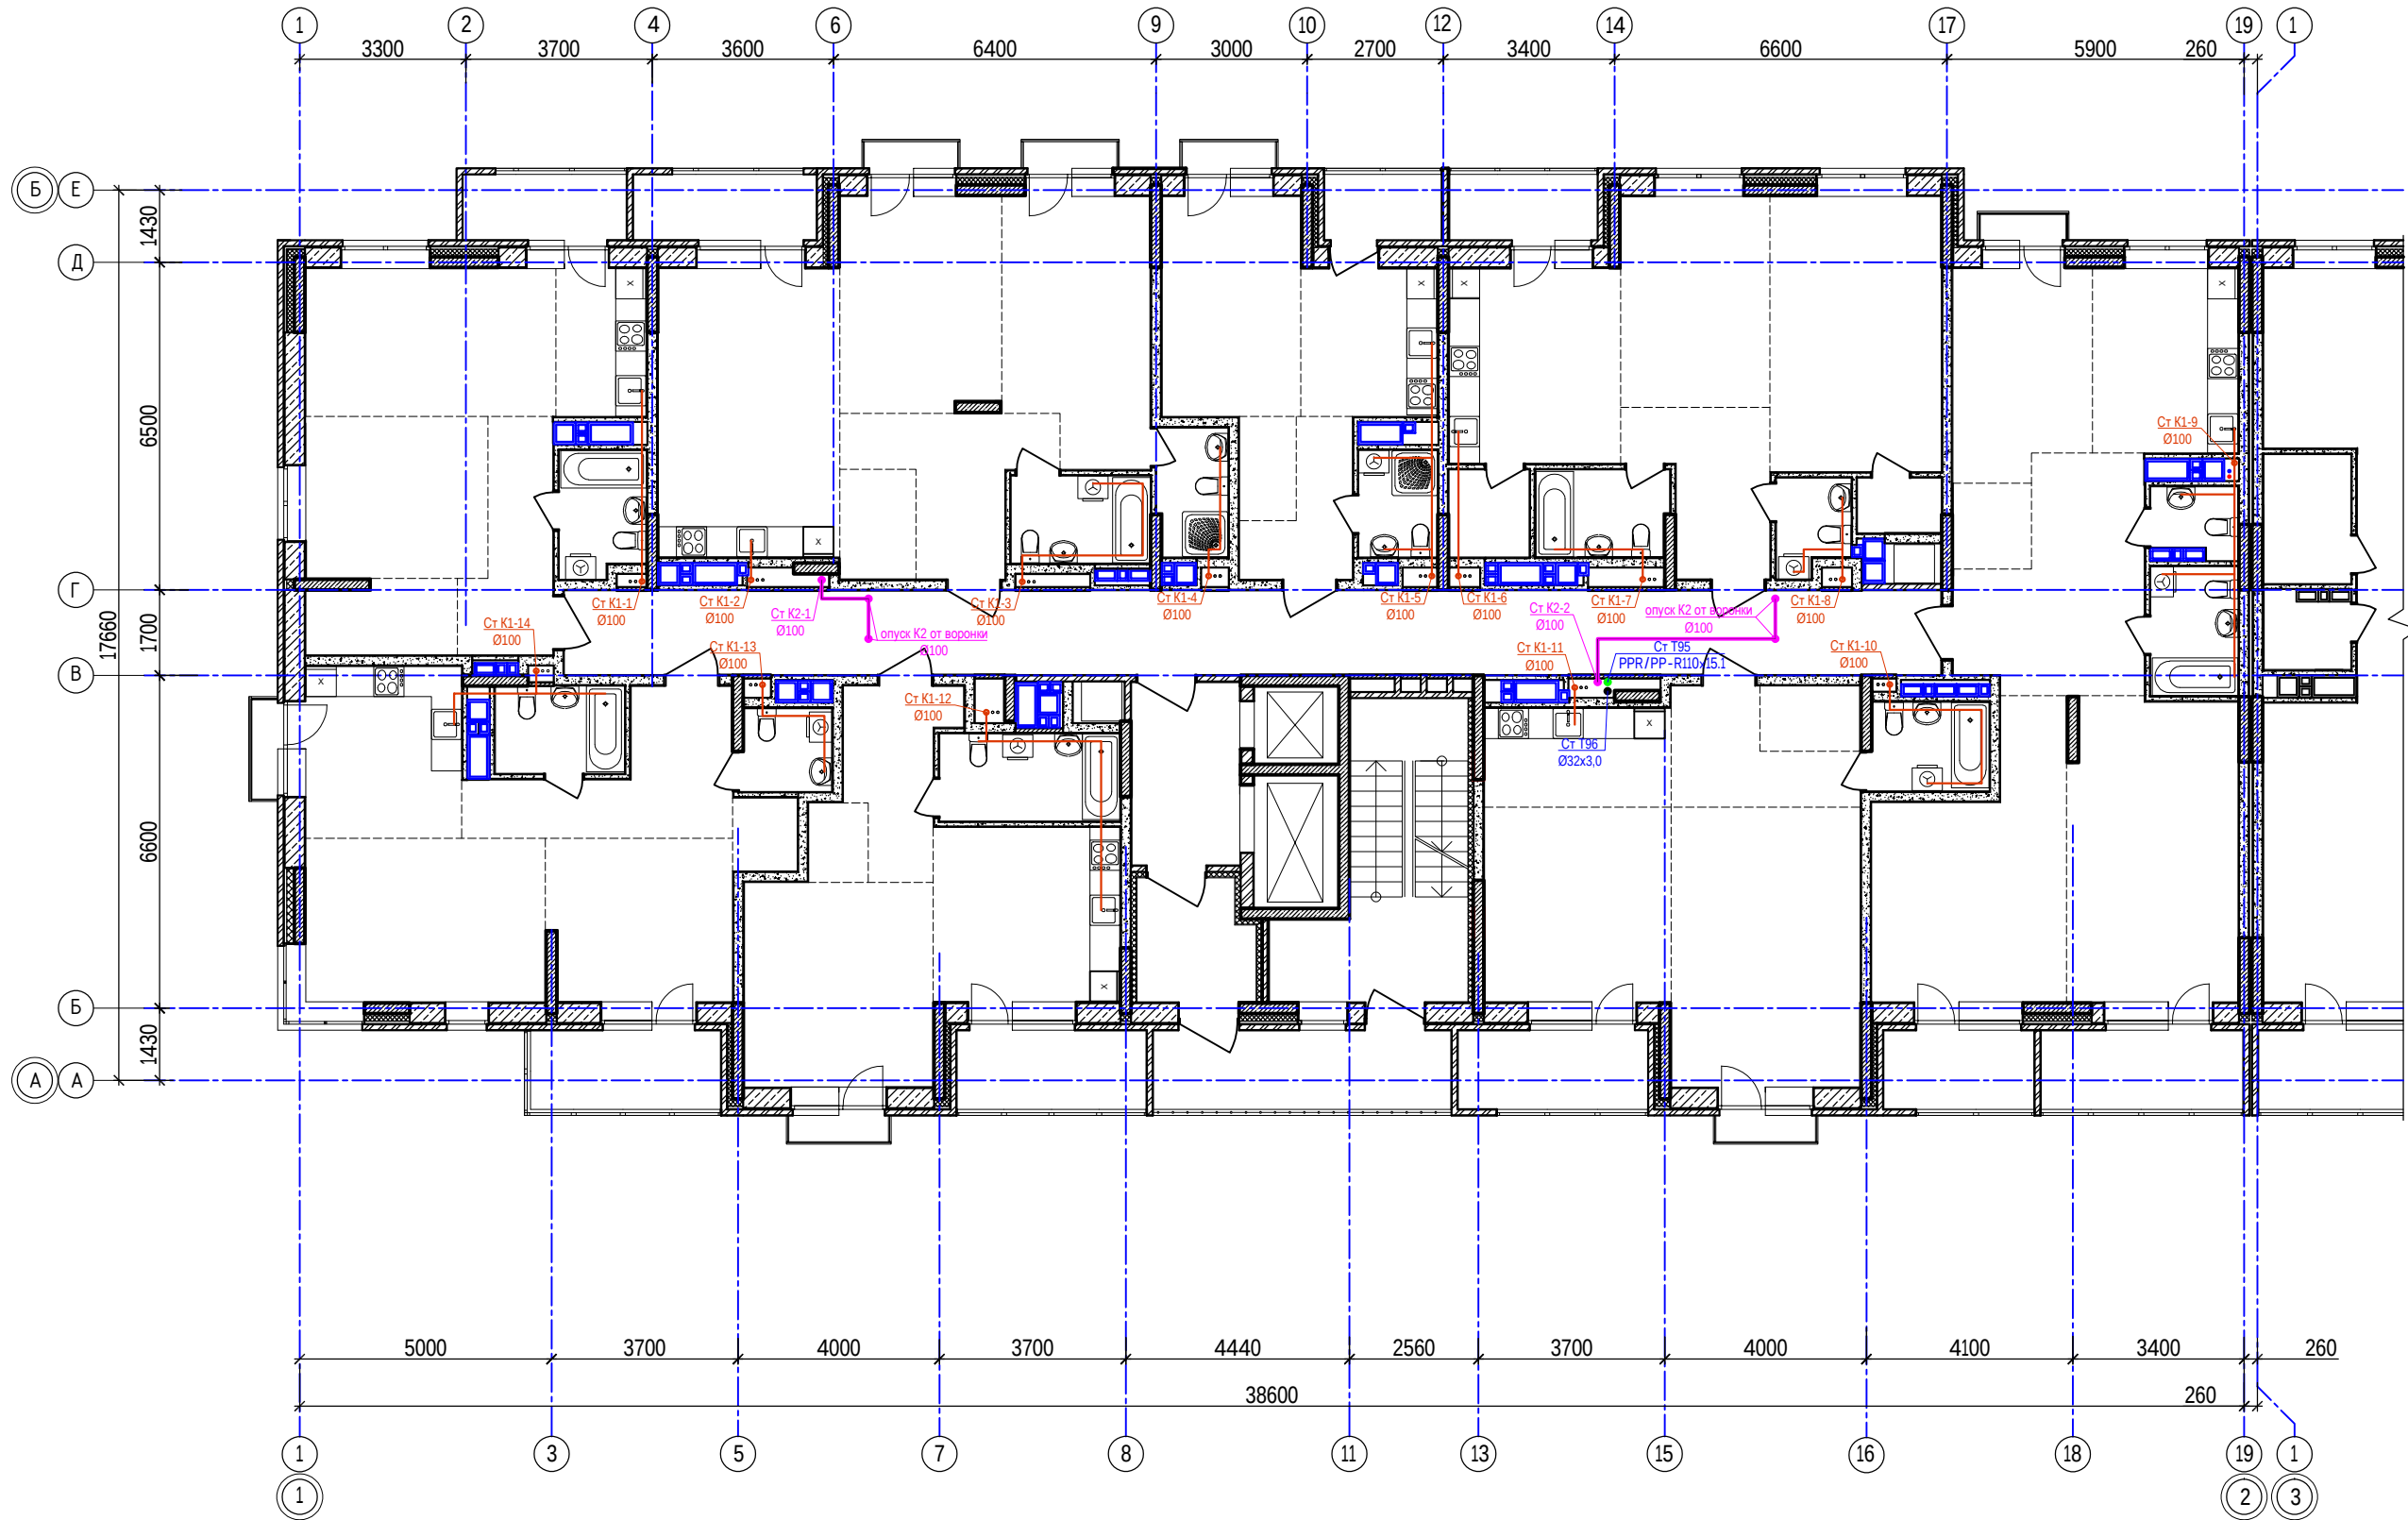


Ситуационный план

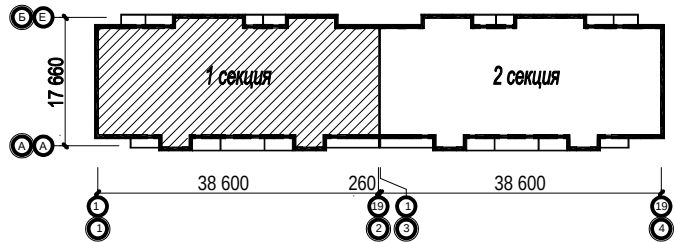


|            |          |       |      |         |       |   |                |      |
|------------|----------|-------|------|---------|-------|---|----------------|------|
|            |          |       |      |         |       | 40-20-ВК   |                |      |
|            |          |       |      |         |       | Многоэтажный многоквартирный жилой дом №68 по ул. Новая 8-я в микрорайоне № 17а жилого района "Север" в Октябрьском районе г. Ижевска |                |      |
| Изм.       | Колуч    | Лист  | №док | Подпись | Дата  | Жилой дом   | Стадия         | Лист |
| Разработал | Кочнев   | 01.23 |      |         | 01.23 |   | Р              | 26   |
| Проверил   | Гостюхин |       |      |         |       |   |                |      |
|            |          |       |      |         |       | План 17-го этажа с сетями водоотведения (секция 1)                                                                                    | ООО "ГОРИЗОНТ" |      |
| ГИП        | Гостюхин |       |      |         | 01.23 |   |                |      |

План на отм. +51.900 с сетями водоотведения  
(секция 1)

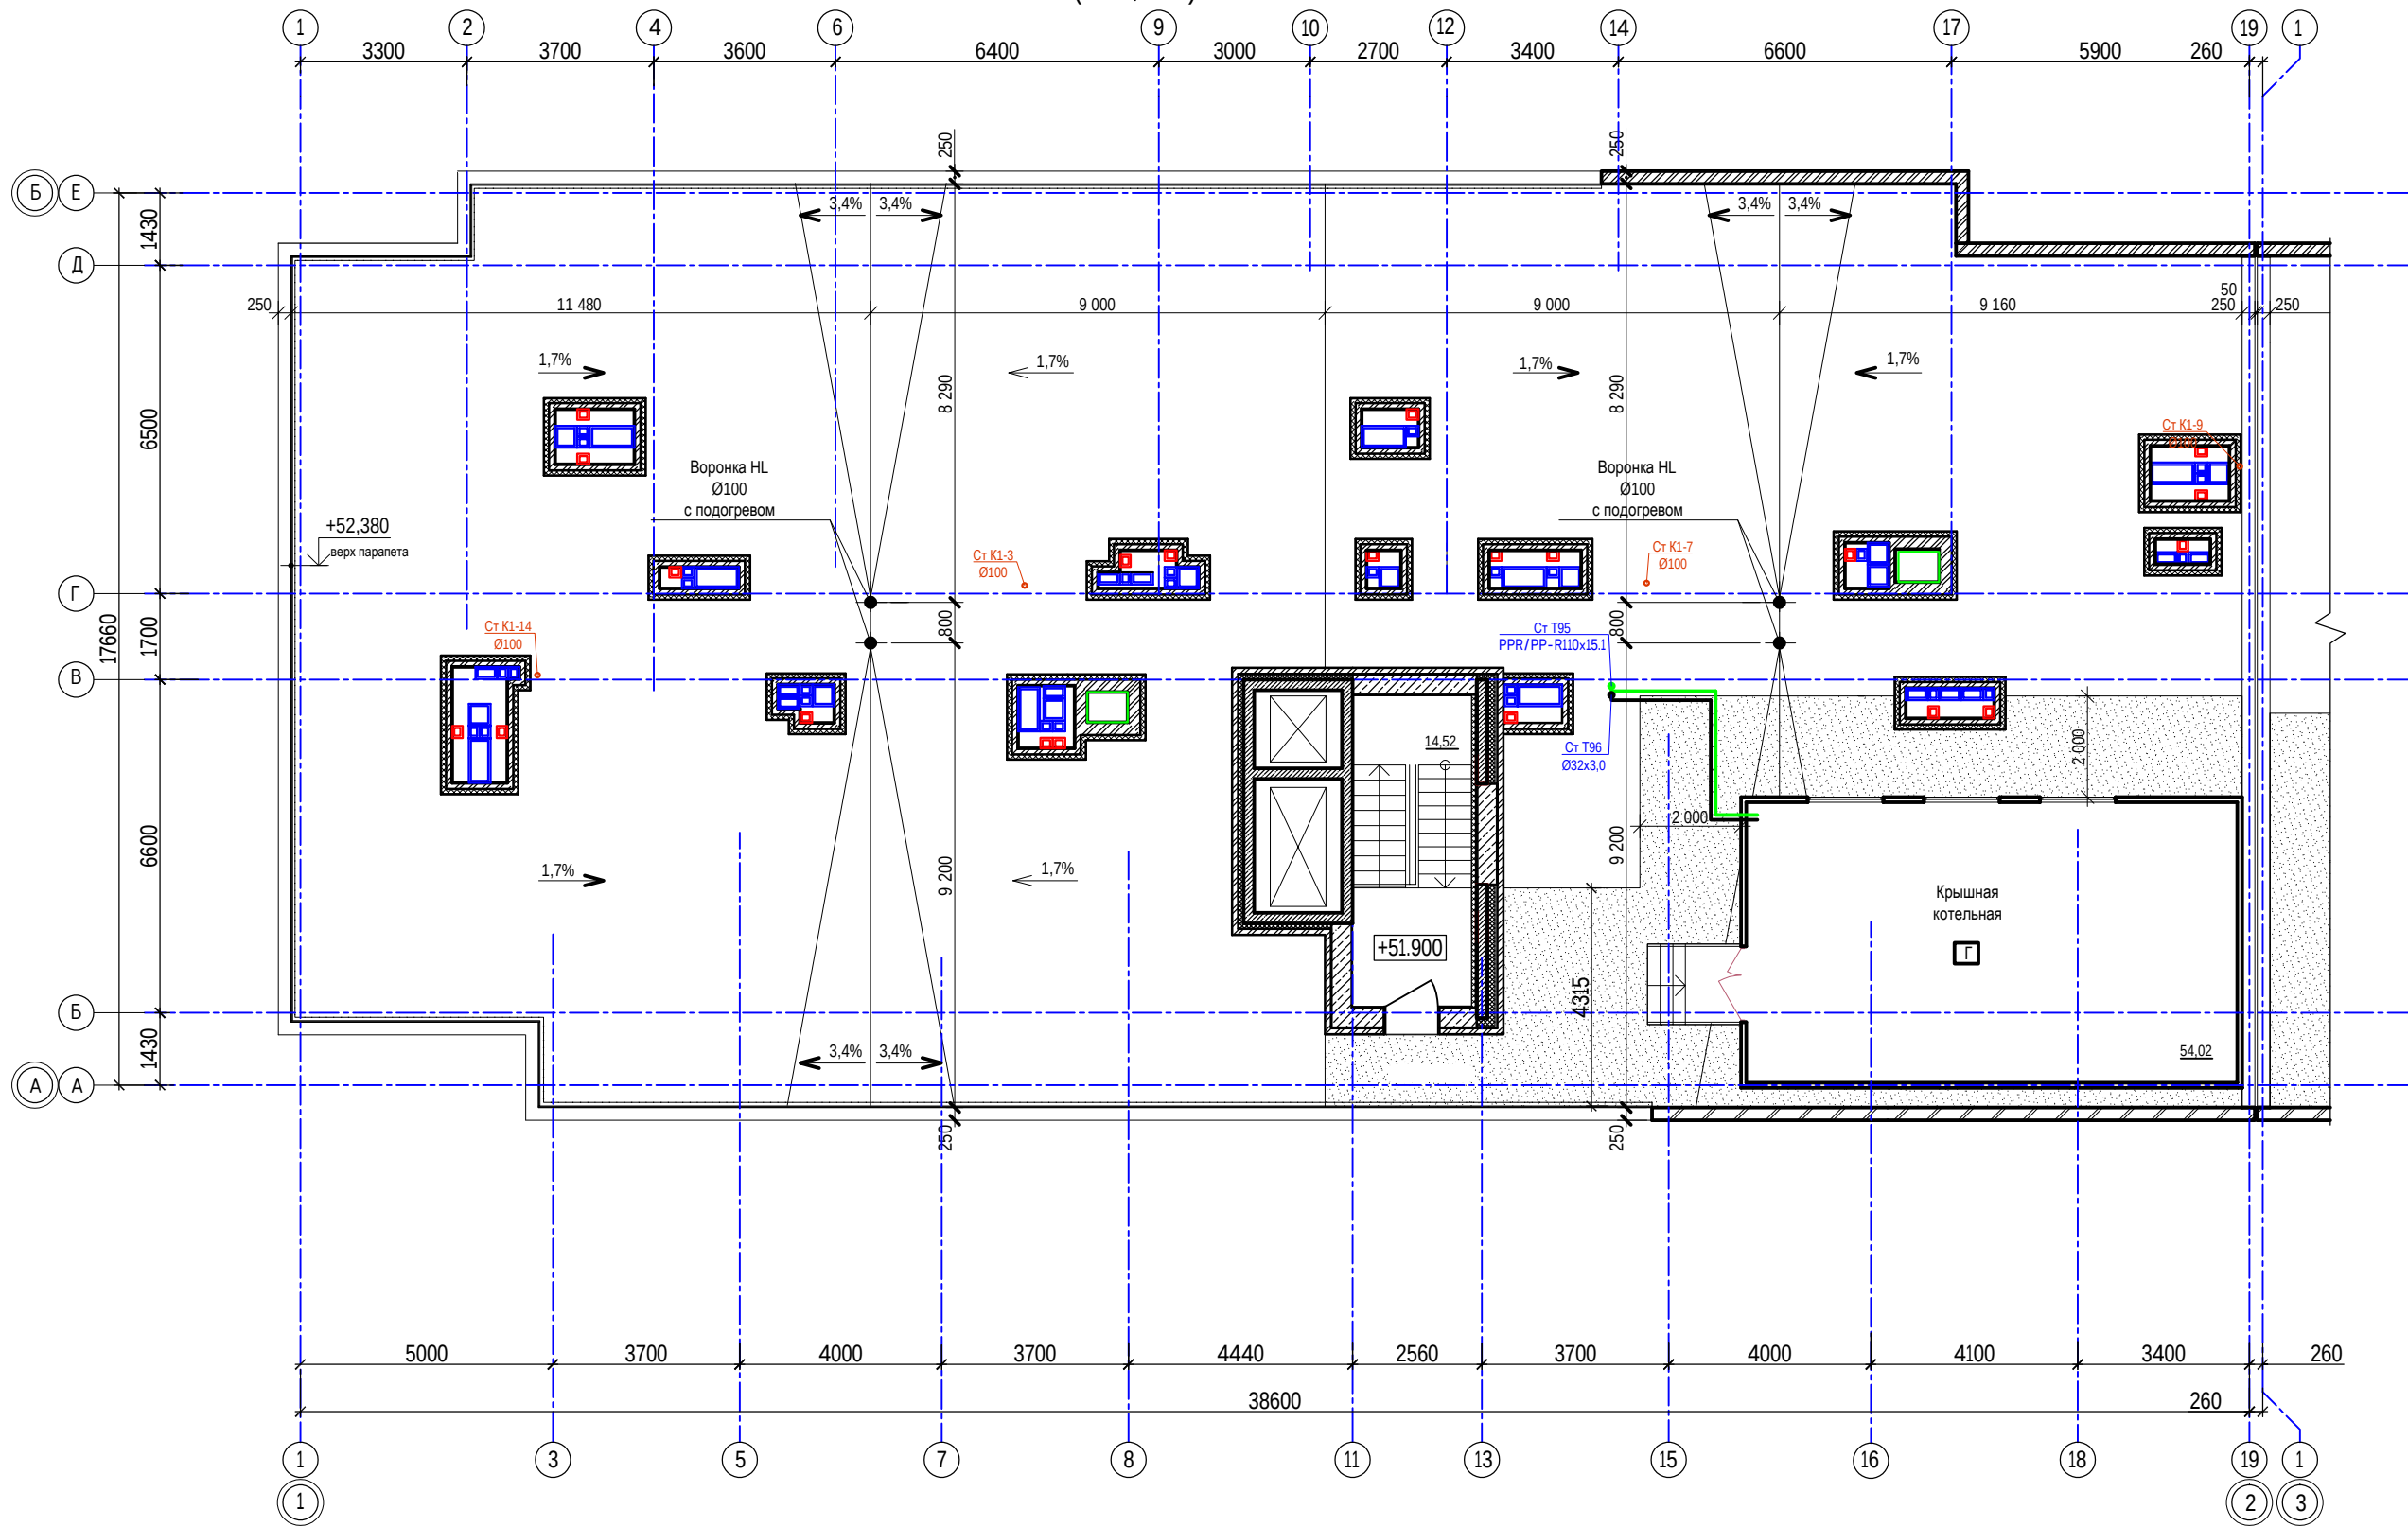


Ситуационный план

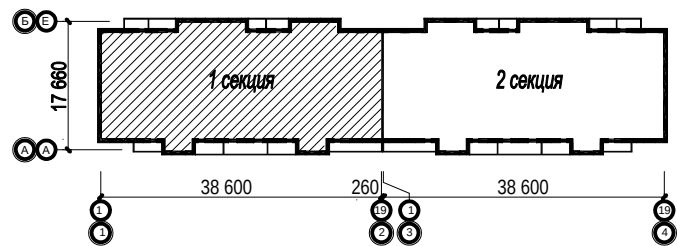


|            |          |       |       |         |       |   |          |                |
|------------|----------|-------|-------|---------|-------|---|----------|----------------|
|            |          |       |       |         |       | 40-20-ВК   |          |                |
|            |          |       |       |         |       | Многоэтажный многоквартирный жилой дом №68 по ул. Новая 8-я в микрорайоне № 17а жилого района "Север" в Октябрьском районе г. Ижевска |          |                |
| Изм.       | Колуч    | Лист  | № док | Подпись | Дата  | Жилой дом   | Стадия   | Лист           |
| Разработал | Кочнев   | 01.23 |       |         | 01.23 |   | Р        | 27             |
| Проверил   | Гостюхин |       |       |         | 01.23 |   |          |                |
|            |          |       |       |         |       | ГИП   | Гостюхин | 01.23          |
|            |          |       |       |         |       | План на отм. +51.900 с сетями водоотведения (секция 1)                                                                                |          | ООО "ГОРИЗОНТ" |

План технического этажа с сетями водоотведения (секция 2)

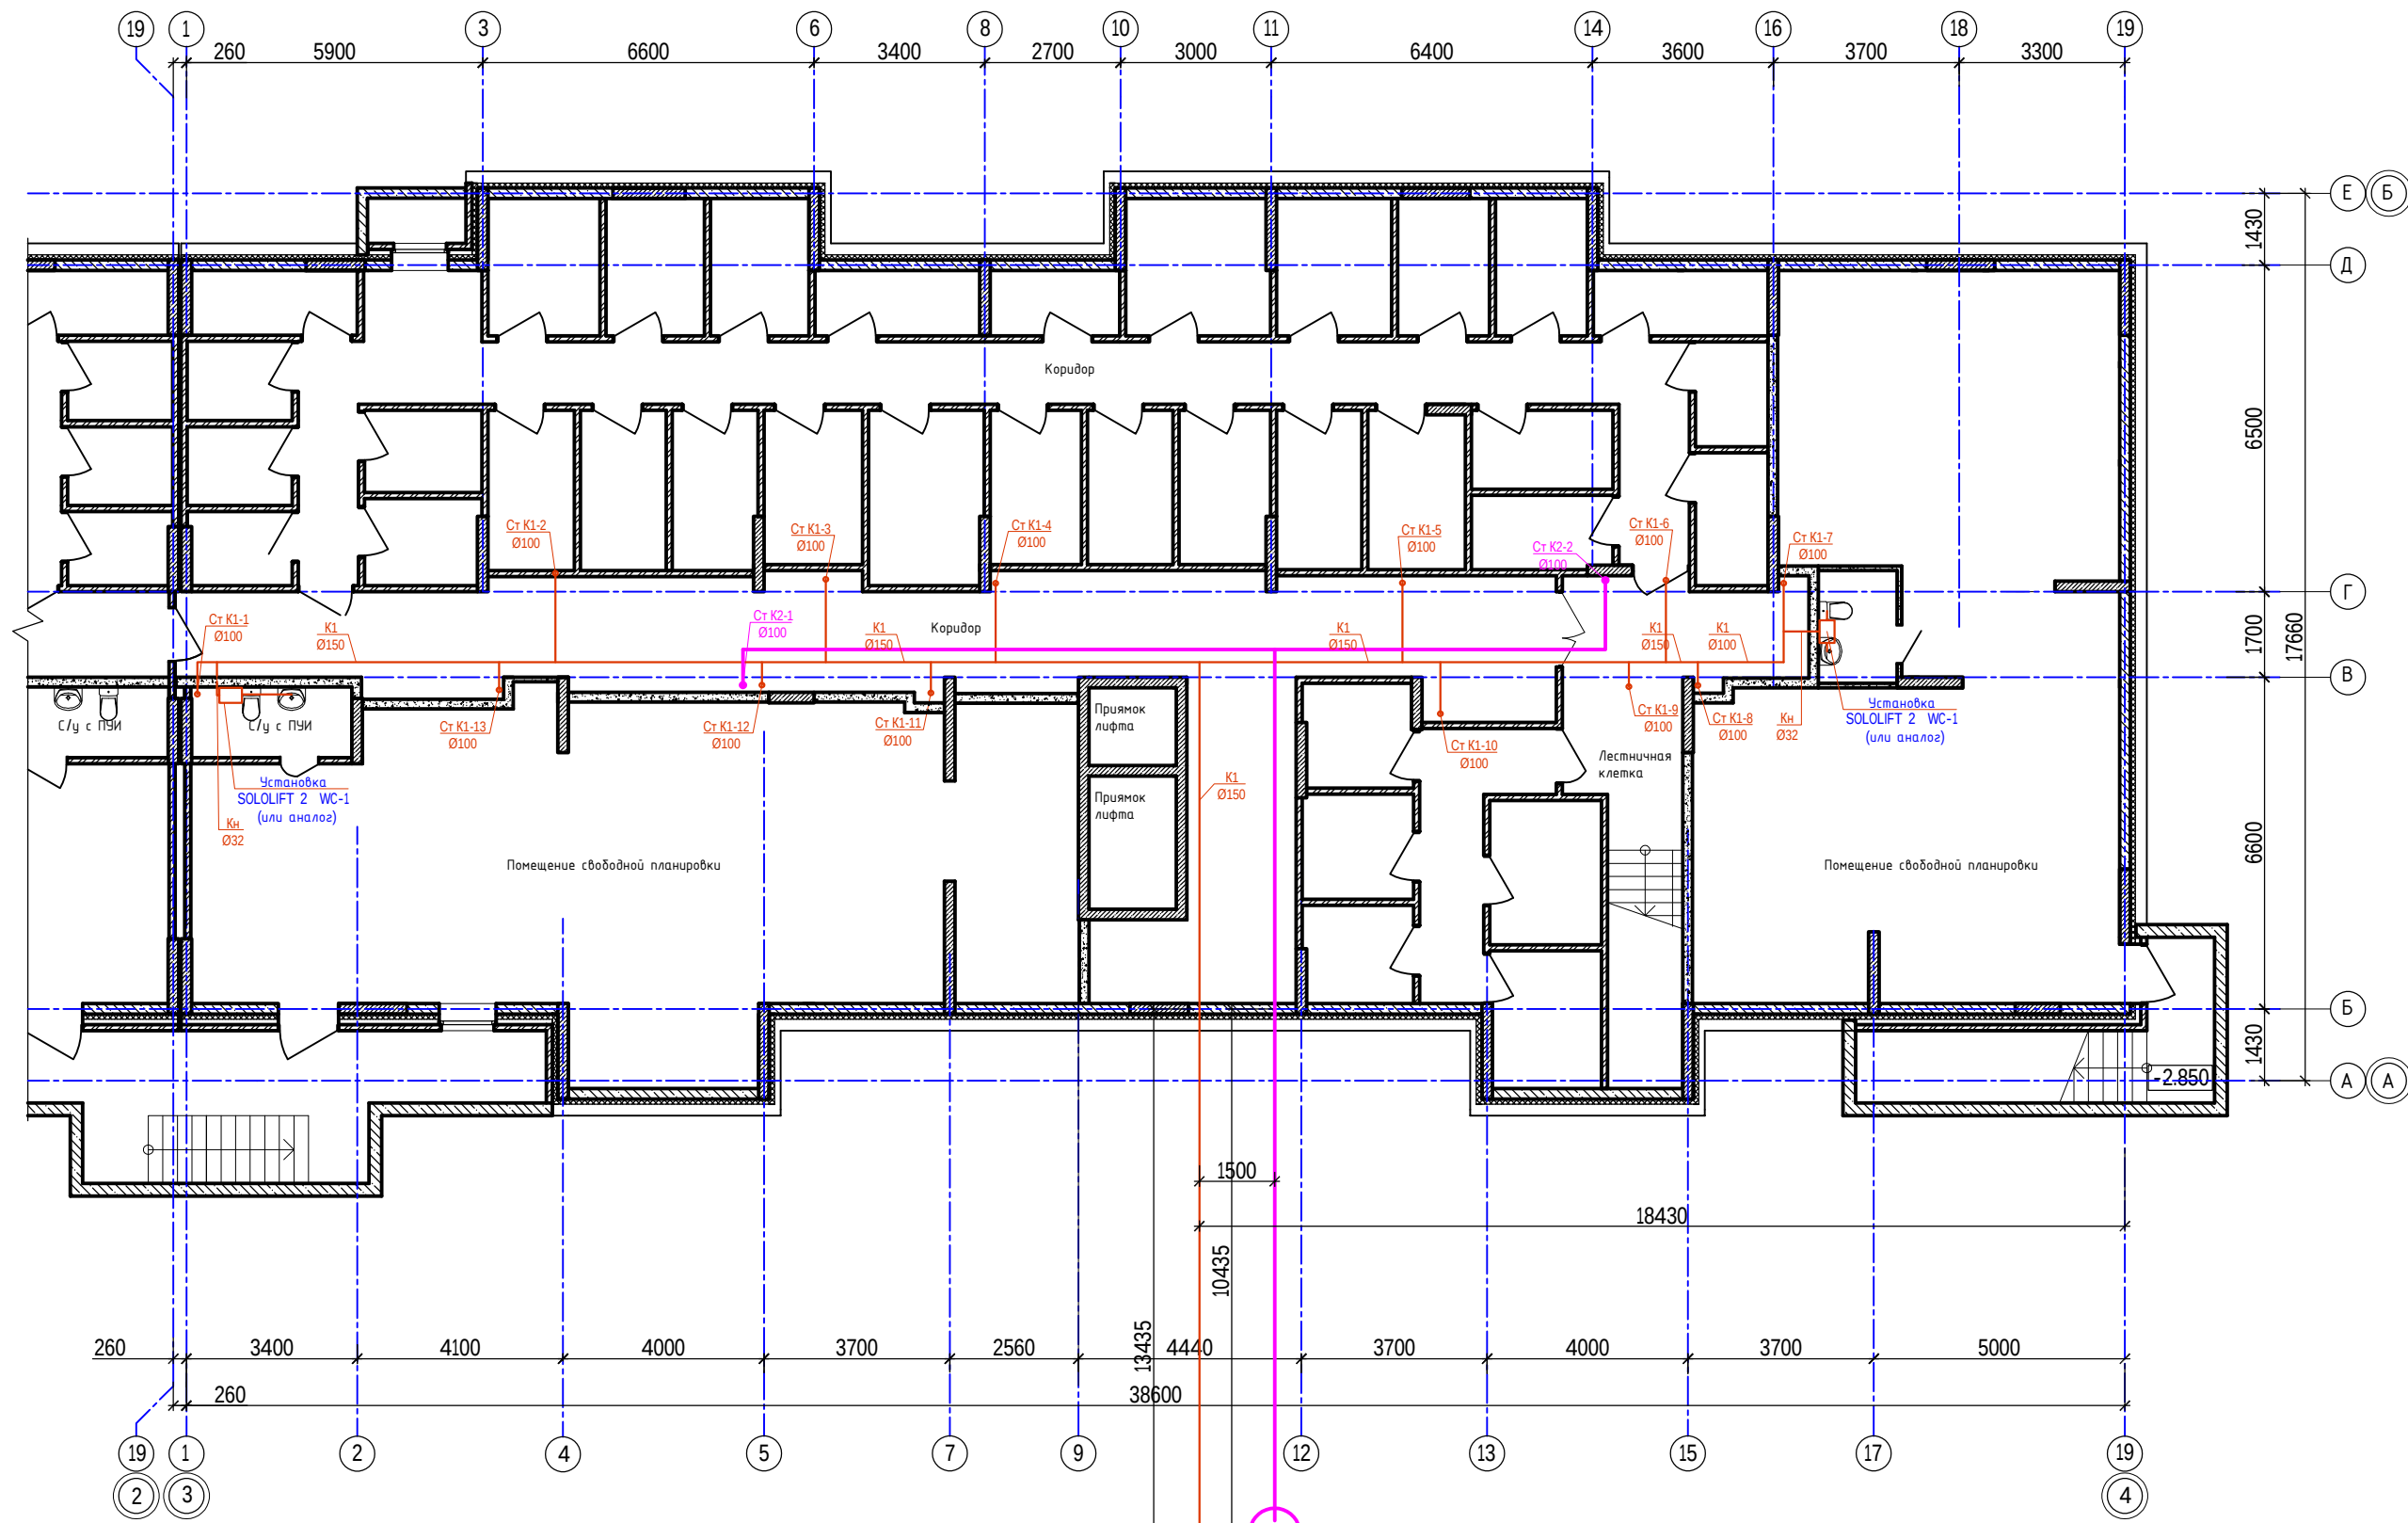


Ситуационный план

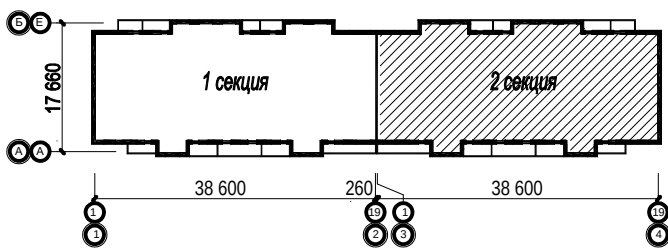


|            |        |          |      |                                                                                       |       |   |                |      |        |
|------------|--------|----------|------|---------------------------------------------------------------------------------------|-------|---|----------------|------|--------|
|            |        |          |      |                                                                                       |       | 40-20-ВК   |                |      |        |
|            |        |          |      |                                                                                       |       | Многоэтажный многоквартирный жилой дом №68 по ул. Новая 8-я в микрорайоне № 17а жилого района "Север" в Октябрьском районе г. Ижевска |                |      |        |
| Изм.       | Кол.уч | Лист     | №док | Подпись                                                                               | Дата  | Жилой дом   | Стадия         | Лист | Листов |
| Разработал |        | Кочнев   |      |  | 01.23 |   | Р              | 28   |        |
| Проверил   |        | Гостюхин |      |  | 01.23 |   |                |      |        |
|            |        |          |      |                                                                                       |       |   |                |      |        |
| ГИП        |        | Гостюхин |      |  | 01.23 | План технического этажа с сетями водоотведения (секция 2)                                                                             | ООО "ГОРИЗОНТ" |      |        |
|            |        |          |      |                                                                                       |       |   |                |      |        |
|            |        |          |      |                                                                                       |       |   |                |      |        |

План 1-го этажа с сетями водоотведения  
(секция 2)

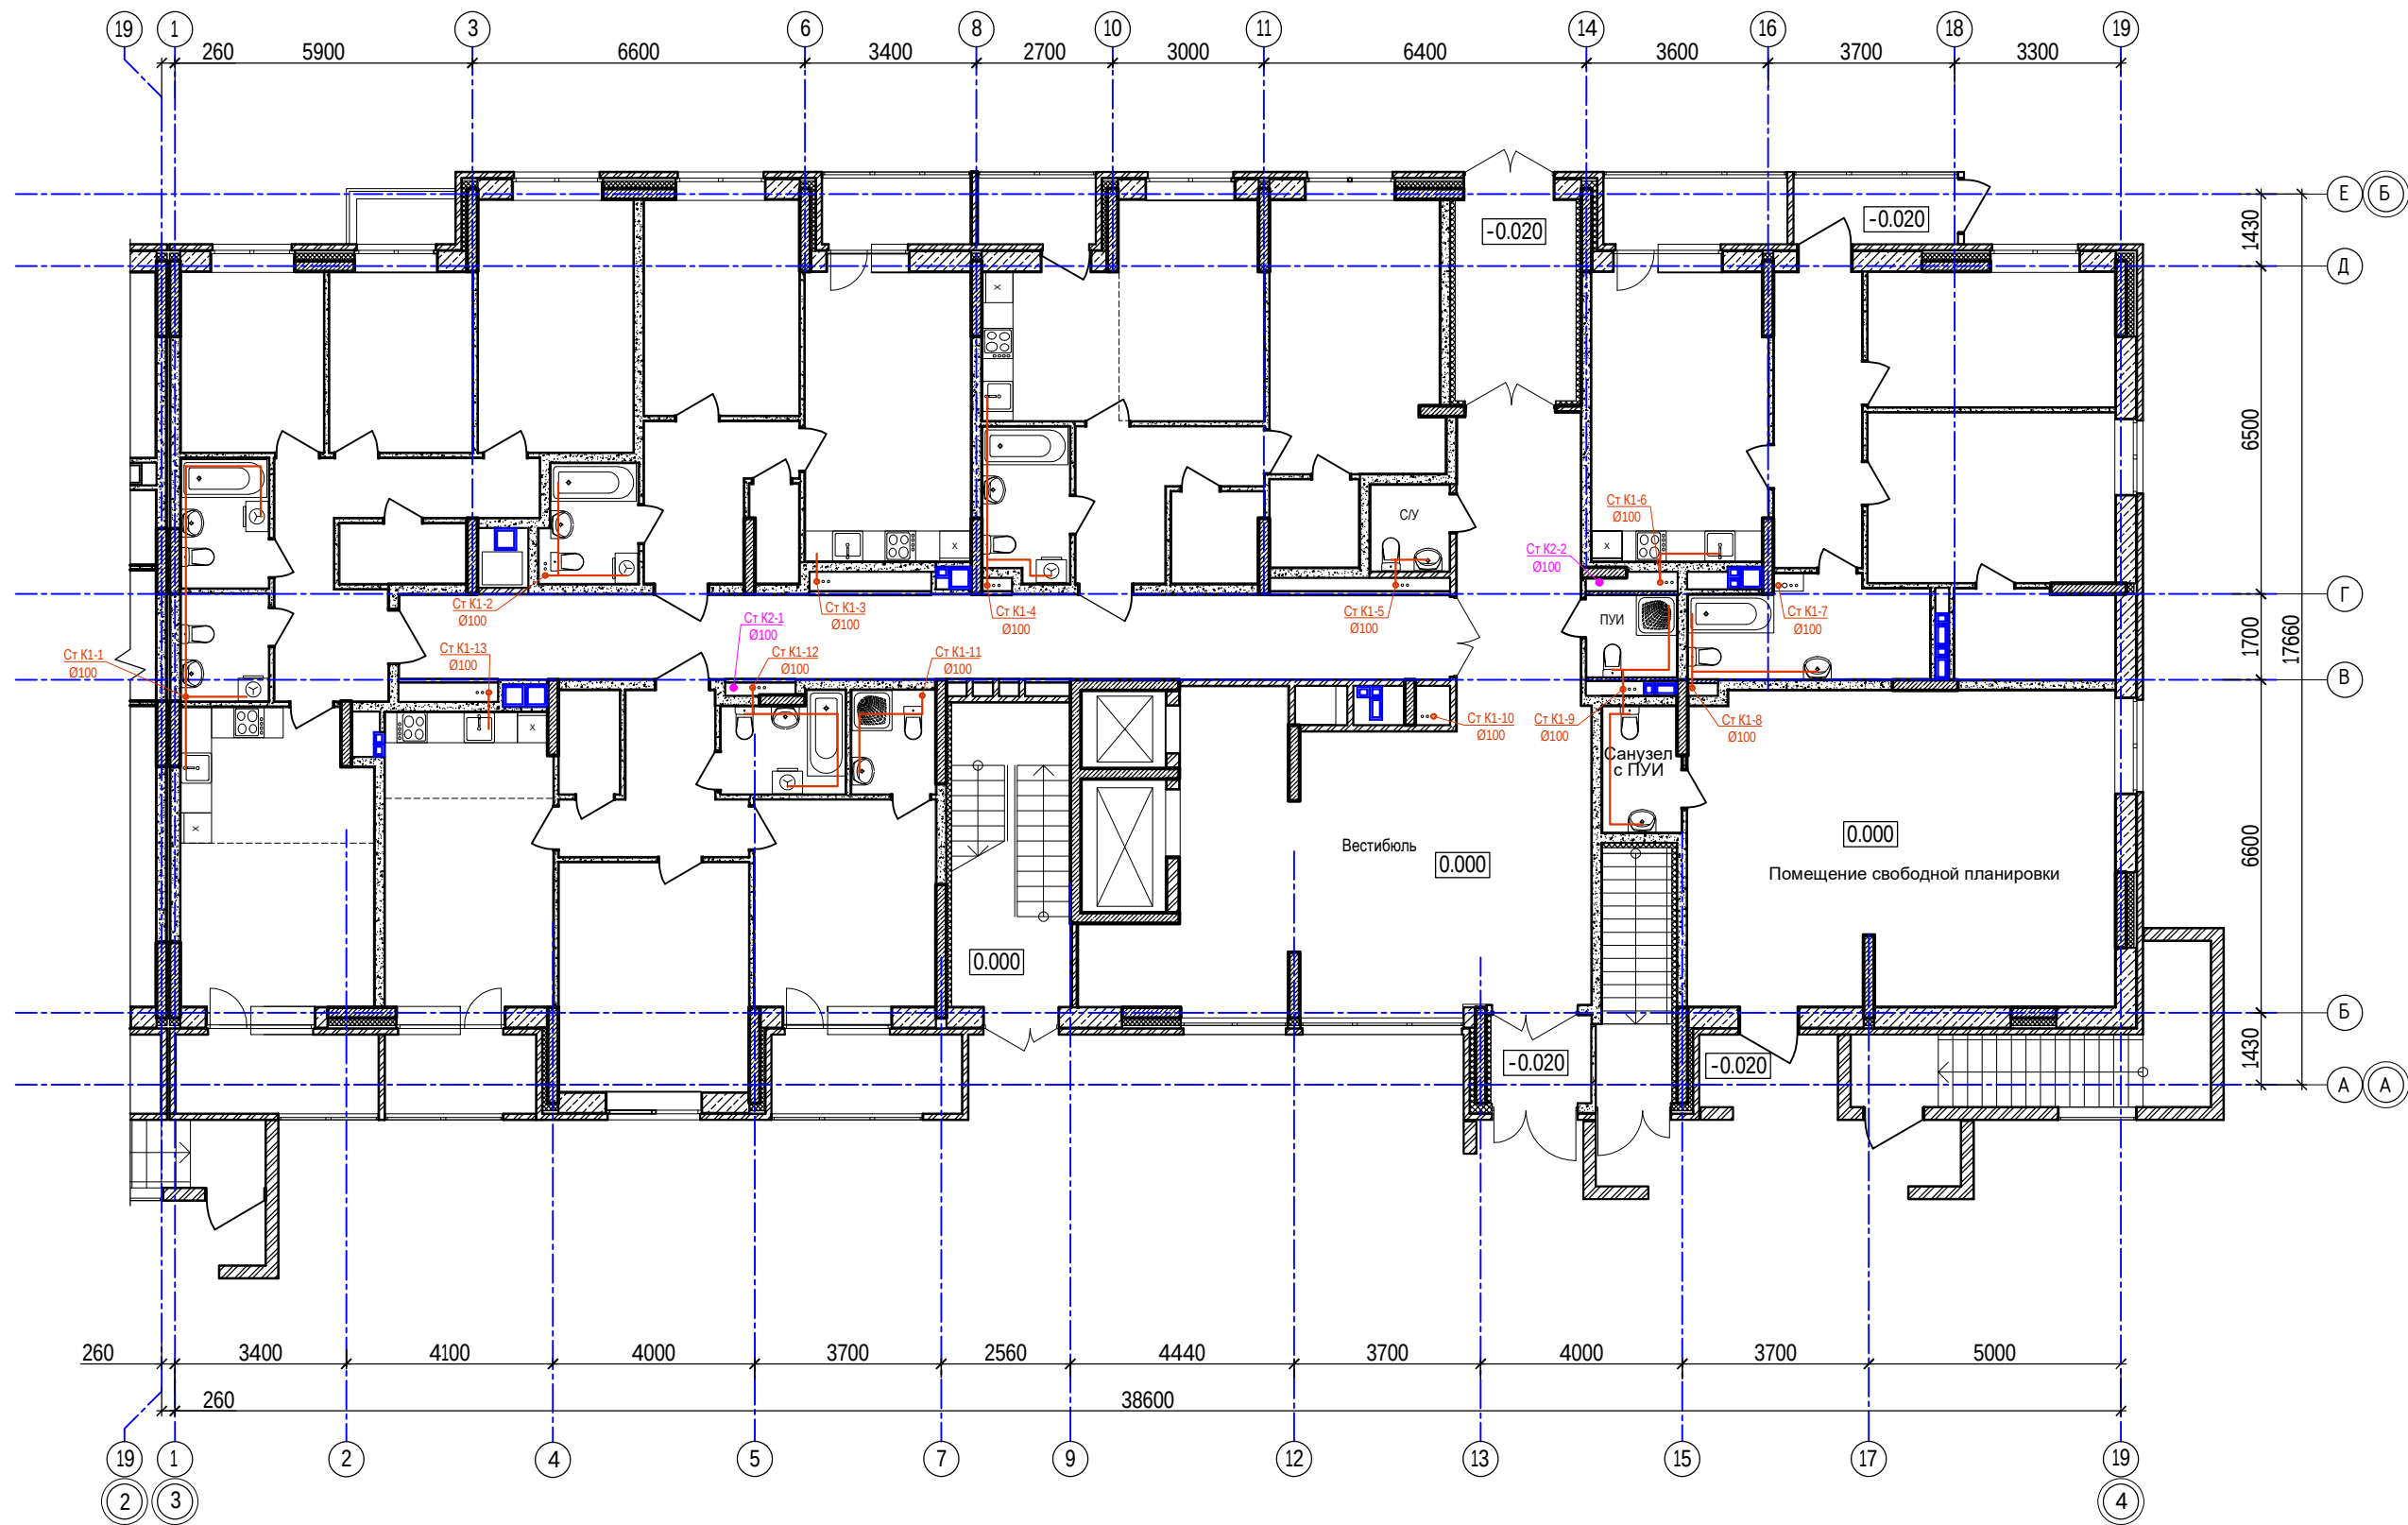


Ситуационный план

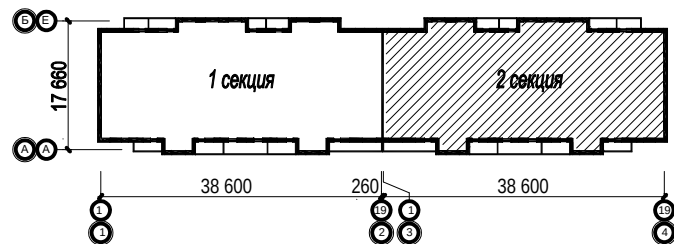


|            |          |       |       |         |       |   |        |                |
|------------|----------|-------|-------|---------|-------|---|--------|----------------|
|            |          |       |       |         |       | 40-20-ВК   |        |                |
|            |          |       |       |         |       | Многоэтажный многоквартирный жилой дом №68 по ул. Новая 8-я в микрорайоне № 17а жилого района "Север" в Октябрьском районе г. Ижевска |        |                |
| Изм.       | Колуч    | Лист  | № док | Подпись | Дата  | Жилой дом   | Стадия | Лист           |
| Разработал | Кочнев   | 01.23 |       |         | 01.23 |   | Р      | 29             |
| Проверил   | Гостюхин |       |       |         | 01.23 |   |        |                |
|            |          |       |       |         |       | План 1-го этажа с сетями водоотведения (секция 2)                                                                                     |        | ООО "ГОРИЗОНТ" |

План 2-го этажа с сетями водоотведения  
(секция 2)

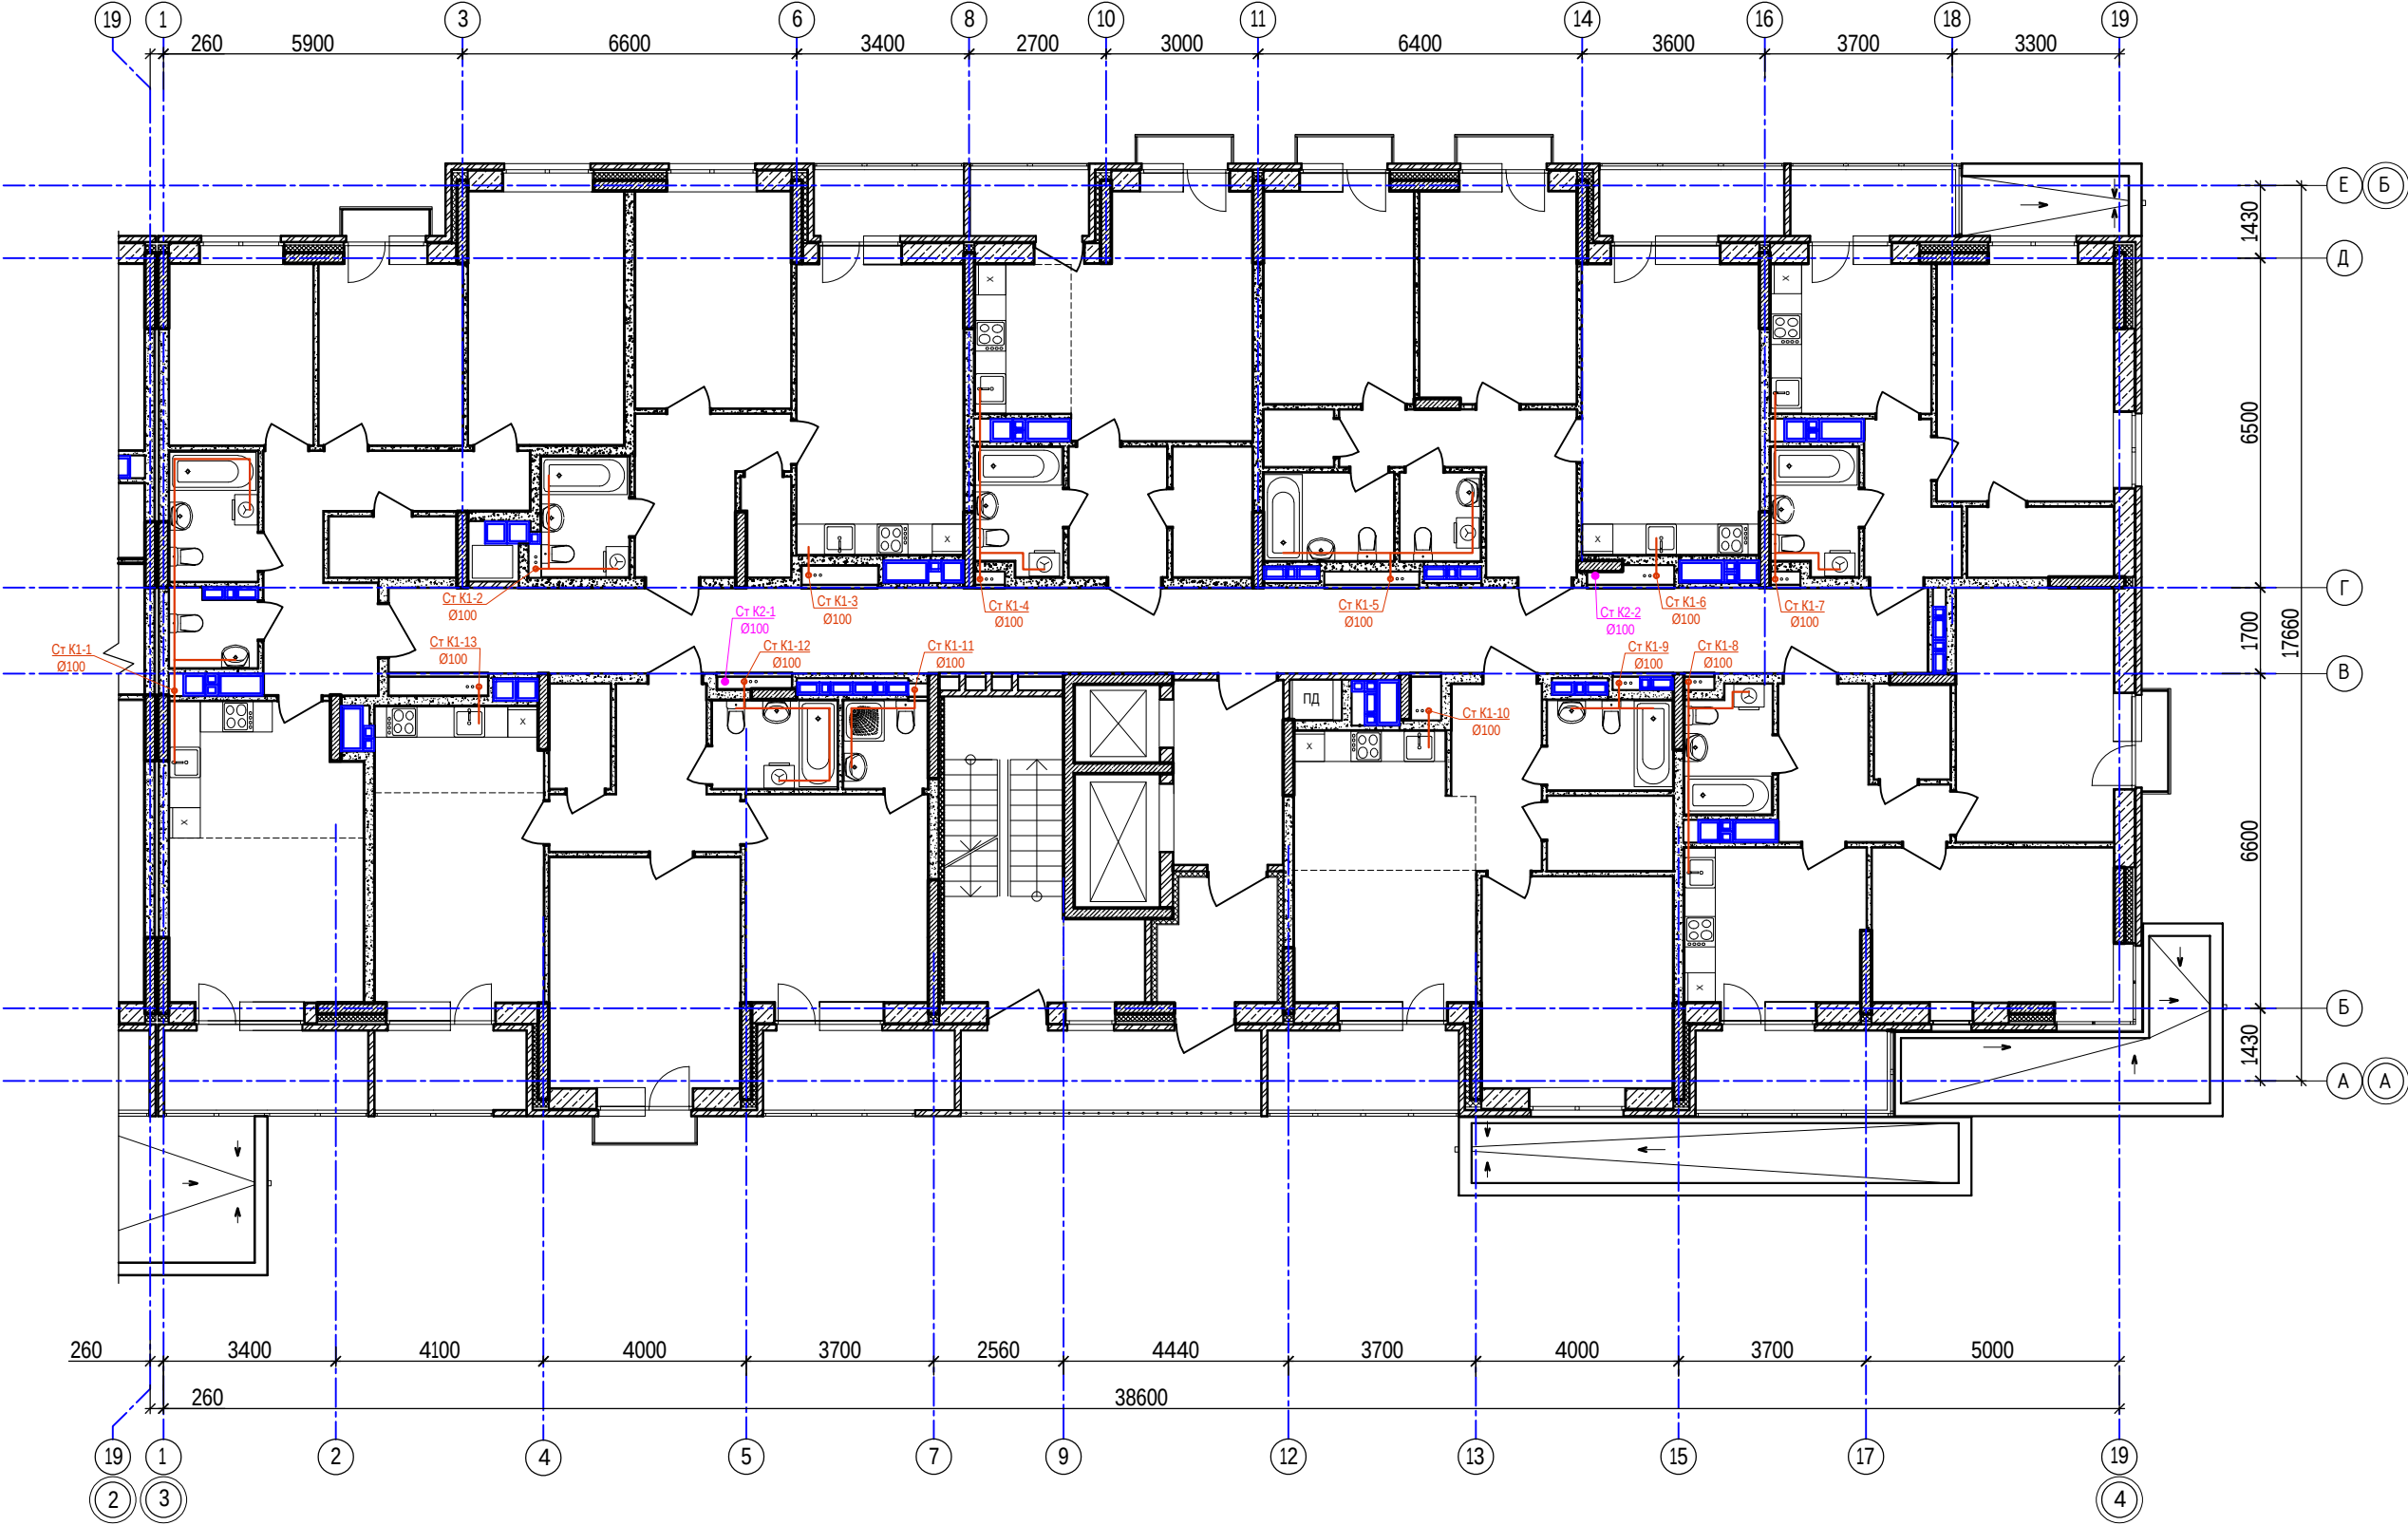


Ситуационный план

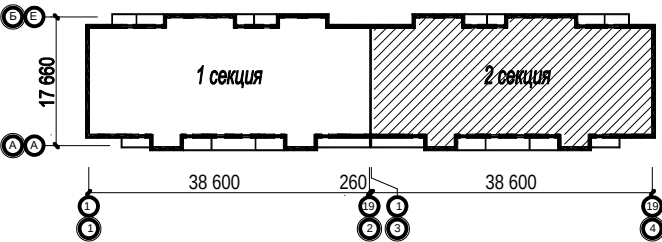


|            |          |      |       |                                                                                       |       |   |                |      |        |
|------------|----------|------|-------|---------------------------------------------------------------------------------------|-------|---|----------------|------|--------|
|            |          |      |       |                                                                                       |       | 40-20-ВК   |                |      |        |
|            |          |      |       |                                                                                       |       | Многоэтажный многоквартирный жилой дом №68 по ул. Новая 8-я в микрорайоне № 17а жилого района "Север" в Октябрьском районе г. Ижевска |                |      |        |
| Изм.       | Кол.уч.  | Лист | № док | Подпись                                                                               | Дата  | Жилой дом   | Стадия         | Лист | Листов |
| Разработал | Кочнев   |      |       |  | 01.23 |   | Р              | 30   |        |
| Проверил   | Гостюхин |      |       |  | 01.23 | План 2-го этажа с сетями водоотведения (секция 2)                                                                                     | ООО "ГОРИЗОНТ" |      |        |
| ГИП        | Гостюхин |      |       |  | 01.23 |   |                |      |        |
|            |          |      |       |                                                                                       |       |   |                |      |        |

План 3-го...16-го этажей с сетями водоотведения  
(секция 2)

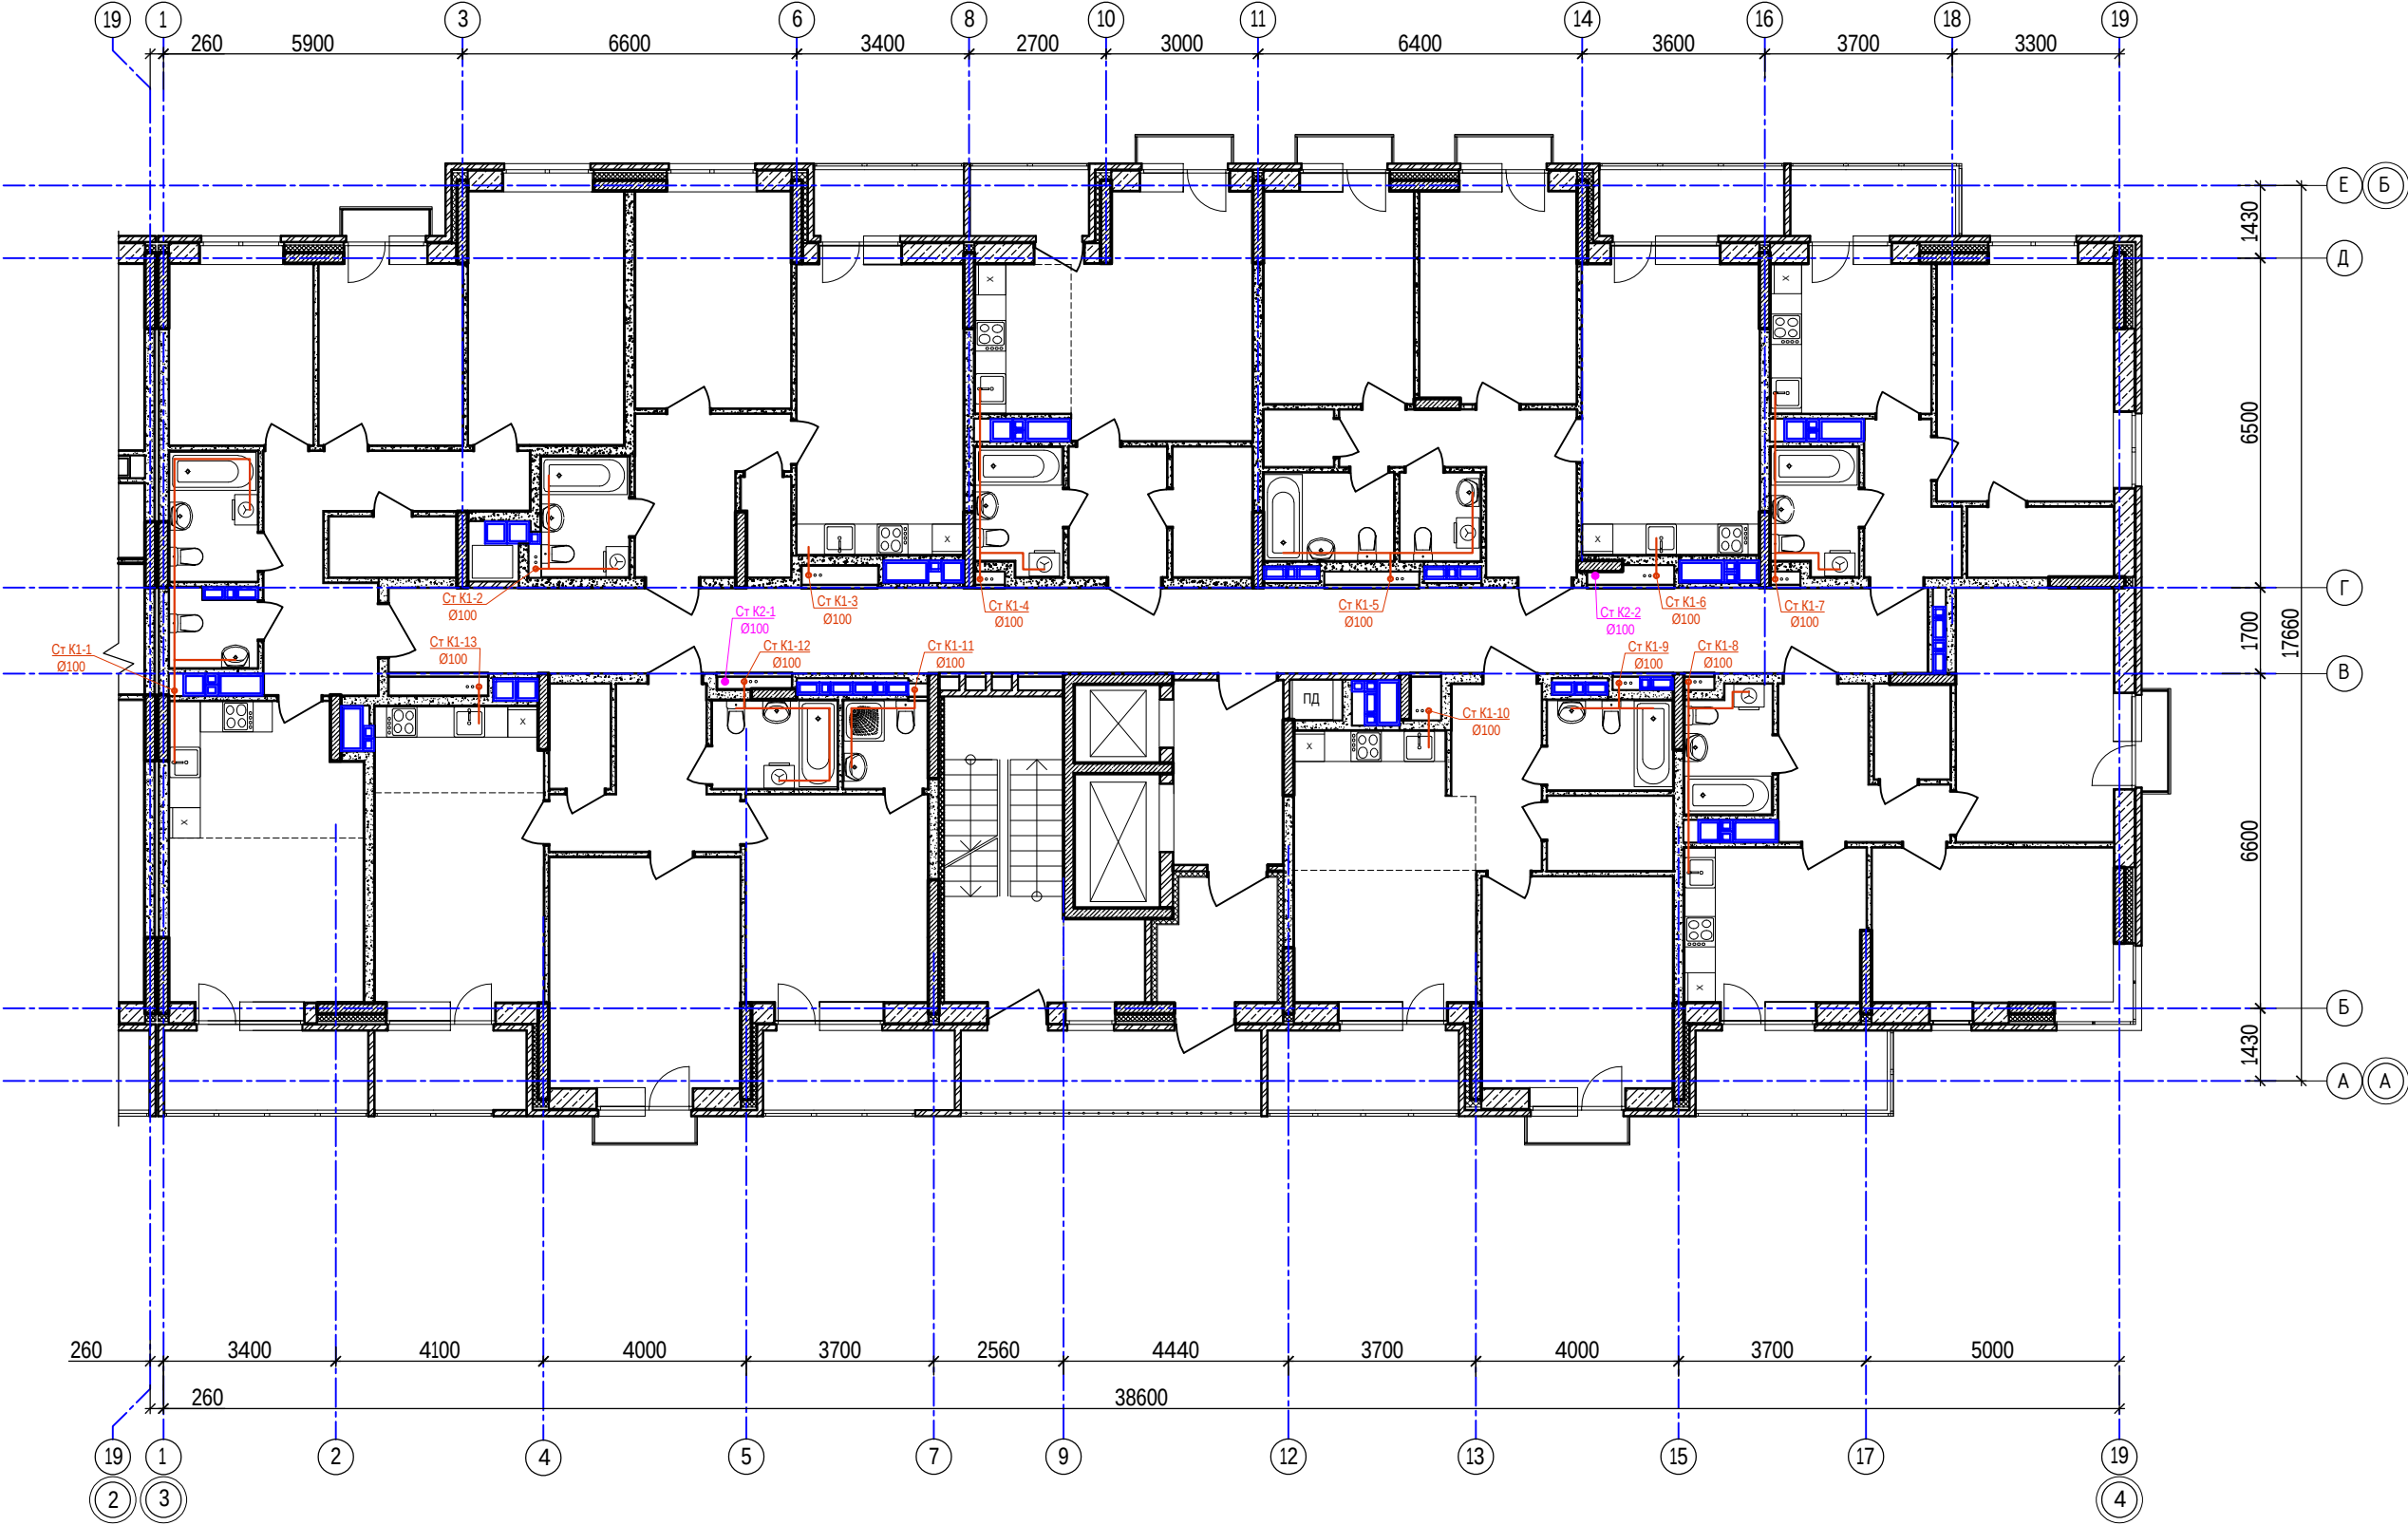


Ситуационный план

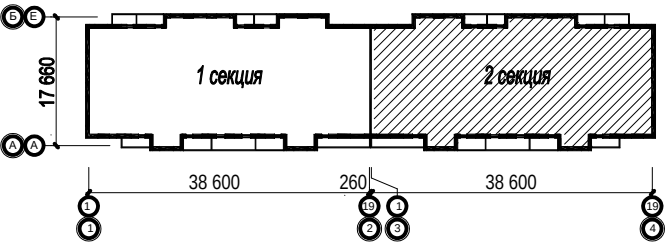


|            |          |      |       |                                                                                       |       |   |                |      |        |
|------------|----------|------|-------|---------------------------------------------------------------------------------------|-------|---|----------------|------|--------|
|            |          |      |       |                                                                                       |       | 40-20-ВК   |                |      |        |
|            |          |      |       |                                                                                       |       | Многоэтажный многоквартирный жилой дом №68 по ул. Новая 8-я в микрорайоне № 17а жилого района "Север" в Октябрьском районе г. Ижевска |                |      |        |
| Изм.       | Кол.уч.  | Лист | № док | Подпись                                                                               | Дата  | Жилой дом   | Стадия         | Лист | Листов |
| Разработал | Кочнев   |      |       |  | 01.23 |   | Р              | 31   |        |
| Проверил   | Гостюхин |      |       |  | 01.23 |   |                |      |        |
| ГИП        | Гостюхин |      |       |  | 01.23 | План 3-го...16-го этажей с сетями водоотведения (секция 2)                                                                            | ООО "ГОРИЗОНТ" |      |        |



План на отм. +51.900 с сетями водоотведения  
(секция 2)

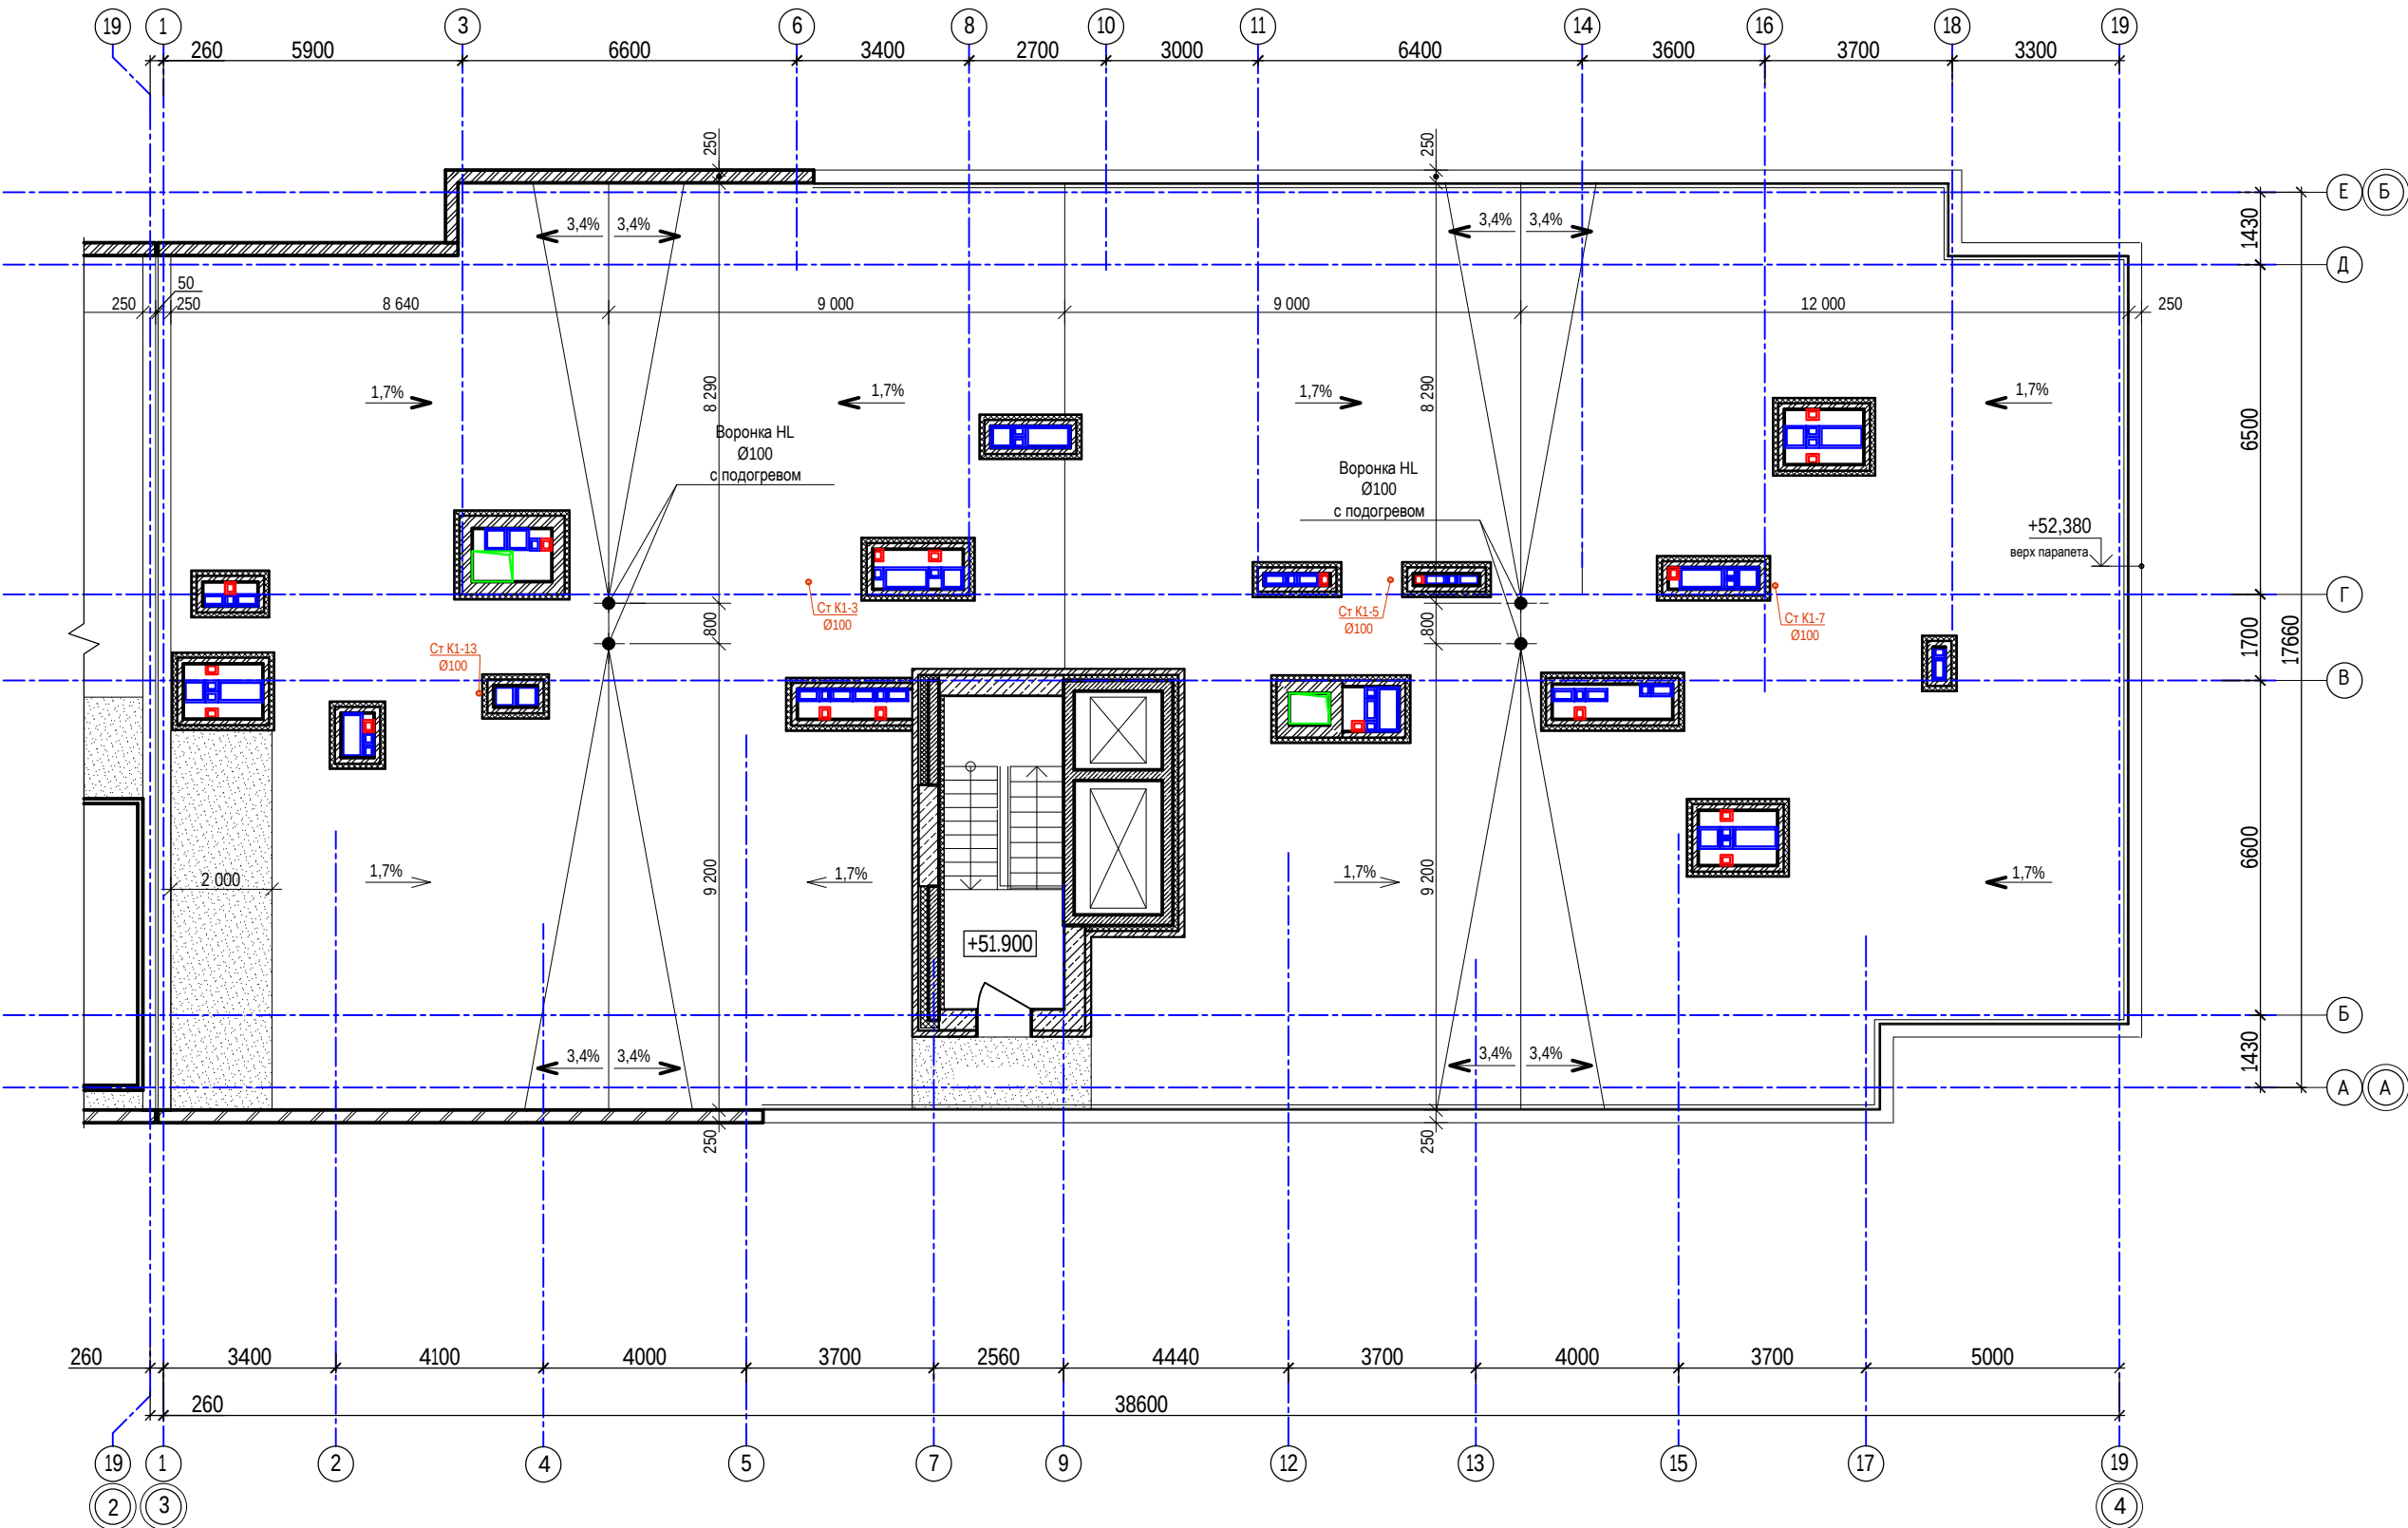

Ситуационный план

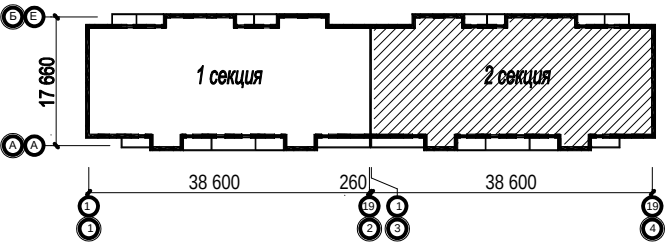

|            |          |       |       |         |      |   |        |                |
|------------|----------|-------|-------|---------|------|---|--------|----------------|
|            |          |       |       |         |      | 40-20-ВК   |        |                |
|            |          |       |       |         |      | Многоэтажный многоквартирный жилой дом №68 по ул. Новая 8-я в микрорайоне № 17а жилого района "Север" в Октябрьском районе г. Ижевска |        |                |
| Изм.       | Колуч    | Лист  | № док | Подпись | Дата | Жилой дом   | Стадия | Лист           |
| Разработал | Кочнев   | 01.23 |       |         |      |   | Р      | 33             |
| Проверил   | Гостюхин | 01.23 |       |         |      |   |        |                |
| ГИП        | Гостюхин | 01.23 |       |         |      | План на отм. +51.900 с сетями водоотведения (секция 2)                                                                                |        | ООО "ГОРИЗОНТ" |



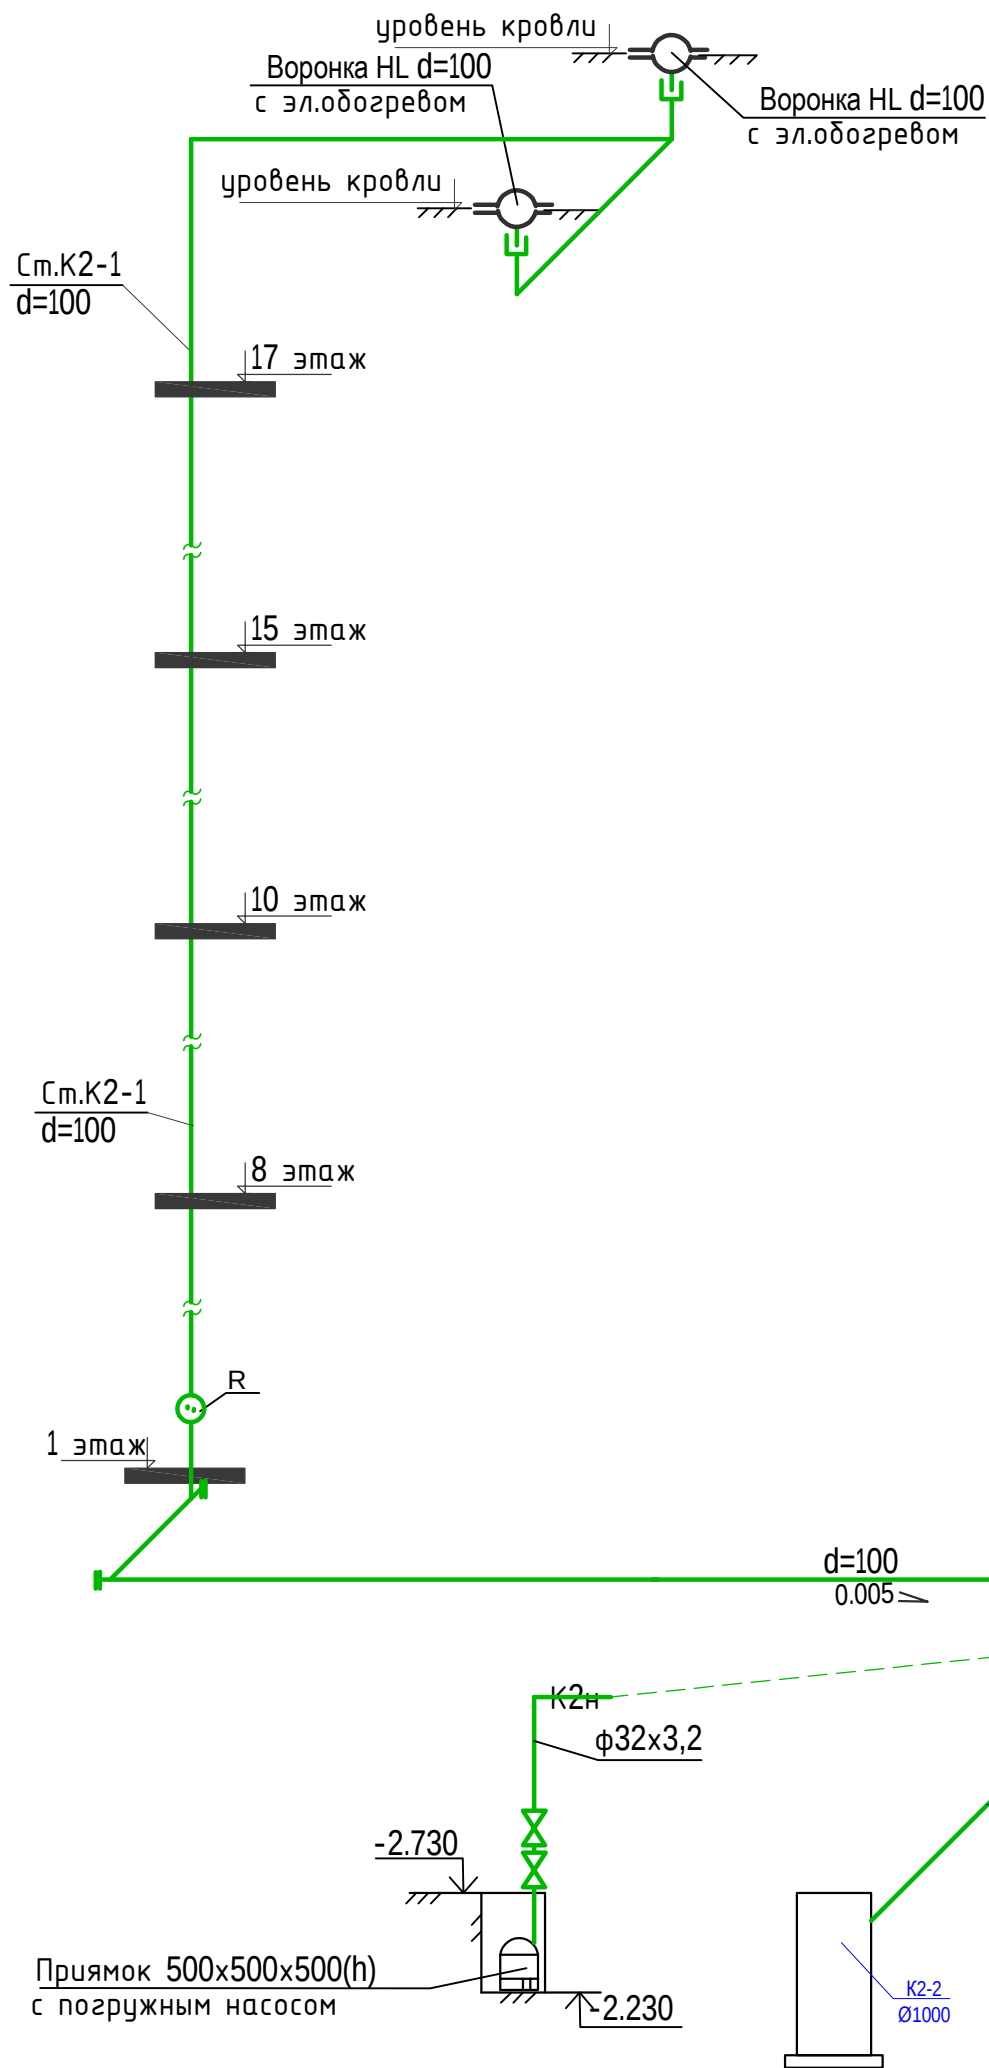


Схема К2, К2н (секция 1)

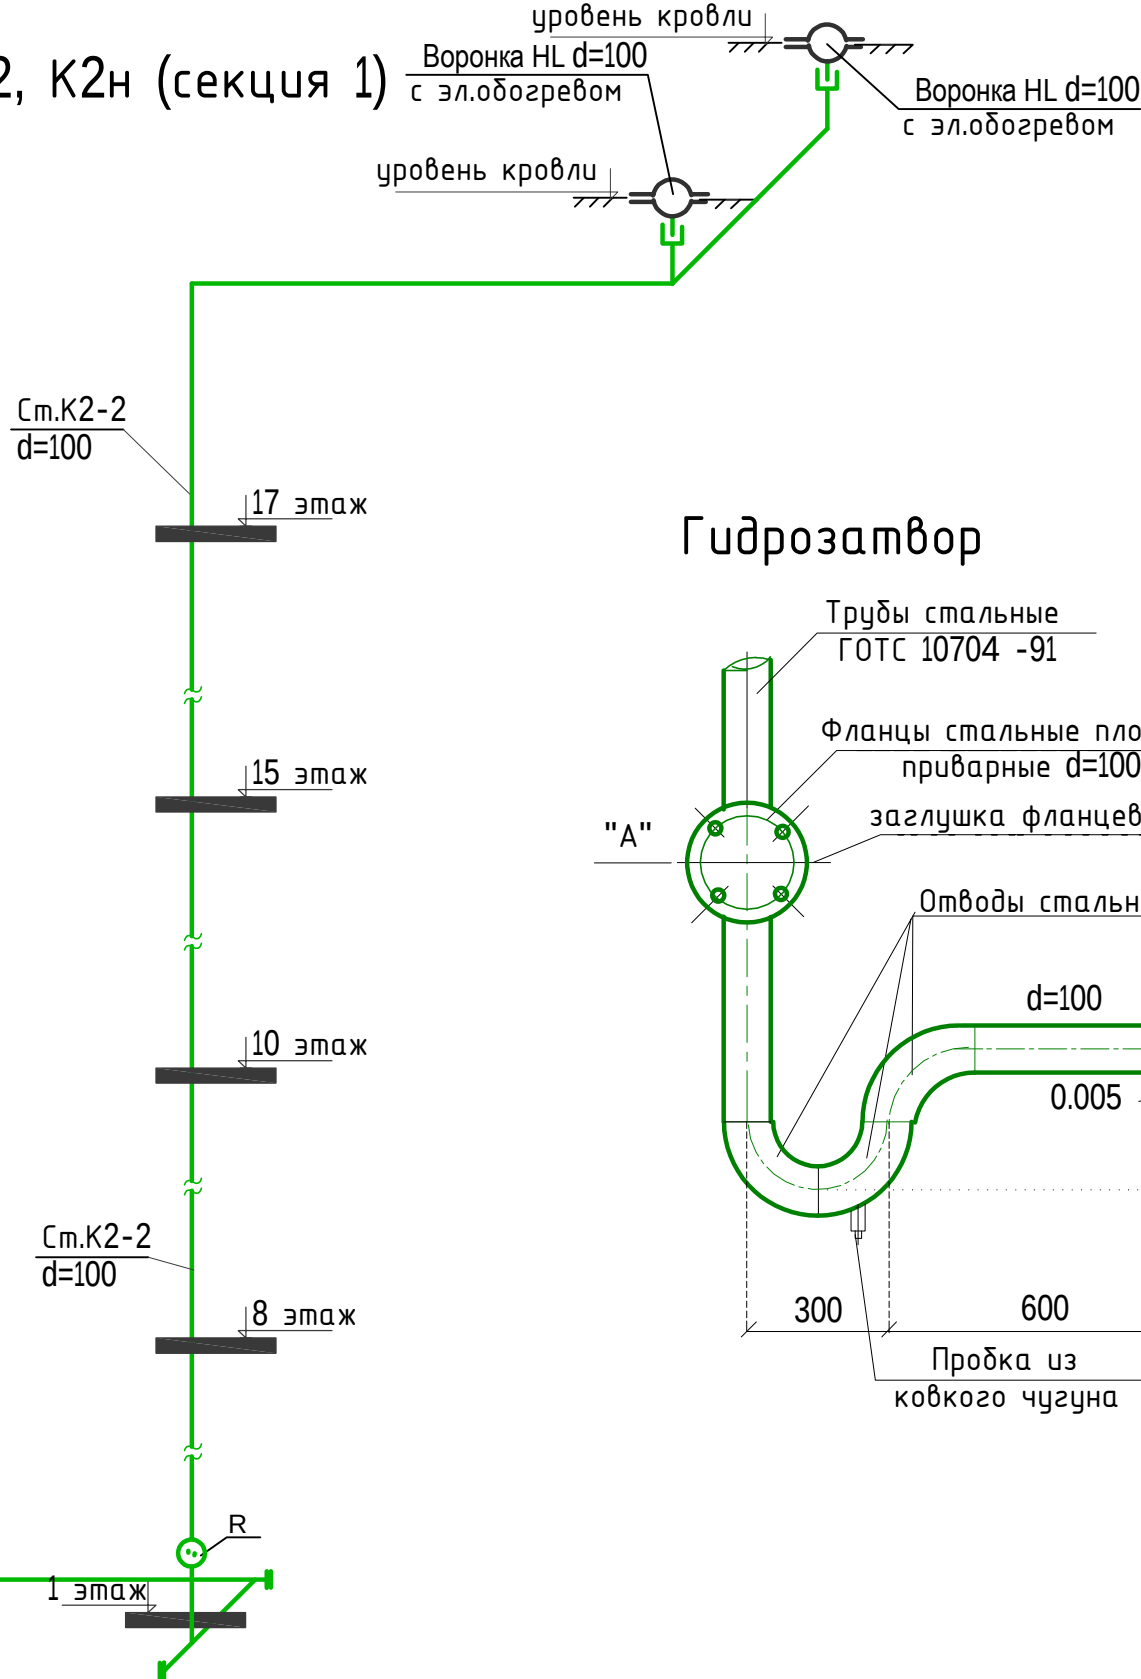


Гидрозатвор

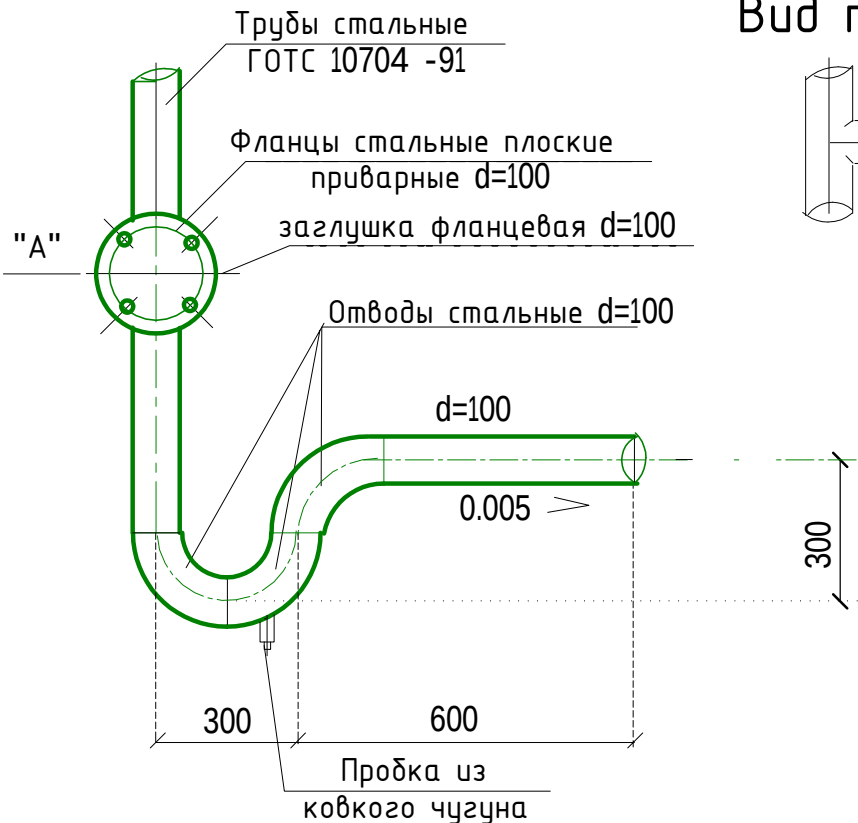


|            |        |          |       |         |       |   |                |      |        |
|------------|--------|----------|-------|---------|-------|---|----------------|------|--------|
|            |        |          |       |         |       | 40-20-ВК   |                |      |        |
|            |        |          |       |         |       | Многоэтажный многоквартирный жилой дом №68 по ул. Новая 8-я в микрорайоне № 17а жилого района "Север" в Октябрьском районе г. Ижевска |                |      |        |
| Изм.       | Кол.уч | Лист     | № док | Подпись | Дата  | Жилой дом   | Стадия         | Лист | Листов |
| Разработал |        | Кочнев   |       |         | 01.23 |   | Р              | 34   |        |
| Проверил   |        | Гостюхин |       |         | 01.23 | Схема К2, К2н (секция 1)   | ООО "ГОРИЗОНТ" |      |        |
| ГИП        |        | Гостюхин |       |         | 01.23 |   |                |      |        |




Прокладка трубопроводов K1  
через перекрытия

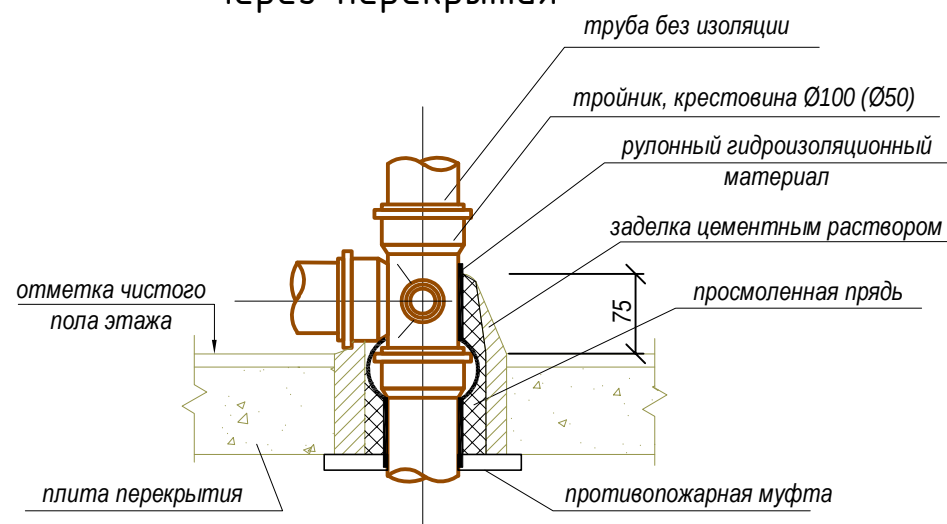


Деталь ревизии системы K2

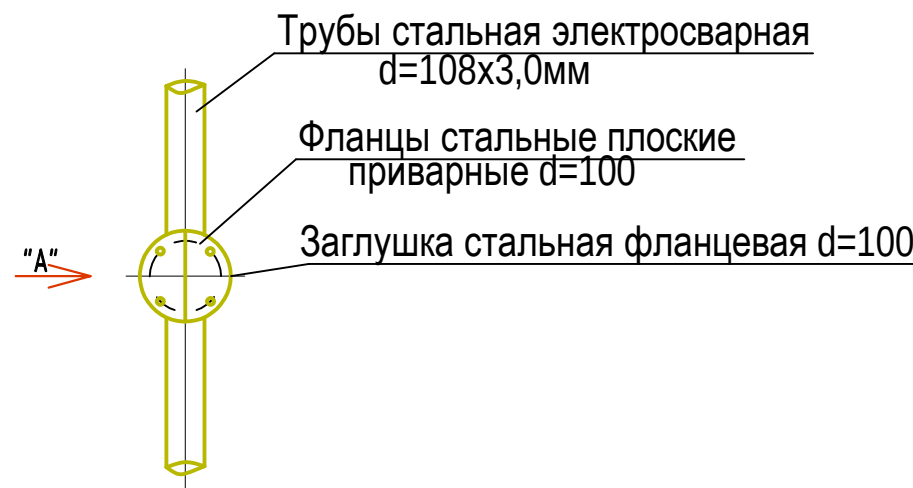

Вид по "А"

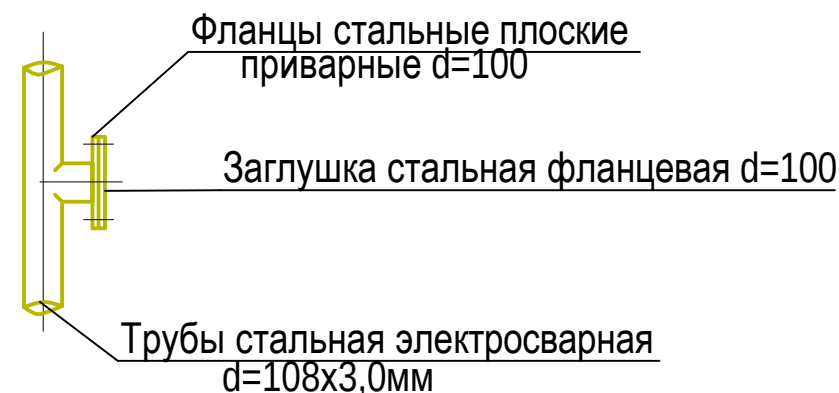

Узел прокладки стояков  
через перекрытия

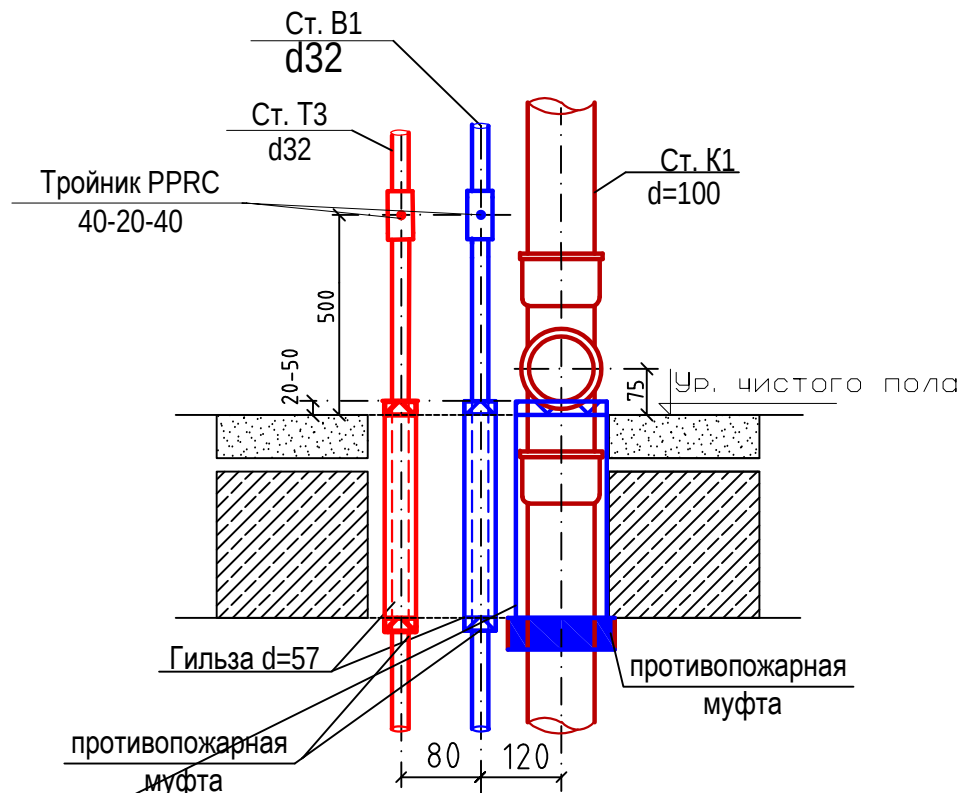



Примечания:

1. Для доступа к ревизиям и запорной арматуре установить съемные лицевые панели.
2. В местах прохода через строительные конструкции стояки проложить в гильзах диаметр которых на 20-30мм превышает наружный диаметр трубопровода.
3. Зазор следует заполнить мягким негорючим материалом.
4. Верхний конец гильзы должен выступать над перекрытием на 5- 10мм.
5. Места прохода стояков через перекрытия заделать цементным раствором на всю толщину перекрытия. Зазоры в отверстиях между сантехническим стояком и по периметру гильз заделываются раствором марки М200. Можно их заделать пескобетоном. Зазоры между стояками и гильзами заделываются негорючим звукоизоляционным материалом типа минеральной ваты.
6. Пространство между корпусом гильзы и пропускаемой через нее грубой заполняется набивкой, марки ЛП ГОСТ 5152-21 из лубяных Волокон, пропитанная антифрикционным составом, графитированная, с однослойным вложением сердечника или резиновый шнур по гост 6467-79.

Для прохода труб K1 через строительные конструкции необходимо предусматривать гильзы из листовой стали t=0,5-0,7мм. Внутренний диаметр гильзы должен быть на 5-10 мм больше наружного диаметра прокладываемой трубы. Зазор между трубой и гильзой необходимо заделать мягким негорючим материалом, допускающим перемещение трубы вдоль продольной оси.

|            |        |      |          |                                                                                       |       |   |                |      |        |
|------------|--------|------|----------|---------------------------------------------------------------------------------------|-------|---|----------------|------|--------|
|            |        |      |          |                                                                                       |       | 40-20-ВК   |                |      |        |
|            |        |      |          |                                                                                       |       | Многоэтажный многоквартирный жилой дом №68 по ул. Новая 8-я в микрорайоне № 17а жилого района "Север" в Октябрьском районе г. Ижевска |                |      |        |
| Изм.       | Кол.уч | Лист | № док    | Подпись                                                                               | Дата  | Жилой дом   | Стадия         | Лист | Листов |
| Разработал |        |      | Кочнев   |  | 01.23 |   | Р              | 36   |        |
| Проверил   |        |      | Гостюхин |  | 01.23 |   |                |      |        |
|            |        |      |          |                                                                                       |       | Прокладка трубопроводов K1 через перекрытия                                                                                           | ООО "ГОРИЗОНТ" |      |        |
| ГИП        |        |      | Гостюхин |  | 01.23 |   |                |      |        |
|            |        |      |          |                                                                                       |       |   |                |      |        |

11

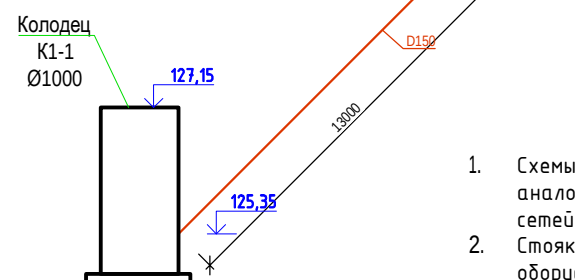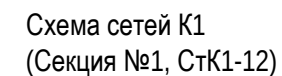

- [illegible]

Схема сетей К1 (Секция №2)


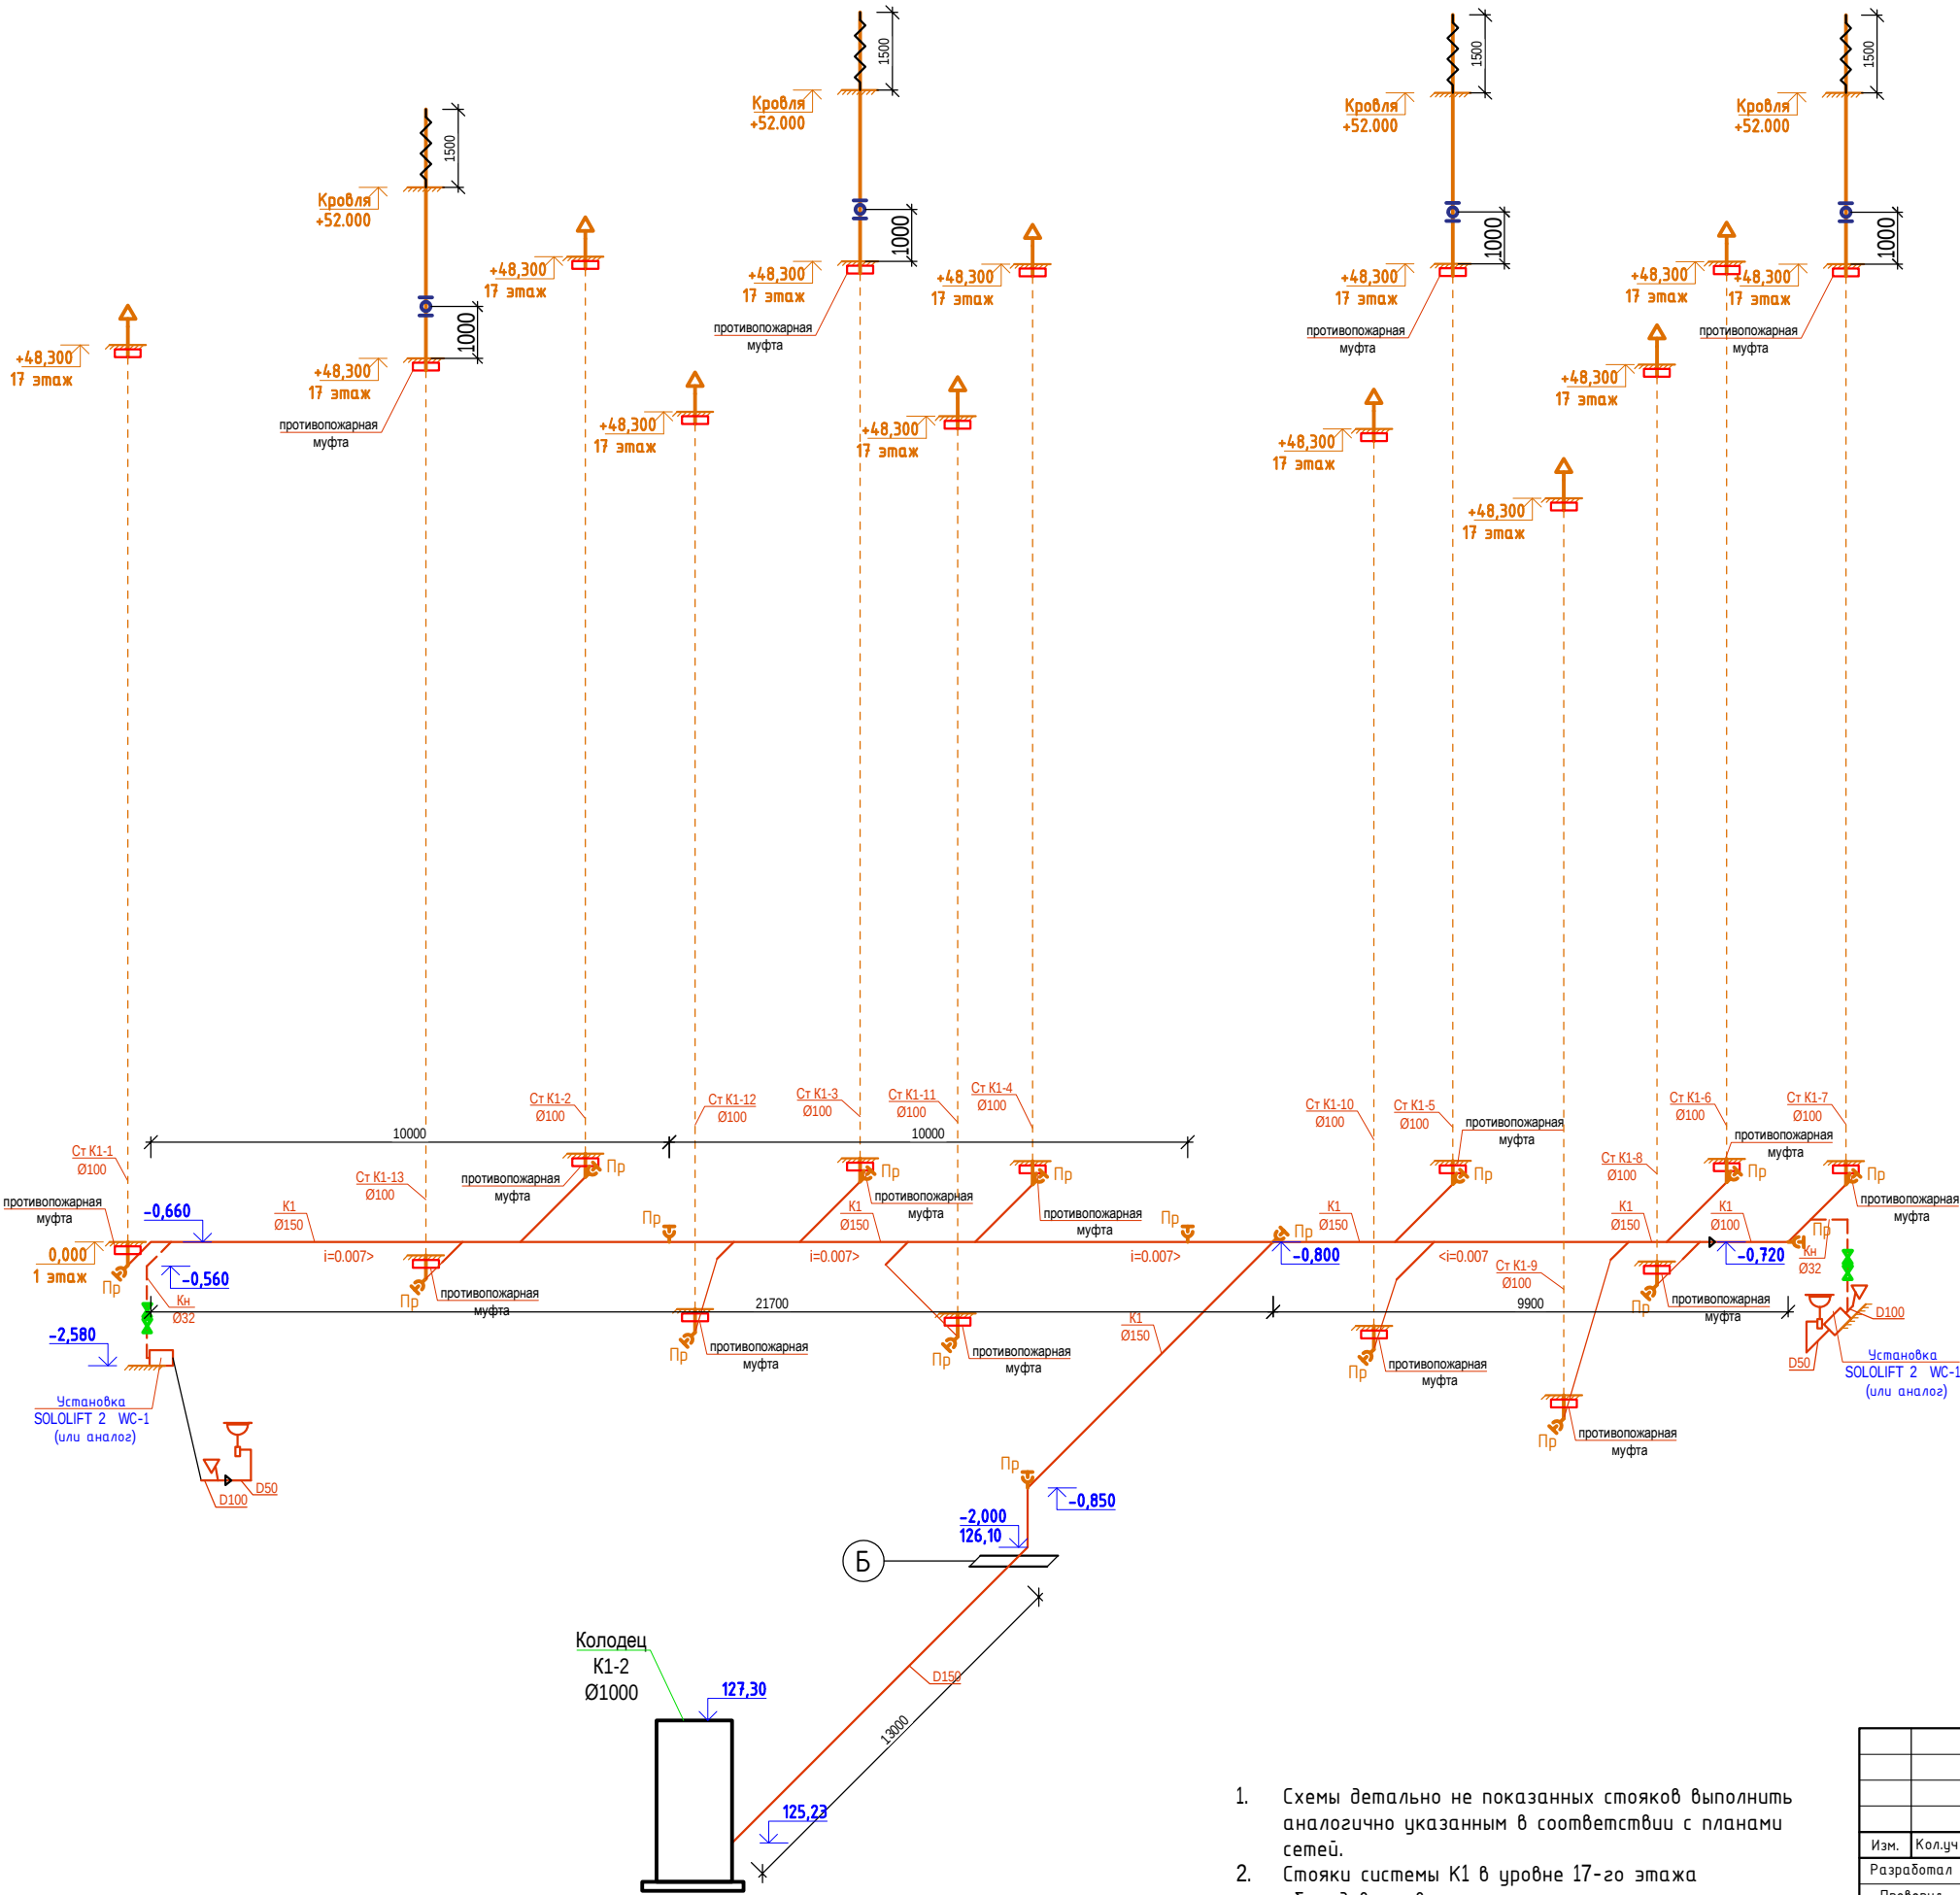


Схема сетей Т95, Т96 (Секция №1)

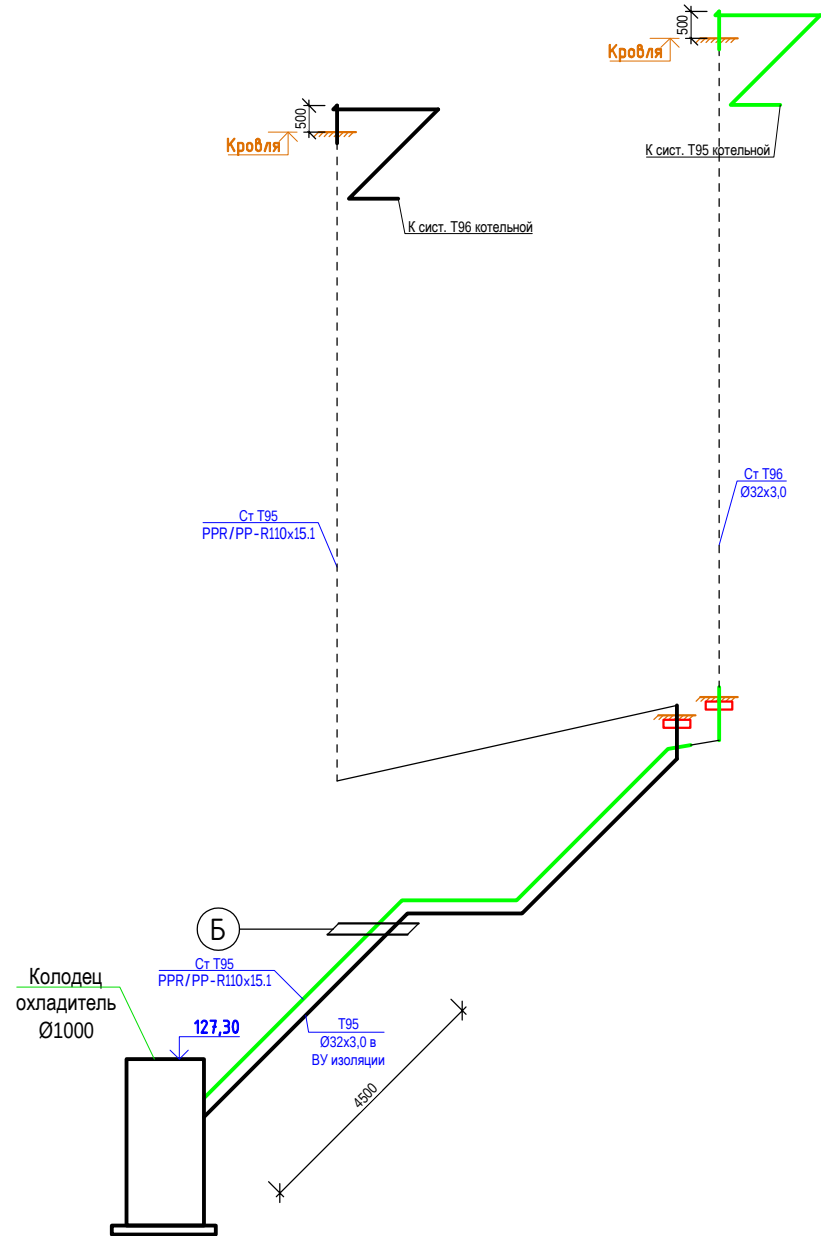

1. Схемы детально не показанных стояков выполнить аналогично указанным в соответствии с планами сетей.
2. Стояки системы К1 в уровне 17-го этажа оборудованы вакуумными клапанами, за исключением стояков К1-3, К1-5, К1-7, К1-13.

|            |          |      |       |                                                                                       |       |   |                |      |        |
|------------|----------|------|-------|---------------------------------------------------------------------------------------|-------|---|----------------|------|--------|
|            |          |      |       |                                                                                       |       | 40-20-ВК   |                |      |        |
|            |          |      |       |                                                                                       |       | Многоэтажный многоквартирный жилой дом №68 по ул. Новая 8-я в микрорайоне № 17а жилого района "Север" в Октябрьском районе г. Ижевска |                |      |        |
| Изм.       | Кол.уч.  | Лист | № док | Подпись                                                                               | Дата  | Жилой дом   | Стадия         | Лист | Листов |
| Разработал | Кочнев   |      |       |  | 01.23 |   | Р              | 38   |        |
| Проверил   | Гостюхин |      |       |  | 01.23 |   |                |      |        |
| ГИП        | Гостюхин |      |       |  | 01.23 | Схема сетей К1 (Секция №2), Схема сетей Т95, Т96 (Секция №1)                                                                          | ООО "ГОРИЗОНТ" |      |        |
|            |          |      |       |                                                                                       |       |   |                |      |        |

| |
|---|
| |
|---|

|                |  | Позиция                                                                 | Наименование и техническая характеристика         | Тип, марка, обозначение документа, опросного листа | Код оборудования, изделия, материала | Завод – изготовитель | Единица измерения | Количество | Масса единицы, кг | Примечания      |
|----------------|--|-------------------------------------------------------------------------|---------------------------------------------------|----------------------------------------------------|--------------------------------------|----------------------|-------------------|------------|-------------------|-----------------|
|                |  | 1                                                                       | 2                                                 | 3                                                  | 4                                    | 5                    | 6                 | 7          | 8                 | 9               |
|                |  |                                                                         | Смеситель наворотный для мойки                    | ГОСТ 25809-19                                      | См-МОЦБА                             |                      | шт.               | 133        |                   |                 |
|                |  |                                                                         | Подводка гибкая d ½" l=0,8м, мет.оплетка          |                                                    |                                      |                      | шт.               | 266        |                   |                 |
|                |  |                                                                         | Комбинированная муфта пп/латунь d20-1'2'          |                                                    | МНР 20-1/2                           |                      | шт.               | 266        |                   |                 |
|                |  |                                                                         | Кран муфтовый, шаровой d ½" вн.р-нар.р            |                                                    | 1δ27п1                               |                      | шт.               | 131        |                   |                 |
|                |  |                                                                         | Комбинированная муфта пп/латунь d20-1'2'          |                                                    | МНР 20-1/2                           |                      | шт.               | 131        |                   |                 |
|                |  |                                                                         | Кран муфтовый, шаровой d ½" вн.р-нар.р            |                                                    | 1δ27п1                               |                      | шт                | 133        |                   |                 |
|                |  |                                                                         | Комбинированная муфта пп/латунь d20-1'2'          |                                                    | МНР 20-1/2                           |                      | шт                | 133        |                   |                 |
|                |  |                                                                         | Устройство внутриквартирного пожаротушения «Роса» | ЧВП 0,01-1,0-0,091 КШ 19-20.04                     |                                      |                      | шт                | 133        |                   |                 |
|                |  |                                                                         | Поддон душевой 900х900                            | ГОСТ 1154-80                                       | ПДСм 900                             |                      | шт                | 32         |                   |                 |
|                |  |                                                                         | Смеситель настенный для ванны                     | ГОСТ 25809-19                                      | Тип См-ВОРНШЛА                       |                      | шт                | 32         |                   |                 |
|                |  | Сифон пластмассовый D50 с гофрой, напольный                             | ГОСТ 23289-94                                     | СВПГ                                               |                                      | шт                   | 32                |            |                   |                 |
|                |  | Комбинированная муфта угловая, с креплением на стену пп/латунь d20-1'2' |                                                   | УзКрНР 20-1/2                                      |                                      | шт                   | 64                |            |                   |                 |
|                |  | <u>Трудная разводка по квартирам Система ХВС</u>                        |                                                   |                                                    |                                      |                      |                   |            |                   |                 |
|                |  | <u>Секция 1</u>                                                         |                                                   |                                                    |                                      |                      |                   |            |                   |                 |
|                |  |                                                                         | Труба PPRC PN10 Dн20мм (Dy15)                     | ТУ 2248-004-88742502-2002                          |                                      |                      | п.м.              | 2159       |                   |                 |
|                |  |                                                                         | Тройник PPRC D40-20                               |                                                    |                                      |                      | шт                | 238        |                   |                 |
|                |  |                                                                         | Тройник PPRC D20-20                               |                                                    |                                      |                      | шт                | 748        |                   |                 |
|                |  |                                                                         | Отвод PPRC D20-90гард                             |                                                    |                                      |                      | шт                | 748        |                   |                 |
|                |  |                                                                         | Муфта п/п D20                                     |                                                    |                                      |                      | шт                | 748        |                   |                 |
| Взам инв №     |  |                                                                         | Опора п/п D20 (кронштейн)                         |                                                    | КР.S.1620                            |                      | шт                | 2500       |                   |                 |
|                |  |                                                                         | Скоба п/п (отвод) d20                             |                                                    | ВТр.793.0.020                        |                      | шт                | 549        |                   |                 |
|                |  |                                                                         | Муфта пожарная Dн40                               |                                                    | ОГНЕЗА ПМ-32                         |                      | п.м.              | 238        |                   |                 |
| Подпись и дата |  |                                                                         | Гильза стальная d 60х3,0 l=300мм                  | ГОСТ 3262-75                                       |                                      |                      | шт                | 238        |                   |                 |
|                |  |                                                                         | Хомут металлич. Ду 40/46 (1 1/4") М8              |                                                    |                                      |                      | шт                | 714        |                   |                 |
|                |  |                                                                         | Труба PPRC PN20 Рандом Сополимер дн40х5,5 (Dy32)  |                                                    |                                      |                      | п.м.              | 728        |                   | стояки (14шт.)  |
|                |  |                                                                         | Изоляция К-flex: D42х9мм                          |                                                    |                                      |                      | п.м.              | 728        |                   | допустим аналог |
|                |  |                                                                         | Муфта 32 (PPRC) для полипропиленовых              |                                                    |                                      |                      | шт                | 476        |                   | для НО          |
| Инв. № подл    |  |                                                                         |                                                   |                                                    |                                      |                      |                   |            |                   |                 |
|                |  |                                                                         |                                                   |                                                    |                                      |                      |                   |            |                   |                 |

|      |      |          |       |      |             |  |  |  |  |      |
|------|------|----------|-------|------|-------------|--|--|--|--|------|
|      |      |          |       |      | 40-20-ВК.СО |  |  |  |  | Лист |
| Изм. | Лист | № докум. | Подп. | Дата |             |  |  |  |  | 2    |

[illegible]

|                |  |  | Позиция                                                 | Наименование и техническая характеристика   | Тип, марка, обозначение документа, опросного листа | Код оборудования, изделия, материала | Завод – изготовитель | Единица измерения | Количество | Масса единицы, кг | Примечания      |
|----------------|--|--|---------------------------------------------------------|---------------------------------------------|----------------------------------------------------|--------------------------------------|----------------------|-------------------|------------|-------------------|-----------------|
|                |  |  | 1                                                       | 2                                           | 3                                                  | 4                                    | 5                    | 6                 | 7          | 8                 | 9               |
|                |  |  |                                                         | Фланец приварной D100 стальной плоский      | ГОСТ 12820-80                                      |                                      |                      | шт.               | 32         |                   |                 |
|                |  |  |                                                         | Отвод стальной приварной d100 на 90 град    | ГОСТ 17375-2001                                    |                                      |                      | шт.               | 29         |                   |                 |
|                |  |  |                                                         | Тройник стальной приовражной D114x114       |                                                    |                                      |                      | шт.               | 29         |                   |                 |
|                |  |  |                                                         | Кран шаровой фланцевый полно проходной D100 |                                                    | КШ.Ц.Ф.100.016.02                    |                      | шт                | 8          |                   | насосная        |
|                |  |  |                                                         | Фланец приварной D100 стальной плоский      | ГОСТ 12820-80                                      |                                      |                      | шт.               | 24         |                   | насосная        |
|                |  |  |                                                         | Обратный клапан межфланцевый Ду100 Ру16     |                                                    | 16нж10нж                             |                      | шт.               | 6          |                   | насосная        |
|                |  |  |                                                         | Головка муфтовая ГМ-80                      | ГОСТР 53279-2009                                   |                                      |                      | шт.               | 2          |                   |                 |
|                |  |  |                                                         | Заглушка пожарная ГЗ-80                     | ГОСТР 53279-2009                                   |                                      |                      | шт.               | 2          |                   |                 |
|                |  |  |                                                         | Переход стальной 80x100                     | ГОСТ 17376-2001                                    |                                      |                      | шт.               | 2          |                   |                 |
|                |  |  |                                                         | Кран шаровой фланцевый D100                 |                                                    | 16нж10нж                             |                      | шт.               | 2          |                   | к ГМ            |
|                |  |  |                                                         | Отвод стальной приварной d50 на 90 град     | ГОСТ 17375-2001                                    |                                      |                      | шт.               | 6          |                   |                 |
|                |  |  |                                                         | Переход стальной 50x100                     | ГОСТ 17376-2001                                    |                                      |                      | шт.               | 6          |                   |                 |
|                |  |  | Труба стальная водогазопроводная d42,3x3,2мм оц. (Dy32) | ГОСТ 3262-75                                |                                                    |                                      | п.м.                 | 20                |            | к стоякам         |                 |
|                |  |  | Труба PPRC PN20 Рандом Сополимер dn32x5,4 (Dy25)        |                                             |                                                    |                                      | п.м.                 | 20                |            | к пол.кр.         |                 |
|                |  |  | Кран шаровой муфтовый D32 (1 1/2") valtec               |                                             | VT.214.N.08                                        |                                      | шт.                  | 19                |            |                   |                 |
|                |  |  | Переходник п/п-латунь с накидной гайкой 40x1 1/2"       |                                             | VTr.762.0.04008                                    |                                      | шт.                  | 19                |            |                   |                 |
|                |  |  | Труба PPRC PN20 Рандом Сополимер dn40x5,5 (Dy32)        |                                             |                                                    |                                      | п.м.                 | 10                |            | к стоякам         |                 |
|                |  |  | Тройник п/п d40                                         |                                             |                                                    |                                      | шт.                  | 14                |            |                   |                 |
|                |  |  | Переходник п/п 40-20                                    |                                             |                                                    |                                      | шт.                  | 16                |            |                   |                 |
| Взам инв №     |  |  | Комбинированная муфта пп/латунь d20-1'1/2'              |                                             |                                                    | VTr.701.0.02004                      | шт.                  | 14                |            |                   |                 |
|                |  |  | Кран шаровой муфтовый D15 (1/2') valtec                 |                                             |                                                    | VT.214.N.04                          | шт.                  | 14                |            |                   |                 |
| Подпись и дата |  |  | Изоляция K-flex: D42x9мм                                |                                             |                                                    |                                      | п.м.                 | 20                |            |                   | допустим аналог |
|                |  |  | D32x9мм                                                 |                                             |                                                    |                                      | п.м.                 | 20                |            |                   |                 |
|                |  |  | D115x9мм                                                |                                             |                                                    |                                      | п.м.                 | 215               |            |                   |                 |
|                |  |  | Окраска трубопровода масляная краска ПФ-115             | ГОСТ 6465-76                                |                                                    |                                      | м <sup>2</sup>       | 90                |            |                   |                 |
|                |  |  | Грунтовка ГФ-021                                        | ГОСТ 25129-82                               |                                                    |                                      | м <sup>2</sup>       | 90                |            |                   |                 |
|                |  |  | Переход стальной 100x32                                 | ГОСТ 17376-2001                             |                                                    |                                      | шт.                  | 1                 |            |                   |                 |
| Инв. № подл    |  |  |                                                         |                                             |                                                    |                                      |                      |                   |            |                   |                 |
|                |  |  |                                                         |                                             |                                                    |                                      | 40-20-ВК.СО          |                   |            |                   | Лист<br>4       |

|  |                  | Позиция | Наименование и техническая характеристика                          | Тип, марка, обозначение документа, опросного листа | Код оборудования, изделия, материала        | Завод – изготовитель | Единица измерения | Количество | Масса единицы, кг | Примечания                 |
|--|------------------|---------|--------------------------------------------------------------------|----------------------------------------------------|---------------------------------------------|----------------------|-------------------|------------|-------------------|----------------------------|
|  |                  | 1       | 2                                                                  | 3                                                  | 4                                           | 5                    | 6                 | 7          | 8                 | 9                          |
|  |                  |         | Секция 1, в уровне 17-го этажа                                     |                                                    |                                             |                      |                   |            |                   |                            |
|  |                  |         | Труба стальная водогазопроводная d114x4,5 мм (Dy100),оц            | ГОСТ 3262-75                                       |                                             |                      | п.м.              | 51         |                   |                            |
|  |                  |         | Из них В1:                                                         |                                                    |                                             |                      | п.м.              | 26         |                   |                            |
|  |                  |         | В1 к котельной:                                                    |                                                    |                                             |                      | п.м.              | 25         |                   |                            |
|  |                  |         | Кран шаровой фланцевый полно проходной D100                        |                                                    | КШ.Ц.Ф.100.016.02                           |                      | шт                | 4          |                   |                            |
|  |                  |         | Фланец приварной D100 стальной плоский                             | ГОСТ 12820-80                                      |                                             |                      | шт.               | 8          |                   |                            |
|  |                  |         | Отвод стальной приварной d100 на 90 град                           | ГОСТ 17375-2001                                    |                                             |                      | шт.               | 8          |                   |                            |
|  |                  |         | Тройник стальной приовражной D114x114                              |                                                    |                                             |                      | шт.               | 5          |                   |                            |
|  |                  |         | Отвод стальной приварной d50 на 90 град                            | ГОСТ 17375-2001                                    |                                             |                      | шт.               | 1          |                   |                            |
|  |                  |         | Переход стальной 50x100                                            | ГОСТ 17376-2001                                    |                                             |                      | шт.               | 1          |                   |                            |
|  |                  |         | Труба стальная водогазопроводная d42,3x3,2мм оц. (Dy32)            | ГОСТ 3262-75                                       |                                             |                      | п.м.              | 20         |                   | к стоякам                  |
|  |                  |         | Кран шаровой муфтовый D32 (1 1/2") valtec                          |                                                    | VT.214.N.08                                 |                      | шт.               | 14         |                   |                            |
|  |                  |         | Переходник п/п-латунь с накидной гайкой 40x1 1/2"                  |                                                    | VTr.762.0.04008                             |                      | шт.               | 14         |                   |                            |
|  |                  |         | Труба PPRC PN20 Рандом Сополимер dn40x5,5 (Dy32)                   |                                                    |                                             |                      | п.м.              | 20         |                   | к стоякам                  |
|  |                  |         | Изоляция K-flex:                                                   |                                                    |                                             |                      |                   |            |                   | допустим аналог            |
|  |                  |         | D42x9мм                                                            |                                                    |                                             |                      | п.м.              | 20         |                   |                            |
|  |                  |         | D115x9мм                                                           |                                                    |                                             |                      | п.м.              | 26         |                   |                            |
|  |                  |         | Изоляция HN/Armaflex: t=50мм                                       |                                                    |                                             |                      | п.м.              | 13         |                   | изоляция В1 на кровле      |
|  |                  |         | Кабель SRL 30-2                                                    |                                                    |                                             |                      | п.м.              | 40         |                   | под изоляцией В1 на кровле |
|  |                  |         |                                                                    |                                                    | Окраска трубопровода масляная краска ПФ-115 | ГОСТ 6465-76         |                   |            | м <sup>2</sup>    | 25                         |
|  | Грунтовка ГФ-021 |         |                                                                    | ГОСТ 25129-82                                      |                                             |                      | м <sup>2</sup>    | 25         |                   |                            |
|  |                  |         |                                                                    |                                                    |                                             |                      |                   |            |                   |                            |
|  |                  |         | Автоматический воздухоотводчик поплавкового типа D15 (1/2") valtec |                                                    | VT.502.NH.04                                |                      | шт.               | 14         |                   |                            |
|  |                  |         | Переходная муфта п/п-латунь D25-1/2                                |                                                    |                                             |                      | шт.               | 14         |                   |                            |
|  |                  |         | Переходная муфта п/п- D40-D25 2                                    |                                                    |                                             |                      | шт.               | 14         |                   |                            |
|  |                  |         | Тройник п/п 40-40                                                  |                                                    |                                             |                      | шт.               | 14         |                   |                            |
|  |                  |         | Переход стальной 100x32                                            | ГОСТ 17376-2001                                    |                                             |                      | шт.               | 2          |                   |                            |
|  |                  |         |                                                                    |                                                    |                                             |                      |                   |            |                   |                            |
|                                              |               |            | Позиция   | Наименование и техническая характеристика               | Тип, марка, обозначение документа, опросного листа | Код оборудования, изделия, материала | Завод – изготовитель | Единица измерения | Количество | Масса единицы, кг | Примечания      |  |  
|----------------------------------------------|---------------|------------|---|---------------------------------------------------------|----------------------------------------------------|--------------------------------------|----------------------|-------------------|------------|-------------------|-----------------|--|--|--|--|--|-------------|--|--|--|--|------|------|------|----------|-------|------|--|--|--|--|--|---|
|                                              |               |            | 1   | 2                                                       | 3                                                  | 4                                    | 5                    | 6                 | 7          | 8                 | 9               |  |  
|                                              |               |            |   | Стояки В1 (к ПК)                                        |                                                    |                                      
|                                              |               |            |   | Секция 1                                                |                                                    |                                      
|                                              |               |            |   | Труба стальная водогазопроводная d114x4,5 мм (Dy100),оц | ГОСТ 3262-75                                       |                                      |                      | п.м.              | 104        |                   | стояки          |  |  
|                                              |               |            |   | Труба стальная водогазопроводная d60x3,5 мм (Dy50)      | ГОСТ 3262-75                                       |                                      |                      | п.м.              | 21         |                   | к ПК50          |  |  
|                                              |               |            |   | Тройник стальной D100-60                                | ГОСТ 7376-01                                       |                                      |                      | шт                | 68         |                   |                 
|                                              |               |            |   | Хоммут для крепления стояка D100 мм                     | ГОСТ 17679-80                                      | ТII-100-40-20-Ц15хр                  |                      | шт.               | 68         |                   |                 
|                                              |               |            |   | Отвод стальной приварной d100 на 90 град                | ГОСТ 17375-2001                                    |                                      |                      | шт.               | 8          |                   |                 
|                                              |               |            |   | Изоляция K-flex: D115x9мм                               |                                                    |                                      |                      | п.м.              | 104        |                   | допустим аналог |  |  
|                                              |               |            |   | Окраска трубопровода масляная краска ПФ-115             | ГОСТ 6465-76                                       |                                      |                      | м²                | 45         |                   |                 
|                                              |               |            |   | Грунтовка ГФ-021                                        | ГОСТ 25129-82                                      |                                      |                      | м²                | 45         |                   |                 
|                                              |               
|                                              |               |            |   | Офисные помещения, ПУИ.                                 |                                                    |                                      
|                                              |               |            |   | Сантехника устанавливается за счет собственников        |                                                    |                                      
|                                              |               |            |   | Секция 1                                                |                                                    |                                      
|                                              |               |            |   | Унитаз керамический, с косым выпуском                   | ГОСТ 30493-96                                      |                                      |                      | шт                | 5          |                   |                 
|                                              |               |            |   | Бачек низкорасположенный                                | ГОСТ 30493-96                                      | 1d27n1                               |                      | шт                | 5          |                   |                 
|                                              |               |            |   | Кран муфтовый, шаровой d ½" вн.р-нар.р                  |                                                    |                                      |                      | шт                | 5          |                   |                 
|                                              |               |            |   | Подводка гибкая d ½" l=0,8м, мет.оплетка                |                                                    |                                      |                      | шт                | 5          |                   |                 
|                                              |               |            |   | Комбинированная муфта пп/латунь d20-1' /2'              |                                                    | МНР 20-1/2                           |                      | шт                | 5          |                   |                 
| Взам инв №                                   |               |            |   | Раковина керамическая, типоразмер №2                    | ГОСТ 30493-96                                      |                                      |                      | шт                | 4          |                   |                 
|                                              |               |            |   | Стойка керамическая для раковины                        | ГОСТ 30493-96                                      |                                      |                      | шт                | 4          |                   |                 
| Смеситель набоортный для умывальника         | ГОСТ 25809-19 | См-УмОЦБА  |   |                                                         | шт                                                 | 4                                    |                      |                   
| Сифон пластмассовый D50 с гофрой, дутилочный | ГОСТ 23289-94 | СТУ        |   |                                                         | шт                                                 | 4                                    |                      |                   
| Подводка гибкая d ½" l=0,8м, мет.оплетка     |               |            |   |                                                         | шт                                                 | 8                                    |                      |                   
| Комбинированная муфта пп/латунь d20-1' /2'   |               | МНР 20-1/2 |   |                                                         | шт                                                 | 8                                    |                      |                   
|                                              |               
|                                              |               
| Инв. № подл                                  |               |            
|                                              |               
|                                              |               |            | <table><tr><td></td><td></td><td></td><td></td><td></td><td colspan="5">40-20-ВК.СО</td><td>Лист</td></tr><tr><td>Изм.</td><td>Лист</td><td>№ докум.</td><td>Подп.</td><td>Дата</td><td colspan="5"></td><td>6</td></tr></table> |                                                         |                                                    |                                      |                      |                   |            |                   |                 |  |  |  |  |  | 40-20-ВК.СО |  |  |  |  | Лист | Изм. | Лист | № докум. | Подп. | Дата |  |  |  |  |  | 6 |
|                                              |               |            |   |                                                         | 40-20-ВК.СО                                        |                                      |                      |                   |            | Лист              |                 |  
| Изм.                                         | Лист          | № докум.   | Подп.   | Дата                                                    |                                                    |                                      |                      |                   |            | 6                 |                 |  

| Позиция        | Наименование и техническая характеристика                                                                                                 | Тип, марка, обозначение документа, опросного листа | Код оборудования, изделия, материала | Завод – изготовитель | Единица измерения | Количество | Масса единицы, кг | Примечания |
|----------------|---|----------------------------------------------------|--------------------------------------|----------------------|-------------------|------------|-------------------|------------|
|                |   |                                                    |                                      |                      |                   |            |                   |            |
| 1              | 2   | 3                                                  | 4                                    | 5                    | 6                 | 7          | 8                 | 9          |
|                | Поддон душевой 900х900   | ГОСТ 1154-80                                       | ПДСм 900                             |                      | шт                | 1          |                   |            |
|                | Смеситель настенный для ванны   | ГОСТ 25809-19                                      | Тип См-ВОРНШЛА                       |                      | шт                | 1          |                   |            |
|                | Сифон пластмассовый D50 с гофрой, напольный                                                                                               | ГОСТ 23289-94                                      | СВПГ                                 |                      | шт                | 1          |                   |            |
|                | Комбинированная муфта угловая, с креплением на стену п/п/латунь d20-1'1/2'                                                                |                                                    | УзКрНР 20-1/2                        |                      | шт                | 2          |                   |            |
|                | Кран шаровой муфтовый D15 (1/2') valtec                                                                                                   |                                                    | VT.214.N.04                          |                      | шт.               | 5          |                   |            |
|                | Труба PPRC PN10 Dн20мм (Dy15)   | ТУ 2248-004-88742502-2002                          |                                      |                      | п.м.              | 32         |                   |            |
|                | Тройник PPRC D40-20   |                                                    |                                      |                      | шт                | 3          |                   |            |
|                | Тройник PPRC D20-20   |                                                    |                                      |                      | шт                | 4          |                   |            |
|                | Отвод PPRC D20-90гард   |                                                    |                                      |                      | шт                | 8          |                   |            |
|                | Муфта п/п D20   |                                                    |                                      |                      | шт                | 15         |                   |            |
|                | Опора п/п D20 (кронштейн)   |                                                    | КР.S.1620                            |                      | шт                | 64         |                   |            |
|                | Скоба п/п (отвод) d20   |                                                    | VTр.793.0.020                        |                      | шт                | 4          |                   |            |
|                | <b>Коммерческий учет водопотребления В1</b>                                                                                               |                                                    |                                      |                      |                   |            |                   |            |
|                | <b>Секция 1</b>   |                                                    |                                      |                      |                   |            |                   |            |
|                | ВУ нижней зоны См. лист 15   |                                                    |                                      |                      | шт.               | 3          |                   |            |
|                | <b>Насосная установка пожаротушения</b>                                                                                                   |                                                    |                                      |                      |                   |            |                   |            |
|                | Установка повышения давления (1раб.,1рез.) <b>DD2NKV 32/2 с параметрами Q=29,04 м 3/час , H=37,15 м, Р (одного насоса) = 4,0 кВт.</b>     |                                                    |                                      |                      | компл.            | 1          |                   |            |
|                |   |                                                    |                                      |                      |                   |            |                   |            |
|                |   |                                                    |                                      |                      |                   |            |                   |            |
| Взам инв №     | <b>Насосная установка пожаротушения</b>                                                                                                   |                                                    |                                      |                      |                   |            |                   |            |
|                | Установка повышения давления (2раб.,1рез.) <b>3 KVS AD 30/50М с параметрами Q=8,161 м 3/час, H=26,51 м, Р (одного насоса) = 0,55 кВт.</b> |                                                    |                                      |                      | компл.            | 1          |                   |            |
|                |   |                                                    |                                      |                      |                   |            |                   |            |
| Подпись и дата |   |                                                    |                                      |                      |                   |            |                   |            |
|                | <b>Общедомовой узел учета В1</b>   |                                                    |                                      |                      |                   |            |                   |            |
|                | <b>Секция 1</b>   |                                                    |                                      |                      |                   |            |                   |            |
| Инв. № подл    | ВУ См. лист 12   |                                                    |                                      |                      | шт.               | 3          |                   |            |
|                |   |                                                    |                                      |                      |                   |            |                   |            |

|      |      |          |       |      |             |  |  |      |
|------|------|----------|-------|------|-------------|--|--|------|
|      |      |          |       |      | 40-20-ВК.СО |  |  | Лист |
| Изм. | Лист | № докум. | Подп. | Дата |             |  |  | 7    |

[illegible]

|                |  | Позиция                                                                   | Наименование и техническая характеристика         | Тип, марка, обозначение документа, опросного листа | Код оборудования, изделия, материала | Завод – изготовитель | Единица измерения | Количество | Масса единицы, кг | Примечания      |      |
|----------------|--|---------------------------------------------------------------------------|---------------------------------------------------|----------------------------------------------------|--------------------------------------|----------------------|-------------------|------------|-------------------|-----------------|------|
|                |  | 1                                                                         | 2                                                 | 3                                                  | 4                                    | 5                    | 6                 | 7          | 8                 | 9               |      |
|                |  |                                                                           | Смеситель набоортный для мойки                    | ГОСТ 25809-19                                      | См-МОЦБА                             |                      | шт.               | 133        |                   |                 |      |
|                |  |                                                                           | Подводка гибкая d ½" l=0,8м, мет.оплетка          |                                                    |                                      |                      | шт.               | 266        |                   |                 |      |
|                |  |                                                                           | Комбинированная муфта пп/латунь d20-1'/'2'        |                                                    | МНР 20-1/2                           |                      | шт.               | 266        |                   |                 |      |
|                |  |                                                                           | Кран муфтовый, шаровой d ½" вн.р-нар.р            |                                                    | 1δ27п1                               |                      | шт.               | 119        |                   |                 |      |
|                |  |                                                                           | Комбинированная муфта пп/латунь d20-1'/'2'        |                                                    | МНР 20-1/2                           |                      | шт.               | 119        |                   |                 |      |
|                |  |                                                                           | Кран муфтовый, шаровой d ½" вн.р-нар.р            |                                                    | 1δ27п1                               |                      | шт                | 133        |                   |                 |      |
|                |  |                                                                           | Комбинированная муфта пп/латунь d20-1'/'2'        |                                                    | МНР 20-1/2                           |                      | шт                | 133        |                   |                 |      |
|                |  |                                                                           | Устройство внутриквартирного пожаротушения «Роса» | ЧВП 0,01-1,0-0,091 КШ 19-20.04                     |                                      | шт                   | 133               |            |                   |                 |      |
|                |  |                                                                           | Поддон душевой 900х900                            | ГОСТ 1154-80                                       | ПДСм 900                             |                      | шт                | 32         |                   |                 |      |
|                |  |                                                                           | Смеситель настенный для ванны                     | ГОСТ 25809-19                                      | Тип См-ВОРНШЛА                       |                      | шт                | 32         |                   |                 |      |
|                |  | Сифон пластмассовый D50 с гофрой, напольный                               | ГОСТ 23289-94                                     | СВПГ                                               |                                      | шт                   | 32                |            |                   |                 |      |
|                |  | Комбинированная муфта угловая, с креплением на стену пп/латунь d20-1'/'2' |                                                   | ЧзКрНР 20-1/2                                      |                                      | шт                   | 64                |            |                   |                 |      |
|                |  |                                                                           | <u>Трубная разводка по квартирам Система ХВС</u>  |                                                    |                                      |                      |                   |            |                   |                 |      |
|                |  |                                                                           | <u>Секция 2</u>                                   |                                                    |                                      |                      |                   |            |                   |                 |      |
|                |  |                                                                           | Труба PPRC PN10 Dн20мм (Dy15)                     | ТУ 2248-004-88742502-2002                          |                                      |                      | п.м.              | 2244       |                   |                 |      |
|                |  |                                                                           | Тройник PPRC D40-20                               |                                                    |                                      |                      | шт                | 204        |                   |                 |      |
|                |  |                                                                           | Тройник PPRC D20-20                               |                                                    |                                      |                      | шт                | 646        |                   |                 |      |
|                |  |                                                                           | Отвод PPRC D20-90гард                             |                                                    |                                      |                      | шт                | 646        |                   |                 |      |
|                |  |                                                                           | Муфта п/п D20                                     |                                                    |                                      |                      | шт                | 646        |                   |                 |      |
| Взам инв №     |  |                                                                           | Опора п/п D20 (кронштейн)                         |                                                    | КР.S.1620                            |                      | шт                | 2500       |                   |                 |      |
|                |  |                                                                           | Скоба п/п (отвод) d20                             |                                                    | VТр.793.0.020                        |                      | шт                | 517        |                   |                 |      |
|                |  |                                                                           | Муфта пожарная Dн40                               |                                                    | ОГНЕЗА ПМ-32                         |                      | п.м.              | 204        |                   |                 |      |
| Подпись и дата |  |                                                                           | Гильза стальная d 60х3,0 l=300мм                  | ГОСТ 3262-75                                       |                                      |                      | шт                | 204        |                   |                 |      |
|                |  |                                                                           | Хомут металлич. Ду 40/46 (1 1/4") М8              |                                                    |                                      |                      | шт                | 612        |                   |                 |      |
|                |  |                                                                           | Труба PPRC PN20 Рандом Сополимер dн40х5,5 (Dy32)  |                                                    |                                      |                      | п.м.              | 624        |                   | стояки (124шт.) |      |
|                |  |                                                                           | Изоляция К-flex: D42х9мм                          |                                                    |                                      |                      | п.м.              | 624        |                   | допустим аналог |      |
|                |  |                                                                           | Муфта 32 (PPRC) для полипропиленовых              |                                                    |                                      |                      | шт                | 408        |                   | для НО          |      |
| Инв. № подл    |  |                                                                           |                                                   |                                                    |                                      |                      |                   |            |                   |                 |      |
|                |  |                                                                           |                                                   |                                                    |                                      |                      |                   |            |                   |                 |      |
|                |  |                                                                           |                                                   |                                                    |                                      |                      |                   |            |                   |                 |      |
|                |  |                                                                           |                                                   |                                                    |                                      |                      | 40-20-БК.СО       |            |                   |                 | Лист |
|                |  | Изм.                                                                      | Лист                                              | № докум.                                           | Подп.                                | Дата                 |                   |            |                   |                 | 9    |

|             |  | Позиция     | Наименование и техническая характеристика                | Тип, марка, обозначение документа, опросного листа | Код оборудования, изделия, материала | Завод – изготовитель | Единица измерения | Количество | Масса единицы, кг | Примечания |                              |
|-------------|--|-------------|----------------------------------------------------------|----------------------------------------------------|--------------------------------------|----------------------|-------------------|------------|-------------------|------------|------------------------------|
|             |  | 1           | 2                                                        | 3                                                  | 4                                    | 5                    | 6                 | 7          | 8                 | 9          |                              |
|             |  |             | <u>Поквартирный учет водопотребления ХВС</u>             |                                                    |                                      |                      |                   |            |                   |            |                              |
|             |  |             | <u>Секция 2</u>                                          |                                                    |                                      |                      |                   |            |                   |            |                              |
|             |  |             | ВУ квартир нижней зоны См. лист 13                       |                                                    |                                      |                      | шт.               | 85         |                   |            |                              |
|             |  |             | ВУ квартир нижней зоны См. лист 14                       |                                                    |                                      |                      | шт.               | 48         |                   |            |                              |
|             |  |             |                                                          |                                                    |                                      |                      |                   |            |                   |            |                              |
|             |  |             | <u>Комплект пожарного шкафа</u>                          |                                                    |                                      |                      |                   |            |                   |            |                              |
|             |  |             | <u>Секция 2</u>                                          |                                                    |                                      |                      |                   |            |                   |            |                              |
|             |  |             | ПК См. лист 14                                           |                                                    |                                      |                      | шт                | 41         |                   |            |                              |
|             |  |             |                                                          |                                                    |                                      |                      |                   |            |                   |            |                              |
|             |  |             | <u>Комплект поливочного крана наружного исполнения</u>   |                                                    |                                      |                      |                   |            |                   |            |                              |
|             |  |             | <u>Секция 2</u>                                          |                                                    |                                      |                      |                   |            |                   |            |                              |
|             |  |             |                                                          |                                                    |                                      |                      |                   |            |                   |            |                              |
|             |  |             | Вентиль запорный полипропиленовый SPK, Дн=32мм Ру=1,6МПа |                                                    |                                      |                      | шт                | 2          |                   |            |                              |
|             |  |             | Отвод PPRC D40-90гард                                    | ТУ 2248-004-88742502-2002                          |                                      |                      | шт                | 2          |                   |            |                              |
|             |  |             | Гильза стальная d 60x3,0 l=300мм                         | ГОСТ 3262-75                                       |                                      |                      | шт                | 2          |                   |            |                              |
|             |  |             | Труба PPRC PN10 Дн32мм (Dy25)                            | ТУ 2248-004-88742502-2002                          |                                      |                      | п.м.              | 1,5        |                   |            |                              |
|             |  |             | Хомут металлич. Ду 40/46 (1 1/4") М8                     |                                                    |                                      |                      | шт                | 3          |                   |            |                              |
|             |  |             | Штуцер 1 1/4"                                            |                                                    |                                      |                      | шт                | 1          |                   |            |                              |
|             |  |             | Комбинированная муфта пп/латунь d40-1 1/4"               |                                                    |                                      |                      | шт                | 1          |                   |            |                              |
|             |  |             | Шланг поливочный                                         |                                                    |                                      |                      | п.м.              | 25         |                   |            |                              |
|             |  |             |                                                          |                                                    |                                      |                      |                   |            |                   |            |                              |
|             |  |             | <u>Магистральные трубопроводы системы ХВС</u>            |                                                    |                                      |                      |                   |            |                   |            |                              |
|             |  |             | <u>Секция 2, в уровне подполья</u>                       |                                                    |                                      |                      |                   |            |                   |            |                              |
|             |  |             | Труба стальная водогазопроводная d114x4,5 мм (Dy100),оц  | ГОСТ 3262-75                                       |                                      |                      |                   | п.м.       | 167               |            |                              |
|             |  |             | Из них В1н:                                              |                                                    |                                      |                      |                   | п.м.       | 32                |            | включая подъем к ГМ          |
|             |  |             | В1:                                                      |                                                    |                                      |                      |                   | п.м.       | 90                |            |                              |
|             |  |             | В1 к ПК:                                                 |                                                    |                                      |                      |                   | п.м.       | 45                |            | включая подъем на отм. 0.000 |
|             |  |             | Кран шаровой фланцевый полно проходной D100              |                                                    | КШ.Ц.Ф.100.016.02                    |                      |                   | шт         | 7                 |            |                              |
|             |  |             |                                                          |                                                    |                                      |                      |                   |            |                   |            |                              |
| Инв. № подл |  |             |                                                          |                                                    |                                      |                      |                   |            |                   | Лист       |                              |
|             |  | 40-20-ВК.СО |                                                          |                                                    |                                      |                      |                   |            |                   | 10         |                              |
|             |  | Изм.        | Лист                                                     | № докум.                                           | Подп.                                | Дата                 |                   |            |                   |            |                              |

|  |  |  | Позиция | Наименование и техническая характеристика               | Тип, марка, обозначение документа, опросного листа | Код оборудования, изделия, материала | Завод – изготовитель | Единица измерения | Количество | Масса единицы, кг | Примечания      |
|--|--|--|---------|---------------------------------------------------------|----------------------------------------------------|--------------------------------------|----------------------|-------------------|------------|-------------------|-----------------|
|  |  |  | 1       | 2                                                       | 3                                                  | 4                                    | 5                    | 6                 | 7          | 8                 | 9               |
|  |  |  |         | Фланец приварной D100 стальной плоский                  | ГОСТ 12820-80                                      |                                      |                      | шт.               | 14         |                   |                 |
|  |  |  |         | Отвод стальной приварной d100 на 90 град                | ГОСТ 17375-2001                                    |                                      |                      | шт.               | 11         |                   |                 |
|  |  |  |         | Тройник стальной приварной D114x114                     |                                                    |                                      |                      | шт.               | 12         |                   |                 |
|  |  |  |         | Отвод стальной приварной d50 на 90 град                 | ГОСТ 17375-2001                                    |                                      |                      | шт.               | 6          |                   |                 |
|  |  |  |         | Переход стальной 50x100                                 | ГОСТ 17376-2001                                    |                                      |                      | шт.               | 6          |                   |                 |
|  |  |  |         | Труба стальная водогазопроводная d42,3x3,2мм оц. (Dy32) | ГОСТ 3262-75                                       |                                      |                      | п.м.              | 20         |                   | к стоякам       |
|  |  |  |         | Труба PPRC PN20 Рандом Сополимер dn32x5,4 (Dy25)        |                                                    |                                      |                      | п.м.              | 20         |                   | к пол.кр.       |
|  |  |  |         | Кран шаровой муфтовый D32 (1 1/2") valtec               |                                                    | VT.214.N.08                          |                      | шт.               | 15         |                   |                 |
|  |  |  |         | Переходник п/п-латунь с накидной гайкой 40x1 1/2"       |                                                    | VTp.762.0.04008                      |                      | шт.               | 15         |                   |                 |
|  |  |  |         | Труба PPRC PN20 Рандом Сополимер dn40x5,5 (Dy32)        |                                                    |                                      |                      | п.м.              | 10         |                   | к стоякам       |
|  |  |  |         | Тройник п/п d40                                         |                                                    |                                      |                      | шт.               | 12         |                   |                 |
|  |  |  |         | Переходник п/п 40-20                                    |                                                    |                                      |                      | шт.               | 12         |                   |                 |
|  |  |  |         | Комбинированная муфта пп/латунь d20-1'1/2'              |                                                    | VTp.701.0.02004                      |                      | шт.               | 12         |                   |                 |
|  |  |  |         | Кран шаровой муфтовый D15 (1/2') valtec                 |                                                    | VT.214.N.04                          |                      | шт.               | 12         |                   |                 |
|  |  |  |         | Изоляция K-flex:                                        |                                                    |                                      |                      |                   |            |                   | допустим аналог |
|  |  |  |         | D42x9мм                                                 |                                                    |                                      |                      | п.м.              | 20         |                   |                 |
|  |  |  |         | D32x9мм                                                 |                                                    |                                      |                      | п.м.              | 20         |                   |                 |
|  |  |  |         | D115x9мм                                                |                                                    |                                      |                      | п.м.              | 167        |                   |                 |
|  |  |  |         | Окраска трубопровода масляная краска ПФ-115             | ГОСТ 6465-76                                       |                                      |                      | м <sup>2</sup>    | 70         |                   |                 |
|  |  |  |         | Грунтовка ГФ-021                                        | ГОСТ 25129-82                                      |                                      |                      | м <sup>2</sup>    | 70         |                   |                 |
|  |  |  |         | Переход стальной 100x32                                 | ГОСТ 17376-2001                                    |                                      |                      | шт.               | 1          |                   |                 |
|  |  |  |         |                                                         |                                                    |                                      |                      |                   |            |                   |                 |
Инв. № подл

Подпись и дата

Взам инв №

|                |  | Позиция | Наименование и техническая характеристика                          | Тип, марка, обозначение документа, опросного листа | Код оборудования, изделия, материала | Завод – изготовитель | Единица измерения | Количество | Масса единицы, кг | Примечания      |      |      |          |       |      |             |  |      |
|----------------|--|---------|--------------------------------------------------------------------|----------------------------------------------------|--------------------------------------|----------------------|-------------------|------------|-------------------|-----------------|------|------|----------|-------|------|-------------|--|------|
|                |  | 1       | 2                                                                  | 3                                                  | 4                                    | 5                    | 6                 | 7          | 8                 | 9               |      |      |          |       |      |             |  |      |
|                |  |         | Секция 2, в уровне 17-го этажа                                     |                                                    |                                      |                      |                   |            |                   |                 |      |      |          |       |      |             |  |      |
|                |  |         | Труба стальная водогазопроводная d114x4,5 мм (Dy100),оц            | ГОСТ 3262-75                                       |                                      |                      | п.м.              | 27         |                   |                 |      |      |          |       |      |             |  |      |
|                |  |         |                                                                    |                                                    |                                      |                      |                   |            |                   |                 |      |      |          |       |      |             |  |      |
|                |  |         |                                                                    |                                                    |                                      |                      |                   |            |                   |                 |      |      |          |       |      |             |  |      |
|                |  |         | Кран шаровой фланцевый полно проходной D100                        |                                                    | КШ.Ц.Ф.100.016.02                    |                      | шт                | 3          |                   |                 |      |      |          |       |      |             |  |      |
|                |  |         | Фланец приварной D100 стальной плоский                             | ГОСТ 12820-80                                      |                                      |                      | шт.               | 6          |                   |                 |      |      |          |       |      |             |  |      |
|                |  |         | Отвод стальной приварной d100 на 90 град                           | ГОСТ 17375-2001                                    |                                      |                      | шт.               | 2          |                   |                 |      |      |          |       |      |             |  |      |
|                |  |         | Тройник стальной приовражной D114x114                              |                                                    |                                      |                      | шт.               | 2          |                   |                 |      |      |          |       |      |             |  |      |
|                |  |         |                                                                    |                                                    |                                      |                      |                   |            |                   |                 |      |      |          |       |      |             |  |      |
|                |  |         |                                                                    |                                                    |                                      |                      |                   |            |                   |                 |      |      |          |       |      |             |  |      |
|                |  |         | Труба стальная водогазопроводная d42,3x3,2мм оц. (Dy32)            | ГОСТ 3262-75                                       |                                      |                      | п.м.              | 20         |                   | к стоякам       |      |      |          |       |      |             |  |      |
|                |  |         | Кран шаровой муфтовый D32 (1 1/2") valtec                          |                                                    | VT.214.N.08                          |                      | шт.               | 12         |                   |                 |      |      |          |       |      |             |  |      |
|                |  |         | Переходник п/п-латунь с накидной гайкой 40x1 1/2"                  |                                                    | VTr.762.0.04008                      |                      | шт.               | 12         |                   |                 |      |      |          |       |      |             |  |      |
|                |  |         | Труба PPRC PN20 Рандом Сополимер dn40x5,5 (Dy32)                   |                                                    |                                      |                      | п.м.              | 20         |                   | к стоякам       |      |      |          |       |      |             |  |      |
|                |  |         | Изоляция K-flex:                                                   |                                                    |                                      |                      |                   |            |                   | допустим аналог |      |      |          |       |      |             |  |      |
|                |  |         |                                                                    |                                                    |                                      |                      |                   |            |                   |                 |      |      |          |       |      |             |  |      |
|                |  |         | D42x9мм                                                            |                                                    |                                      |                      | п.м.              | 20         |                   |                 |      |      |          |       |      |             |  |      |
|                |  |         | D115x9мм                                                           |                                                    |                                      |                      | п.м.              | 27         |                   |                 |      |      |          |       |      |             |  |      |
|                |  |         |                                                                    |                                                    |                                      |                      |                   |            |                   |                 |      |      |          |       |      |             |  |      |
|                |  |         |                                                                    |                                                    |                                      |                      |                   |            |                   |                 |      |      |          |       |      |             |  |      |
| Взам инв №     |  |         | Окраска трубопровода масляная краска ПФ-115                        | ГОСТ 6465-76                                       |                                      |                      | м <sup>2</sup>    | 15         |                   |                 |      |      |          |       |      |             |  |      |
|                |  |         | Грунтовка ГФ-021                                                   | ГОСТ 25129-82                                      |                                      |                      | м <sup>2</sup>    | 15         |                   |                 |      |      |          |       |      |             |  |      |
|                |  |         |                                                                    |                                                    |                                      |                      |                   |            |                   |                 |      |      |          |       |      |             |  |      |
| Подпись и дата |  |         | Автоматический воздухоотводчик поплавкового типа D15 (1/2") valtec |                                                    | VT.502.NH.04                         |                      | шт.               | 12         |                   |                 |      |      |          |       |      |             |  |      |
|                |  |         | Переходная муфта п/п-латунь D25-1/2                                |                                                    |                                      |                      | шт.               | 12         |                   |                 |      |      |          |       |      |             |  |      |
|                |  |         | Переходная муфта п/п- D40-D25 2                                    |                                                    |                                      |                      | шт.               | 12         |                   |                 |      |      |          |       |      |             |  |      |
|                |  |         | Тройник п/п 40-40                                                  |                                                    |                                      |                      | шт.               | 12         |                   |                 |      |      |          |       |      |             |  |      |
| Инв. № подл    |  |         | Переход стальной 100x32                                            | ГОСТ 17376-2001                                    |                                      |                      | шт.               | 2          |                   |                 |      |      |          |       |      |             |  |      |
|                |  |         |                                                                    |                                                    |                                      |                      |                   |            |                   |                 |      |      |          |       |      |             |  |      |
|                |  |         |                                                                    |                                                    |                                      |                      |                   |            |                   |                 | Изм. | Лист | № докум. | Подп. | Дата | 40-20-ВК.СО |  | Лист |
|                |  |         |                                                                    |                                                    |                                      |                      |                   |            |                   |                 |      |      |          |       |      |             |  | 12   |

|             |  | Позиция | Наименование и техническая характеристика               | Тип, марка, обозначение документа, опросного листа | Код оборудования, изделия, материала | Завод – изготовитель | Единица измерения | Количество | Масса единицы, кг | Примечания      |      |
|-------------|--|---------|---------------------------------------------------------|----------------------------------------------------|--------------------------------------|----------------------|-------------------|------------|-------------------|-----------------|------|
|             |  | 1       | 2                                                       | 3                                                  | 4                                    | 5                    | 6                 | 7          | 8                 | 9               |      |
|             |  |         | Стояки В1 (к ПК)                                        |                                                    |                                      |                      |                   |            |                   |                 |      |
|             |  |         | Секция 2                                                |                                                    |                                      |                      |                   |            |                   |                 |      |
|             |  |         | Труба стальная водогазопроводная d114x4,5 мм (Dy100),оц | ГОСТ 3262-75                                       |                                      |                      | п.м.              | 104        |                   | стояки          |      |
|             |  |         | Труба стальная водогазопроводная d60x3,5 мм (Dy50)      | ГОСТ 3262-75                                       |                                      |                      | п.м.              | 21         |                   | к ПК50          |      |
|             |  |         | Тройник стальной D100-60                                | ГОСТ 7376-01                                       |                                      |                      | шт                | 68         |                   |                 |      |
|             |  |         | Хоммут для крепления стояка D100 мм                     | ГОСТ 17679-80                                      | ТП-100-40-20-Ц15хр                   |                      | шт.               | 68         |                   |                 |      |
|             |  |         | Отвод стальной приварной d100 на 90 град                | ГОСТ 17375-2001                                    |                                      |                      | шт.               | 8          |                   |                 |      |
|             |  |         | Изоляция K-flex: D115x9мм                               |                                                    |                                      |                      | п.м.              | 104        |                   | допустим аналог |      |
|             |  |         | Окраска трубопровода масляная краска ПФ-115             | ГОСТ 6465-76                                       |                                      |                      | м <sup>2</sup>    | 45         |                   |                 |      |
|             |  |         | Грунтовка ГФ-021                                        | ГОСТ 25129-82                                      |                                      |                      | м <sup>2</sup>    | 45         |                   |                 |      |
|             |  |         |                                                         |                                                    |                                      |                      |                   |            |                   |                 |      |
|             |  |         | Офисные помещения, ПУИ.                                 |                                                    |                                      |                      |                   |            |                   |                 |      |
|             |  |         | Сантехника устанавливается за счет собственников        |                                                    |                                      |                      |                   |            |                   |                 |      |
|             |  |         | Секция 2                                                |                                                    |                                      |                      |                   |            |                   |                 |      |
|             |  |         | Унитаз керамический, с косым выпуском                   | ГОСТ 30493-96                                      |                                      |                      | шт                | 5          |                   |                 |      |
|             |  |         | Бачек низкорасположенный                                | ГОСТ 30493-96                                      | 1δ27п1                               |                      | шт                | 5          |                   |                 |      |
|             |  |         | Кран муфтовый, шаровой d ½" вн.р-нар.р                  |                                                    |                                      |                      | шт                | 5          |                   |                 |      |
|             |  |         | Подводка гибкая d ½" l=0,8м, мет.оплетка                |                                                    |                                      |                      | шт                | 5          |                   |                 |      |
|             |  |         | Комбинированная муфта пп/латунь d20-1'2'                |                                                    | МНР 20-1/2                           |                      | шт                | 5          |                   |                 |      |
| Взам инв №  |  |         | Раковина керамическая, типоразмер №2                    | ГОСТ 30493-96                                      |                                      |                      | шт                | 4          |                   |                 |      |
|             |  |         | Стойка керамическая для раковины                        | ГОСТ 30493-96                                      |                                      |                      | шт                | 4          |                   |                 |      |
|             |  |         | Смеситель набоортный для умывальника                    | ГОСТ 25809-19                                      | См-УМОЦБА                            |                      | шт                | 4          |                   |                 |      |
|             |  |         | Сифон пластмассовый D50 с гофрой, дутьлочный            | ГОСТ 23289-94                                      | СТУ                                  |                      | шт                | 4          |                   |                 |      |
|             |  |         | Подводка гибкая d ½" l=0,8м, мет.оплетка                |                                                    |                                      |                      | шт                | 8          |                   |                 |      |
|             |  |         | Комбинированная муфта пп/латунь d20-1'2'                |                                                    | МНР 20-1/2                           |                      | шт                | 8          |                   |                 |      |
|             |  |         |                                                         |                                                    |                                      |                      |                   |            |                   |                 |      |
|             |  |         |                                                         |                                                    |                                      |                      |                   |            |                   |                 |      |
| Инв. № подл |  |         |                                                         |                                                    |                                      |                      |                   |            |                   |                 |      |
|             |  |         |                                                         |                                                    |                                      |                      |                   |            |                   |                 |      |
|             |  |         |                                                         |                                                    |                                      |                      |                   |            |                   | 40-20-ВК.СО     | Лист |
|             |  |         |                                                         |                                                    | Изм.                                 | Лист                 | № докум.          | Подп.      | Дата              |                 | 13   |

[illegible]

[illegible]

[illegible]

|   |  |  | Позиция                                           | Наименование и техническая характеристика               | Тип, марка, обозначение документа, опросного листа | Код оборудования, изделия, материала | Завод – изготовитель | Единица измерения | Количество | Масса единицы, кг | Примечания      |
|---|--|--|---------------------------------------------------|---------------------------------------------------------|----------------------------------------------------|--------------------------------------|----------------------|-------------------|------------|-------------------|-----------------|
|   |  |  | 1                                                 | 2                                                       | 3                                                  | 4                                    | 5                    | 6                 | 7          | 8                 | 9               |
|   |  |  |                                                   | Труба стальная водогазопроводная d42,3x3,2мм оц. (Dy32) | ГОСТ 3262-75                                       |                                      |                      | п.м.              | 3          |                   |                 |
|   |  |  |                                                   | Кран шаровой фланцевый полно проходной D32              |                                                    | кшрф.032.016                         |                      | шт                | 3          |                   |                 |
|   |  |  |                                                   | Фланец приварной Dy32 стальной плоский                  | ГОСТ 12820-80                                      |                                      |                      | шт.               | 6          |                   |                 |
|   |  |  |                                                   | Клапан балансировочный с термостатом Ду 32 Ру16         |                                                    |                                      |                      | шт.               | 2          |                   | допустим аналог |
|   |  |  |                                                   | Переход стальной 80x32                                  | ГОСТ 17376-2001                                    |                                      |                      | шт.               | 1          |                   |                 |
|   |  |  |                                                   | Переход стальной 32x25                                  | ГОСТ 17376-2001                                    |                                      |                      | шт.               | 1          |                   | к стояку Т4     |
|   |  |  |                                                   | Переходник п/п 40-20                                    |                                                    |                                      |                      | шт.               | 1          |                   | к стояку Т4     |
|   |  |  |                                                   | Комбинированная муфта пп/латунь d20-1'1/2'              |                                                    | VTp.701.0.02004                      |                      | шт.               | 1          |                   | к стояку Т4     |
|   |  |  |                                                   | Кран шаровой муфтовый D15 (1/2') valtec                 |                                                    | VT.214.N.04                          |                      | шт.               | 1          |                   | к стояку Т4     |
|   |  |  |                                                   | Труба стальная водогазопроводная d42,3x3,2мм оц. (Dy32) | ГОСТ 3262-75                                       |                                      |                      | п.м.              | 20         |                   | к стоякам Т3    |
|   |  |  |                                                   | Труба PPRC PN20 Рандом Сополимер dn32x5,4 (Dy25)        |                                                    |                                      |                      | п.м.              | 20         |                   | к пол.кр.       |
|   |  |  |                                                   | Кран шаровой муфтовый D32 (1 1/2'') valtec              |                                                    | VT.214.N.08                          |                      | шт.               | 16         |                   |                 |
|   |  |  | Переходник п/п-латунь с накидной гайкой 40x1 1/2" |                                                         | VTp.762.0.04008                                    |                                      | шт.                  | 16                |            |                   |                 |
|   |  |  | Труба PPRC PN20 Рандом Сополимер dn40x5,5 (Dy32)  |                                                         |                                                    |                                      | п.м.                 | 10                |            | к стоякам         |                 |
|   |  |  | Тройник п/п d40                                   |                                                         |                                                    |                                      | шт.                  | 16                |            |                   |                 |
|   |  |  | Переходник п/п 40-20                              |                                                         |                                                    |                                      | шт.                  | 14                |            |                   |                 |
|   |  |  | Комбинированная муфта пп/латунь d20-1'1/2'        |                                                         | VTp.701.0.02004                                    |                                      | шт.                  | 14                |            |                   |                 |
|   |  |  | Кран шаровой муфтовый D15 (1/2') valtec           |                                                         | VT.214.N.04                                        |                                      | шт.                  | 14                |            |                   |                 |
| Взам инв №   |  |  | Изоляция K-flex:                                  |                                                         |                                                    |                                      |                      |                   |            |                   | допустим аналог |
|   |  |  | D35x13мм                                          |                                                         |                                                    |                                      |                      | п.м.              | 20         |                   |                 |
|   |  |  | D42x13мм                                          |                                                         |                                                    |                                      |                      | п.м.              | 55         |                   |                 |
| Подпись и дата   |  |  |                                                   |                                                         |                                                    |                                      |                      |                   |            |                   |                 |
|   |  |  | D76x13мм                                          |                                                         |                                                    |                                      |                      | п.м.              | 5          |                   |                 |
|   |  |  | D89x13мм                                          |                                                         |                                                    |                                      |                      | п.м.              | 37         |                   |                 |
| Инв. № подл   |  |  | Окраска трубопровода масляная краска ПФ-115       | ГОСТ 6465-76                                            |                                                    |                                      |                      | м <sup>2</sup>    | 25         |                   |                 |
|   |  |  | Грунтовка ГФ-021                                  | ГОСТ 25129-82                                           |                                                    |                                      |                      | м <sup>2</sup>    | 25         |                   |                 |
| <div><div><div><div></div><div></div><div></div><div></div><div></div></div><div><div>Изм.</div><div>Лист</div><div>№ докум.</div><div>Подп.</div><div>Дата</div></div></div><div><div>40-20-ВК.СО</div><div>Лист</div><div>17</div></div></div> |  |  |                                                   |                                                         |                                                    |                                      |                      |                   |            |                   |                 |

|                |  | Позиция                                                            | Наименование и техническая характеристика               | Тип, марка, обозначение документа, опросного листа | Код оборудования, изделия, материала | Завод – изготовитель | Единица измерения | Количество | Масса единицы, кг | Примечания      |  |
|----------------|--|--------------------------------------------------------------------|---------------------------------------------------------|----------------------------------------------------|--------------------------------------|----------------------|-------------------|------------|-------------------|-----------------|--|
|                |  | 1                                                                  | 2                                                       | 3                                                  | 4                                    | 5                    | 6                 | 7          | 8                 | 9               |  |
|                |  |                                                                    | Отвод стальной приварной d50 на 90 град                 | ГОСТ 17375-2001                                    |                                      |                      | шт.               | 2          |                   |                 |  |
|                |  |                                                                    | Тройник стальной приварной d80                          | ГОСТ 17376-2001                                    |                                      |                      | шт.               | 2          |                   |                 |  |
|                |  |                                                                    | Тройник стальной приварной d50                          | ГОСТ 17376-2001                                    |                                      |                      | шт.               | 1          |                   |                 |  |
|                |  |                                                                    | Переход стальной 60х50                                  | ГОСТ 17376-2001                                    |                                      |                      | шт.               | 2          |                   |                 |  |
|                |  |                                                                    | <u>Магистральные трубопроводы системы ГВС</u>           |                                                    |                                      |                      |                   |            |                   |                 |  |
|                |  |                                                                    | <u>Секция 1, в уровне 17-го этажа</u>                   |                                                    |                                      |                      |                   |            |                   |                 |  |
|                |  |                                                                    | Труба PPRC PN20 d40x5,5 мм (Dy32)                       |                                                    |                                      |                      | п.м.              | 27         |                   | Т4              |  |
|                |  |                                                                    | Переход 32х25                                           | ГОСТ 17376-2001                                    |                                      |                      | шт.               | 2          |                   |                 |  |
|                |  |                                                                    | Труба PPRC PN20 Рандом Сополимер dn32х3,5 (Dy25)        |                                                    |                                      |                      | п.м.              | 20         |                   | к стоякам Т3    |  |
|                |  |                                                                    | Кран шаровой муфтовый Dн32 (1") valtec                  |                                                    | VT.214.N                             |                      | шт.               | 16         |                   |                 |  |
|                |  | Переходник п/п-латунь с накидной гайкой 32х1"                      |                                                         | VTr.762.0.03206                                    |                                      | шт.                  | 30                |            |                   |                 |  |
|                |  | Труба PPRC PN20 Рандом Сополимер dn32х3,5 (Dy25)                   |                                                         |                                                    |                                      | п.м.                 | 10                |            | к стоякам         |                 |  |
|                |  | Автоматический воздухоотводчик поплавкового типа D15 (1/2") valtec |                                                         | VT.502.NH.04                                       |                                      | шт.                  | 2                 |            |                   |                 |  |
|                |  | Переходная муфта п/п-латунь Dн25-1/2                               |                                                         |                                                    |                                      | шт.                  | 2                 |            |                   |                 |  |
|                |  | Переходная муфта п/п- Dн32-Dн25 2                                  |                                                         |                                                    |                                      | шт.                  | 2                 |            |                   |                 |  |
|                |  | Тройник п/п 40-40                                                  |                                                         |                                                    |                                      | шт.                  | 1                 |            |                   |                 |  |
|                |  | Тройник п/п 40-32                                                  |                                                         |                                                    |                                      | шт.                  | 15                |            |                   |                 |  |
|                |  | Тройник п/п 32-25                                                  |                                                         |                                                    |                                      | шт.                  | 15                |            |                   |                 |  |
|                |  | Изоляция K-flex:                                                   |                                                         |                                                    |                                      |                      |                   |            |                   | допустим аналог |  |
| Взам инв №     |  |                                                                    | D35х13мм                                                |                                                    |                                      |                      | п.м.              | 20         |                   |                 |  |
|                |  |                                                                    | D42х13мм                                                |                                                    |                                      |                      | п.м.              | 27         |                   |                 |  |
|                |  |                                                                    | Втулка под фланец литая диаметром 40 мм ПНД ПЭ100 SDR11 |                                                    |                                      |                      | шт.               | 4          |                   |                 |  |
| Подпись и дата |  |                                                                    | Фланец под втулку 40 мм                                 |                                                    |                                      |                      | шт.               | 4          |                   |                 |  |
|                |  |                                                                    | Хомут 1*(32-37мм) металл с дюбелем                      |                                                    |                                      |                      | шт.               | 40         |                   |                 |  |
|                |  |                                                                    | Хомут металлич. Ду 40/46 (1 1/4") М8                    |                                                    |                                      |                      | шт.               | 40         |                   |                 |  |
|                |  |                                                                    | Окраска трубопровода масляная краска ПФ-115             | ГОСТ 6465-76                                       |                                      |                      | м <sup>2</sup>    | 10         |                   |                 |  |
|                |  |                                                                    | Грунтовка ГФ-021                                        | ГОСТ 25129-82                                      |                                      |                      | м <sup>2</sup>    | 10         |                   |                 |  |
| Инв. № подл    |  |                                                                    |                                                         |                                                    |                                      |                      |                   |            |                   |                 |  |
|                |  |                                                                    |                                                         |                                                    |                                      |                      |                   |            |                   |                 |  |
|                |  |                                                                    |                                                         |                                                    |                                      | 40-20-БК.СО          |                   |            |                   | Лист            |  |
|                |  |                                                                    |                                                         |                                                    |                                      |                      |                   |            |                   | 18              |  |
|                |  |                                                                    |                                                         |                                                    |                                      | Изм.                 | Лист              | № докум.   | Подп.             | Дата            |  |

|             |                           | Позиция | Наименование и техническая характеристика               | Тип, марка, обозначение документа, опросного листа | Код оборудования, изделия, материала | Завод – изготовитель | Единица измерения | Количество | Масса единицы, кг | Примечания      |
|-------------|---------------------------|---------|---------------------------------------------------------|----------------------------------------------------|--------------------------------------|----------------------|-------------------|------------|-------------------|-----------------|
|             |                           | 1       | 2                                                       | 3                                                  | 4                                    | 5                    | 6                 | 7          | 8                 | 9               |
|             |                           |         | <u>Стояки Т4</u>                                        |                                                    |                                      |                      |                   |            |                   |                 |
|             |                           |         | <u>Секция 1</u>                                         |                                                    |                                      |                      |                   |            |                   |                 |
|             |                           |         | Труба PPRC PN20 d40x5,5 мм (Dy32)                       |                                                    |                                      |                      | п.м.              | 52         |                   | Т4              |
|             |                           |         | Компенсатор петлевой Dy32                               |                                                    |                                      |                      | шт.               | 4          |                   |                 |
|             |                           |         | Скользкая опора (см.л. 16)                              |                                                    |                                      |                      | шт.               | 34         |                   |                 |
|             |                           |         | Неподвижная опора (см.л. 16)                            |                                                    |                                      |                      | шт.               | 5          |                   |                 |
|             |                           |         | Изоляция K-flex: D42x13мм                               |                                                    |                                      |                      | п.м.              | 32         |                   | допустим аналог |
|             |                           |         |                                                         |                                                    |                                      |                      |                   |            |                   |                 |
|             |                           |         |                                                         |                                                    |                                      |                      |                   |            |                   |                 |
|             |                           |         | <u>Офисные помещения, ПУИ.</u>                          |                                                    |                                      |                      |                   |            |                   |                 |
|             |                           |         | <u>Сантехника устанавливается за счет собственников</u> |                                                    |                                      |                      |                   |            |                   |                 |
|             |                           |         | <u>Секция 1</u>                                         |                                                    |                                      |                      |                   |            |                   |                 |
|             |                           |         | Кран шаровой муфтовый D15 (1/2') valtec                 |                                                    | VT.214.N.04                          |                      | шт.               | 4          |                   |                 |
|             |                           |         | Труба PPRC PN10 Dн20мм (Dy15)                           | ТУ 2248-004-88742502-2002                          |                                      |                      | п.м.              | 27         |                   |                 |
|             |                           |         | Тройник PPRC D40-20                                     |                                                    |                                      |                      | шт                | 3          |                   |                 |
|             | Тройник PPRC D20-20       |         |                                                         |                                                    | шт                                   | 4                    |                   |            |                   |                 |
|             | Отвод PPRC D20-90гард     |         |                                                         |                                                    | шт                                   | 8                    |                   |            |                   |                 |
|             | Муфта п/п D20             |         |                                                         |                                                    | шт                                   | 15                   |                   |            |                   |                 |
|             | Опора п/п D20 (кронштейн) |         | KP.S.1620                                               |                                                    | шт                                   | 64                   |                   |            |                   |                 |
| Инв. № подл | Взам инв №                |         |                                                         |                                                    |                                      |                      |                   |            |                   |                 |
|             |                           |         | <u>Коммерческий учет водопотребления ТЗ</u>             |                                                    |                                      |                      |                   |            |                   |                 |
|             |                           |         | <u>Секция 1</u>                                         |                                                    |                                      |                      |                   |            |                   |                 |
|             |                           |         | ВУ нижней зоны См. лист 15                              |                                                    |                                      |                      | шт.               | 3          |                   |                 |
|             |                           |         |                                                         |                                                    |                                      |                      |                   |            |                   |                 |
|   |  | Позиция | Наименование и техническая характеристика            | Тип, марка, обозначение документа, опросного листа | Код оборудования, изделия, материала | Завод – изготовитель | Единица измерения | Количество | Масса единицы, кг | Примечания      |
|---|--|---------|------------------------------------------------------|----------------------------------------------------|--------------------------------------|----------------------|-------------------|------------|-------------------|-----------------|
|   |  | 1       | 2                                                    | 3                                                  | 4                                    | 5                    | 6                 | 7          | 8                 | 9               |
|   |  |         |                                                      |                                                    |                                      |                      |                   |            |                   |                 |
|   |  |         | Трубная разводка по квартирам Система ГВС            |                                                    |                                      |                      |                   |            |                   |                 |
|   |  |         | Секция 2                                             |                                                    |                                      |                      |                   |            |                   |                 |
|   |  |         | Труба PPRC PN10 Dн20мм (Dу15)                        | ТУ 2248-004-88742502-2002                          |                                      |                      | п.м.              | 2057       |                   |                 |
|   |  |         | Тройник PPRC D40-20                                  |                                                    |                                      |                      | шт                | 132        |                   |                 |
|   |  |         | Тройник PPRC D32-20                                  |                                                    |                                      |                      | шт.               | 72         |                   |                 |
|   |  |         | Тройник PPRC D20-20                                  |                                                    |                                      |                      | шт                | 646        |                   |                 |
|   |  |         | Отвод PPRC D20-90гарад                               |                                                    |                                      |                      | шт                | 646        |                   |                 |
|   |  |         | Муфта п/п D20                                        |                                                    |                                      |                      | шт                | 646        |                   |                 |
|   |  |         | Опора п/п D20 (кронштейн)                            |                                                    | КР.S.1620                            |                      | шт                | 2200       |                   |                 |
|   |  |         | Муфта пожарная Dн40                                  |                                                    | ОГНЕЗА ПМ-32                         |                      | п.м.              | 132        |                   |                 |
|   |  |         | Муфта пожарная Dн32                                  |                                                    | ОГНЕЗА ПМ-25                         |                      | шт.               | 72         |                   |                 |
|   |  |         | Гильза стальная d 60x3,0 l=300мм                     | ГОСТ 3262-75                                       |                                      |                      | шт                | 204        |                   |                 |
|   |  |         | Хомут металлич. Ду 40/46 (1 1/4") M8                 |                                                    |                                      |                      | шт                | 408        |                   |                 |
|   |  |         | Хомут оцинк. с рез. уплотнителем 32-37мм с гайкой M8 |                                                    |                                      |                      | шт.               | 204        |                   |                 |
|   |  |         | Труба PPRC PN20 Рандом Сополимер dн40x5,5 (Dу32)     |                                                    |                                      |                      | п.м.              | 372        |                   | стояки (12шт.)  |
|   |  |         | Труба PPRC PN20 Рандом Сополимер dн32x3,5 (Dу25)     |                                                    |                                      |                      | п.м.              | 252        |                   | стояки (14шт.)  |
|   |  |         | Изоляция K-flex: D42x9мм                             |                                                    |                                      |                      | п.м.              | 372        |                   | допустим аналог |
|   |  |         | D35x13мм                                             |                                                    |                                      |                      | п.м.              | 252        |                   | допустим аналог |
|   |  |         | Муфта 32 (PPRC) для полипропиленовых                 |                                                    |                                      |                      | шт                | 96         |                   | для НО          |
|   |  |         | Муфта 25 (PPRC) для полипропиленовых                 |                                                    |                                      |                      | шт                | 48         |                   | для НО          |
|   |  |         | Компенсатор петлевой Ду32                            |                                                    |                                      |                      | шт                | 36         |                   |                 |
|   |  |         | Компенсатор петлевой Ду25                            |                                                    |                                      |                      | шт                | 24         |                   |                 |
|   |  |         |                                                      |                                                    |                                      |                      |                   |            |                   |                 |
| Инв. № подл   |  |         |                                                      |                                                    |                                      |                      |                   |            |                   |                 |
|   |  |         |                                                      |                                                    |                                      |                      |                   |            |                   |                 |
| Взам инв №   |  |         |                                                      |                                                    |                                      |                      |                   |            |                   |                 |
|   |  |         |                                                      |                                                    |                                      |                      |                   |            |                   |                 |
| Подпись и дата   |  |         |                                                      |                                                    |                                      |                      |                   |            |                   |                 |
|   |  |         |                                                      |                                                    |                                      |                      |                   |            |                   |                 |
| Изм. № подл   |  |         |                                                      |                                                    |                                      |                      |                   |            |                   |                 |
|   |  |         |                                                      |                                                    |                                      |                      |                   |            |                   |                 |
| <div><div><div><div><div></div><div>Изм.</div></div><div><div></div><div>Лист</div></div></div><div><div></div><div>№ докум.</div></div><div><div></div><div>Подп.</div></div><div><div></div><div>Дата</div></div></div><div><div>40-20-ВК.СО</div><div>Лист</div></div><div>20</div></div> |  |         |                                                      |                                                    |                                      |                      |                   |            |                   |                 |

[illegible]

|  |  | Позиция | Наименование и техническая характеристика               | Тип, марка, обозначение документа, опросного листа | Код оборудования, изделия, материала | Завод – изготовитель | Единица измерения | Количество | Масса единицы, кг | Примечания      |
|--|--|---------|---------------------------------------------------------|----------------------------------------------------|--------------------------------------|----------------------|-------------------|------------|-------------------|-----------------|
|  |  | 1       | 2                                                       | 3                                                  | 4                                    | 5                    | 6                 | 7          | 8                 | 9               |
|  |  |         | Переход стальной 80х32                                  | ГОСТ 17376-2001                                    |                                      |                      | шт.               | 1          |                   |                 |
|  |  |         |                                                         |                                                    |                                      |                      |                   |            |                   | к стояку Т4     |
|  |  |         | Переходник п/п 40-20                                    |                                                    |                                      |                      | шт.               | 1          |                   | к стояку Т4     |
|  |  |         | Комбинированная муфта пп/латунь d20-1'2'                |                                                    | VTr.701.0.02004                      |                      | шт.               | 1          |                   | к стояку Т4     |
|  |  |         | Кран шаровой муфтовый D15 (1/2') valtec                 |                                                    | VT.214.N.04                          |                      | шт.               | 1          |                   | к стояку Т4     |
|  |  |         | Труба стальная водогазопроводная d42,3х3,2мм оц. (Dy32) | ГОСТ 3262-75                                       |                                      |                      | п.м.              | 20         |                   | к стоякам Т3    |
|  |  |         | Труба PPRC PN20 Рандом Сополимер dn32х5,4 (Dy25)        |                                                    |                                      |                      | п.м.              | 20         |                   | к пол.кр.       |
|  |  |         | Кран шаровой муфтовый D32 (1 1/2'') valtec              |                                                    | VT.214.N.08                          |                      | шт.               | 14         |                   |                 |
|  |  |         | Переходник п/п-латунь с накидной гайкой 40х1 1/2"       |                                                    | VTr.762.0.04008                      |                      | шт.               | 14         |                   |                 |
|  |  |         | Труба PPRC PN20 Рандом Сополимер dn40х5,5 (Dy32)        |                                                    |                                      |                      | п.м.              | 10         |                   | к стоякам       |
|  |  |         | Тройник п/п d40                                         |                                                    |                                      |                      | шт.               | 12         |                   |                 |
|  |  |         | Переходник п/п 40-20                                    |                                                    |                                      |                      | шт.               | 12         |                   |                 |
|  |  |         | Комбинированная муфта пп/латунь d20-1'2'                |                                                    | VTr.701.0.02004                      |                      | шт.               | 12         |                   |                 |
|  |  |         | Кран шаровой муфтовый D15 (1/2') valtec                 |                                                    | VT.214.N.04                          |                      | шт.               | 12         |                   |                 |
|  |  |         | Изоляция K-flex:                                        |                                                    |                                      |                      |                   |            |                   | допустим аналог |
|  |  |         | D42х13мм                                                |                                                    |                                      |                      | п.м.              | 50         |                   |                 |
|  |  |         | D32х13мм                                                |                                                    |                                      |                      | п.м.              | 20         |                   |                 |
|  |  |         |                                                         |                                                    |                                      |                      |                   |            |                   |                 |
|  |  |         | D89х13мм                                                |                                                    |                                      |                      | п.м.              | 25         |                   |                 |
|  |  |         |                                                         |                                                    |                                      |                      |                   |            |                   |                 |
|  |  |         | Окраска трубопровода масляная краска ПФ-115             | ГОСТ 6465-76                                       |                                      |                      | м <sup>2</sup>    | 10         |                   |                 |
|  |  |         | Грунтовка ГФ-021                                        | ГОСТ 25129-82                                      |                                      |                      | м <sup>2</sup>    | 10         |                   |                 |
|  |  |         |                                                         |                                                    |                                      |                      |                   |            |                   |                 |
|                | Позиция   | Наименование и техническая характеристика                          | Тип, марка, обозначение документа, опросного листа | Код оборудования, изделия, материала | Завод – изготовитель | Единица измерения | Количество | Масса единицы, кг | Примечания      |
|----------------|---|--------------------------------------------------------------------|----------------------------------------------------|--------------------------------------|----------------------|-------------------|------------|-------------------|-----------------|
|                | 1   | 2                                                                  | 3                                                  | 4                                    | 5                    | 6                 | 7          | 8                 | 9               |
|                |   | Магистральные трубопроводы системы ГВС                             |                                                    |                                      |                      |                   |            |                   |                 |
|                |   | Секция 2, в уровне 17-го этажа                                     |                                                    |                                      |                      |                   |            |                   |                 |
|                |   | Труба PPRC PN20 d40x5,5 мм (Dy32)                                  |                                                    |                                      |                      | п.м.              | 25         |                   | T4              |
|                |   | Переход п/п 40х32                                                  | ГОСТ 17376-2001                                    |                                      |                      | шт.               | 2          |                   |                 |
|                |   | Труба PPRC PN20 Рандом Сополимер dn32x3,5 (Dy25)                   |                                                    |                                      |                      | п.м.              | 20         |                   | к стоякам Т3    |
|                |   | Кран шаровой муфтовый Dn32 (1") valtec                             |                                                    | VT.214.N                             |                      | шт.               | 14         |                   |                 |
|                |   | Переходник п/п-латунь с накидной гайкой 40х1 1/2"                  |                                                    | VTr.762.0.04008                      |                      | шт.               | 14         |                   |                 |
|                |   | Труба PPRC PN20 Рандом Сополимер dn40x5,5 (Dy32)                   |                                                    |                                      |                      | п.м.              | 10         |                   | к стоякам       |
|                |   | Автоматический воздухоотводчик поплавкового типа D15 (1/2") valtec |                                                    | VT.502.NH.04                         |                      | шт.               | 2          |                   |                 |
|                |   | Переходная муфта п/п-латунь D25-1/2                                |                                                    |                                      |                      | шт.               | 2          |                   |                 |
|                |   | Переходная муфта п/п- D40-D25 2                                    |                                                    |                                      |                      | шт.               | 2          |                   |                 |
|                |   | Тройник п/п 40-40                                                  |                                                    |                                      |                      | шт.               | 1          |                   |                 |
|                |   | Тройник п/п 40-32                                                  |                                                    |                                      |                      | шт.               | 12         |                   |                 |
|                |   | Изоляция K-flex:                                                   |                                                    |                                      |                      |                   |            |                   | допустим аналог |
|                |   | D35x13мм                                                           |                                                    |                                      |                      | п.м.              | 20         |                   |                 |
|                |   | D42x13мм                                                           |                                                    |                                      |                      | п.м.              | 35         |                   |                 |
|                |   |                                                                    |                                                    |                                      |                      |                   |            |                   |                 |
|                |   | Окраска трубопровода масляная краска ПФ-115                        | ГОСТ 6465-76                                       |                                      |                      | м²                | 10         |                   |                 |
|                |   | Грунтовка ГФ-021                                                   | ГОСТ 25129-82                                      |                                      |                      | м²                | 10         |                   |                 |
| Взам инв №     |   |                                                                    |                                                    |                                      |                      |                   |            |                   |                 |
|                |   | Втулка под фланец литая диаметром 40 мм ПНД ПЭ100 SDR11            |                                                    |                                      |                      | шт.               | 4          |                   |                 |
| Подпись и дата |   | Фланец под втулку 40 мм                                            |                                                    |                                      |                      | шт.               | 4          |                   |                 |
|                |   | Хомут 1*(32-37мм) металл с дюбелем                                 |                                                    |                                      |                      | шт.               | 20         |                   |                 |
|                |   | Хомут металлич. Ду 40/46 (1 1/4") М8                               |                                                    |                                      |                      | шт.               | 35         |                   |                 |
|                |   |                                                                    |                                                    |                                      |                      |                   |            |                   |                 |
| Инв. № подл    |   |                                                                    |                                                    |                                      |                      |                   |            |                   |                 |
|                | <div><div><div><div></div><div></div><div></div><div></div><div></div></div><div><div>Изм.</div><div>Лист</div><div>№ докум.</div><div>Подп.</div><div>Дата</div></div></div><div><div>40-20-BK.CO</div><div>23</div></div></div> |                                                                    |                                                    |                                      |                      |                   |            |                   |                 |

|  |                           | Позиция | Наименование и техническая характеристика               | Тип, марка, обозначение документа, опросного листа | Код оборудования, изделия, материала | Завод – изготовитель | Единица измерения | Количество | Масса единицы, кг | Примечания      |
|--|---------------------------|---------|---------------------------------------------------------|----------------------------------------------------|--------------------------------------|----------------------|-------------------|------------|-------------------|-----------------|
|  |                           | 1       | 2                                                       | 3                                                  | 4                                    | 5                    | 6                 | 7          | 8                 | 9               |
|  |                           |         | <u>Стояки Т4</u>                                        |                                                    |                                      |                      |                   |            |                   |                 |
|  |                           |         | <u>Секция 2</u>                                         |                                                    |                                      |                      |                   |            |                   |                 |
|  |                           |         | Труба PPRC PN20 d40x5,5 мм (Dy32)                       |                                                    |                                      |                      | п.м.              | 52         |                   | Т4              |
|  |                           |         | Компенсатор петлевой Dy32                               |                                                    |                                      |                      | шт.               | 2          |                   |                 |
|  |                           |         | Скользая опора (см.л. 16)                               |                                                    |                                      |                      | шт.               | 19         |                   |                 |
|  |                           |         | Неподвижная опора (см.л. 16)                            |                                                    |                                      |                      | шт.               | 3          |                   |                 |
|  |                           |         | Изоляция K-flex: D42x13мм                               |                                                    |                                      |                      | п.м.              | 32         |                   | допустим аналог |
|  |                           |         |                                                         |                                                    |                                      |                      |                   |            |                   |                 |
|  |                           |         |                                                         |                                                    |                                      |                      |                   |            |                   |                 |
|  |                           |         | <u>Офисные помещения, ПУИ.</u>                          |                                                    |                                      |                      |                   |            |                   |                 |
|  |                           |         | <u>Сантехника устанавливается за счет собственников</u> |                                                    |                                      |                      |                   |            |                   |                 |
|  |                           |         | <u>Секция 1</u>                                         |                                                    |                                      |                      |                   |            |                   |                 |
|  |                           |         | Кран шаровой муфтовый D15 (1/2') valtec                 |                                                    | VT.214.N.04                          |                      | шт.               | 4          |                   |                 |
|  |                           |         | Труба PPRC PN10 Dн20мм (Dy15)                           | ТУ 2248-004-88742502-2002                          |                                      |                      | п.м.              | 27         |                   |                 |
|  |                           |         | Тройник PPRC D40-20                                     |                                                    |                                      |                      | шт                | 3          |                   |                 |
|  | Тройник PPRC D20-20       |         |                                                         |                                                    | шт                                   | 4                    |                   |            |                   |                 |
|  | Отвод PPRC D20-90гард     |         |                                                         |                                                    | шт                                   | 8                    |                   |            |                   |                 |
|  | Муфта п/п D20             |         |                                                         |                                                    | шт                                   | 15                   |                   |            |                   |                 |
|  | Опора п/п D20 (кронштейн) |         | KP.S.1620                                               |                                                    | шт                                   | 64                   |                   |            |                   |                 |
|  |                           |         |                                                         |                                                    |                                      |                      |                   |            |                   |                 |
|  |                           |         | <u>Коммерческий учет водопотребления ТЗ</u>             |                                                    |                                      |                      |                   |            |                   |                 |
|  |                           |         | <u>Секция 1</u>                                         |                                                    |                                      |                      |                   |            |                   |                 |
|  |                           |         | ВУ нижней зоны См. лист 15                              |                                                    |                                      |                      | шт.               | 3          |                   |                 |
|  |                           |         |                                                         |                                                    |                                      |                      |                   |            |                   |                 |
|             |                | Позиция       | Наименование и техническая характеристика             | Тип, марка, обозначение документа, опросного листа | Код оборудования, изделия, материала | Завод – изготовитель | Единица измерения | Количество | Масса единицы, кг | Примечания |
|-------------|----------------|---------------|-------------------------------------------------------|----------------------------------------------------|--------------------------------------|----------------------|-------------------|------------|-------------------|------------|
|             |                | 1             | 2                                                     | 3                                                  | 4                                    | 5                    | 6                 | 7          | 8                 | 9          |
|             |                |               |                                                       |                                                    |                                      |                      |                   |            |                   |            |
|             |                |               | Бытовая канализация K1                                |                                                    |                                      |                      |                   |            |                   |            |
|             |                |               | Поквартирная канализация                              |                                                    |                                      |                      |                   |            |                   |            |
|             |                |               | Секция 1                                              |                                                    |                                      |                      |                   |            |                   |            |
|             |                |               | Труба полипропиленовая D110 канализационная           | ГОСТ 32413-2013                                    |                                      |                      | п.м.              | 442        |                   |            |
|             |                |               | Тройник п/п D110-110 на 45 гр.                        |                                                    |                                      |                      | шт.               | 219        |                   |            |
|             |                |               | Отвод п/п D110 на 45 гр.                              |                                                    |                                      |                      | шт.               | 321        |                   |            |
|             |                |               | Тройник п/п D110-110 на 90 гр.                        |                                                    |                                      |                      | шт.               | 18         |                   |            |
|             |                |               | Переход п/п D110-50                                   |                                                    |                                      |                      | шт.               | 270        |                   |            |
|             |                |               | Тройник канализационный перех. 90 град. D 110x50      |                                                    |                                      |                      | шт.               | 16         |                   |            |
|             |                | Заглушка D110 |                                                       |                                                    |                                      | шт.                  | 2                 |            |                   |            |
|             |                |               | Труба полипропиленовая D50 канализационная            | ГОСТ 32413-2013                                    |                                      |                      | п.м.              | 442        |                   |            |
|             |                |               | Тройник п/п D50-50 на 45 гр.                          |                                                    |                                      |                      | шт.               | 308        |                   |            |
|             |                |               | Отвод п/п D50 на 45 гр.                               |                                                    |                                      |                      | шт.               | 154        |                   |            |
|             |                |               | Заглушка D50                                          |                                                    |                                      |                      | шт.               | 286        |                   |            |
|             |                |               | Хоммут п/п для канализационной трубы D110             |                                                    |                                      |                      | шт.               | 399        |                   |            |
|             |                |               | Хоммут п/п для канализационной трубы D50              |                                                    |                                      |                      | шт.               | 798        |                   |            |
|             |                |               | Стояки K1                                             |                                                    |                                      |                      |                   |            |                   |            |
|             |                |               | Секция 1                                              |                                                    |                                      |                      |                   |            |                   |            |
| Взам инв №  |                |               | Труба полипропиленовая D110 канализационная Sinikon   |                                                    |                                      |                      | п.м.              | 708        |                   |            |
|             |                |               | Муфта пожарная d110                                   |                                                    | ОГНЕЗА -МП 110                       |                      | шт.               | 242        |                   |            |
|             |                |               | Заделка ЦПР M100                                      |                                                    |                                      |                      | м³                | 3          |                   |            |
|             |                |               | Тройник ПП Sinikon D110-110 на 45 гр.                 |                                                    |                                      |                      | шт.               | 219        |                   |            |
|             |                |               | Ревизия Sinikon D110                                  |                                                    |                                      |                      | шт.               | 126        |                   |            |
|             |                |               | Хомут п/п для канализационной трубы D110              |                                                    | TI-II-110-35-Ц15.xp                  |                      | шт.               | 238        |                   |            |
|             |                |               | Одноплоскостная крестовина для внутренней канализации |                                                    |                                      |                      | шт.               | 19         |                   |            |
|             |                |               | SINIKON 506016.R Ду 110x110x110мм 45° полипропилен    |                                                    |                                      |                      |                   |            |                   |            |
| Инв. № подл | Подпись и дата |               |                                                       |                                                    |                                      |                      |                   |            |                   | Лист       |
|             |                | 40-20-BK.CO   |                                                       |                                                    |                                      |                      |                   |            |                   | 25         |

|  |  |  | Позиция | Наименование и техническая характеристика                                              | Тип, марка, обозначение документа, опросного листа | Код оборудования, изделия, материала | Завод – изготовитель | Единица измерения | Количество | Масса единицы, кг | Примечания |
|--|--|--|---------|----------------------------------------------------------------------------------------|----------------------------------------------------|--------------------------------------|----------------------|-------------------|------------|-------------------|------------|
|  |  |  | 1       | 2                                                                                      | 3                                                  | 4                                    | 5                    | 6                 | 7          | 8                 | 9          |
|  |  |  |         | Клапан ТП-900 Ду100                                                                    |                                                    |                                      |                      | шт                | 10         |                   |            |
|  |  |  |         | Цилиндр теплоизоляционный фольгой для труб 114 мм х 90 мм                              |                                                    |                                      |                      | п.м.              | 6          |                   |            |
|  |  |  |         | <u>Магистралы К1 подполья</u>                                                          |                                                    |                                      |                      |                   |            |                   |            |
|  |  |  |         | <u>Секция 1</u>                                                                        |                                                    |                                      |                      |                   |            |                   |            |
|  |  |  |         | Труба ПВХ D160 канализационная                                                         |                                                    |                                      |                      | п.м.              | 41         |                   |            |
|  |  |  |         | Отвод ПВХ D160 на 45 гр.                                                               |                                                    |                                      |                      | шт.               | 14         |                   |            |
|  |  |  |         | Тройник ПВХ D160-160 на 45 гр.                                                         |                                                    |                                      |                      | шт.               | 33         |                   |            |
|  |  |  |         | Заглушка «прочистка ПВХ D160                                                           |                                                    |                                      |                      | шт.               | 18         |                   |            |
|  |  |  |         | Ревизия ПВХ 160                                                                        |                                                    |                                      |                      | шт.               | 18         |                   |            |
|  |  |  |         | Подвес для крепления канализационной трубы D160                                        | Серия 5.900.7 вып4                                 | A146581.000-03                       |                      | шт.               | 70         |                   |            |
|  |  |  |         | Изоляция Aeroflex D160x13 мм                                                           |                                                    |                                      |                      | шт.               | 41         |                   |            |
|  |  |  |         | Уплотнение выпуска канализации «в мокрых грунтах»                                      | Серия 5.905-26.04.1-2                              |                                      |                      |                   |            |                   |            |
|  |  |  |         | D273x8 I=0,6м                                                                          |                                                    |                                      |                      | шт.               | 1          |                   |            |
|  |  |  |         | Участок выпуска трубы до первого колодца D160мм                                        |                                                    |                                      |                      |                   |            |                   |            |
|  |  |  |         | «Прагма»                                                                               |                                                    |                                      |                      |                   |            |                   |            |
|  |  |  |         | Футляр D377x6 в ВУ изоляции.                                                           |                                                    |                                      |                      | п.м.              | 5,5        |                   |            |
|  |  |  |         | <u>Сети К1 в ком. помещениях</u>                                                       |                                                    |                                      |                      |                   |            |                   |            |
|  |  |  |         | <u>Секция 1</u>                                                                        |                                                    |                                      |                      |                   |            |                   |            |
|  |  |  |         | Установка SOLOLIFT 2 WC-1 (аналог)                                                     |                                                    |                                      |                      | шт                | 2          |                   |            |
|  |  |  |         | Труба CYKLON трубы напорные из полиэтилена ПЭ100 из полиэтилена низкого давления 32 мм |                                                    |                                      |                      | п.м.              | 10         |                   |            |
|  |  |  |         | Труба полипропиленовая D110 канализационная                                            | ГОСТ 32413-2013                                    |                                      |                      | п.м.              | 12         |                   |            |
|  |  |  |         | Тройник п/п D110-110 на 45 гр.                                                         |                                                    |                                      |                      | шт.               | 5          |                   |            |
|  |  |  |         | Переход п/п D110-50                                                                    |                                                    |                                      |                      | шт.               | 5          |                   |            |
|  |  |  |         | Отвод п/п D110 на 45 гр.                                                               |                                                    |                                      |                      | шт.               | 9          |                   |            |
|  |  |  |         | Заглушка D110                                                                          |                                                    |                                      |                      | шт.               | 1          |                   |            |
|  |  |  |         | Тройник п/п D50-50 на 45 гр.                                                           |                                                    |                                      |                      | шт.               | 5          |                   |            |
|  |  |  |         | Отвод п/п D50 на 45 гр.                                                                |                                                    |                                      |                      | шт.               | 4          |                   |            |
|  |  |  |         |                                                                                        |                                                    |                                      |                      |                   |            |                   |            |
Инв. № подл

Подпись и дата

Взам инв №

|             |                                                                 | Позиция   | Наименование и техническая характеристика                                              | Тип, марка, обозначение документа, опросного листа | Код оборудования, изделия, материала | Завод – изготовитель | Единица измерения | Количество | Масса единицы, кг | Примечания      |  |      |      |          |       |      |             |  |  |  |      |
|-------------|-----------------------------------------------------------------|---|----------------------------------------------------------------------------------------|----------------------------------------------------|--------------------------------------|----------------------|-------------------|------------|-------------------|-----------------|--|------|------|----------|-------|------|-------------|--|--|--|------|
|             |                                                                 | 1   | 2                                                                                      | 3                                                  | 4                                    | 5                    | 6                 | 7          | 8                 | 9               |  |      |      |          |       |      |             |  |  |  |      |
|             |                                                                 |   | <u>Сети К2</u>                                                                         |                                                    |                                      |                      |                   |            |                   |                 |  |      |      |          |       |      |             |  |  |  |      |
|             |                                                                 |   | <u>Секция 1</u>                                                                        |                                                    |                                      |                      |                   |            |                   |                 |  |      |      |          |       |      |             |  |  |  |      |
|             |                                                                 |   | Труба стальная электросварная D108x4,0 с дополнительным внутр. ЦПП                     | ГОСТ 10704-91                                      |                                      |                      | п.м.              | 98         |                   |                 |  |      |      |          |       |      |             |  |  |  |      |
|             |                                                                 |   | Водосточная воронка внутреннего водостока HL62.1H/1 с электрообогревом                 |                                                    |                                      |                      | шт.               | 4          |                   | допустим аналог |  |      |      |          |       |      |             |  |  |  |      |
|             |                                                                 |   | Компенсационный патрубок D100                                                          |                                                    |                                      |                      | шт.               | 4          |                   |                 |  |      |      |          |       |      |             |  |  |  |      |
|             |                                                                 |   | Фланец D100 приварной                                                                  | ГОСТ 12820-80                                      |                                      |                      | шт.               | 10         |                   |                 |  |      |      |          |       |      |             |  |  |  |      |
|             |                                                                 |   | Заглушка фланцевая d100                                                                |                                                    |                                      | АТК 24.200.02.9      | шт.               | 10         |                   |                 |  |      |      |          |       |      |             |  |  |  |      |
|             |                                                                 |   | Тройник стальной D100 (108x4,0)                                                        | ГОСТ 173761                                        |                                      |                      | шт.               | 13         |                   |                 |  |      |      |          |       |      |             |  |  |  |      |
|             |                                                                 |   | Отвод стальной D 100 (108x4,0) на 90 гр                                                | ГОСТ 17375 - 2001                                  |                                      |                      | шт.               | 15         |                   |                 |  |      |      |          |       |      |             |  |  |  |      |
|             |                                                                 |   | Хомут для крепления трубы D108мм                                                       | ГОСТ 17679-80                                      |                                      |                      | шт.               | 30         |                   |                 |  |      |      |          |       |      |             |  |  |  |      |
|             |                                                                 |   | Подвес для крепления канализационной трубы D108                                        | Серия 5.900.7 вып4                                 |                                      | A146581.000-03       | шт.               | 15         |                   |                 |  |      |      |          |       |      |             |  |  |  |      |
|             |                                                                 |   | Опора подвесная для труб D108                                                          | Серия 4.900                                        |                                      | A14Б.321.000-03      | шт.               | 15         |                   |                 |  |      |      |          |       |      |             |  |  |  |      |
|             |                                                                 |   | Труба CYKLON трубы напорные из полиэтилена ПЭ100 из полиэтилена низкого давления 32 мм |                                                    |                                      |                      | п.м.              | 10         |                   |                 |  |      |      |          |       |      |             |  |  |  |      |
|             |                                                                 |   | Погружной насос для грязной воды 400 Вт/7500л.час/напор 5 м                            |                                                    |                                      |                      | шт.               | 1          |                   | допустим аналог |  |      |      |          |       |      |             |  |  |  |      |
|             | Уплотнение выпуска канализации «в мокрых грунтах» D273x8 l=0,6м | Серия 5.905-26.04.1-2   |                                                                                        |                                                    | шт.                                  | 1                    |                   |            |                   |                 |  |      |      |          |       |      |             |  |  |  |      |
|             |                                                                 
|             | Окраска трубопровода                                            | масляная краска ПФ-115   | ГОСТ 6465-76                                                                           |                                                    |                                      | м <sup>2</sup>       | 40                |            |                   |                 |  |      |      |          |       |      |             |  |  |  |      |
|             |                                                                 | Грунтовка ГФ-021   | ГОСТ 25129-82                                                                          |                                                    |                                      | м <sup>2</sup>       | 40                |            |                   |                 |  |      |      |          |       |      |             |  |  |  |      |
|             |                                                                 
| Взам инв №  |                                                                 | <u>Сети Т95,96</u>   |                                                                                        |                                                    |                                      |                      |                   |            |                   |                 |  |      |      |          |       |      |             |  |  |  |      |
|             |                                                                 | <u>Секция 1</u>   |                                                                                        |                                                    |                                      |                      |                   |            |                   |                 |  |      |      |          |       |      |             |  |  |  |      |
|             |                                                                 | Труба полипропиленовая армированная стекловолокном PPR/PP-R 110x15.1                                                                                 | ТУ 248-004-78044889-2013                                                               |                                                    |                                      | п.м.                 | 75                |            |                   |                 |  |      |      |          |       |      |             |  |  |  |      |
|             |                                                                 | Хомут для крепления труб 4" (110-115 мм)   |                                                                                        |                                                    |                                      | шт.                  | 34                |            |                   |                 |  |      |      |          |       |      |             |  |  |  |      |
|             |                                                                 | Подвес для крепления канализационной трубы D125   | Серия 5.900.7 вып4                                                                     |                                                    | A146581.000-04                       | шт.                  | 10                |            |                   |                 |  |      |      |          |       |      |             |  |  |  |      |
|             |                                                                 | Отвод PPRC D110-90гард   | ГОСТ 17375-2001                                                                        |                                                    |                                      | шт.                  | 7                 |            |                   |                 |  |      |      |          |       |      |             |  |  |  |      |
|             |                                                                 | Изоляция K-flex: D110x13мм   |                                                                                        |                                                    |                                      | п.м.                 | 32                |            | допустим аналог   |                 |  |      |      |          |       |      |             |  |  |  |      |
|             |                                                                 
| Инв. № подл |                                                                 |   
|             |                                                                 
|             |                                                                 | <table><tr><td></td><td></td><td></td><td></td><td></td></tr><tr><td>Изм.</td><td>Лист</td><td>№ докум.</td><td>Подп.</td><td>Дата</td></tr></table> |                                                                                        |                                                    |                                      |                      |                   |            |                   |                 |  | Изм. | Лист | № докум. | Подп. | Дата | 40-20-BK.CO |  |  |  | Лист |
|             |                                                                 
| Изм.        | Лист                                                            | № докум.   | Подп.                                                                                  | Дата                                               |                                      |                      |                   |            |                   |                 |  |      |      |          |       |      |             |  |  |  |      |
|             |                                                                 |   |                                                                                        |                                                    |                                      |                      | 27                |            |                   |                 |  |      |      |          |       |      |             |  |  |  |      |

|  |  | Позиция | Наименование и техническая характеристика                       | Тип, марка, обозначение документа, опросного листа | Код оборудования, изделия, материала | Завод – изготовитель | Единица измерения | Количество | Масса единицы, кг | Примечания         |
|--|--|---------|-----------------------------------------------------------------|----------------------------------------------------|--------------------------------------|----------------------|-------------------|------------|-------------------|--------------------|
|  |  | 1       | 2                                                               | 3                                                  | 4                                    | 5                    | 6                 | 7          | 8                 | 9                  |
|  |  |         |                                                                 |                                                    |                                      |                      |                   |            |                   |                    |
|  |  |         | Труба стальная электросварная D32x3,0                           | ГОСТ 10704-91                                      |                                      |                      | п.м.              | 69         |                   |                    |
|  |  |         | Хомут для крепления трубы D32мм                                 | ГОСТ 17679-80                                      |                                      | ТІ-ІІ-110-35-Ц15.хр  | шт.               | 34         |                   |                    |
|  |  |         | Подвес для крепления канализационной трубы D32                  | Серия 5.900.7 вып4                                 |                                      | A146581.000-03       | шт.               | 10         |                   |                    |
|  |  |         | Отвод стальной приварной d32 на 90 град                         | ГОСТ 17375-2001                                    |                                      |                      | шт.               | 7          |                   |                    |
|  |  |         | Изоляция K-flex: D32x13мм                                       |                                                    |                                      |                      | п.м.              | 32         |                   | допустим аналог    |
|  |  |         | Окраска трубопровода масляная краска ПФ-115                     | ГОСТ 6465-76                                       |                                      |                      | м <sup>2</sup>    | 30         |                   |                    |
|  |  |         | Грунтовка ГФ-021                                                | ГОСТ 25129-82                                      |                                      |                      | м <sup>2</sup>    | 30         |                   |                    |
|  |  |         | Уплотнение выпуска канализации «в мокрых грунтах» D273x8 l=0,6м | Серия 5.905-26.04.1-2                              |                                      |                      | шт.               | 2          |                   |                    |
|  |  |         |                                                                 |                                                    |                                      |                      |                   |            |                   |                    |
|  |  |         |                                                                 |                                                    |                                      |                      |                   |            |                   |                    |
|  |  |         |                                                                 | Колодец канализационный круглый Ø1000мм Нр=1800    | ТП 902-09-22.84 ал.ІІ                |                      | шт.               | 1          |                   | колодец охладитель |
|  |  |         |                                                                 | Люк "Т"                                            | ГОСТ 3634-99                         |                      | шт.               | 1          |                   |                    |
|  |  |         |                                                                 | Труба ВУС изоляция 32 мм ГОСТ 9.602-05             | ГОСТ 9.602-05                        |                      | п.м.              | 6          |                   |                    |
|  |  |         |                                                                 |                                                    |                                      |                      |                   |            |                   |                    |
|  |  |  | Позиция | Наименование и техническая характеристика             | Тип, марка, обозначение документа, опросного листа | Код оборудования, изделия, материала | Завод – изготовитель | Единица измерения | Количество | Масса единицы, кг | Примечания |
|--|--|--|---------|-------------------------------------------------------|----------------------------------------------------|--------------------------------------|----------------------|-------------------|------------|-------------------|------------|
|  |  |  | 1       | 2                                                     | 3                                                  | 4                                    | 5                    | 6                 | 7          | 8                 | 9          |
|  |  |  |         |                                                       |                                                    |                                      |                      |                   |            |                   |            |
|  |  |  |         | <u>Бытовая канализация К1</u>                         |                                                    |                                      |                      |                   |            |                   |            |
|  |  |  |         | <u>Поквартирная канализация</u>                       |                                                    |                                      |                      |                   |            |                   |            |
|  |  |  |         | <u>Секция 2</u>                                       |                                                    |                                      |                      |                   |            |                   |            |
|  |  |  |         | Труба полипропиленовая D110 канализационная           | ГОСТ 32413-2013                                    |                                      |                      | п.м.              | 442        |                   |            |
|  |  |  |         | Тройник п/п D110-110 на 45 гр.                        |                                                    |                                      |                      | шт.               | 185        |                   |            |
|  |  |  |         | Отвод п/п D110 на 45 гр.                              |                                                    |                                      |                      | шт.               | 270        |                   |            |
|  |  |  |         | Тройник п/п D110-110 на 90 гр.                        |                                                    |                                      |                      | шт.               | 51         |                   |            |
|  |  |  |         | Переход п/п D110-50                                   |                                                    |                                      |                      | шт.               | 251        |                   |            |
|  |  |  |         | Тройник канализационный перех. 90 град. D 110x50      |                                                    |                                      |                      | шт.               | 16         |                   |            |
|  |  |  |         | Заглушка D110                                         |                                                    |                                      |                      | шт.               | 1          |                   |            |
|  |  |  |         | Труба полипропиленовая D50 канализационная            | ГОСТ 32413-2013                                    |                                      |                      | п.м.              | 442        |                   |            |
|  |  |  |         | Тройник п/п D50-50 на 45 гр.                          |                                                    |                                      |                      | шт.               | 387        |                   |            |
|  |  |  |         | Отвод п/п D50 на 45 гр.                               |                                                    |                                      |                      | шт.               | 38         |                   |            |
|  |  |  |         | Заглушка D50                                          |                                                    |                                      |                      | шт.               | 271        |                   |            |
|  |  |  |         | Хоммут п/п для канализационной трубы D110             |                                                    |                                      |                      | шт.               | 399        |                   |            |
|  |  |  |         | Хоммут п/п для канализационной трубы D50              |                                                    |                                      |                      | шт.               | 798        |                   |            |
|  |  |  |         | <u>Стойки К1</u>                                      |                                                    |                                      |                      |                   |            |                   |            |
|  |  |  |         | <u>Секция 2</u>                                       |                                                    |                                      |                      |                   |            |                   |            |
|  |  |  |         | Труба полипропиленовая D110 канализационная Sinikon   |                                                    |                                      |                      | п.м.              | 659        |                   |            |
|  |  |  |         | Муфта пожарная d110                                   |                                                    | ОГНЕЗА -МП 110                       |                      | шт.               | 225        |                   |            |
|  |  |  |         | Заделка ЦПР M100                                      |                                                    |                                      |                      | м³                | 3          |                   |            |
|  |  |  |         | Тройник ПП Sinikon D110-110 на 45 гр.                 |                                                    |                                      |                      | шт.               | 204        |                   |            |
|  |  |  |         | Ревизия Sinikon D110                                  |                                                    |                                      |                      | шт.               | 117        |                   |            |
|  |  |  |         | Хомут п/п для канализационной трубы D110              |                                                    |                                      |                      | шт.               | 442        |                   |            |
|  |  |  |         | Одноплоскостная крестовина для внутренней канализации |                                                    |                                      |                      | шт.               | 17         |                   |            |
|  |  |  |         | SINIKON 506016.R Ду 110x110x110мм 45° полипропилен    |                                                    |                                      |                      |                   |            |                   |            |
|  |  |  |         |                                                       |                                                    |                                      |                      |                   |            |                   |            |
Взам инв №

Подпись и дата

Инв. № подл

|                |  | Позиция                                         | Наименование и техническая характеристика                                              | Тип, марка, обозначение документа, опросного листа | Код оборудования, изделия, материала | Завод – изготовитель | Единица измерения | Количество | Масса единицы, кг | Примечания |
|----------------|--|-------------------------------------------------|----------------------------------------------------------------------------------------|----------------------------------------------------|--------------------------------------|----------------------|-------------------|------------|-------------------|------------|
|                |  | 1                                               | 2                                                                                      | 3                                                  | 4                                    | 5                    | 6                 | 7          | 8                 | 9          |
|                |  |                                                 | Клапан ТП-900 Ду100                                                                    |                                                    |                                      |                      | шт                | 9          |                   |            |
|                |  |                                                 | Цилиндр теплоизоляционный фольгой для труб 114 мм х 90 мм                              |                                                    |                                      |                      | п.м.              | 6          |                   |            |
|                |  |                                                 | Магистраль К1 подполья                                                                 |                                                    |                                      |                      |                   |            |                   |            |
|                |  |                                                 | Секция 2                                                                               |                                                    |                                      |                      |                   |            |                   |            |
|                |  |                                                 | Труба ПВХ D160 канализационная                                                         |                                                    |                                      |                      | п.м.              | 41         |                   |            |
|                |  |                                                 | Отвод ПВХ D160 на 45 гр.                                                               |                                                    |                                      |                      | шт.               | 14         |                   |            |
|                |  |                                                 | Тройник ПВХ D160-160 на 45 гр.                                                         |                                                    |                                      |                      | шт.               | 31         |                   |            |
|                |  |                                                 | Заглушка «прочистка ПВХ D160                                                           |                                                    |                                      |                      | шт.               | 17         |                   |            |
|                |  |                                                 | Ревизия ПВХ 160                                                                        |                                                    |                                      |                      | шт.               | 17         |                   |            |
|                |  |                                                 | Подвес для крепления канализационной трубы D160                                        | Серия 5.900.7 вып4                                 | A146581.000-03                       |                      | шт.               | 70         |                   |            |
|                |  |                                                 | Изоляция Aeroflex D160x13 мм                                                           |                                                    |                                      |                      | шт.               | 41         |                   |            |
|                |  |                                                 | Уплотнение выпуска канализации «в мокрых грунтах»                                      | Серия 5.905-26.04.1-2                              |                                      |                      |                   |            |                   |            |
|                |  | D273x8 I=0,6м                                   |                                                                                        |                                                    |                                      | шт.                  | 1                 |            |                   |            |
|                |  | Участок выпуска трубы до первого колодца D160мм |                                                                                        |                                                    |                                      |                      |                   |            |                   |            |
|                |  | «Празма»                                        |                                                                                        |                                                    |                                      |                      |                   |            |                   |            |
|                |  | Футляр D377x6 в ВУ изоляции.                    |                                                                                        |                                                    |                                      | п.м.                 | 5,5               |            |                   |            |
|                |  | Сети К1 в ком. помещениях                       |                                                                                        |                                                    |                                      |                      |                   |            |                   |            |
|                |  | Секция 2                                        |                                                                                        |                                                    |                                      |                      |                   |            |                   |            |
|                |  | Установка SOLOLIFT 2 WC-1 (аналог)              |                                                                                        |                                                    |                                      | шт                   | 2                 |            |                   |            |
| Взам инв №     |  |                                                 | Труба CYKLON трубы напорные из полиэтилена ПЭ100 из полиэтилена низкого давления 32 мм |                                                    |                                      |                      | п.м.              | 10         |                   |            |
|                |  |                                                 | Труба полипропиленовая D110 канализационная                                            | ГОСТ 32413-2013                                    |                                      |                      | п.м.              | 12         |                   |            |
|                |  |                                                 | Тройник п/п D110-110 на 45 гр.                                                         |                                                    |                                      |                      | шт.               | 5          |                   |            |
|                |  |                                                 | Переход п/п D110-50                                                                    |                                                    |                                      |                      | шт.               | 5          |                   |            |
|                |  |                                                 | Отвод п/п D110 на 45 гр.                                                               |                                                    |                                      |                      | шт.               | 9          |                   |            |
|                |  |                                                 | Заглушка D110                                                                          |                                                    |                                      |                      | шт.               | 1          |                   |            |
|                |  |                                                 | Тройник п/п D50-50 на 45 гр.                                                           |                                                    |                                      |                      | шт.               | 5          |                   |            |
|                |  |                                                 | Отвод п/п D50 на 45 гр.                                                                |                                                    |                                      |                      | шт.               | 4          |                   |            |
| Подпись и дата |  |                                                 |                                                                                        |                                                    |                                      |                      |                   |            |                   |            |
|                |  |                                                 |                                                                                        |                                                    |                                      |                      |                   |            |                   |            |
| Инв. № подл    |  |                                                 |                                                                                        |                                                    |                                      |                      |                   |            |                   |            |
|                |  |                                                 |                                                                                        |                                                    |                                      |                      |                   |            |                   |            |

|      |      |          |       |      |             |  |  |  |  |      |
|------|------|----------|-------|------|-------------|--|--|--|--|------|
|      |      |          |       |      | 40-20-BK.CO |  |  |  |  | Лист |
| Изм. | Лист | № докум. | Подп. | Дата |             |  |  |  |  | 30   |

|  |  | Позиция | Наименование и техническая характеристика                              | Тип, марка, обозначение документа, опросного листа | Код оборудования, изделия, материала | Завод – изготовитель | Единица измерения | Количество | Масса единицы, кг | Примечания |
|--|--|---------|------------------------------------------------------------------------|----------------------------------------------------|--------------------------------------|----------------------|-------------------|------------|-------------------|------------|
|  |  | 1       | 2                                                                      | 3                                                  | 4                                    | 5                    | 6                 | 7          | 8                 | 9          |
|  |  |         | <u>Сети К2</u>                                                         |                                                    |                                      |                      |                   |            |                   |            |
|  |  |         | <u>Секция 2</u>                                                        |                                                    |                                      |                      |                   |            |                   |            |
|  |  |         | Труба стальная электросварная D108x4,0 с дополнительным внутр. ЦПП     | ГОСТ 10704-91                                      |                                      |                      | п.м.              | 98         |                   |            |
|  |  |         | Водосточная воронка внутреннего водостока HL62.1H/1 с электрообогревом |                                                    |                                      |                      | шт.               | 4          |                   |            |
|  |  |         | Компенсационный патрубок D100                                          |                                                    |                                      |                      | шт.               | 4          |                   |            |
|  |  |         | Фланец D100 приварной                                                  | ГОСТ 12820-80                                      |                                      |                      | шт.               | 10         |                   |            |
|  |  |         | Заглушка фланцевая d100                                                |                                                    |                                      | АТК 24.200.02.9      | шт.               | 10         |                   |            |
|  |  |         | Тройник стальной D100 (108x4,0)                                        | ГОСТ 173761                                        |                                      |                      | шт.               | 13         |                   |            |
|  |  |         | Отвод стальной D 100 (108x4,0) на 90 гр                                | ГОСТ 17375 - 2001                                  |                                      |                      | шт.               | 15         |                   |            |
|  |  |         | Хомут для крепления трубы D108мм                                       | ГОСТ 17679-80                                      |                                      |                      | шт.               | 30         |                   |            |
|  |  |         | Подвес для крепления канализационной трубы D108                        | Серия 5.900.7 вып4                                 |                                      | A146581.000-03       | шт.               | 15         |                   |            |
|  |  |         | Опора подвесная для труб D108                                          | Серия 4.900                                        |                                      | A14Б.321.000-03      | шт.               | 15         |                   |            |
|  |  |         |                                                                        |                                                    |                                      |                      |                   |            |                   |            |
