

## Ведомость чертежей основного комплекта АР

Лист	Наименование	Примечание
1	Общие данные	
2	Фасады в осях 1-19, А-Е. Ведомость наружной отделки	
3	Фасады в осях Е-А, 19-1	
4	Секция 1. План технического этажа	
5	Секция 1. План 1 этажа	
6	Секция 1. План 2 этажа	
7	Секция 1. Экспликации помещений 1, 2 этажей	
8	Секция 1. План 3-16 этажа	
9	Секция 1. План 17 этажа	
10	Секция 1. Экспликации помещений 3-16, 17 этажей	
11	Секция 2. План технического этажа	
12	Секция 2. План 1 этажа.	
13	Секция 2. План 2 этажа	
14	Секция 2. Экспликации помещений 1, 2 этажей	
15	Секция 2. План 3-16 этажа	
16	Секция 2. План 17 этажа	
17	Секция 2. Экспликации помещений 3-16, 17 этажей	
18	Секции 1, 2. Фрагменты планов выходов на кровлю	
19	Разрез 1-1 М1:175	
20	Спецификация дверей. Секция 1	
21	Спецификация дверей. Секция 2	
22	Спецификация окон. Секция 1	
23	Спецификация окон. Секция 2	
24	Ведомость окон (начало)	
25	Ведомость окон (окончание)	
26	Спецификация витражей. Секция 1	
27	Спецификация витражей. Секция 2	
28	Витражи В-1 ... В-13	
29	Витражи В-14 ... В-19	
30	Витражи В-20 ... В-33	
31	Секция 1. Экспликация полов	
32	Секция 2. Экспликация полов	
33	Секция 1. Ведомость отделки помещений	
34	Секция 2. Ведомость отделки помещений	

## Технико-экономические показатели

№	Наименование	Ед. ИЗМ.	Показатели		
			1 секция	2 секция	Итого
1	Этажность	ед.	17	17	-
2	Количество этажей	ед.	18	18	-
3	Количество квартир, в том числе:	ед.	<b>133</b>	<b>133</b>	<b>266</b>
	- студий	ед.	23	23	46
	- 1 комнатных	ед.	15	15	30
	- 1,5 комнатных	ед.	32	32	64
	- 2 комнатных	ед.	31	15	46
	- 2,5 комнатных	ед.	16	32	48
	- 3 комнатных	ед.	16	-	16
	- 3,5 комнатных	ед.	-	16	16
4	Количество проживающих (~30м²/чел)	чел.	260	260	520
5	Площадь застройки	м²	750,0	750,0	1500,0
6	Площадь здания (в соответствии с п.А1 прил. А СП 54.13330.2016)	м²	11614,7	11614,7	23229,4
7	Жилая площадь квартир	м²	3671,66	3679,97	7351,63
8	Площадь квартир	м²	7315,39	7251,63	14567,02
9	Общая площадь квартир с учетом понижающего коэффициента	м²	7686,42	7622,66	15309,08
10	Общая площадь квартир без учета понижающего коэффициента	м²	8171,38	8107,62	16279,00
11	Общая площадь велосипедных (продав.)	м²	171,65	173,25	344,90
12	Расчетная (полезная) площадь коммерческих помещений	м²	196,40	273,42	469,82
13	Общая площадь коммерческих помещений (продаваемая)	м²	209,21	286,23	495,44
14	Строительный объем в том числе:	м³	38339,1	38339,1	76678,2
	ниже отм. 0,000	м³	1896,3	1896,3	3792,6
	выше отм. 0,000	м³	36442,8	36442,8	72885,6
15	Архитектурная высота здания	м	55,40	55,40	
16	Пожарная высота	м	50,0	50,0	

Согласовано

Взам. инв. №

Подп. и дата


Инв. № подл.

<b>40-20-АР</b>					
Многоэтажный многоквартирный жилой дом №68 по ул. Новая 8-я в микрорайоне № 17а жилого района "Север" в Октябрьском районе г. Ижевска					
Изм.	Кол.уч.	Лист	№Док.	Подп.	Дата
ГИП		Гостюхин			02.23
ГАП					
Разраб.	Абаев				02.23
Проверил	Гостюхин				02.23
Н.контр.					
Жилой дом				Стадия	Лист
Общие данные				Р	1
Общие данные				ООО "Горизонт"	

Фасад в осях 1-19



Фасад в осях А-Е

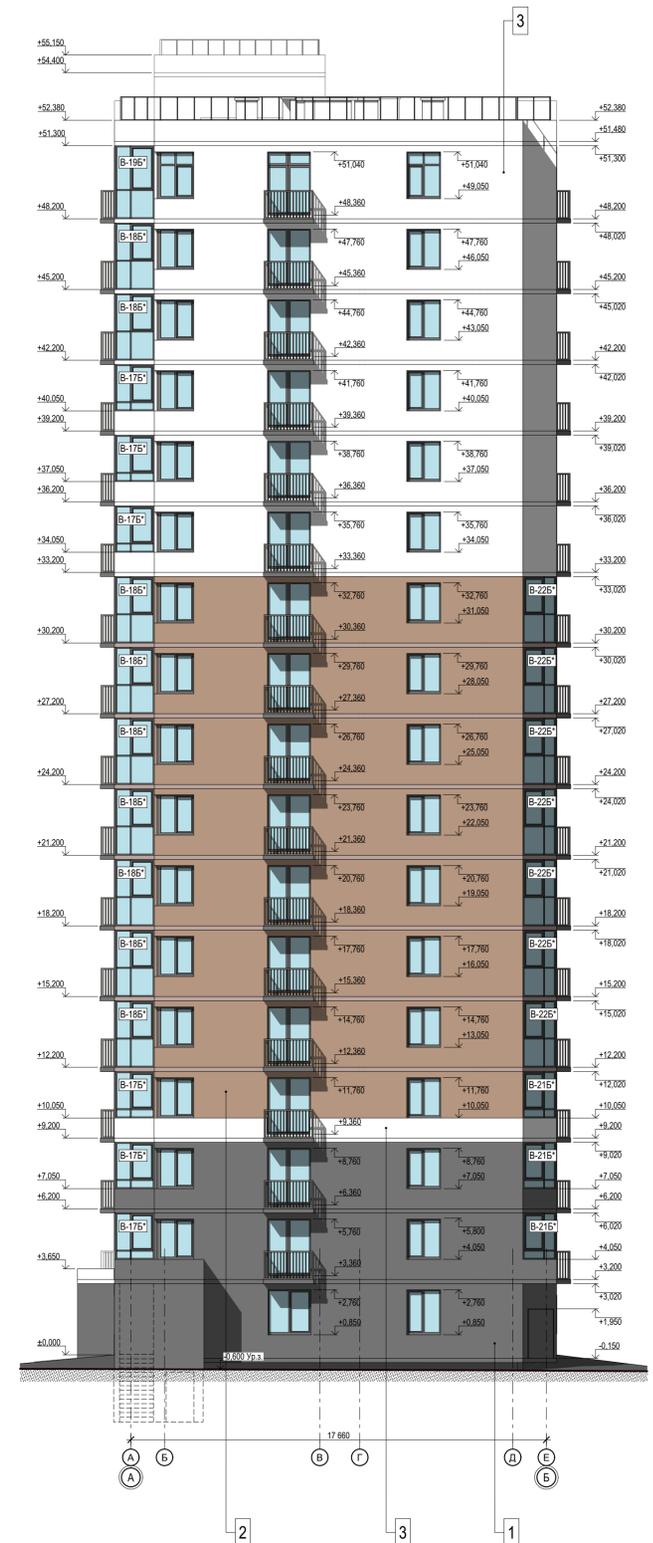

ВЕДОМОСТЬ НАРУЖНОЙ ОТДЕЛКИ

Поз. отделки	Наименование элемента фасада	Наименование материала отделки	Наименование и номер эталона цвета или образец колера	Цвет	Площадь, м <sup>2</sup>
1	Наружные стены, ограждения и перегородки лоджий и балконов, парапеты	Кирпич керамический крашенный	Темно-серый		2 813,9
2	Стены наружные, ограждения и перегородки лоджий и балконов	Кирпич керамический крашенный	Серо-бежевый		2 287,2
3	Стены наружные, ограждения и перегородки лоджий и балконов, парапеты	Кирпич керамический крашенный	Белый		4 246,1
4	Вентшахты на кровле	Тонкослойная фасадная штукатурка	Белый		297,8
5	Торцы ж.б. плит перекрытий	Окраска фасадными красками	Темно-серый		
6			Серо-бежевый		
7			Белый		
8	Металлические ограждения балконов, парапета и подпорных стен	Окраска ПФ-115 за 2 раза по грунтовке	Темно-серый		

1. Ведомость чертежей см. на л. 1.  
2. Открывание створок окон, витражных конструкций условно не показано.

40-20-AP							
Многоэтажный многоквартирный жилой дом №68 по ул. Новая 8-я в микрорайоне № 17а жилого района "Север" в Октябрьском районе г. Ижевска							
Изм.	Коп.уч.	Лист	№Док.	Подп.	Дата		
		Гостюхин			02.23		
Разраб.	Абаев				02.23		
Проверил	Гостюхин				02.23		
Н.контр.							
Жилой дом					Стадия	Лист	Листов
Фасады в осях 1-19, А-Е. Ведомость наружной отделки					Р	2	
					ООО "Горизонт"		
Формат А1							



# План технического этажа

## Секция 1. Экспликация помещений техэтажа



Номер пом.	Наименование	Площадь, м2
<b>Велосипедные</b>		
1	Лестничная клетка	27,5
2	Коридор	61,8
3	В. №01	4,3
4	В. №02	3,8
5	В. №03	6,0
6	В. №04	4,8
7	В. №05	4,7
8	В. №06	3,4
9	В. №07	2,2
10	В. №08	2,2
11	В. №09	5,0
12	В. №10	5,0
13	В. №11	6,3
14	В. №12	7,7
15	В. №13	3,4
16	В. №14	4,3
17	В. №15	5,4
18	В. №16	5,4
19	В. №17	6,1
20	В. №18	4,3
21	В. №19	3,3
22	В. №20	3,3
23	В. №21	3,0
24	В. №22	3,8
25	В. №23	4,0
26	В. №24	6,0
27	В. №25	5,3
28	В. №26	5,2
29	В. №27	6,0
30	В. №28	7,2
31	В. №29	5,6
32	В. №30	5,2
33	В. №31	5,5
34	В. №32	5,4
35	В. №33	6,1
36	В. №34	7,3
37	В. №35	5,6
<b>Общедомовые помещения</b>		
1	Коридор	72,7
2	Насосная, ИТП, водомерн. узел [Д]	55,6
3	Электрощитовая [кат. В4]	14,7
<b>Помещения общественного назначения</b>		
1	Лестничная клетка	12,8
2	Помещение свободной планировки	53,1
3	Санузел с ПУИ	7,0
4	Тамбур	30,1
5	Помещение свободной планировки	75,9
6	Санузел с ПУИ	4,3

№1	60,02
	60,02
	72,83

№2	80,15
	80,15
	80,15


В. - велосипедные

№1	27,00	Полезная площадь
	51,00	Расчетная площадь
	52,00	Общая площадь (продаваемая)

- ③ - номер помещения
- △ 4 - тип пола
- ⑤\* - марка двери
- OK-01 - марка окна

1. Ведомость чертежей см. на л. 1.

Ситуационный план

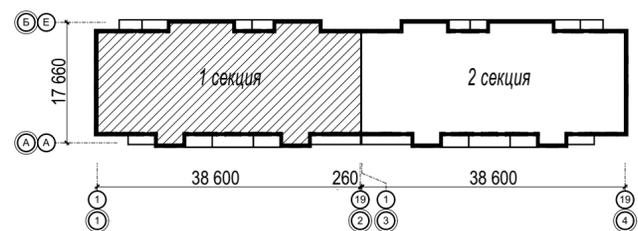


Условные обозначения:

40-20-AP					
Многоэтажный многоквартирный жилой дом №68 по ул. Новая 8-я в микрорайоне № 17а жилого района "Север" в Октябрьском районе г. Ижевска					
Изм.	Кол.уч.	Лист	№Док.	Подп.	Дата
ГИП		Гостюхин			02.23
ГАП					
Разраб.		Абаев			02.23
Проверил		Гостюхин			02.23
Н.контр.					
Жилой дом				Стадия	Лист
Секция 1. План технического этажа				Р	4
				Листов	
				ООО "Горизонт"	

Согласовано  
 Взам. инв. №  
 Подп. и дата  
 Инв. № подл.

# План 1 этажа

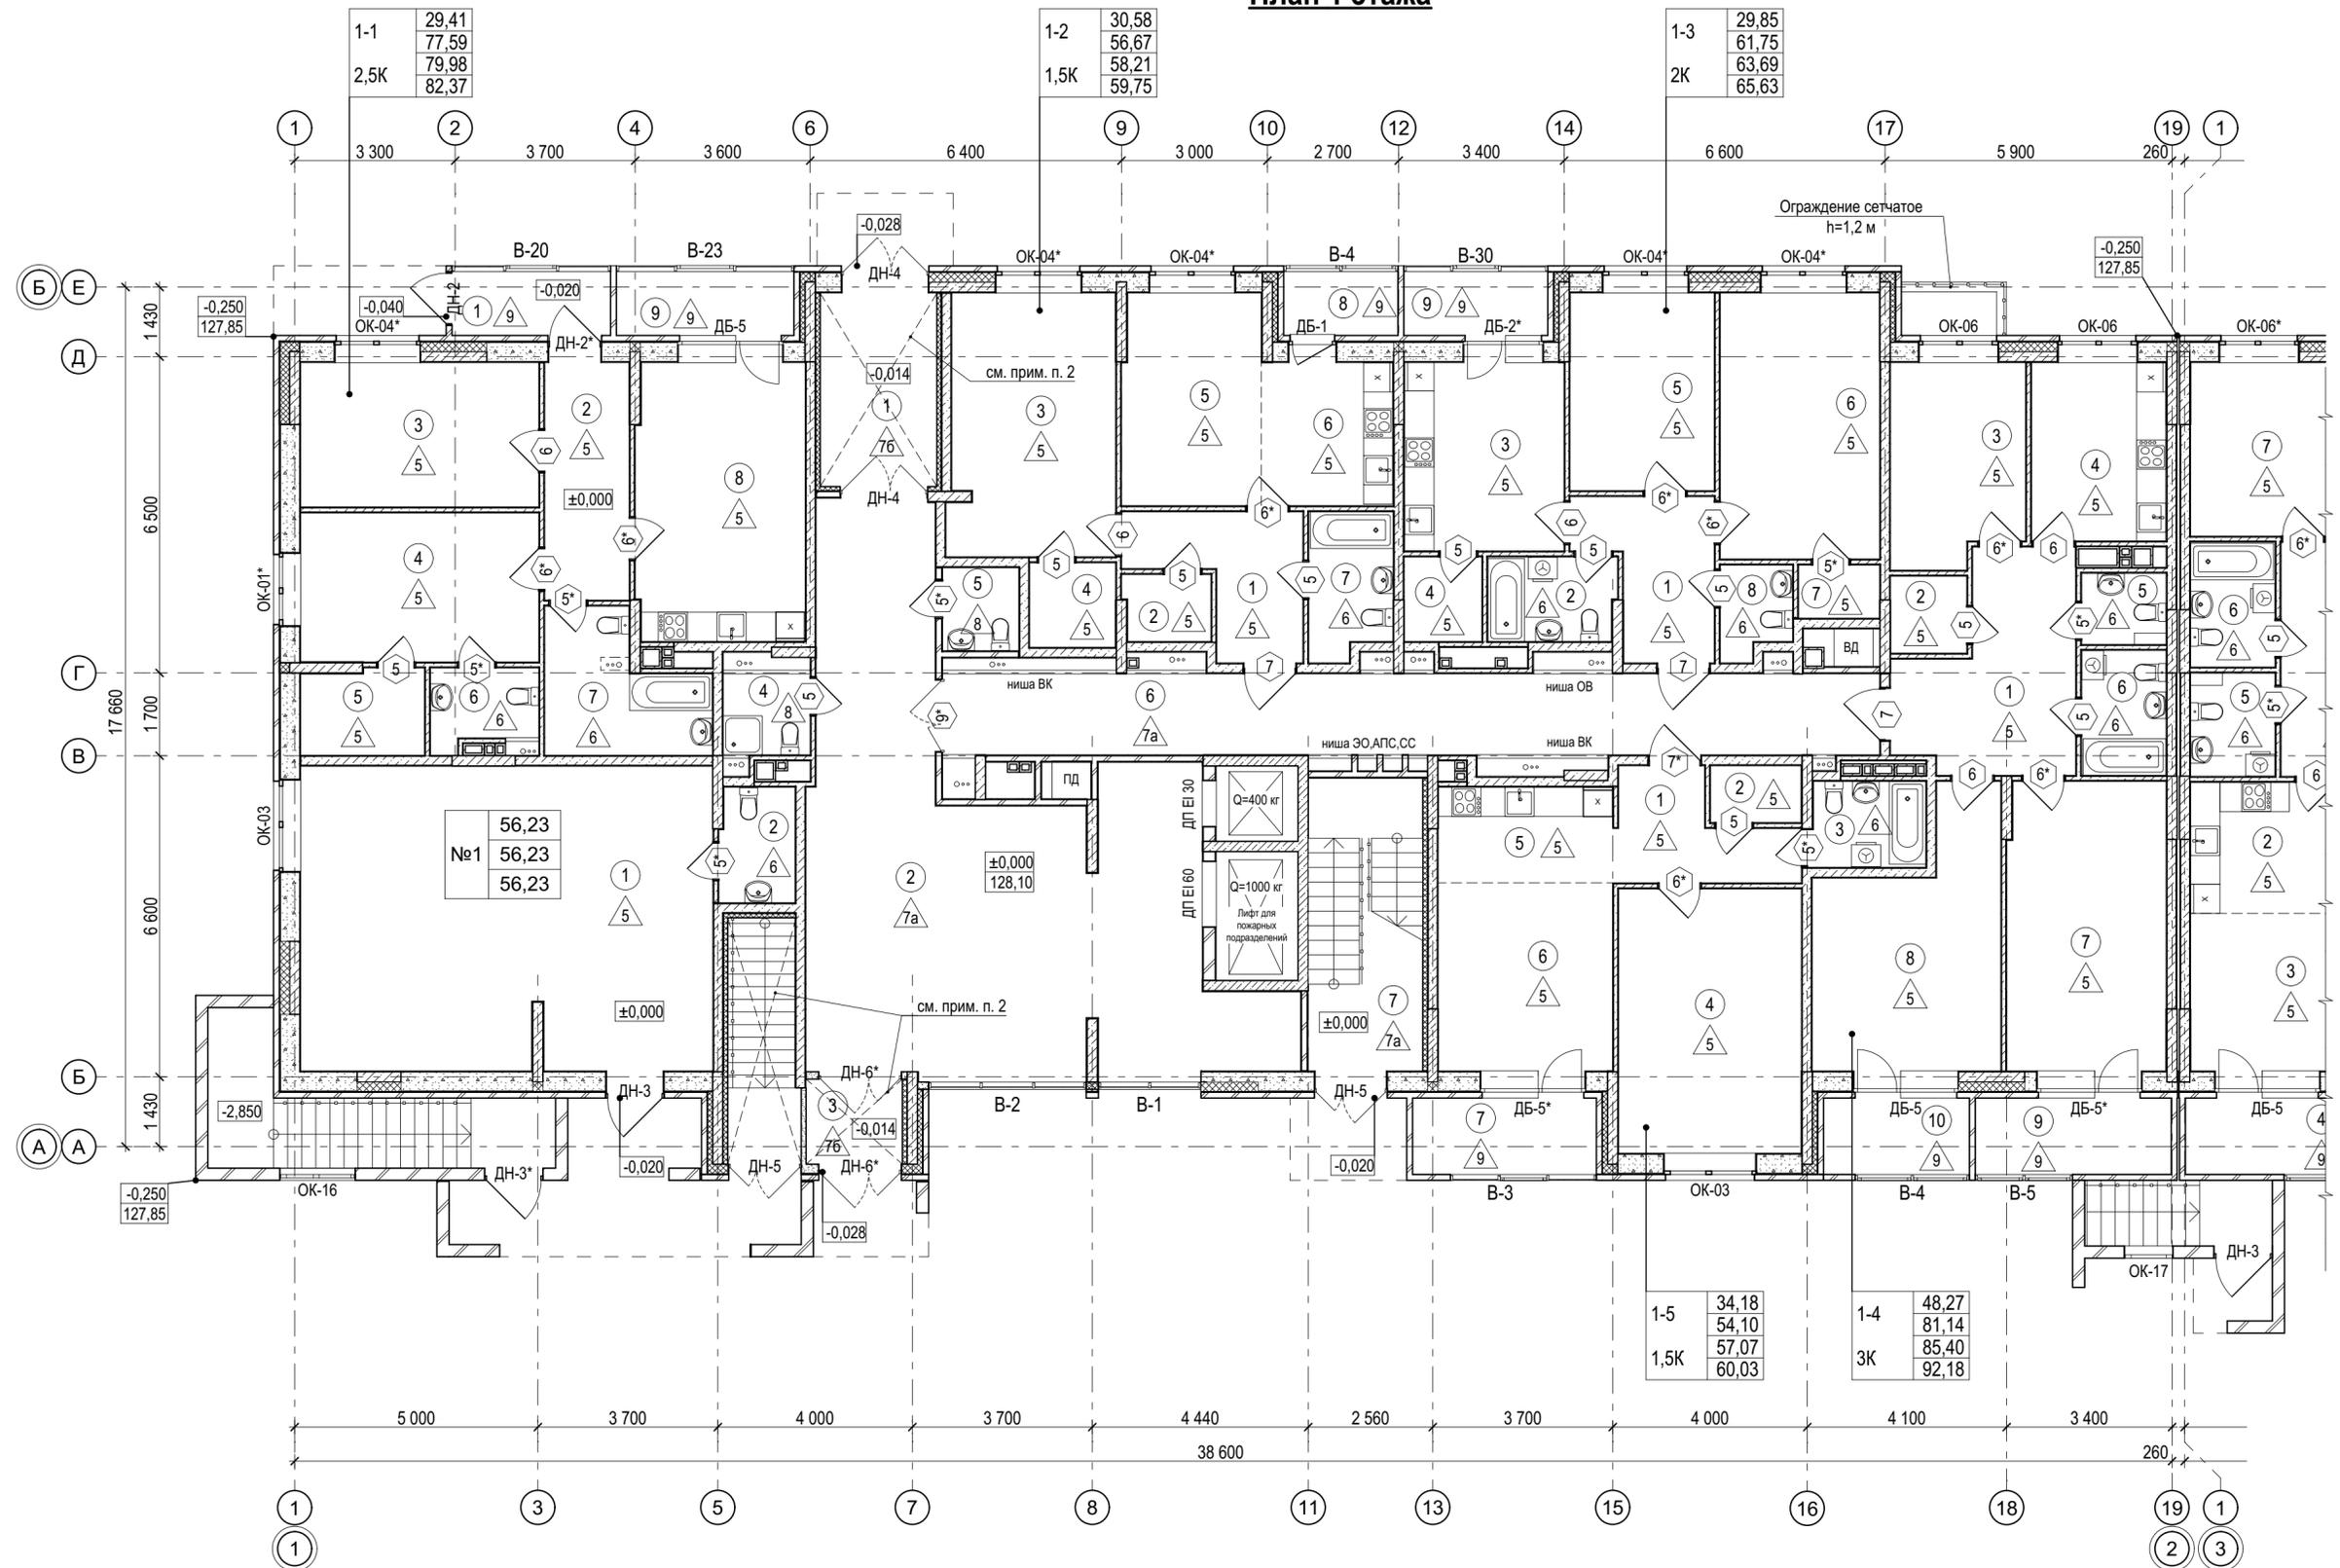

1-1	29,41
	77,59
2,5К	79,98
	82,37

1-2	30,58
	56,67
1,5К	58,21
	59,75


1-3	29,85
	61,75
2К	63,69
	65,63

№1	56,23
	56,23
	56,23

1-5	34,18
	54,10
1,5К	57,07
	60,03

1-4	48,27
	81,14
3К	85,40
	92,18

Ситуационный план

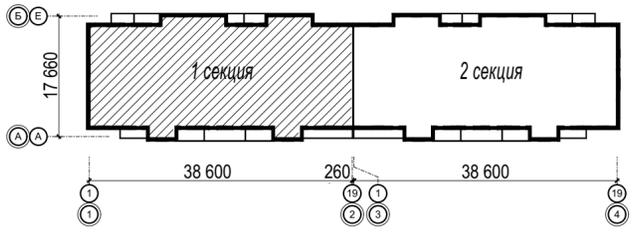

### Условные обозначения:


- Жилая площадь
- Площадь квартиры
- Общая площадь квартиры с учетом понижающего коэффициента
- Общая площадь квартиры без учета понижающего коэффициента
- Тип квартиры
- Полезная площадь
- Расчетная площадь
- Общая площадь (продаваемая)
- Номер нежилого помещения
- 3 - номер помещения
- 4 - тип пола
- 5\* - марка двери
- ОК-01 - марка окна

- Ведомость чертежей см. на л. 1.
- Выполнить утепление потолка минераловатными плитами НГ  $\rho=120\text{кг/м}^3$  толщ. 100мм с последующей отделкой.

40-20-AP				
Многоэтажный многоквартирный жилой дом №68 по ул. Новая 8-я в микрорайоне № 17а жилого района "Север" в Октябрьском районе г. Ижевска				
Изм.	Кол.уч.	Лист	№Док.	Подп.
ГИП		Гостюхин		02.23
ГАП				
Разраб.		Абаев		02.23
Проверил		Гостюхин		02.23
Н.контр.				
Жилой дом				Стадия
Секция 1. План 1 этажа				Лист
				Листов
				Р
				5
				ООО "Горизонт"

Согласовано  
 Подп. и дата  
 Инв. № подл.  
 Взам. инв. №

# План 2 этажа

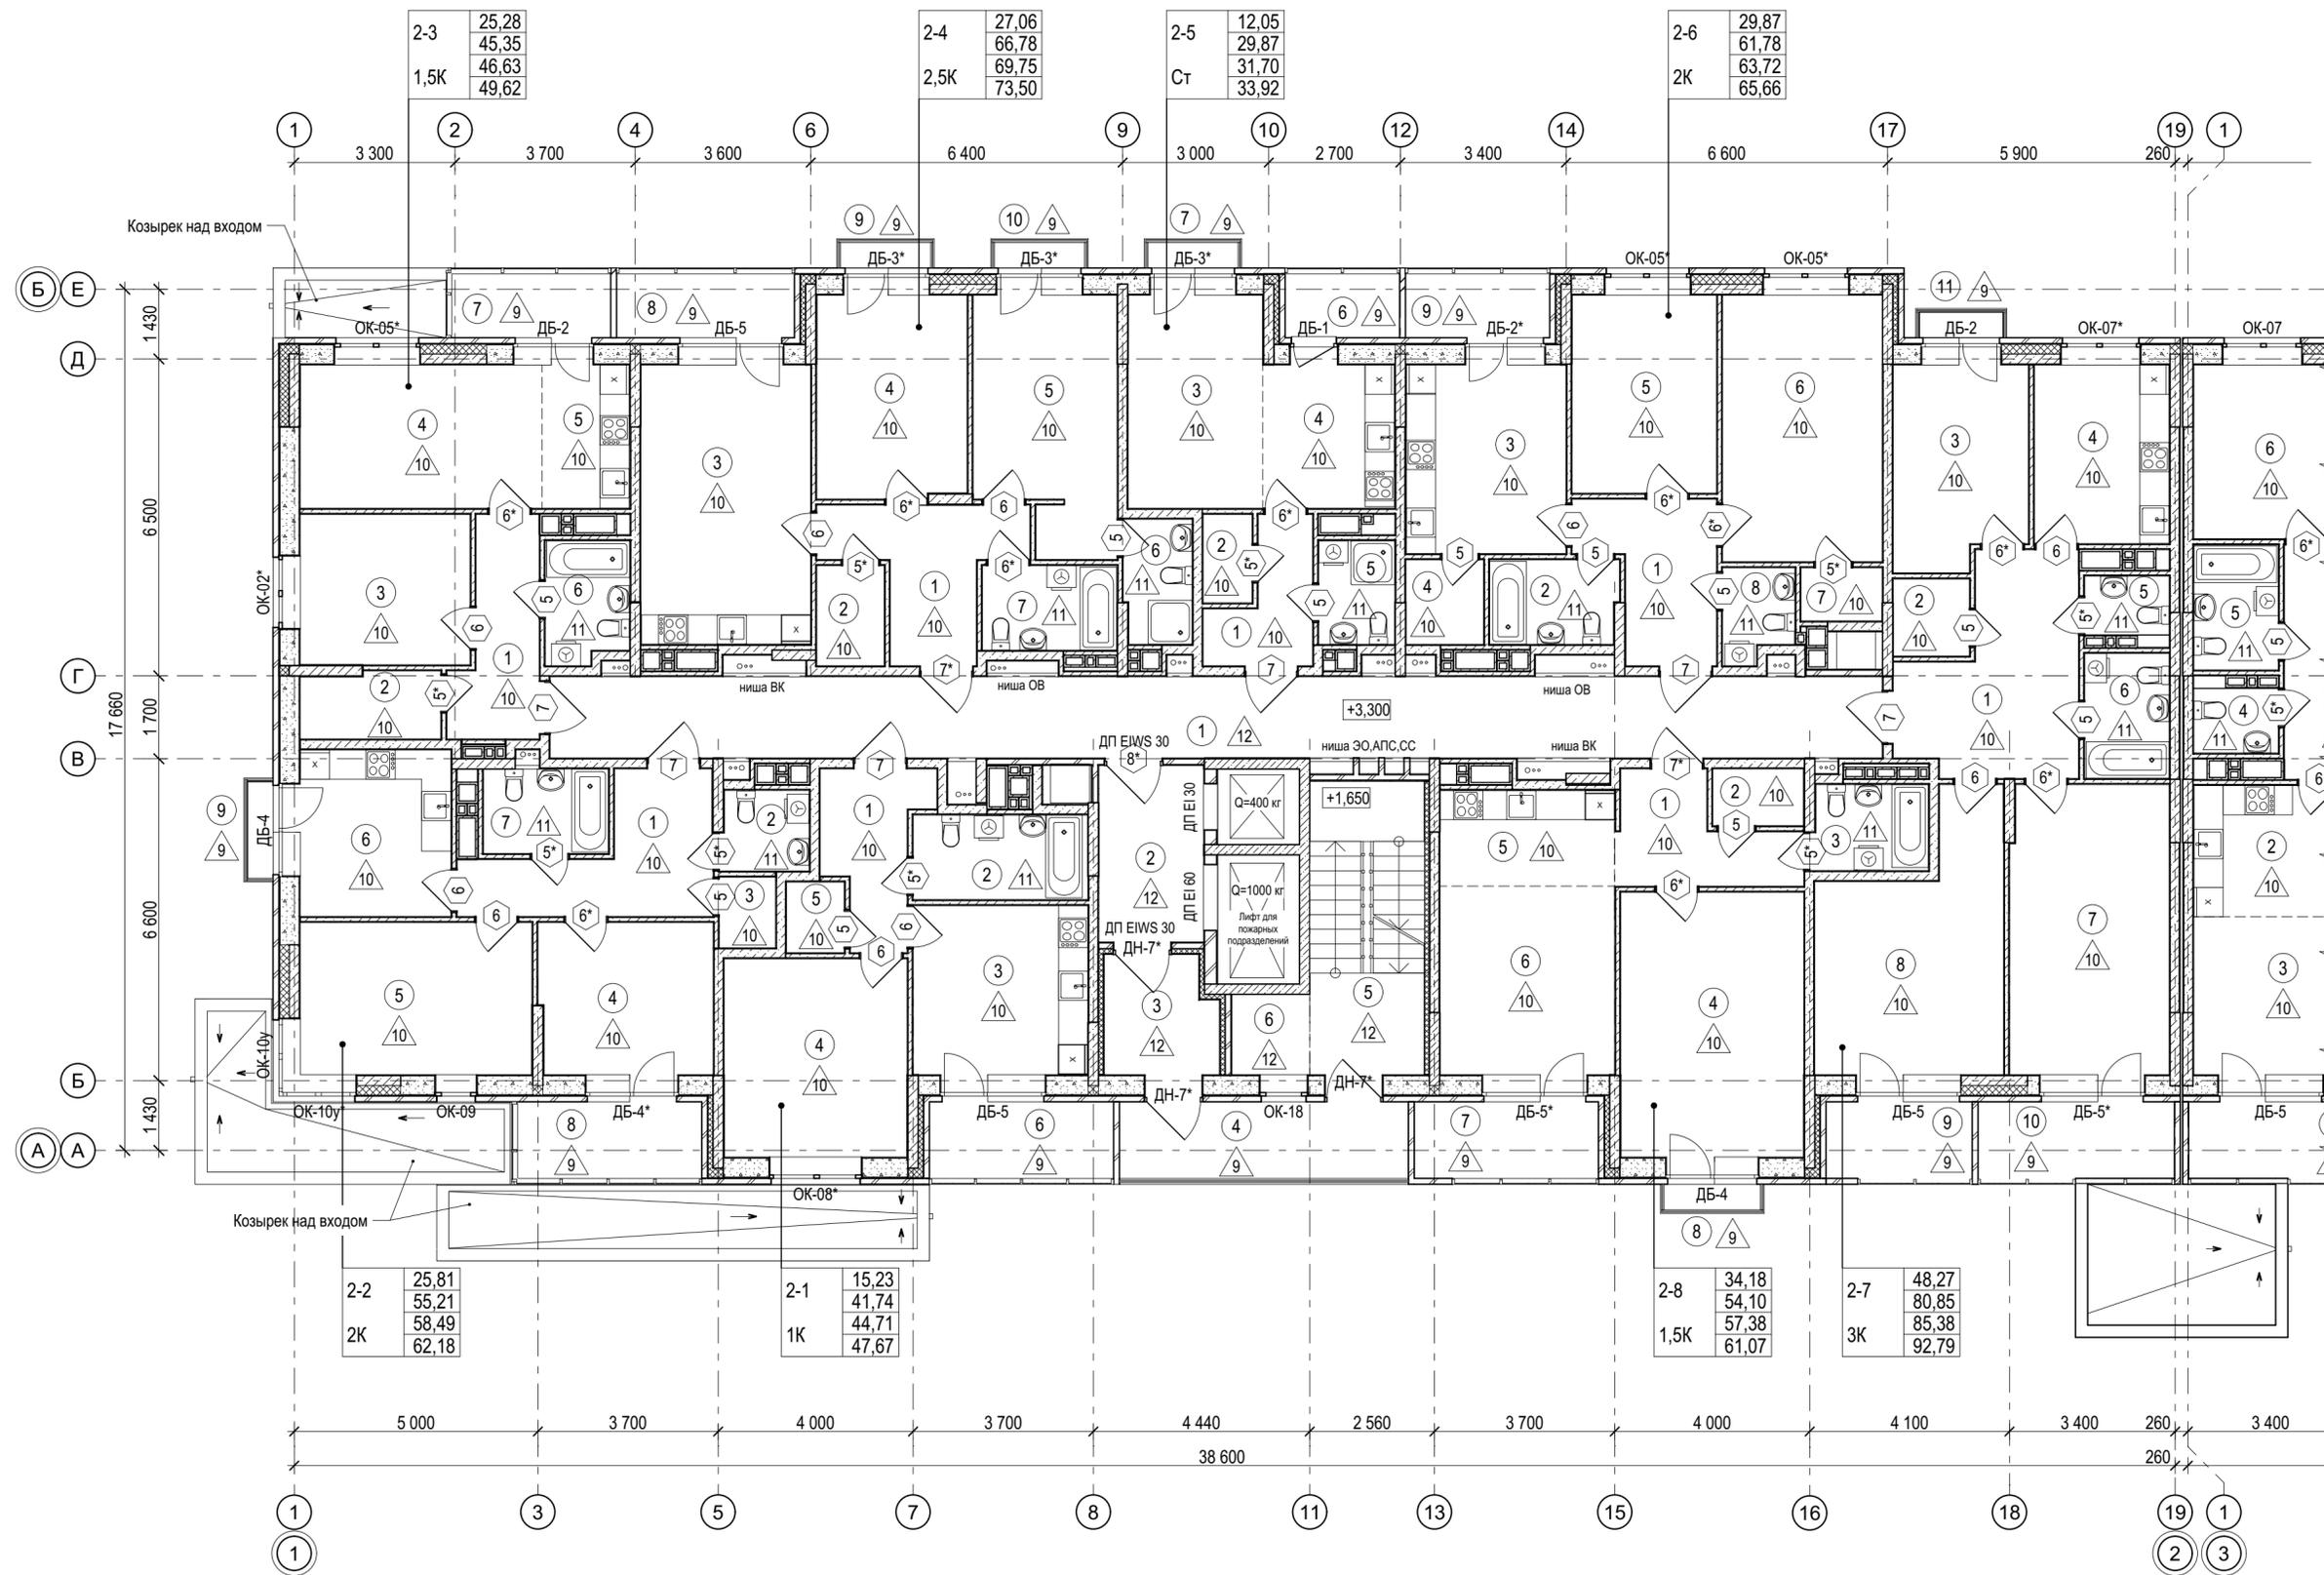

2-3	25,28
	45,35
1,5К	46,63
	49,62

2-4	27,06
	66,78
2,5К	69,75
	73,50

2-5	12,05
	29,87
Ст	31,70
	33,92

2-6	29,87
	61,78
2К	63,72
	65,66


2-2	25,81
	55,21
2К	58,49
	62,18

2-1	15,23
	41,74
1К	44,71
	47,67

2-8	34,18
	54,10
1,5К	57,38
	61,07

2-7	48,27
	80,85
3К	85,38
	92,79

Ситуационный план

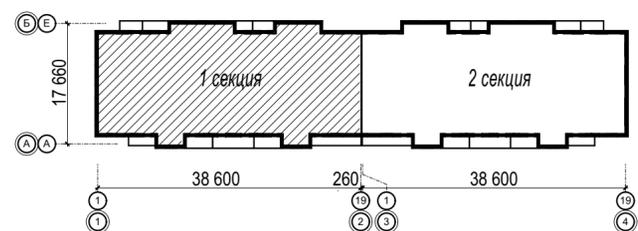

**Условные обозначения:**

- 3 - номер помещения
  - 4 - тип пола
  - 5\* - марка двери
  - ОК-01 - марка окна
- |     |       |   |
|-----|-------|---|
| 1-1 | 27,00 | Жилая площадь   |
|     | 51,00 | Площадь квартиры  |
| 1К  | 52,00 | Общая площадь квартиры с учетом понижающего коэффициента  |
|     | 53,00 | Общая площадь квартиры без учета понижающего коэффициента |
- Тип квартиры

40-20-AP				
Многоэтажный многоквартирный жилой дом №68 по ул. Новая 8-я в микрорайоне № 17а жилого района "Север" в Октябрьском районе г. Ижевска				
Изм.	Кол.уч.	Лист	№Док.	Дата
		Гостюхин		02.23
Изм.	Кол.уч.	Лист	№Док.	Дата
Разраб.	Абаев			02.23
Проверил	Гостюхин			02.23
Н.контр.				
Жилой дом			Стадия	Лист
Секция 1. План 2 этажа			Р	6
			Листов	
			ООО "Горизонт"	

Согласовано  
 Подп. и дата  
 Инв. № подл.  
 Взам. инв. №

## Секция 1. Экспликация помещений 2 этажа


Номер пом.	Наименование	Площадь, м2	Номер пом.	Наименование	Площадь, м2
<b>Квартира № 2-1</b>			5	Совмещённый С/у	3,3
1	Прихожая	6,2	6	Лоджия	3,1
2	Совмещённый С/у	6,2	7	Балкон	1,0
3	Кухня	12,4	<b>Квартира № 2-6</b>		
4	Комната	15,2	1	Прихожая	7,6
5	Подсобное помещение	1,7	2	Совмещённый С/у	4,5
6	Лоджия	5,9	3	Кухня	12,7
<b>Квартира № 2-2</b>			4	Подсобное помещение	2,8
1	Прихожая	9,8	5	Комната	12,0
2	С/у	2,9	6	Комната	17,9
3	Подсобное помещение	1,7	7	Подсобное помещение	1,8
4	Комната	11,0	8	С/у	2,6
5	Комната	14,8	9	Лоджия	3,9
6	Кухня	10,5	<b>Квартира № 2-7</b>		
7	Совмещённый С/у	4,4	1	Прихожая	13,5
8	Лоджия	5,9	2	Подсобное помещение	2,5
9	Балкон	1,0	3	Комната	11,1
<b>Квартира № 2-3</b>			4	Кухня	10,1
1	Прихожая	6,8	5	С/у	2,1
2	Подсобное помещение	3,8	6	Совмещённый С/у	4,4
3	Комната	10,7	7	Комната	19,3
4	Зона комнаты	14,6	8	Комната	17,9
5	Кухня-ниша	5,3	9	Лоджия	4,7
6	Совмещённый С/у	4,2	10	Балкон	6,3
7	Балкон	4,3	11	Балкон	0,9
<b>Квартира № 2-4</b>			<b>Квартира № 2-8</b>		
1	Прихожая	8,7	1	Прихожая	6,6
2	Подсобное помещение	2,8	2	Подсобное помещение	2,2
3	Кухня-столовая	19,9	3	Совмещённый С/у	4,2
4	Комната	12,8	4	Комната	20,3
5	Комната	14,3	5	Кухня-ниша	7,0
6	С/у	3,5	6	Зона комнаты	13,8
7	Совмещённый С/у	4,8	7	Лоджия	5,9
8	Лоджия	4,8	8	Балкон	1,0
9	Балкон	1,0	<b>Общедомовые помещения</b>		
10	Балкон	1,0	1	Коридор межквартирный	45,4
<b>Квартира № 2-5</b>			2	Лифтовой холл	7,8
1	Прихожая	4,8	3	Тамбур	5,4
2	Подсобное помещение	1,8	4	Балкон переходной	9,3
3	Зона комнаты	12,0	5	Лестничная клетка Н1	14,2
4	Кухня-ниша	8,0	6	Зона безопасности МГН	2,6

## Секция 1. Экспликация помещений 1 этажа

Номер пом.	Наименование	Площадь, м2	Номер пом.	Наименование	Площадь, м2
<b>Квартира № 1-1</b>			3	Комната	11,1
1	Тамбур	4,3	4	Кухня	10,1
2	Коридор	8,4	5	С/у	2,4
3	Комната	14,5	6	Совмещённый С/у	4,4
4	Комната	14,9	7	Комната	19,3
5	Подсобное помещение	4,4	8	Комната	17,9
6	С/у	3,4	9	Балкон	6,3
7	Совмещённый С/у	8,0	10	Лоджия	4,7
8	Кухня-столовая	19,7	<b>Квартира № 1-5</b>		
9	Лоджия	4,8	1	Прихожая	6,6
<b>Квартира № 1-2</b>			2	Подсобное помещение	2,2
1	Прихожая	7,7	3	Совмещённый С/у	4,2
2	Подсобное помещение	2,4	4	Комната	20,3
3	Комната	18,2	5	Кухня-ниша	7,0
4	Подсобное помещение	3,0	6	Зона комнаты	13,8
5	Зона комнаты	12,4	7	Лоджия	5,9
6	Кухня-ниша	8,0	<b>Общедомовые помещения</b>		
7	Совмещённый С/у	5,0	1	Тамбур	9,5
8	Лоджия	3,1	2	Вестибюль (тамбур)	65,7
<b>Квартира № 1-3</b>			3	Тамбур	3,5
1	Прихожая	7,6	4	Помещение убор. инвентаря	3,0
2	Совмещённый С/у	4,5	5	С/У	2,7
3	Кухня	12,7	6	Коридор межквартирный	32,0
4	Подсобное помещение	2,8	7	Лестничная клетка Н1	14,2
5	Комната	12,0	<b>Помещения общественного назначения</b>		
6	Комната	17,9	1	Помещение свободной планировки	52,6
7	Подсобное помещение	1,8	2	Санузел с ПУИ	3,6
8	С/у	2,6			
9	Лоджия	3,9			
<b>Квартира № 1-4</b>					
1	Прихожая	13,5			
2	Подсобное помещение	2,5			

						40-20-AP			
						Многоэтажный многоквартирный жилой дом №68 по ул. Новая 8-я в микрорайоне № 17а жилого района "Север" в Октябрьском районе г. Ижевска			
Изм.	Кол.уч.	Лист	№Док.	Подп.	Дата	Жилой дом	Стадия	Лист	Листов
ГИП		Гостюхин			02.23		Р	7	
ГАП									
Разраб.		Абаев			02.23				
Проверил		Гостюхин			02.23	Секция 1. Экспликация помещений 1, 2 этажей		ООО "Горизонт"	
Н.контр.									

# План 3-16 этажа

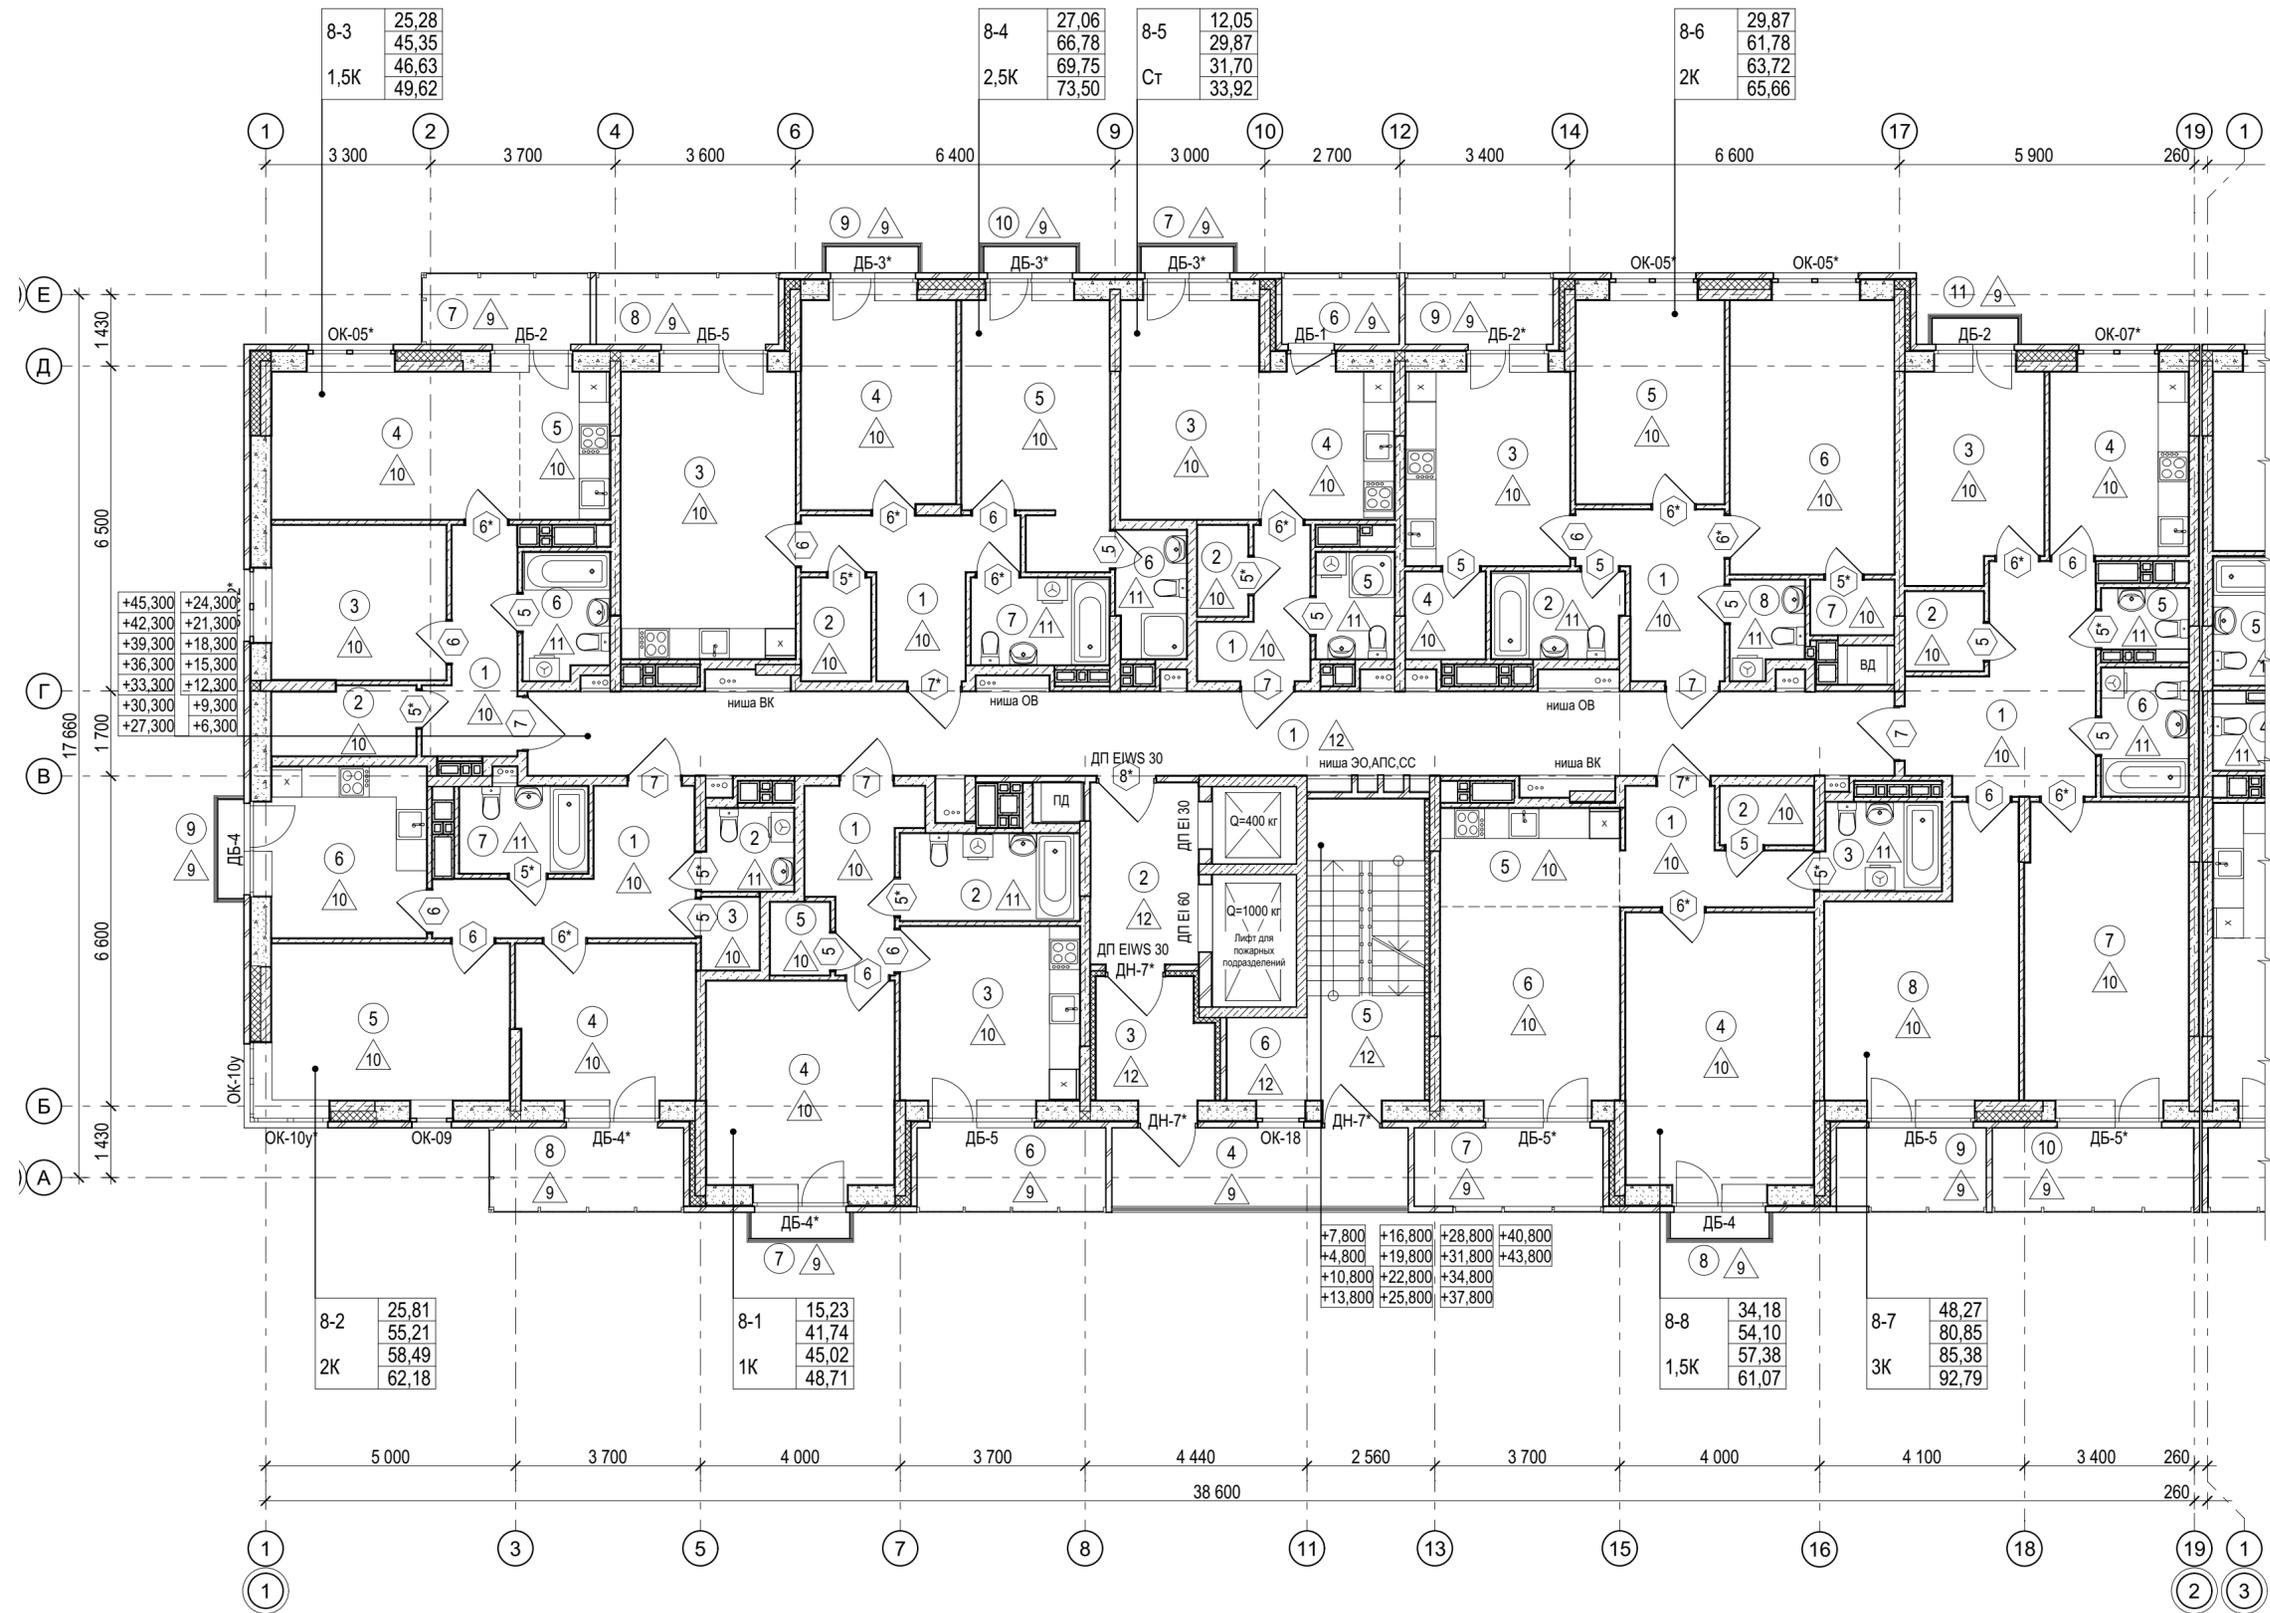

8-3	25,28
	45,35
1,5К	46,63
	49,62

8-4	27,06
	66,78
2,5К	69,75
	73,50

8-5	12,05
	29,87
Ст	31,70
	33,92

8-6	29,87
	61,78
2К	63,72
	65,66

+45,300	+24,300*
+42,300	+21,300*
+39,300	+18,300*
+36,300	+15,300*
+33,300	+12,300*
+30,300	+9,300*
+27,300	+6,300*

+7,800	+16,800	+28,800	+40,800
+4,800	+19,800	+31,800	+43,800
+10,800	+22,800	+34,800	
+13,800	+25,800	+37,800	


8-2	25,81
	55,21
2К	58,49
	62,18

8-1	15,23
	41,74
1К	45,02
	48,71

8-8	34,18
	54,10
1,5К	57,38
	61,07

8-7	48,27
	80,85
3К	85,38
	92,79

Ситуационный план

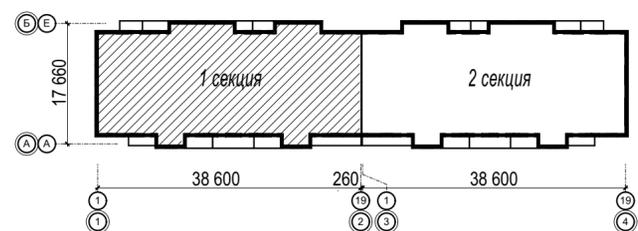

**Условные обозначения:**


1-1	27,00	Жилая площадь
	51,00	Площадь квартиры
	52,00	Общая площадь квартиры с учетом понижающего коэффициента
1К	53,00	Общая площадь квартиры без учета понижающего коэффициента

- 3 - номер помещения
- 4 - тип пола
- 5\* - марка двери
- ОК-01 - марка окна

40-20-АР						
Многоэтажный многоквартирный жилой дом №68 по ул. Новая 8-я в микрорайоне № 17а жилого района "Север" в Октябрьском районе г. Ижевска						
Изм.	Кол.уч.	Лист	№Док.	Подп.	Дата	
ГИП		Гостюхин			02.23	
ГАП						
Разраб.		Абаев			02.23	
Проверил		Гостюхин			02.23	
Н.контр.						
Жилой дом				Стадия	Лист	Листов
Секция 1. План 3-16 этажа				Р	8	
ООО "Горизонт"						

Согласовано  
 Подп. и дата  
 Инв. № подл.  
 Взам. инв. №

# План 17этажа

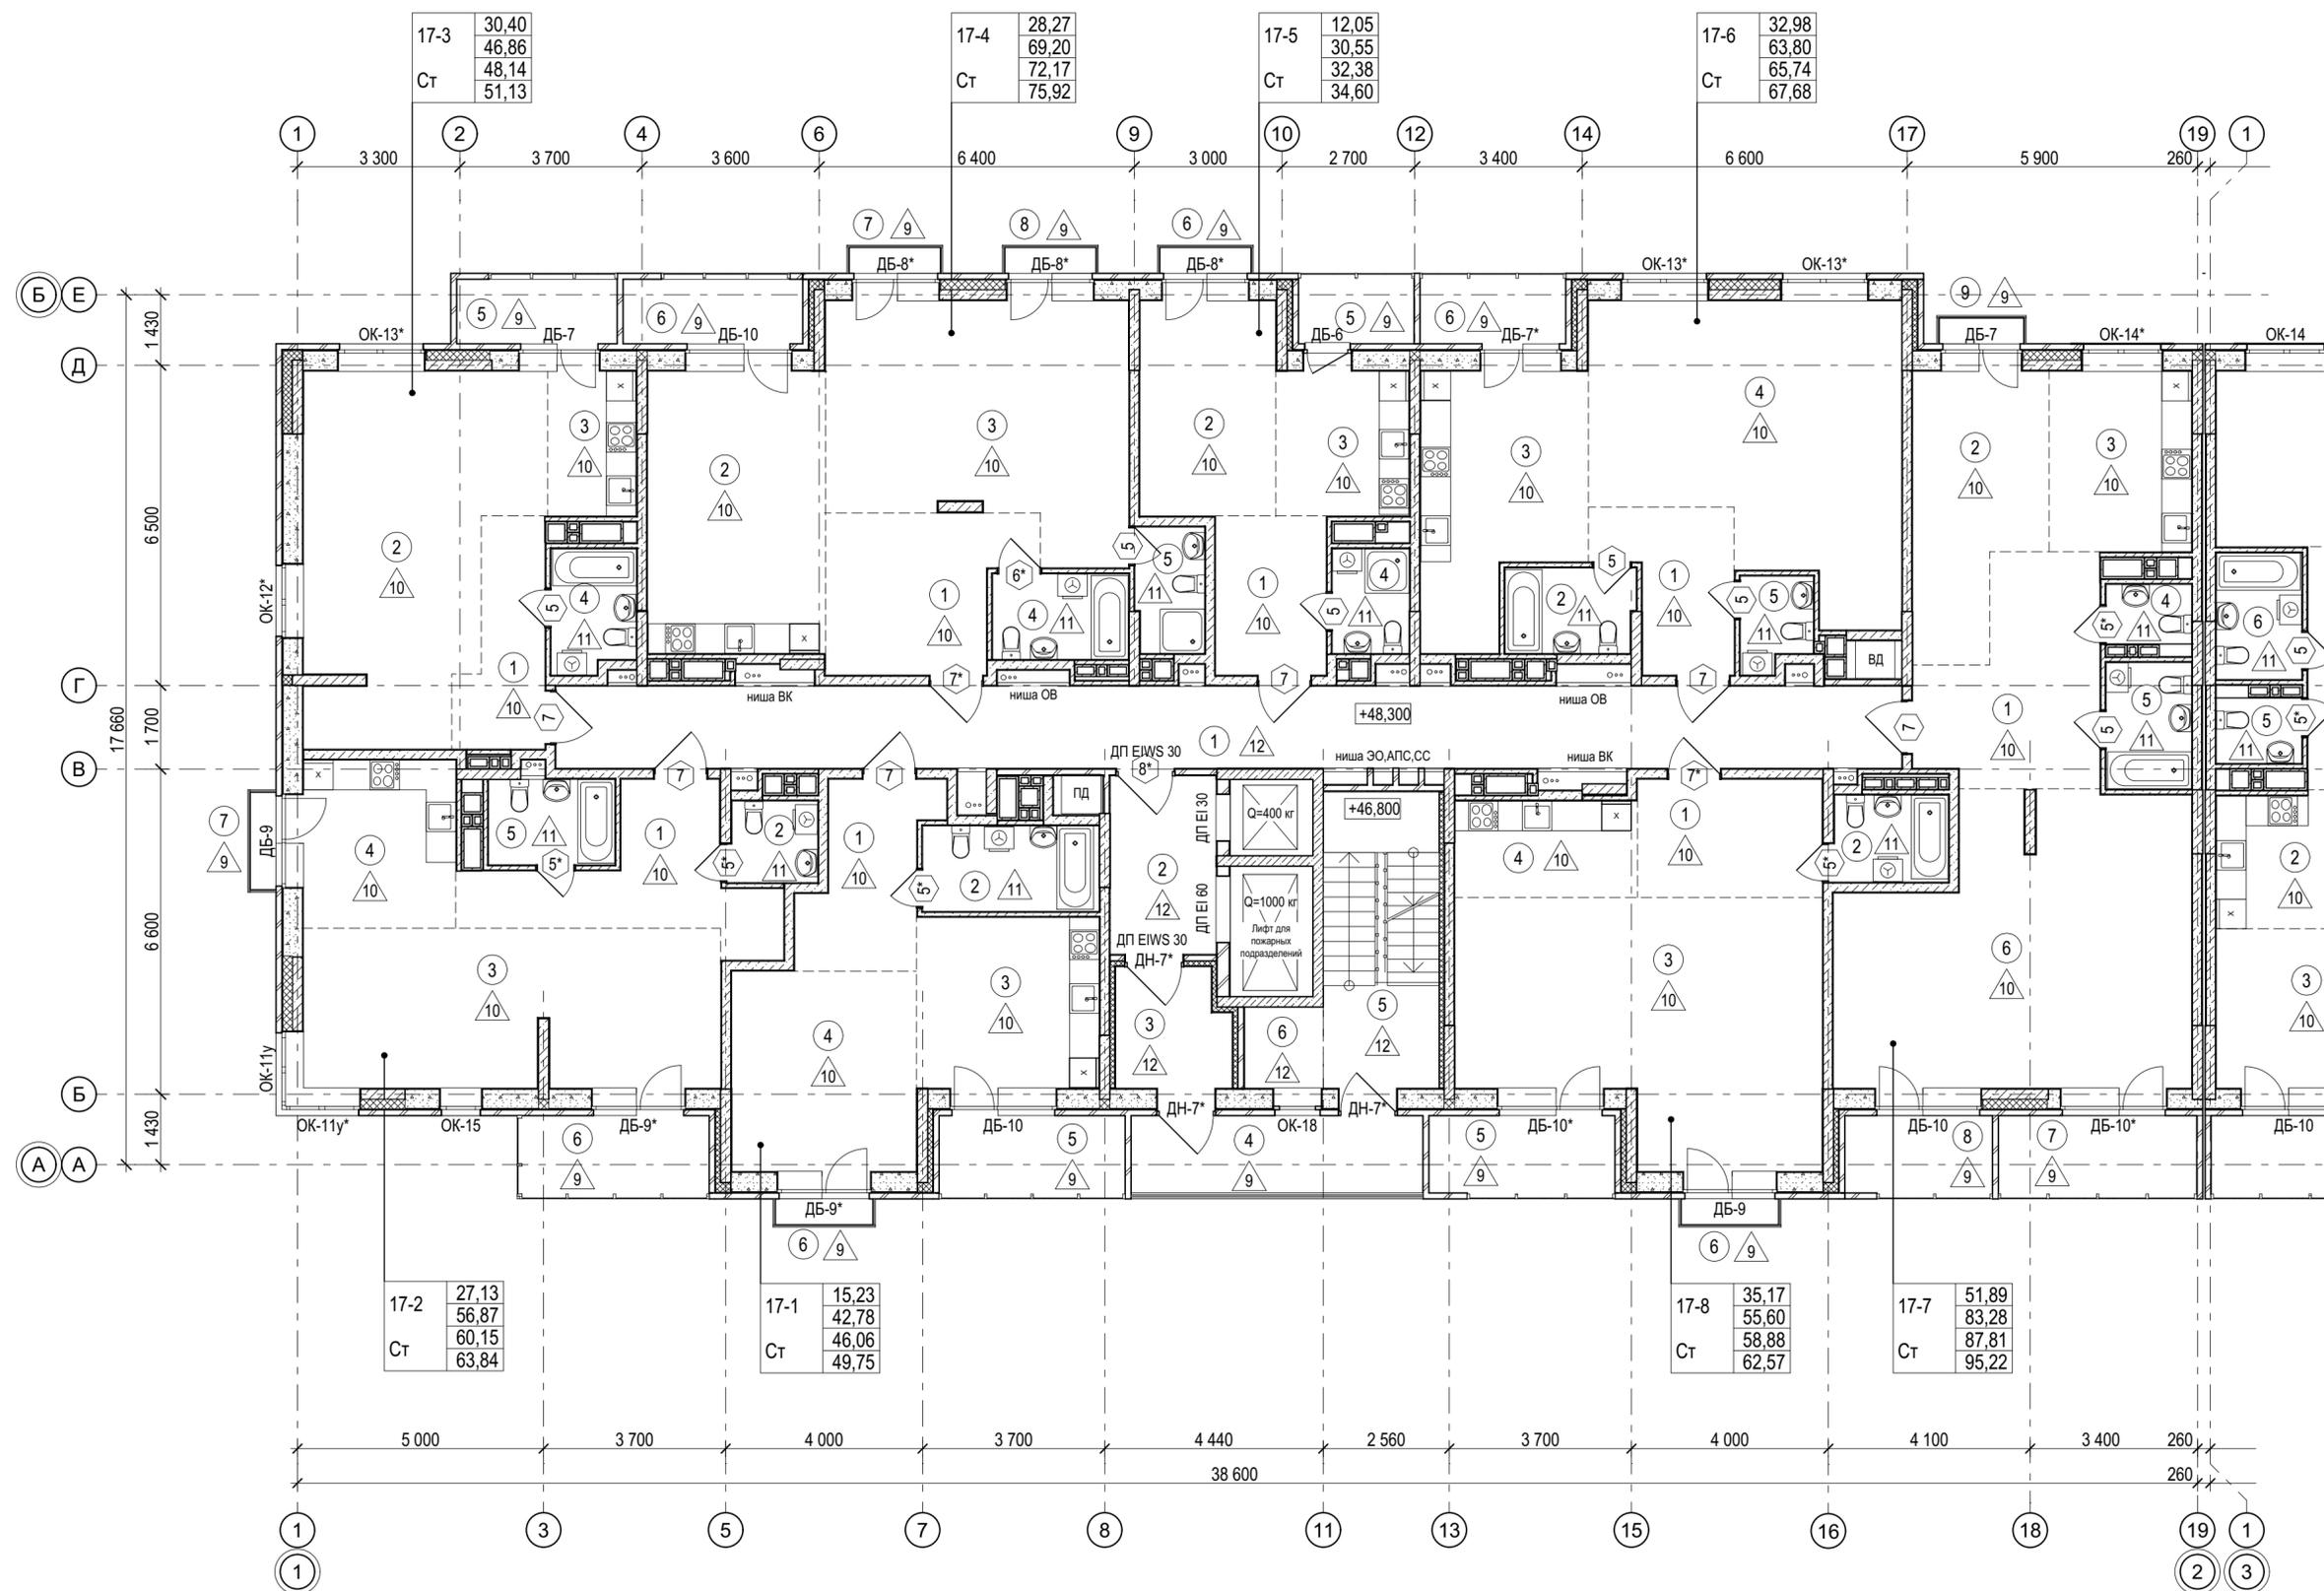

17-3	30,40
	46,86
Ст	48,14
	51,13

17-4	28,27
	69,20
Ст	72,17
	75,92

17-5	12,05
	30,55
Ст	32,38
	34,60

17-6	32,98
	63,80
Ст	65,74
	67,68


17-2	27,13
	56,87
Ст	60,15
	63,84

17-1	15,23
	42,78
Ст	46,06
	49,75

17-8	35,17
	55,60
Ст	58,88
	62,57

17-7	51,89
	83,28
Ст	87,81
	95,22

Ситуационный план

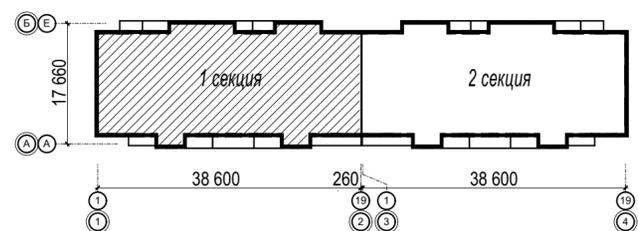

**Условные обозначения:**

- Жилая площадь
- Площадь квартиры
- Общая площадь квартиры с учетом понижающего коэффициента
- Общая площадь квартиры без учета понижающего коэффициента
- Тип квартиры
- 3 - номер помещения
- 4 - тип пола
- 5\* - марка двери
- ОК-01 - марка окна

Изм.	Кол.уч.	Лист	№Док.	Подп.	Дата
		Гостюхин			02.23
Разраб.		Абаев			02.23
Проверил		Гостюхин			02.23
Н.контр.					

40-20-АР					
Многоэтажный многоквартирный жилой дом №68 по ул. Новая 8-я в микрорайоне № 17а жилого района "Север" в Октябрьском районе г. Ижевска					
Жилой дом			Стадия	Лист	Листов
			Р	9	
Секция 1. План 17 этажа			ООО "Горизонт"		

Согласовано  
 Подп. и дата  
 Инв. № подл.  
 Взам. инв. №

**Секция 1. Экспликация помещений 3-16 этажей**

Номер пом.	Наименование	Площадь, м2	Номер пом.	Наименование	Площадь, м2
<b>Квартира № 8-1</b>			5	Совмещённый С/у	3,3
1	Прихожая	6,2	6	Лоджия	3,1
2	Совмещённый С/у	6,2	7	Балкон	1,0
3	Кухня	12,4	<b>Квартира № 8-6</b>		
4	Комната	15,2	1	Прихожая	7,6
5	Подсобное помещение	1,7	2	Совмещённый С/у	4,5
6	Лоджия	5,9	3	Кухня	12,7
7	Балкон	1,0	4	Подсобное помещение	2,8
<b>Квартира № 8-2</b>			5	Комната	12,0
1	Прихожая	9,8	6	Комната	17,9
2	С/у	2,9	7	Подсобное помещение	1,8
3	Подсобное помещение	1,7	8	С/у	2,6
4	Комната	11,0	9	Лоджия	3,9
5	Комната	14,8	<b>Квартира № 8-7</b>		
6	Кухня	10,5	1	Прихожая	13,5
7	Совмещённый С/у	4,4	2	Подсобное помещение	2,5
8	Лоджия	5,9	3	Комната	11,1
9	Балкон	1,0	4	Кухня	10,1
<b>Квартира № 8-3</b>			5	С/у	2,1
1	Прихожая	6,8	6	Совмещённый С/у	4,4
2	Подсобное помещение	3,8	7	Комната	19,3
3	Комната	10,7	8	Комната	17,9
4	Зона комнаты	14,6	9	Лоджия	4,7
5	Кухня-ниша	5,3	10	Балкон	6,3
6	Совмещённый С/у	4,2	11	Балкон	0,9
7	Балкон	4,3	<b>Квартира № 8-8</b>		
<b>Квартира № 8-4</b>			1	Прихожая	6,6
1	Прихожая	8,7	2	Подсобное помещение	2,2
2	Подсобное помещение	2,8	3	Совмещённый С/у	4,2
3	Кухня-столовая	19,9	4	Комната	20,3
4	Комната	12,8	5	Кухня-ниша	7,0
5	Комната	14,3	6	Зона комнаты	13,8
6	С/у	3,5	7	Лоджия	5,9
7	Совмещённый С/у	4,8	8	Балкон	1,0
8	Лоджия	4,8	<b>Общедомовые помещения</b>		
9	Балкон	1,0	1	Коридор межквартирный	45,4
10	Балкон	1,0	2	Лифтовой холл	7,8
<b>Квартира № 8-5</b>			3	Тамбур	5,4
1	Прихожая	4,8	4	Балкон переходной	9,3
2	Подсобное помещение	1,8	5	Лестничная клетка Н1	14,2
3	Зона комнаты	12,0	6	Зона безопасности МГН	2,6
4	Кухня-ниша	8,0			

**Секция 1. Экспликация помещений 17 этажа**

Номер пом.	Наименование	Площадь, м2	Номер пом.	Наименование	Площадь, м2
<b>Квартира № 17-1</b>			4	Совмещённый С/у	3,3
1	Прихожая	8,5	5	Лоджия	3,1
2	Совмещённый С/у	6,2	6	Балкон	1,0
3	Кухня-ниша	12,8	<b>Квартира № 17-6</b>		
4	Зона комнаты	15,2	1	Прихожая	7,6
5	Лоджия	5,9	2	Совмещённый С/у	4,5
6	Балкон	1,0	3	Кухня-ниша	16,1
<b>Квартира № 17-2</b>			4	Зона комнаты	33,0
1	Прихожая	11,8	5	С/у	2,6
2	С/у	2,9	6	Лоджия	3,9
3	Зона комнаты	27,1	<b>Квартира № 17-7</b>		
4	Кухня-ниша	10,5	1	Прихожая	14,3
5	Совмещённый С/у	4,4	2	Зона комнаты	13,7
6	Лоджия	5,9	3	Кухня-ниша	10,6
7	Балкон	1,0	4	С/у	2,1
<b>Квартира № 17-3</b>			5	Совмещённый С/у	4,4
1	Прихожая	7,0	6	Зона комнаты	38,2
2	Зона комнаты	30,4	7	Балкон	6,3
3	Кухня-ниша	5,3	8	Лоджия	4,7
4	Совмещённый С/у	4,2	9	Балкон	0,9
5	Балкон	4,3	<b>Квартира № 17-8</b>		
<b>Квартира № 17-4</b>			1	Прихожая	9,0
1	Прихожая	12,0	2	Совмещённый С/у	4,2
2	Кухня-ниша	20,7	3	Зона комнаты	35,2
3	Зона комнаты	28,3	4	Кухня-ниша	7,3
4	Совмещённый С/у	4,8	5	Лоджия	5,9
5	С/у	3,5	6	Балкон	1,0
6	Лоджия	4,8	<b>Общедомовые помещения</b>		
7	Балкон	1,0	1	Коридор межквартирный	45,4
8	Балкон	1,0	2	Лифтовой холл	7,8
<b>Квартира № 17-5</b>			3	Тамбур	5,4
1	Прихожая	7,2	4	Балкон переходной	9,3
2	Зона комнаты	12,0	5	Лестничная клетка Н1	14,2
3	Кухня-ниша	8,0	6	Зона безопасности МГН	2,6

Согласовано


Взам. инв. №

Подл. и дата

Инв. № подл.

						<b>40-20-AP</b>			
						Многоэтажный многоквартирный жилой дом №68 по ул. Новая 8-я в микрорайоне № 17а жилого района "Север" в Октябрьском районе г. Ижевска			
Изм.	Кол.уч.	Лист	№Док.	Подп.	Дата	Жилой дом	Стадия	Лист	Листов
ГИП		Гостюхин			02.23		Р	10	
Разраб.		Абаев			02.23	Секция 1. Экспликации помещений 3-16, 17 этажей	ООО "Горизонт"		
Проверил		Гостюхин			02.23				
Н.контр.									


### План технического этажа

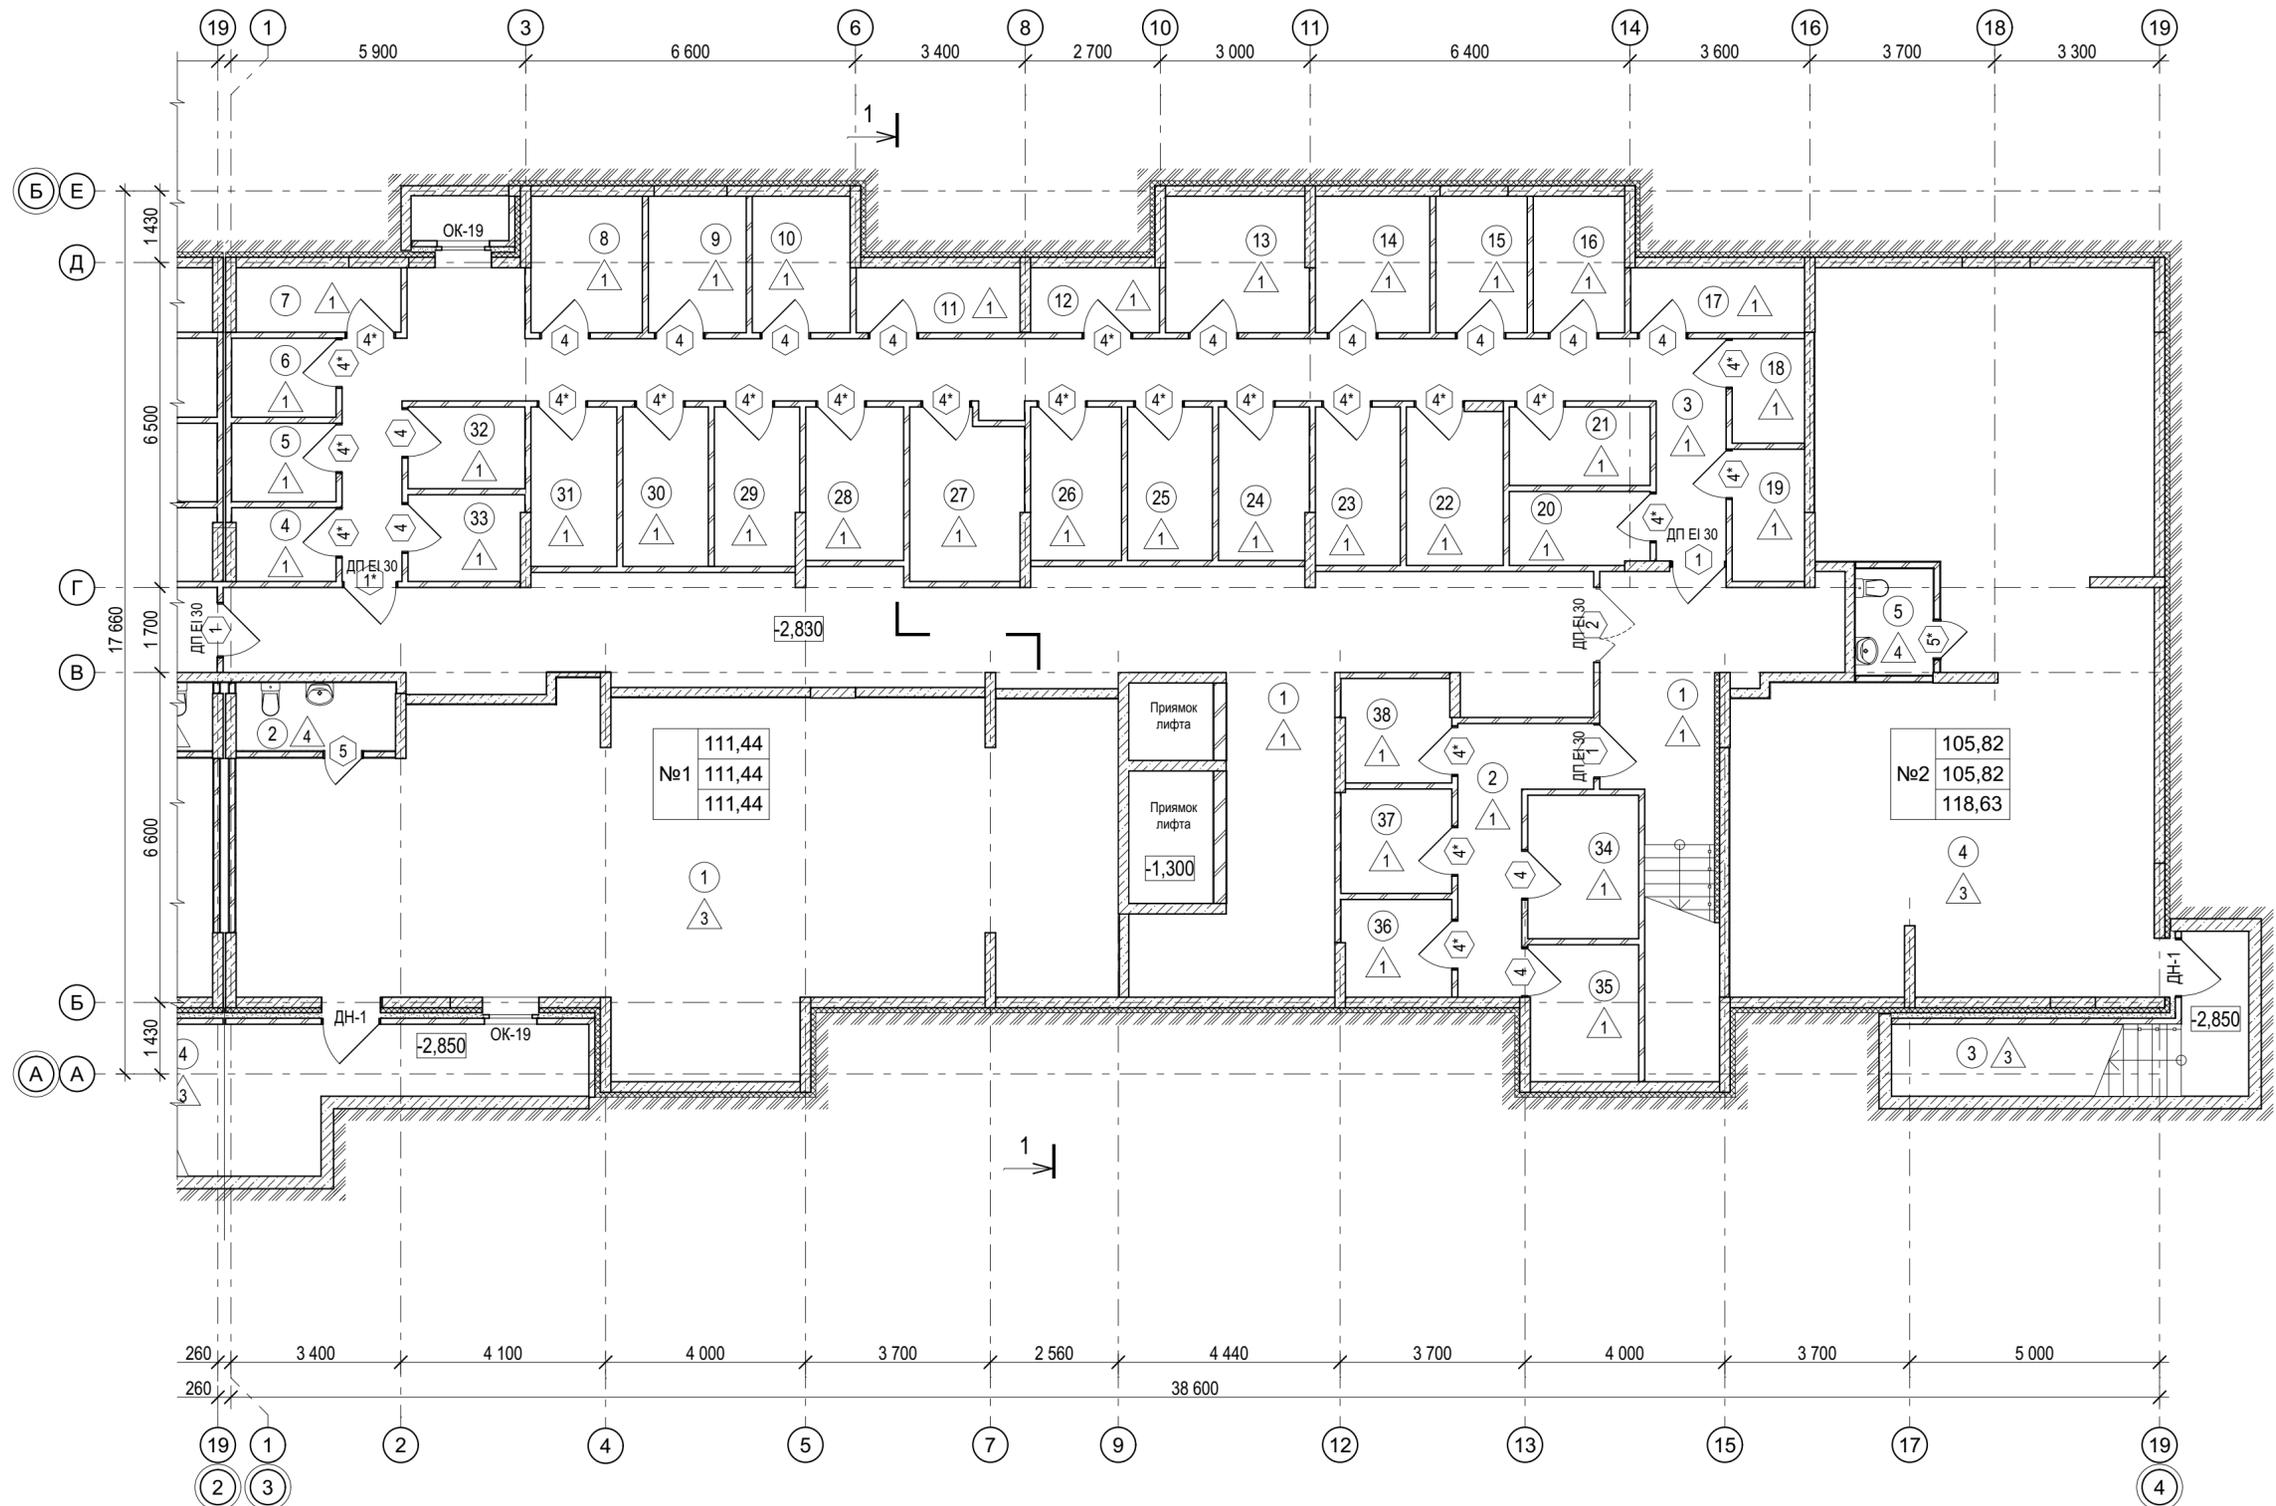

### Секция 2. Экспликация помещений техэтажа

Номер пом.	Наименование	Площадь, м2
<b>Велосипедные</b>		
1	Лестничная клетка	23,4
2	Коридор	8,9
3	Коридор	47,0
4	В. №1	3,0
5	В. №2	3,3
6	В. №3	3,3
7	В. №4	4,3
8	В. №5	6,1
9	В. №6	5,4
10	В. №7	5,4
11	В. №8	4,3
12	В. №9	3,4
13	В. №10	7,7
14	В. №11	6,3
15	В. №12	5,0
16	В. №13	5,0
17	В. №14	4,5
18	В. №15	3,0
19	В. №16	3,8
20	В. №17	4,1
21	В. №18	4,4
22	В. №19	6,1
23	В. №20	5,4
24	В. №21	5,5
25	В. №22	5,2
26	В. №23	5,6
27	В. №24	7,5
28	В. №25	6,0
29	В. №26	5,4
30	В. №27	5,5
31	В. №28	5,5
32	В. №29	3,8
33	В. №30	3,9
34	В. №31	6,4
35	В. №32	6,0
36	В. №33	4,2
37	В. №34	4,6
38	В. №35	4,5
<b>Общедомовые помещения</b>		
1	Коридор	77,1
<b>Помещения общественного назначения</b>		
1	Помещение свободной планировки	107,1
2	Санузел с ПУИ	4,3
3	Лестничная клетка	12,8
4	Помещение свободной планировки	102,5
5	Санузел с ПУИ	3,3

Ситуационный план

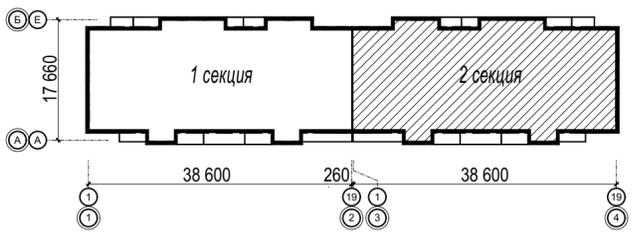

#### Условные обозначения:


- В. - велосипедные
  - 3 - номер помещения
  - 4 - тип пола
  - 5\* - марка двери
  - ОК-01 - марка окна
- |    |       |                             |
|----|-------|-----------------------------|
| №1 | 27,00 | Полезная площадь            |
|    | 51,00 | Расчетная площадь           |
|    | 52,00 | Общая площадь (продаваемая) |
- 1 - Номер нежилого помещения

1. Ведомость чертежей см. на л. 1.

40-20-AP					
Многоэтажный многоквартирный жилой дом №68 по ул. Новая 8-я в микрорайоне № 17а жилого района "Север" в Октябрьском районе г. Ижевска					
Изм.	Кол.уч.	Лист	№Док.	Подп.	Дата
ГИП		Гостюхин			02.23
ГАП					
Разраб.		Абаев			02.23
Проверил		Гостюхин			02.23
Н.контр.					
Жилой дом				Стадия	Лист
Секция 2. План технического этажа				Р	11
				Листов	
				ООО "Горизонт"	

Согласовано  
 Подп. и дата  
 Инв. № подл.  
 Взам. инв. №

# План 1 этажа

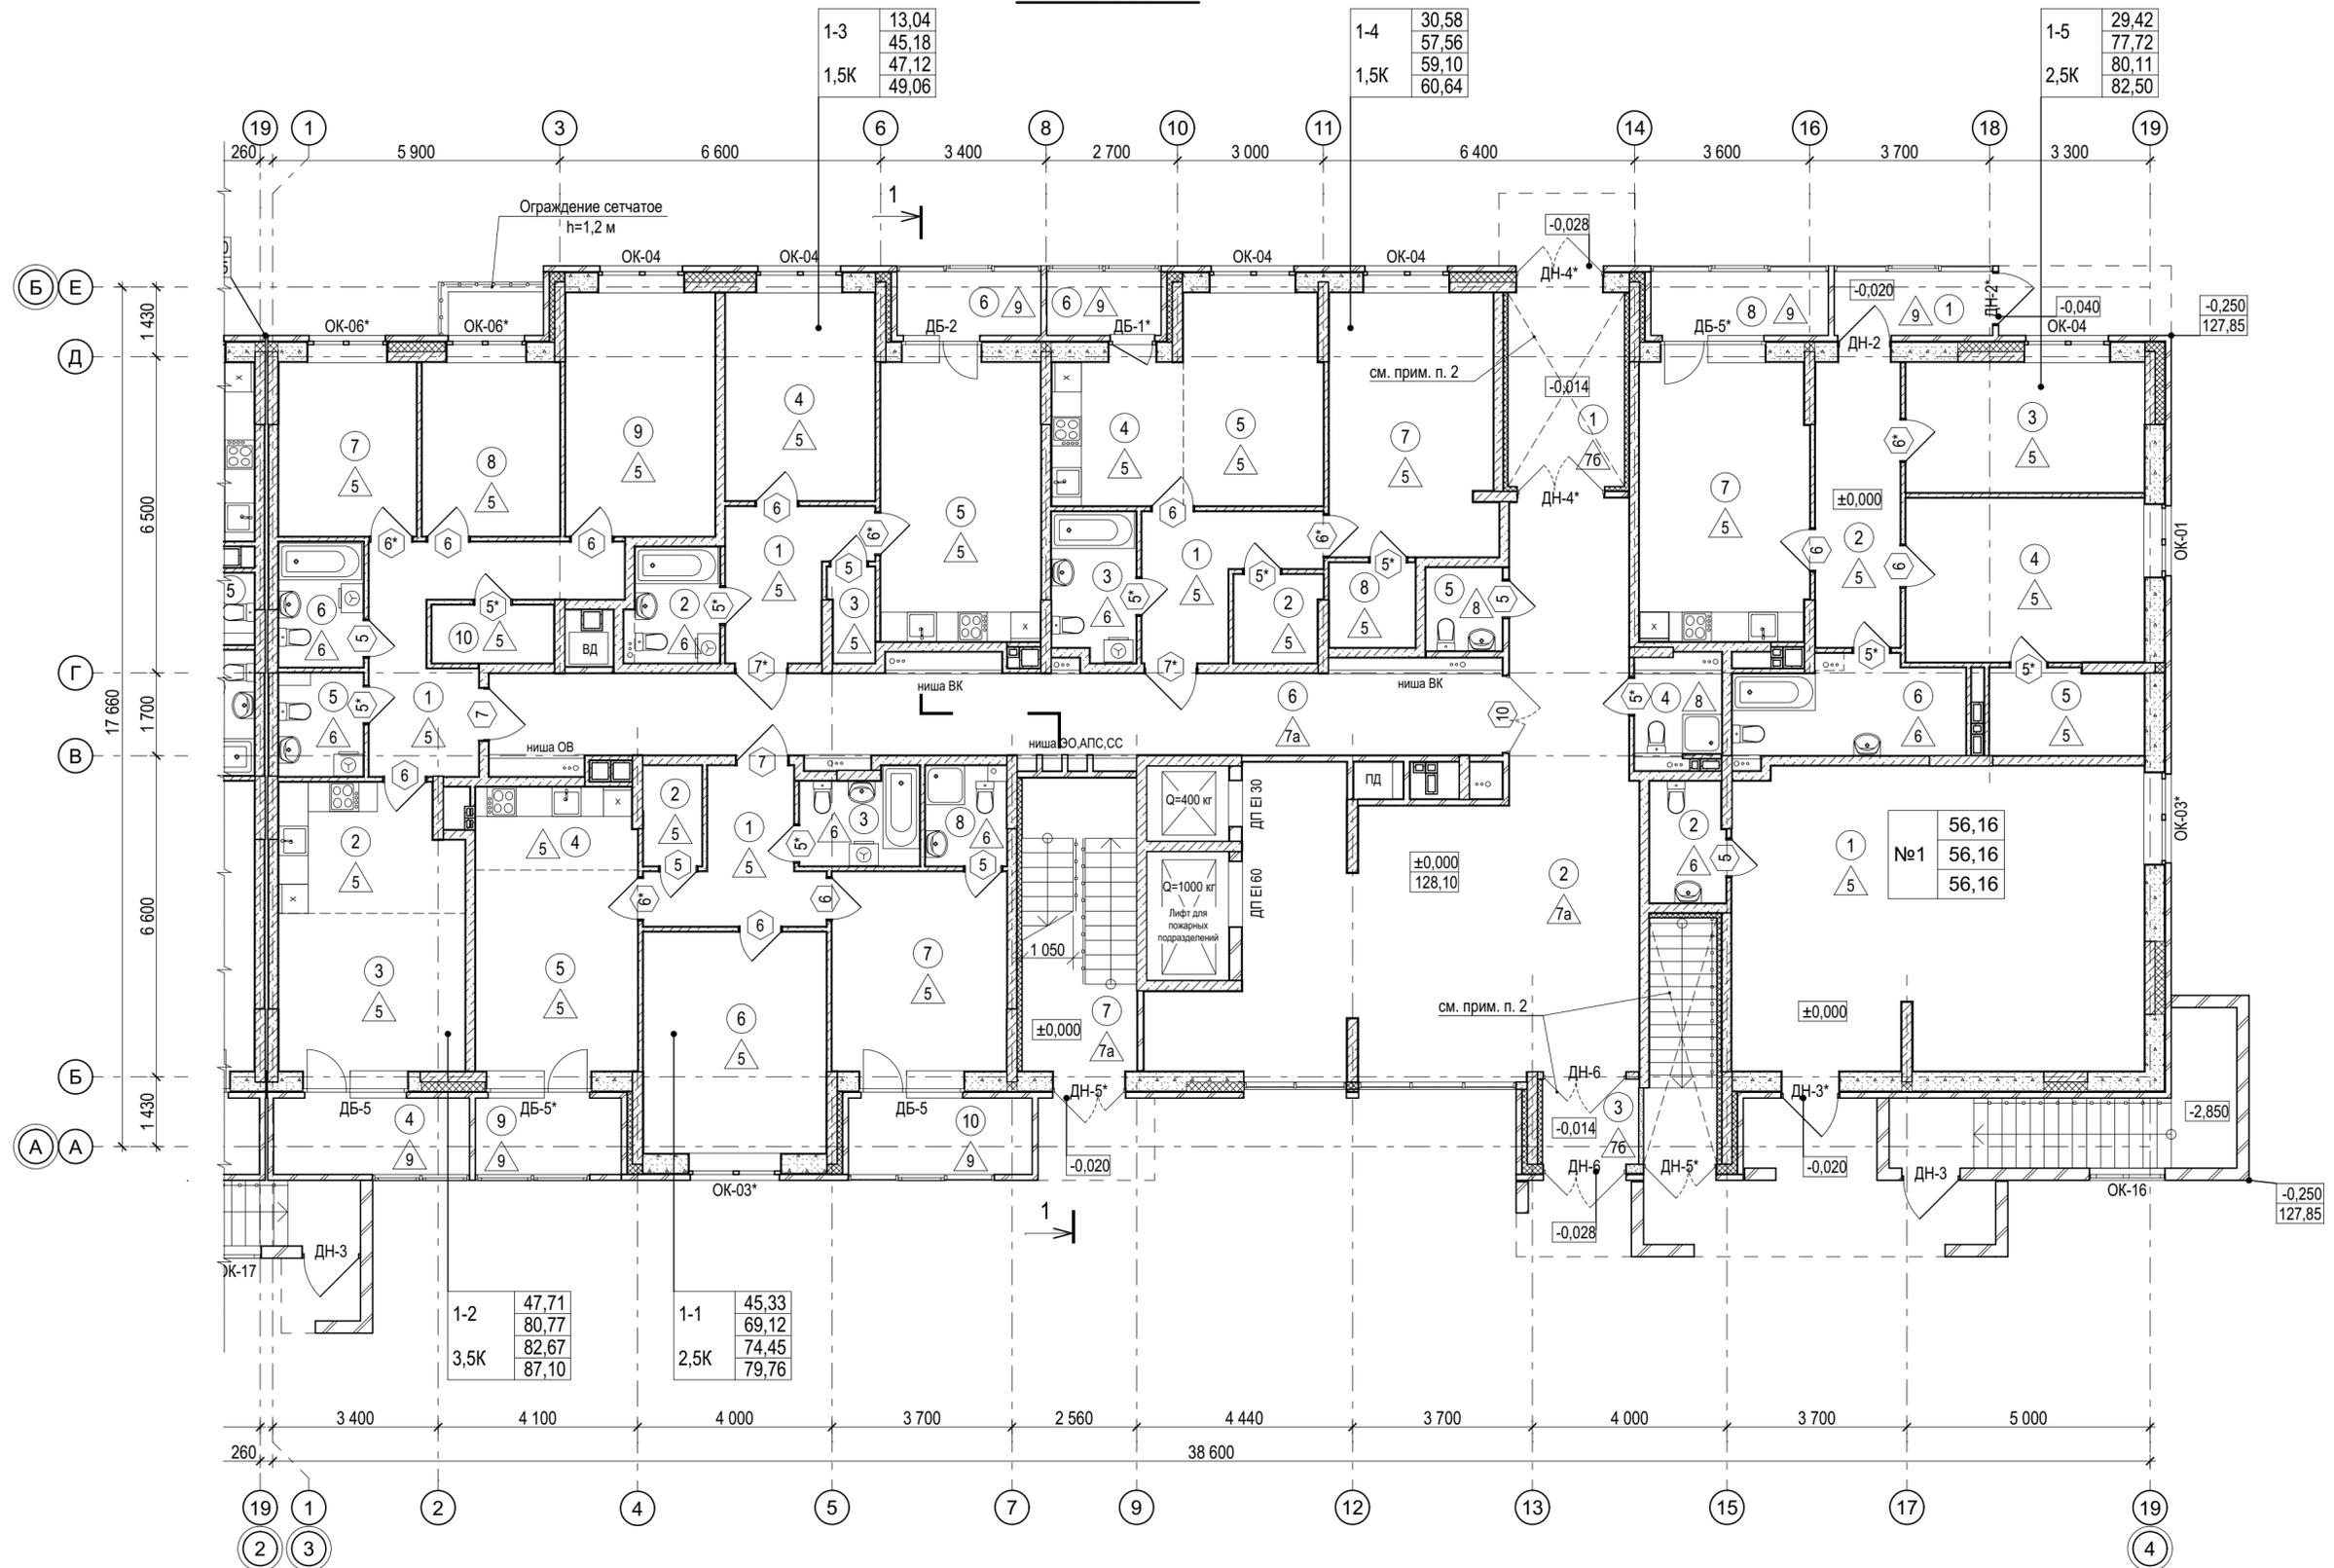

1-2	47,71
3,5К	80,77
	82,67
	87,10

1-1	45,33
2,5К	69,12
	74,45
	79,76


1-3	13,04
	45,18
1,5К	47,12
	49,06

1-4	30,58
	57,56
1,5К	59,10
	60,64

1-5	29,42
	77,72
2,5К	80,11
	82,50

№1	56,16
	56,16
	56,16

Ситуационный план

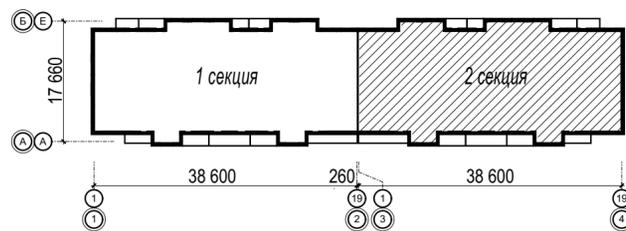

### Условные обозначения:

1-1	27,00	Жилая площадь
	51,00	Площадь квартиры
1К	52,00	Общая площадь квартиры с учетом понижающего коэффициента
	53,00	Общая площадь квартиры без учета понижающего коэффициента


№1	27,00	Полезная площадь
	51,00	Расчетная площадь
	52,00	Общая площадь (продаваемая)

- 3 - номер помещения
- 4 - тип пола
- 5\* - марка двери
- ОК-01 - марка окна

1. Ведомость чертежей см. на л. 1.
2. Выполнить утепление потолка минераловатными плитами НГ  $\rho=120\text{кг/м}^3$  толщ. 100мм с последующей отделкой.

40-20-AP				
Многоэтажный многоквартирный жилой дом №68 по ул. Новая 8-я в микрорайоне № 17а жилого района "Север" в Октябрьском районе г. Ижевска				
Изм.	Кол.уч.	Лист	№Док.	Подп.
		Гостюхин		
Дата	02.23			
Изм.	Кол.уч.	Лист	№Док.	Подп.
Разраб.	Абаев			
Проверил	Гостюхин			
Н.контр.				
Жилой дом			Стадия	Лист
Секция 2. План 1 этажа.			Р	12
			Листов	
			ООО "Горизонт"	

# План 2 этажа

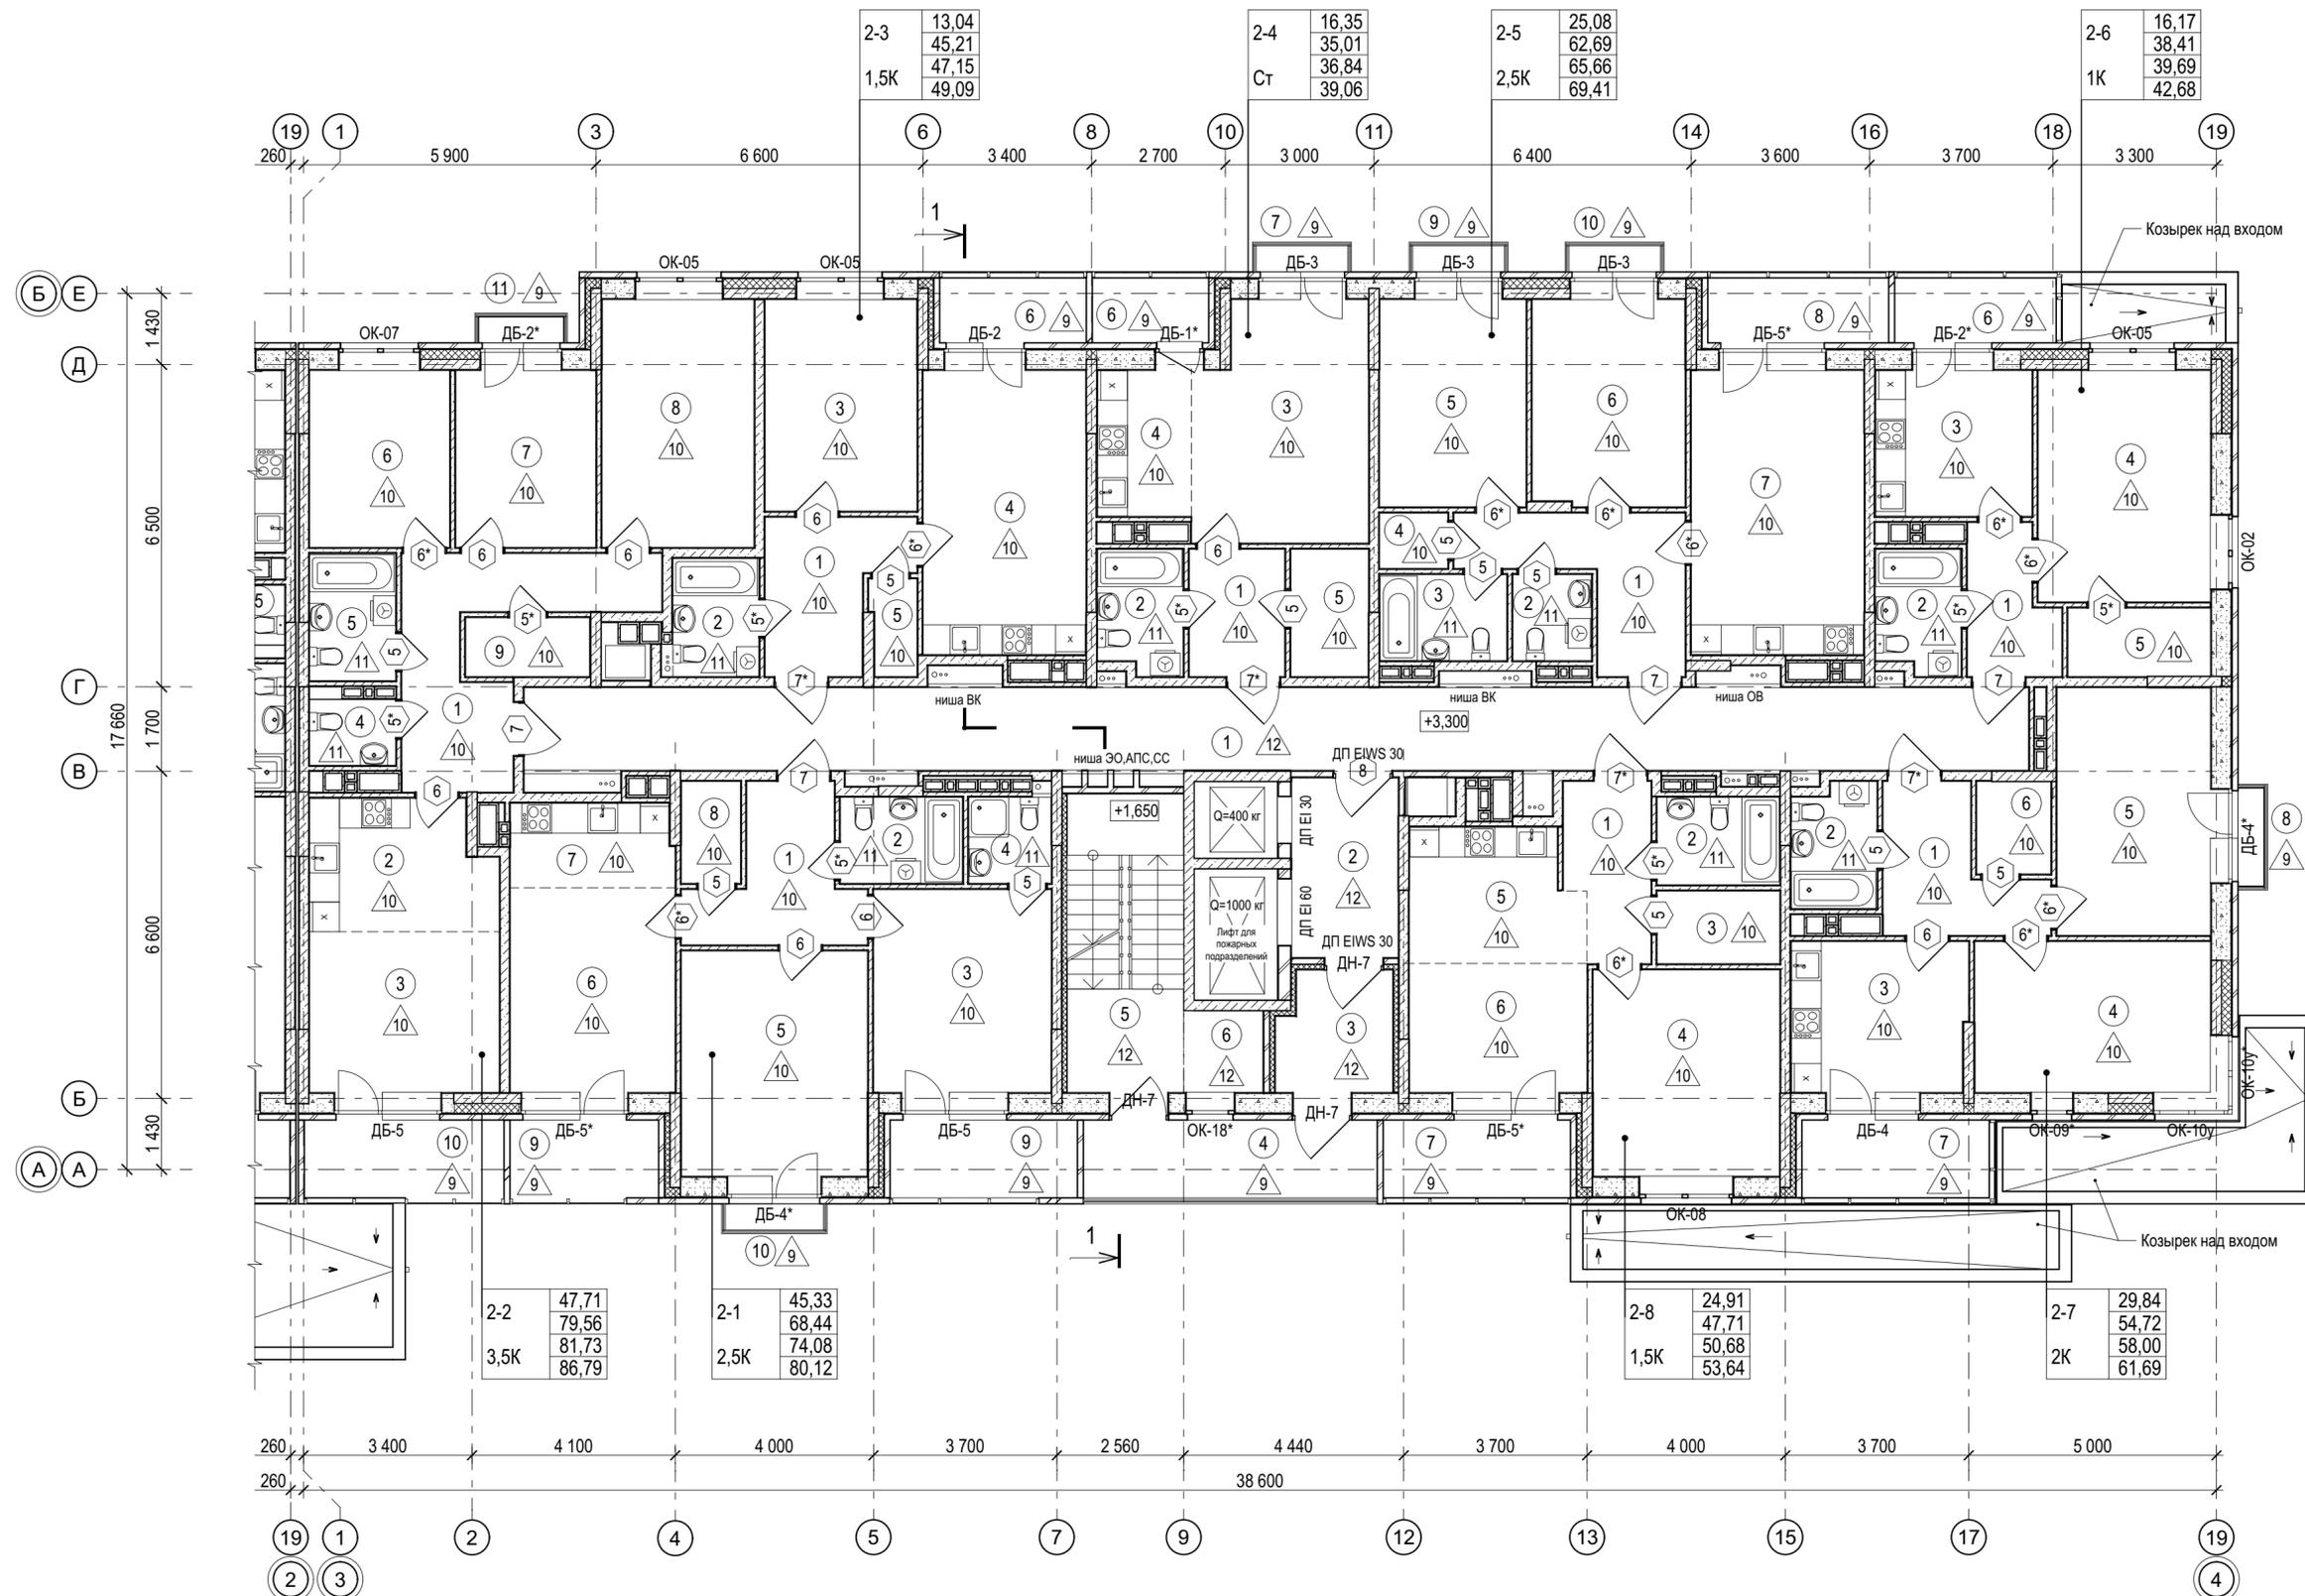

2-3	13,04
	45,21
1,5К	47,15
	49,09

2-4	16,35
	35,01
Ст	36,84
	39,06

2-5	25,08
	62,69
2,5К	65,66
	69,41

2-6	16,17
	38,41
1К	39,69
	42,68


2-2	47,71
	79,56
3,5К	81,73
	86,79

2-1	45,33
	68,44
2,5К	74,08
	80,12

2-8	24,91
	47,71
1,5К	50,68
	53,64

2-7	29,84
	54,72
2К	58,00
	61,69

Ситуационный план

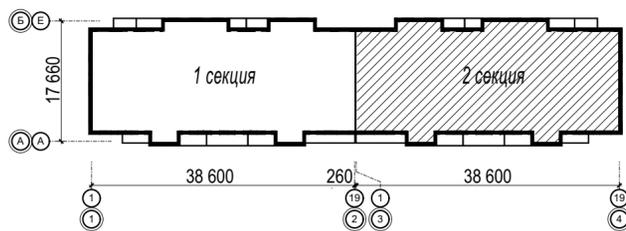

### Условные обозначения:

- Жилая площадь
- Площадь квартиры
- Общая площадь квартиры с учетом понижающего коэффициента
- Общая площадь квартиры без учета понижающего коэффициента
- 1-1
- 1К
- 3 - номер помещения
- 4 - тип пола
- 5\* - марка двери
- OK-01 - марка окна

					40-20-AP				
					Многоэтажный многоквартирный жилой дом №68 по ул. Новая 8-я в микрорайоне № 17а жилого района "Север" в Октябрьском районе г. Ижевска				
Изм.	Кол.уч.	Лист	№Док.	Подп.	Дата	Жилой дом	Стадия	Лист	Листов
ГИП		Гостюхин			02.23		P	13	
Разраб.		Абаев			02.23				
Проверил		Гостюхин			02.23				
Н.контр.						Секция 2. План 2 этажа	ООО "Горизонт"		

**Секция 2. Экспликация помещений 2 этажа**

Номер пом.	Наименование	Площадь, м2	Номер пом.	Наименование	Площадь, м2
<b>Квартира № 2-1</b>			2	С/у	2,7
1	Прихожая	8,0	3	Совмещённый С/у	4,4
2	Совмещённый С/у	4,3	4	Подсобное помещение	1,5
3	Комната	14,6	5	Комната	12,3
4	С/у	2,9	6	Комната	12,8
5	Комната	17,0	7	Кухня-столовая	19,9
6	Зона комнаты	13,7	8	Лоджия	4,8
7	Кухня-ниша	5,5	9	Балкон	1,0
8	Подсобное помещение	2,4	10	Балкон	1,0
9	Лоджия	10,6	<b>Квартира № 2-6</b>		
10	Балкон	1,0	1	Прихожая	4,9
<b>Квартира № 2-2</b>			2	Совмещённый С/у	4,2
1	Прихожая	12,7	3	Кухня	9,3
2	Кухня-ниша	9,5	4	Комната	16,2
3	Зона комнаты	12,4	5	Подсобное помещение	3,9
4	С/у	2,3	6	Балкон	4,3
5	Совмещённый С/у	4,4	<b>Квартира № 2-7</b>		
6	Комната	10,0	1	Прихожая	7,3
7	Комната	10,0	2	Совмещённый С/у	4,2
8	Комната	15,3	3	Кухня	10,7
9	Подсобное помещение	3,0	4	Комната	14,4
10	Балкон	6,3	5	Комната	15,4
11	Балкон	0,9	6	Подсобное помещение	2,8
<b>Квартира № 2-3</b>			7	Лоджия	5,9
1	Прихожая	7,5	8	Балкон	1,0
2	Совмещённый С/у	4,1	<b>Квартира № 2-8</b>		
3	Комната	13,0	1	Прихожая	5,8
4	Кухня-столовая	18,8	2	С/у	4,3
5	Подсобное помещение	1,7	3	Подсобное помещение	3,6
6	Лоджия	3,9	4	Комната	15,6
<b>Квартира № 2-4</b>			5	Кухня-ниша	9,1
1	Прихожая	4,9	6	Зона комнаты	9,3
2	Совмещённый С/у	4,2	7	Лоджия	5,9
3	Зона комнаты	16,4	<b>Общедомовые помещения</b>		
4	Кухня-ниша	5,6	1	Коридор межквартирный	50,4
5	Подсобное помещение	4,0	2	Лифтовой холл	7,8
6	Лоджия	3,1	3	Тамбур	5,4
7	Балкон	1,0	4	Балкон переходной	9,3
<b>Квартира № 2-5</b>			5	Лестничная клетка Н1	14,2
1	Прихожая	9,0	6	Зона безопасности МГН	2,6

**Секция 2. Экспликация помещений 1 этажа**

Номер пом.	Наименование	Площадь, м2	Номер пом.	Наименование	Площадь, м2
<b>Квартира № 1-1</b>			<b>Квартира № 1-4</b>		
1	Прихожая	8,0	1	Прихожая	7,7
2	Подсобное помещение	2,5	2	Подсобное помещение	3,2
3	Совмещённый С/у	4,5	3	Совмещённый С/у	5,1
4	Кухня-ниша	5,5	4	Кухня-ниша	8,0
5	Зона комнаты	13,7	5	Зона комнаты	12,4
6	Комната	17,0	6	Лоджия	3,1
7	Комната	14,6	7	Комната	18,2
8	С/у	3,3	8	Подсобное помещение	3,0
9	Лоджия	4,7	<b>Квартира № 1-5</b>		
10	Лоджия	5,9	1	Тамбур	4,3
<b>Квартира № 1-2</b>			2	Коридор	10,1
1	Прихожая	12,7	3	Комната	13,0
2	Кухня-ниша	9,5	4	Комната	16,4
3	Зона комнаты	12,4	5	Подсобное помещение	5,5
4	Балкон	6,3	6	Совмещённый С/у	8,7
5	С/у	3,5	7	Кухня-столовая	19,7
6	Совмещённый С/у	4,4	8	Лоджия	4,8
7	Комната	10,0	<b>Общедомовые помещения</b>		
8	Комната	10,0	1	Тамбур	9,5
9	Комната	15,3	2	Вестибюль (тамбур)	65,7
10	Подсобное помещение	3,0	3	Тамбур	3,5
<b>Квартира № 1-3</b>			4	Помещение убор. инвентаря	2,9
1	Прихожая	7,5	5	С/У	2,7
2	Совмещённый С/у	4,1	6	Коридор межквартирный	34,6
3	Подсобное помещение	1,7	7	Лестничная клетка Н1	14,2
4	Комната	13,0	<b>Помещения общественного назначения</b>		
5	Кухня-столовая	18,8	1	Помещение свободной планировки	52,4
6	Лоджия	3,9	2	Санузел с ПУИ	3,8

Согласовано


Взам. инв. №

Подл. и дата

Инв. № подл.

						<b>40-20-AP</b>			
						Многоэтажный многоквартирный жилой дом №68 по ул. Новая 8-я в микрорайоне № 17а жилого района "Север" в Октябрьском районе г. Ижевска			
Изм.	Кол.уч.	Лист	№Док.	Подп.	Дата	Жилой дом	Стадия	Лист	Листов
ГИП		Гостюхин			02.23		Р	14	
ГАП									
Разраб.		Абаев			02.23				
Проверил		Гостюхин			02.23	Секция 2. Экспликация помещений 1, 2 этажей	ООО "Горизонт"		
Н.контр.									

# План 3-16 этажа

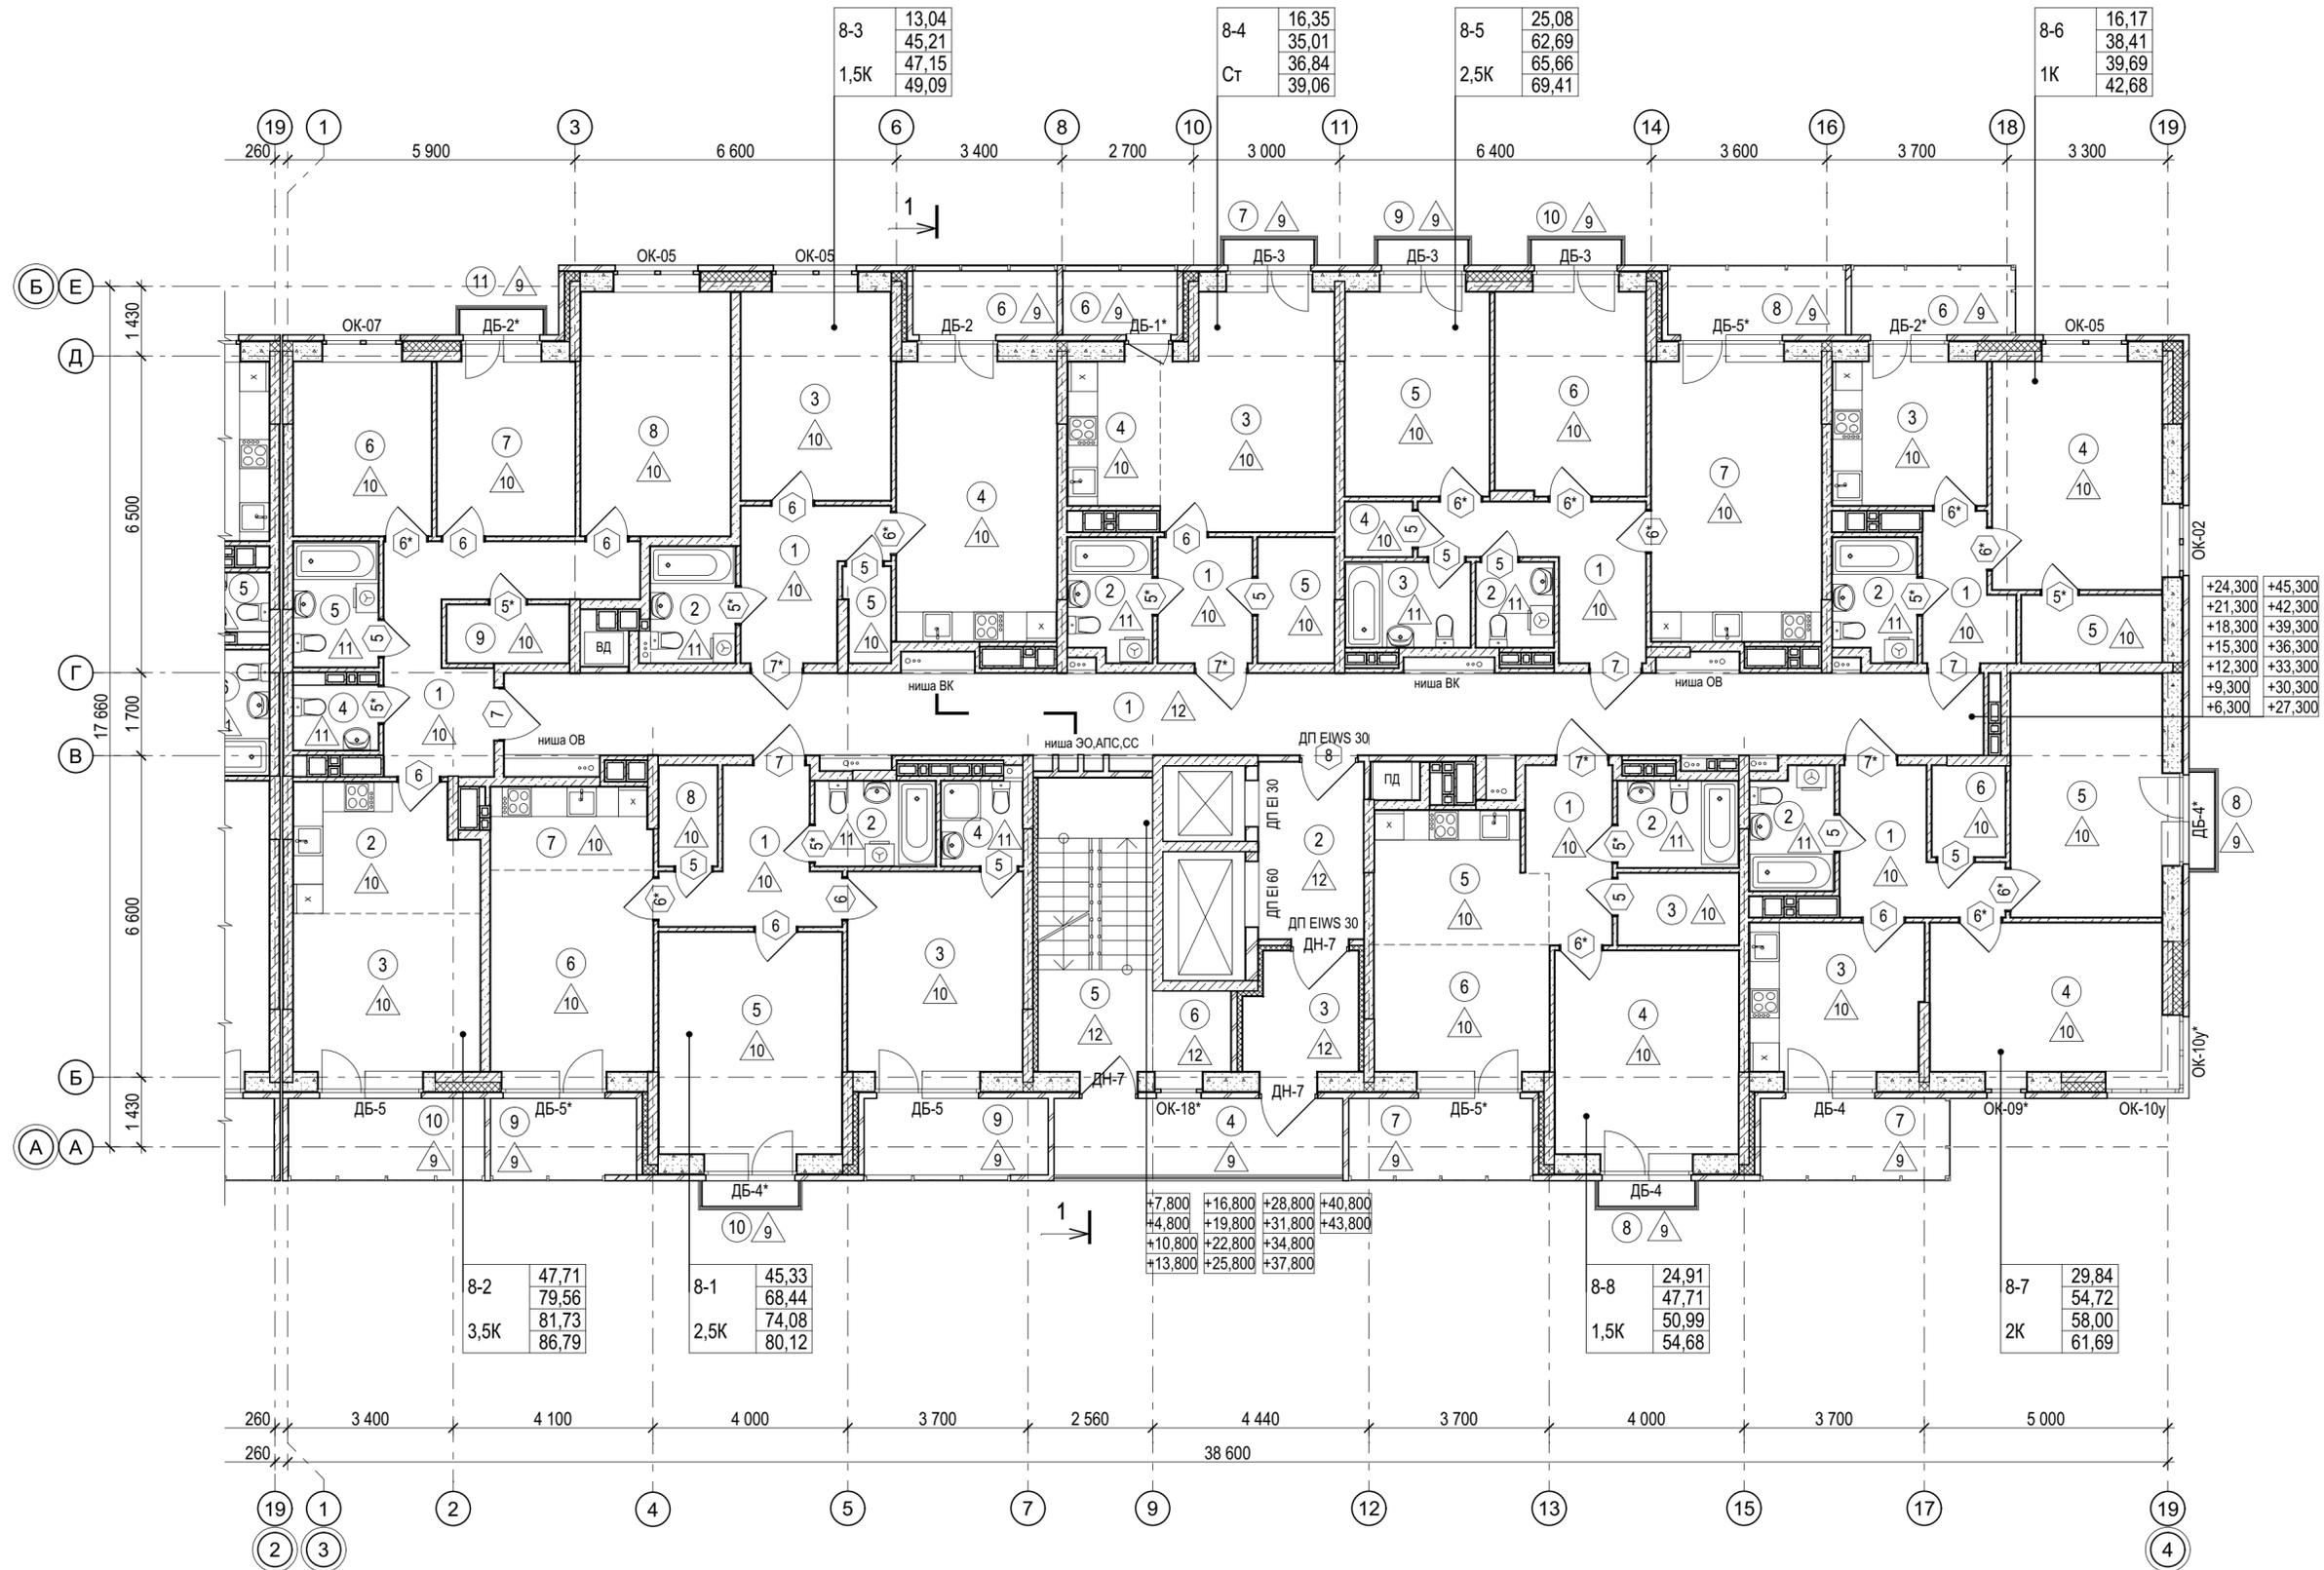

8-3	13,04
	45,21
	47,15
1,5К	49,09

8-4	16,35
	35,01
	36,84
Ст	39,06

8-5	25,08
	62,69
	65,66
2,5К	69,41

8-6	16,17
	38,41
	39,69
1К	42,68

+24,300	+45,300
+21,300	+42,300
+18,300	+39,300
+15,300	+36,300
+12,300	+33,300
+9,300	+30,300
+6,300	+27,300

8-2	47,71
	79,56
	81,73
3,5К	86,79


8-1	45,33
	68,44
	74,08
2,5К	80,12

+7,800	+16,800	+28,800	+40,800
+4,800	+19,800	+31,800	+43,800
+10,800	+22,800	+34,800	
+13,800	+25,800	+37,800	

8-8	24,91
	47,71
	50,99
1,5К	54,68

8-7	29,84
	54,72
	58,00
2К	61,69

Ситуационный план

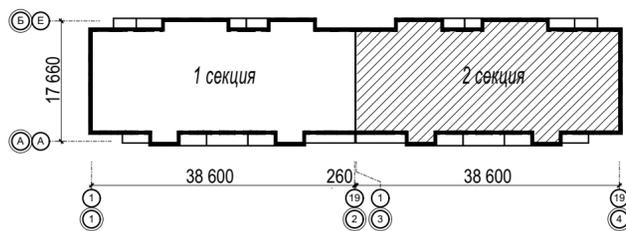

### Условные обозначения:


1-1	27,00	Жилая площадь
	51,00	Площадь квартиры
	52,00	Общая площадь квартиры с учетом понижающего коэффициента
1К	53,00	Общая площадь квартиры без учета понижающего коэффициента

- 3 - номер помещения
- 4 - тип пола
- 5\* - марка двери
- OK-01 - марка окна


Изм.	Кол.уч.	Лист	№Док.	Подп.	Дата
		Гостюхин			02.23
		Абаев			02.23
		Гостюхин			02.23

40-20-AP					
Многоэтажный многоквартирный жилой дом №68 по ул. Новая 8-я в микрорайоне № 17а жилого района "Север" в Октябрьском районе г. Ижевска					
Жилой дом			Стадия	Лист	Листов
			Р	15	
Секция 2. План 3-16 этажа			ООО "Горизонт"		

План 17этажа

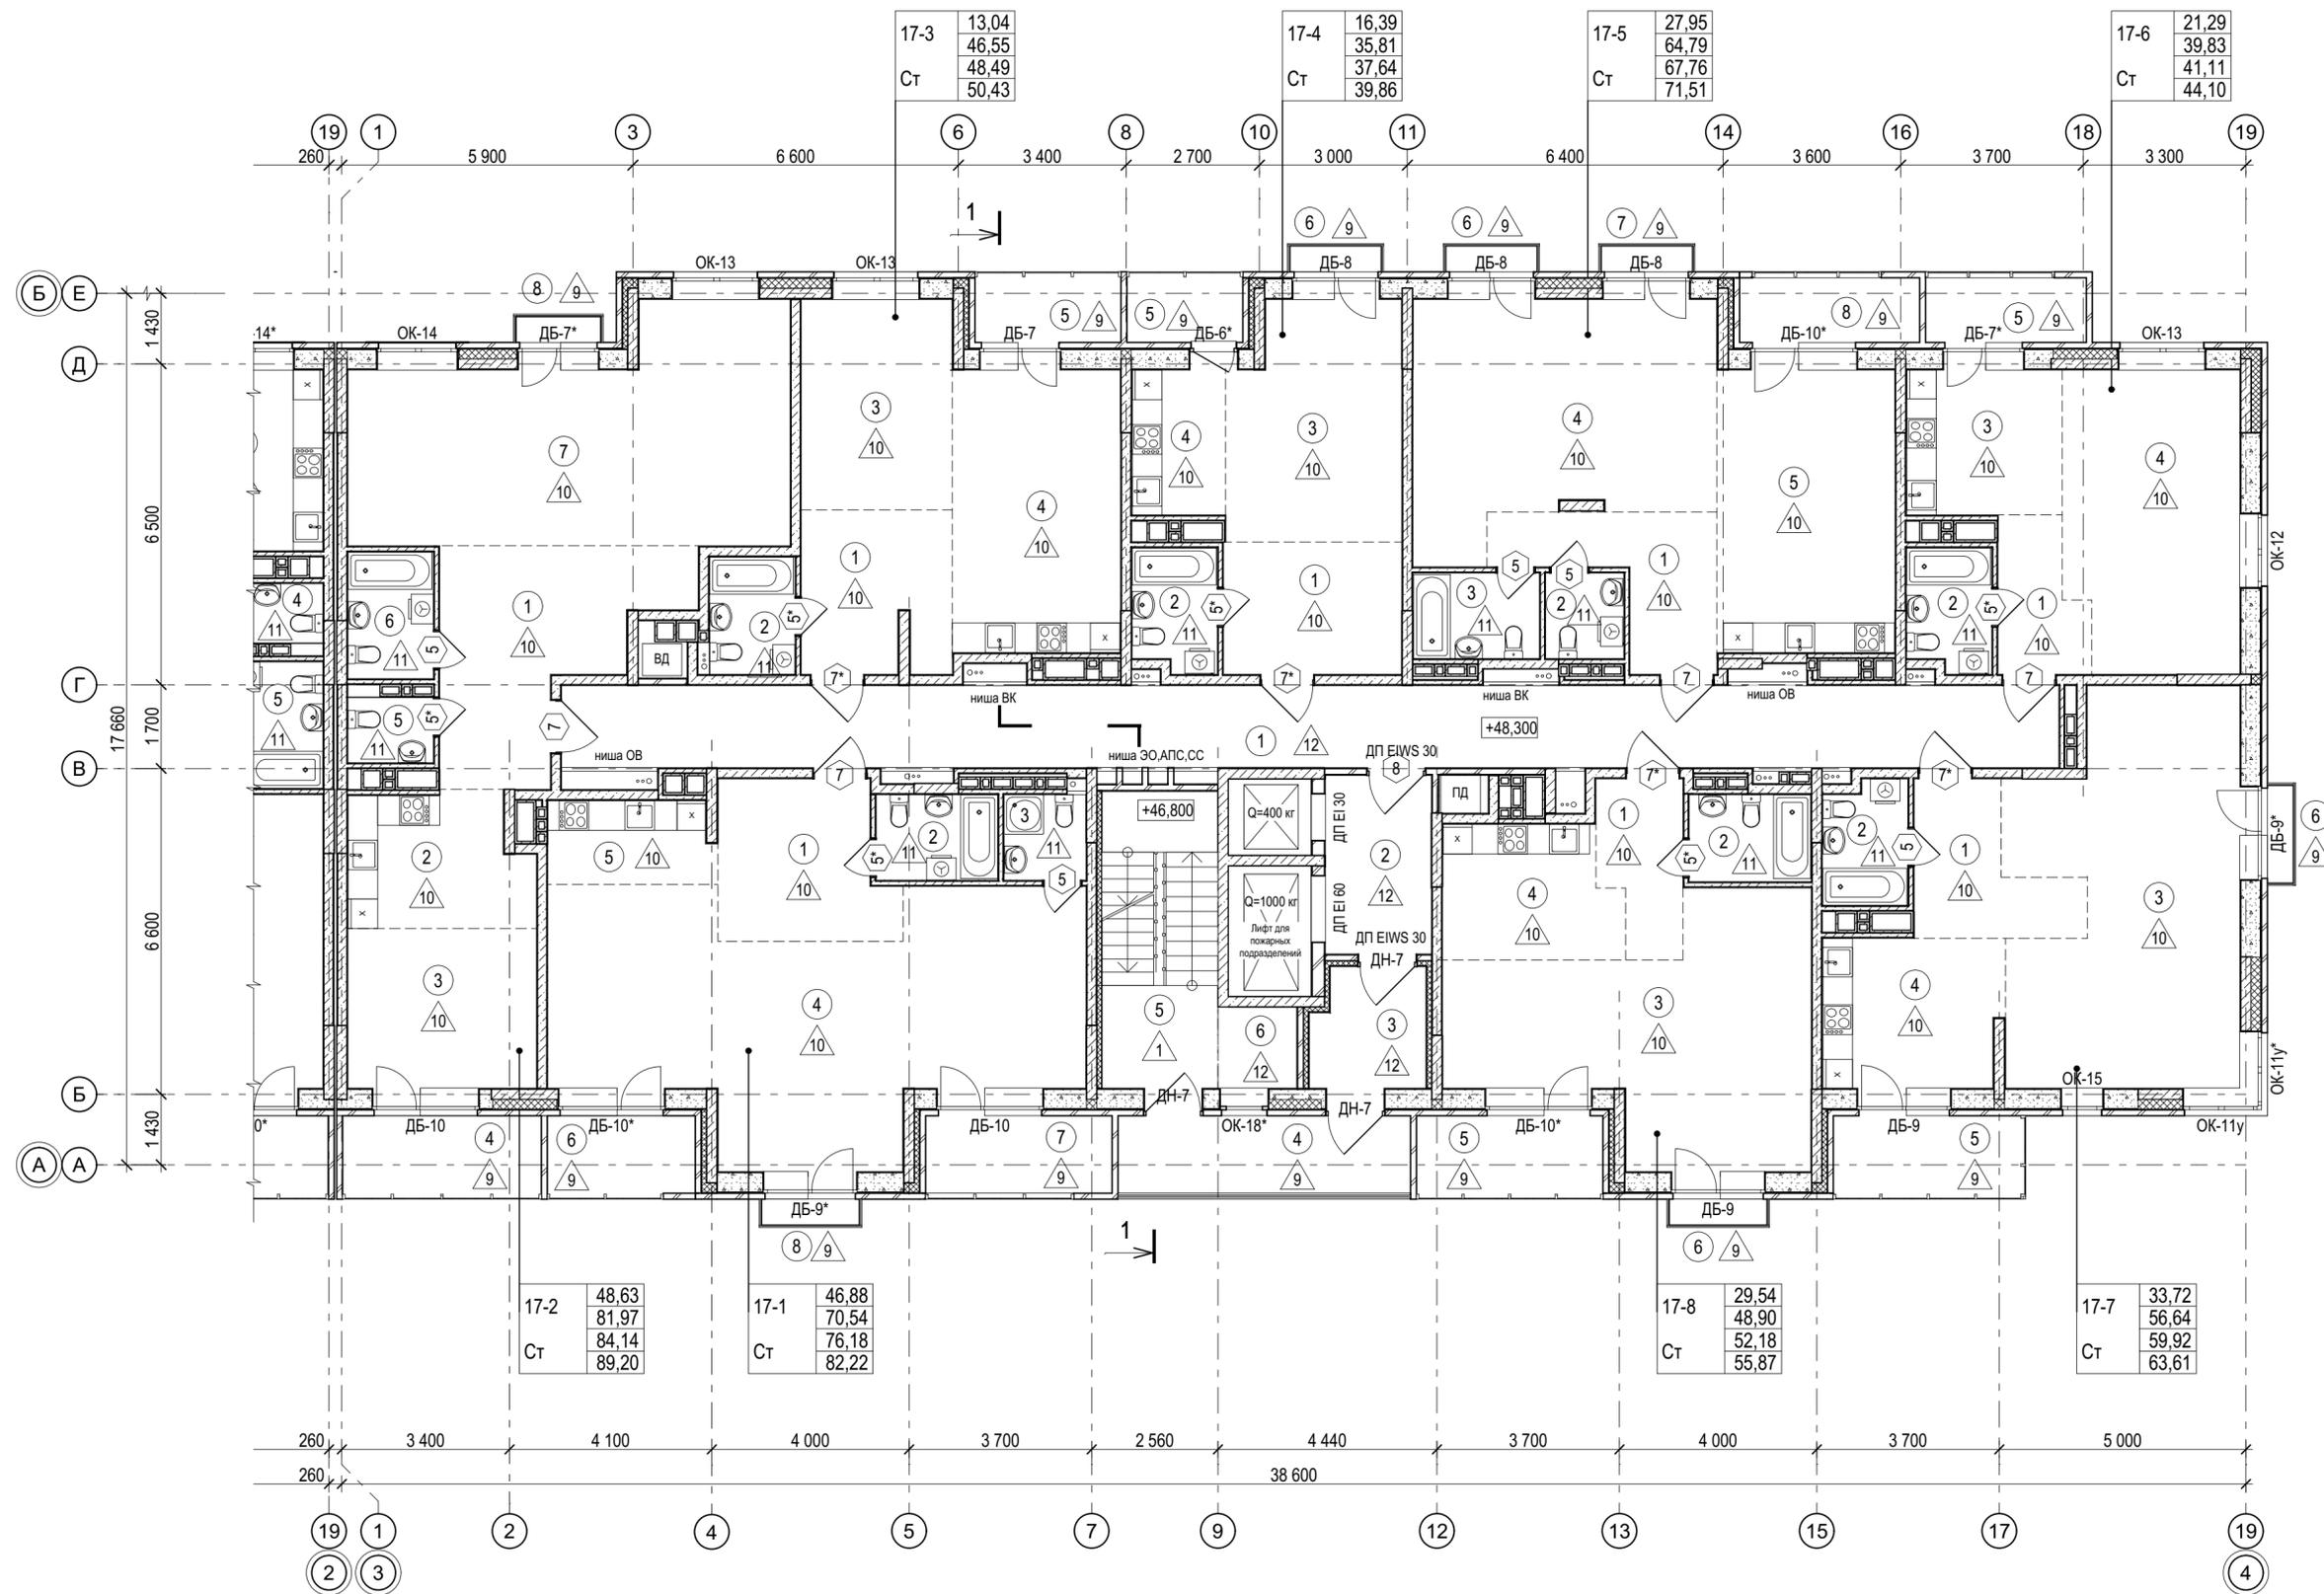

Ситуационный план

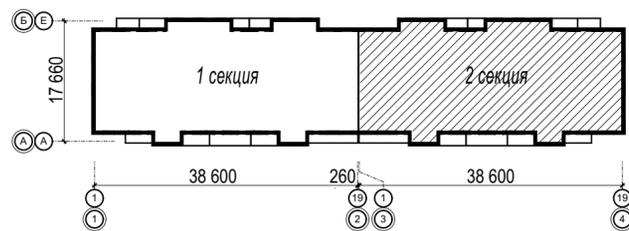

Условные обозначения:

- Жилая площадь
- Площадь квартиры
- Общая площадь квартиры с учетом понижающего коэффициента
- Общая площадь квартиры без учета понижающего коэффициента
- Тип квартиры
- 3 - номер помещения
- 4 - тип пола
- 5\* - марка двери
- OK-01 - марка окна

40-20-AP				
Многоэтажный многоквартирный жилой дом №68 по ул. Новая 8-я в микрорайоне № 17а жилого района "Север" в Октябрьском районе г. Ижевска				
Изм.	Кол.уч.	Лист	№Док.	Подп.
		Гостюхин		02.23
Изм.	Кол.уч.	Лист	№Док.	Подп.
Разраб.	Абаев			02.23
Проверил	Гостюхин			02.23
Н.контр.				
Жилой дом				Стадия
Р				Лист
16				Листов
Секция 2. План 17 этажа				ООО "Горизонт"

Согласовано  
 Подп. и дата  
 Инв. № подл.  
 Взам. инв. №

**Секция 2. Экспликация помещений 3-16 этажей**

Номер пом.	Наименование	Площадь, м2	Номер пом.	Наименование	Площадь, м2
<b>Квартира № 8-1</b>			3	Совмещённый С/у	4,4
1	Прихожая	8,0	4	Подсобное помещение	1,5
2	Совмещённый С/у	4,3	5	Комната	12,3
3	Комната	14,6	6	Комната	12,8
4	С/у	2,9	7	Кухня-столовая	19,9
5	Комната	17,0	8	Лоджия	4,8
6	Зона комнаты	13,7	9	Балкон	1,0
7	Кухня-ниша	5,5	10	Балкон	1,0
8	Подсобное помещение	2,4	<b>Квартира № 8-6</b>		
9	Лоджия	10,6	1	Прихожая	4,9
10	Балкон	1,0	2	Совмещённый С/у	4,2
<b>Квартира № 8-2</b>			3	Кухня	9,3
1	Прихожая	12,7	4	Комната	16,2
2	Кухня-ниша	9,5	5	Подсобное помещение	3,9
3	Зона комнаты	12,4	6	Балкон	4,3
4	С/у	2,3	<b>Квартира № 8-7</b>		
5	Совмещённый С/у	4,4	1	Прихожая	7,3
6	Комната	10,0	2	Совмещённый С/у	4,2
7	Комната	10,0	3	Кухня	10,7
8	Комната	15,3	4	Комната	14,4
9	Подсобное помещение	3,0	5	Комната	15,4
10	Балкон	6,3	6	Подсобное помещение	2,8
11	Балкон	0,9	7	Лоджия	5,9
<b>Квартира № 8-3</b>			8	Балкон	1,0
1	Прихожая	7,5	<b>Квартира № 8-8</b>		
2	Совмещённый С/у	4,1	1	Прихожая	5,8
3	Комната	13,0	2	С/у	4,3
4	Кухня-столовая	18,8	3	Подсобное помещение	3,6
5	Подсобное помещение	1,7	4	Комната	15,6
6	Лоджия	3,9	5	Кухня-ниша	9,1
<b>Квартира № 8-4</b>			6	Зона комнаты	9,3
1	Прихожая	4,9	7	Лоджия	5,9
2	Совмещённый С/у	4,2	8	Балкон	1,0
3	Зона комнаты	16,4	<b>Общедомовые помещения</b>		
4	Кухня-ниша	5,6	1	Коридор межквартирный	50,4
5	Подсобное помещение	4,0	2	Лифтовой холл	7,8
6	Лоджия	3,1	3	Тамбур	5,4
7	Балкон	1,0	4	Балкон переходной	9,3
<b>Квартира № 8-5</b>			5	Лестничная клетка Н1	14,2
1	Прихожая	9,0	6	Зона безопасности МГН	2,6
2	С/у	2,7			

**Секция 2. Экспликация помещений 17 этажа**

Номер пом.	Наименование	Площадь, м2	Номер пом.	Наименование	Площадь, м2
<b>Квартира № 17-1</b>			3	Совмещённый С/у	4,4
1	Прихожая	10,9	4	Зона комнаты	27,9
2	Совмещённый С/у	4,3	5	Кухня-ниша	20,7
3	С/у	2,9	6	Балкон	1,0
4	Зона комнаты	46,9	7	Балкон	1,0
5	Кухня-ниша	5,6	8	Лоджия	4,8
6	Лоджия	4,7	<b>Квартира № 17-6</b>		
7	Лоджия	5,9	1	Прихожая	5,1
8	Балкон	1,0	2	Совмещённый С/у	4,2
<b>Квартира № 17-2</b>			3	Кухня-ниша	9,3
1	Прихожая	17,0	4	Зона комнаты	21,3
2	Кухня-ниша	9,6	5	Балкон	4,3
3	Зона комнаты	12,4	<b>Квартира № 17-7</b>		
4	Балкон	6,3	1	Прихожая	7,9
5	С/у	2,3	2	Совмещённый С/у	4,2
6	Совмещённый С/у	4,4	3	Зона комнаты	33,7
7	Зона комнаты	36,3	4	Кухня-ниша	10,9
8	Балкон	0,9	5	Лоджия	5,9
<b>Квартира № 17-3</b>			6	Балкон	1,0
1	Прихожая	9,9	<b>Квартира № 17-8</b>		
2	Совмещённый С/у	4,1	1	Прихожая	5,6
3	Зона комнаты	13,0	2	С/у	4,3
4	Кухня-ниша	19,5	3	Зона комнаты	29,5
5	Лоджия	3,9	4	Кухня-ниша	9,4
<b>Квартира № 17-4</b>			5	Лоджия	5,9
1	Прихожая	9,7	6	Балкон	1,0
2	Совмещённый С/у	4,2	<b>Общедомовые помещения</b>		
3	Зона комнаты	16,4	1	Коридор межквартирный	50,4
4	Кухня-ниша	5,6	2	Лифтовой холл	7,8
5	Лоджия	3,1	3	Тамбур	5,4
6	Балкон	1,0	4	Балкон переходной	9,3
<b>Квартира № 17-5</b>			5	Лестничная клетка Н1	14,2
1	Прихожая	9,0	6	Зона безопасности МГН	2,6
2	С/у	2,7			

Согласовано


Взам. инв. №

Подл. и дата


Инв. № подл.

						<b>40-20-AP</b>			
						Многоэтажный многоквартирный жилой дом №68 по ул. Новая 8-я в микрорайоне № 17а жилого района "Север" в Октябрьском районе г. Ижевска			
Изм.	Кол.уч.	Лист	№Док.	Подп.	Дата	Жилой дом	Стадия	Лист	Листов
ГИП		Гостюхин			02.23		Р	17	
ГАП									
Разраб.		Абаев			02.23				
Проверил		Гостюхин			02.23	Секция 2. Экспликации помещений 3-16, 17 этажей			
Н.контр.									ООО "Горизонт"


Фрагмент плана в осях А-В/11-19  
(Секция 1)

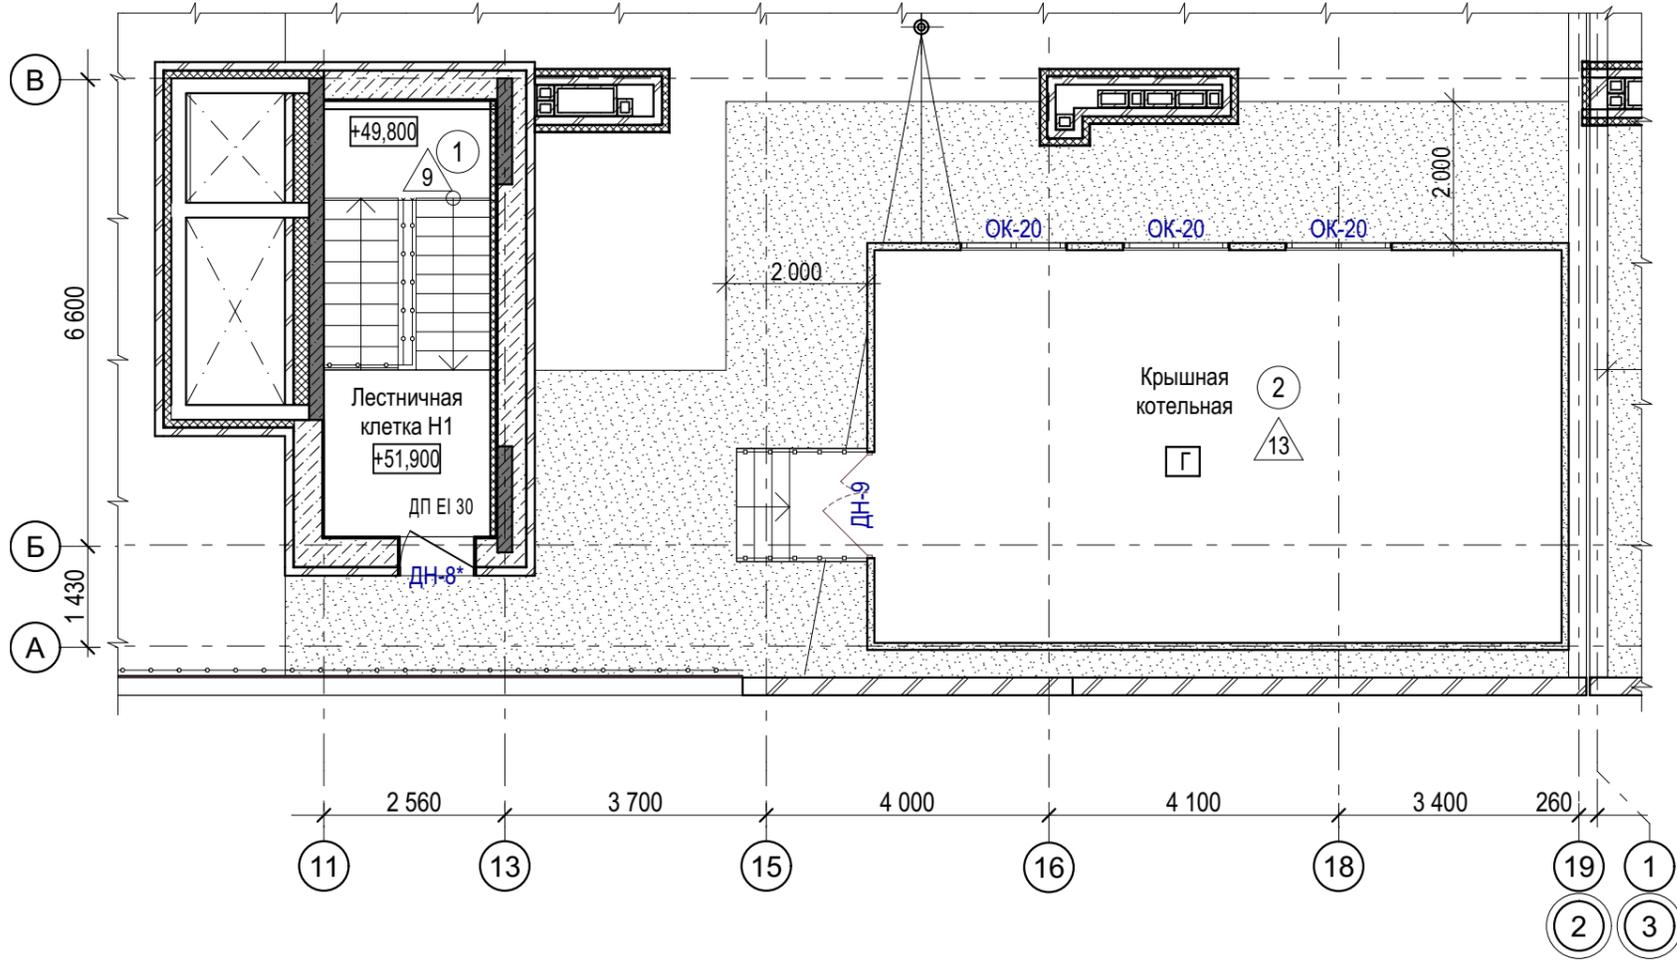

Фрагмент плана в осях А-В/5-12  
(Секция 2)

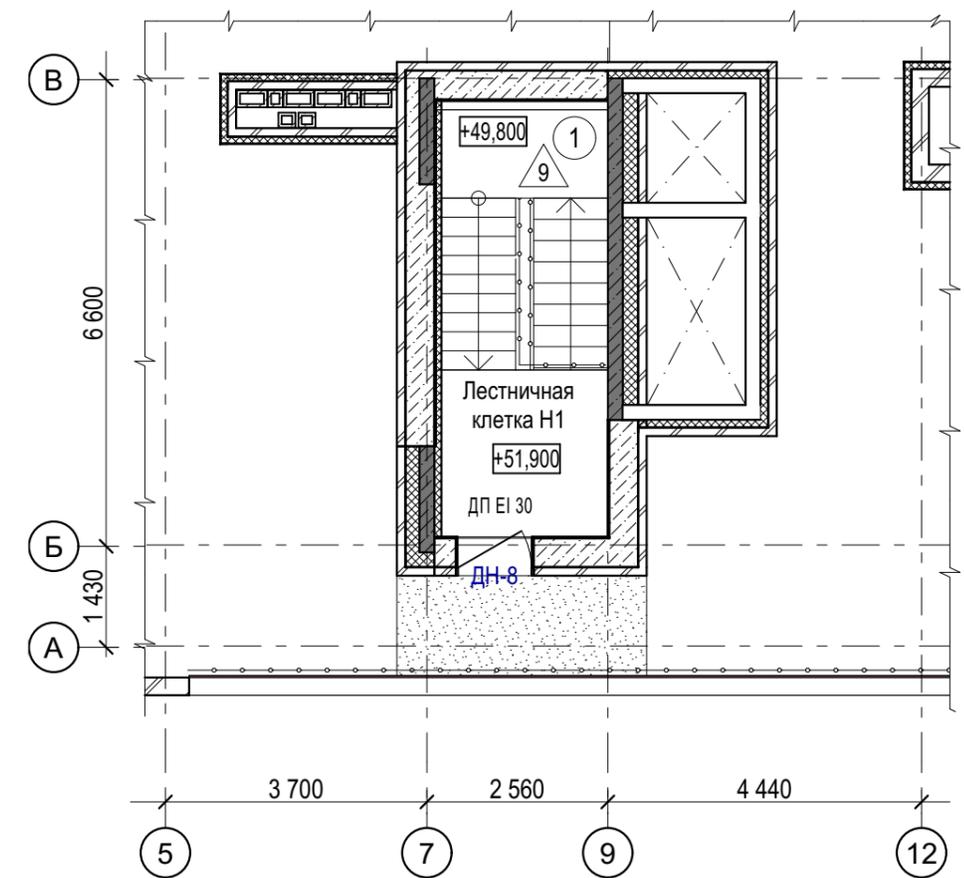


Ситуационный план

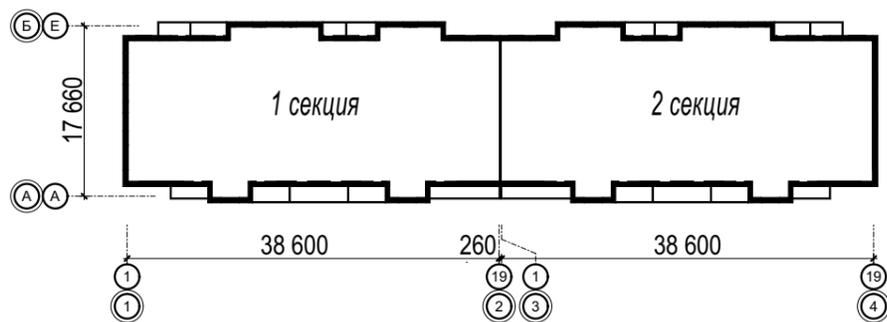

						40-20-AP			
						Многоэтажный многоквартирный жилой дом №68 по ул. Новая 8-я в микрорайоне № 17а жилого района "Север" в Октябрьском районе г. Ижевска			
Изм.	Кол.уч.	Лист	№Док.	Подп.	Дата	Жилой дом	Стадия	Лист	Листов
ГИП		Гостюхин			02.23		Р	18	
Разраб.		Абаев		<i>[Signature]</i>	02.23	Секции 1, 2. Фрагменты планов выходов на кровлю	ООО "Горизонт"		
Проверил		Гостюхин			02.23				
Н.контр.									

# Разрез 1-1

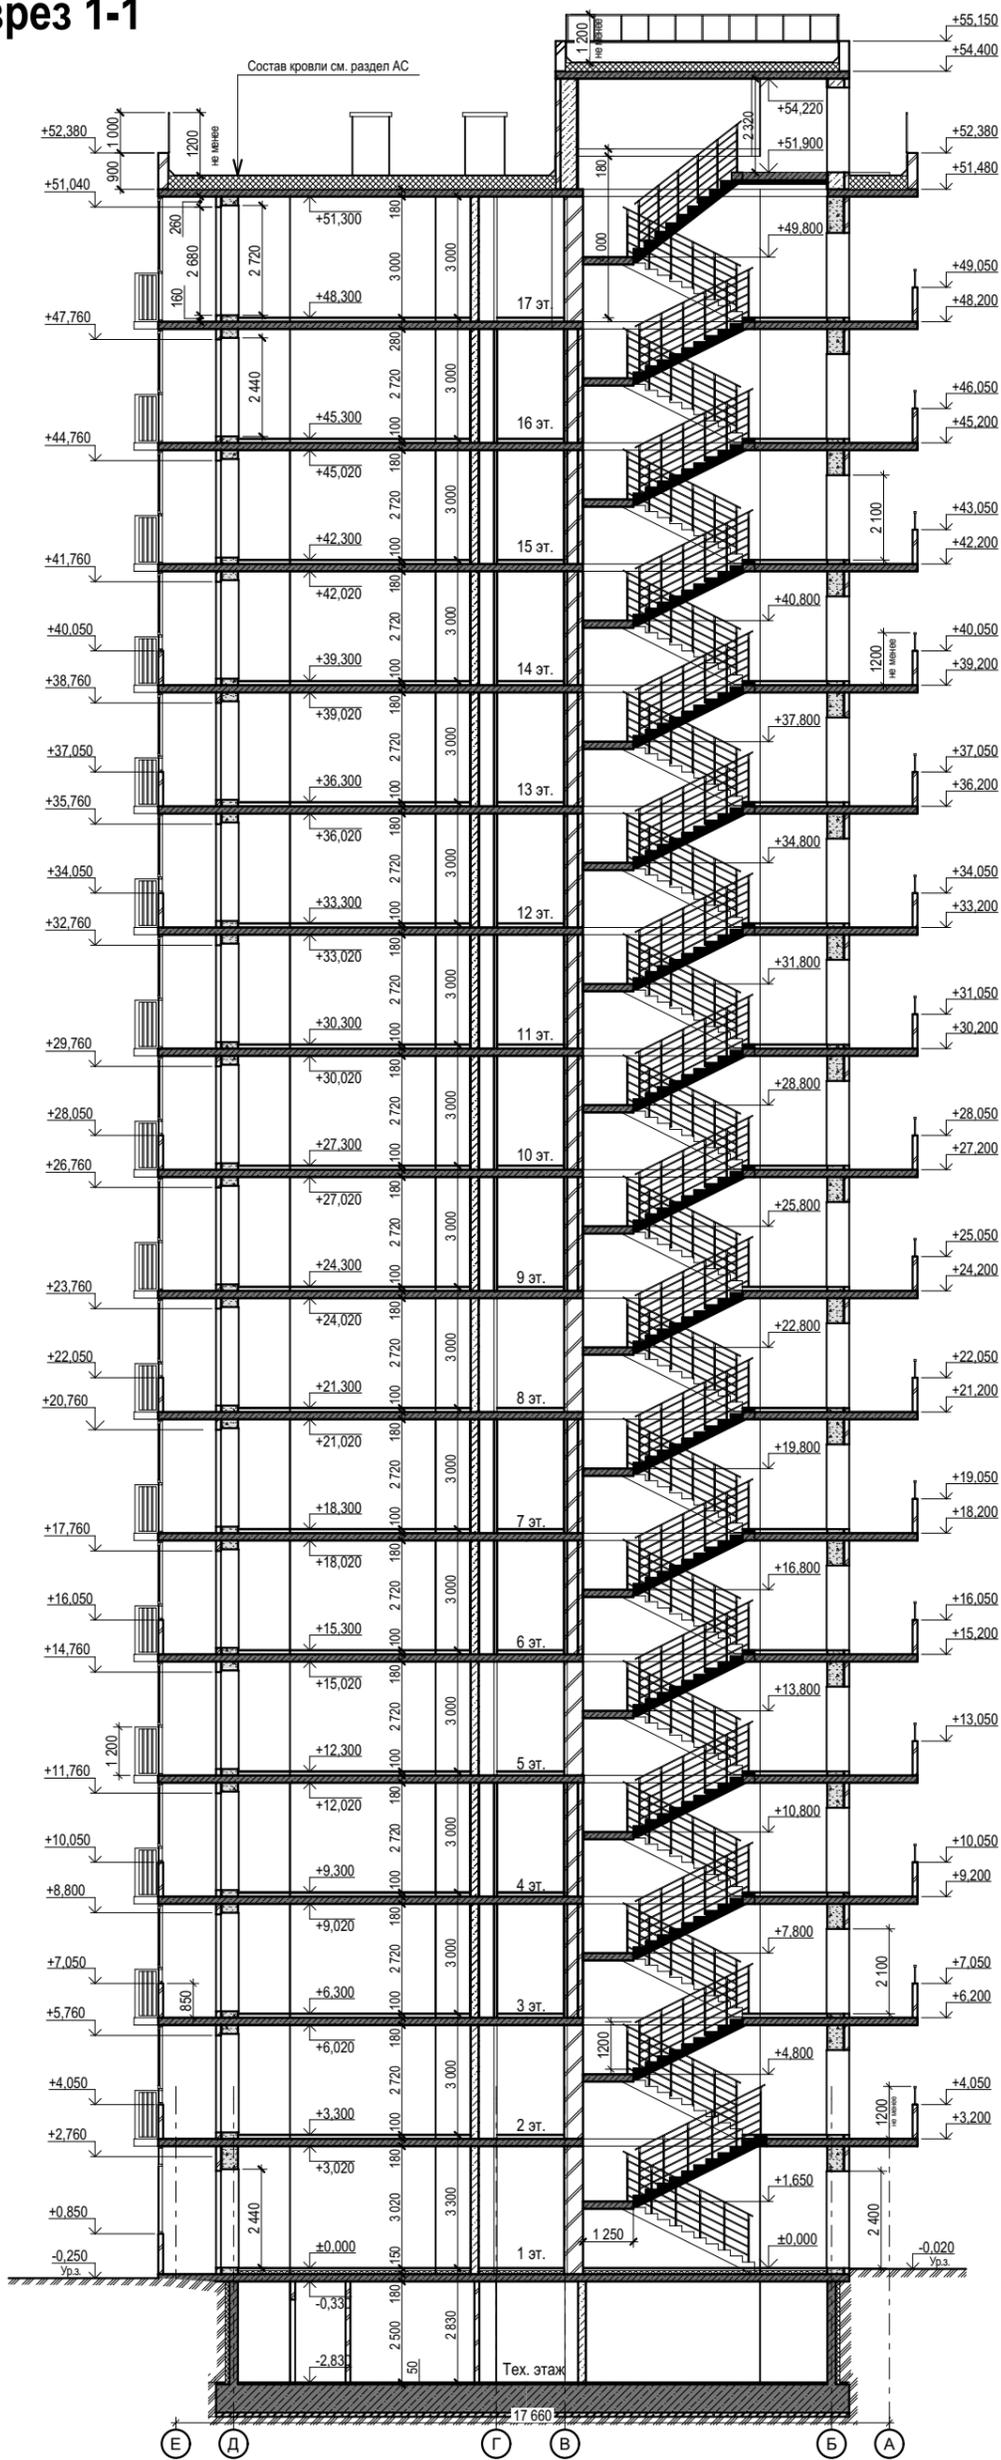

Согласовано			
Изн. № подл.			
Подп. и дата			
Взам. инв. №			

					40-20-AP				
					Многоэтажный многоквартирный жилой дом №68 по ул. Новая 8-я в микрорайоне № 17а жилого района "Север" в Октябрьском районе г. Ижевска				
Изм.	Кол.уч.	Лист	№Док.	Подп.	Дата	Жилой дом	Стадия	Лист	Листов
ГИП		Гостюхин			02.23		Р	19	
Разраб.		Абаев		<i>Абаев</i>	02.23	Разрез 1-1 М1:175	ООО "Горизонт"		
Проверил		Гостюхин			02.23				
Н.контр.									

### Спецификация дверей. Секция 1

Поз.	Обозначение	Наименование	Ориентация	Размеры проёма в стене b*h, мм	Кол-во	Этаж
1	ГОСТ Р 53307-2009; ГОСТ Р 57327-2016	Противопожарная EI30, металлическая, глухая, с порогом	П	1 100×2 100	2	Подвал
1*	ГОСТ Р 53307-2009; ГОСТ Р 57327-2016	Противопожарная EI30, металлическая, глухая, с порогом	Л	1 100×2 100	2	Подвал
2*	ГОСТ Р 53307-2009; ГОСТ Р 57327-2016	Металлическая, противопожарная EI30, двупольная асимметричная	Л	1 500×2 100	1	Подвал
4	Индивид. исполн.	Металлическая, глухая	П	1 000×2 100	22	Подвал
4*	Индивид. исполн.	Металлическая, глухая	Л	1 000×2 100	13	Подвал
5	ГОСТ 475-2016	Деревянная, глухая	П	800×2 100	182	Подвал, 1-17
5*	ГОСТ 475-2016	Деревянная, глухая	Л	800×2 100	149	Подвал, 1-17
6	ГОСТ 475-2016	Деревянная, глухая	П	900×2 100	155	1-17
6*	ГОСТ 475-2016	Деревянная, глухая	Л	900×2 100	159	1-17
7	ГОСТ 31173-2016	Металлическая, глухая, с порогом, шумозащищённая	П	1 100×2 100	99	1-17
7*	ГОСТ 31173-2016	Металлическая, глухая, с порогом, шумозащищённая	Л	1 100×2 100	33	1-17
8*	ГОСТ Р 53307-2009; ГОСТ Р 57327-2016	Металлическая, противопожарная EIWS30, остеклённая, в дымогазонепроницаемом исполнении	Л	1 200×2 100	16	2-17
9*	ГОСТ 23747-2014	Алюминиевая, остеклённая, двупольная асимметричная	Л	1 500×2 100	1	1
ДН-1*	ГОСТ 31173-2016	Металлическая, глухая, утеплённая, с порогом	Л	1 180×2 100	2	Подвал
ДН-2	ГОСТ 31173-2016	Металлическая, глухая, утеплённая, с порогом	П	1 100×2 100	1	1
ДН-2*	ГОСТ 31173-2016	Металлическая, глухая, утеплённая, с порогом	Л	1 100×2 100	1	1
ДН-3	ГОСТ 31173-2016	Металлическая, глухая, утеплённая, с порогом	П	1 200×2 400	2	1
ДН-3*	ГОСТ 31173-2016	Металлическая, глухая, утеплённая, с порогом	Л	1 200×2 400	1	1
ДН-4	ГОСТ 23747-2014	Алюминиевая, с верхней фрамугой, утеплённая, с порогом, остеклённая, двупольная асимметричная, правая. Высота двери 2300 мм	П	1 800×2 760	2	1
ДН-5	ГОСТ 23747-2014	Алюминиевая, утеплённая, с порогом, остеклённая, двупольная асимметричная	П	1 500×2 400	2	1
ДН-6*	ГОСТ 23747-2014	Алюминиевая, утеплённая, с порогом, остеклённая, двупольная асимметричная	Л	1 700×2 400	2	1
ДН-7*	ГОСТ 31173-2016	Металлическая, остеклённая, утеплённая, с порогом	Л	1 200×2 100	48	2-17
ДН-8*	ГОСТ Р 53307-2009; ГОСТ Р 57327-2016	Металлическая, противопожарная EI30, утеплённая	Л	1 100×2 100	1	Кровля
ДН-9	ГОСТ Р 53307-2009; ГОСТ Р 57327-2016	Металлическая, противопожарная EI30, утеплённая, двупольная асимметричная	П	1 500×2 400	1	Котельная

### Ведомость наружных дверей. Секция 1

Марка, поз.	ДН-4	ДН-5	ДН-7*
Эскиз			
Габариты проёма b*h, мм	1 800×2 760	1 500×2 400	1 200×2 100

1. Ведомость чертежей см. на л. 1.
2. **Перед размещением заказа на двери произвести контрольные замеры проёмов.**
3. Двери на путях эвакуации оборудовать приборами самозакрывания с уплотнением в притворах.
4. Противопожарные двери, применяемые в проекте, должны изготавливаться по ГОСТ Р 53307-2009 и ГОСТ Р 57327-2016.
5. Все наружные двери (маркировка ДН) выполнить утепленными.
6. В нижней части дверей туалета, совмещённого санузла и ванной комнаты установить переточные решетки марки 05ДП, производства компании "ERA" (либо аналог), по 2 шт. на дверь.
7. Порог у дверей на путях эвакуации выполнить не более 14 мм.
8. Нижняя часть стеклянных дверных полотен на высоту не менее 0,3 м от уровня пола должна быть защищена противоударной полосой либо выполнена из ударопрочной сэндвич-панели (по нормам для маломобильных групп населения (МГН)).
9. Остеклённую часть полотен дверей выполнить из прозрачного армированного стекла, либо из стекла с ударопрочным покрытием.
10. Открывание дверей в свету (для входа маломобильных групп населения (МГН)) в здание выполнить шириной не менее 1,2 м.
11. В качестве дверных запоров на путях эвакуации МГН выполнить ручки нажимного действия.
12. Двери поз. 8, 8\* выполняются в дымогазонепроницаемом исполнении. Удельное сопротивление дымогазопроницанию двери не должно быть менее 1,96·105 м3/кг.
13. Входные двери в квартиру выполнить в соответствии с требованиями СП 51.13330.2011 "Защита от шума", табл. 2.
14. Алюминиевый профиль с термоизоляционной вставкой с двухкамерным стеклопакетом с теплоотражающим покрытием.
15. Цвет рам и полотен наружных дверей и ворот выполнить по RAL 7024 (графитовый серый).
16. Требуемое сопротивление теплопередаче наружных дверей не менее 0,73 м2\*°C/Вт.

Согласовано

Взам. инв. №

Подп. и дата

Инв. № подл.

						40-20-AP		
						Многоэтажный многоквартирный жилой дом №68 по ул. Новая 8-я в микрорайоне № 17а жилого района "Север" в Октябрьском районе г. Ижевска		
Изм.	Кол.уч.	Лист	№Док.	Подп.	Дата			
ГИП		Гостюхин			02.23			
ГАП						Жилой дом		
Разраб.		Абаев			02.23	Стадия	Лист	Листов
Проверил		Гостюхин			02.23	Р	20	
Н.контр.						Спецификация дверей. Секция 1		ООО "Горизонт"

## Спецификация дверей. Секция 2

Поз.	Обозначение	Наименование	Ориентация	Размеры проёма в стене b*h, мм	Кол-во	Этаж
1	ГОСТ Р 53307-2009; ГОСТ Р 57327-2016	Противопожарная EI30, металлическая, глухая, с порогом	П	1 100×2 100	2	Подвал
1*	ГОСТ Р 53307-2009; ГОСТ Р 57327-2016	Противопожарная EI30, металлическая, глухая, с порогом	Л	1 100×2 100	1	Подвал
2	ГОСТ Р 53307-2009; ГОСТ Р 57327-2016	Металлическая, противопожарная EI30, двупольная асимметричная	П	1 500×2 100	1	Подвал
4	Индивид. исполн.	Металлическая, глухая	П	1 000×2 100	13	Подвал
4*	Индивид. исполн.	Металлическая, глухая	Л	1 000×2 100	22	Подвал
5	ГОСТ 475-2016	Деревянная, глухая	П	800×2 100	177	Подвал, 1-17
5*	ГОСТ 475-2016	Деревянная, глухая	Л	800×2 100	137	Подвал, 1-17
6	ГОСТ 475-2016	Деревянная, глухая	П	900×2 100	129	1-17
6*	ГОСТ 475-2016	Деревянная, глухая	Л	900×2 100	170	1-17
7	ГОСТ 31173-2016	Металлическая, глухая, с порогом, шумозащищённая	П	1 100×2 100	66	1-17
7*	ГОСТ 31173-2016	Металлическая, глухая, с порогом, шумозащищённая	Л	1 100×2 100	66	1-17
8	ГОСТ Р 53307-2009; ГОСТ Р 57327-2016	Металлическая, противопожарная EIWS30, остеклённая, в дымогазонепроницаемом исполнении	П	1 200×2 100	16	2-17
10	ГОСТ 23747-2014	Алюминиевая, остеклённая, двупольная асимметричная	П	1 600×2 100	1	1
ДН-1	ГОСТ 31173-2016	Металлическая, глухая, утеплённая, с порогом	П	1 180×2 100	2	Подвал
ДН-2	ГОСТ 31173-2016	Металлическая, глухая, утеплённая, с порогом	П	1 100×2 100	1	1
ДН-2*	ГОСТ 31173-2016	Металлическая, глухая, утеплённая, с порогом	Л	1 100×2 100	1	1
ДН-3	ГОСТ 31173-2016	Металлическая, глухая, утеплённая, с порогом	П	1 200×2 400	1	1
ДН-3*	ГОСТ 31173-2016	Металлическая, глухая, утеплённая, с порогом	Л	1 200×2 400	1	1
ДН-4*	ГОСТ 23747-2014	Алюминиевая, с верхней фрамугой, утеплённая, с порогом, остеклённая, двупольная асимметричная, правая. Высота двери 2300 мм	Л	1 800×2 760	2	1
ДН-5*	ГОСТ 23747-2014	Алюминиевая, утеплённая, с порогом, остеклённая, двупольная асимметричная	Л	1 500×2 400	2	1
ДН-6	ГОСТ 23747-2014	Алюминиевая, утеплённая, с порогом, остеклённая, двупольная асимметричная	П	1 700×2 400	2	1
ДН-7	ГОСТ 31173-2016	Металлическая, остеклённая, утеплённая, с порогом	П	1 200×2 100	48	2-17
ДН-8	ГОСТ Р 53307-2009; ГОСТ Р 57327-2016	Металлическая, противопожарная EI30, утеплённая	П	1 100×2 100	1	Кровля

## Ведомость наружных дверей. Секция 2

Марка, поз.	ДН-4*	ДН-5*	ДН-7
Эскиз			
Габариты проёма b*h, мм	1 800×2 760	1 500×2 400	1 200×2 100

1. Ведомость чертежей см. на л. 1.
2. Общие указания по заполнению дверных проёмов см. на л. 20.

						<b>40-20-AP</b>		
						Многоэтажный многоквартирный жилой дом №68 по ул. Новая 8-я в микрорайоне № 17а жилого района "Север" в Октябрьском районе г. Ижевска		
Изм.	Кол.уч.	Лист	№Док.	Подп.	Дата			
ГИП		Гостюхин			02.23			
ГАП						Жилой дом		
Разраб.		Абаев			02.23	Р	21	
Проверил		Гостюхин			02.23			
Н.контр.						Спецификация дверей. Секция 2		
						ООО "Горизонт"		

### Секция 1. Спецификация окон

Поз.	Обозначение	Наименование	Размеры проёма в стене b*h, мм	П/Л	Кол-во	Расположение
ДБ-1	ГОСТ 30674-99	БП В2	1 000×2 440	П	16	1-16 этажи
ДБ-1*	ГОСТ 30674-99	БП В2	1 000×2 440	Л	16	1-16 этажи
ДБ-2	ГОСТ 30674-99	Блок из ОП В2, БП В2 (правая дверь)	1 650×2 440	П	46	1-16 этажи
ДБ-2*	ГОСТ 30674-99	Блок из ОП В2, БП В2 (левая дверь)	1 650×2 440	Л	46	1-16 этажи
ДБ-3	ГОСТ 30674-99	Блок из ОП В2, БП В2 (правая дверь)	1 780×2 440	П	45	1-16 этажи
ДБ-3*	ГОСТ 30674-99	Блок из ОП В2, БП В2 (левая дверь)	1 780×2 440	Л	45	1-16 этажи
ДБ-4	ГОСТ 30674-99	Блок из ОП В2, БП В2 (правая дверь)	1 910×2 440	П	59	1-16 этажи
ДБ-4*	ГОСТ 30674-99	Блок из ОП В2, БП В2 (левая дверь)	1 910×2 440	Л	59	1-16 этажи
ДБ-5	ГОСТ 30674-99	Блок из ОП В2, БП В2 (правая дверь)	2 170×2 440	П	79	1-16 этажи
ДБ-5*	ГОСТ 30674-99	Блок из ОП В2, БП В2 (левая дверь)	2 170×2 440	Л	79	1-16 этажи
ДБ-6	ГОСТ 30674-99	БП В2	1 000×2 720	П	1	17 этаж
ДБ-6*	ГОСТ 30674-99	БП В2	1 000×2 720	Л	1	17 этаж
ДБ-7	ГОСТ 30674-99	Блок из ОП В2, БП В2 (правая дверь)	1 650×2 720	П	3	17 этаж
ДБ-7*	ГОСТ 30674-99	Блок из ОП В2, БП В2 (левая дверь)	1 650×2 720	Л	3	17 этаж
ДБ-8	ГОСТ 30674-99	Блок из ОП В2, БП В2 (правая дверь)	1 780×2 720	П	3	17 этаж
ДБ-8*	ГОСТ 30674-99	Блок из ОП В2, БП В2 (левая дверь)	1 780×2 720	Л	3	17 этаж
ДБ-9	ГОСТ 30674-99	Блок из ОП В2, БП В2 (правая дверь)	1 910×2 720	П	4	17 этаж
ДБ-9*	ГОСТ 30674-99	Блок из ОП В2, БП В2 (левая дверь)	1 910×2 720	Л	4	17 этаж
ДБ-10	ГОСТ 30674-99	Блок из ОП В2, БП В2 (правая дверь)	2 170×2 720	П	5	17 этаж
ДБ-10*	ГОСТ 30674-99	Блок из ОП В2, БП В2 (левая дверь)	2 170×2 720	Л	5	17 этаж
ОК-01*	ГОСТ 30674-99	ОП В2	1 520×1 950	Л	1	1 этаж
ОК-02*	ГОСТ 30674-99	ОП В2	1 520×1 750	Л	15	2-16 этажи
ОК-03	ГОСТ 30674-99	ОП В2	1 910×1 950	П	2	1 этаж
ОК-04*	ГОСТ 30674-99	ОП В2	1 780×1 950	Л	5	1 этаж
ОК-05*	ГОСТ 30674-99	ОП В2	1 780×1 750	Л	45	2-16 этажи
ОК-06	ГОСТ 30674-99	ОП В2	1 650×1 950	П	2	1 этаж
ОК-07*	ГОСТ 30674-99	ОП В2	1 650×1 750	Л	15	2-16 этажи
ОК-08*	ГОСТ 30674-99	ОП В2	1 910×1 750	Л	1	2 этаж
ОК-09	ГОСТ 30674-99	ОП В2	870×1 750	П	15	2-16 этажи
ОК-10у	ГОСТ 30674-99	ОП В2 угловое	1 530×1 750	П	15	2-16 этажи
ОК-10у*	ГОСТ 30674-99	ОП В2 угловое	1 530×1 750	Л	15	2-16 этажи
ОК-11у	ГОСТ 30674-99	ОП В2 угловое	1 530×2 030	П	1	17 этаж
ОК-11у*	ГОСТ 30674-99	ОП В2 угловое	1 530×2 030	Л	1	17 этаж
ОК-12*	ГОСТ 30674-99	ОП В2	1 520×2 030	Л	1	17 этаж
ОК-13*	ГОСТ 30674-99	ОП В2	1 780×2 030	Л	3	17 этаж
ОК-14*	ГОСТ 30674-99	ОП В2	1 650×2 030	Л	1	17 этаж

Поз.	Обозначение	Наименование	Размеры проёма в стене b*h, мм	П/Л	Кол-во	Расположение
ОК-15	ГОСТ 30674-99	ОП В2	870×2 030	П	1	17 этаж
ОК-16	ГОСТ 30674-99	ОП Г2	1 550×2 100	П	1	1 этаж
ОК-17	ГОСТ 30674-99	ОП Г2	1 000×2 170	П	1	1 этаж
ОК-18	ГОСТ 30674-99	ОП Г2	1 000×1 330	П	16	2-17 этажи
ОК-19	ГОСТ 30674-99	ОП Г2	1 130×1 400	П	2	Подвал
ОК-20	ГОСТ 30674-99	ОП Г2 (легкосбрасываемое), глухое	1 500×1 500		3	Котельная

- Ведомость чертежей марки АР и общие примечания см. на л. 1.
- Окна и балконные двери замаркированы на планах.
- Оконные блоки и балконные двери изготавливаются из поливинилхлоридных (ПВХ) профилей по ГОСТ 30674-99 с заполнением двухкамерным стеклопакетом по ГОСТ 24866-2014, с функцией микропроветривания, энергосберегающие, фурнитура - Масо.  
Предусмотреть детские замки на всех открывающихся створках в квартирах.  
Требуемое сопротивление теплопередаче окон и балконных дверей жилой части не менее:  
- для окон и балконных дверей жилой части R=0,73 м<sup>2</sup>\*°C/Вт;  
- для окон нежилой части R=0,69 м<sup>2</sup>\*°C/Вт.
- Установку окон проводить в строгом соответствии с Р 52749-2007; ГОСТ 30971-2012.
- Конструкция узлов примыкания (включая расположение оконного блока по глубине проема) должна препятствовать образованию мостиков холода (тепловых мостиков), приводящих к образованию конденсата на внутренних поверхностях оконных проемов.
- При блокировке оконных блоков между собой или с балконными дверными блоками соединение изделий следует производить через специальные соединительные профили, которые могут иметь усилительные вкладыши для повышения прочностных характеристик изделий. Соединение должно быть плотным, исключающим продувание и проникновение влаги, компенсирующим температурное расширение изделий.
- Для заполнения монтажных зазоров (швов) применяют силиконовые герметики, предварительно сжатые уплотнительные ленты ПСУЛ (компрессионные ленты), изолирующие пенополиуретановые шнуры, пеноутеплители, минеральную вату и другие материалы, имеющие гигиеническое заключение и обеспечивающие требуемые эксплуатационные показатели швов.  
Пеноутеплители не должны иметь битумосодержащих добавок и увеличивать свой объем после завершения монтажных работ. Закраска швов не рекомендуется.
- Габариты окон уточняются после контрольных обмеров.
- Профили оконных рам выполнить ламинированными в цвете по RAL 7024 (графитовый серый).  
Окна укомплектовать подоконными ПВХ досками.
- Оконные отливы выполнить из оцинкованной окрашенной в заводских условиях стали, цв. серый по RAL 7024.
- Окна в котельной выполнить в легкосбрасываемом исполнении.

Согласовано

Взам. инв. №

Подп. и дата

Инв. № подл.

<b>40-20-АР</b>					
Многоэтажный многоквартирный жилой дом №68 по ул. Новая 8-я в микрорайоне № 17а жилого района "Север" в Октябрьском районе г. Ижевска					
Изм.	Кол.уч.	Лист	№Док.	Подп.	Дата
ГИП		Гостюхин			02.23
ГАП					
Разраб.	Абаев				02.23
Проверил	Гостюхин				02.23
Н.контр.					
Жилой дом				Стадия	Лист
Спецификация окон. Секция 1				Р	22
ООО "Горизонт"					

## Секция 2. Спецификация окон

Поз.	Обозначение	Наименование	Размеры проёма в стене b*h, мм	П/Л	Кол-во	Расположение	Поз.	Обозначение	Наименование	Размеры проёма в стене b*h, мм	П/Л	Кол-во	Расположение
ДБ-1	ГОСТ 30674-99	БП В2	1 000×2 440	П	16	1-16 этажи	ОК-12	ГОСТ 30674-99	ОП В2	1 520×2 030	П	1	17 этаж
ДБ-1*	ГОСТ 30674-99	БП В2	1 000×2 440	Л	16	1-16 этажи	ОК-13	ГОСТ 30674-99	ОП В2	1 780×2 030	П	3	17 этаж
ДБ-2	ГОСТ 30674-99	Блок из ОП В2, БП В2 (правая дверь)	1 650×2 440	П	46	1-16 этажи	ОК-14	ГОСТ 30674-99	ОП В2	1 650×2 030	П	1	17 этаж
ДБ-2*	ГОСТ 30674-99	Блок из ОП В2, БП В2 (левая дверь)	1 650×2 440	Л	46	1-16 этажи	ОК-15	ГОСТ 30674-99	ОП В2	870×2 030	П	1	17 этаж
ДБ-3	ГОСТ 30674-99	Блок из ОП В2, БП В2 (правая дверь)	1 780×2 440	П	45	1-16 этажи	ОК-16	ГОСТ 30674-99	ОП Г2	1 550×2 100	П	1	1 этаж
ДБ-3*	ГОСТ 30674-99	Блок из ОП В2, БП В2 (левая дверь)	1 780×2 440	Л	45	1-16 этажи	ОК-18*	ГОСТ 30674-99	ОП Г2	1 000×1 330	Л	16	2-17 этажи
ДБ-4	ГОСТ 30674-99	Блок из ОП В2, БП В2 (правая дверь)	1 910×2 440	П	59	1-16 этажи	ОК-19	ГОСТ 30674-99	ОП Г2	1 130×1 400	П	2	Подвал
ДБ-4*	ГОСТ 30674-99	Блок из ОП В2, БП В2 (левая дверь)	1 910×2 440	Л	59	1-16 этажи							
ДБ-5	ГОСТ 30674-99	Блок из ОП В2, БП В2 (правая дверь)	2 170×2 440	П	79	1-16 этажи							
ДБ-5*	ГОСТ 30674-99	Блок из ОП В2, БП В2 (левая дверь)	2 170×2 440	Л	79	1-16 этажи							
ДБ-6	ГОСТ 30674-99	БП В2	1 000×2 720	П	1	17 этаж							
ДБ-6*	ГОСТ 30674-99	БП В2	1 000×2 720	Л	1	17 этаж							
ДБ-7	ГОСТ 30674-99	Блок из ОП В2, БП В2 (правая дверь)	1 650×2 720	П	3	17 этаж							
ДБ-7*	ГОСТ 30674-99	Блок из ОП В2, БП В2 (левая дверь)	1 650×2 720	Л	3	17 этаж							
ДБ-8	ГОСТ 30674-99	Блок из ОП В2, БП В2 (правая дверь)	1 780×2 720	П	3	17 этаж							
ДБ-8*	ГОСТ 30674-99	Блок из ОП В2, БП В2 (левая дверь)	1 780×2 720	Л	3	17 этаж							
ДБ-9	ГОСТ 30674-99	Блок из ОП В2, БП В2 (правая дверь)	1 910×2 720	П	4	17 этаж							
ДБ-9*	ГОСТ 30674-99	Блок из ОП В2, БП В2 (левая дверь)	1 910×2 720	Л	4	17 этаж							
ДБ-10	ГОСТ 30674-99	Блок из ОП В2, БП В2 (правая дверь)	2 170×2 720	П	5	17 этаж							
ДБ-10*	ГОСТ 30674-99	Блок из ОП В2, БП В2 (левая дверь)	2 170×2 720	Л	5	17 этаж							
ОК-01	ГОСТ 30674-99	ОП В2	1 520×1 950	П	1	1 этаж							
ОК-02	ГОСТ 30674-99	ОП В2	1 520×1 750	П	15	2-16 этажи							
ОК-03*	ГОСТ 30674-99	ОП В2	1 910×1 950	Л	2	1 этаж							
ОК-04	ГОСТ 30674-99	ОП В2	1 780×1 950	П	5	1 этаж							
ОК-05	ГОСТ 30674-99	ОП В2	1 780×1 750	П	45	2-16 этажи							
ОК-06*	ГОСТ 30674-99	ОП В2	1 650×1 950	Л	2	1 этаж							
ОК-07	ГОСТ 30674-99	ОП В2	1 650×1 750	П	15	2-16 этажи							
ОК-08	ГОСТ 30674-99	ОП В2	1 910×1 750	П	1	2 этаж							
ОК-09*	ГОСТ 30674-99	ОП В2	870×1 750	Л	15	2-16 этажи							
ОК-10у	ГОСТ 30674-99	ОП В2 угловое	1 530×1 750	П	15	2-16 этажи							
ОК-10у*	ГОСТ 30674-99	ОП В2 угловое	1 530×1 750	Л	15	2-16 этажи							
ОК-11у	ГОСТ 30674-99	ОП В2 угловое	1 530×2 030	П	1	17 этаж							
ОК-11у*	ГОСТ 30674-99	ОП В2 угловое	1 530×2 030	Л	1	17 этаж							

1. Ведомость чертежей см. на л. 1.
2. Общие указания по заполнению оконных проёмов см. на л. 22.

						<b>40-20-AP</b>				
						Многоэтажный многоквартирный жилой дом №68 по ул. Новая 8-я в микрорайоне № 17а жилого района "Север" в Октябрьском районе г. Ижевска				
Изм.	Кол.уч.	Лист	№Док.	Подп.	Дата			Стадия	Лист	Листов
ГИП		Гостюхин			02.23			Жилой дом	Р	23
ГАП										
Разраб.		Абаев			02.23					
Проверил		Гостюхин			02.23					
Н.контр.								Спецификация окон. Секция 2		ООО "Горизонт"






















Согласовано

Взам. инв. №

Подп. и дата

Инв. № подл.

## Ведомость окон

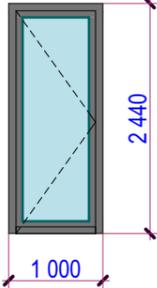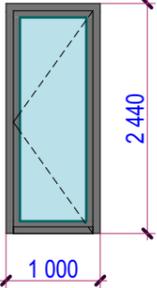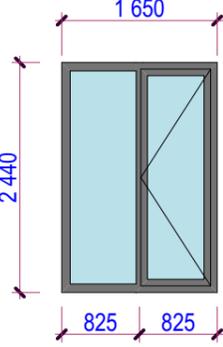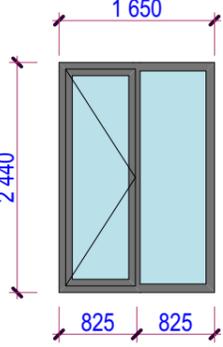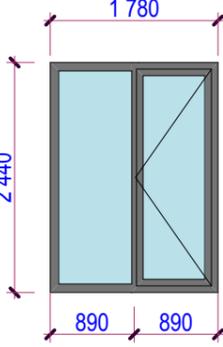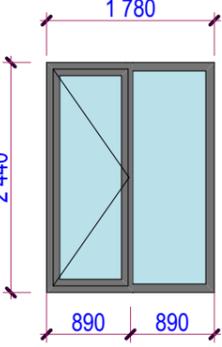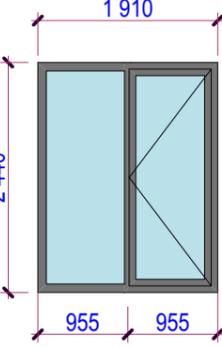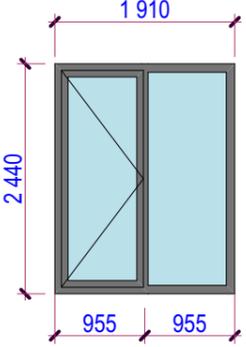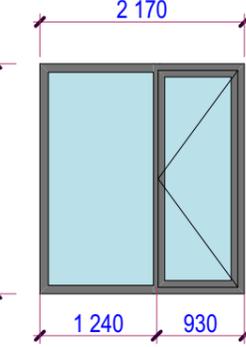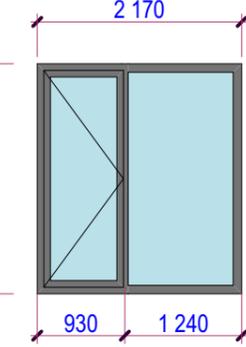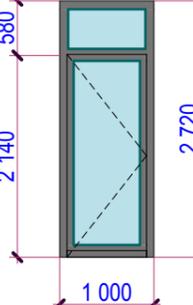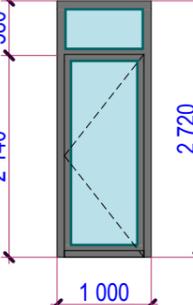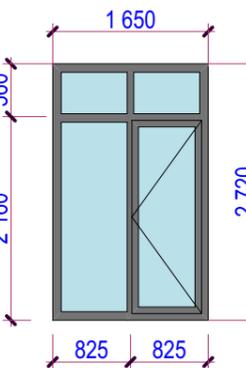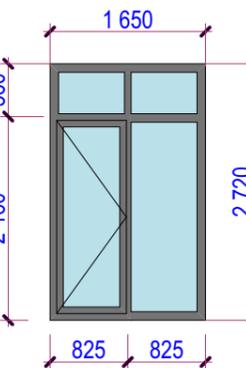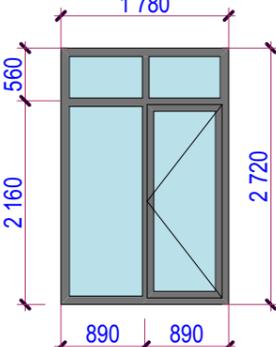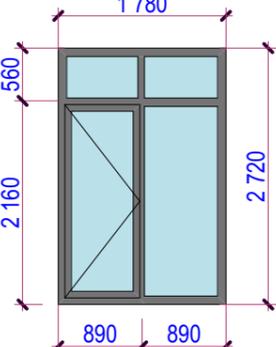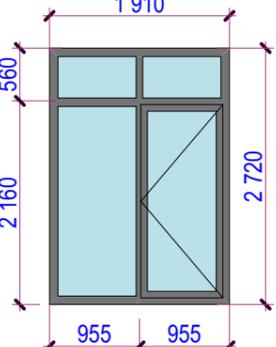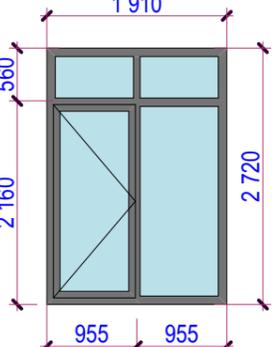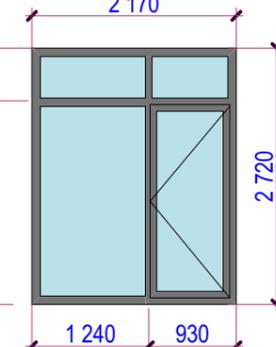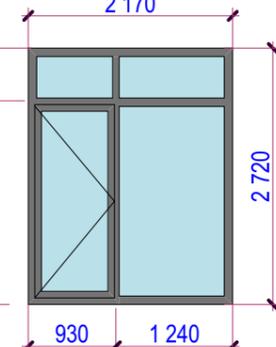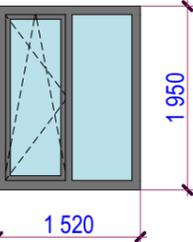Марка, поз.	ДБ-1	ДБ-1*	ДБ-2	ДБ-2*	ДБ-3	ДБ-3*	ДБ-4
Эскиз							
Габариты проёма b*h, мм	1 000×2 440	1 000×2 440	1 650×2 440	1 650×2 440	1 780×2 440	1 780×2 440	1 910×2 440
Марка, поз.	ДБ-4*	ДБ-5	ДБ-5*	ДБ-6	ДБ-6*	ДБ-7	ДБ-7*
Эскиз							
Габариты проёма b*h, мм	1 910×2 440	2 170×2 440	2 170×2 440	1 000×2 720	1 000×2 720	1 650×2 720	1 650×2 720
Марка, поз.	ДБ-8	ДБ-8*	ДБ-9	ДБ-9*	ДБ-10	ДБ-10*	ОК-01
Эскиз							
Габариты проёма b*h, мм	1 780×2 720	1 780×2 720	1 910×2 720	1 910×2 720	2 170×2 720	2 170×2 720	1 520×1 950

Согласовано

Взам. инв. №

Подп. и дата

Инв. № подл.

40-20-AP					
Многоэтажный многоквартирный жилой дом №68 по ул. Новая 8-я в микрорайоне № 17а жилого района "Север" в Октябрьском районе г. Ижевска					
Изм.	Кол.уч.	Лист	№Док.	Подп.	Дата
		Гостюхин			02.23
ГИП					
ГАП					
Разраб.		Абаев		02.23	
Проверил		Гостюхин		02.23	
Н.контр.					
Жилой дом				Р	24
Ведомость окон (начало)				ООО "Горизонт"	

**Ведомость окон**

Марка, поз.	ОК-01*	ОК-02	ОК-02*	ОК-03	ОК-03*	ОК-04	ОК-04*
Эскиз							
Габариты проёма b*h, мм	1 520×1 950	1 520×1 750	1 520×1 750	1 910×1 950	1 910×1 950	1 780×1 950	1 780×1 950
Марка, поз.	ОК-05	ОК-05*	ОК-06	ОК-06*	ОК-07	ОК-07*	ОК-08
Эскиз							
Габариты проёма b*h, мм	1 780×1 750	1 780×1 750	1 650×1 950	1 650×1 950	1 650×1 750	1 650×1 750	1 910×1 750
Марка, поз.	ОК-08*	ОК-09	ОК-09*	ОК-10у	ОК-10у*	ОК-11у	ОК-11у*
Эскиз							
Габариты проёма b*h, мм	1 910×1 750	870×1 750	870×1 750	1 530×1 750	1 530×1 750	1 530×2 030	1 530×2 030
Марка, поз.	ОК-12	ОК-12*	ОК-13	ОК-13*	ОК-14	ОК-14*	ОК-15
Эскиз							
Габариты проёма b*h, мм	1 520×2 030	1 520×2 030	1 780×2 030	1 780×2 030	1 650×2 030	1 650×2 030	870×2 030
Марка, поз.	ОК-16	ОК-17	ОК-18	ОК-18*	ОК-19	ОК-20	
Эскиз							
Габариты проёма b*h, мм	1 550×2 100	1 000×2 170	1 000×1 330	1 000×1 330	1 130×1 400	1 500×1 500	

Согласовано			
Инь. № подл.			
Подп. и дата			
Ваим. инв. №			

						40-20-AP			
						Многоэтажный многоквартирный жилой дом №68 по ул. Новая 8-я в микрорайоне № 17а жилого района "Север" в Октябрьском районе г. Ижевска			
Изм.	Кол.уч.	Лист	№Док.	Подп.	Дата	Жилой дом	Стадия	Лист	Листов
ГИП			Гостюхин		02.23		Р	25	
Разраб.			Абаев		02.23				
Проверил			Гостюхин		02.23				
Н.контр.						Ведомость окон (окончание)	ООО "Горизонт"		



## Секция 2. Спецификация витражей

Поз.	Обозначение	Наименование	Длина, мм	Высота, мм	Кол-во	Примеч.	Поз.	Обозначение	Наименование	Длина, мм	Высота, мм	Кол-во	Примеч.
V-1	ГОСТ 21519-2003	Витраж алюминиевый стоечно-ригельный	2 110	3 020	1		V-28	ГОСТ 21519-2003	Витраж алюминиевый стоечно-ригельный	2 610	3 100	2	
V-2	ГОСТ 21519-2003	Витраж алюминиевый стоечно-ригельный	3 240	3 020	1		V-29	ГОСТ 21519-2003	Витраж алюминиевый стоечно-ригельный	2 350	1 970	9	
V-3	ГОСТ 21519-2003	Витраж алюминиевый стоечно-ригельный	3 000	2 170	1		V-30	ГОСТ 21519-2003	Витраж алюминиевый стоечно-ригельный	2 960	2 170	1	
V-4	ГОСТ 21519-2003	Витраж алюминиевый стоечно-ригельный	2 350	2 170	2		V-31	ГОСТ 21519-2003	Витраж алюминиевый стоечно-ригельный	2 960	1 970	9	
V-5	ГОСТ 21519-2003	Витраж алюминиевый стоечно-ригельный	2 000	2 170	1		V-32	ГОСТ 21519-2003	Витраж алюминиевый стоечно-ригельный	2 960	2 820	6	
V-6*	ГОСТ 21519-2003	Витраж алюминиевый стоечно-ригельный	4 030	2 820	1		V-33	ГОСТ 21519-2003	Витраж алюминиевый стоечно-ригельный	2 960	3 100	1	
V-7	ГОСТ 21519-2003	Витраж алюминиевый стоечно-ригельный	4 030	2 820	14								
V-8	ГОСТ 21519-2003	Витраж алюминиевый стоечно-ригельный	4 030	3 100	1								
V-9	ГОСТ 21519-2003	Витраж алюминиевый стоечно-ригельный	2 350	2 820	21								
V-10	ГОСТ 21519-2003	Витраж алюминиевый стоечно-ригельный	2 350	3 100	2								
V-11	ГОСТ 21519-2003	Витраж алюминиевый стоечно-ригельный	3 000	1 970	9								
V-12	ГОСТ 21519-2003	Витраж алюминиевый стоечно-ригельный	3 000	2 820	6								
V-13	ГОСТ 21519-2003	Витраж алюминиевый стоечно-ригельный	3 000	3 100	1								
V-14	ГОСТ 21519-2003	Витраж алюминиевый стоечно-ригельный	3 780	1 970	6								
V-15	ГОСТ 21519-2003	Витраж алюминиевый стоечно-ригельный	3 780	2 820	9								
V-16	ГОСТ 21519-2003	Витраж алюминиевый стоечно-ригельный	3 780	3 100	1								
V-17A	ГОСТ 21519-2003	Витраж алюминиевый стоечно-ригельный	3 850	1 970	6								
V-17Б*	ГОСТ 21519-2003	Витраж алюминиевый стоечно-ригельный	1 640	1 970	6								
V-18A	ГОСТ 21519-2003	Витраж алюминиевый стоечно-ригельный	3 850	2 820	9								
V-18Б*	ГОСТ 21519-2003	Витраж алюминиевый стоечно-ригельный	1 640	2 820	9								
V-19A	ГОСТ 21519-2003	Витраж алюминиевый стоечно-ригельный	3 850	3 100	1								
V-19Б*	ГОСТ 21519-2003	Витраж алюминиевый стоечно-ригельный	1 640	3 100	1								
V-20	ГОСТ 21519-2003	Витраж алюминиевый стоечно-ригельный	3 260	2 170	1								
V-21A	ГОСТ 21519-2003	Витраж алюминиевый стоечно-ригельный	3 330	1 970	3								
V-21Б*	ГОСТ 21519-2003	Витраж алюминиевый стоечно-ригельный	1 380	1 970	3								
V-22A	ГОСТ 21519-2003	Витраж алюминиевый стоечно-ригельный	3 330	2 820	7								
V-22Б*	ГОСТ 21519-2003	Витраж алюминиевый стоечно-ригельный	1 380	2 820	7								
V-23	ГОСТ 21519-2003	Витраж алюминиевый стоечно-ригельный	3 650	2 170	1								
V-24	ГОСТ 21519-2003	Витраж алюминиевый стоечно-ригельный	3 650	1 970	3								
V-25	ГОСТ 21519-2003	Витраж алюминиевый стоечно-ригельный	3 650	2 820	7								
V-26	ГОСТ 21519-2003	Витраж алюминиевый стоечно-ригельный	2 610	1 970	6								
V-27	ГОСТ 21519-2003	Витраж алюминиевый стоечно-ригельный	2 610	2 820	4								

1. Ведомость чертежей марки см. на л. 1.
2. Витражи замаркированы на фасадах.
3. Витражи изготавливаются алюминиевого профиля по стоечно-ригельной системе Алютех, либо аналог.
4. Заполнение - одинарное листовое стекло.
5. Нижний экран панорамное остекления балкона (лоджии) из безопасного остекления.
6. Документация на разработку и установку витражей выполняется специализированной организацией, имеющей допуск на выполнение данного вида работ.
7. Габариты витражных конструкций уточняются после контрольных обмеров.
8. Цвет рам выполнить по RAL 7024 (графитовый серый).












<b>40-20-AP</b>					
Многоэтажный многоквартирный жилой дом №68 по ул. Новая 8-я в микрорайоне № 17а жилого района "Север" в Октябрьском районе г. Ижевска					
Изм.	Кол.уч.	Лист	№Док.	Подп.	Дата
ГИП		Гостюхин			02.23
ГАП					
Разраб.		Абаев			02.23
Проверил		Гостюхин			02.23
Н.контр.					
Жилой дом				Стадия	Лист
Спецификация витражей. Секция 2				Р	27
ООО "Горизонт"					

Согласовано

Взам. инв. №

Подп. и дата

Инв. № подл.

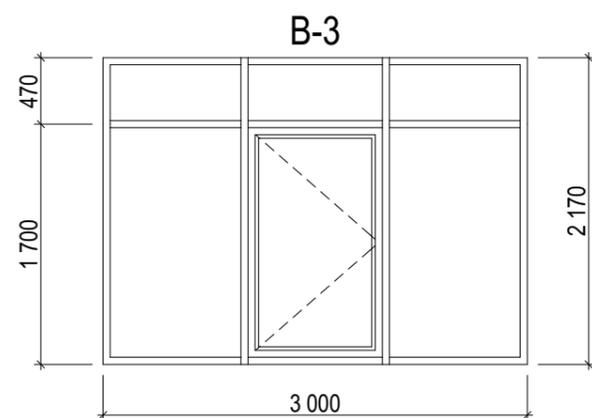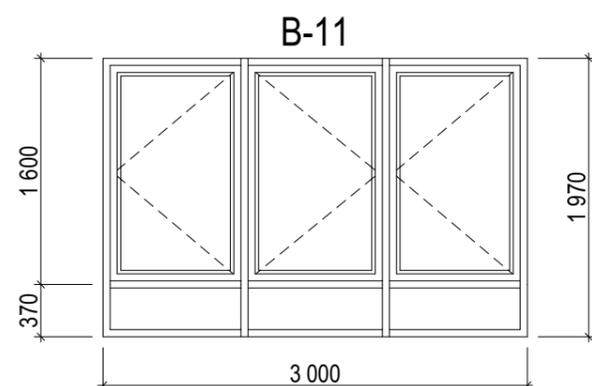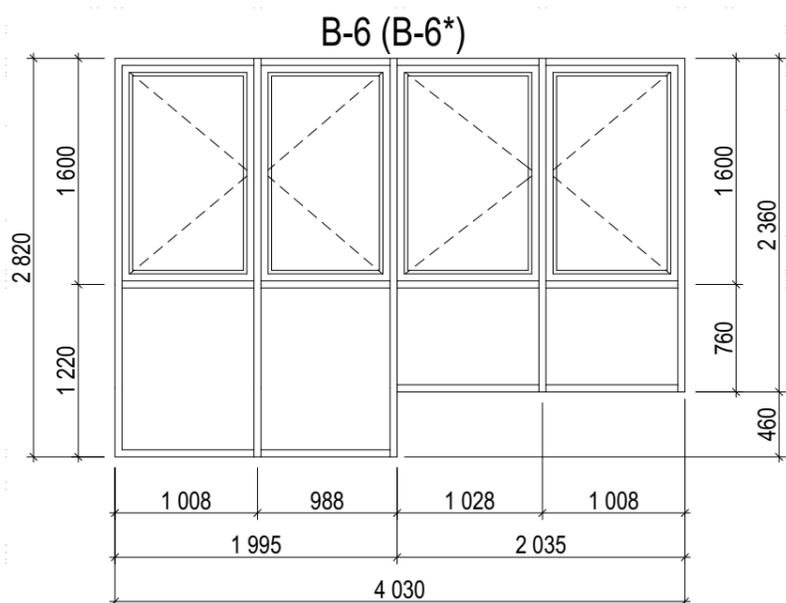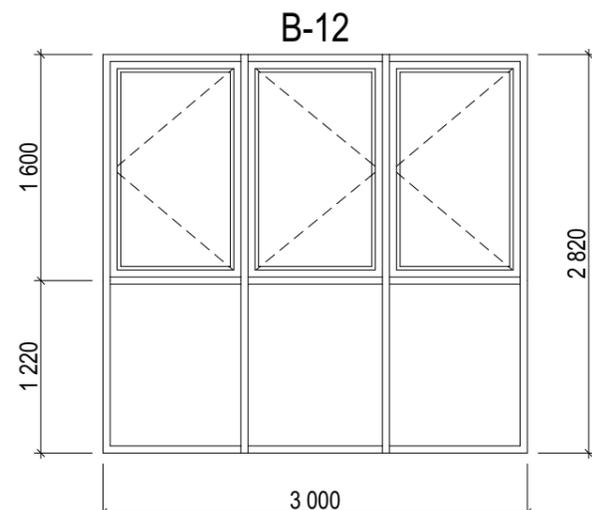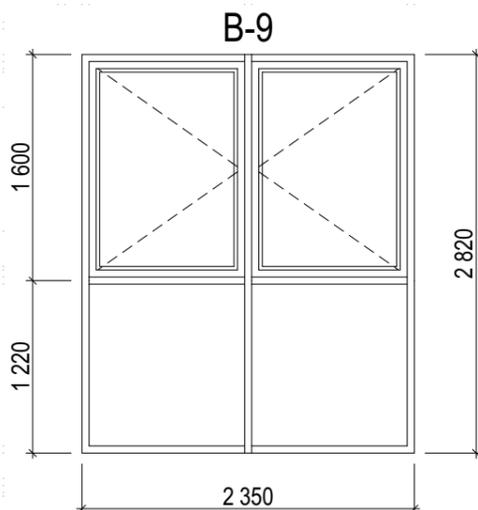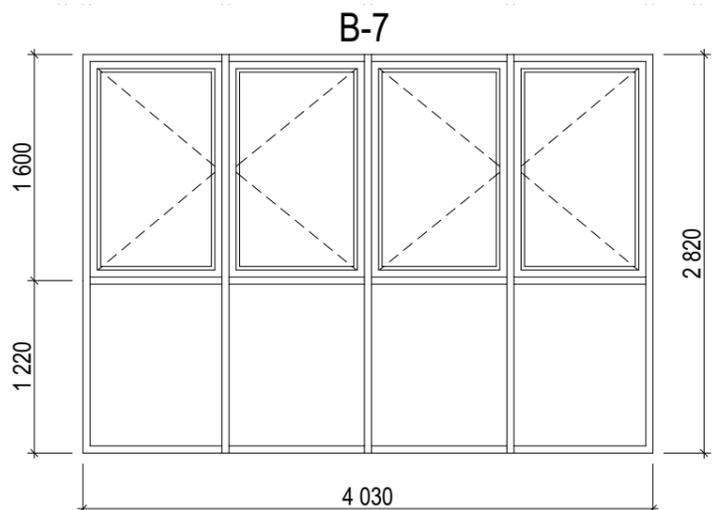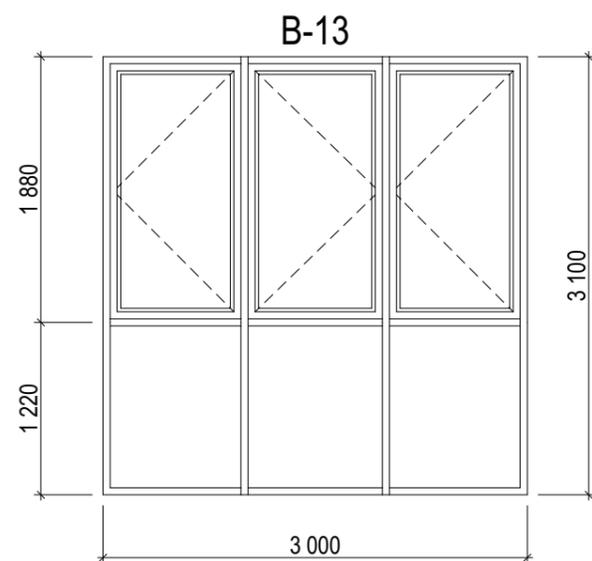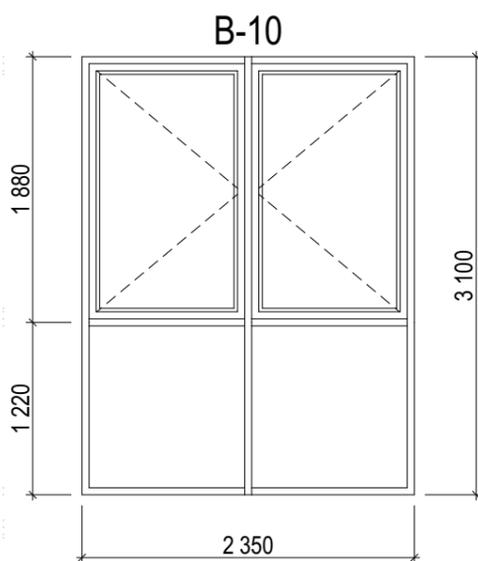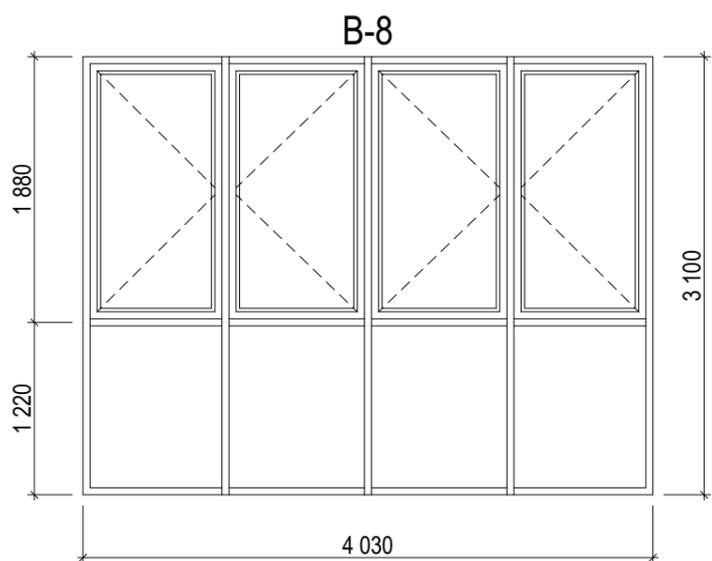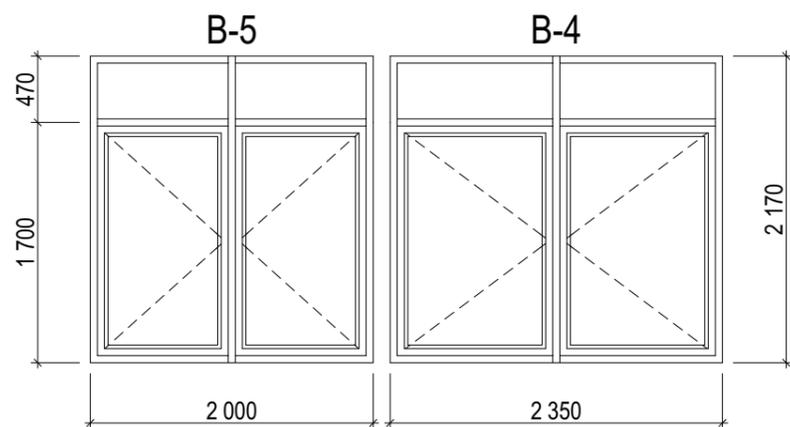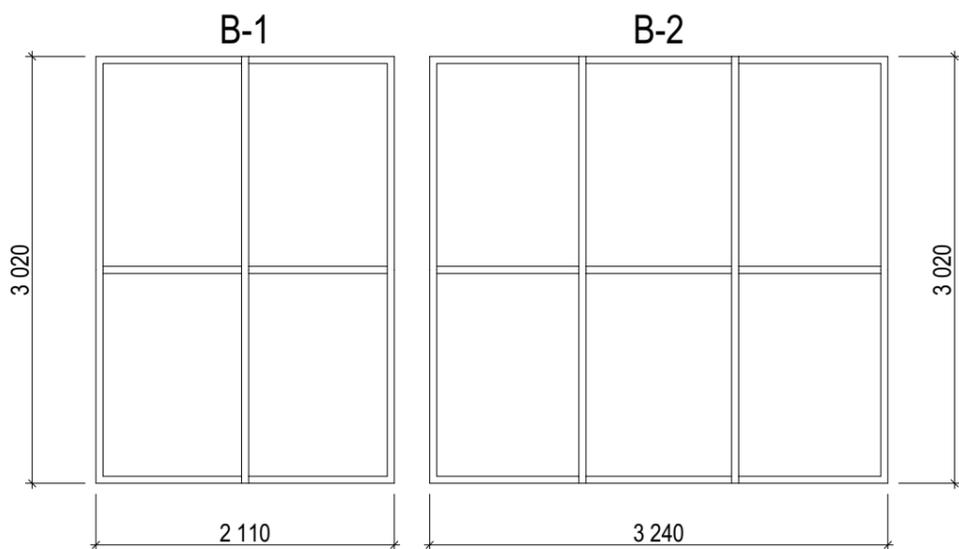

1. Ведомость чертежей марки см. на л. 1.
2. Витаржи замаркированы на фасадах.
3. Спецификации витражей см. л. 26, 27.
4. Эскизы витражей даны для секций 1, 2.












Согласовано

Изн. № подл.
Подп. и дата
Взам. инв. №











						40-20-AP			
						Многоэтажный многоквартирный жилой дом №68 по ул. Новая 8-я в микрорайоне № 17а жилого района "Север" в Октябрьском районе г. Ижевска			
Изм.	Кол.уч.	Лист	№Док.	Подп.	Дата	Жилой дом	Стадия	Лист	Листов
ГИП		Гостюхин			02.23		Витражи В-1 ... В-13	Р	28
ГАП									
Разраб.		Абаев		<i>Абаев</i>	02.23				
Проверил		Гостюхин			02.23				
Н.контр.									

Согласовано


Инов. № подл.	Подп. и дата	Взам. инв. №

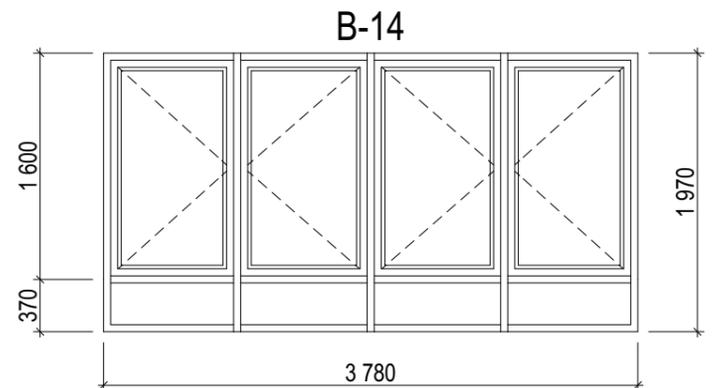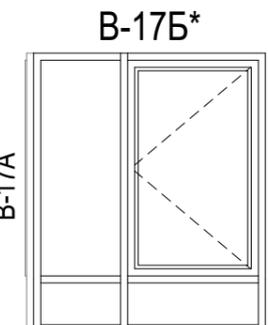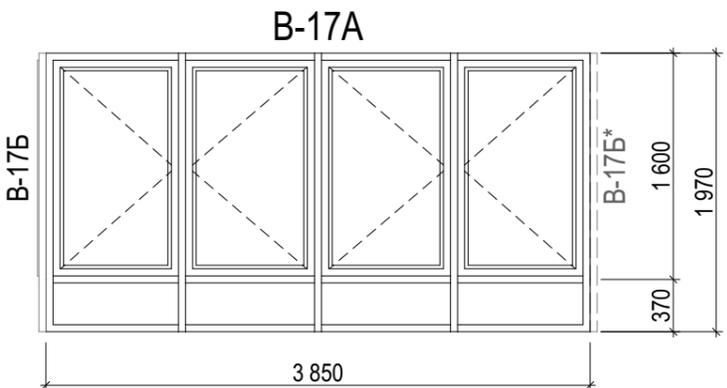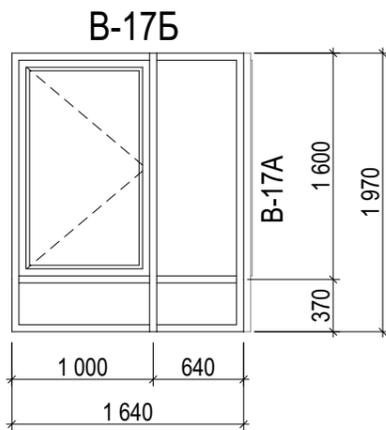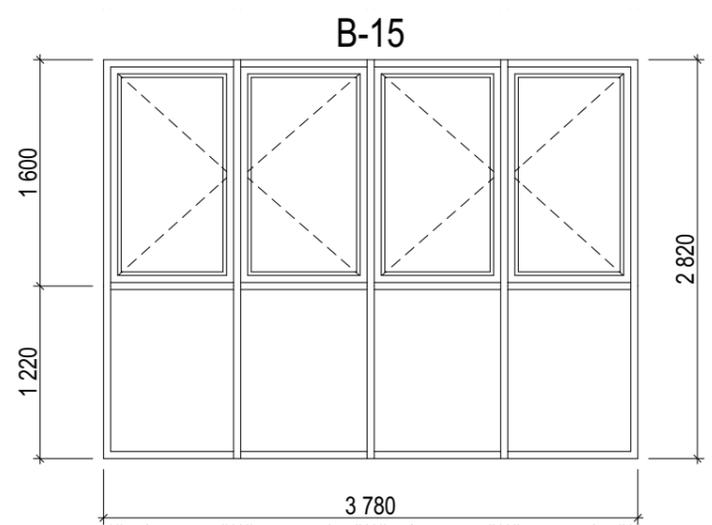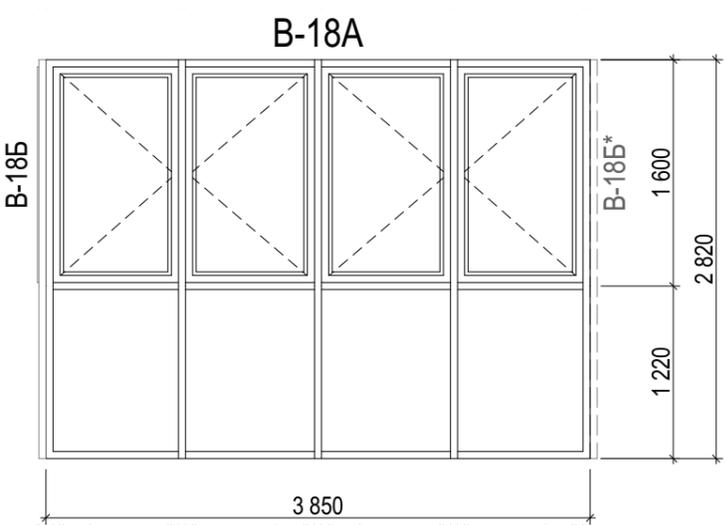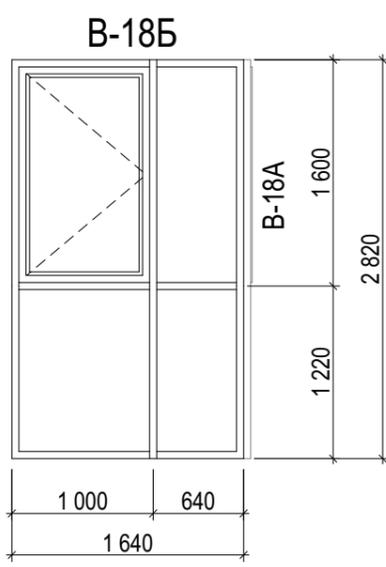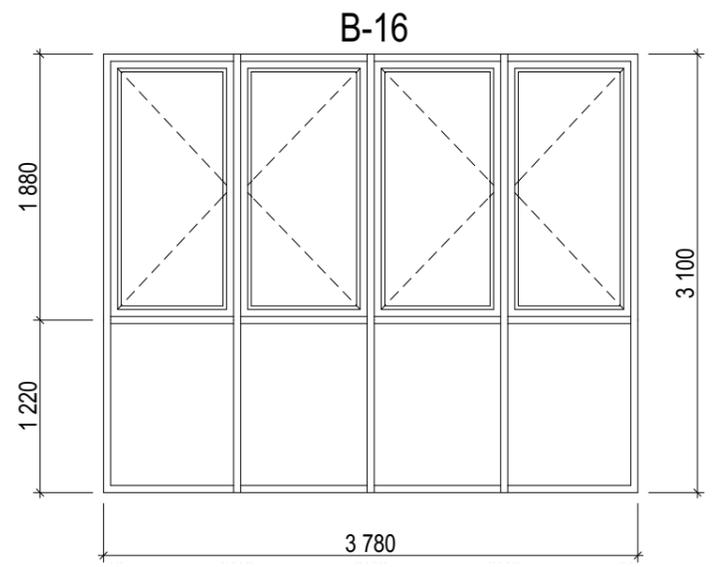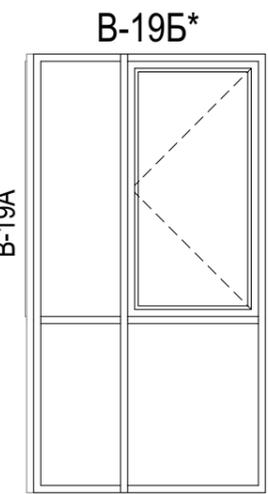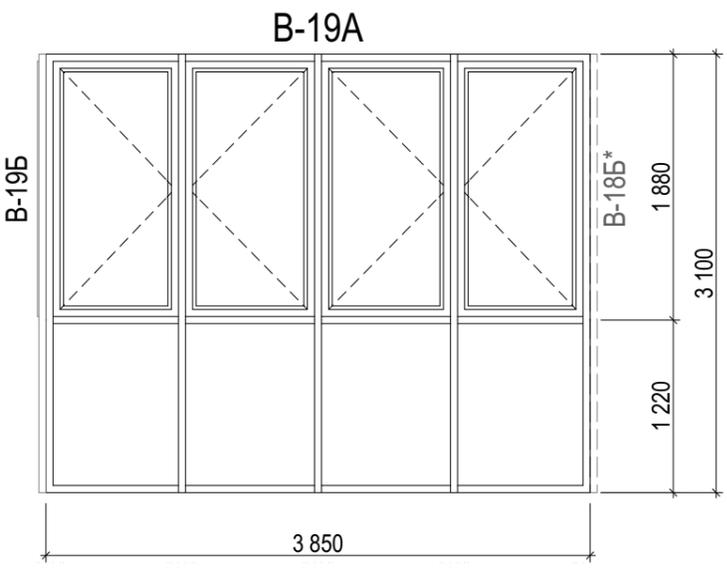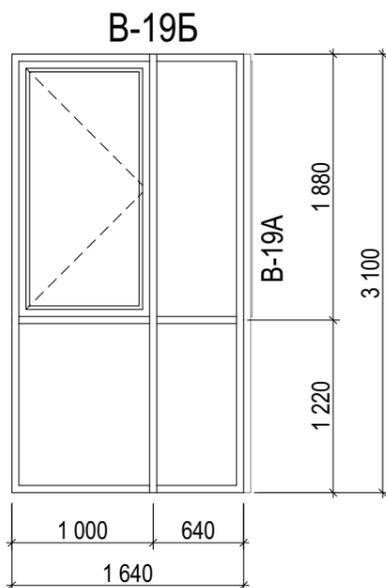

						<b>40-20-AP</b>			
						Многоэтажный многоквартирный жилой дом №68 по ул. Новая 8-я в микрорайоне № 17а жилого района "Север" в Октябрьском районе г. Ижевска			
Изм.	Кол.уч.	Лист	№Док.	Подп.	Дата	Жилой дом	Стадия	Лист	Листов
ГИП		Гостюхин			02.23		Р	29	
ГАП						Витражи В-14 ... В-19	ООО "Горизонт"		
Разраб.		Абаев			02.23				
Проверил		Гостюхин			02.23				
Н.контр.									

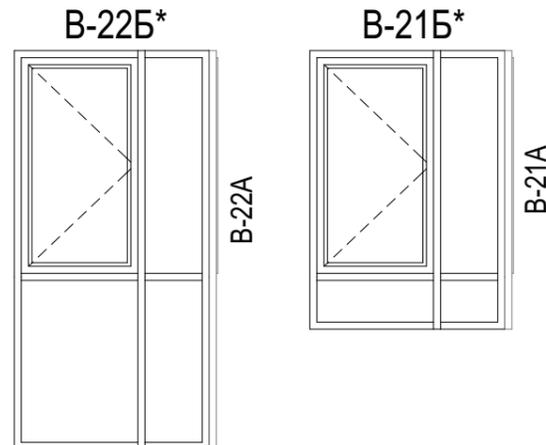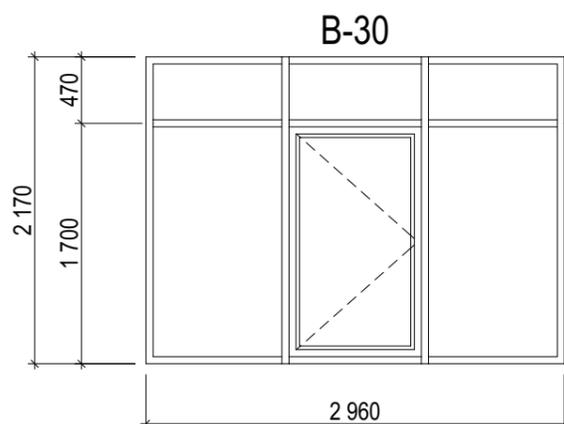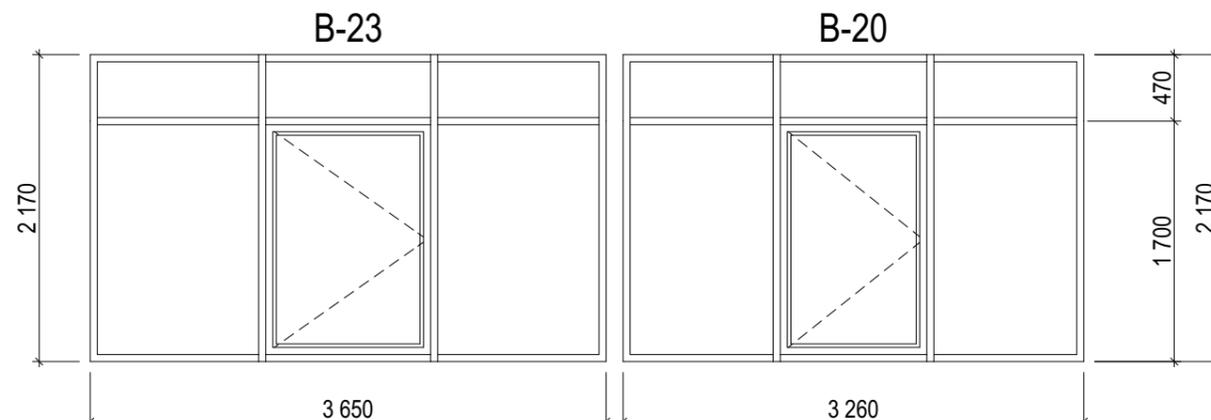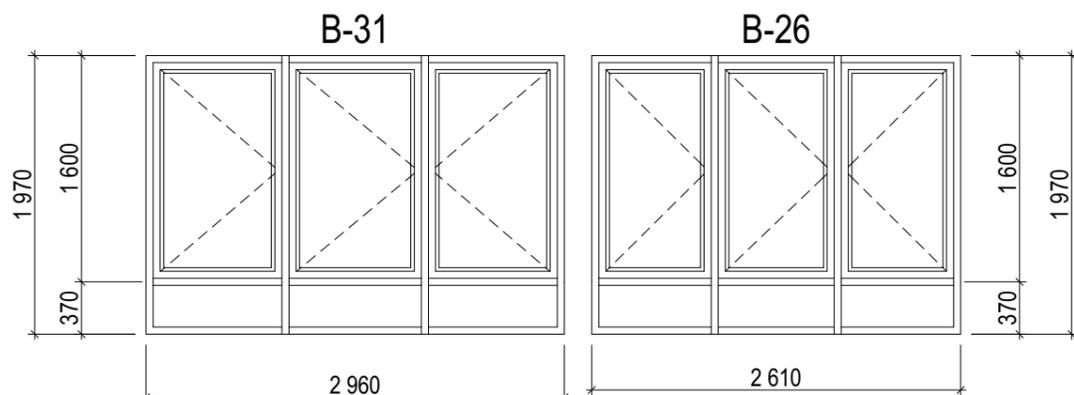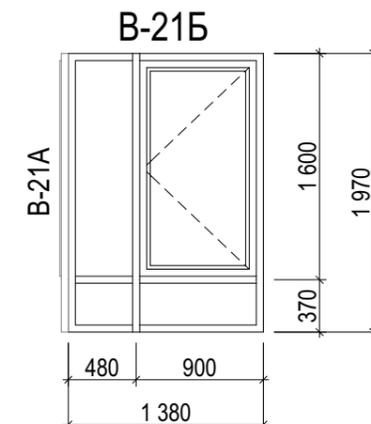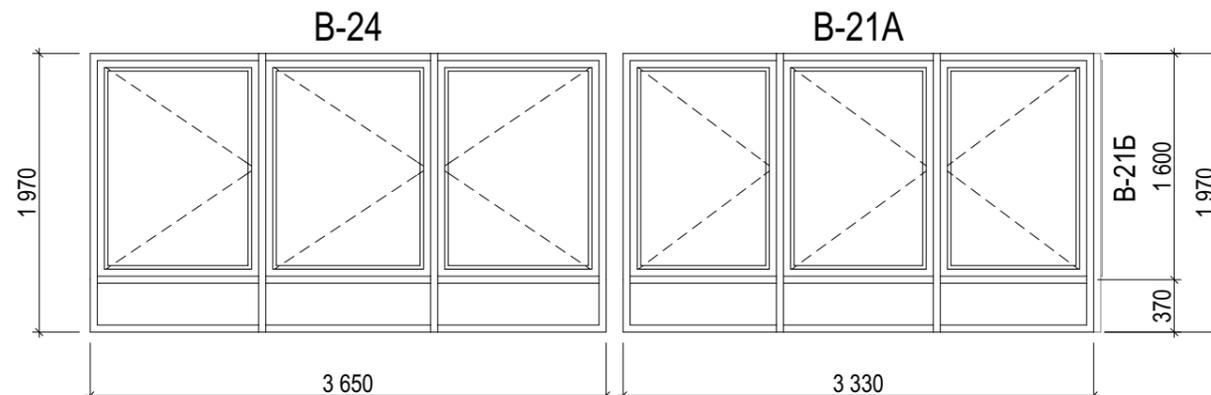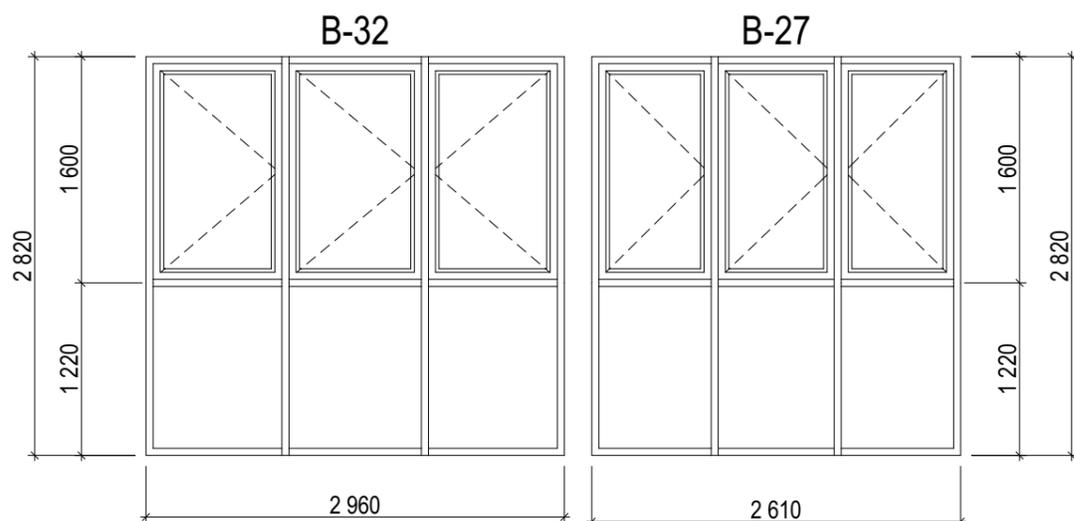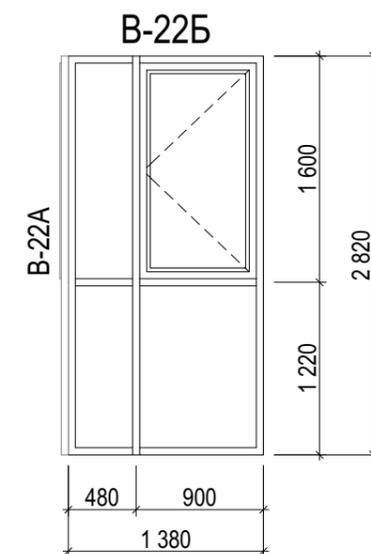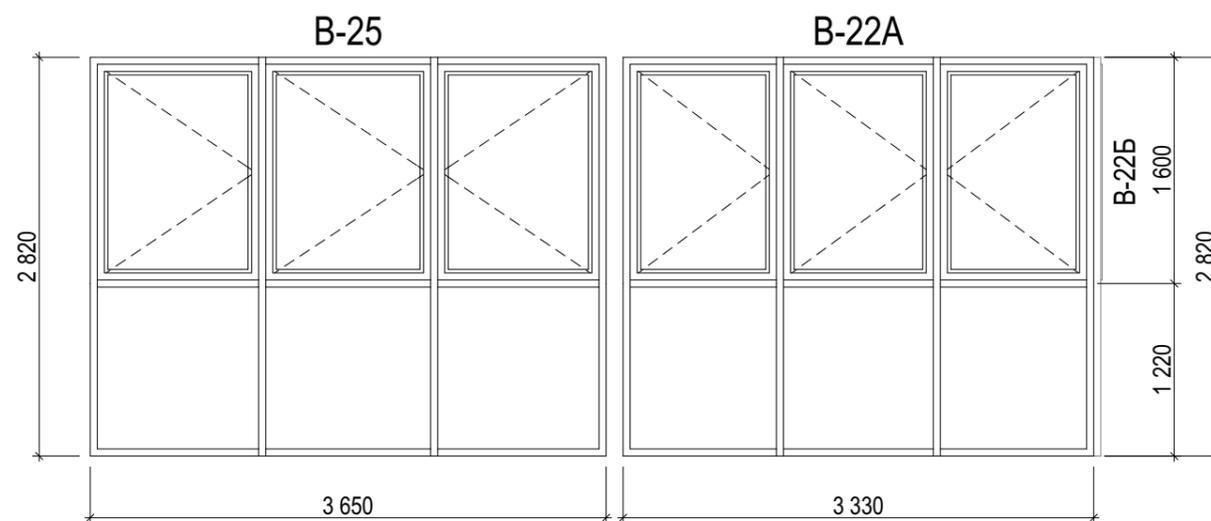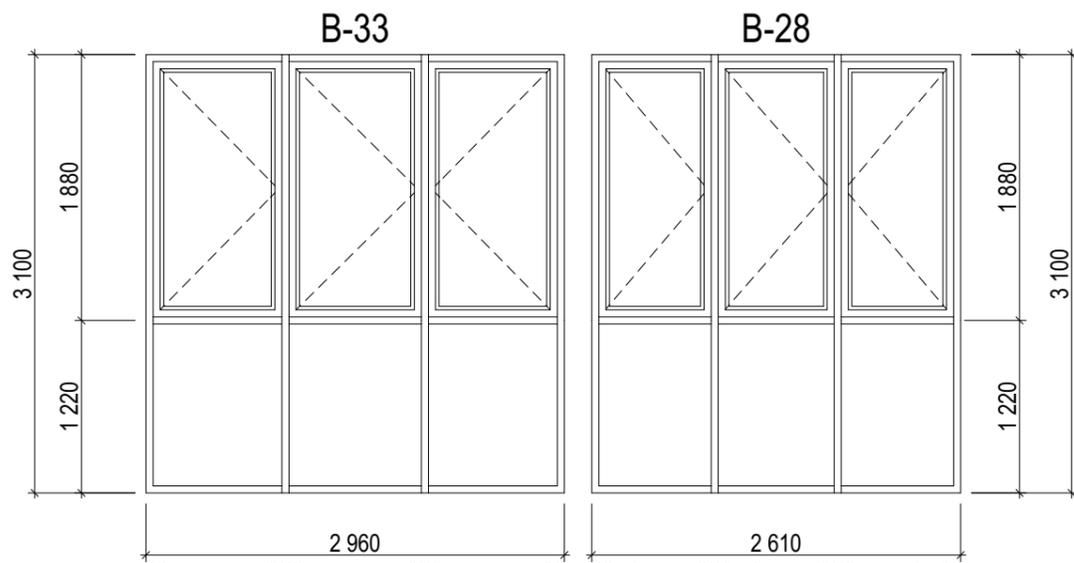

1. Ведомость чертежей марки см. на л. 1.
2. Витражи замаркированы на фасадах.
3. Спецификации витражей см. л. 26, 27.
4. Эскизы витражей даны для секций 1, 2.

Согласовано			
Изн. № подл.	Подп. и дата	Взам. инв. №	

						<b>40-20-AP</b>			
						Многоэтажный многоквартирный жилой дом №68 по ул. Новая 8-я в микрорайоне № 17а жилого района "Север" в Октябрьском районе г. Ижевска			
Изм.	Кол.уч.	Лист	№Док.	Подп.	Дата	Жилой дом	Стадия	Лист	Листов
ГИП		Гостюхин			02.23		Р	30	
Разраб.		Абаев		<i>[Signature]</i>	02.23	Витражи В-20 ... В-33	ООО "Горизонт"		
Проверил		Гостюхин			02.23				
Н.контр.									

### Секция 1. ЭКСПЛИКАЦИЯ ПОЛОВ

Наименование помещения	Тип пола	Схема пола или тип пола по серии	Данные элементов пола (наименование, толщина, основание и др.), мм	Площадь, м <sup>2</sup>
Велосипедные, Коридоры, Электрощитовая, Лестн. клетка	1		1. Плитка керамогранит на клеевом составе - 15 мм 2. Полусухая цем.-песч. стяжка М150 - 35 мм 3. Ж/б фундаментная плита - 700 мм	348,8
Помещение Насосной, ИТП, Водомерного узла	2		1. Плитка керамогранитная на клеевом составе - 15 мм 2. Полусухая цем.-песч. стяжка М200, арм-я фиброволокном по уклону - 35 мм 3. Гидроизоляция обмазочная битумной мастикой - 1 слой 4. Ж/б фундаментная плита - 700 мм	55,6
Помещение свободной планировки	3		1. Полусухая цем.-песч. стяжка М150 - 40 мм 2. Ж/б фундаментная плита - 700 мм	171,9
Санузел с ПУИ	4		1. Полусухая цем.-песч. стяжка М200, арм-я фиброволокном - 40 мм 2. Гидроизоляция обмазочная битумной мастикой - 1 слой 3. Ж/б фундаментная плита - 700 мм	11,3
Помещения свободной планировки, Помещения квартир	5		1. Полусухая цем.-песч. стяжка М150, арм-я сеткой из 4Vr1 с яч. 100x100 - 85 мм 2. Экструзионный пенополистирол XPS - 50 мм 3. Пароизоляция - плёнка ПВХ - 1 слой 4. Основание - ж/б плита - 180 мм	345,3
С/у пом-й своб. планировки, С/у квартир	6		1. Гидроизоляция обмазочная глубокого проникновения - 2. Полусухая цем.-песч. стяжка М150, арм-я сеткой из 4Vr1 с яч. 100x100 - 85 мм 3. Экструзионный пенополистирол XPS - 50 мм 4. Пароизоляция - плёнка ПВХ - 1 слой 5. Основание - ж/б плита - 180 мм	38,1
Лестн. клетка, Вестибюль, Коридор общедомовой	7а		1. Плитка керамогранит на клеевом составе (см. Дизайн-проект) - 15 мм 2. Полусухая цем.-песч. стяжка М150, арм-я сеткой из 4Vr1 с яч. 100x100 - 85 мм 3. Экструзионный пенополистирол XPS - 50 мм 4. Пароизоляция - плёнка ПВХ - 1 слой 5. Основание - ж/б плита - 180 мм	111,9
Тамбуры общедомовые	7б		1. Плитка керамогранит на клеевом составе (см. Дизайн-проект) - 15 мм 2. Полусухая цем.-песч. стяжка М150, арм-я сеткой из 4Vr1 с яч. 100x100 - 70 мм 3. Экструзионный пенополистирол XPS - 50 мм 4. Пароизоляция - плёнка ПВХ - 1 слой 5. Основание - ж/б плита - 180 мм	13,0
ПУИ, С/у общедомовые	8		1. Плитка керамогранит на клеевом составе (см. Дизайн-проект) - 15 мм 2. Гидроизоляция обмазочная глубокого проникновения - 3. Полусухая цем.-песч. стяжка М150, арм-я сеткой из 4Vr1 с яч. 100x100 - 70 мм 4. Экструзионный пенополистирол XPS - 50 мм 5. Пароизоляция - плёнка ПВХ - 1 слой 6. Основание - ж/б плита - 180 мм	5,7

Наименование помещения	Тип пола	Схема пола или тип пола по серии	Данные элементов пола (наименование, толщина, основание и др.), мм	Площадь, м <sup>2</sup>
Балконы, Лоджии, Тамбуры квартир	9		1. Гидроизоляция обмазочная глубокого проникновения - 2. Основание - ж/б плита - 180 мм	1 022,5
Квартиры: Коридоры, Жилые комнаты, Кухни-ниши, Подс. помещ-я	10		1. Полусухая цем.-песч. стяжка М150, арм-я фиброволокном - 80 мм 2. Звукоизоляция - Изолон ППЭ 3010 - 10 мм 3. Основание - ж/б плита - 180 мм	6 232,3
Квартиры: Санузлы, Совмещ. с/у	11		1. Гидроизоляция обмазочная глубокого проникновения - 2. Полусухая цем.-песч. стяжка М150, арм-я фиброволокном - 65 мм 3. Звукоизоляция - Изолон ППЭ 3010 - 10 мм 4. Основание - ж/б плита - 180 мм	753,6
Общедомовые коридоры, Лифтовый холл, Зона безоп. МГН, Тамбур, Лестн. клетки	12		1. Плитка керамогранит на клеевом составе - 15 мм 2. Полусухая цем.-песч. стяжка М150, арм-я фиброволокном - 65 мм 3. Теплоизоляция - Изолон ППЭ 3010 - 10 мм 4. Основание - ж/б плита - 180 мм	1 133,4
Котельная	13		1. Плитка керамогранит на клеевом составе - 20 мм 2. Основание - ж/б плита - 130 мм	54,0

1. Ведомость чертежей см. на л. 1.
2. Пола замаркированы на отделочных планах.
3. Примечания для устройства полов.

Согласовано

Изн. № подл.	Подп. и дата	Взам. инв. №

40-20-AP					
Многоэтажный многоквартирный жилой дом №68 по ул. Новая 8-я в микрорайоне № 17а жилого района "Север" в Октябрьском районе г. Ижевска					
Изм.	Кол.уч.	Лист	№Док.	Подп.	Дата
ГИП		Гостюхин			02.23
ГАП					
Разраб.		Абаев			02.23
Проверил		Гостюхин			02.23
Н.контр.					
Жилой дом				Стадия	Лист
Секция 1. ЭКСПЛИКАЦИЯ ПОЛОВ				Р	31
ООО "Горизонт"				Листов	

## Секция 2. Экспликация полов

Наименование помещения	Тип пола	Схема пола или тип пола по серии	Данные элементов пола (наименование, толщина, основание и др.), мм	Площадь, м <sup>2</sup>
Велосипедные, Коридоры, Электрощитовая, Лестн. клетка	1		1. Плитка керамогранит на клеевом составе - 15 мм 2. Полусухая цем.-песч. стяжка М150 - 35 мм 3. Ж/б фундаментная плита - 700 мм	344,0
Помещение свободной планировки	3		1. Полусухая цем.-песч. стяжка М150 - 40 мм 2. Ж/б фундаментная плита - 700 мм	222,4
Санузел с ПУИ	4		1. Полусухая цем.-песч. стяжка М200, арм-я фиброволокном - 40 мм 2. Гидроизоляция обмазочная битумной мастикой - 1 слой 3. Ж/б фундаментная плита - 700 мм	7,6
Помещения свободной планировки, Помещения квартир	5		1. Полусухая цем.-песч. стяжка М150, арм-я сеткой из 4Vр1 с яч. 100х100 - 85 мм 2. Экструзионный пенополистирол XPS - 50 мм 3. Пароизоляция - плёнка ПВХ - 1 слой 4. Основание - ж/б плита - 180 мм	344,8
С/у пом-й своб. планировки, С/у квартир	6		1. Гидроизоляция обмазочная глубокого проникновения - 2. Полусухая цем.-песч. стяжка М150, арм-я сеткой из 4Vр1 с яч. 100х100 - 85 мм 3. Экструзионный пенополистирол XPS - 50 мм 4. Пароизоляция - плёнка ПВХ - 1 слой 5. Основание - ж/б плита - 180 мм	37,4
Лестн. клетка, Вестибюль, Коридор общежития	7а		1. Плитка керамогранит на клеевом составе (см. Дизайн-проект) - 15 мм 2. Полусухая цем.-песч. стяжка М150, арм-я сеткой из 4Vр1 с яч. 100х100 - 85 мм 3. Экструзионный пенополистирол XPS - 50 мм 4. Пароизоляция - плёнка ПВХ - 1 слой 5. Основание - ж/б плита - 180 мм	114,5
Тамбуры общежития	7б		1. Плитка керамогранит на клеевом составе (см. Дизайн-проект) - 15 мм 2. Полусухая цем.-песч. стяжка М150, арм-я сеткой из 4Vр1 с яч. 100х100 - 70 мм 3. Экструзионный пенополистирол XPS - 50 мм 4. Пароизоляция - плёнка ПВХ - 1 слой 5. Основание - ж/б плита - 180 мм	13,0
ПУИ, С/у общежития	8		1. Плитка керамогранит на клеевом составе (см. Дизайн-проект) - 15 мм 2. Гидроизоляция обмазочная глубокого проникновения - 3. Полусухая цем.-песч. стяжка М150, арм-я сеткой из 4Vр1 с яч. 100х100 - 70 мм 4. Экструзионный пенополистирол XPS - 50 мм 5. Пароизоляция - плёнка ПВХ - 1 слой 6. Основание - ж/б плита - 180 мм	5,6
Балконы, Лоджии, Тамбуры квартир	9		1. Гидроизоляция обмазочная глубокого проникновения - 2. Основание - ж/б плита - 180 мм	1 022,5

Наименование помещения	Тип пола	Схема пола или тип пола по серии	Данные элементов пола (наименование, толщина, основание и др.), мм	Площадь, м <sup>2</sup>
Квартиры: Коридоры, Жилые комнаты, Кухни, Кухни-ниши, Подс. помещ-я	10		1. Полусухая цем.-песч. стяжка М150, арм-я фиброволокном - 80 мм 2. Звукоизоляция - Изолон ППЭ 3010 - 10 мм 3. Основание - ж/б плита - 180 мм	6 250,1
Квартиры: Санузлы, Совмещ. с/у	11		1. Гидроизоляция обмазочная глубокого проникновения - 2. Полусухая цем.-песч. стяжка М150, арм-я фиброволокном - 65 мм 3. Звукоизоляция - Изолон ППЭ 3010 - 10 мм 4. Основание - ж/б плита - 180 мм	672,0
Общедомовые коридоры, Лифтовый холл, Зона безоп. МГН, Тамбур, Лестн. клетки	12		1. Плитка керамогранит на клеевом составе - 15 мм 2. Полусухая цем.-песч. стяжка М150, арм-я фиброволокном - 65 мм 3. Теплоизоляция - Изолон ППЭ 3010 - 10 мм 4. Основание - ж/б плита - 180 мм	1 194,2

### Примечания для устройства полов

- Ведомость чертежей см. на л. 1.
- Полы замаркированы на отделочных планах.
- Устройство полов выполнять в строгом соответствии с СП 29.13330.2017 "Полы".
- Гидроизоляцию в местах примыкания к стенам следует продолжать на высоту не менее 200 мм от уровня покрытия пола.
- Конструкцию полов выполнять после прокладки труб инженерных коммуникаций.
- В местах сопряжения стяжек, выполненных по звукоизоляционным слоям (изолон, экструдированный пенополистирол), с другими конструкциями (стенами, перегородками, трубопроводами, проходящими через перекрытия, и т.п.) должны быть предусмотрены зазоры на всю толщину стяжки, заполняемые звукоизоляционным материалом толщ. 10-20 мм.
- При устройстве полусухой стяжки (М150) с фиброволокном необходимо выполнить все технические операции:
  - очистка основания под стяжку;
  - вынесение (изготовление) отметок чистового пола;
  - устройство демпферного шва на всю толщину стяжки;
  - приготовление цементно-песчаного раствора;
  - устройство маяков стяжки;
  - укладка цементно-песчаного раствора;
  - шлифовка поверхности стяжки затирочными машинками.
- При укладке звукоизоляционного слоя стыки тщательно проклеить строительным скотчем, зазоры между полотнами не допускаются.
- Полы в здании запроектированы с несущей способностью не ниже 5 кН.
- Клеевые композиции должны соответствовать материалам покрытия пола и обеспечивать их прочность сцепления (адгезию) покрытий на отрыв при их укладке по бетонным, цементно-песчаным основаниям: керамическая плитка, керамогранит укладывается на полимерные клеи.
- На балконах и лоджиях квартир отделка пола не предусмотрена.

40-20-AP					
Многоэтажный многоквартирный жилой дом №68 по ул. Новая 8-я в микрорайоне № 17а жилого района "Север" в Октябрьском районе г. Ижевска					
Изм.	Кол.уч.	Лист	№Док.	Подп.	Дата
ГИП		Гостюхин			02.23
ГАП					
Разраб.		Абаев			02.23
Проверил		Гостюхин			02.23
Н.контр.					
Жилой дом				Стадия	Лист
Секция 2. Экспликация полов				Р	32
ООО "Горизонт"				Листов	



## Секция 2. Ведомость отделки помещений

Наименование или номер помещения	Вид отделки элементов интерьеров											Примечание
	Потолок	Площадь, кв.м.	Колер	Стены или перегородки	Площадь, кв.м.	Колер	Пол	Площадь, кв.м.	Колер	Плинтус	Длина, м.п.	
<b>Общедомовые помещения</b>												
Тамбур	Водно-дисперсионная краска ВД-АК-111 (ГОСТ 28196-89)	99,4	белый	Водно-дисперсионная краска ВД-АК-111 (ГОСТ 28196-89)	145,3	-	Керамогранит (ГОСТ Р 57141-2016)	99,4	-	Керамогранит, высотой h=100 мм	128,5	-
Вестибюль (тамбур)		65,7	белый		32,8	-		65,7	-		42,6	-
Коридор межквартирный		758,4	белый		843,1	-		758,4	-		803,9	-
Лифтовой холл		124,8	белый		147,2	-		124,8	-		108,8	-
Лестничная клетка Н1. Зона безопасности		297,5	белый		358,0	-		135,8	-		383,2	-
Балкон переходной		148,8	белый	см. фасады	-	-	-	201,6	-			
ПУИ, Санузел		5,7	белый	Плитка керамическая глазурованная (ГОСТ 13996-2019) на всю высоту	11,9	-	Плитка керамическая неглазурованная (ГОСТ 13996-2019)	5,7	-	-	-	-
Велосипедные: Лестничная клетка		23,4	белый	Окраска ВД-АК-111	26,6	-	Керамогранит (ГОСТ Р 57141-2016)	23,4	-	Керамогранит, высотой h=100 мм	28,4	-
Велосипедные: Коридоры	Зачистка швов	55,9	белый	Затирка швов	69,2	-		55,9	-		53,3	-
<b>Технические помещения</b>												
Коридор	Зачистка швов	77,1	белый	Затирка швов	74,0	-	Керамогранит (ГОСТ Р 57141-2016)	77,1	-	Керамогранит, высотой h=100 мм	78,5	-

Согласовано

Взам. инв. №

Подп. и дата

Инв. № подл.

1. Ведомость чертежей марки см. на л. 1.
2. Общие примечания и указания по внутренней отделке см. л. 33.

						<b>40-20-АР</b>			
						Многоэтажный многоквартирный жилой дом №68 по ул. Новая 8-я в микрорайоне № 17а жилого района "Север" в Октябрьском районе г. Ижевска			
Изм.	Кол.уч.	Лист	№Док.	Подп.	Дата	Жилой дом	Стадия	Лист	Листов
ГИП		Гостюхин			02.23		Р	34	
ГАП									
Разраб.	Абаев				02.23				
Проверил	Гостюхин				02.23		Секция 2. Ведомость отделки помещений		ООО "Горизонт"
Н.контр.									