



ANASTASYA KAPACHINSKIKH
INTERIOR DESIGN





Лист 1
Визуализация. Холл. Секция 1



Лист 2
Визуализация. Холл. Секция 1



Лист 3
Визуализация. Холл. Секция 1

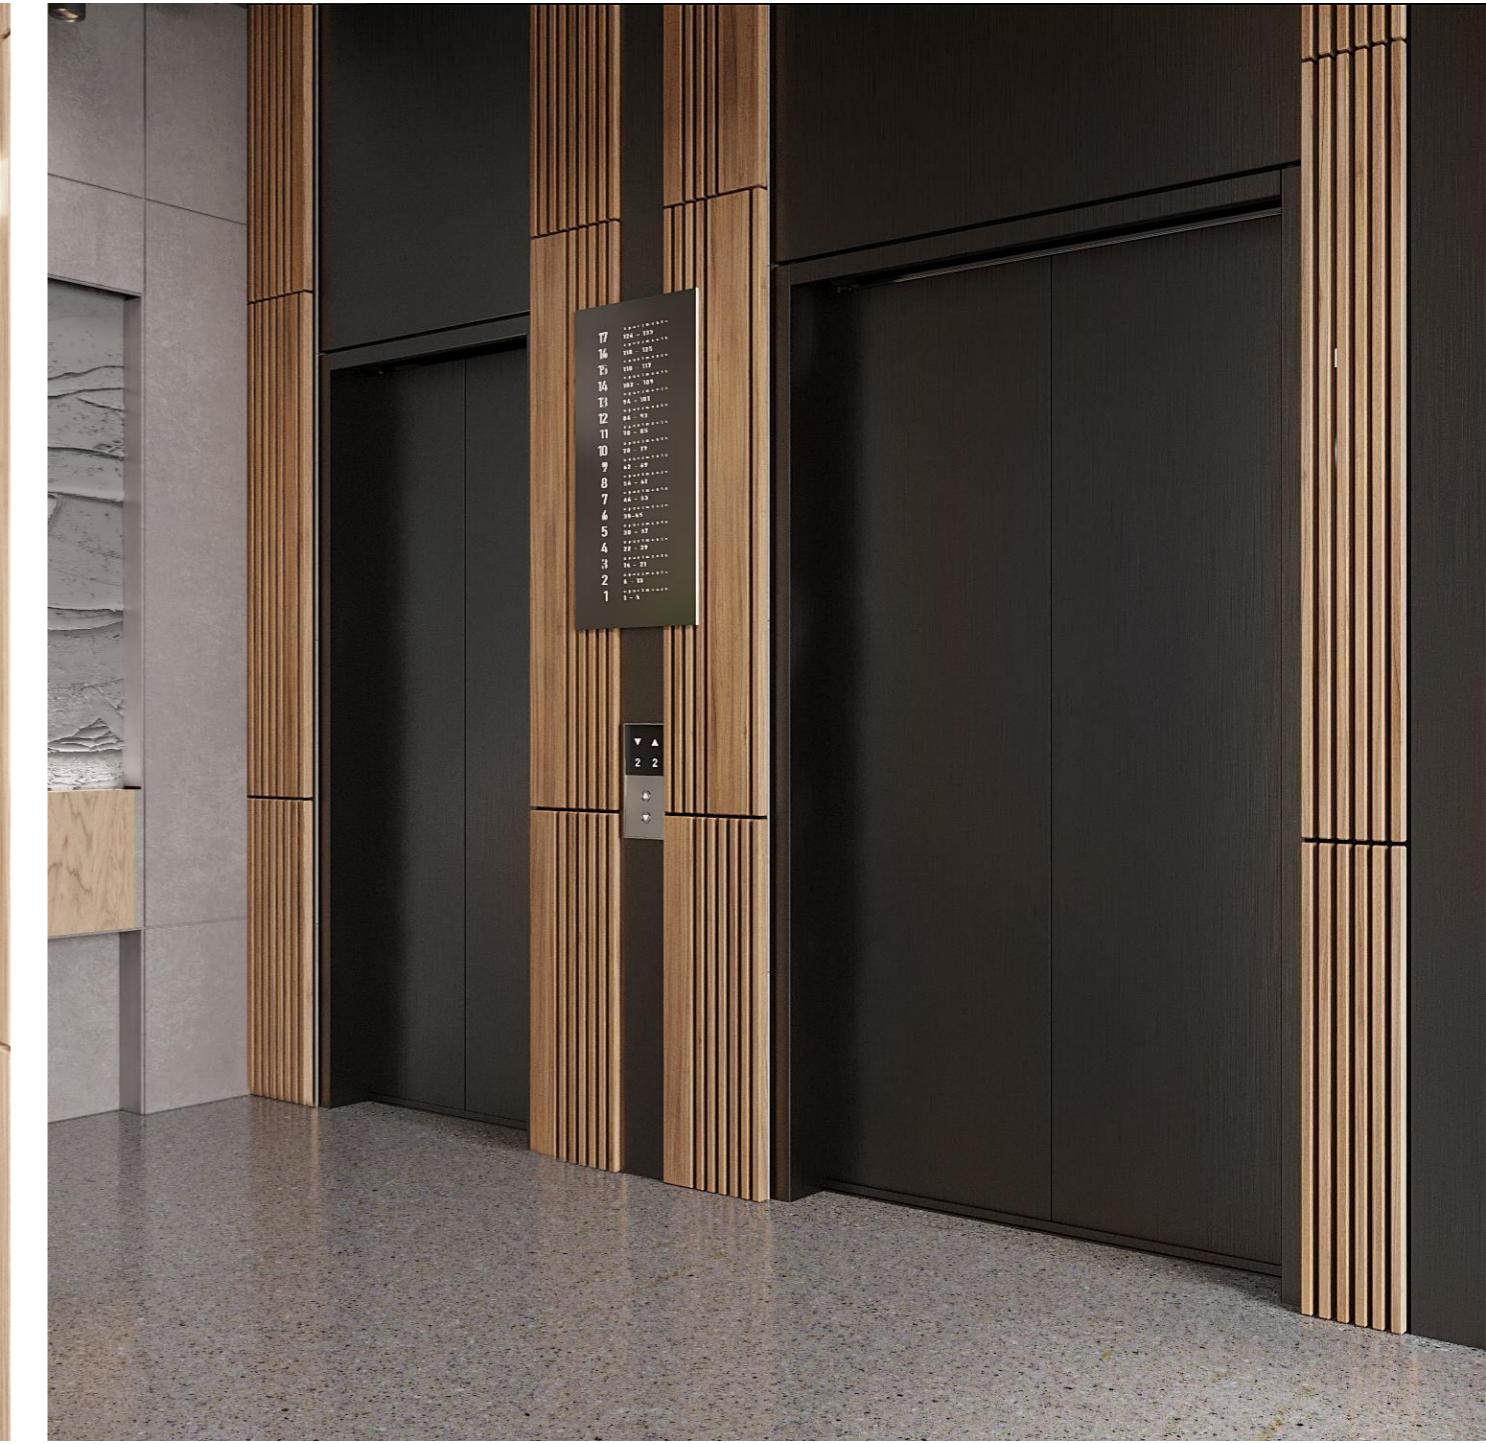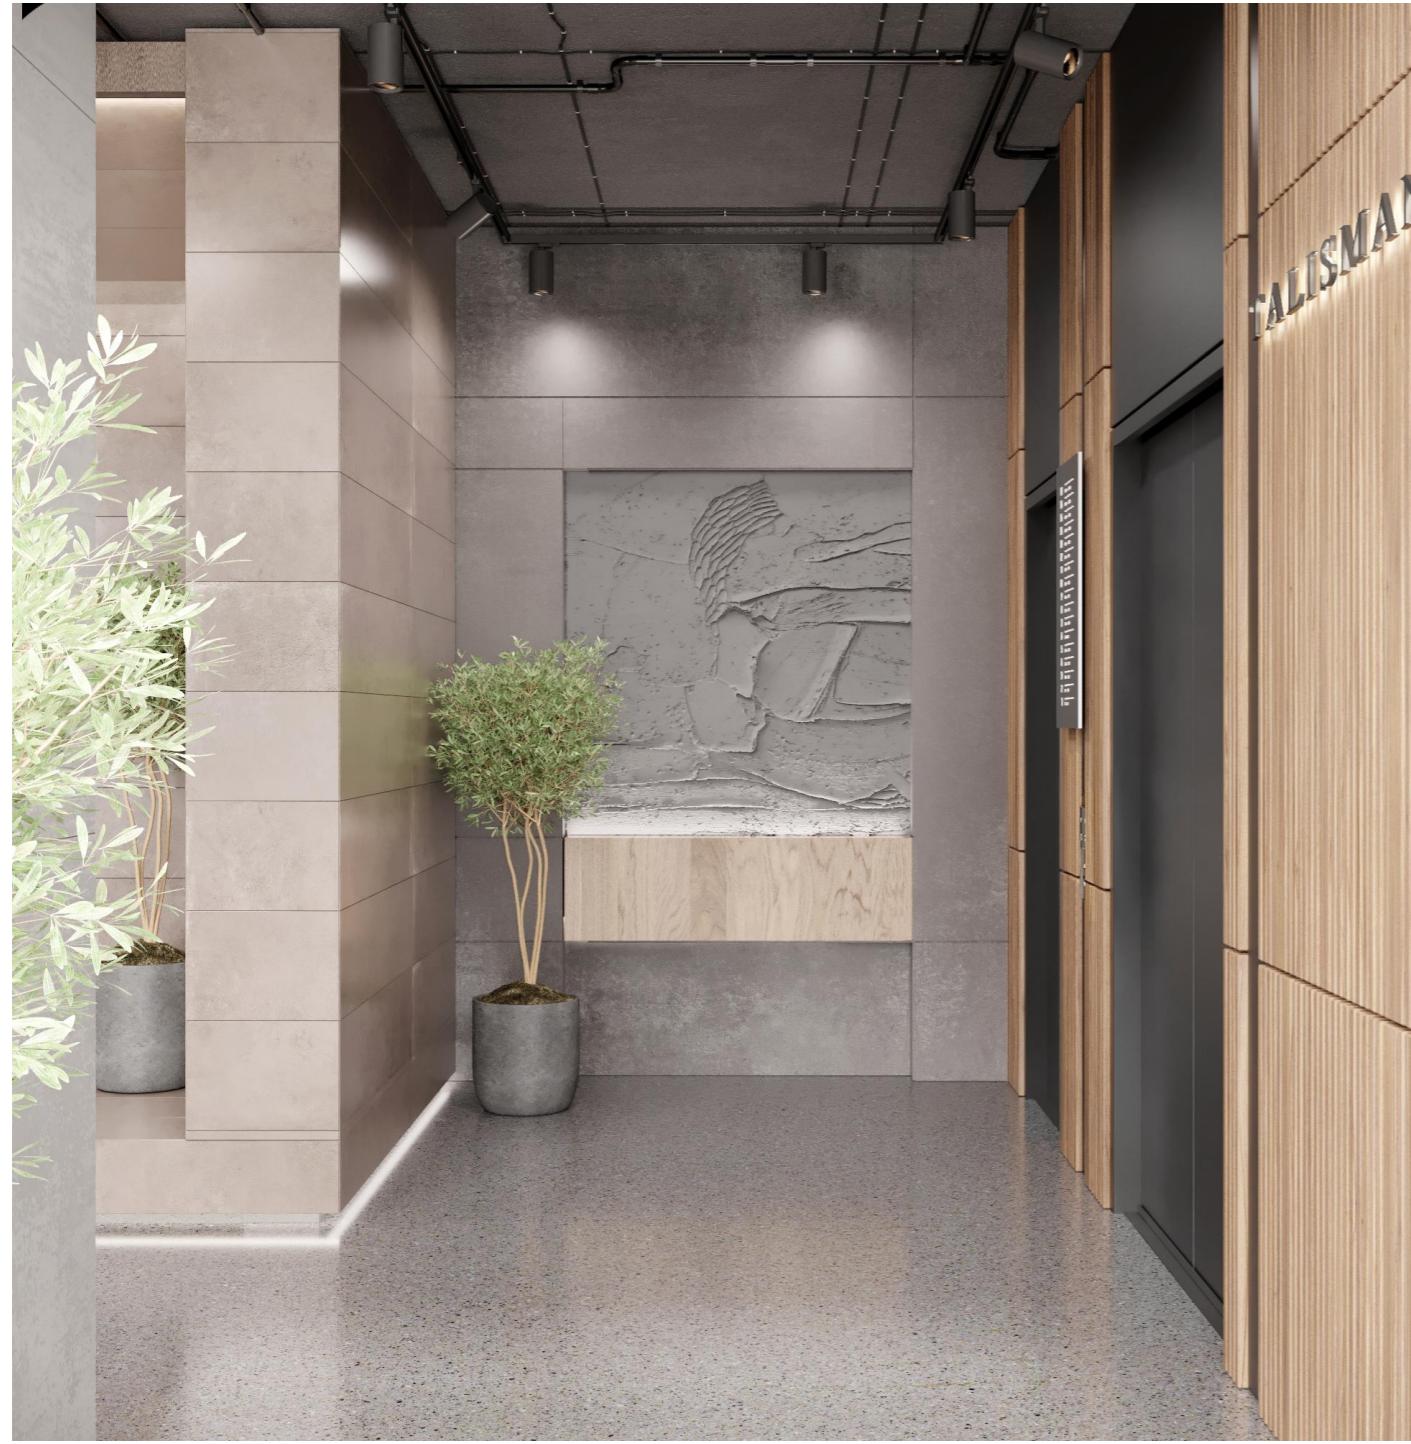



Лист 4
Визуализация. Холл. Секция 1




Лист 5
Визуализация. Холл. Секция 1




Лист 6
Визуализация. Холл. Секция 1

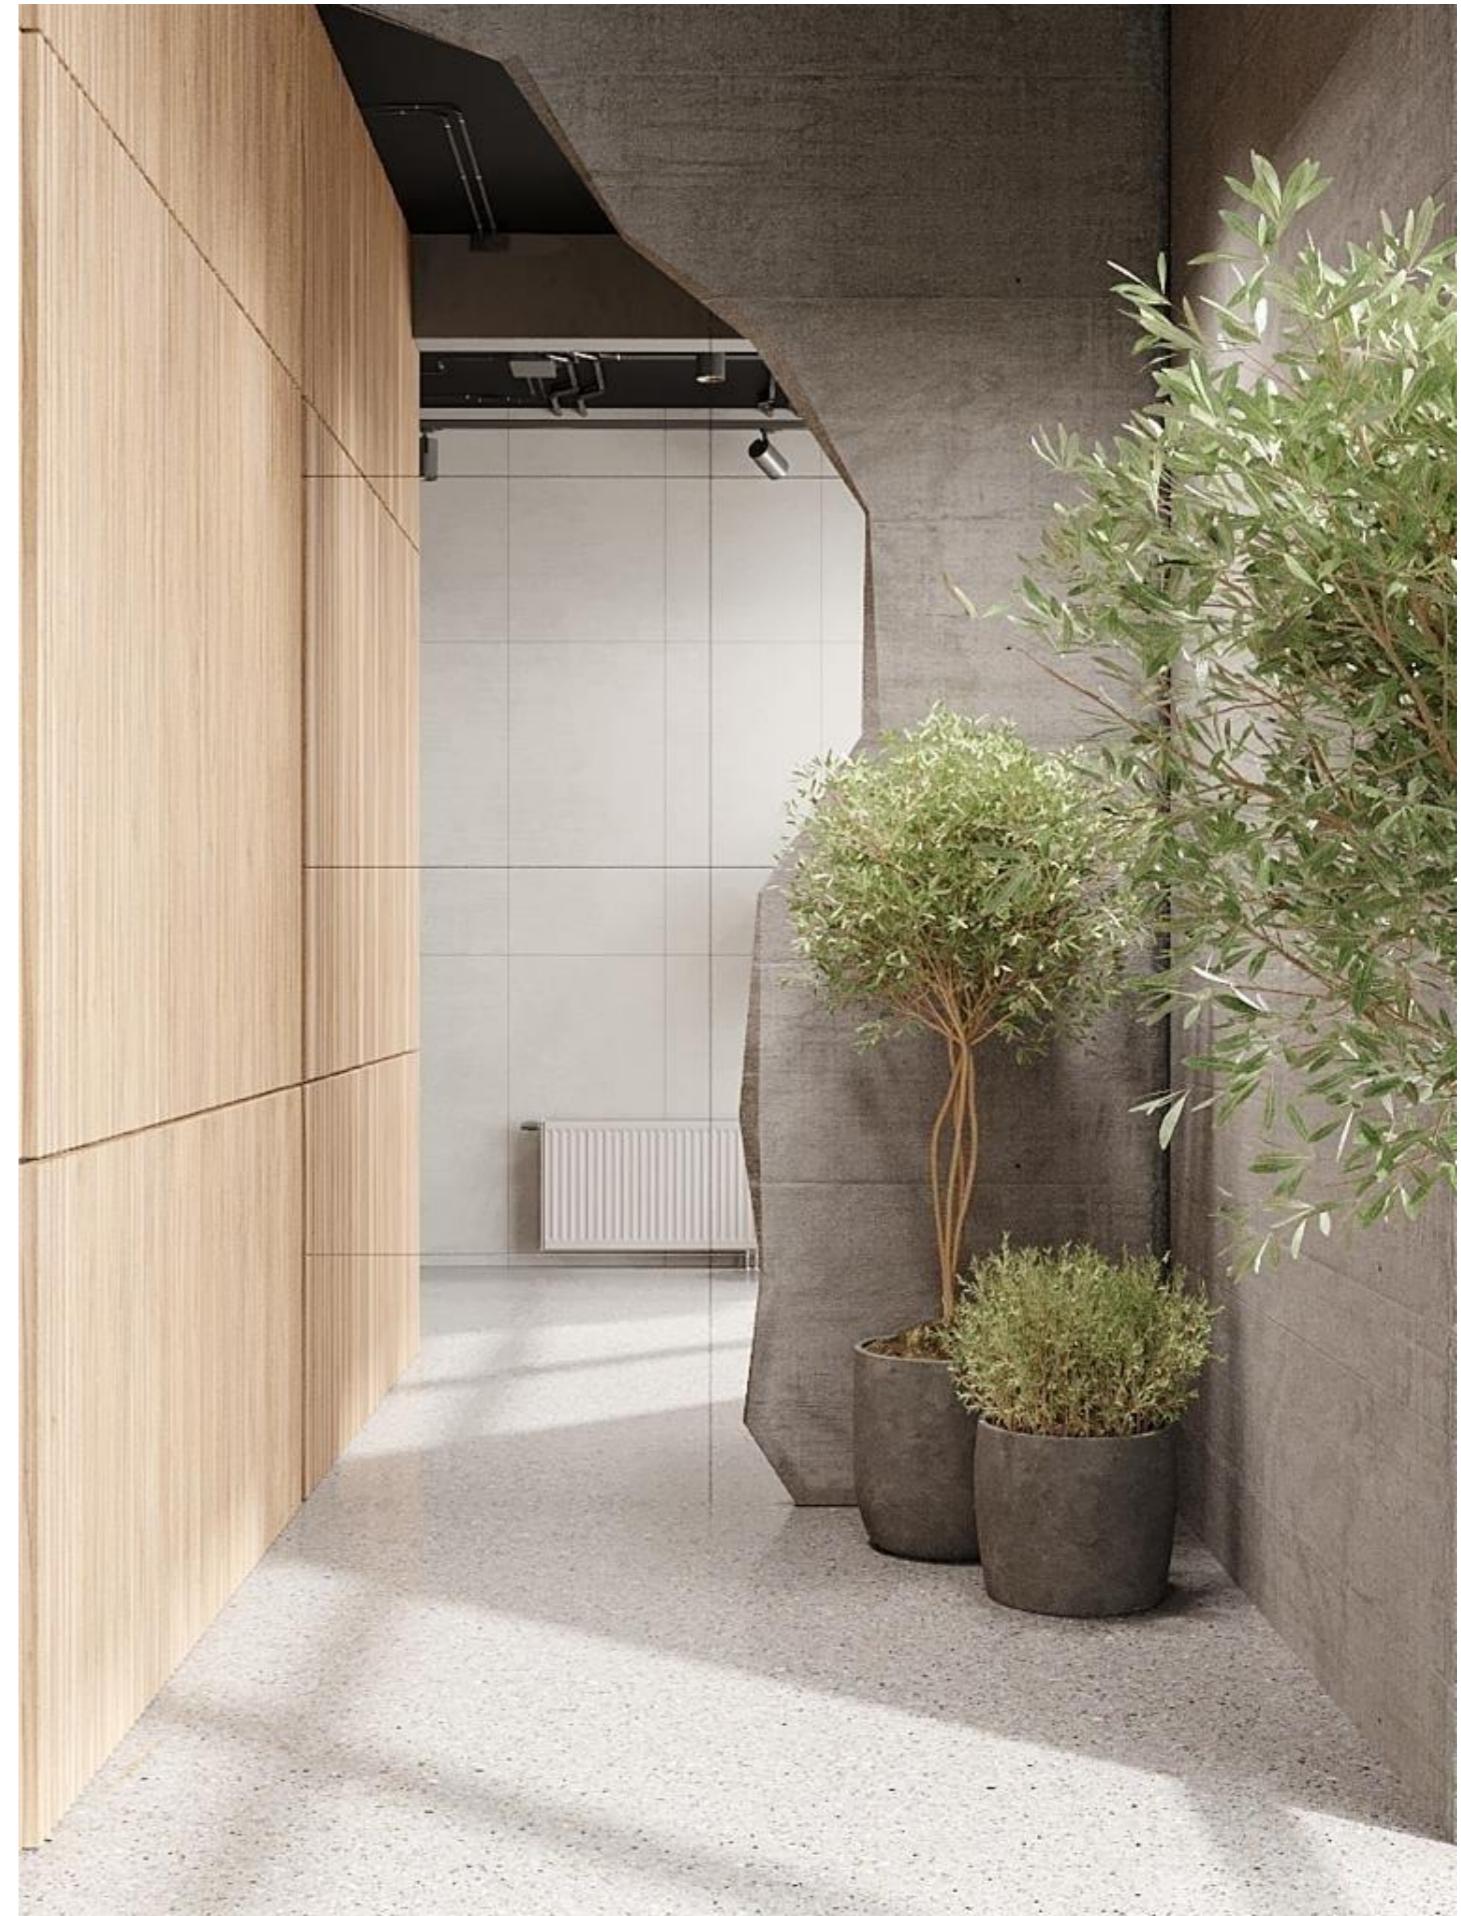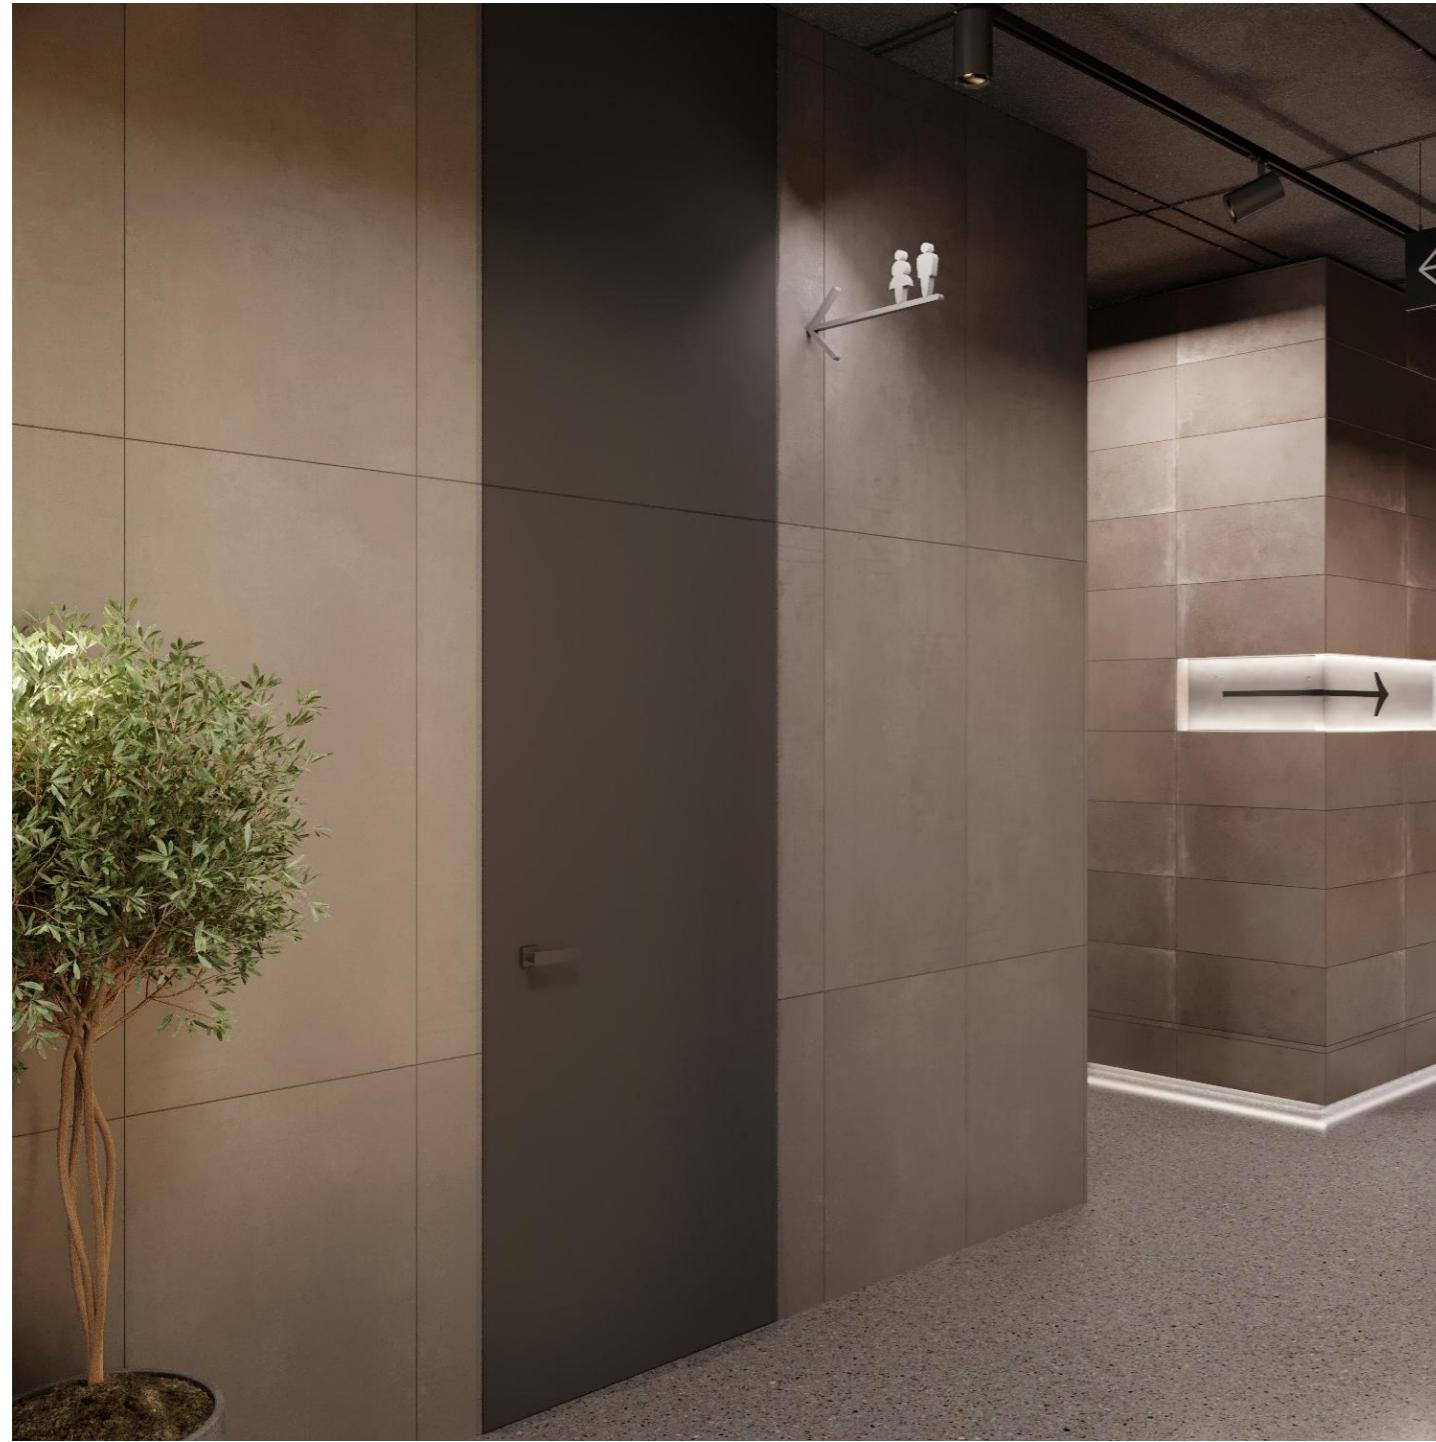

Лист 7
Визуализация. Холл. Секция 1

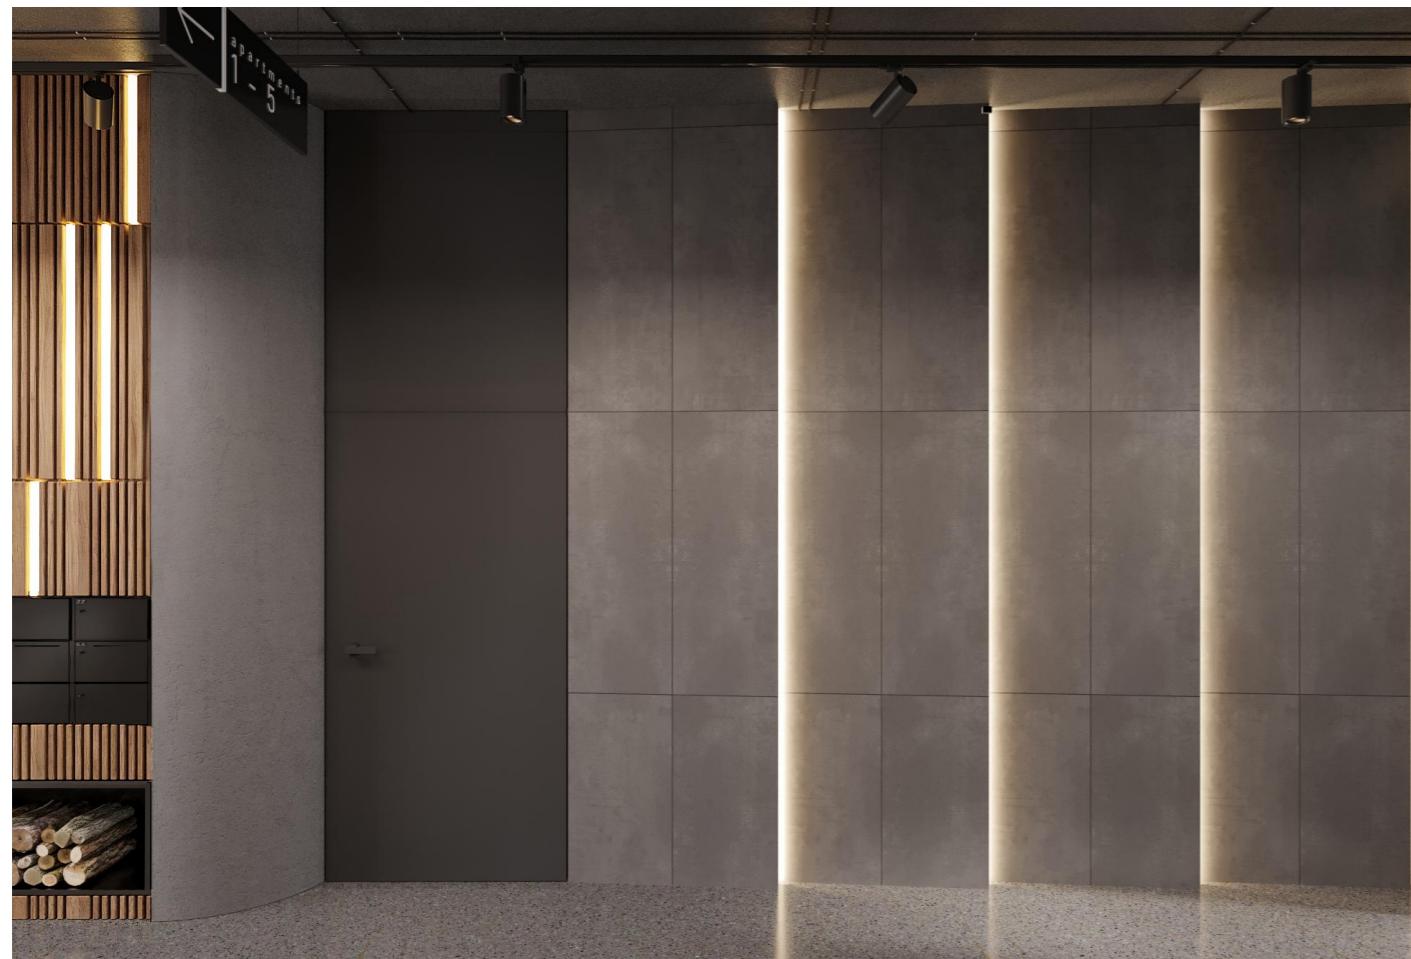

Лист 8
Визуализация. Холл. Секция 1

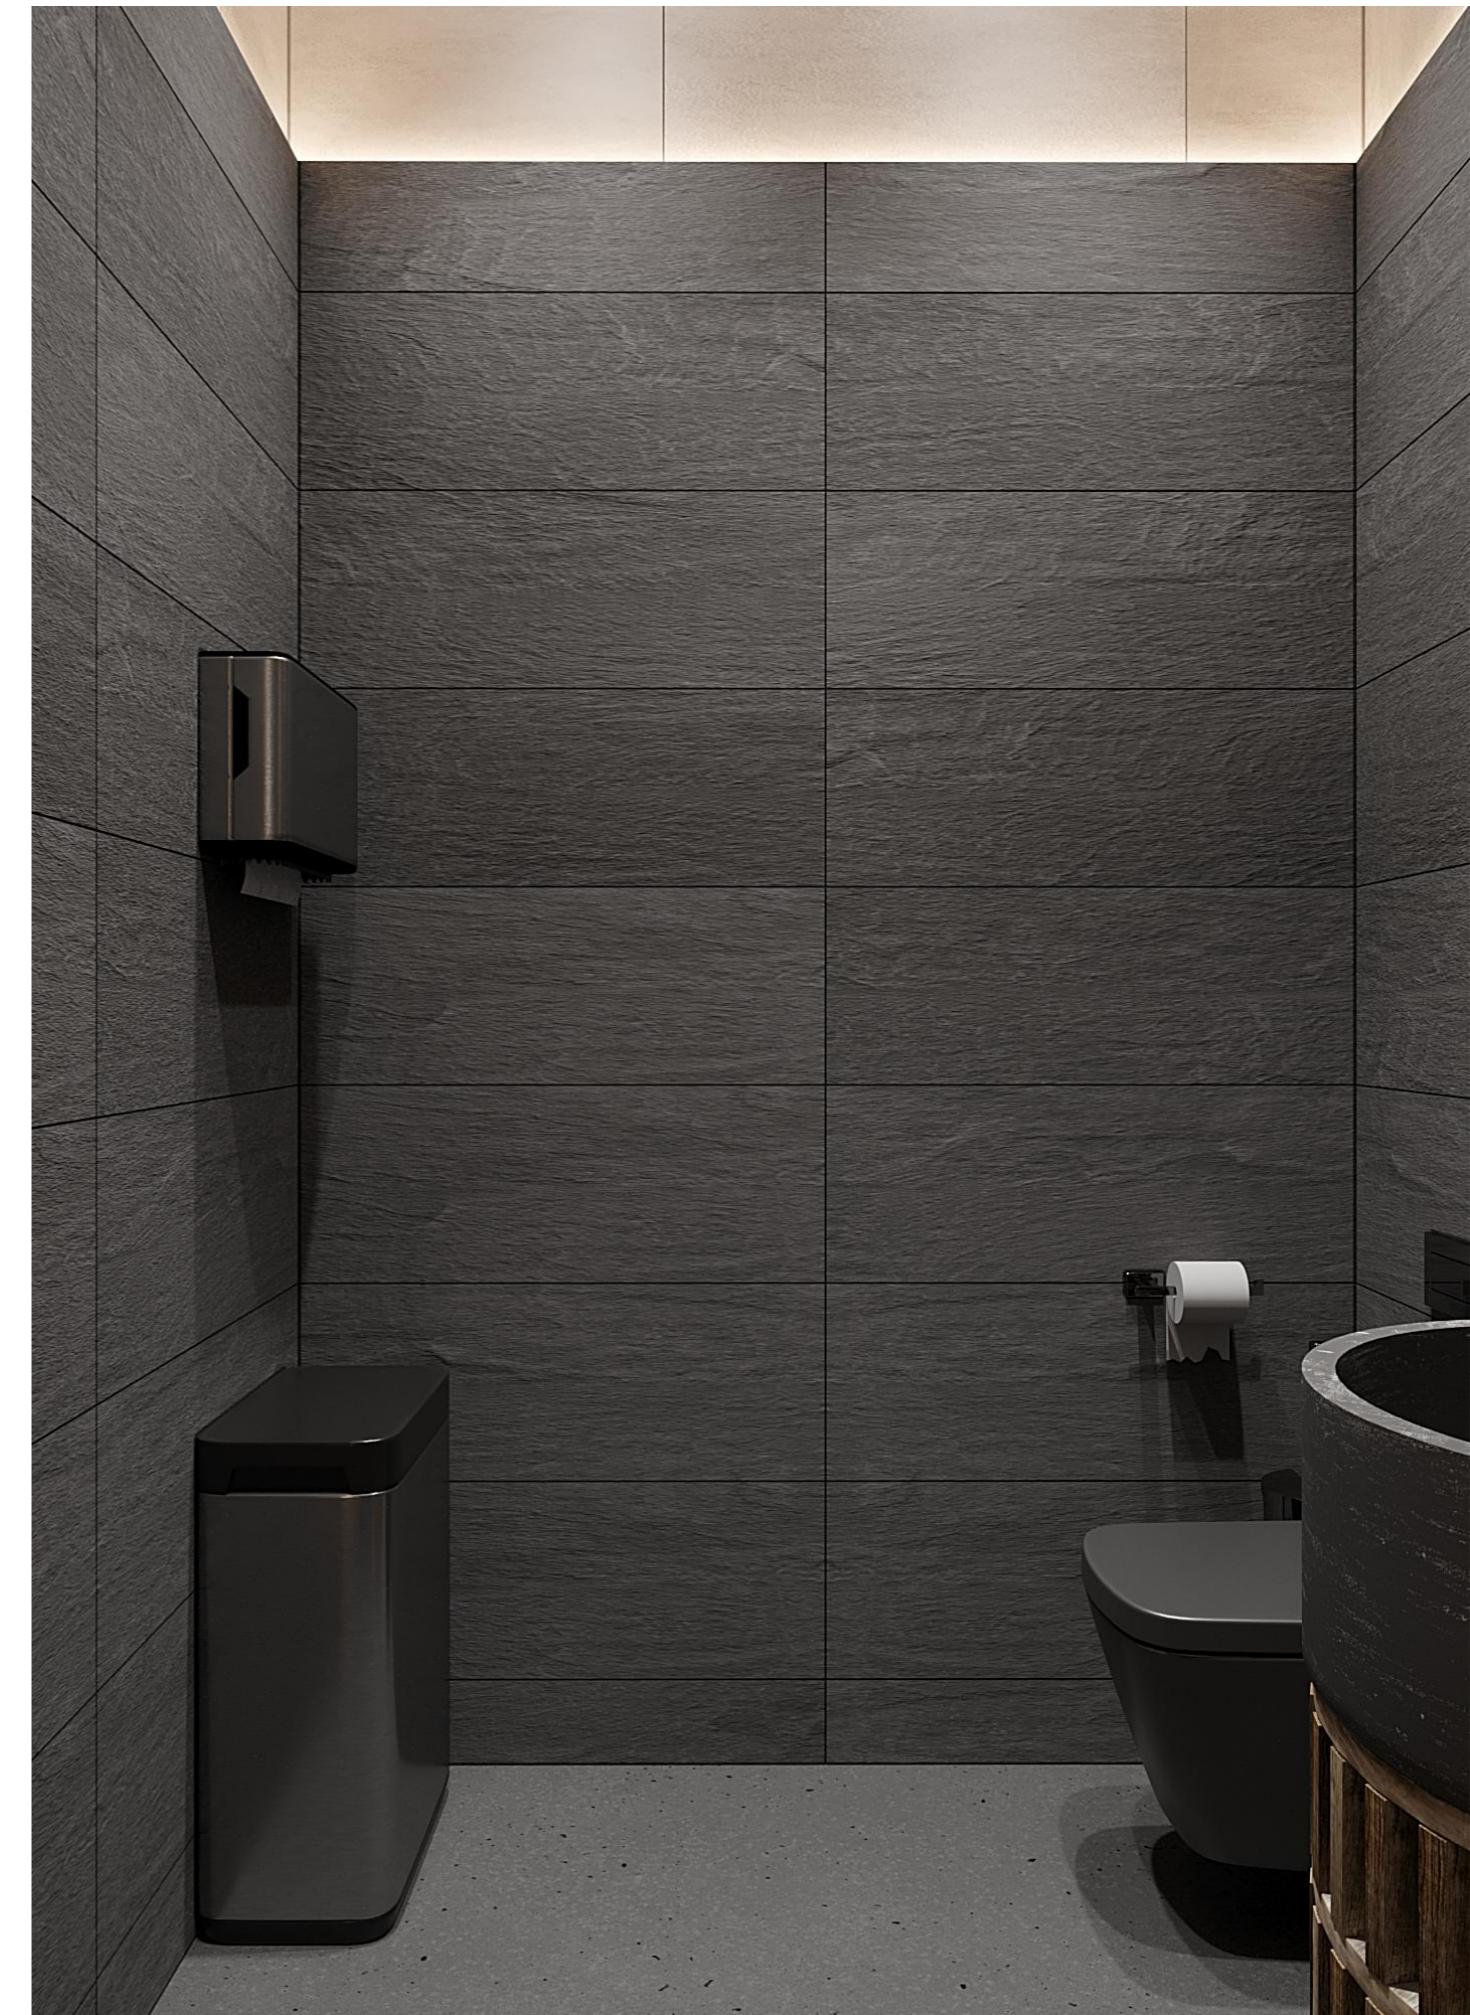

Лист 9
Визуализация. Санузел. Секция 1




Лист 10
Визуализация. Санузел. Секция 1




Лист 11
Визуализация. Тамбур. Секция 1



Лист 12
Визуализация. Тамбур. Секция 1

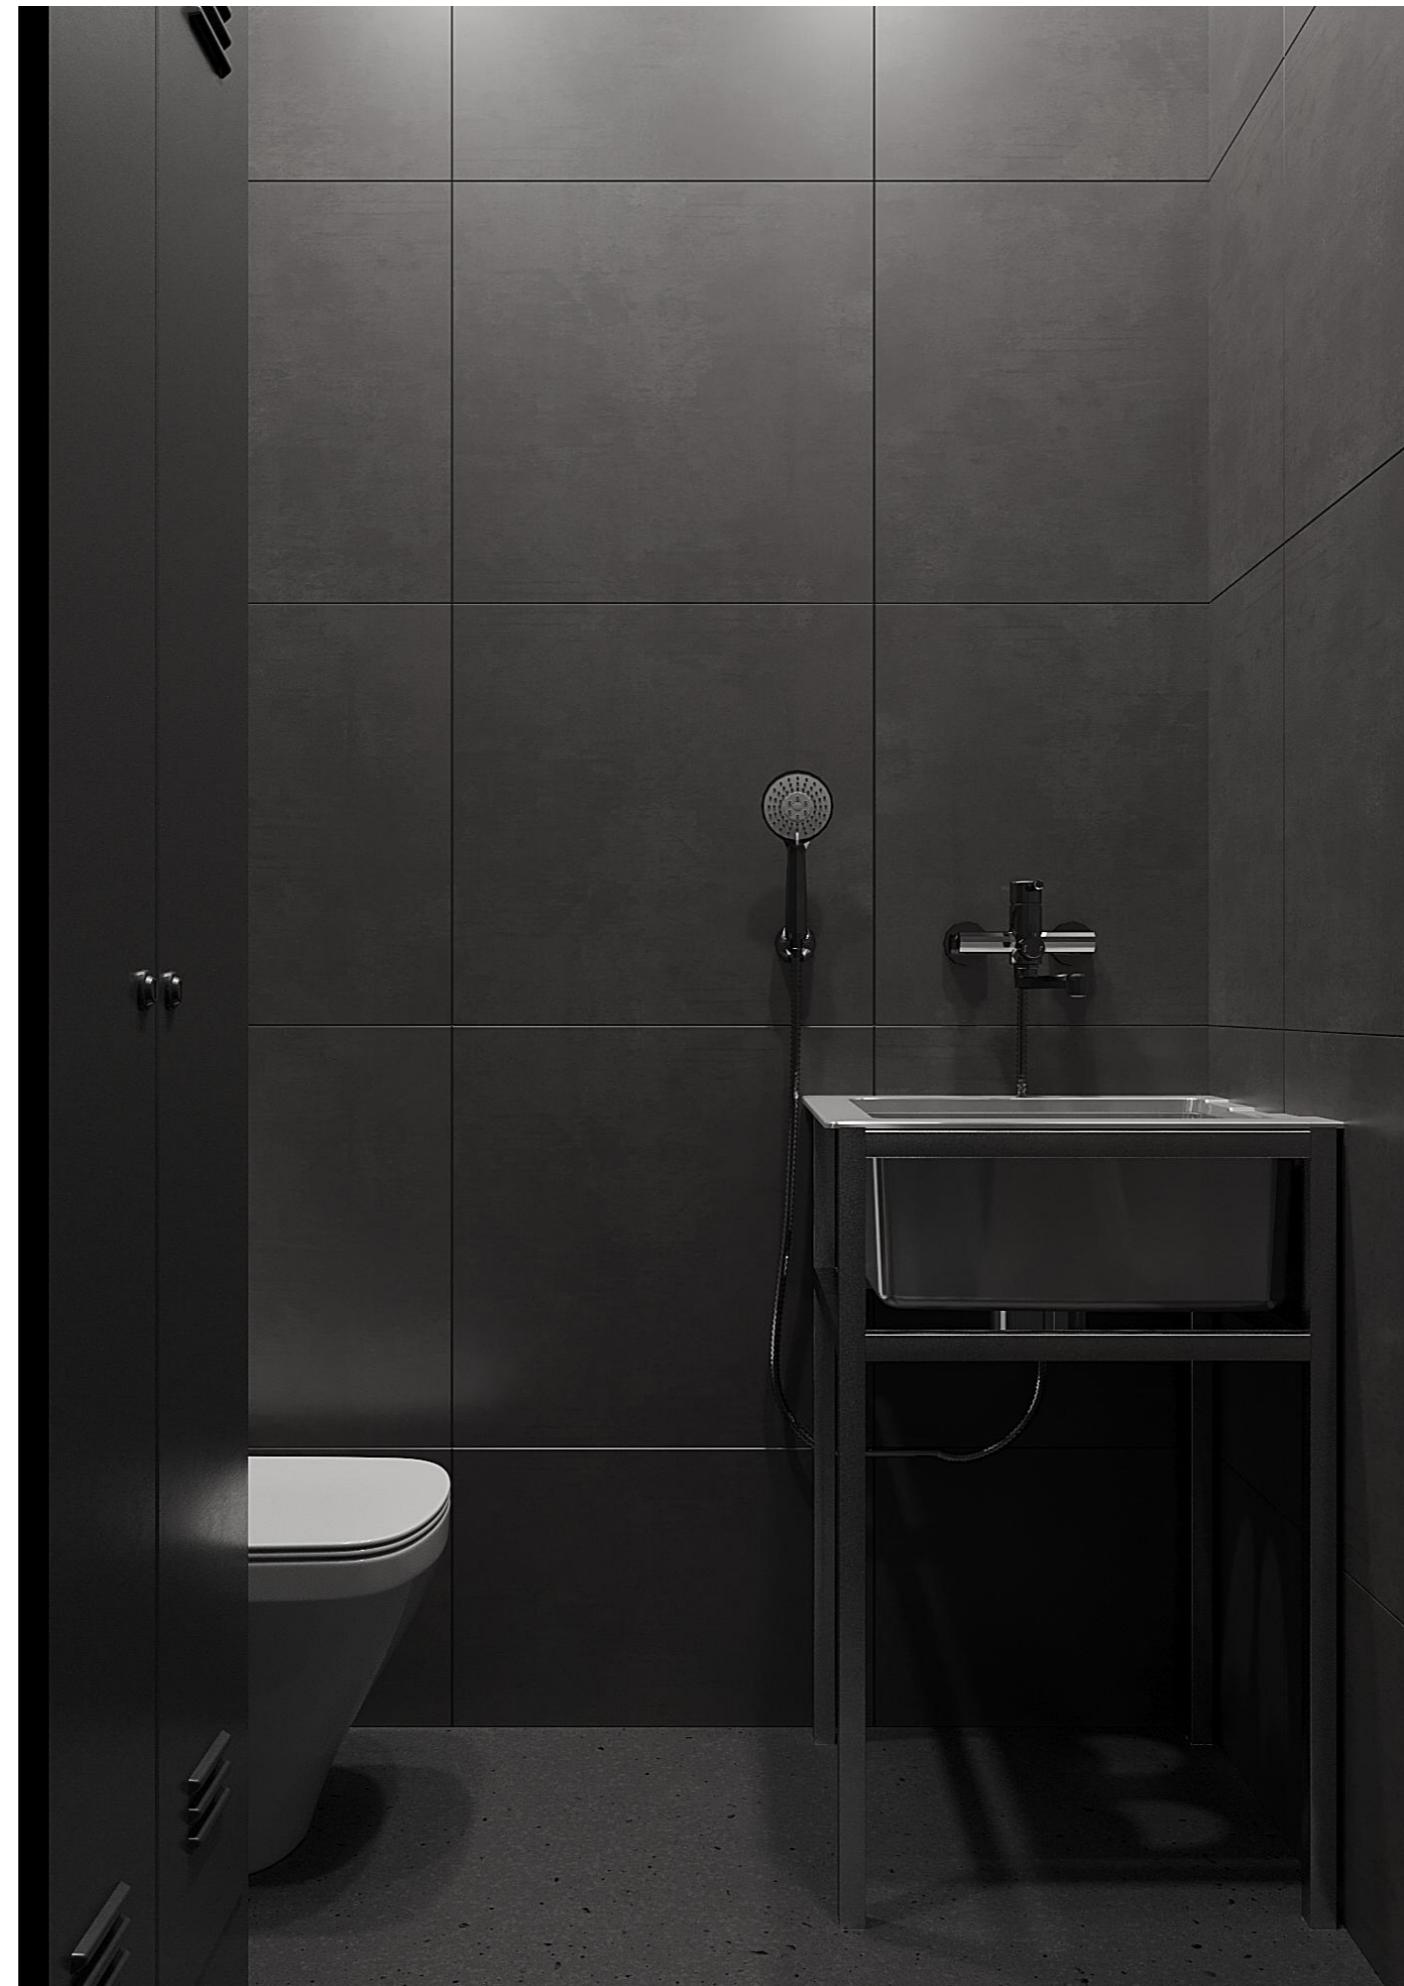

Лист 13
Визуализация. Хоз.блок. Секция 1

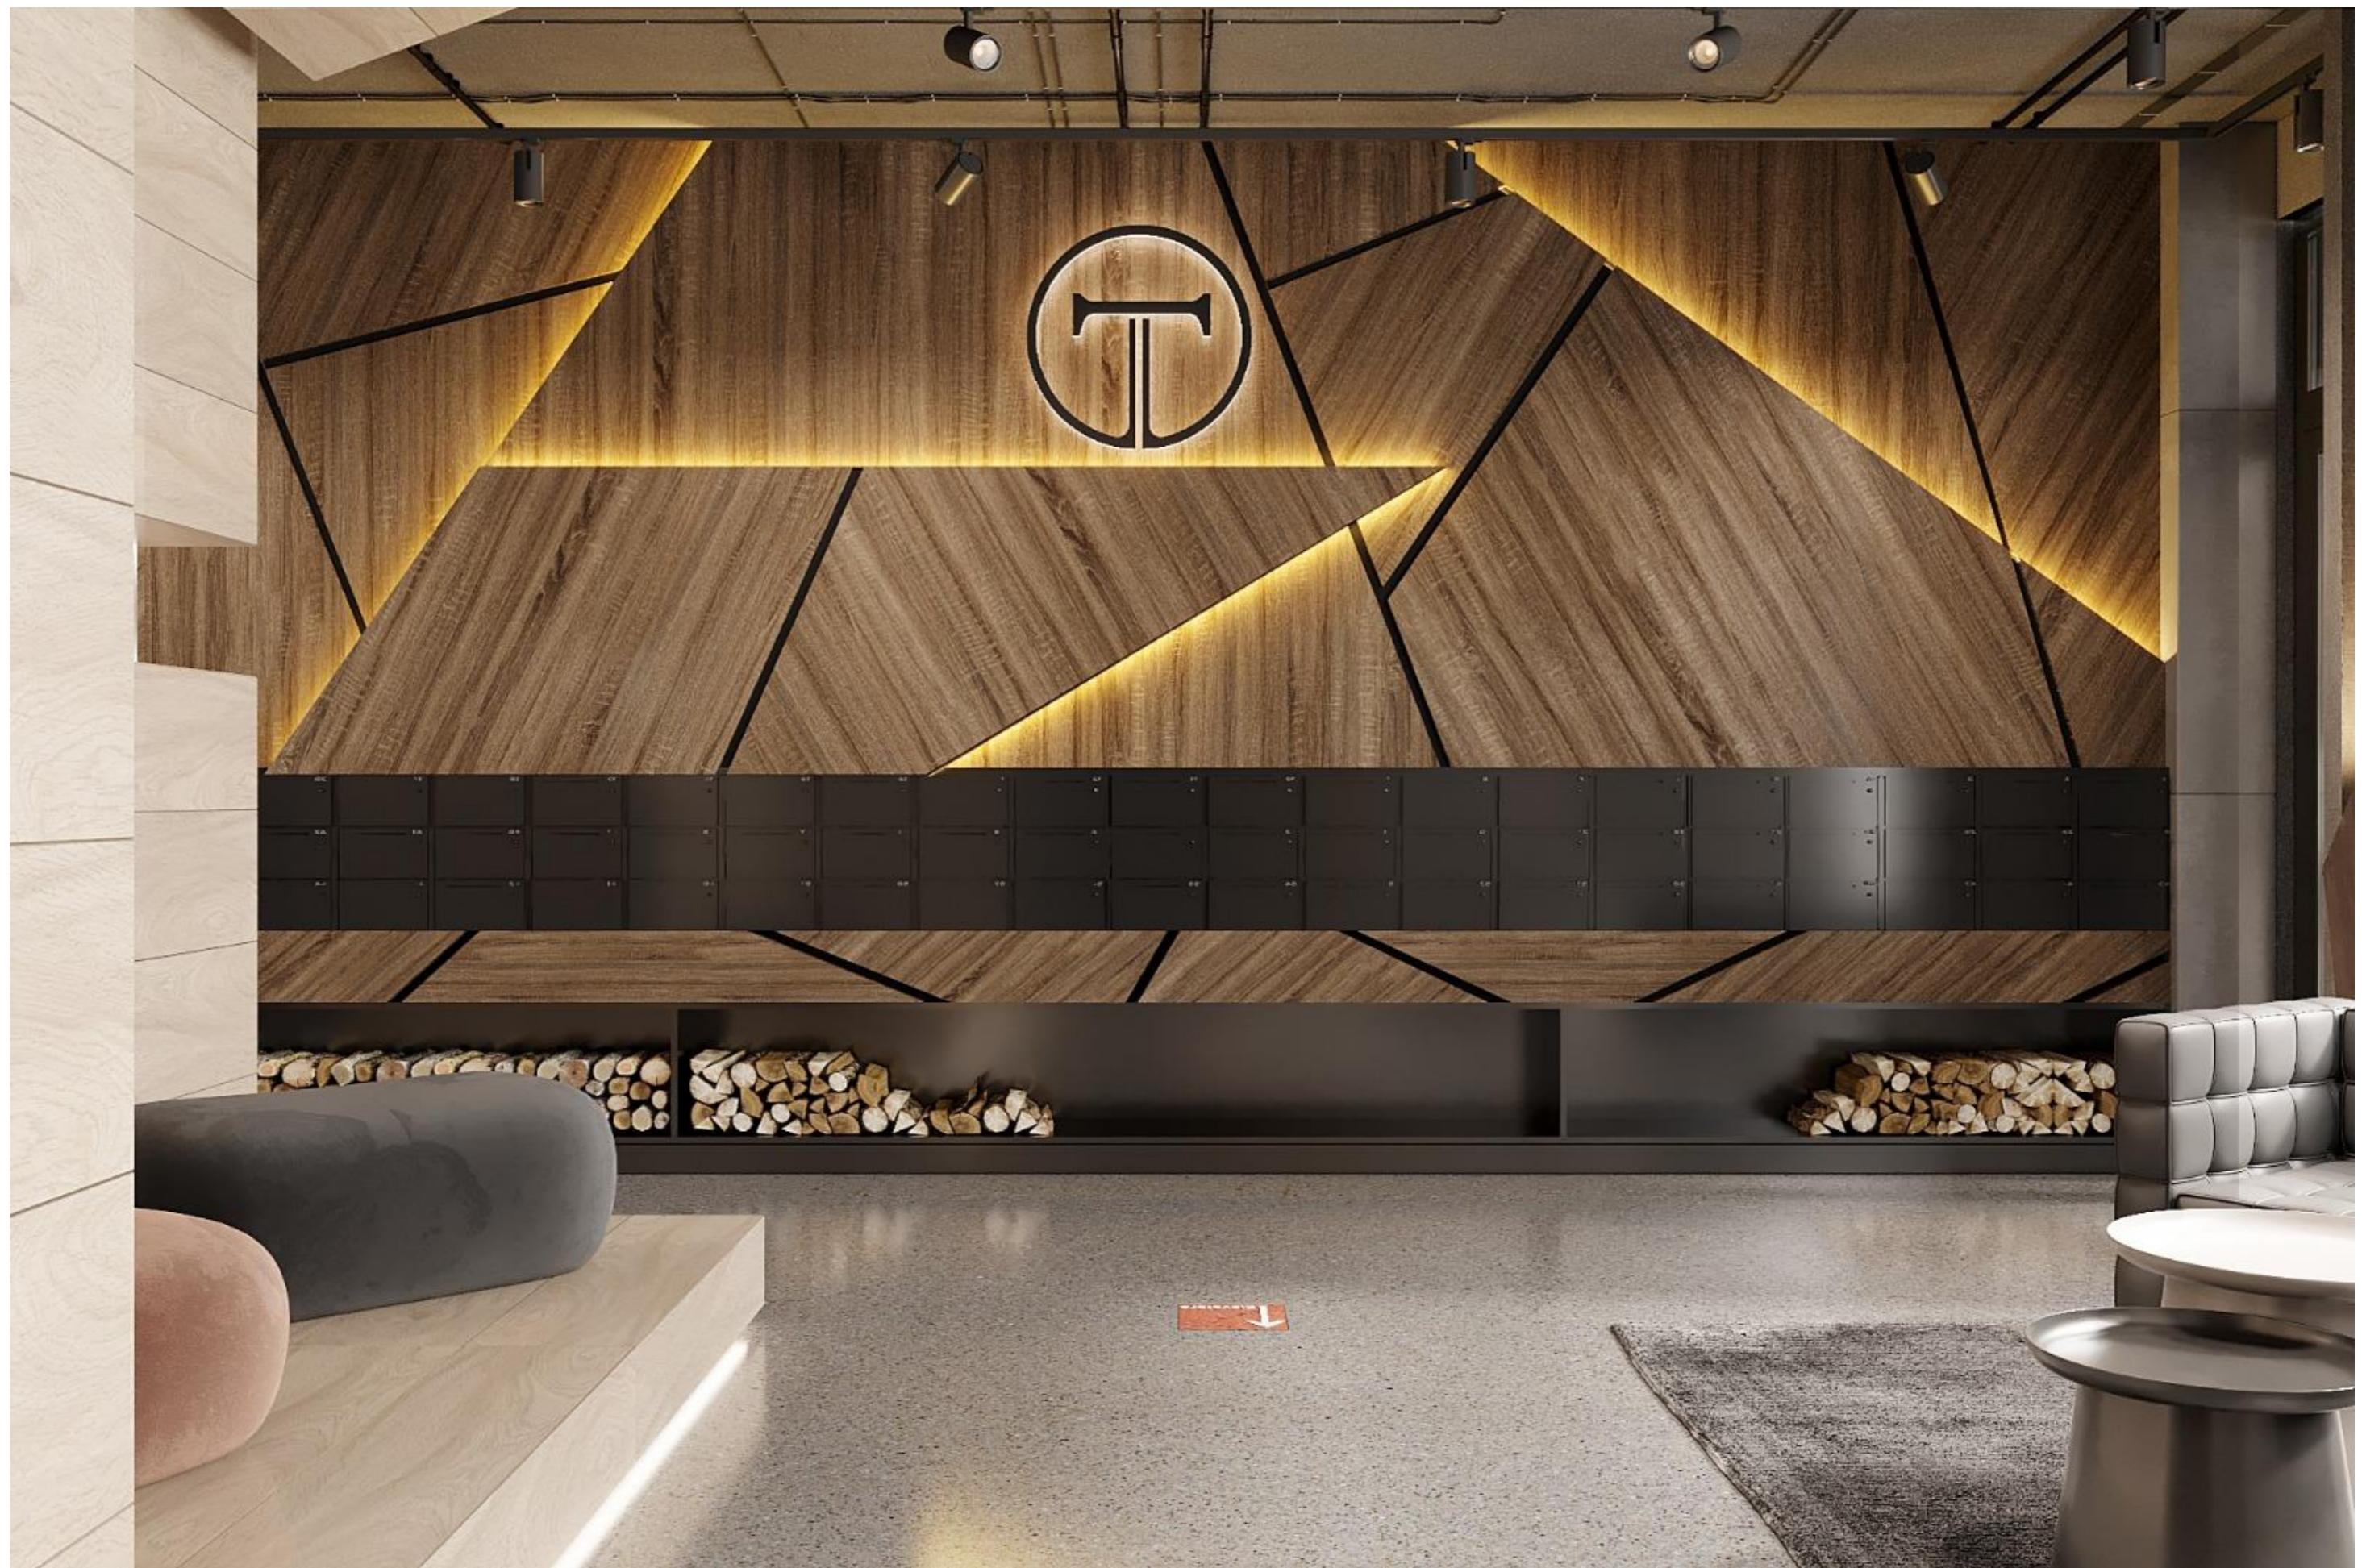

Лист 14
Визуализация. Холл. Секция 2



Лист 15
Визуализация. Холл. Секция 2




Лист 16
Визуализация. Холл. Секция 2





Лист 17
Визуализация. Холл. Секция 2




Лист 18
Визуализация. Холл. Секция 2

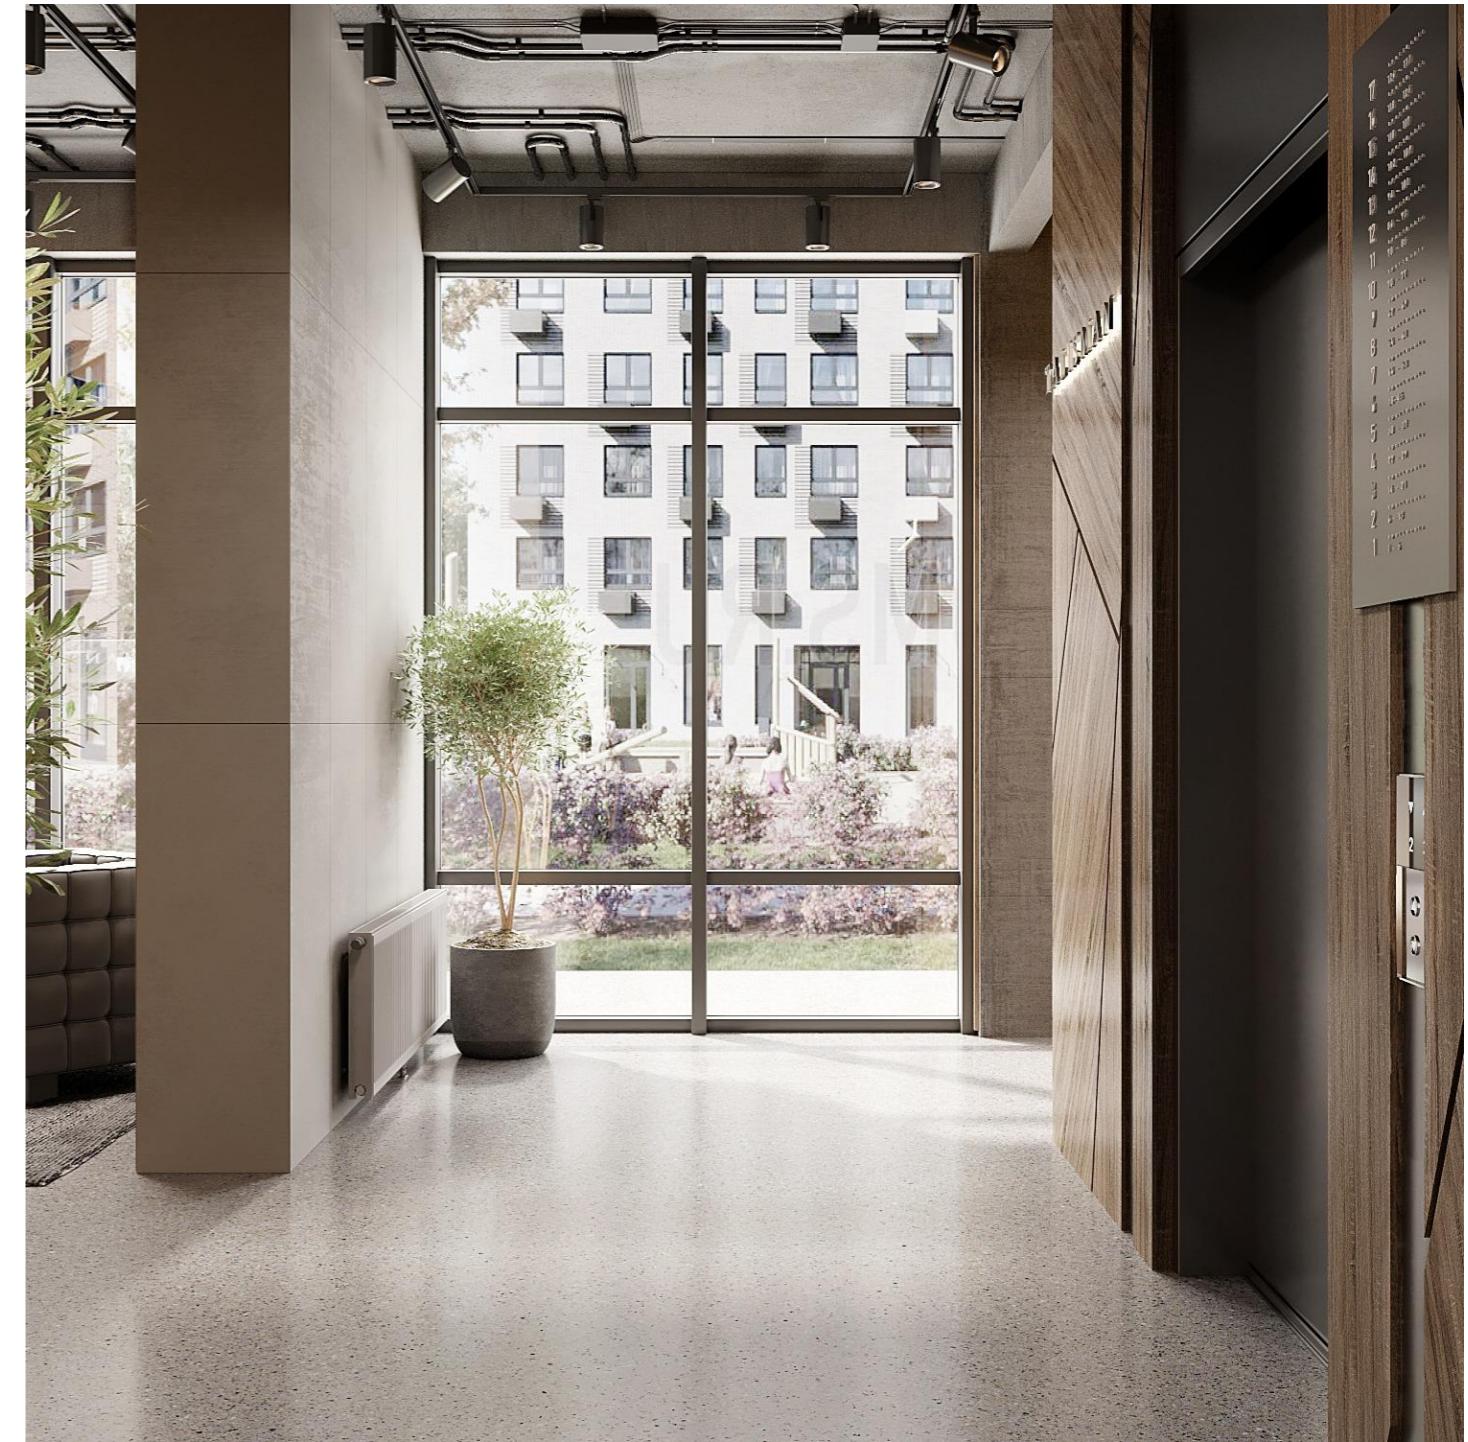

Лист 19
Визуализация. Холл. Секция 2

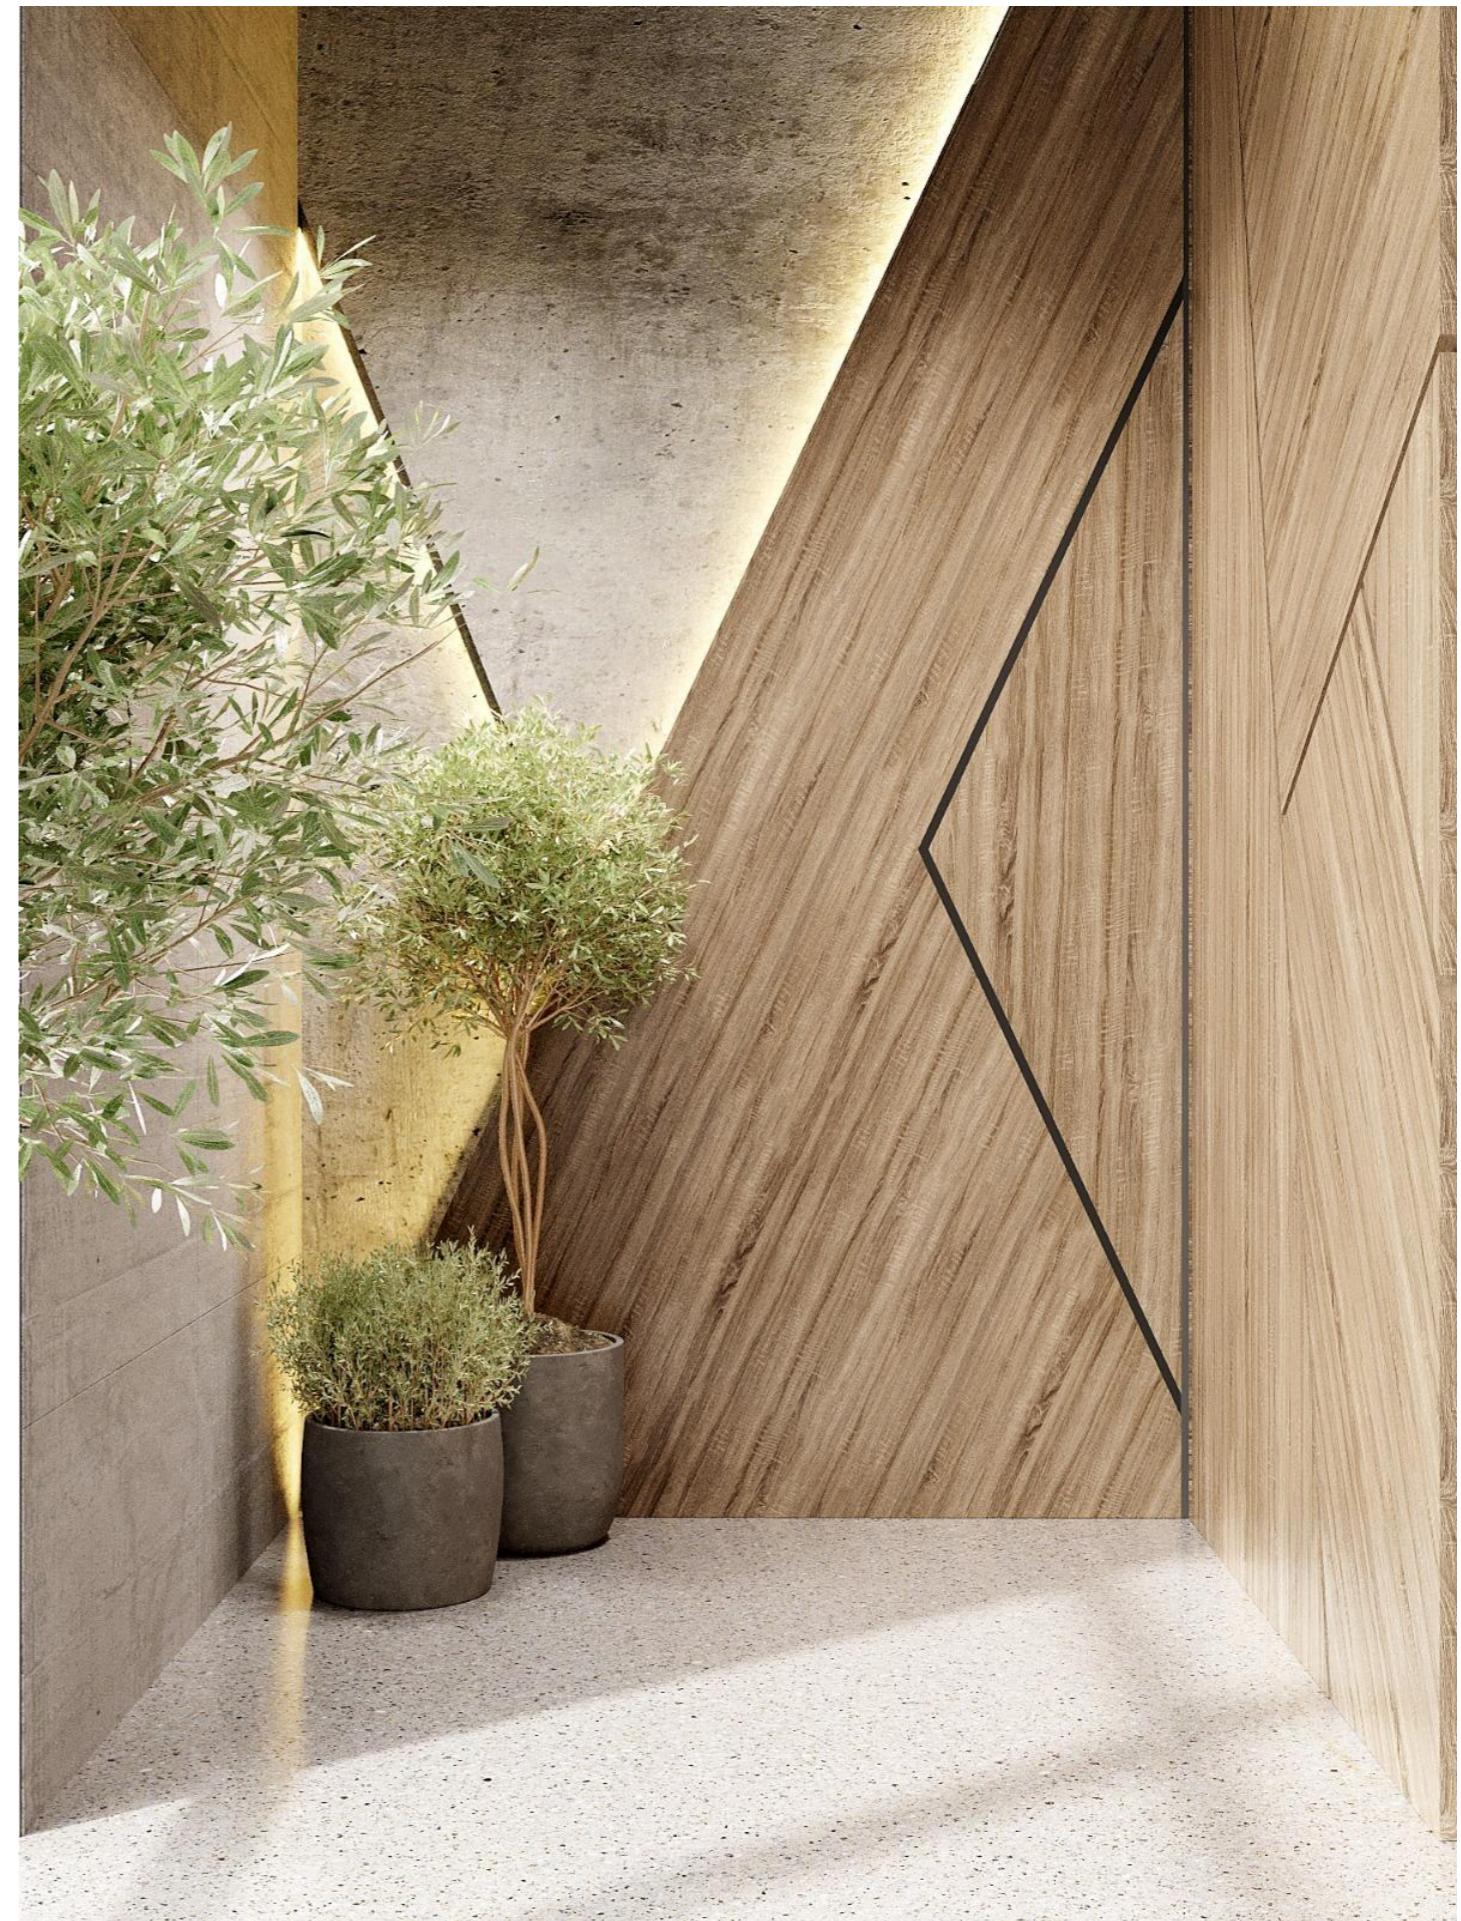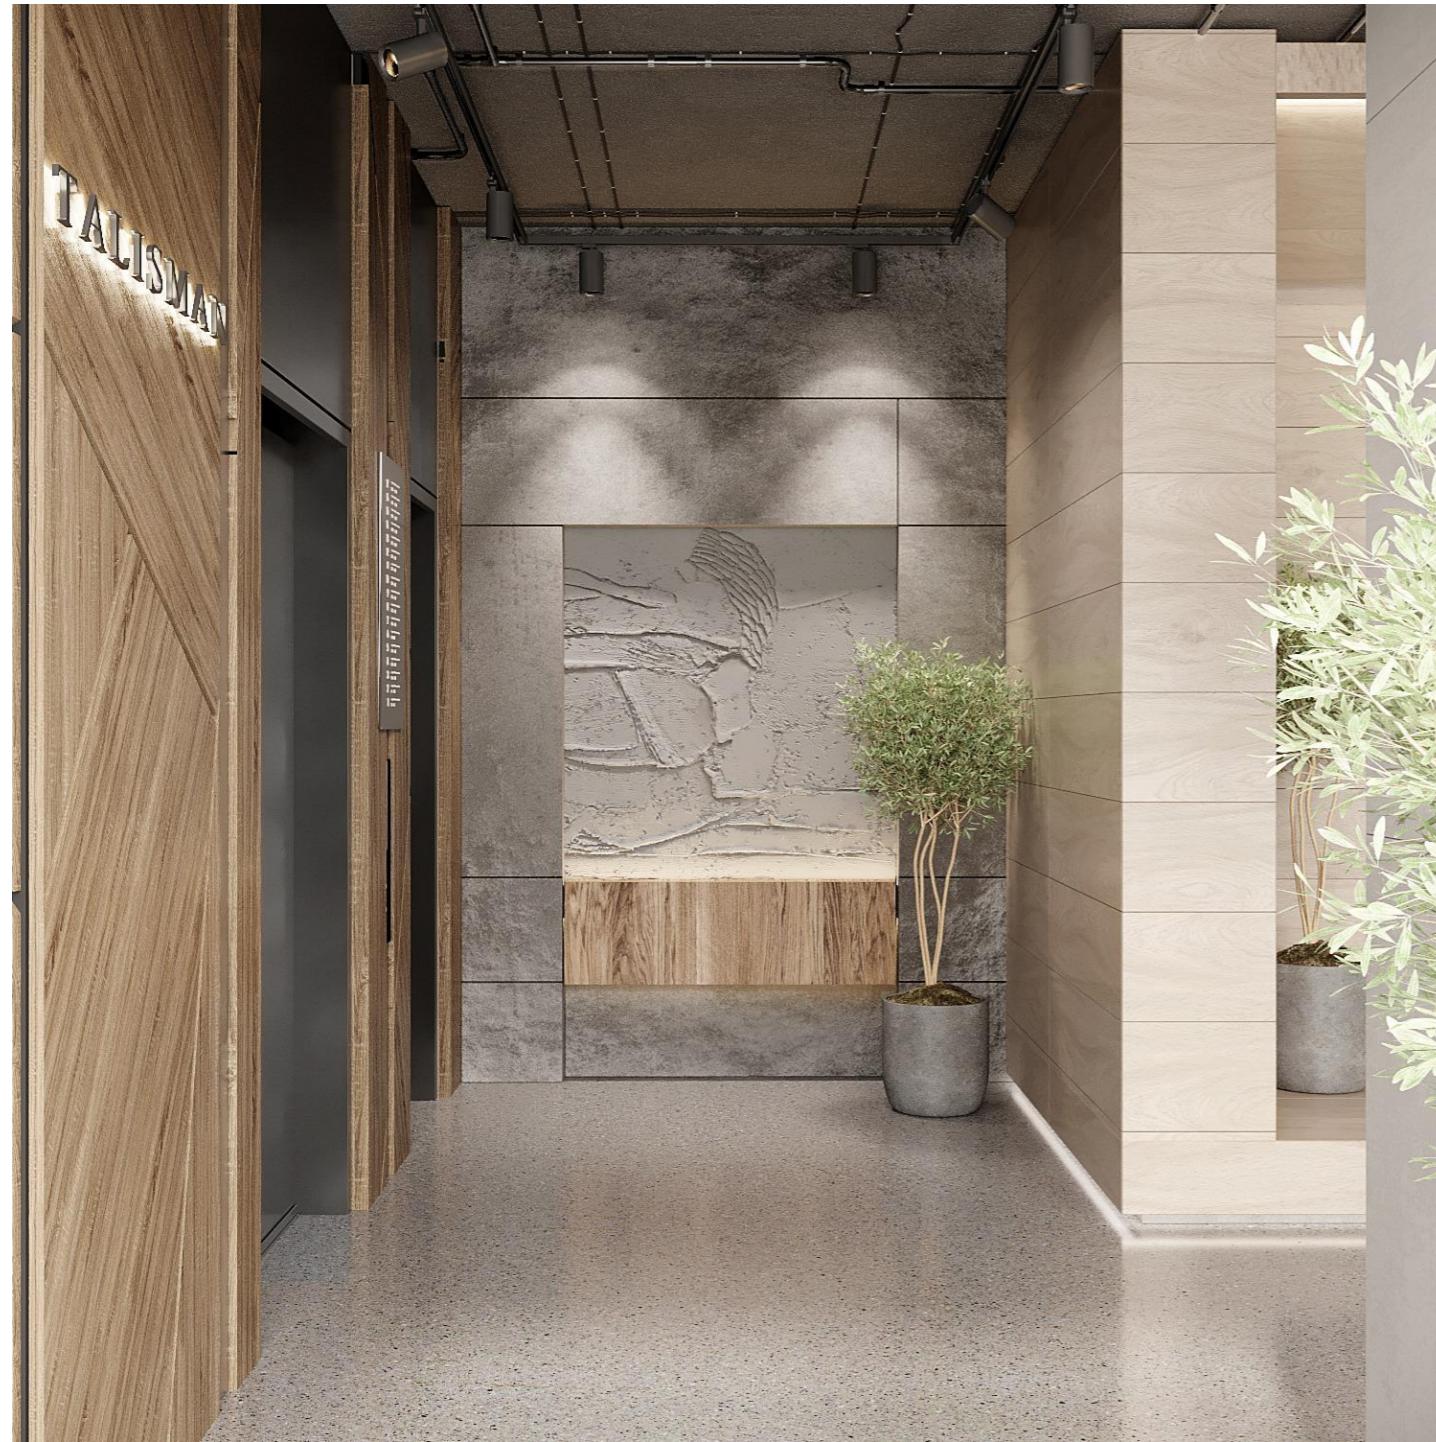

Лист 20
Визуализация. Холл. Секция 2

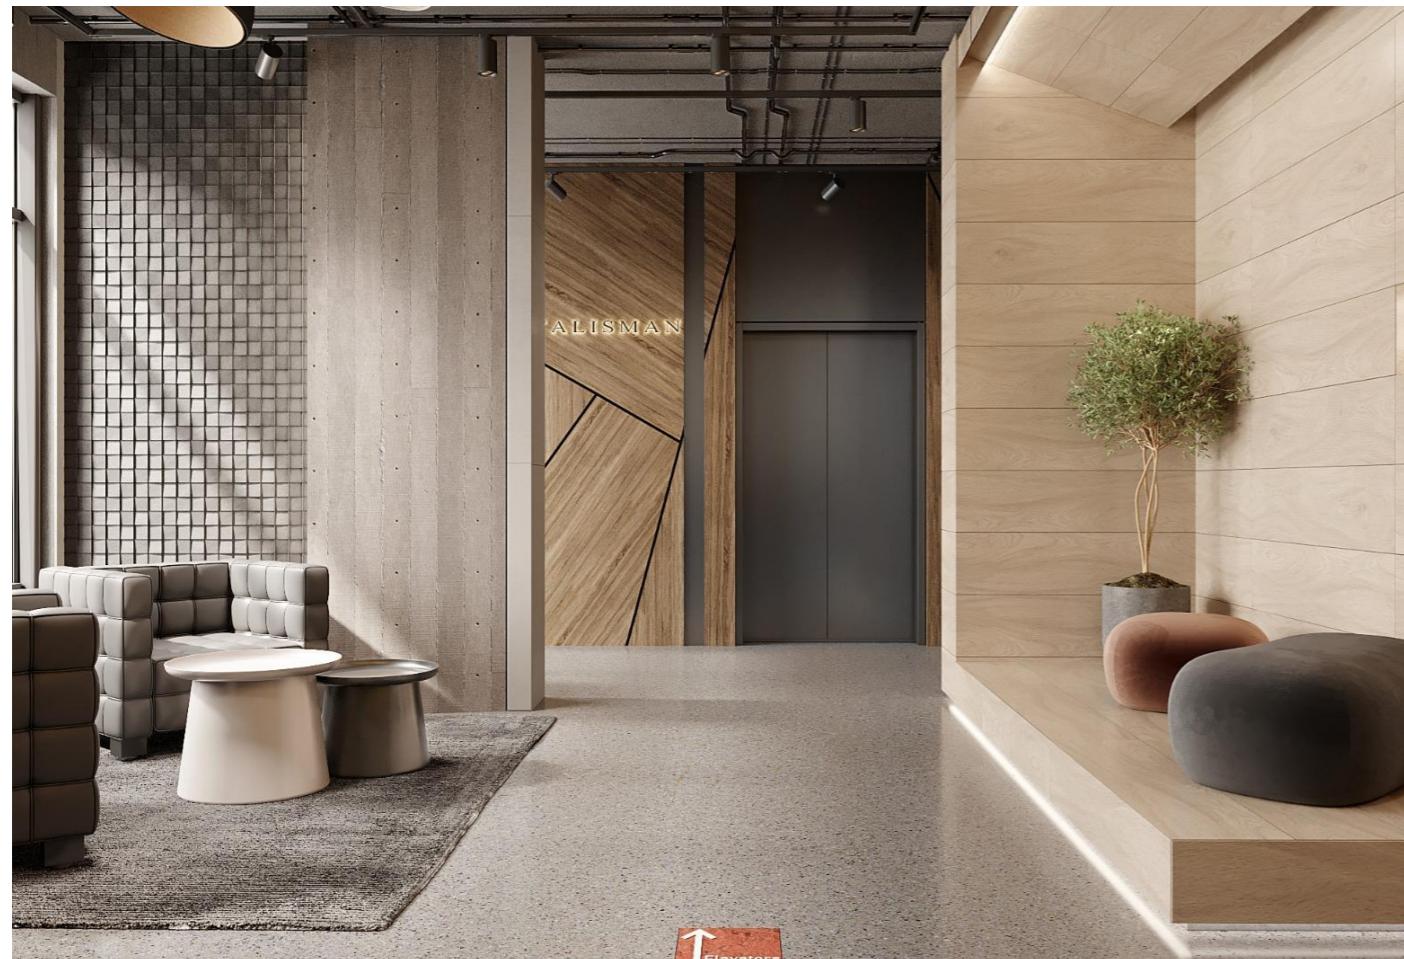

Лист 21
Визуализация. Холл. Секция 2




Лист 22
Визуализация. Санузел. Секция 2




Лист 23
Визуализация. Санузел. Секция 2



Лист 24
Визуализация. Тамбур. Секция 2

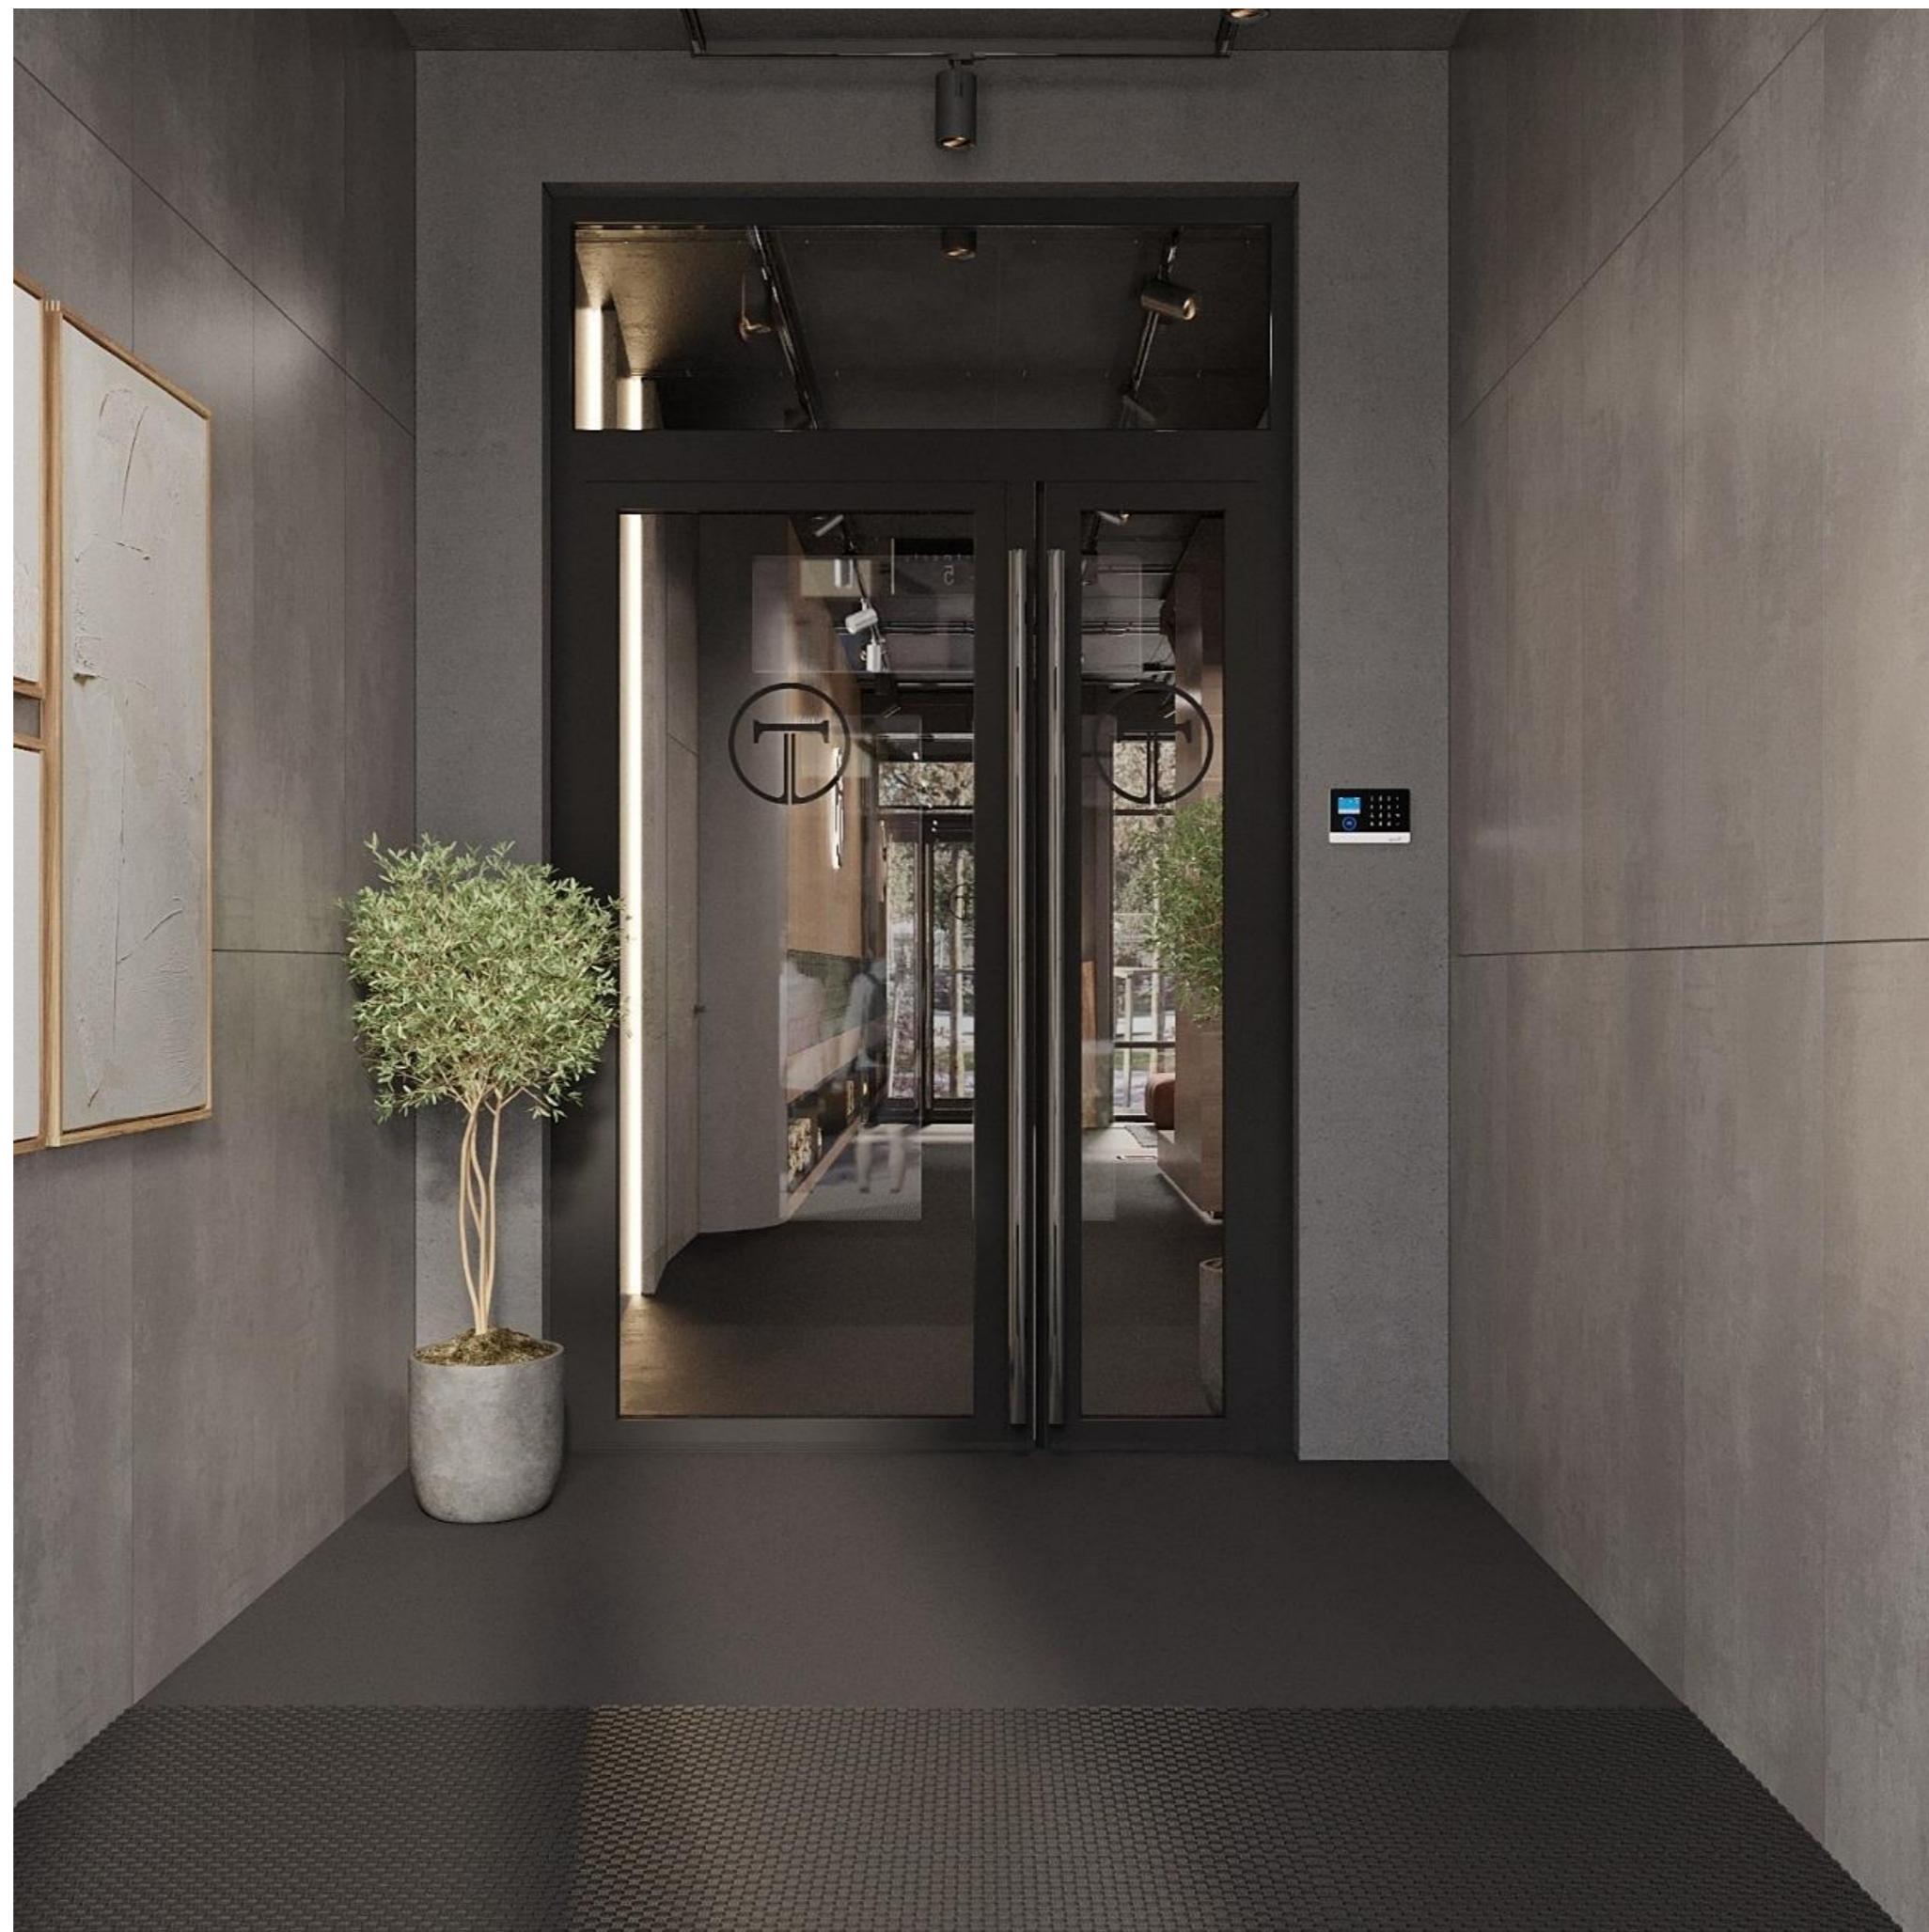

Лист 25
Визуализация. Тамбур. Секция 2

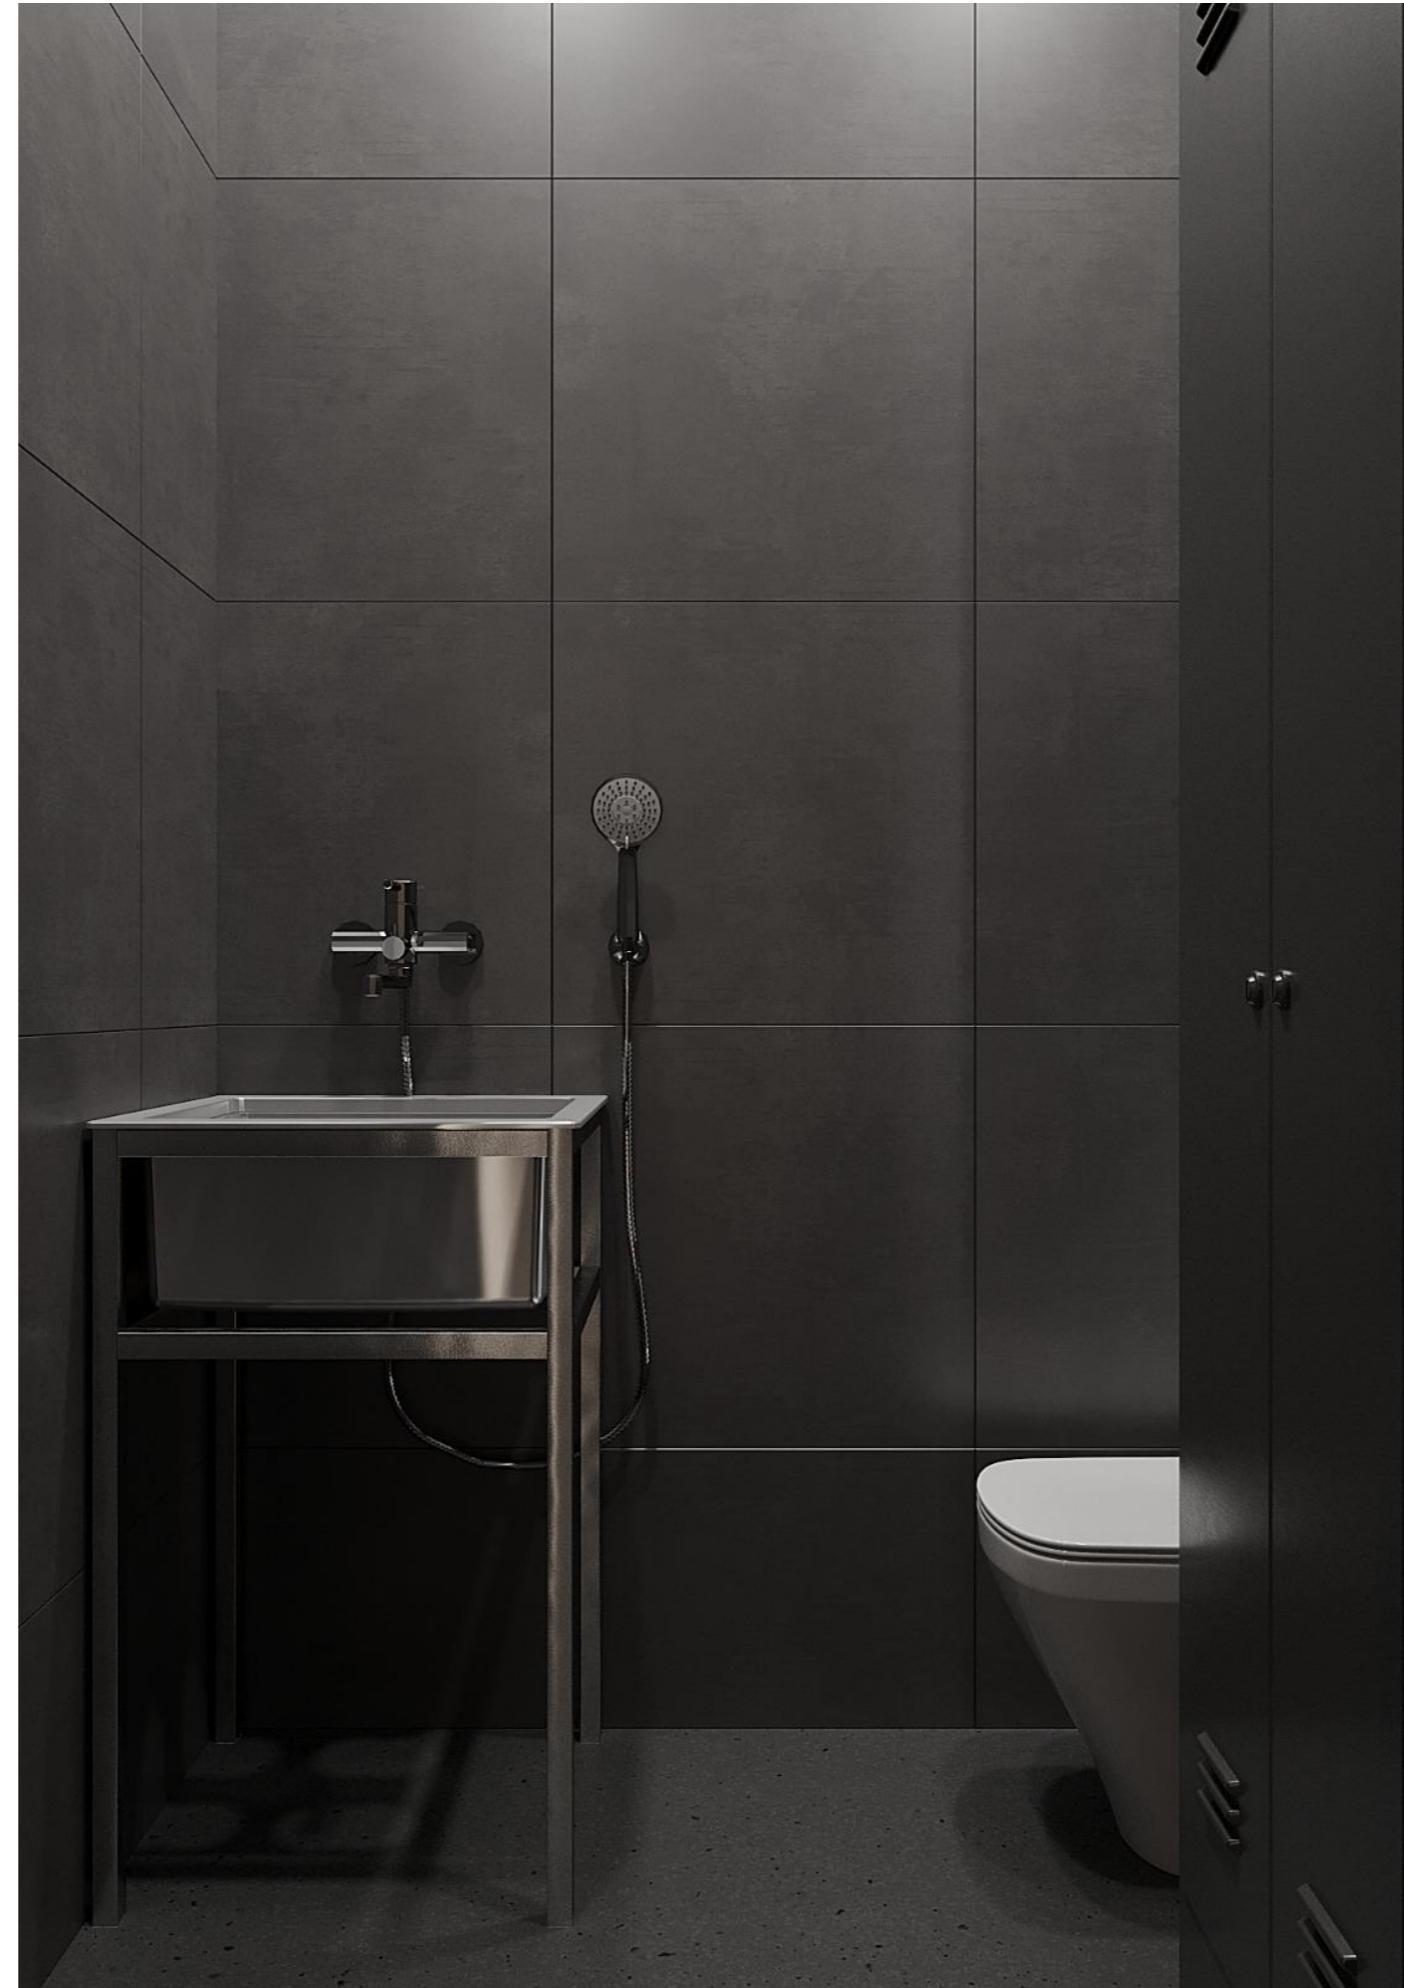

Лист 26
Визуализация. Хоз.блок. Секция 2

Лист	Наименование
	Титульный лист
1	Визуализация. Холл. Секция 1
2	Визуализация. Холл. Секция 1
3	Визуализация. Холл. Секция 1
4	Визуализация. Холл. Секция 1
5	Визуализация. Холл. Секция 1
6	Визуализация. Холл. Секция 1
7	Визуализация. Холл. Секция 1
8	Визуализация. Холл. Секция 1
9	Визуализация. Санузел. Секция 1
10	Визуализация. Санузел. Секция 1
11	Визуализация. Тамбур. Секция 1
12	Визуализация. Тамбур. Секция 1
13	Визуализация. Хоз.блок. Секция 1
14	Визуализация. Холл. Секция 2
15	Визуализация. Холл. Секция 2
16	Визуализация. Холл. Секция 2
17	Визуализация. Холл. Секция 2
18	Визуализация. Холл. Секция 2
19	Визуализация. Холл. Секция 2
20	Визуализация. Холл. Секция 2
21	Визуализация. Холл. Секция 2
22	Визуализация. Санузел. Секция 2
23	Визуализация. Санузел. Секция 2
24	Визуализация. Тамбур. Секция 2
25	Визуализация. Тамбур. Секция 2
26	Визуализация. Хоз.блок. Секция 2
27	Ведомость рабочих чертежей
28	Обмерный план. Экспликация помещений. Холл 1
29	Обмерный план. Экспликация помещений. Холл 2
30	План монтажных и демонтажных работ. Холл 1
31	План монтажных и демонтажных работ. Холл 2

Лист	Наименование
32	Общие указания по выполнению ремонтно-строительных работ
33	Обмерный план после перепланировки. Холл 1
34	Обмерный план после перепланировки. Холл 2
35	План расположения мебели и оборудования. Холл 1
36	План расположения мебели и оборудования. Холл 2
37	План заполнения дверных проемов. Холл 1
38	План заполнения дверных проемов. Холл 2
39	План размещения сантехнического оборудования. Холл 1
40	План размещения сантехнического оборудования. Холл 2
41	План пола с указанием типа напольного покрытия. Холл 1
42	План пола с указанием типа напольного покрытия. Холл 2
43	План потолков с указанием типов используемых материалов. Холл 1
44	План потолков с указанием типов используемых материалов. Холл 2
45	План размещения светильников. Холл 1
46	План размещения светильников. Холл 2
47	План привязки светильников. Холл 1
48	План привязки светильников. Холл 2
49	План размещения розеток и выключателей. Холл 1
50	План размещения розеток и выключателей. Холл 2
51	План отделки стен. Холл 1
52	План отделки стен. Холл 2
53	Карта разверток стен. Холл 1
54	Карта разверток стен. Холл 2
55	Развертка стен 1 секция. Тамбур 1
56	Развертка стен 1 секция. Холл
57	Развертка стен 1 секция. Холл
58	Развертка стен 1 секция. Холл
59	Развертка стен 1 секция. Холл
60	Развертка стен 1 секция. Холл
61	Развертка стен 1 секция. Тамбур 2
62	Развертка стен 1 секция. Санузел, Хоз.блок
63	Развертка стен 2 секция. Тамбур 1

Лист	Наименование
64	Развертка стен 2 секция. Холл
65	Развертка стен 2 секция. Холл
66	Развертка стен 2 секция. Холл
67	Развертка стен 2 секция. Холл
68	Развертка стен 2 секция. Холл
69	Развертка стен 2 секция. Тамбур 2
70	Развертка стен 2 секция. Санузел, Хоз.блок
71	Заключительный лист


ОБЩИЕ УКАЗАНИЯ:

- Данный комплект рабочей документации является предварительным руководством к реализации декорирования помещения с указанием общих гарнитурных видимых размеров элементов.
- Данный проект не является ни инженерным, ни конструктивным.
- Данный проект разработан на основе планов и фотофиксации помещения, предоставленных заказчиком.
- В данном проекте не учтена фактическая кривизна стен, вызванная конструктивными особенностями при строительстве и эксплуатации помещения и не учтены уклоны полов, потолков, стен и других конструктивных элементов. Обследования конструкций стен, пола, потолка и конструктивных элементов не проводились.
- Размеры, указанные в проекте необходимо уточнять по месту.
- Данный проект является эскизным заданием для смежных организаций при разработке технических проектов вентиляции, сантехники и пр.
- В рабочей документации все размеры даны в "мм" от ЧУП (уровня чистого пола), если не указано иное.
- Данный проект рабочей документации разработан в соответствии с утвержденным заказчиком эскизом и включает в себя чертежи для выполнения основных отделочных работ.
- Привязки электрооборудования (светильники, розетки, выключатели и т.д.) даны до центральной оси прибора или группы приборов.
- В процессе отделочных работ все несоответствия размеров и отметок необходимо согласовать с дизайнером (автором) проекта.
- Все строительно-монтажные работы необходимо производить с соблюдением действующих норм и правил по технике безопасности.

		ЖК Талисман	
Дизайнер	Капачинских А.А.	Дизайн проект	Лист
Заказчик	Ехлаков А.А.		Листов

27



Ведомость рабочих чертежей

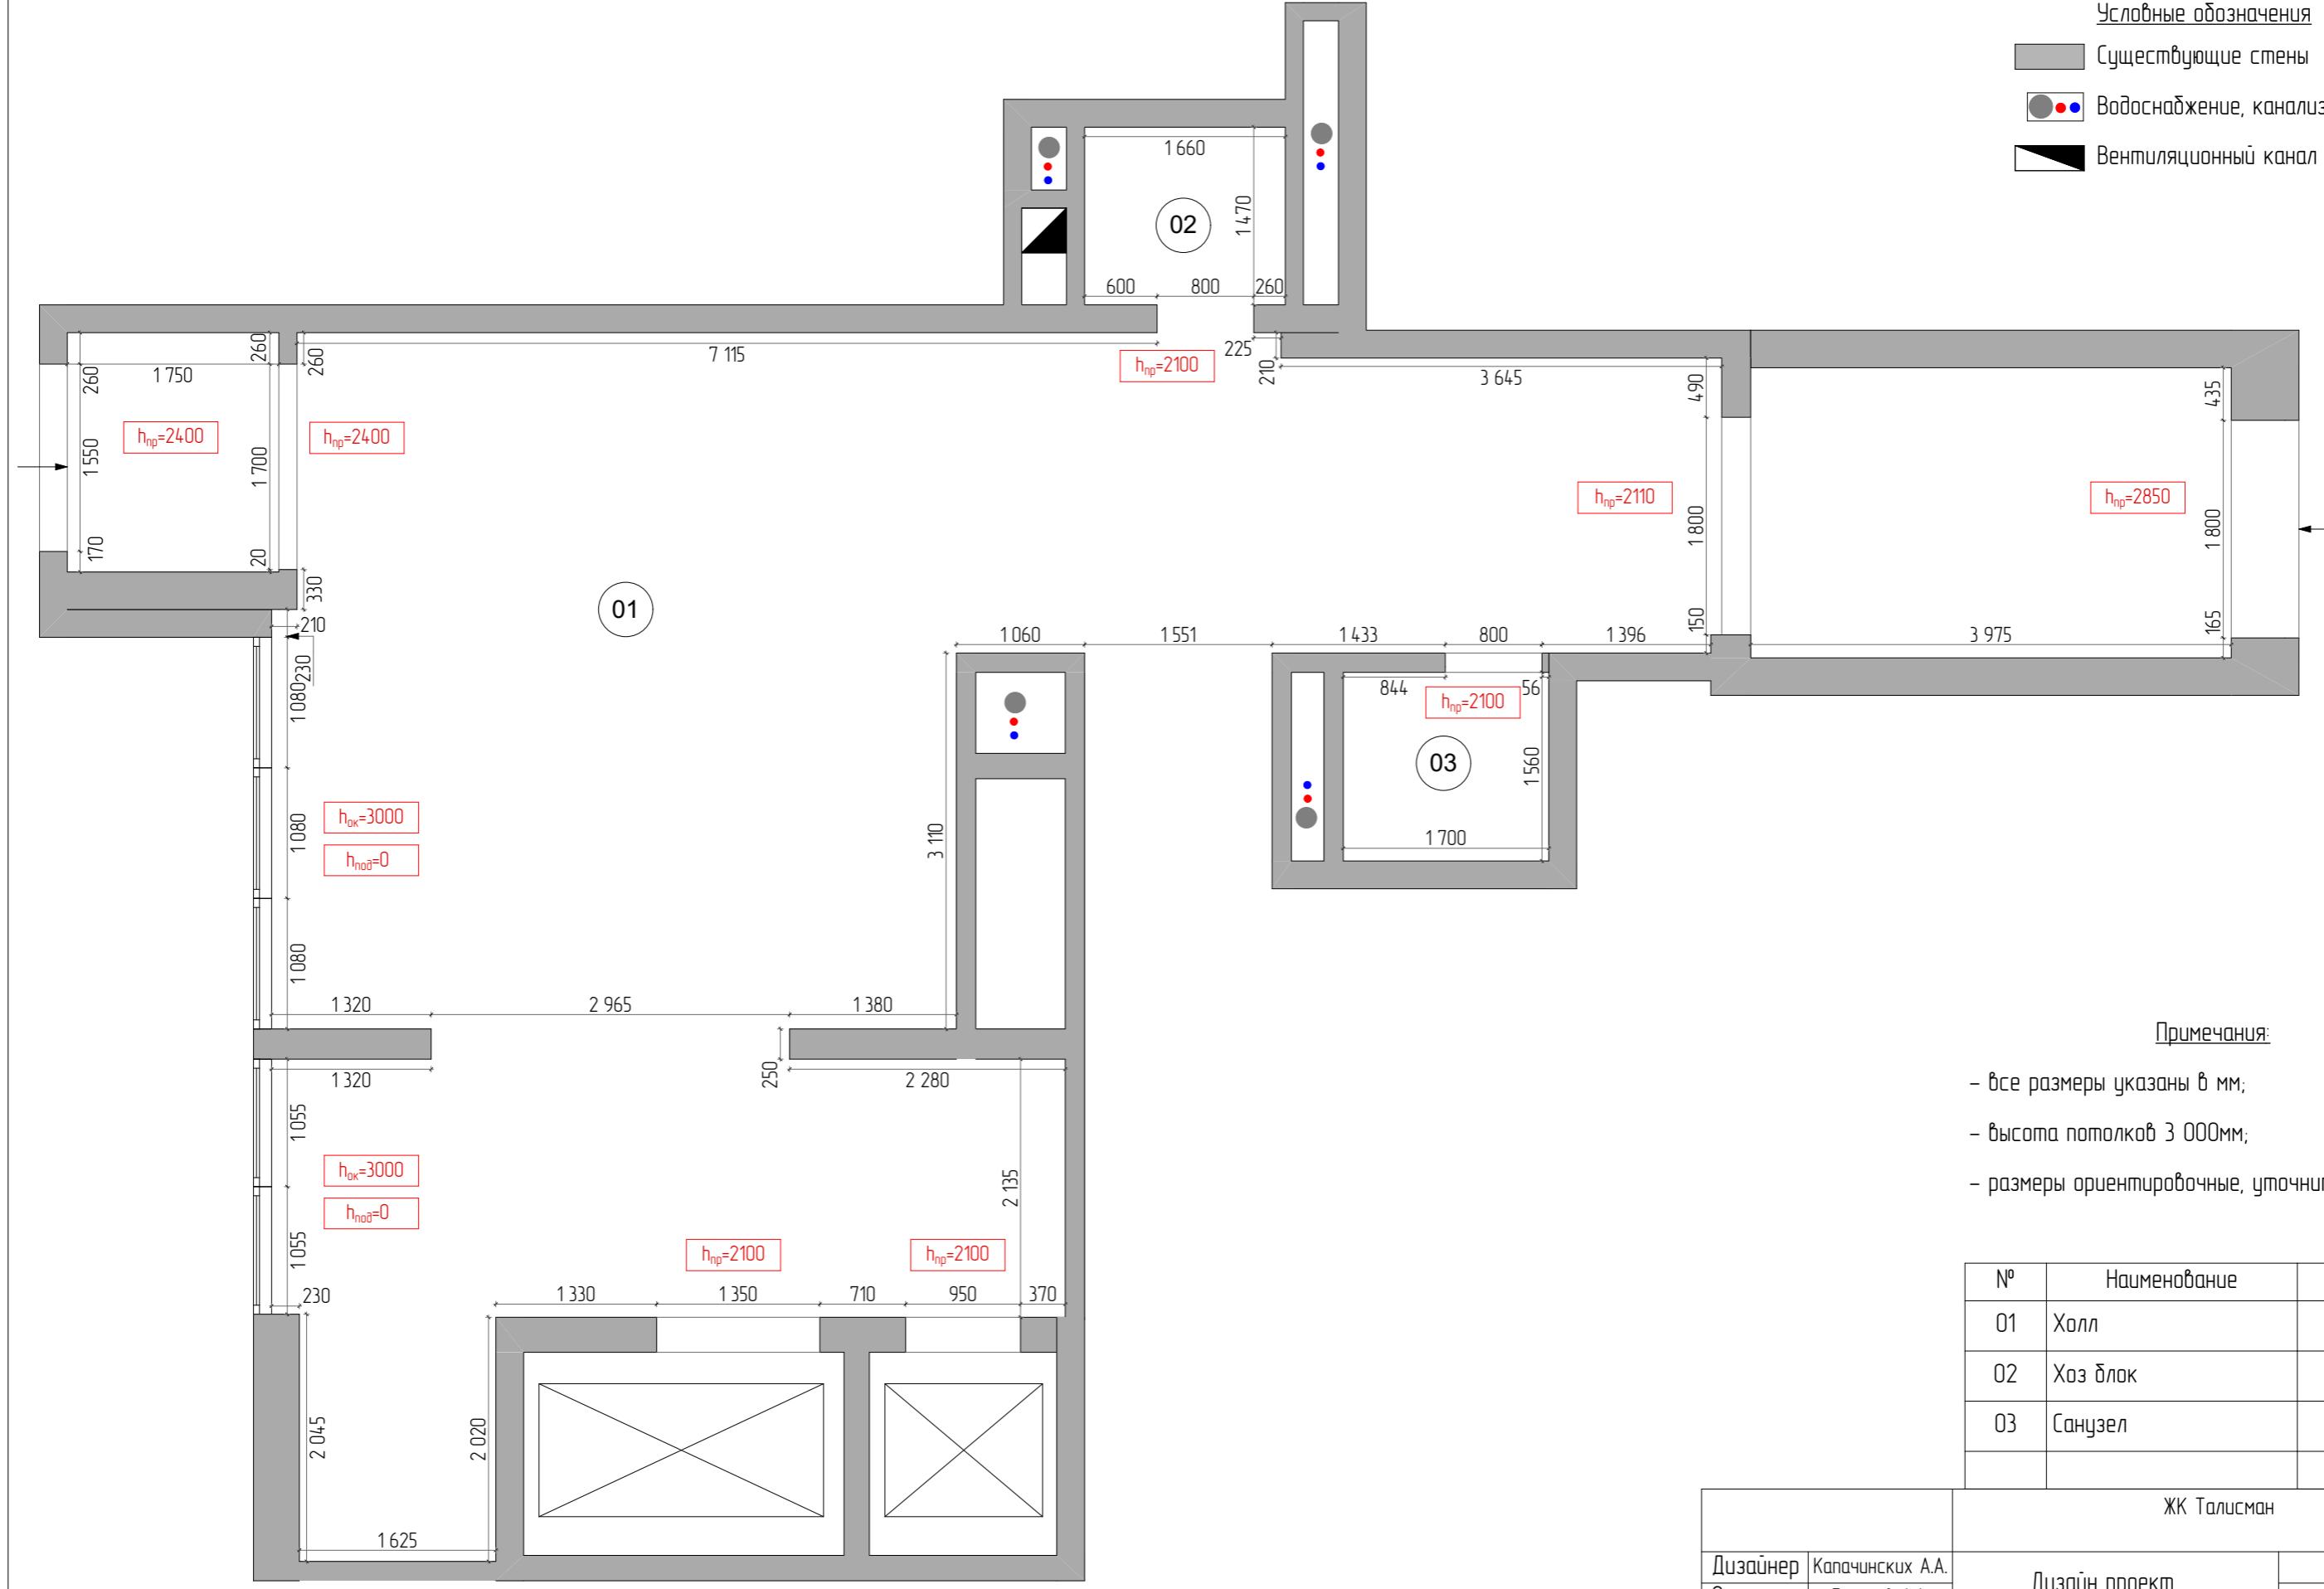

№	Наименование	Площадь
01	Холл	88,96
02	Хоз блок	2,62
03	Санузел	2,78
		94,36 м ²

ЖК Талуғасын

					ЖК Талисман	
Дизайнер	Капачинских А.А.		Дизайн проект		Лист	Листов
Заказчик	Ехлаков А.А.				28	
		Обмерный план. Экспликация помещений. Холл 1				

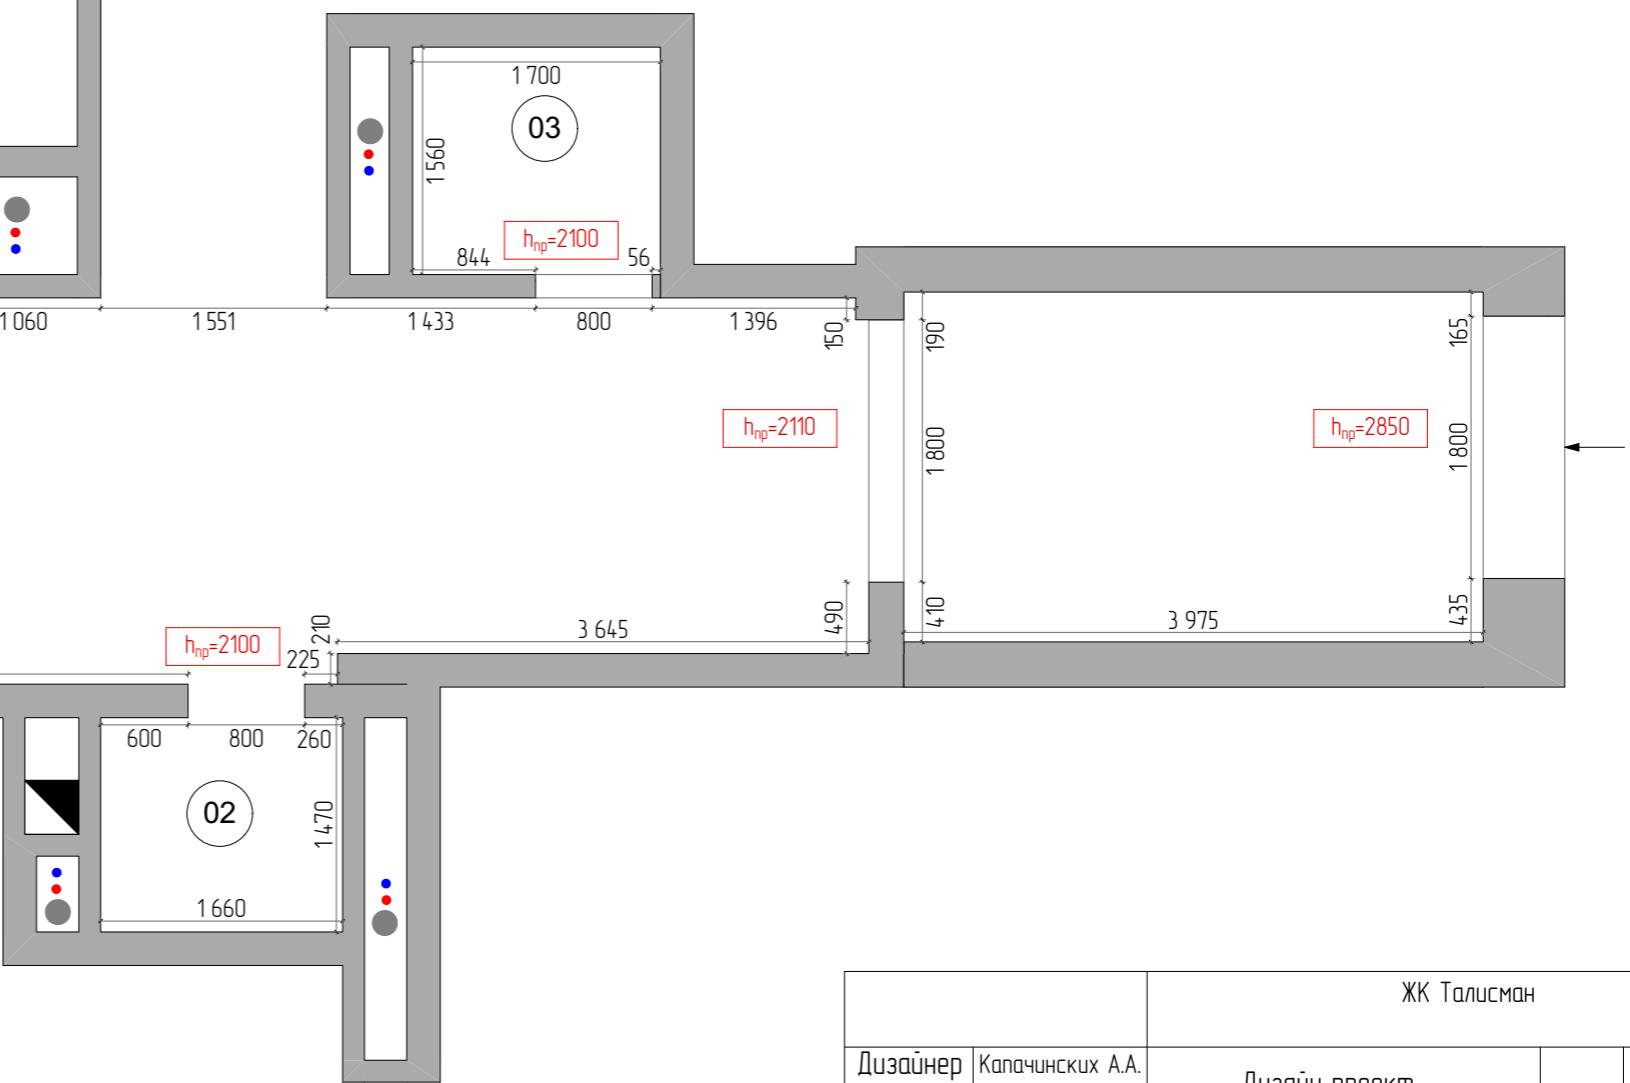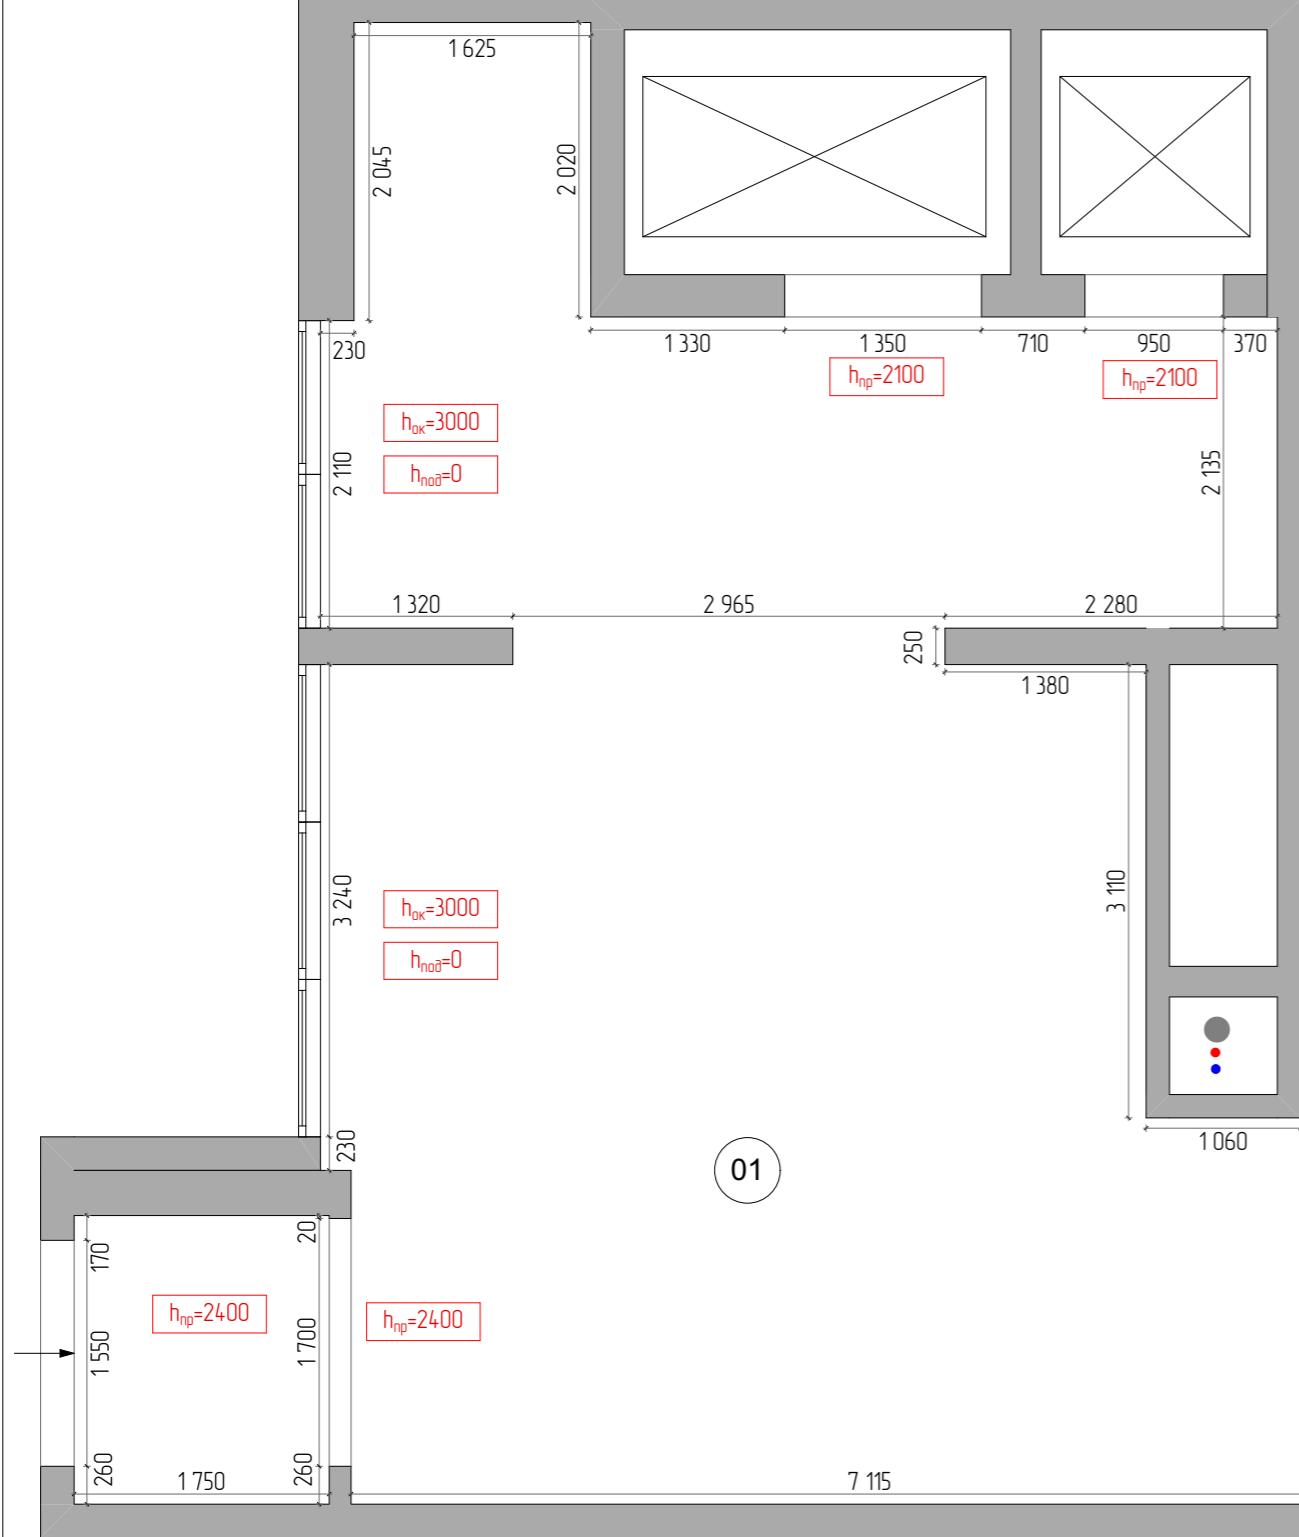

№	Наименование	Площадь
01	Холл	88,96
02	Хоз блок	2,62
03	Санузел	2,78
		94,36 м ²

Условные обозначения

- Существующие стены
- Водоснабжение, канализация
- Вентиляционный канал

Примечания:

- все размеры указаны в мм;
- высота потолков 3 000мм;
- размеры ориентировочные, уточнить по месту.

		ЖК Талисман	
Дизайнер	Капачинских А.А.	Лист	Листов
Заказчик	Ехлаков А.А.	29	
Обмерный план. Экспликация помещений. Холл 2			

Условные обозначения


Существующие стены

 Водоснабжение, канализация

Вентиляционный канал

Монтируемые элементы из ВГКЛ

Монтируемые элементы из ГКЛ

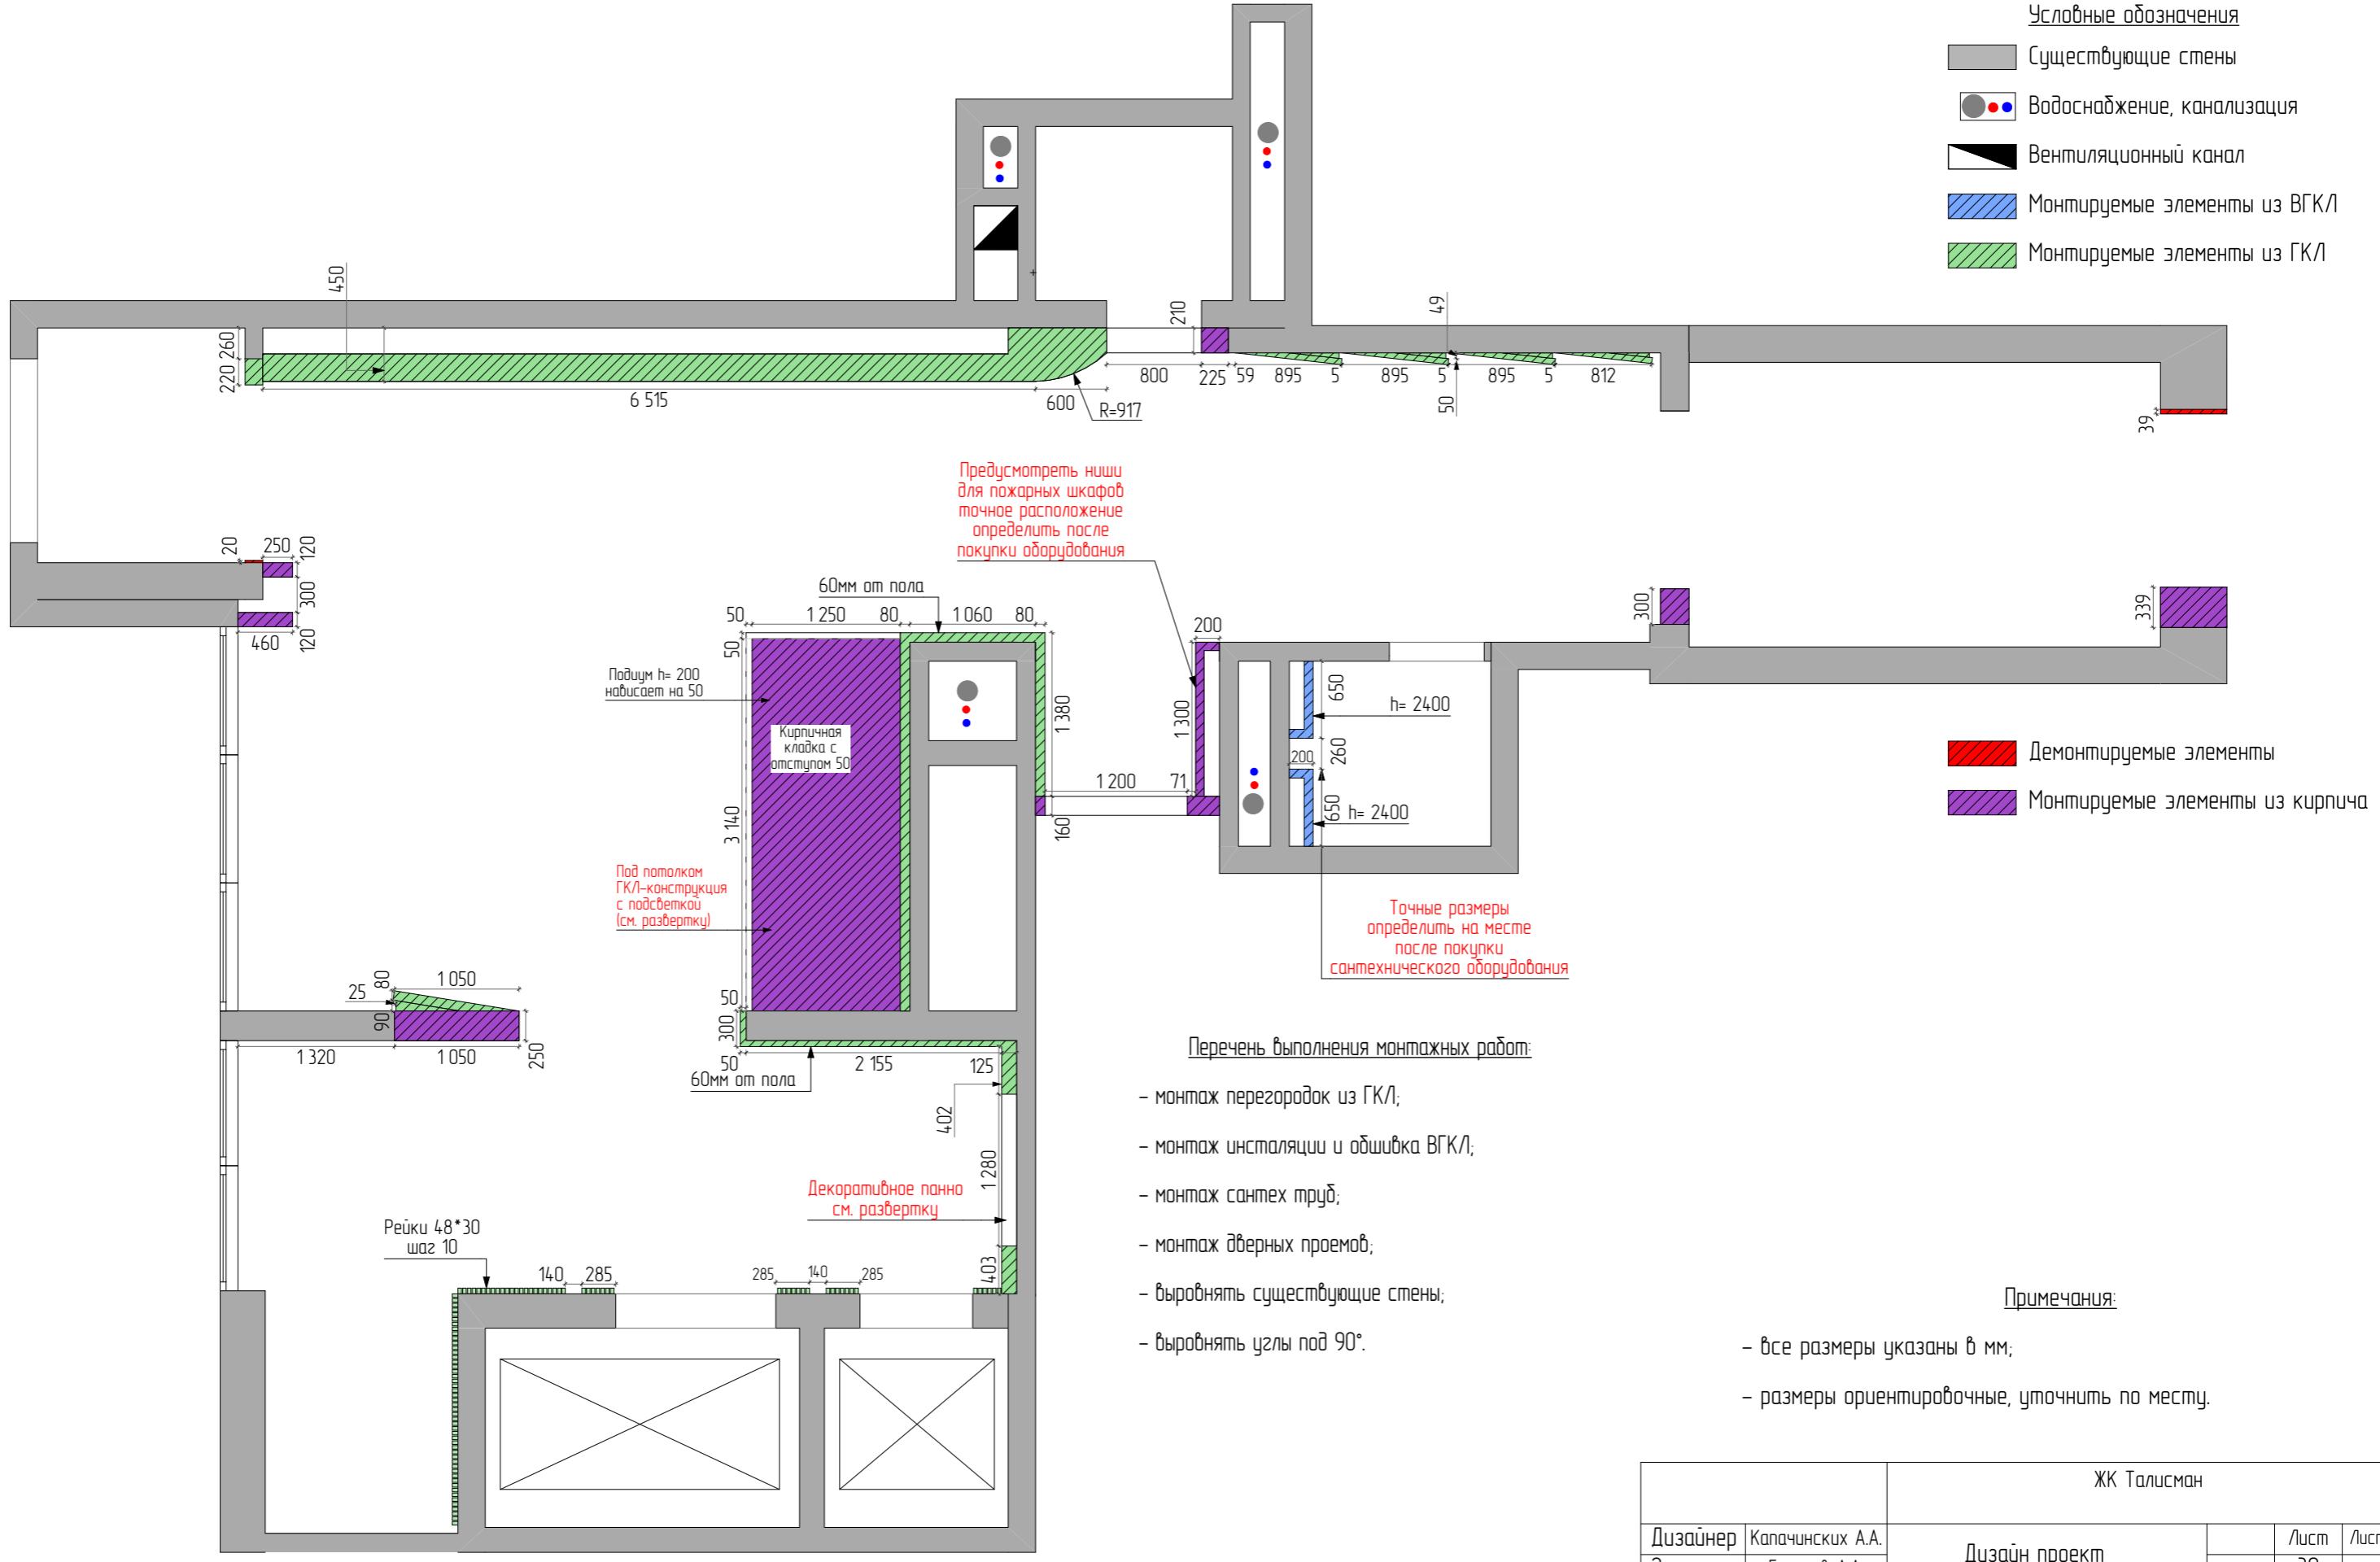


Перечень выполнения монтажных работ

- монтаж перегородок из ГКЛ;
 - монтаж инсталляции и обшивка ВГКЛ;
 - монтаж сантех труб;
 - монтаж дверных проемов;
 - выровнять существующие стены;
 - выровнять углы под 90°.

Примечания:

- все размеры указаны в мм;
 - размеры ориентировочные, точность по месту.



		ЖК Талисман		
Дизайнер	Капачинских А.А.	Дизайн проект	Лист	Листов
Заказчик	Ехлаков А.А.		30	
		План монтажных и демонтажных работ. Холл 1		

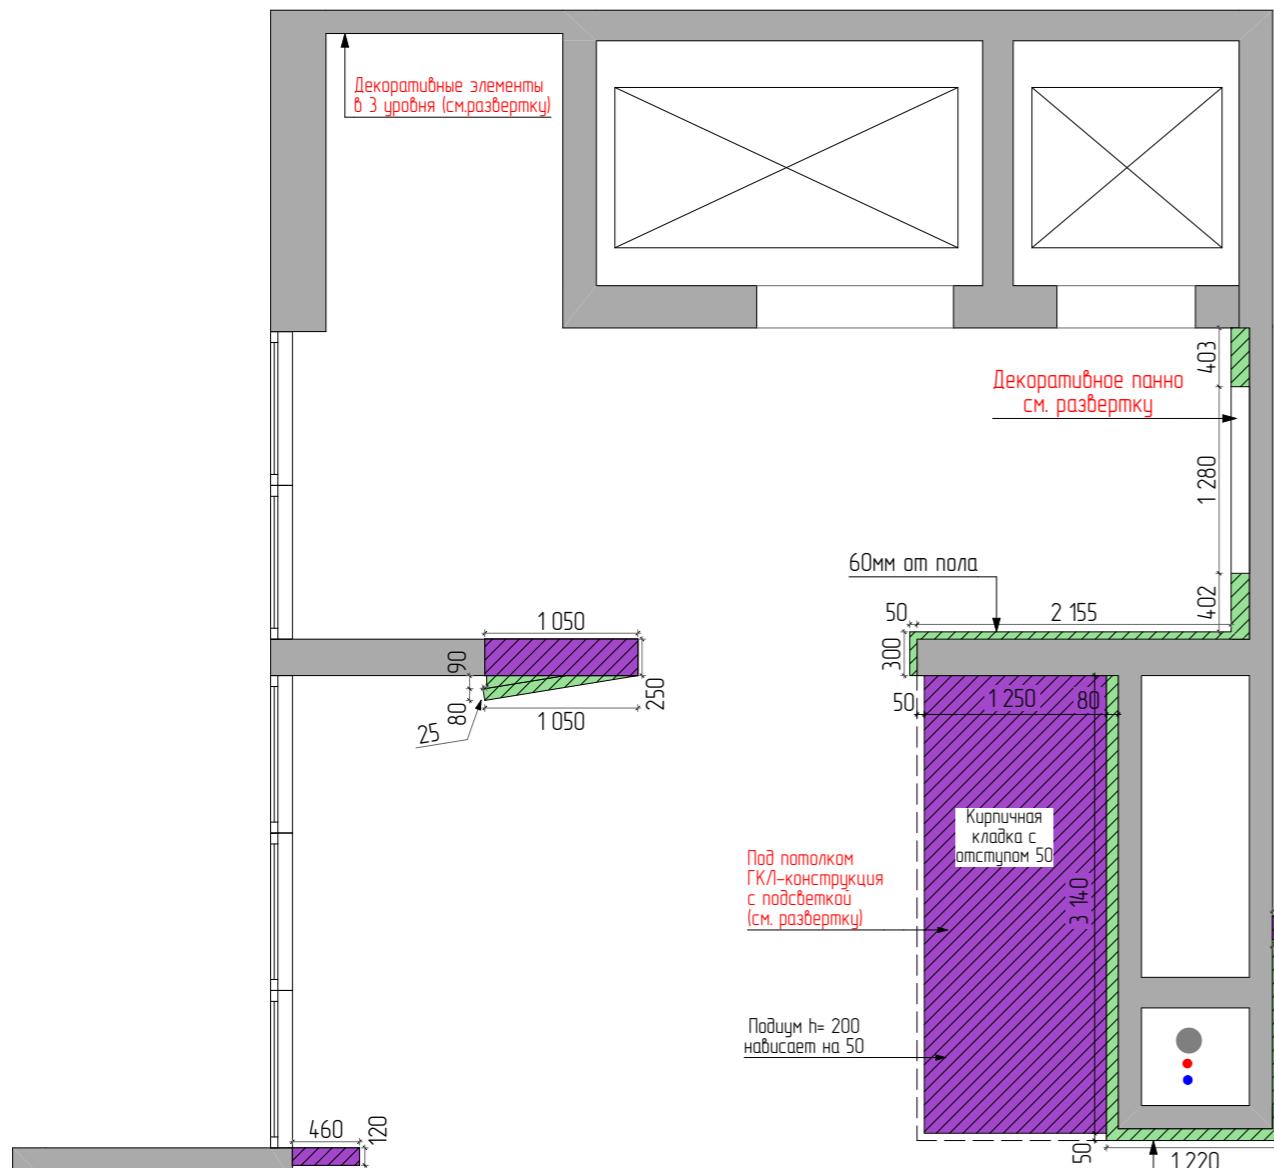

Перечень выполнения монтажных работ:

- монтаж перегородок из ГКЛ;
- монтаж инсталляции и обшивка ВГКЛ;
- монтаж сантех труб;
- монтаж дверных проемов;
- выровнять существующие стены;
- выровнять углы под 90°.

Точные размеры
определить на месте
после покупки
сантехнического оборудования

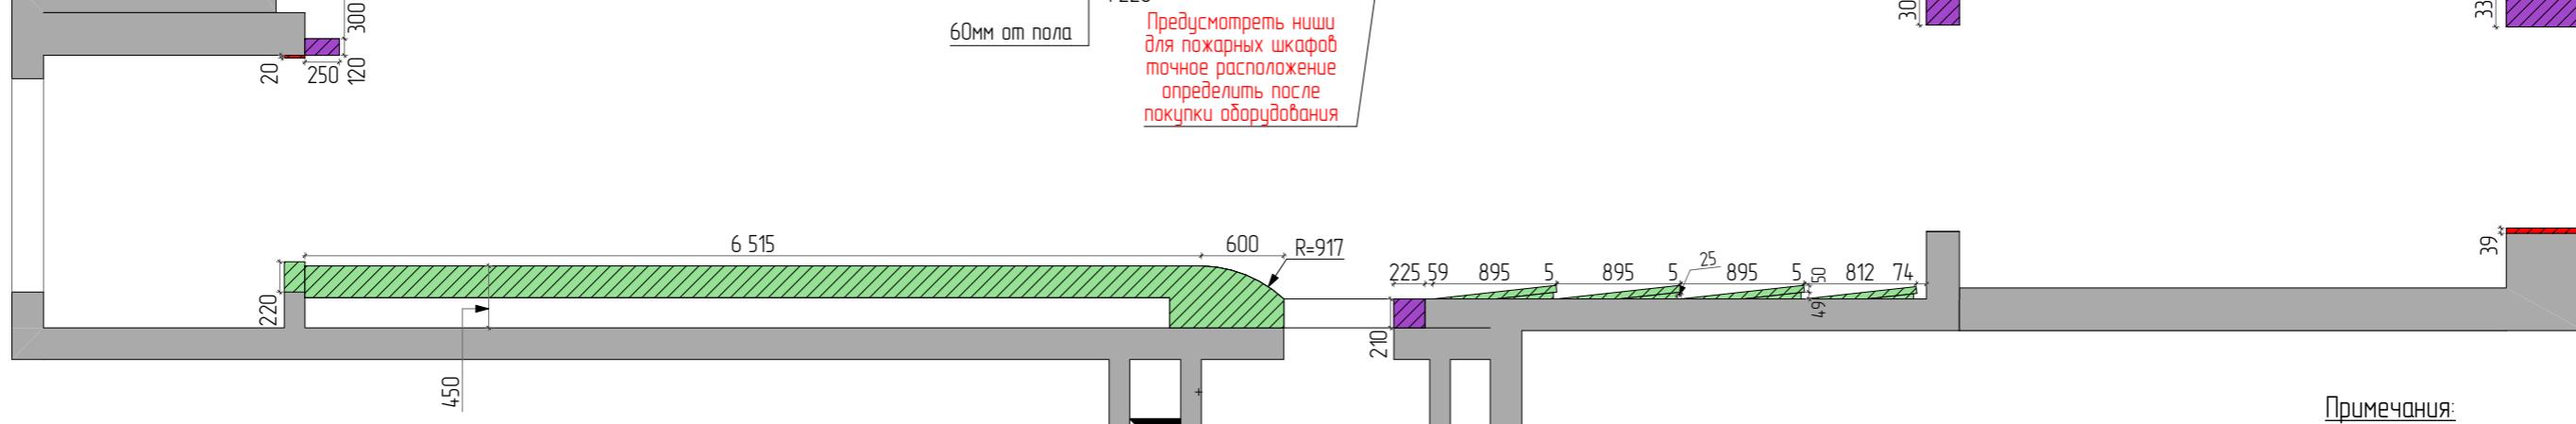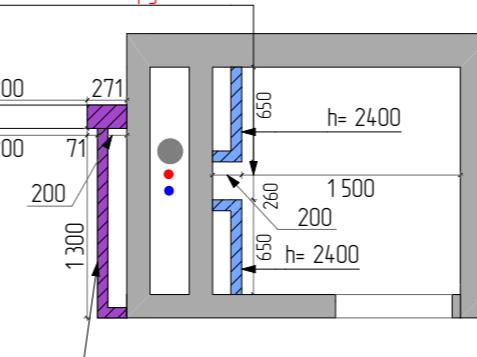

Примечания:

- все размеры указаны в мм;
- размеры ориентировочные, уточнить по месту.

		ЖК Талисман	
Дизайнер	Капачинских А.А.	Дизайн проект	Лист
Заказчик	Ехлаков А.А.		Листов
План монтажных и демонтажных работ. Холл 2			31

Условные обозначения


- Существующие стены
- Водоснабжение, канализация
- Вентиляционный канал
- Монтируемые элементы из ВГКЛ
- Монтируемые элементы из ГКЛ
- Демонтируемые элементы
- Монтируемые элементы из кирпича

Общие указания к выполнению ремонтно-строительных работ к проекту:

- 1.Размеры вновь возводимых перегородок указаны без учета оштукатуривания. перед началом всех работ необходимо выполнить перезамер всех размеров указанных на листах;
- 2.Все углы сопряжений перегородок и стен должны равняться 90 градусам (если иное не указано проектом). Стены и пол выровнять по маякам. Стены перед финишной отделкой оклеить стеклохолстом;
- 3.Покраску осуществлять по рекомендации производителя краски. Перед началом малярных работ сделать выкрасы всех используемых в проекте оттенков краски и утвердить с заказчиком и дизайнером цвет колера по месту (на объекте);
- 4.Укладка керамогранита с размером шва 1 мм (желательно с использованием системы выравнивания плитки СВП);
- 5.По факту обмера и факту выполнения работ по проекту допускается расхождения до 50мм.
- 6.Демонтаж стен и элементов конструкций выполнять после согласования с конструктором.
- 7.Демонтировать существующую отделку помещений.
- 8.Уточнить высоту помещений после определения уровня чистого пола во всех помещениях.
- 9.Все высоты указаны от уровня чистого пола ±0.000.
- 10.Размеры и характеристики радиаторов отопления согласовать со специалистами, предусмотреть терморегуляторы. Выводы коммуникаций для радиаторов отопления согласовать со специалистами.
- 11.Все деревянные элементы и детали конструкций обработать антисептиками и антипиренами.
- 12.Предусмотреть люки скрытого монтажа для доступа к коммуникациям, размещение определить по месту. Согласовать с сантехником.
- 13.Прокладку коммуникаций водоснабжения (ГВС, ХВС, канализация) производить специалистами.
- 14.Согласовать схему канализации со специалистами. Уклон канализационных труб выполнить минимально допустимой величины. 50мм 3см на 1м.п. трубы, 100мм 2см на 1м.п. трубы. Согласовать со специалистами.
- 15.Привязку вывода коммуникаций уточнить после подбора сантехнического оборудования. Выполнить по инструкции монтажа.
- 16.Размещение выводов электропитания для внутренних и наружных блоков кондиционирования уточнить при согласовании моделей кондиционеров со специалистами.
- 17.Размещение и габаритные размеры электрощитка согласовать со специалистами.
- 18.Размещение распределенных коробок определить по месту специалистами. Выполнить исполнительную схему.

Общие примечания и рекомендации

- 1.Данный комплект чертежей является рекомендательным, и должен уточняться производителем работ. Необходимые корректировки согласовать с заказчиком и дизайнером – разработчиком данного проекта;
- 2.При наличии расхождений в чертежах и изображениях 3-Д визуализации руководствоваться чертежами;
- 3.Детальные раскладки плитки выполняются поставщиком продукции;
- 4.Все работы по реализации данного дизайн-проекта выполнять после согласования всех изменений и получения разрешения в соответствующих инстанциях;
- 5.До проведения электромонтажных работ проверить мощность электрощитка. При недостаточной мощности произвести его замену, согласовать 6 соответствующих инстанциях;
- 6.Заказ мебели производить после окончания ремонтно-отделочных работ на основании замеров компании, осуществляющей изготовление или поставку мебели;
- 7.При монтаже мебельных и декоративных конструкций на всю высоту помещения замеры фирмой-изготовителем производить после устройства чистого пола и подвесного потолка

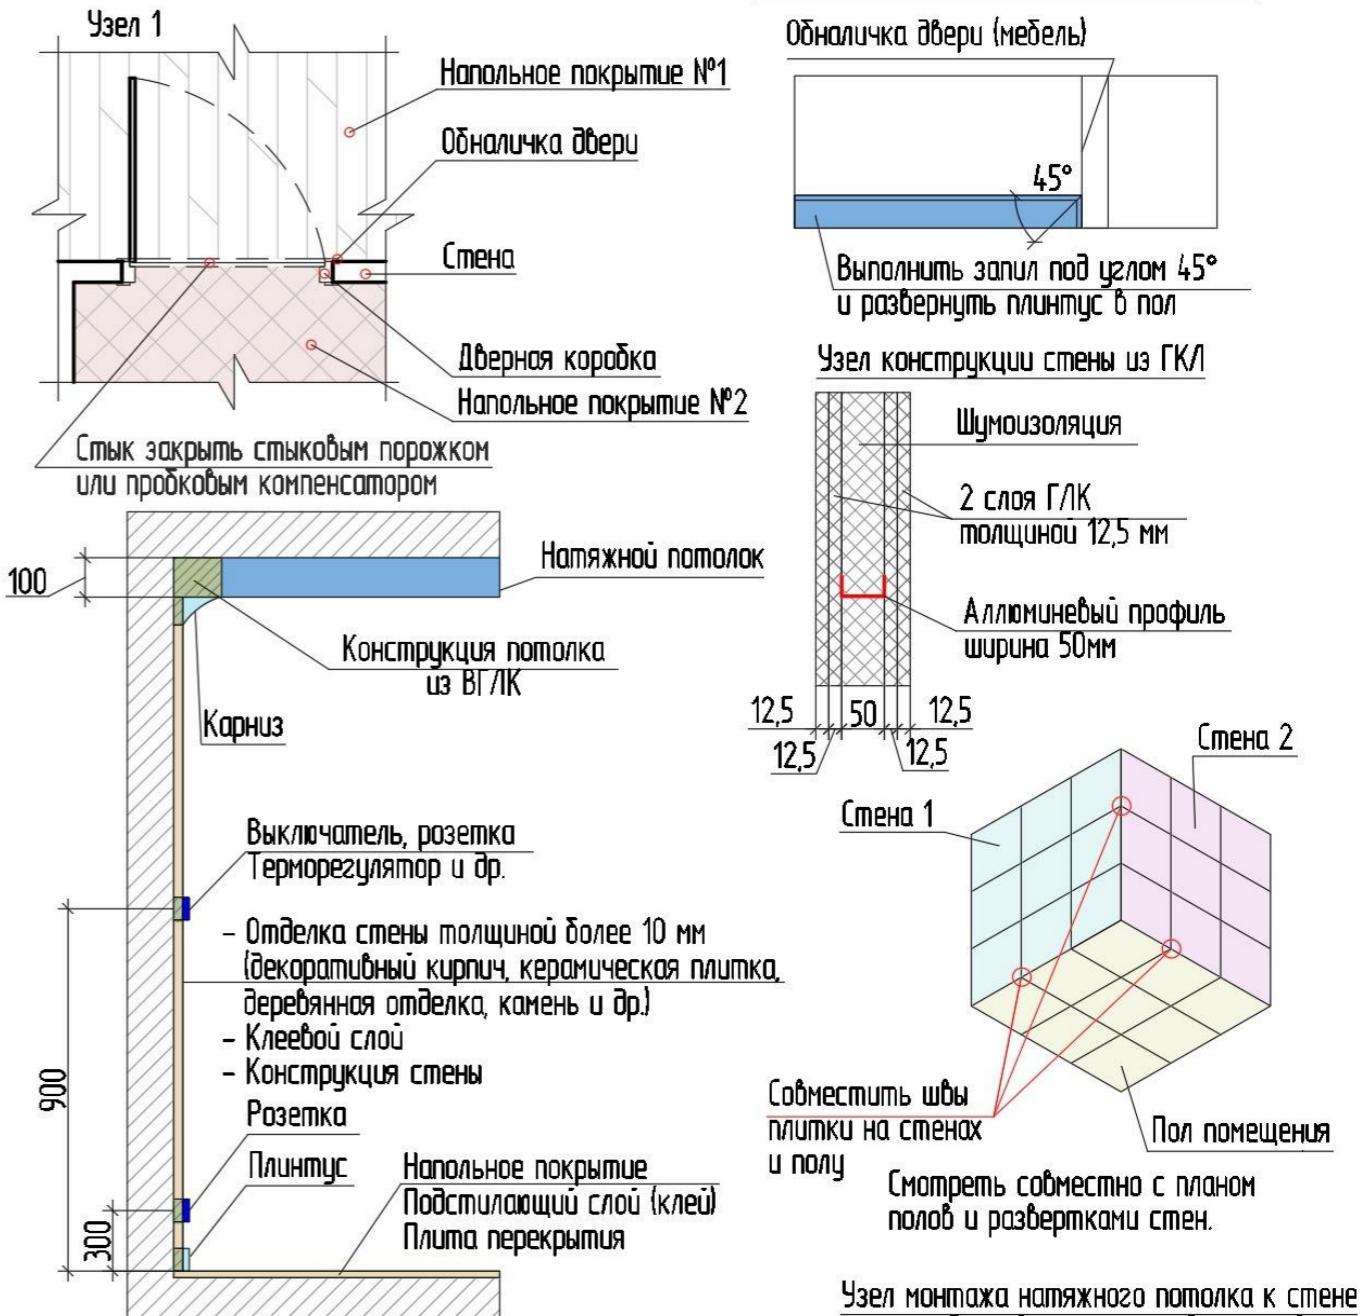


Рекомендуемые цзлы монтажа керамической (керамогранитной) плитки



		ЖК Талисман	
Дизайнер	Капачинских А.А.	Дизайн проект	Лист
Заказчик	Ехлаков А.А.		Листов
Общие указания по выполнению ремонтно-строительных работ			32

Условные обозначения

- Существующие и возведенные стены
- Водоснабжение, канализация
- Вентиляционный канал

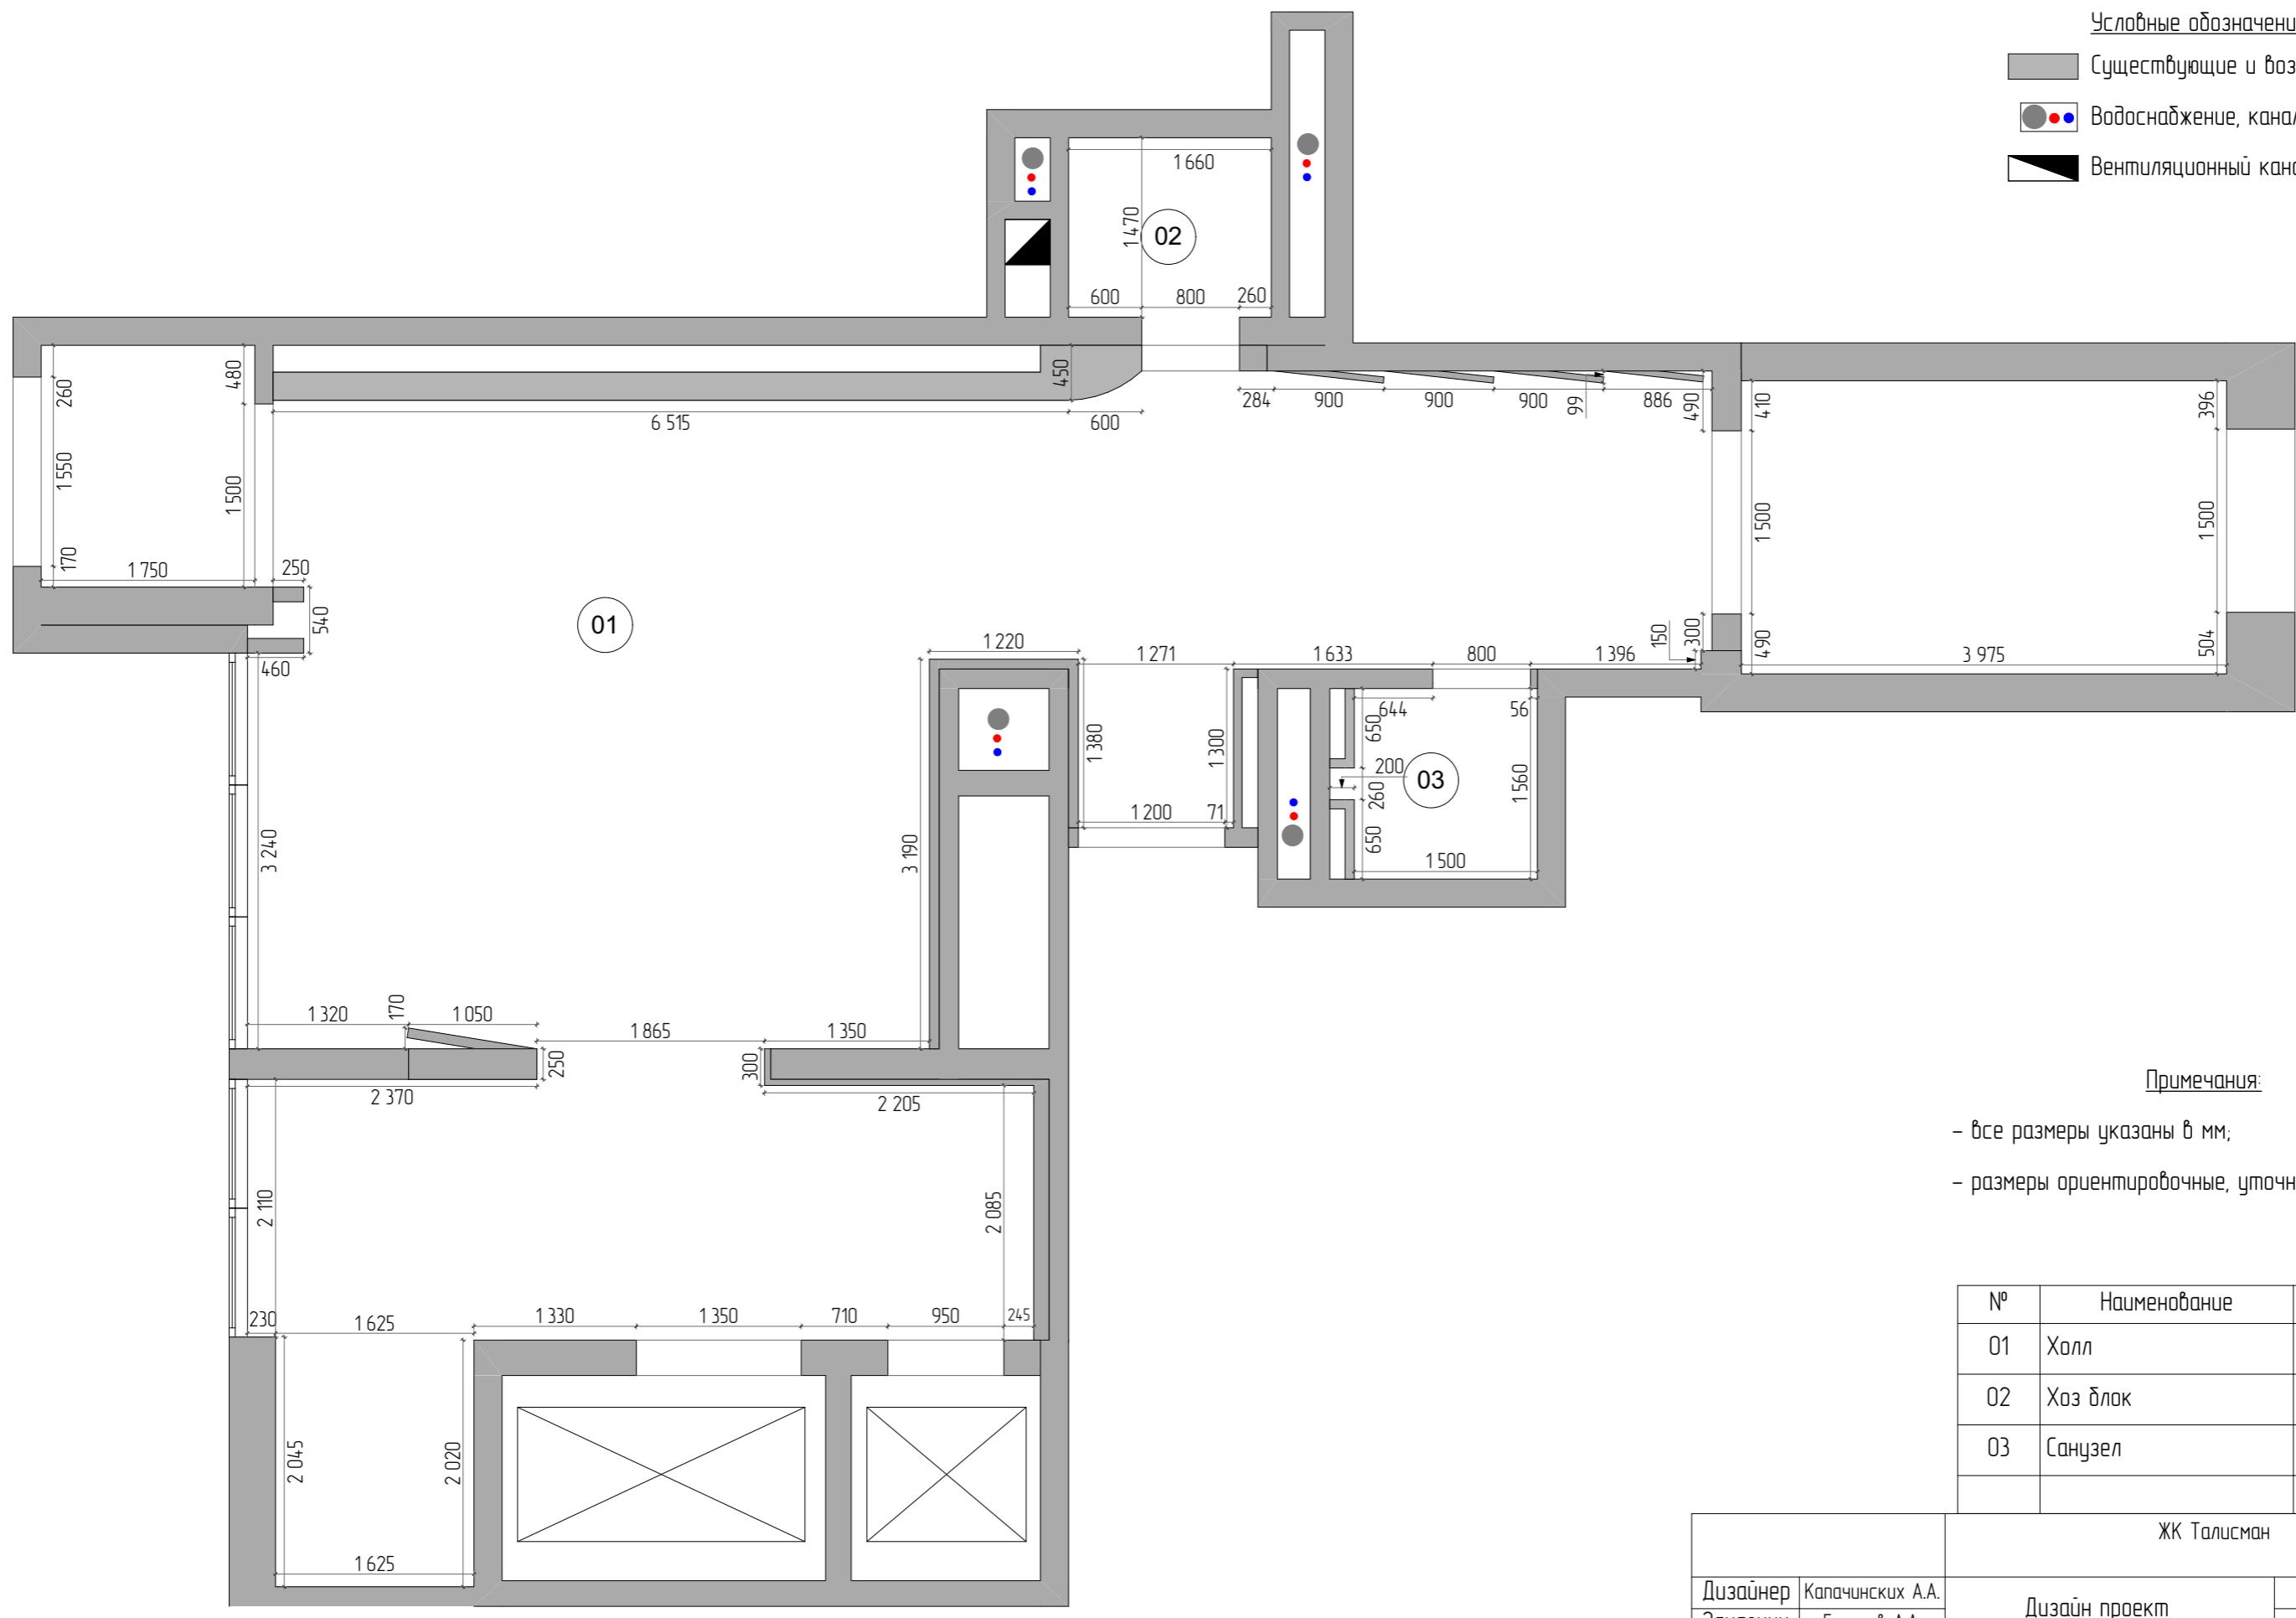

Примечания:

- все размеры указаны в мм;
- размеры ориентировочные, уточнить по месту.


№	Наименование	Площадь
01	Холл	86,40
02	Хоз блок	2,62
03	Санузел	2,50
		91,52 м ²


ЖК Талисман

Дизайнер	Капачинских А.А.	Дизайн проект	Лист	Листов
Заказчик	Ехлаков А.А.		33	
Обмерный план после перепланировки. Холл 1				

Условные обозначения

- Существующие и возведенные стены
- Водоснабжение, канализация
- Вентиляционный канал

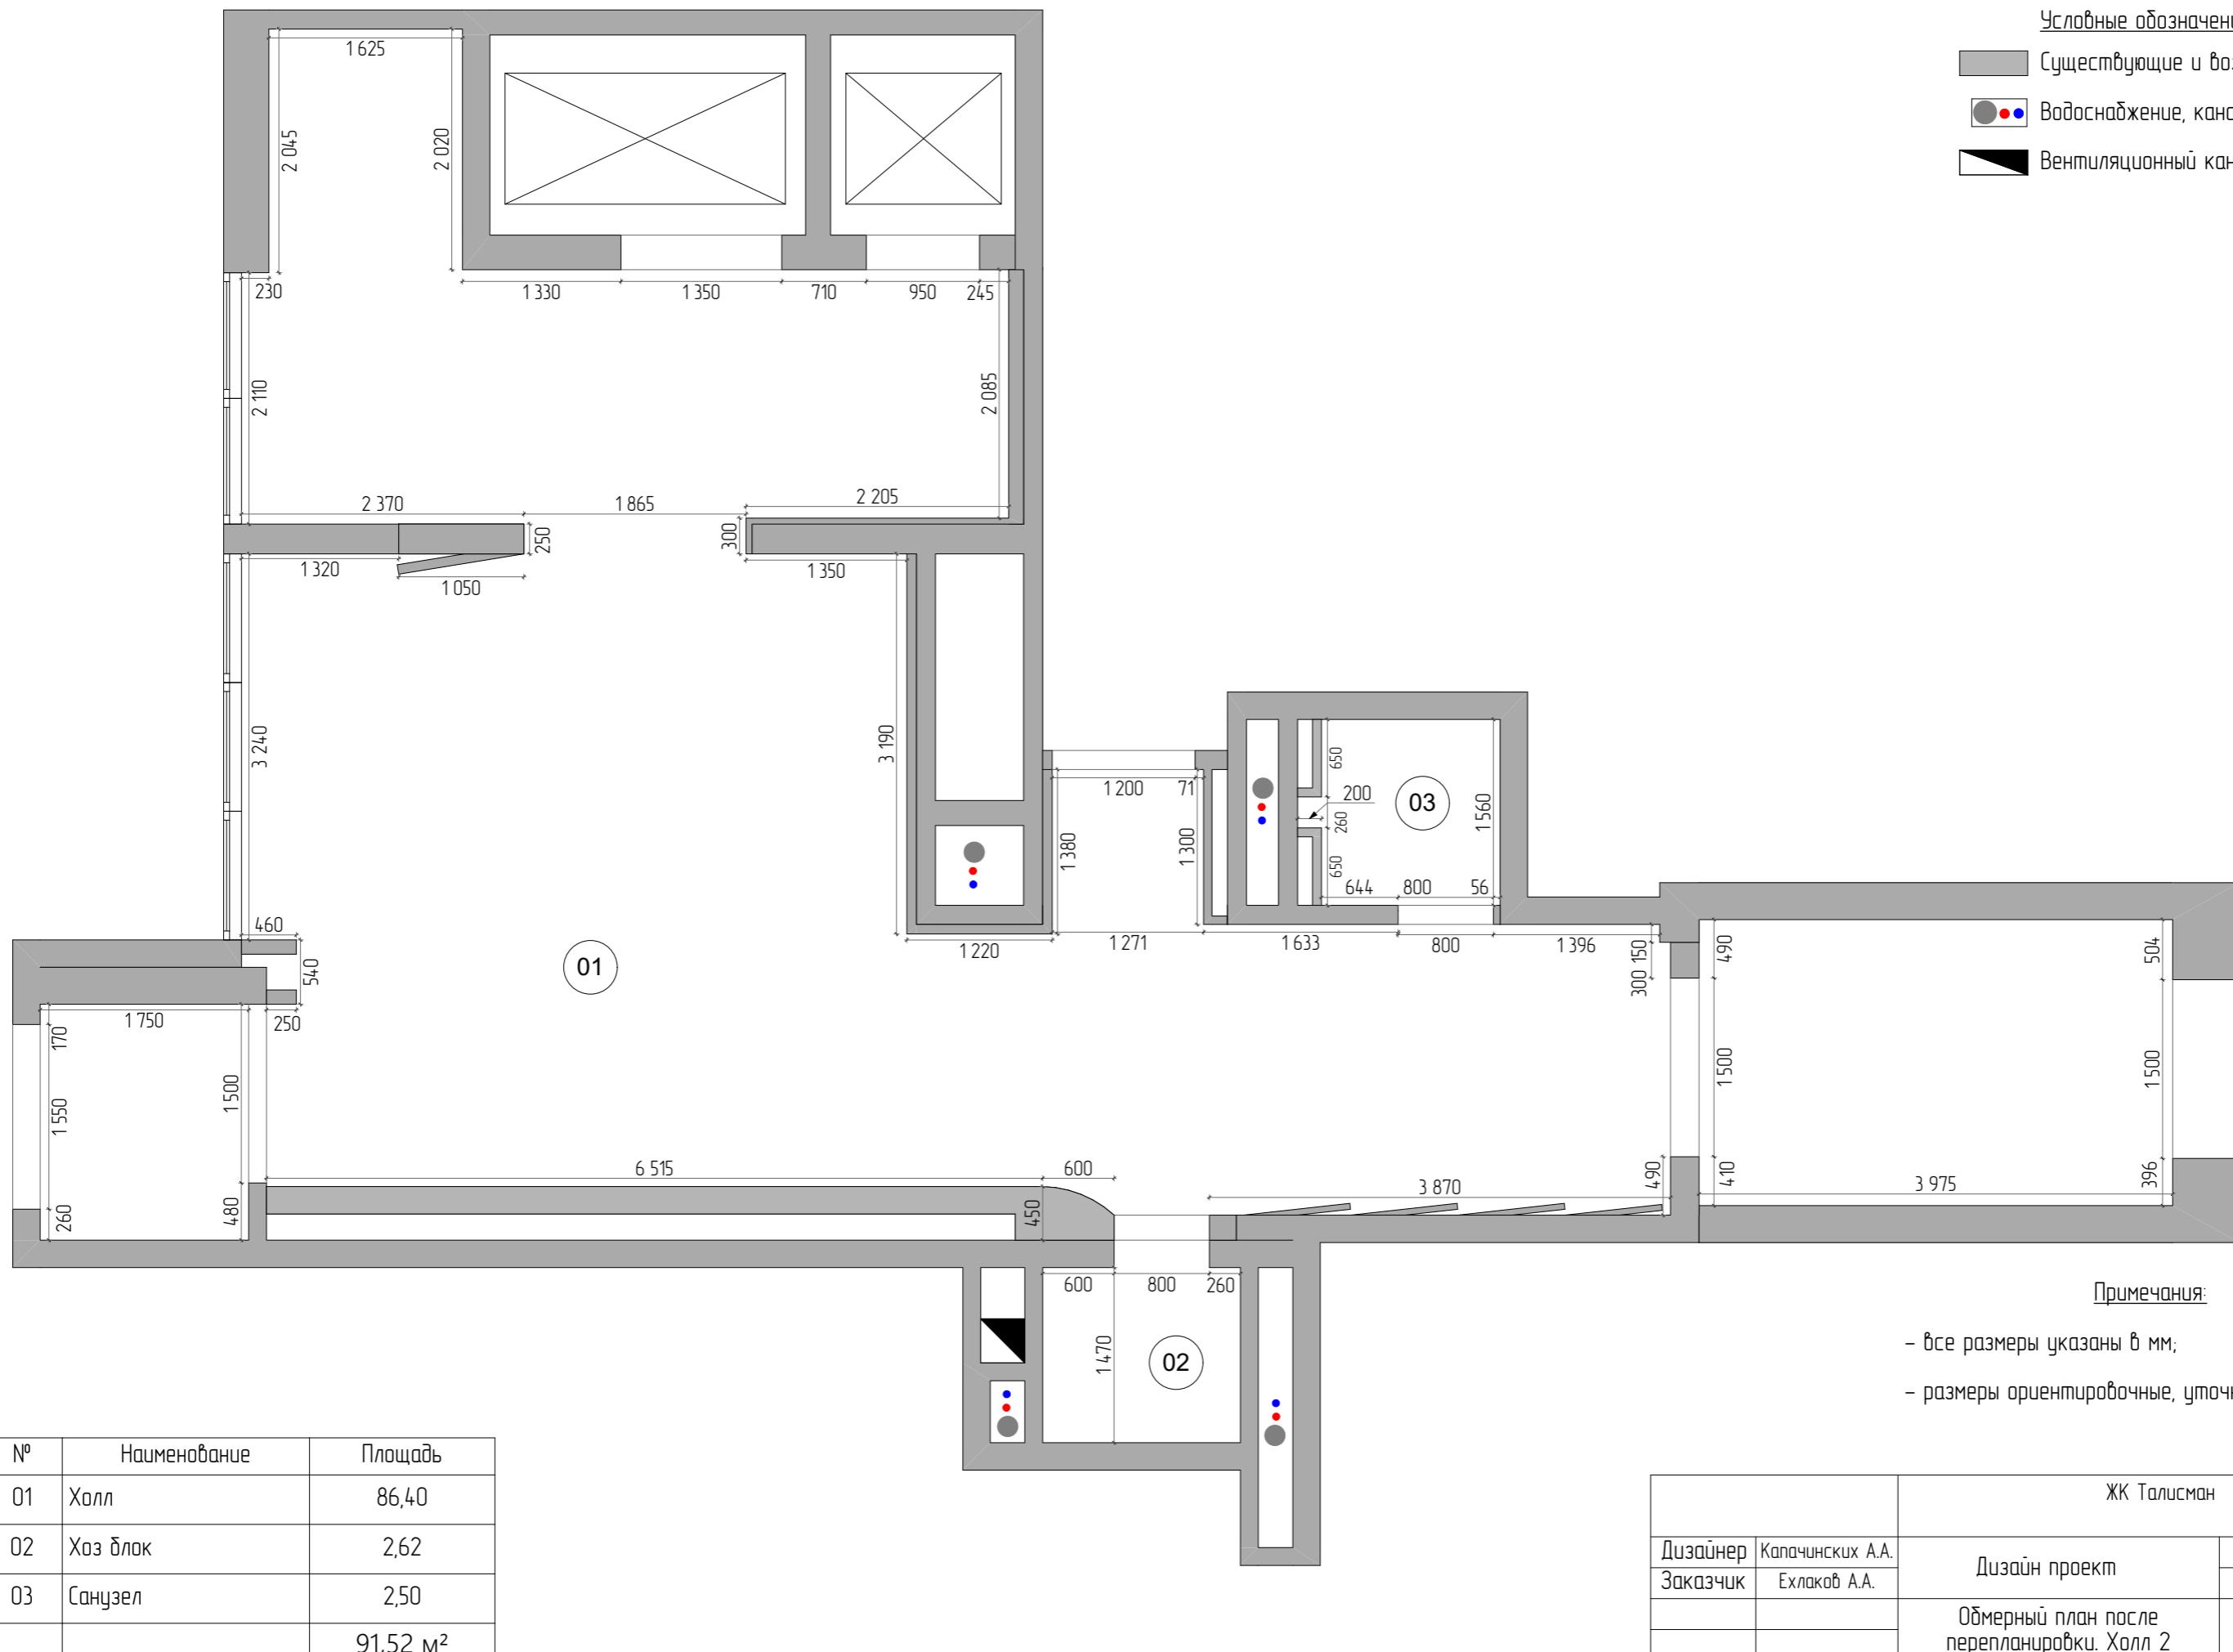

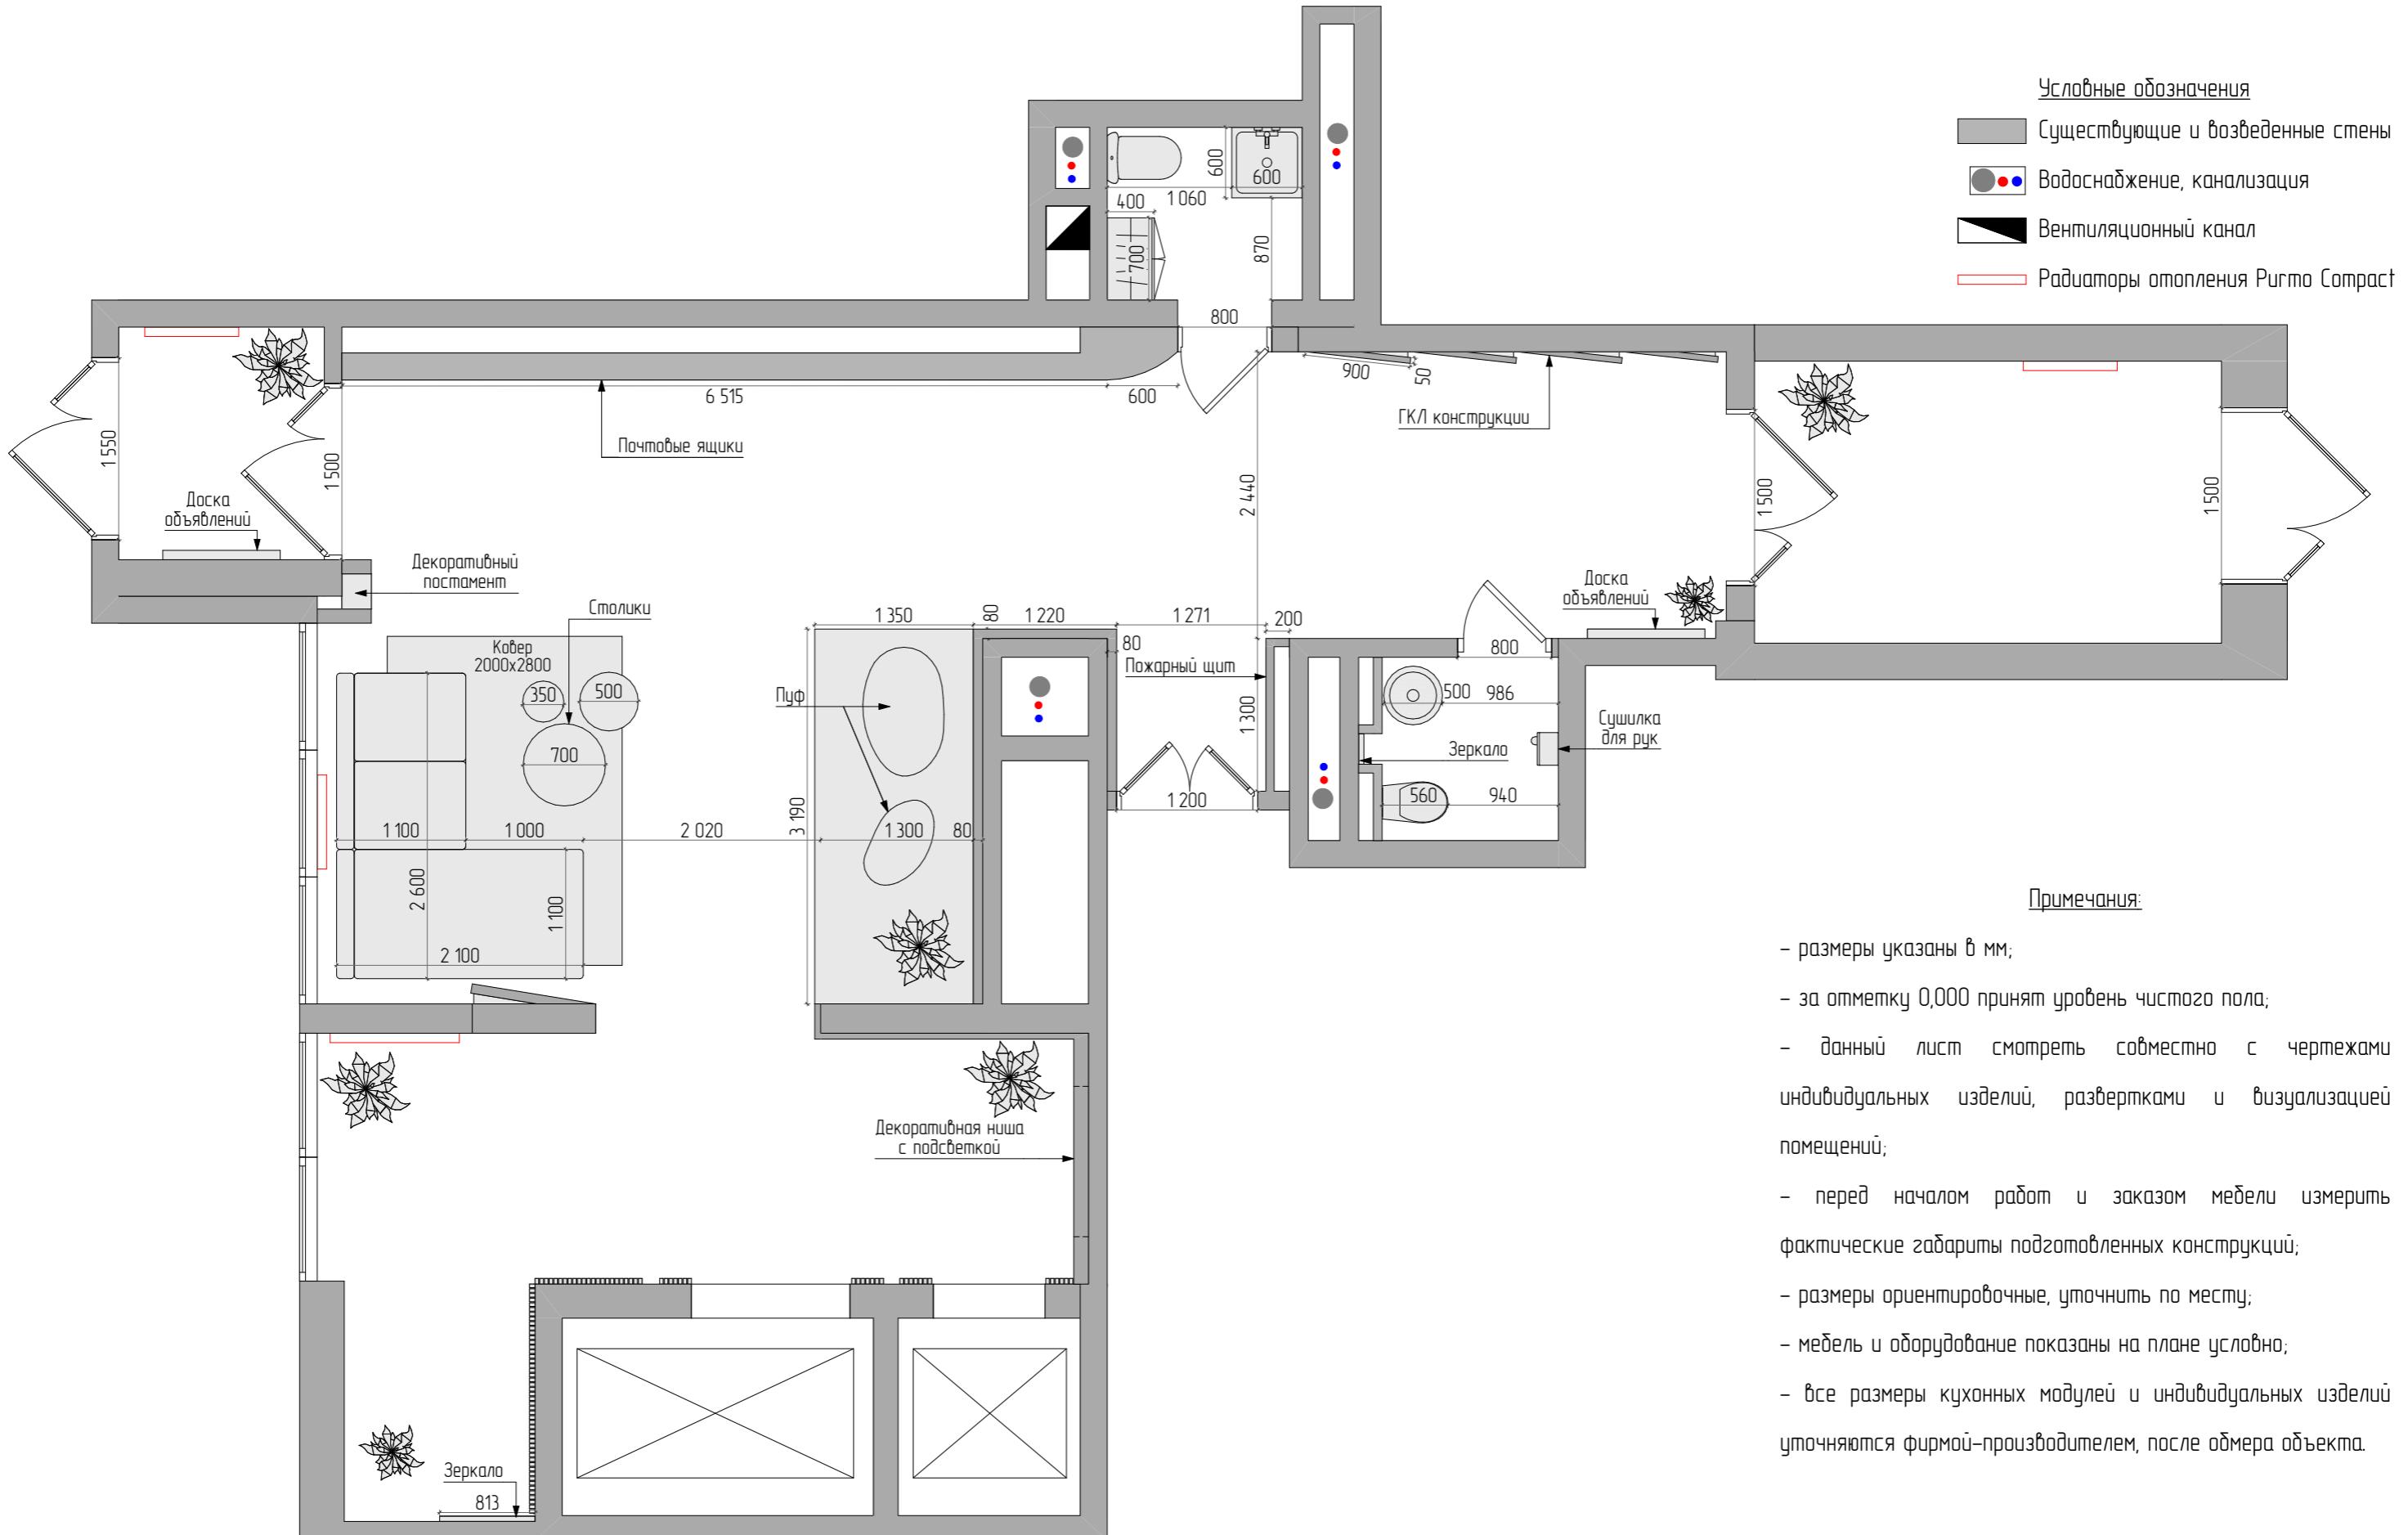

Условные обозначения

Существующие и возведенные стены

 Водоснабжение, канализация


Вентиляционный канал

 Радиаторы отопления Rungo Compact

Примечания:

- размеры указаны в мм;
 - за отметку 0,000 принят уровень чистого пола;
 - данный лист смотреть совместно с чертежами индивидуальных изделий, развертками и визуализацией помещений;
 - перед началом работ и заказом мебели измерить фактические габариты подготовленных конструкций;
 - размеры ориентировочные, уточнить по месту;
 - мебель и оборудование показаны на плане условно;
 - все размеры кухонных модулей и индивидуальных изделий уточняются фирмой-производителем, после обмера объекта.

		ЖК Талисман			
Дизайнер	Капачинских А.А.	Дизайн проект		Лист	Листовъ
Заказчик	Ехлаков А.А.			35	
		План расположения мебели и оборудования. Холл 1			

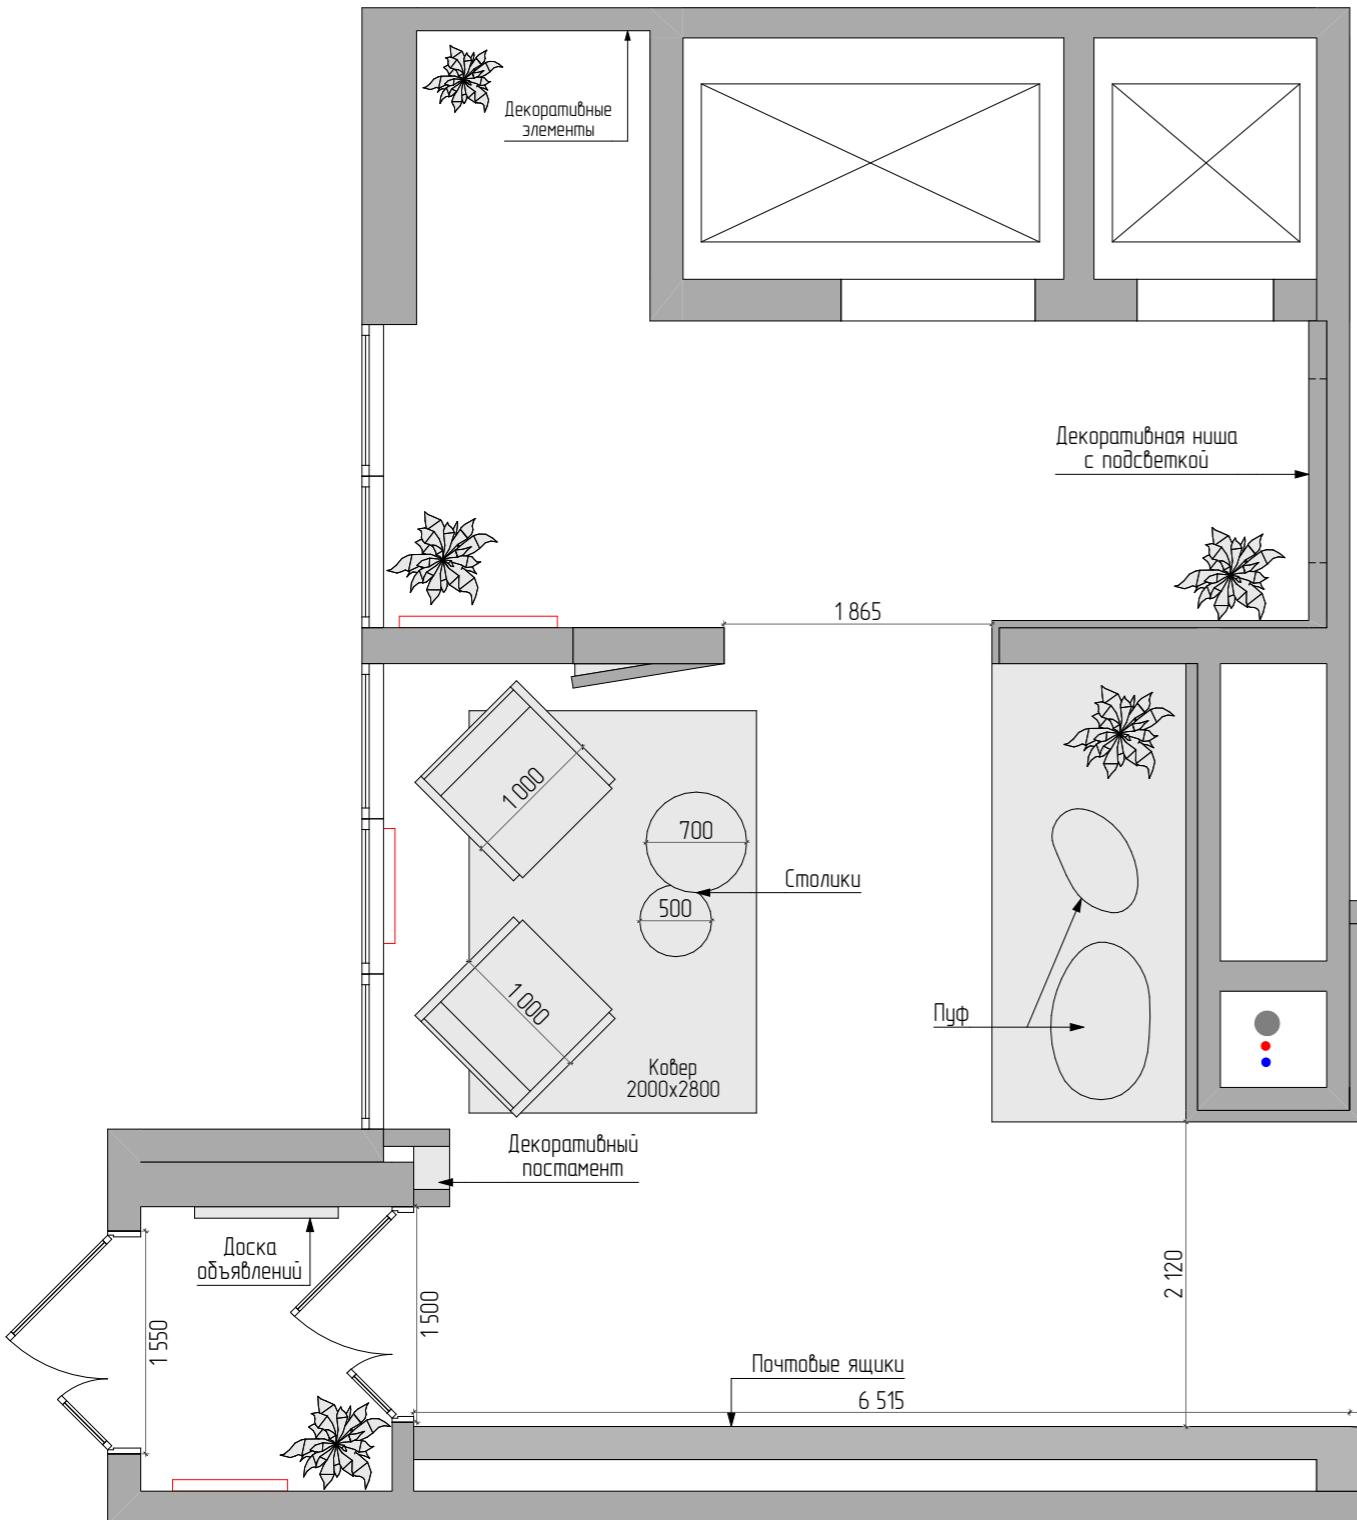

Условные обозначения

Существующие и возведенные стены


Водоснабжение, канализация

 Вентиляционный канал

Радиаторы отопления Rungo Compact

Примечания:

- размеры указаны в мм;
 - за отметку 0,000 принят уровень чистого пола;
 - данный лист смотреть совместно с чертежами индивидуальных изделий, развертками и визуализацией помещений;
 - перед началом работ и заказом мебели измерить фактические габариты подготовленных конструкций;
 - размеры ориентировочные, уточнить по месту;
 - мебель и оборудование показаны на плане условно;
 - все размеры кухонных модулей и индивидуальных изделий уточняются фирмой-производителем, после обмера объекта.

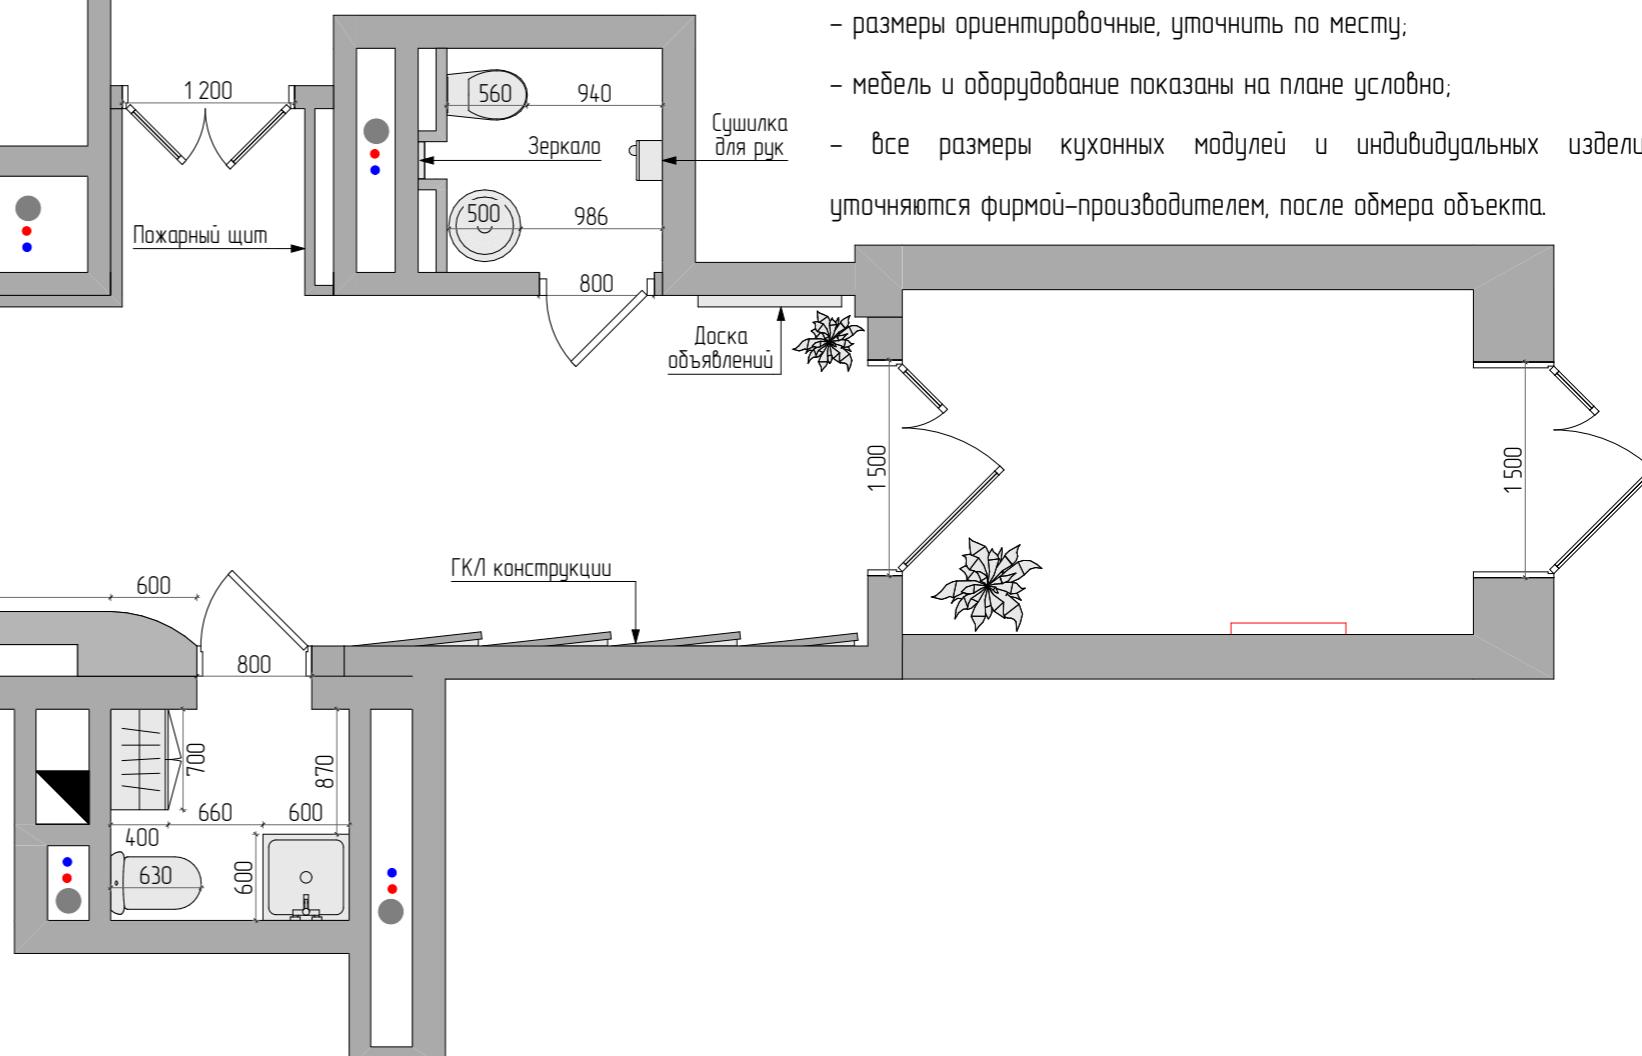


ЖК Талисман

		ЖК Талисман			
Дизайнер	Капачинских А.А.	Дизайн проект		Лист	Листов
Заказчик	Ехлаков А.А.			36	
		План расположения мебели и оборудования. Холл 2			

Условные обозначения


- Существующие и возведенные стены
- Водоснабжение, канализация
- Вентиляционный канал

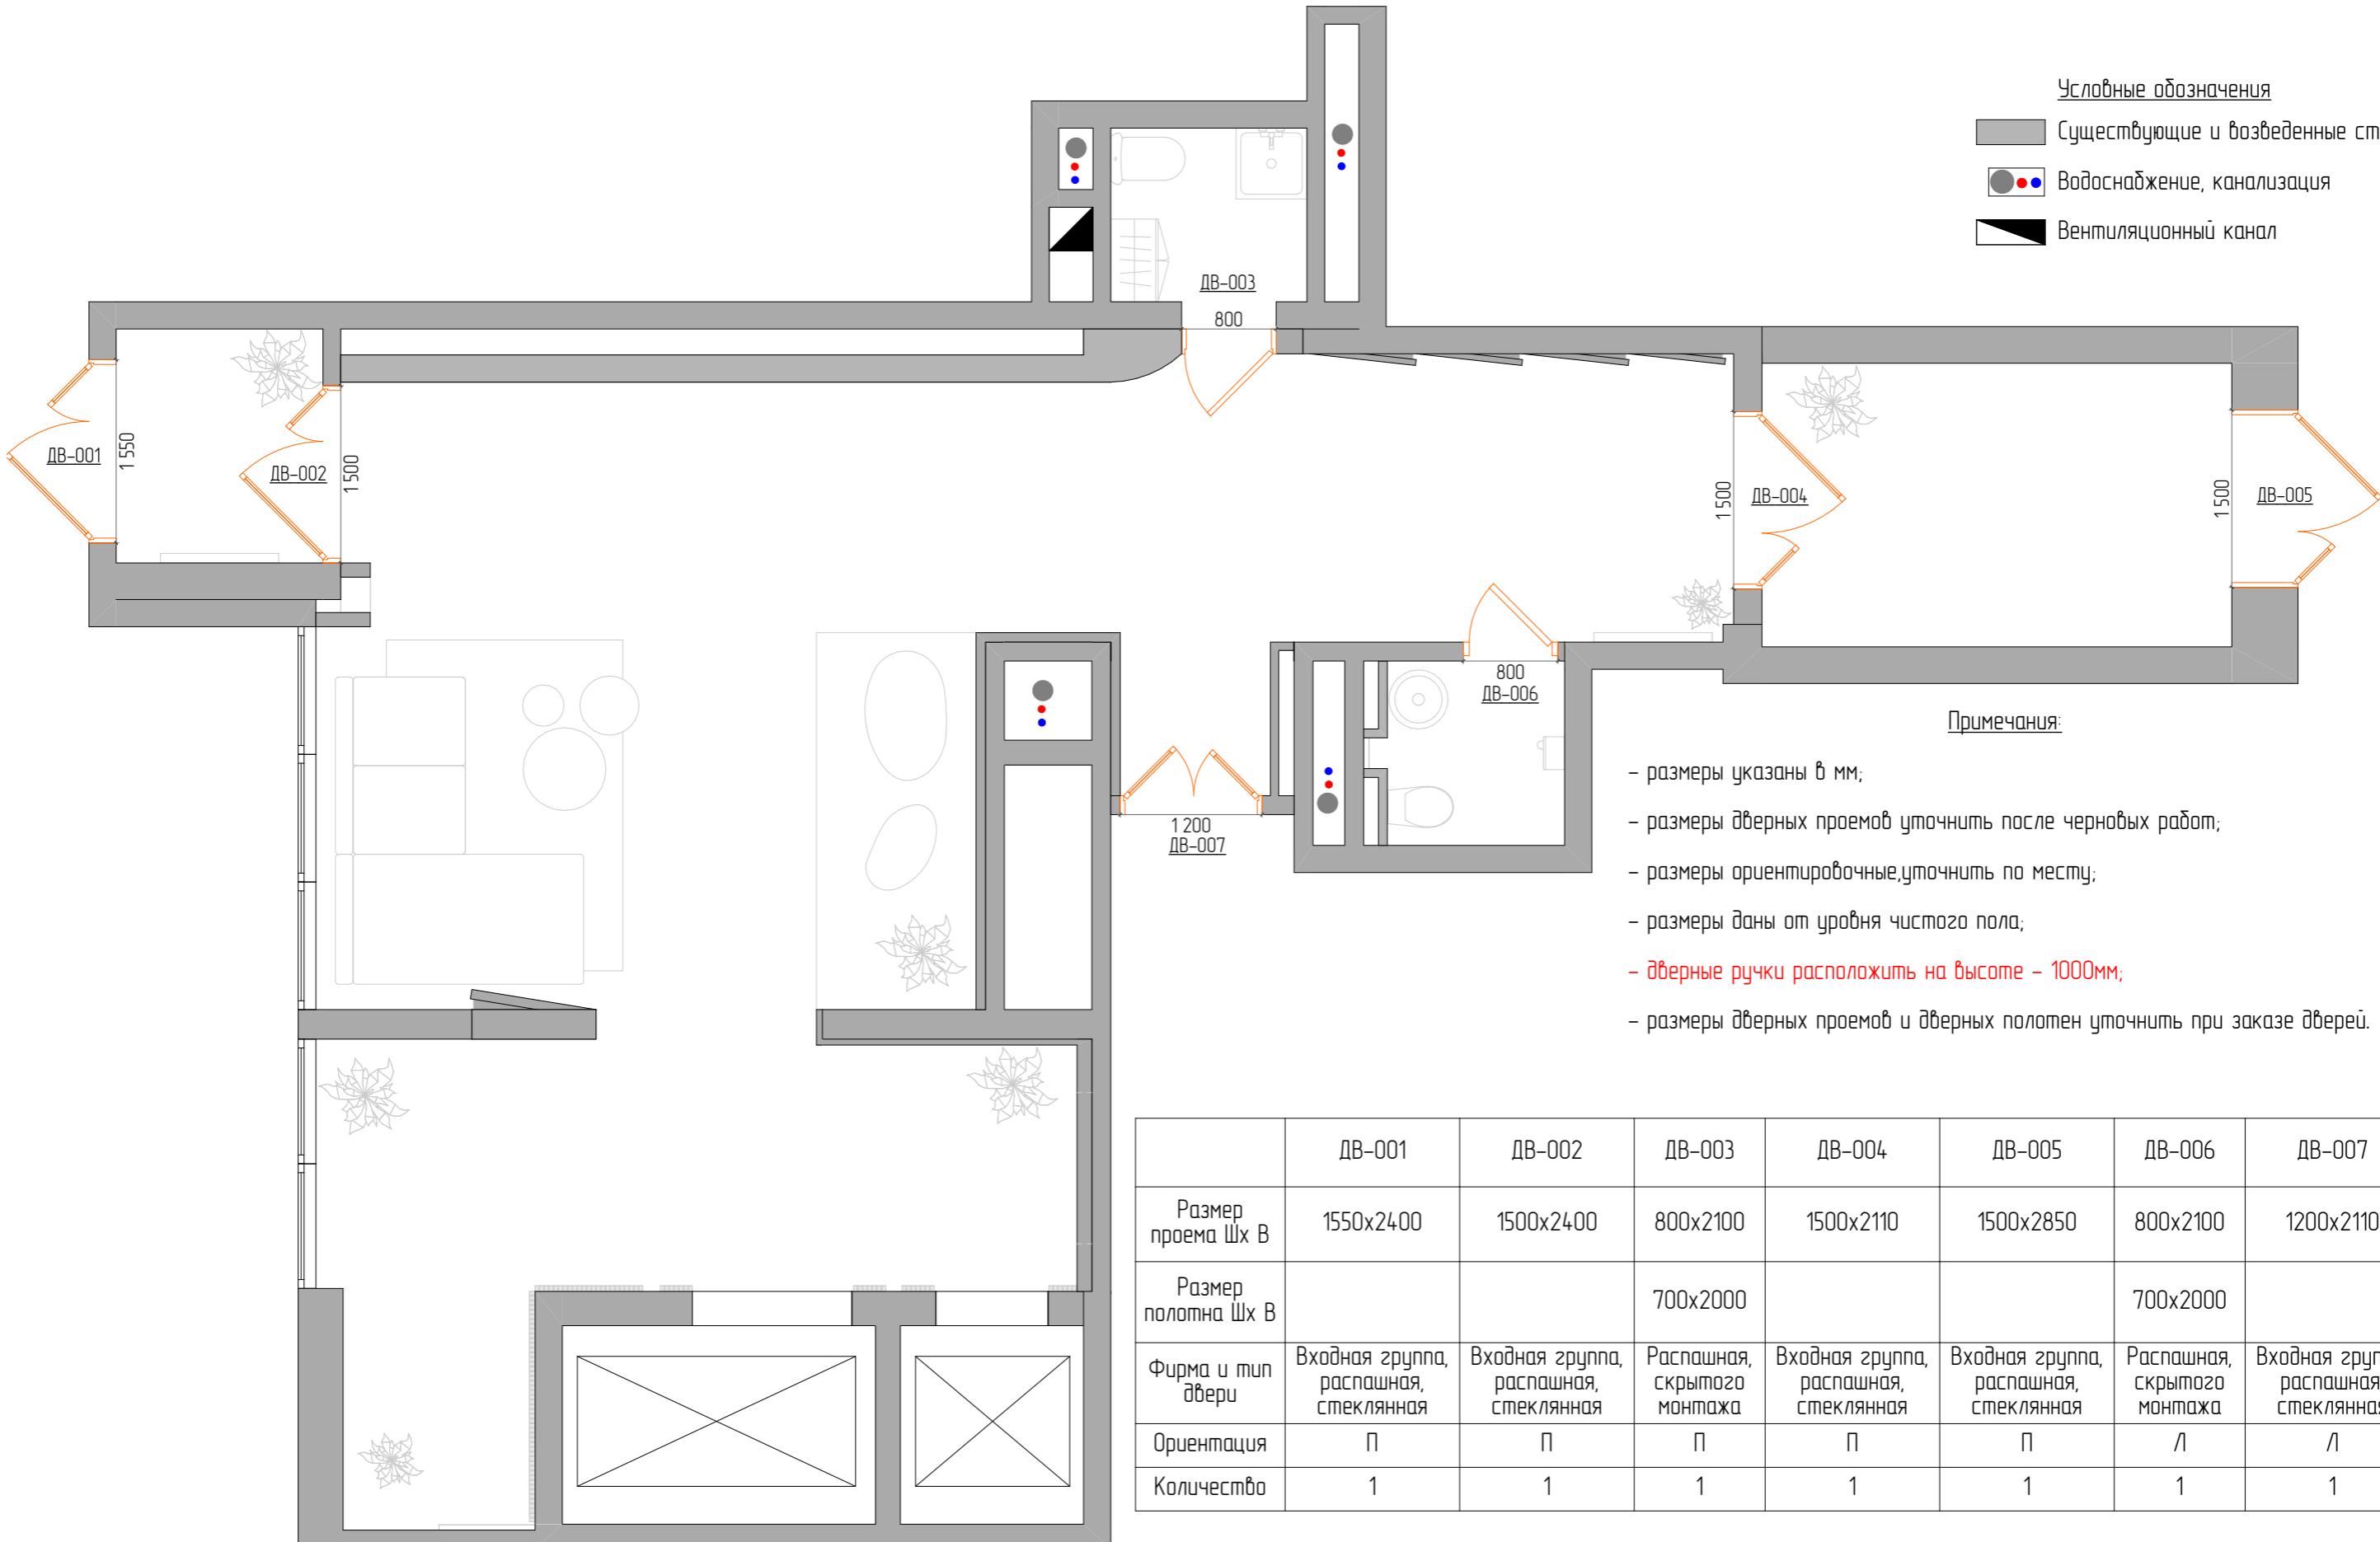

Примечания:

- размеры указаны в мм;
- размеры дверных проемов уточнить после черновых работ;
- размеры ориентировочные, уточнить по месту;
- размеры даны от уровня чистого пола;
- дверные ручки расположить на высоте - 1000мм;**
- размеры дверных проемов и дверных полотен уточнить при заказе дверей.

		ЖК Талисман	
Дизайнер	Капачинских А.А.	Дизайн проект	
Заказчик	Ехлаков А.А.	Лист	Листов
		План заполнения дверных проемов. Холл 1	
		37	

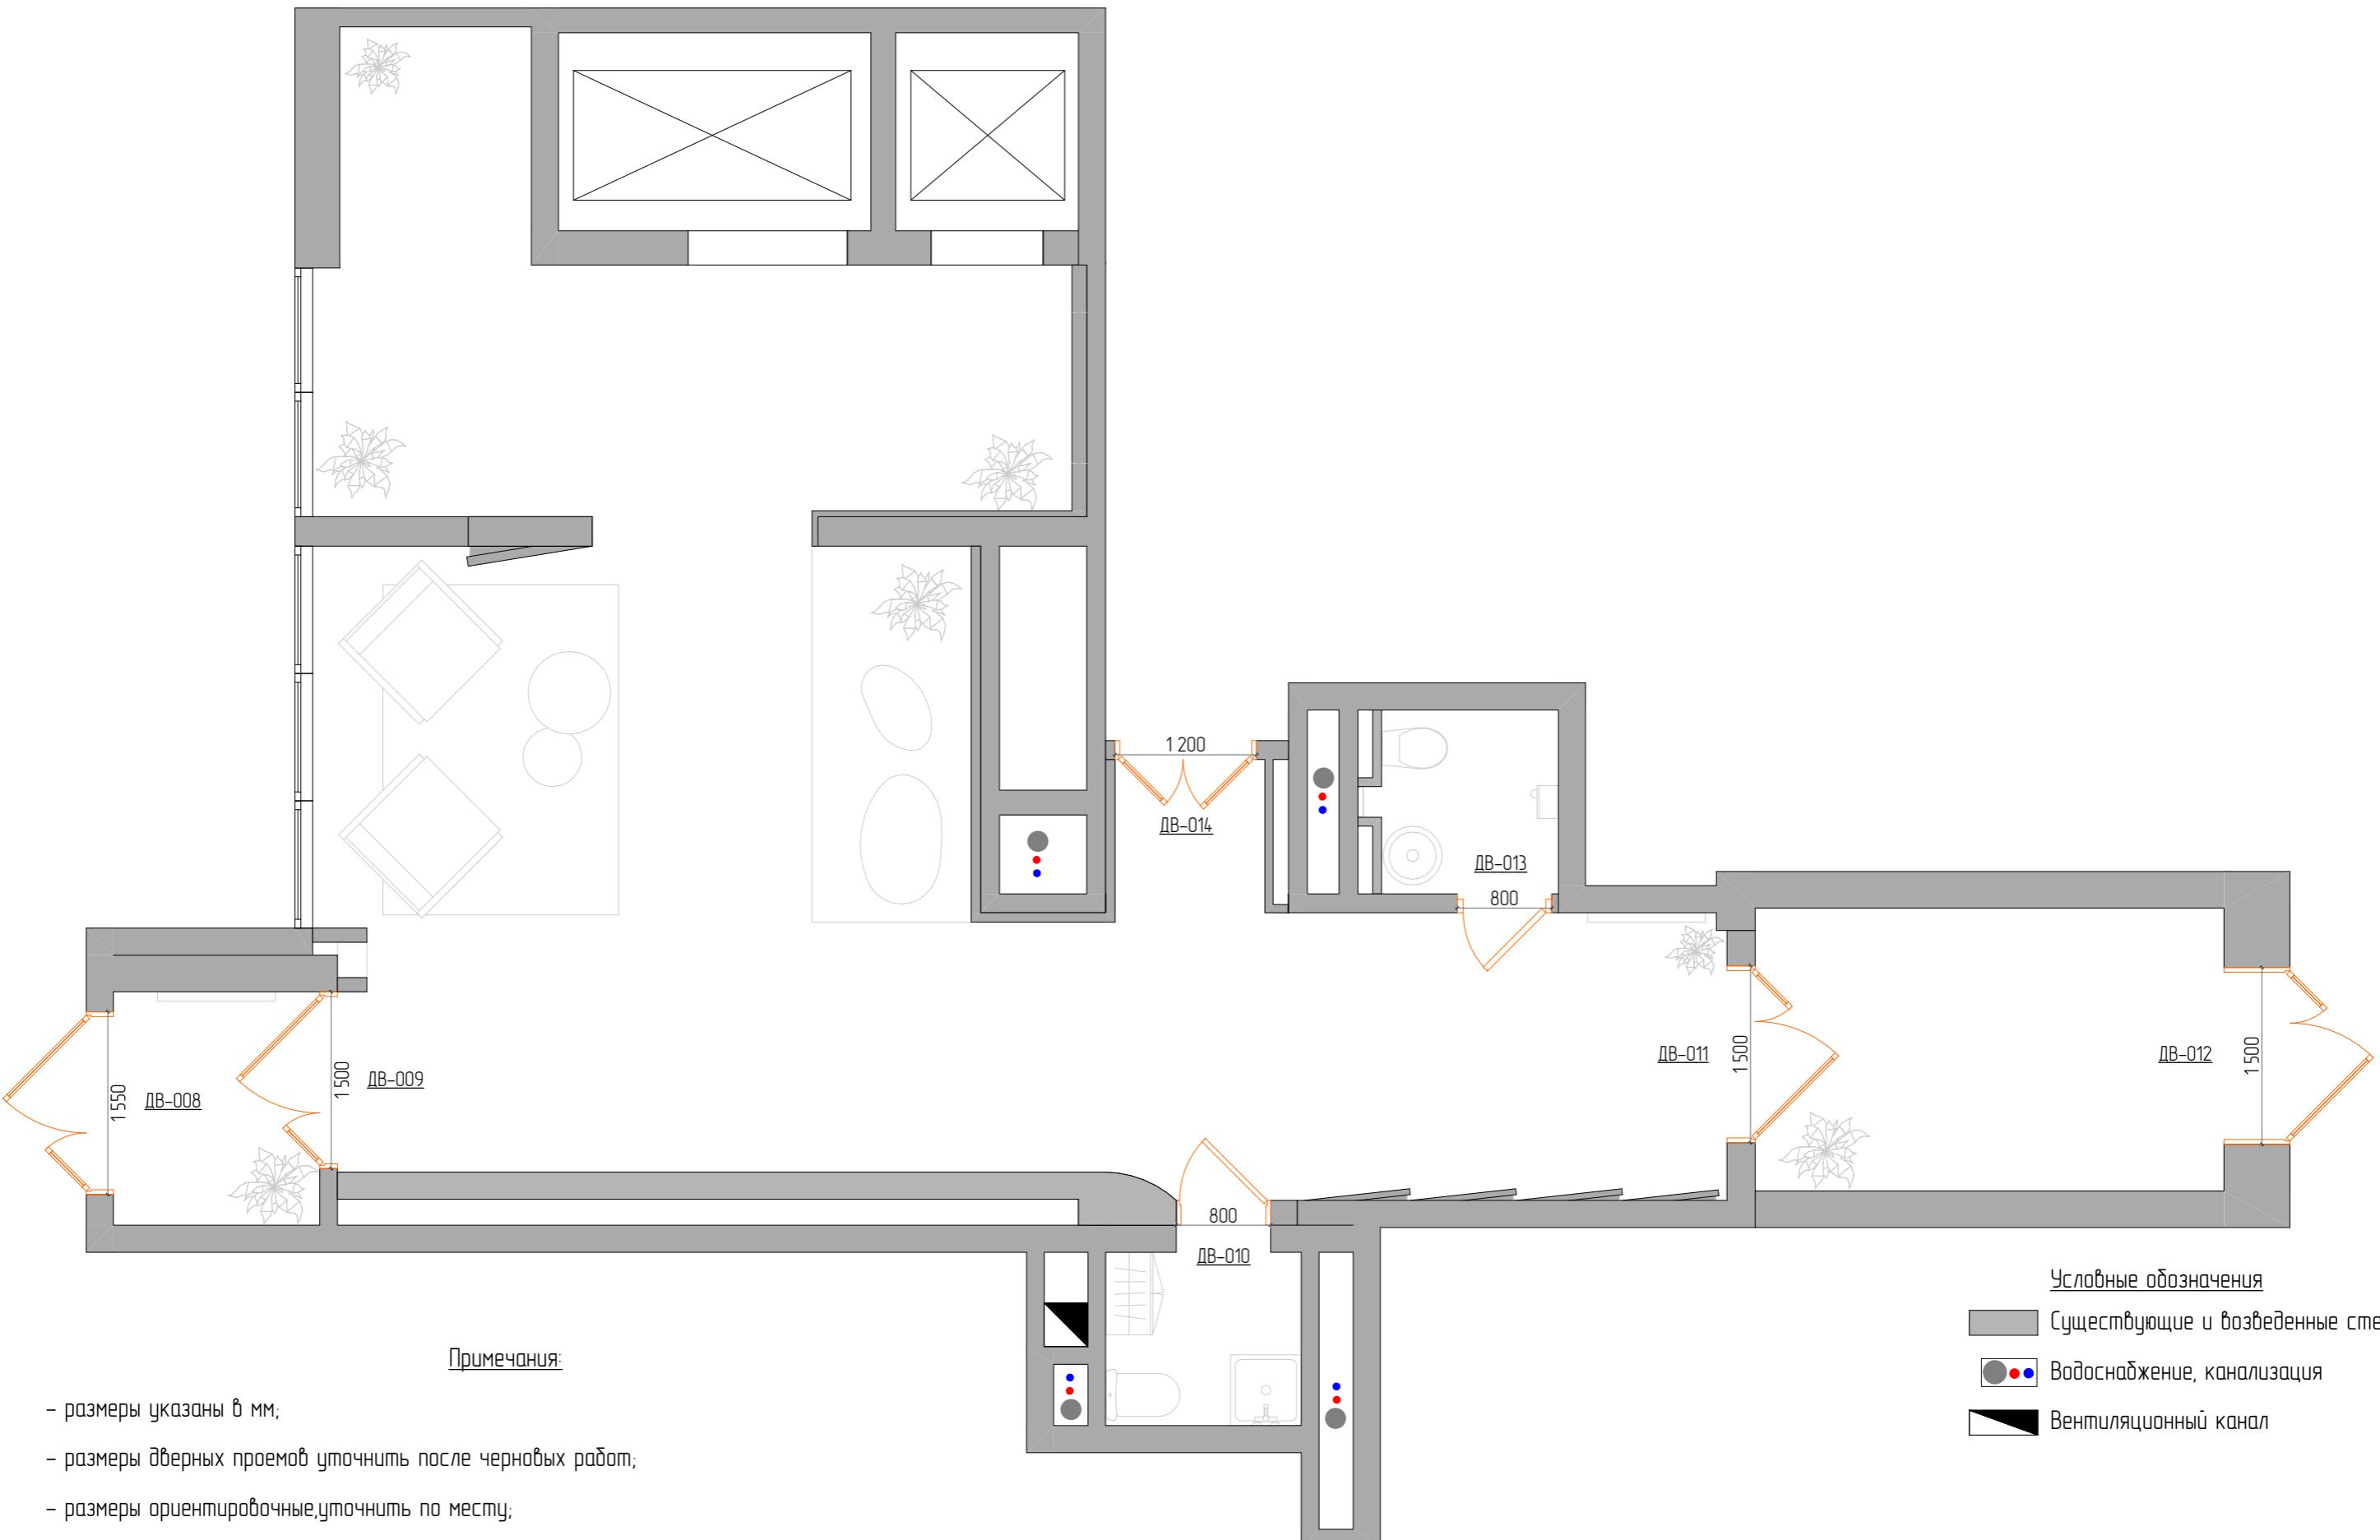

Примечания:

- размеры указаны в мм;
- размеры дверных проемов уточнить после черновых работ;
- размеры ориентировочные, уточнить по месту;
- размеры даны от уровня чистого пола;
- **дверные ручки расположить на высоте - 1000мм;**
- размеры дверных проемов и дверных полотен уточнить при заказе дверей.

Условные обозначения


- | | |
|--|----------------------------------|
| | Существующие и возведенные стены |
| | Водоснабжение, канализация |
| | Вентиляционный канал |

ЖК Талисман

		Дизайн проект		Лист	Листов
Дизайнер	Капачинских А.А.			38	
Заказчик	Ехлаков А.А.	План заполнения дверных проемов. Холл 2			

Условные обозначения

- [Grey Box] Существующие и возведенные стены
- [Grey Box with red dot] Водоснабжение, канализация
- [Black Triangle] Вентиляционный канал
- [Blue Arrow] Точка вывода ХВС
- [Blue Arrow with red dot] Точка вывода ХВС и ГВС
- [Blue Arrow with blue arrowhead] Трубы канализации с указанием направления слива

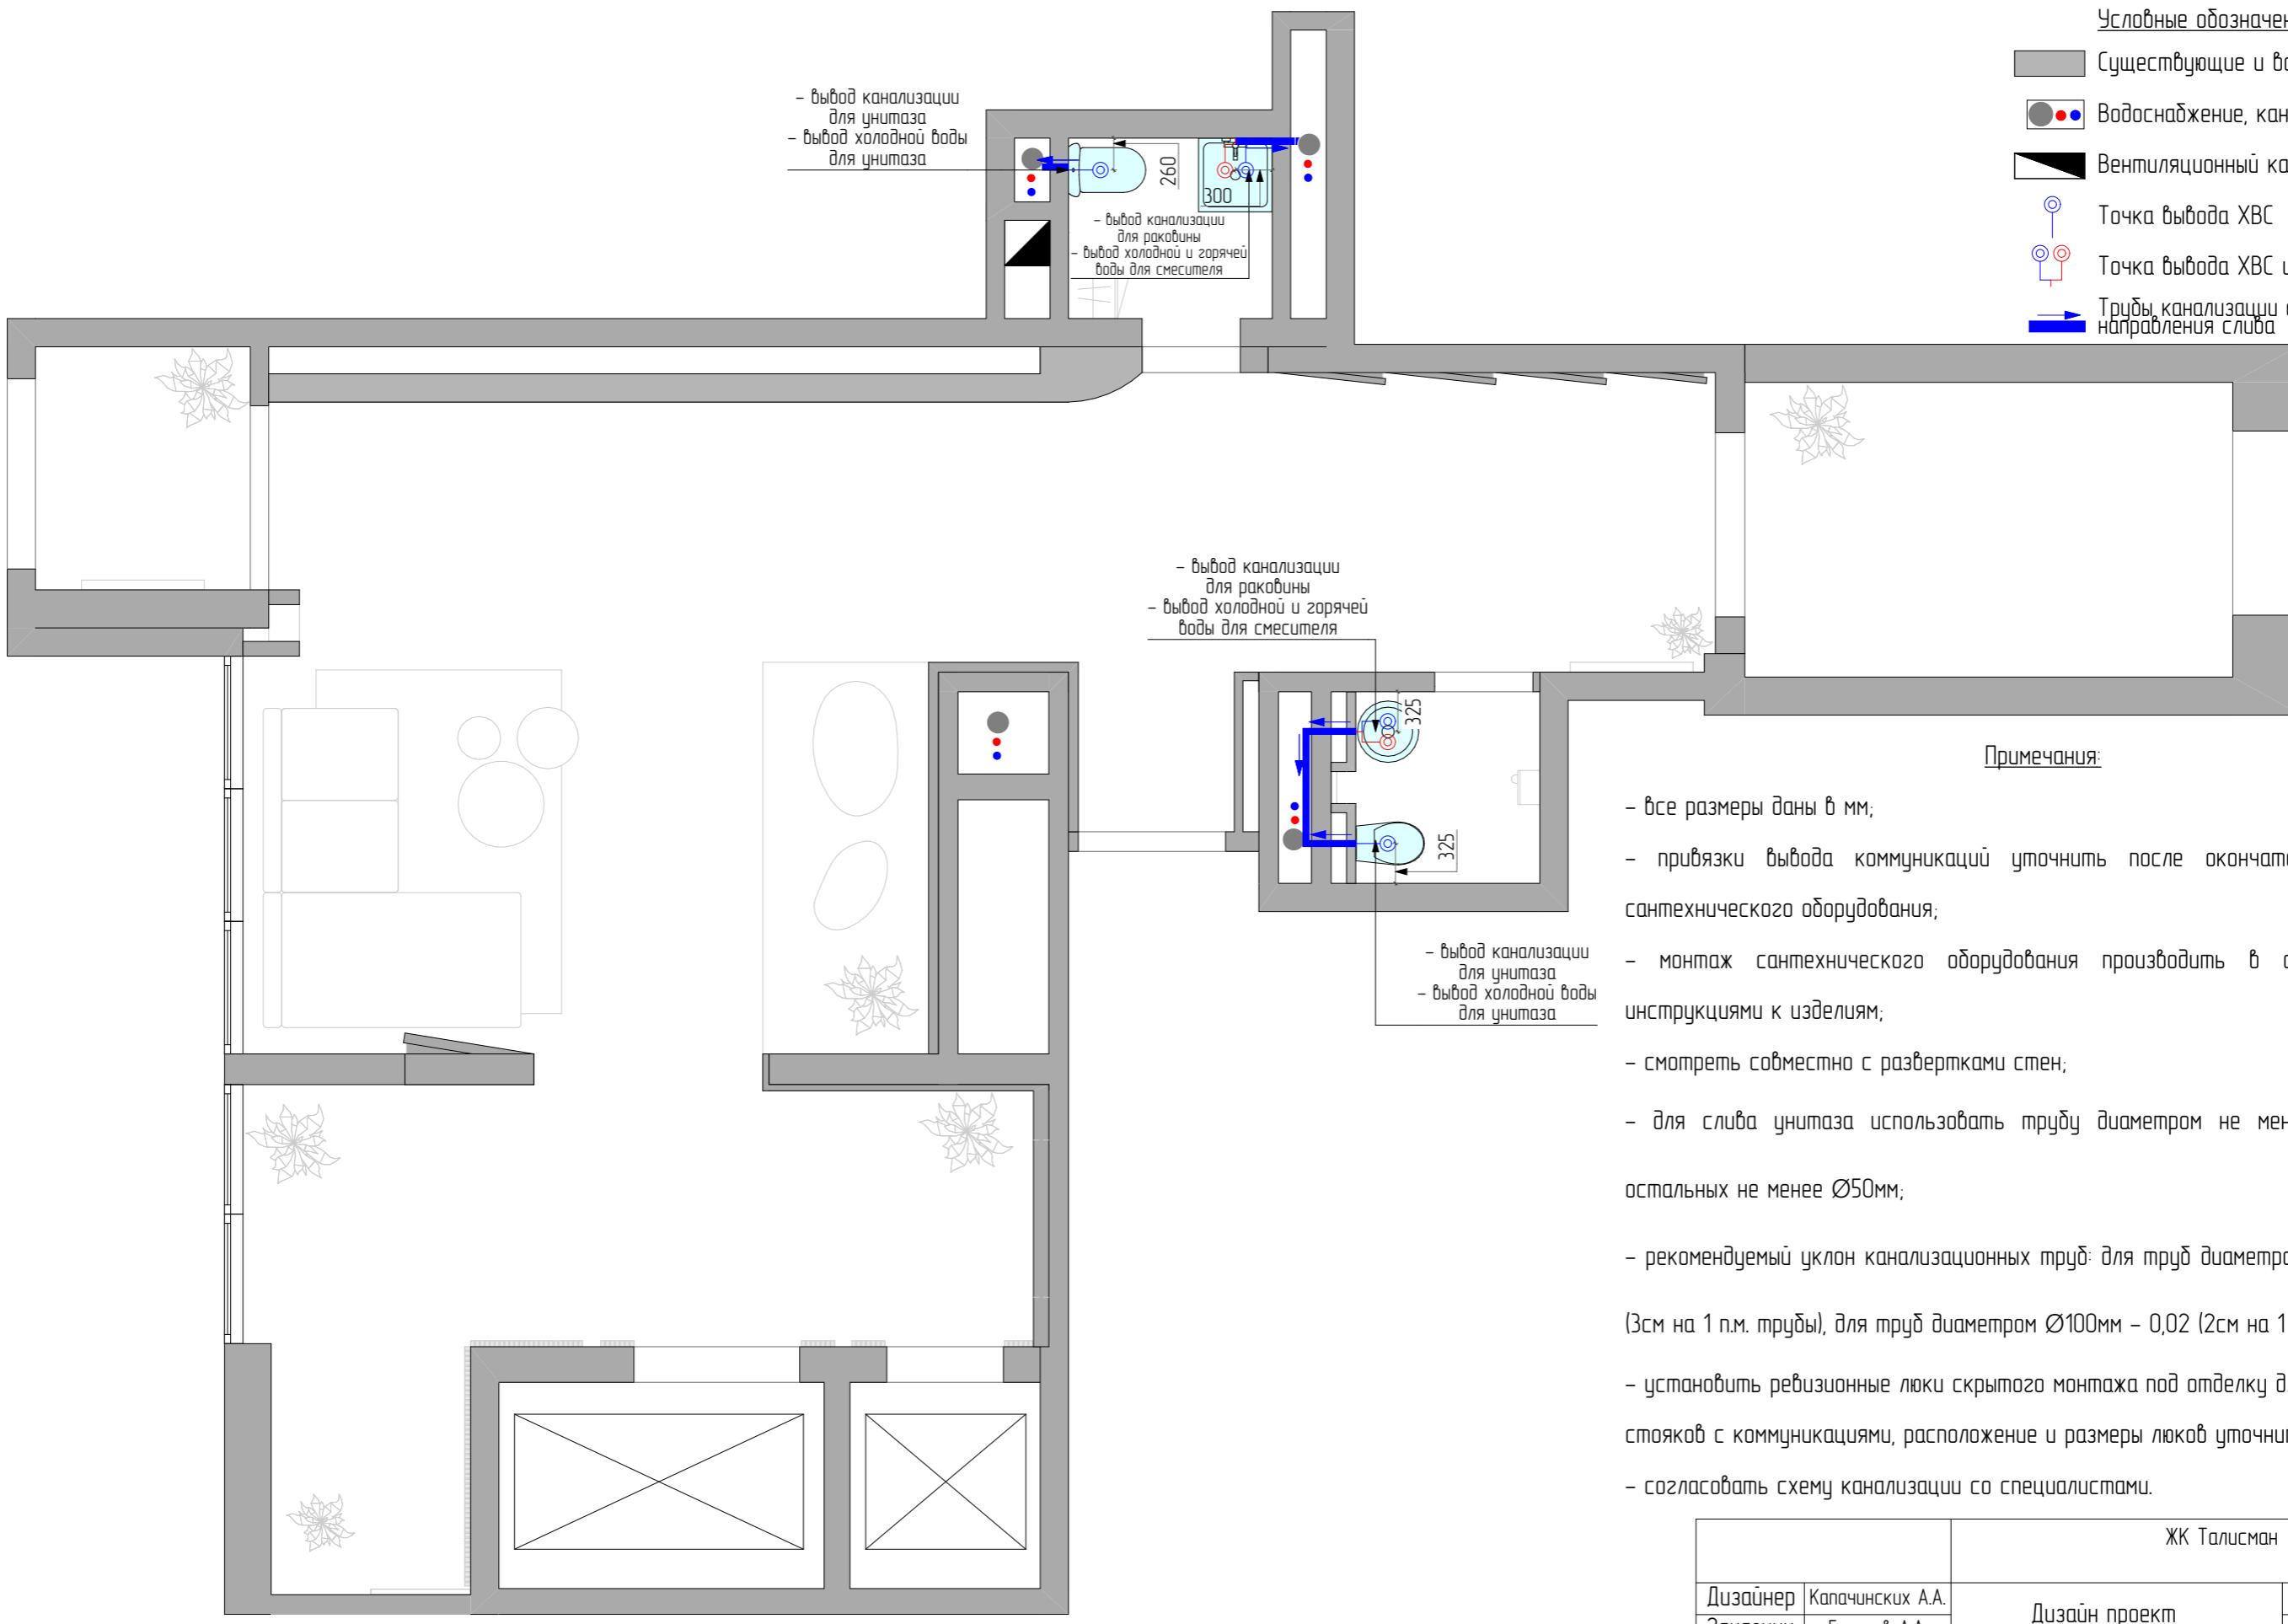

Примечания:


- Все размеры даны в мм;
- привязки выхода коммуникаций уточнить после окончательного подбора сантехнического оборудования;
- монтаж сантехнического оборудования производить в соответствии с инструкциями к изделиям;
- смотреть совместно с развертками стен;
- Для слива унитаза использовать трубу диаметром не менее Ø100мм, для остальных не менее Ø50мм;
- рекомендуемый циклон канализационных труб: для труб диаметром Ø50 мм - 0,03 (3см на 1 п.м. трубы), для труб диаметром Ø100мм - 0,02 (2см на 1 п.м. трубы);
- установить ревизионные люки скрытого монтажа под отделку для обслуживания стояков с коммуникациями, расположение и размеры люков уточнить по месту;
- согласовать схему канализации со специалистами.

		ЖК Талисман	
Дизайнер	Капачинских А.А.	Дизайн проект	
Заказчик	Ехлаков А.А.	Лист	Листов
		39	
План размещения сантехнического оборудования. Холл 1			

Примечания:


- все размеры даны в мм;
- привязки вывода коммуникаций уточнить после окончательного подбора сантехнического оборудования;
- монтаж сантехнического оборудования проводить в соответствии с инструкциями к изделиям;
- смотреть совместно с развертками стен;
- для слива унитаза использовать трубу диаметром не менее Ø100мм, для остальных не менее Ø50мм;
- рекомендуемый уклон канализационных труб: для труб диаметром Ø50 мм - 0,03 (3см на 1 п.м. трубы), для труб диаметром Ø100мм - 0,02 (2см на 1 п.м. трубы);
- установить ревизионные люки скрытого монтажа под отделку для обслуживания стояков с коммуникациями, расположение и размеры люков уточнить по месту;
- согласовать схему канализации со специалистами.

Условные обозначения	
	Существующие и возведенные стены
	Водоснабжение, канализация
	Вентиляционный канал
	Точка вывода ХВС
	Точка вывода ХВС и ГВС
	Трубы канализации с указанием направления слива

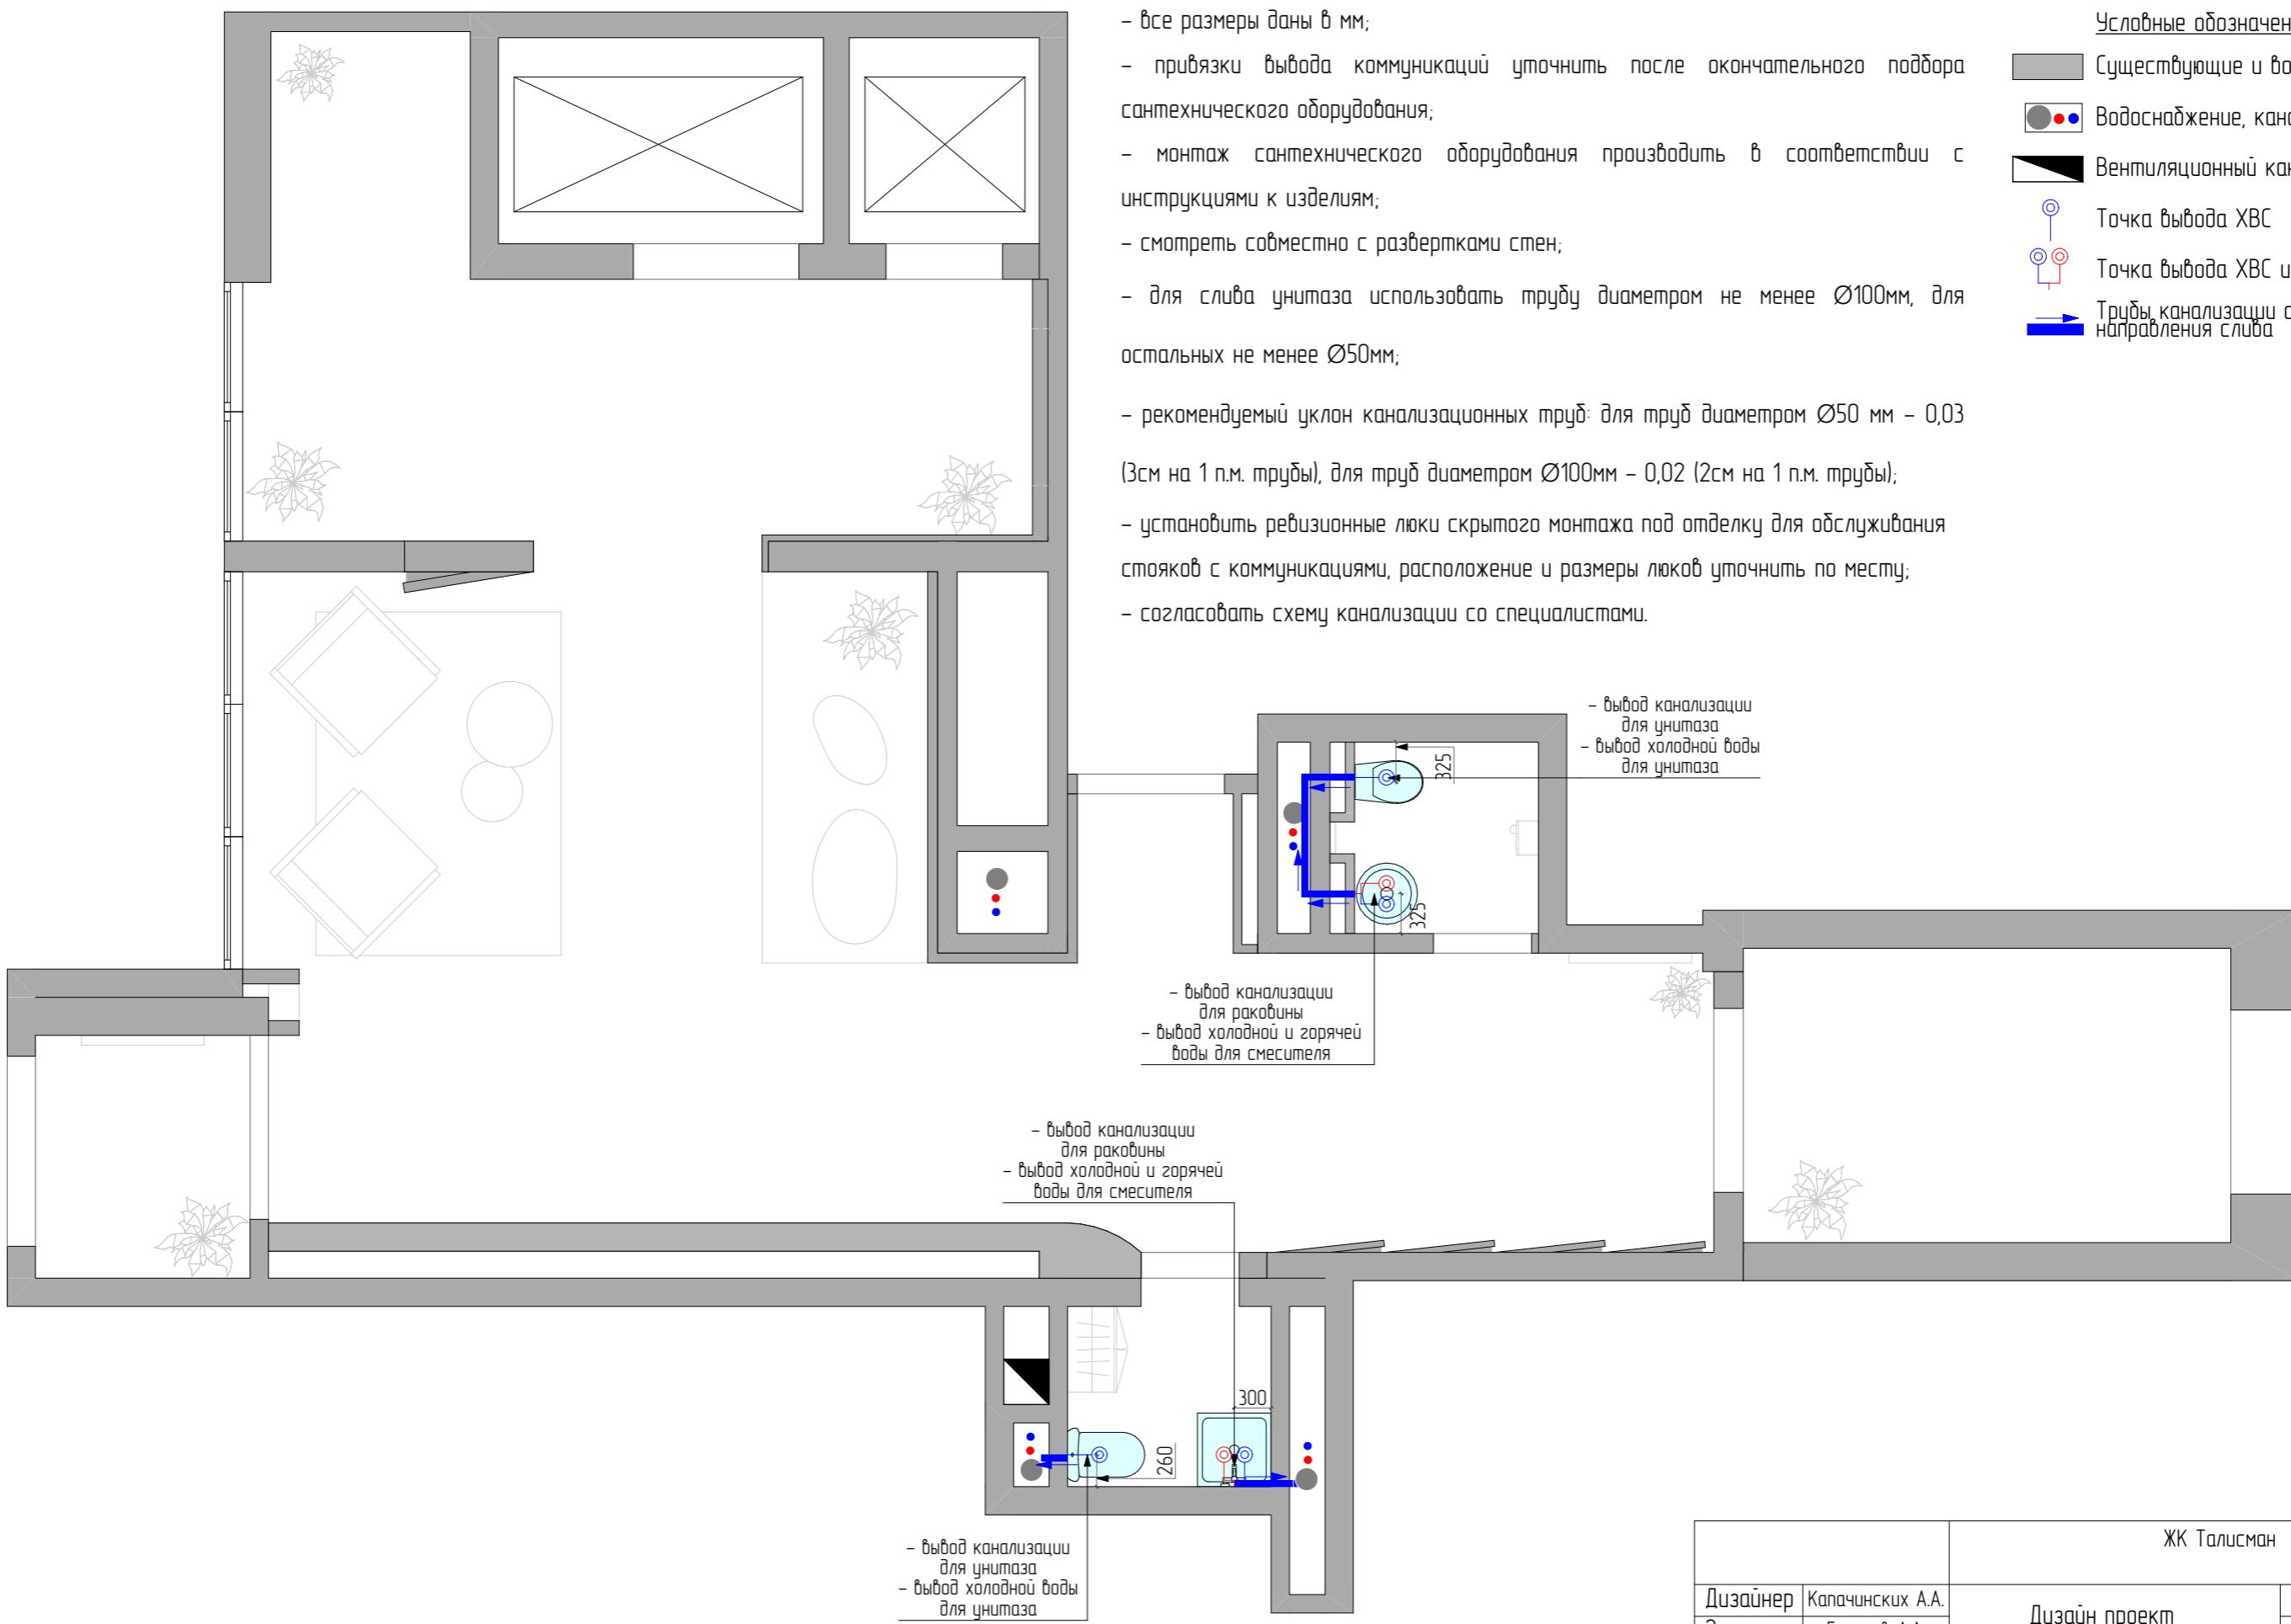

		ЖК Талисман	
Дизайнер	Капачинских А.А.	Лист	Листов
Заказчик	Ехлаков А.А.	40	
План размещения сантехнического оборудования. Холл 2			

Символ	Наименование	Площадь, м ²
	Керамогранит 300*1200	4,12
	Пол наливной топплинг	83,76
		87,88 м ²

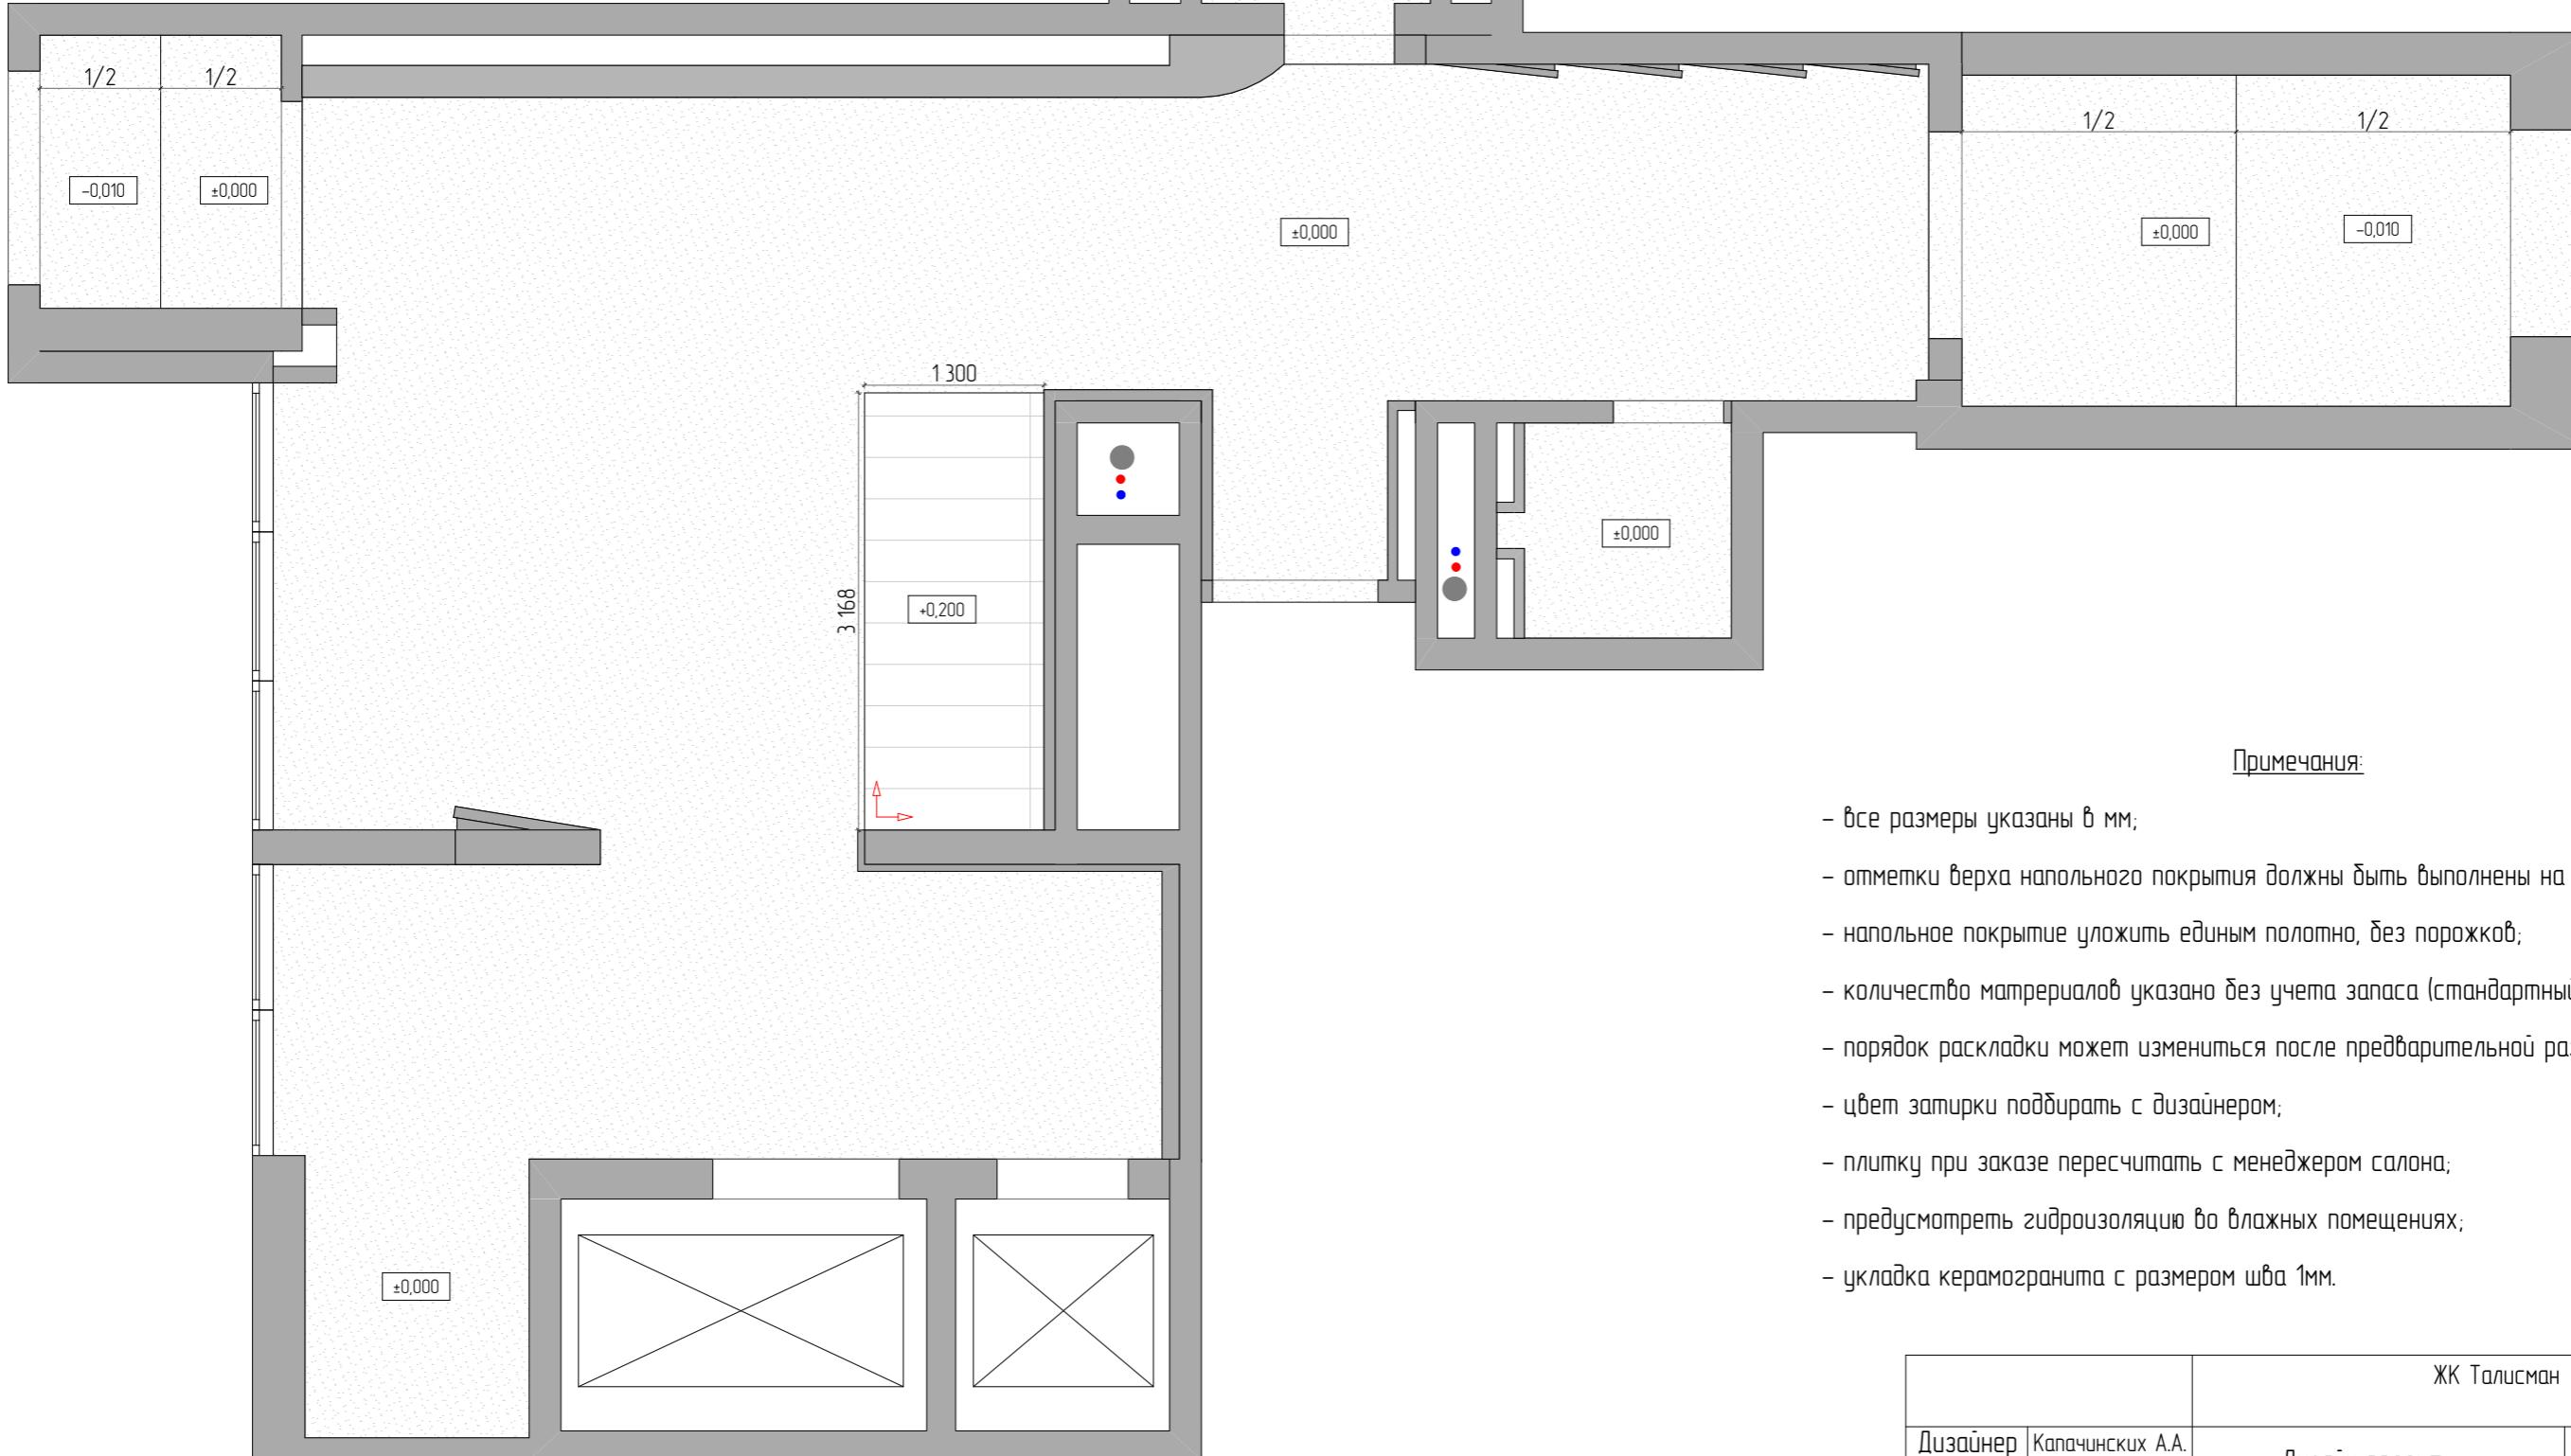




Условные обозначения

- Существующие и возведенные стены
- Водоснабжение, канализация
- Вентиляционный канал
- Направление раскладки

Примечания:

- все размеры указаны в мм;
- отметки верха напольного покрытия должны быть выполнены на одном уровне;
- напольное покрытие уложить единным полотно, без порожков;
- количество материалов указано без учета запаса (стандартный запас 10%);
- порядок раскладки может измениться после предварительной разметки;
- цвет затирки подбирать с дизайнером;
- плитку при заказе пересчитывать с менеджером салона;
- предусмотреть гидроизоляцию во влажных помещениях;
- укладка керамогранита с размером шва 1мм.

		ЖК Талисман	
Дизайнер	Капачинских А.А.	Дизайн проект	
Заказчик	Ехлаков А.А.	Лист	Листов
		План пола с указанием типа напольного покрытия. Холл 1	
		41	

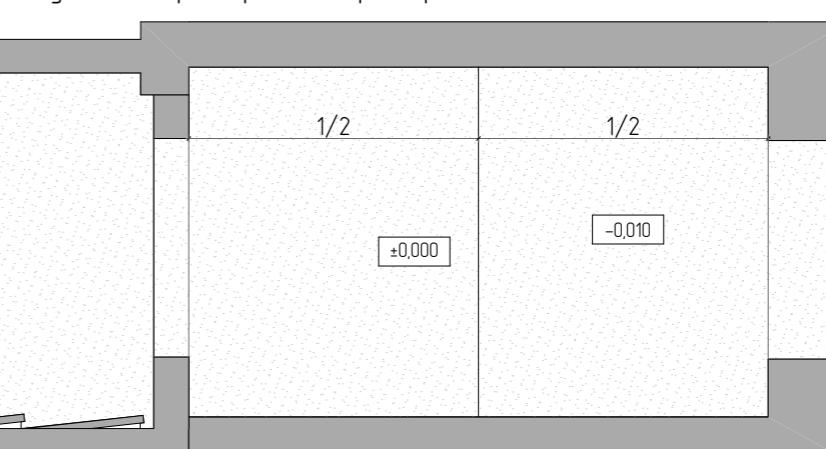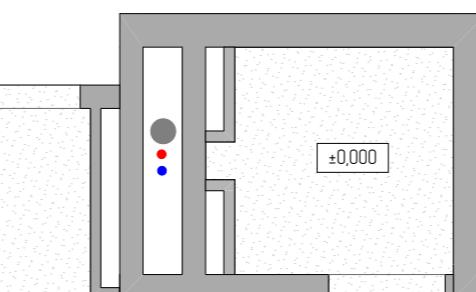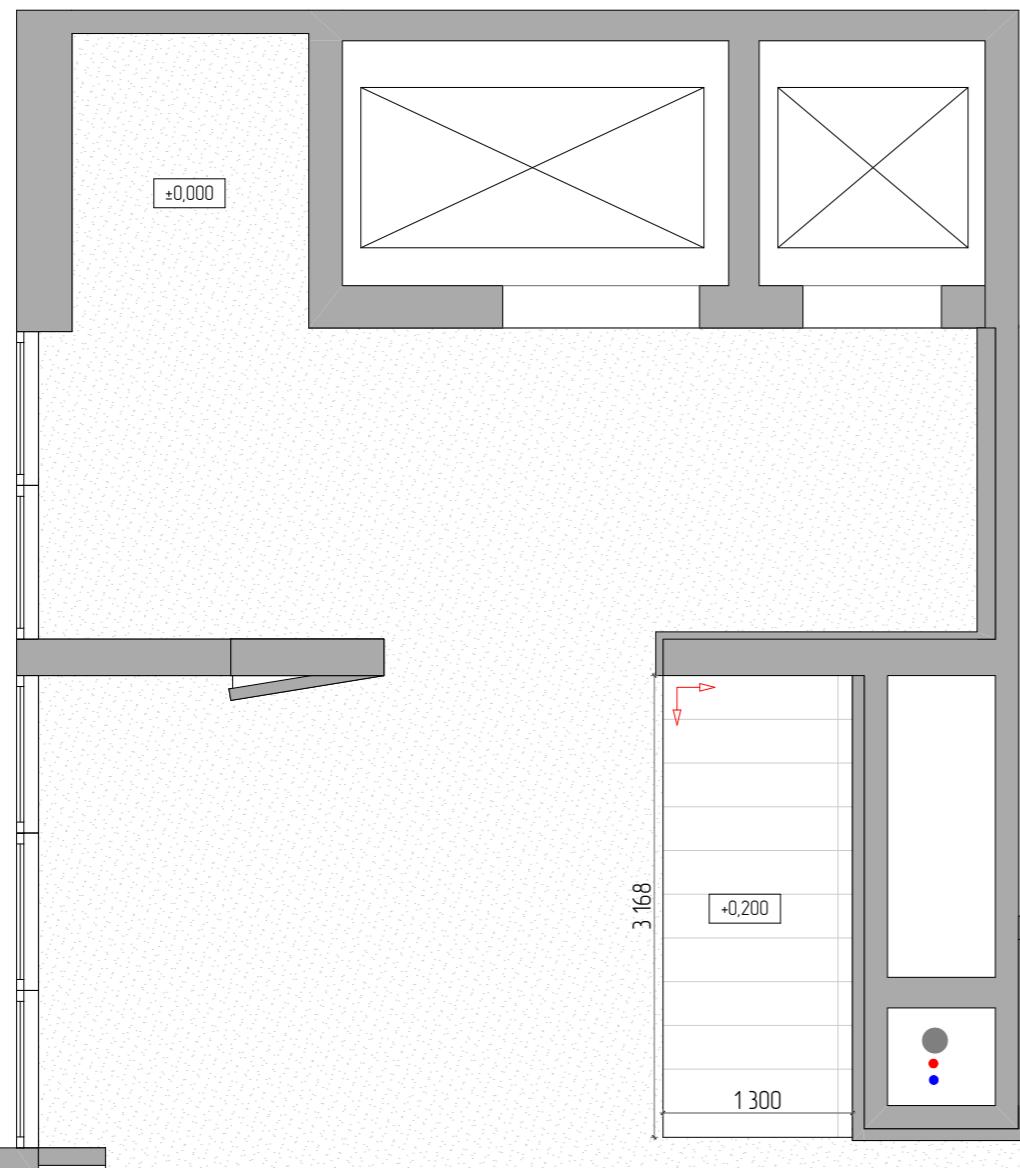

Символ	Наименование	Площадь, м ²
	Керамогранит 300*1200	4,12
	Пол наливной топпинг	83,76
		87,88 м ²

Условные обозначения

- Существующие и возведенные стены
- Водоснабжение, канализация
- Вентиляционный канал
- Направление раскладки

Примечания:

- все размеры указаны в мм;
- отметки верха напольного покрытия должны быть выполнены на одном уровне;
- напольное покрытие уложить единым полотно, без порожков;
- количество материалов указано без учета запаса (стандартный запас 10%);
- порядок раскладки может измениться после предварительной разметки;
- стыки напольных покрытий выполняются по уровню середины дверного полотна при помощи герметика или пробкового компенсатора;
- цвет затирки подбирать с дизайнером;
- плитку при заказе пересчитывать с менеджером салона;
- предусмотреть гидроизоляцию во влажных помещениях, в т.ч. кухонная зона;
- при устройстве стяжек учитывать разную толщину напольных покрытий;
- укладка керамогранита с размером шва 1мм.

ЖК Талисман


Дизайнер	Капачинских А.А.	Дизайн проект	Лист	Листов
Заказчик	Ехлаков А.А.		42	
План пола с указанием типа напольного покрытия. Холл 2				

Символ	Наименование	Площадь, м ²
	Плиты перекрытия шлифованные	76,18
	Потолок натяжной серый	2,44

Символ	Наименование	Площадь, м ²
	Потолок натяжной серый с теневым профилем	2,39
	81,01 м ²	

Условные обозначения


- Существующие и возведенные стены
- Водоснабжение, канализация
- Вентиляционный канал

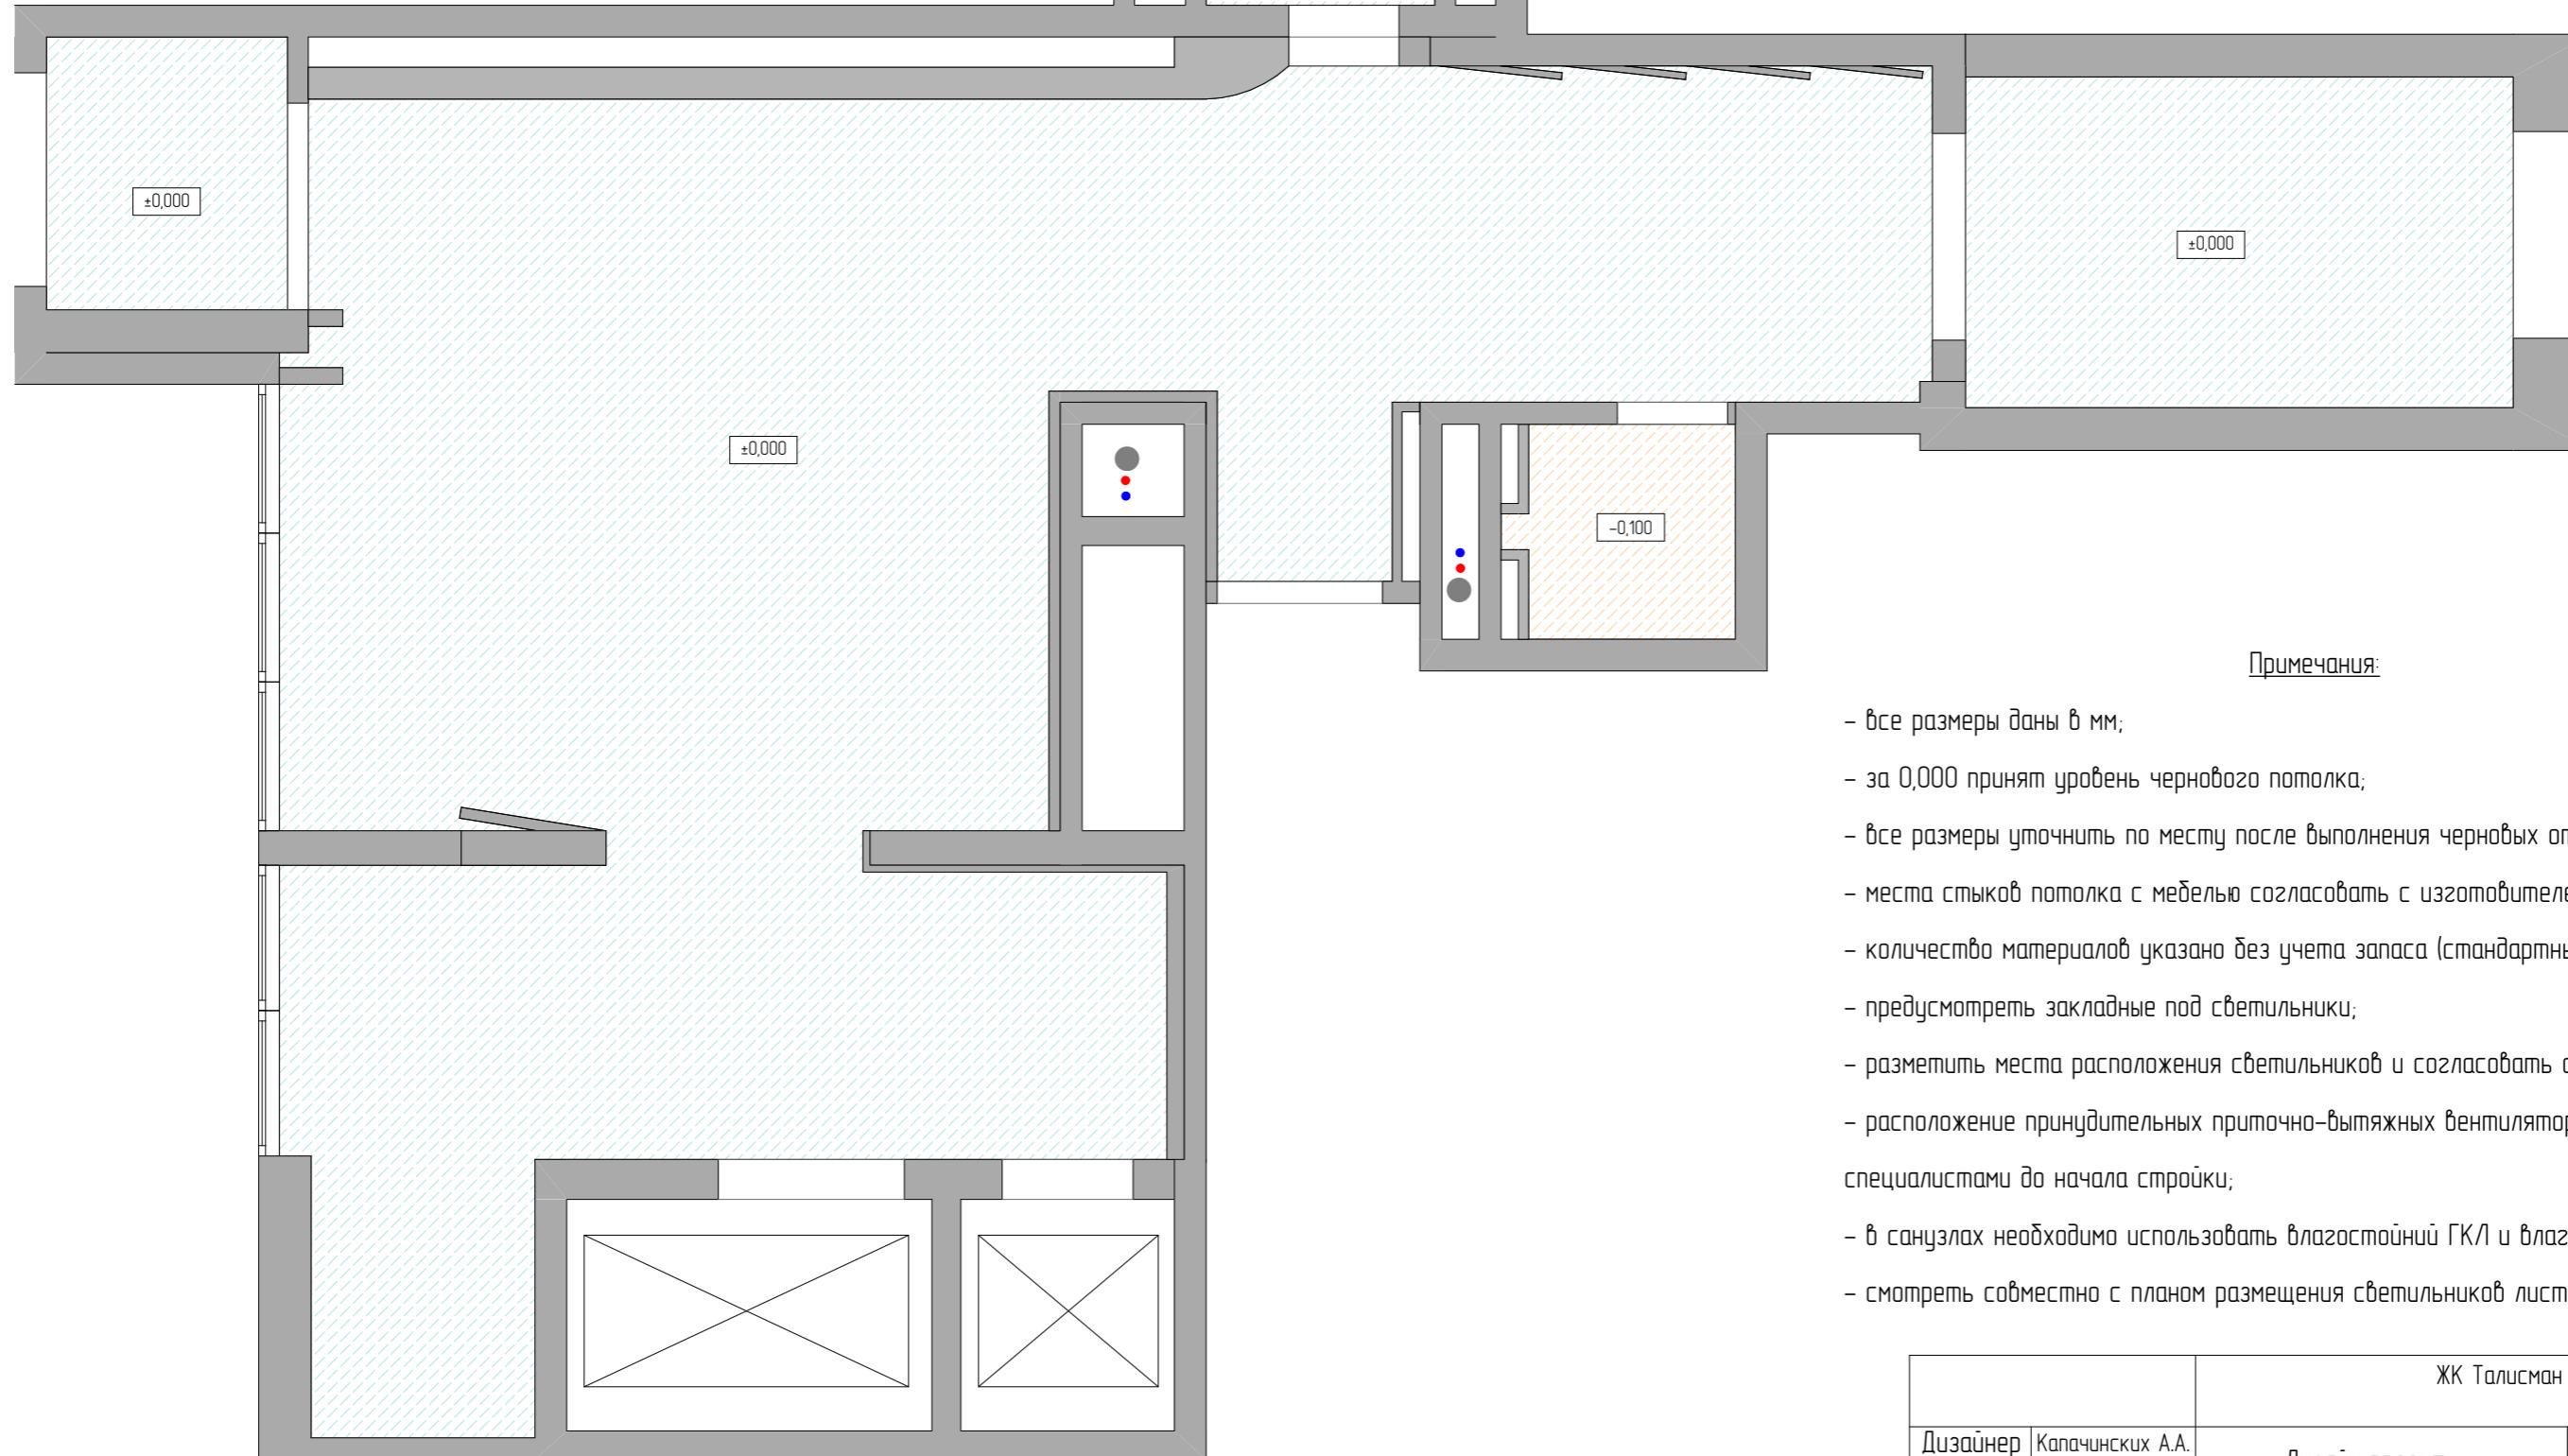

Примечания:

- все размеры даны в мм;
- за 0,000 принят уровень чернового потолка;
- все размеры уточнить по месту после выполнения черновых отделочных работ;
- места стыков потолка с мебелью согласовать с изготавителем мебели;
- количество материалов указано без учета запаса (стандартный запас - 10%);
- предусмотреть закладные под светильники;
- разметить места расположения светильников и согласовать с заказчиком;
- расположение принудительных приточно-вытяжных вентиляторов согласовать со специалистами до начала стройки;
- в санузлах необходимо использовать влагостойкий ГКЛ и влагостойкую краску;
- смотреть совместно с планом размещения светильников лист №45.

		ЖК Талисман		
Дизайнер	Капачинских А.А.	Дизайн проект	Лист	
Заказчик	Ехлаков А.А.		Листов	
		План потолков с указанием типов используемых материалов. Холл 1		
		43		

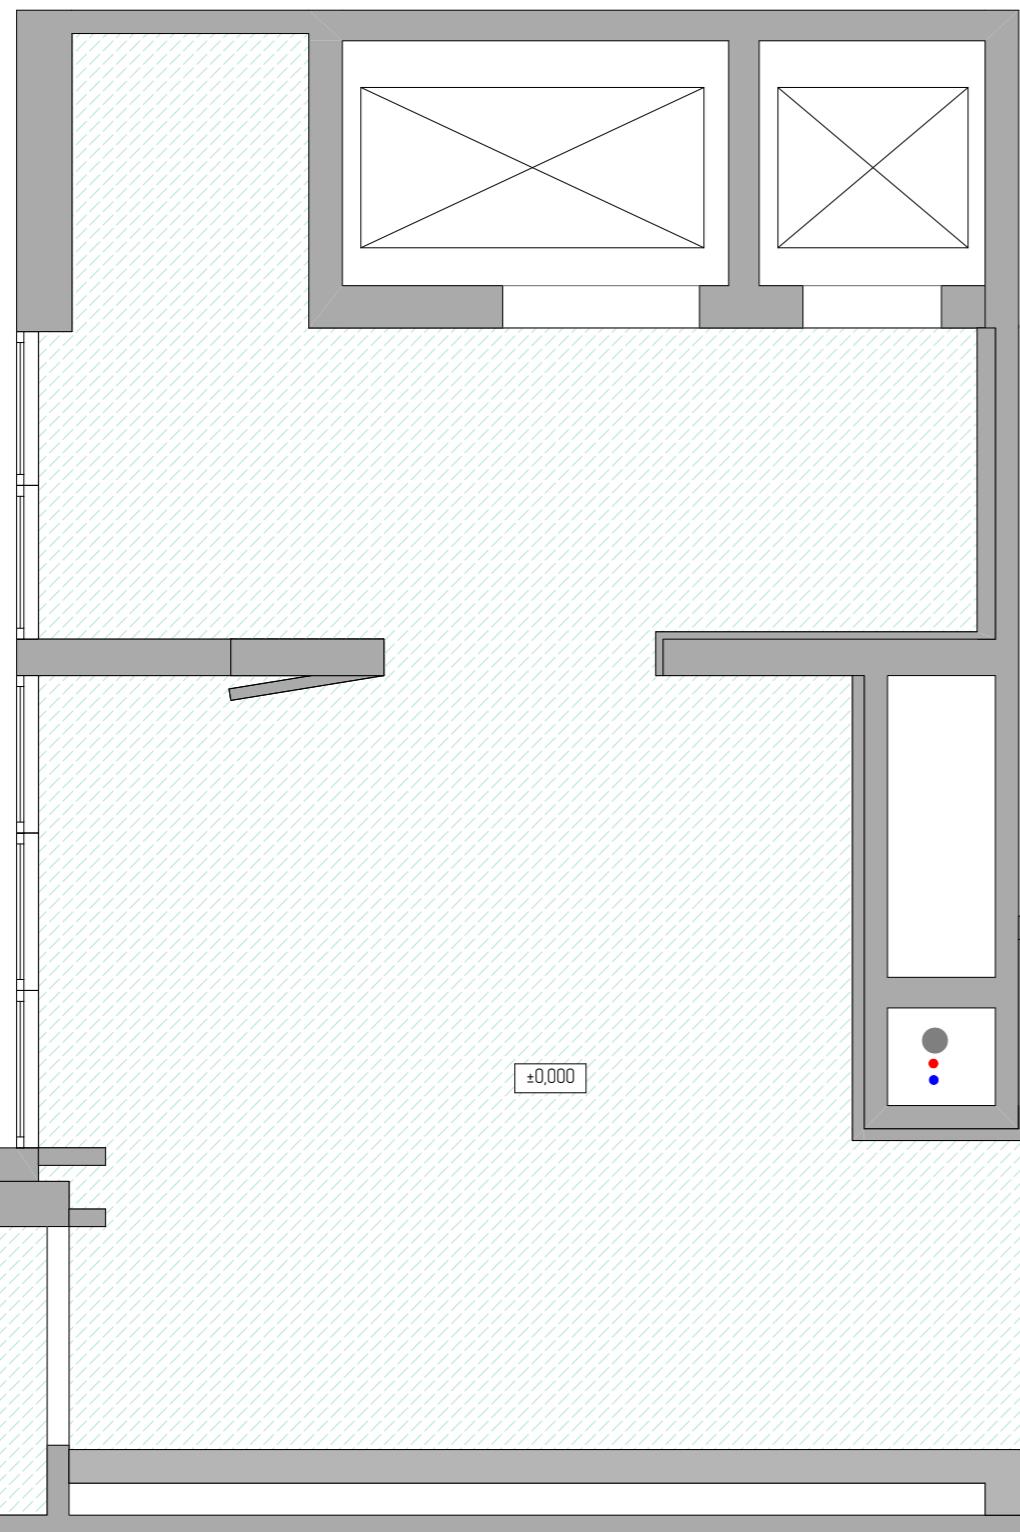

Условные обозначения

- Существующие и возводимые стены
- Водоснабжение, канализация
- Вентиляционный канал

Примечания:

- все размеры даны в мм;
- датчики противопожарной сигнализации необходимо демонтировать с существующего потолка и монтировать на новый возводимый;
- все размеры уточнить по месту после выполнения черновых отделочных работ;
- места стыков потолка с мебелью согласовать с изготавителем мебели;
- количество материалов указано без учета запаса (стандартный запас – 10%);
- предусмотреть закладные под светильники;
- разметить места расположения светильников и согласовать с заказчиком;
- расположение принудительных приточно-вытяжных вентиляторов согласовать со специалистами до начала стройки.

Символ	Наименование	Площадь, м ²
	Плиты перекрытия шлифованные	76,18
	Потолок натяжной серый	2,44

Символ	Наименование	Площадь, м ²
	Потолок натяжной серый с теневым профилем	2,39
81,01 м ²		

Примечания:

- в санузлах необходимо использовать влагостойкий ГКЛ и влагостойкую краску;
- смотреть совместно с планом размещения светильников лист №46.


		ЖК Талисман	
Дизайнер	Капачинских А.А.	Дизайн проект	
Заказчик	Ехлаков А.А.	Лист	Листов
		44	
План потолков с указанием типов используемых материалов. Холл 2			

Примечания:

- все размеры являются проектными;
- точную высоту и длину светодиодной подсветки определить на месте;
- данный лист смотреть совместно с планом расположения выключателей на листе №47, а так же с планом потолочных конструкций лист №43.

Условные обозначения

	Существующие и возведенные стены
	Водоснабжение, канализация
	Вентиляционный канал
	Светодиодная подсветка
	Светодиодная подсветка пола
	Светодиодная подсветка потолка
	Трековая система

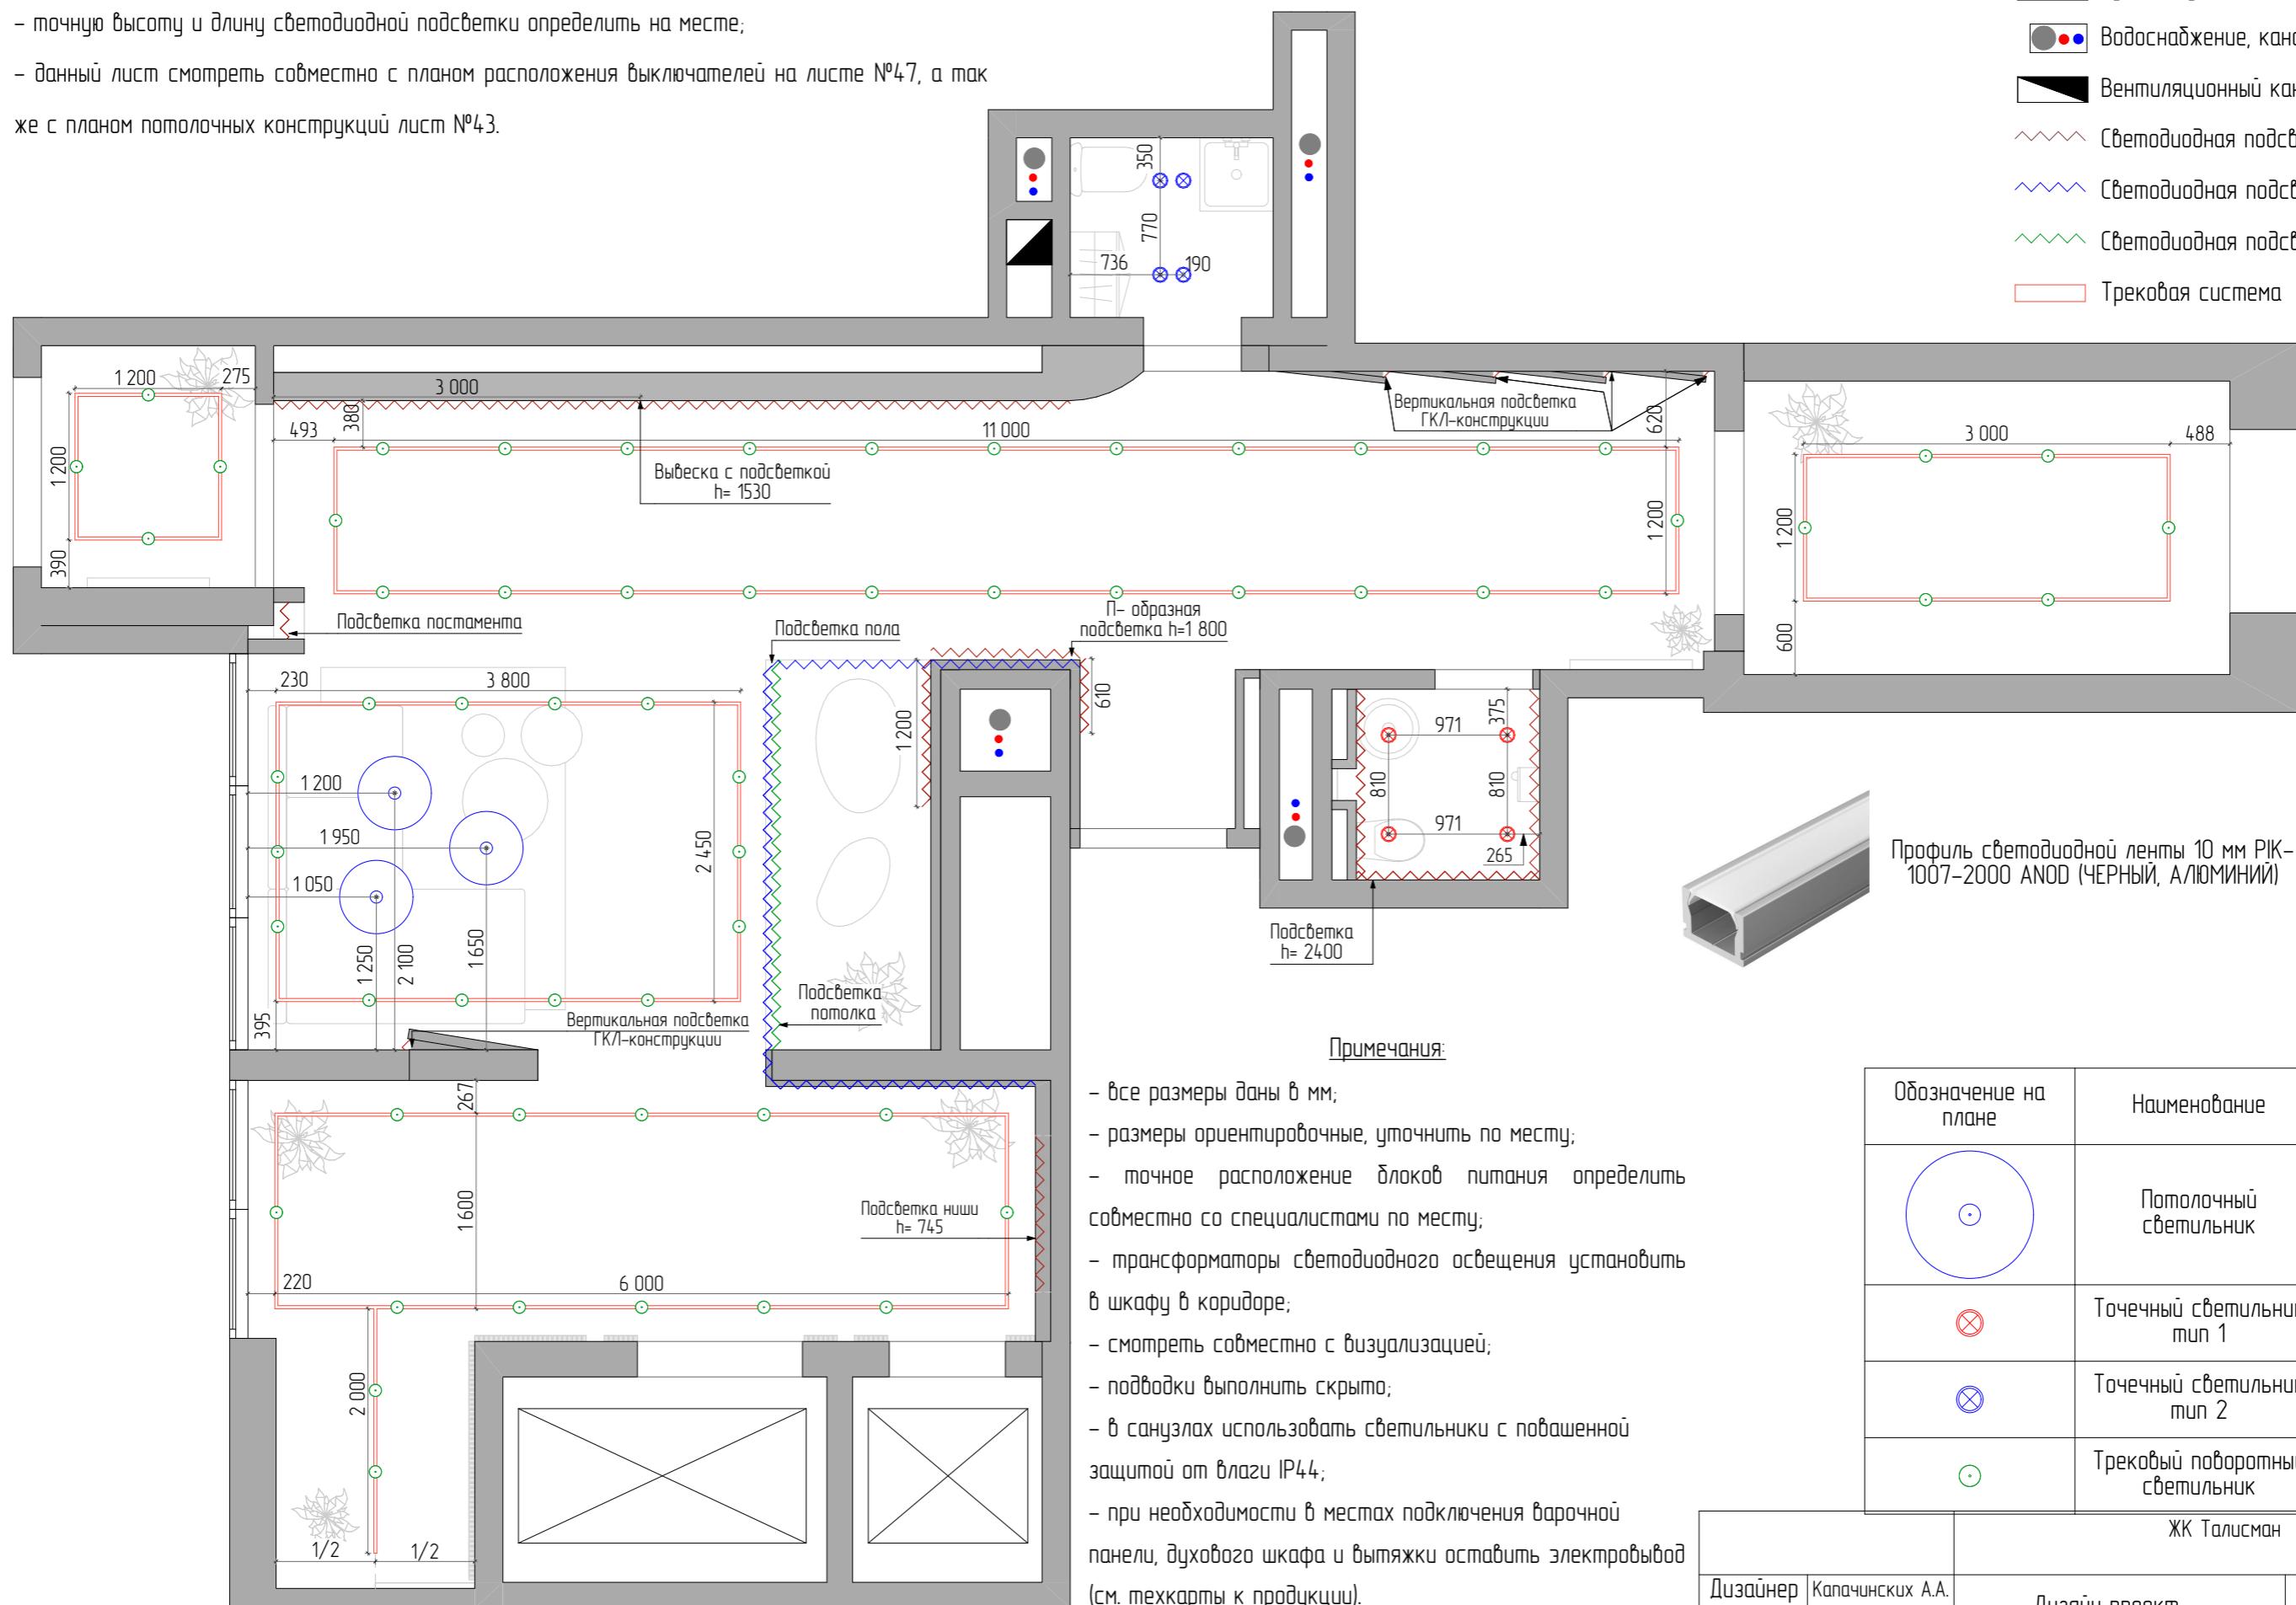

Примечания:


- все размеры даны в мм;
- размеры ориентировочные, уточнить по месту;
- точное расположение блоков питания определить совместно со специалистами по месту;
- трансформаторы светодиодного освещения установить в шкафу в коридоре;
- смотреть совместно с визуализацией;
- подводки выполнить скрыто;
- в санузлах использовать светильники с повышенной защитой от влаги IP44;
- при необходимости в местах подключения варочной панели, духового шкафа и вытяжки оставить электропровод (см. техкарты к продукции).

Обозначение на плане	Наименование	Количество
	Потолочный светильник	3
	Точечный светильник тип 1	4
	Точечный светильник тип 2	4
	Трековый поворотный светильник	62

ЖК Талисман

Дизайнер	Капачинских А.А.	Дизайн проект		Лист	Листов
		Заказчик	Ехлаков А.А.		
План размещения светильников. Холл 1					

45

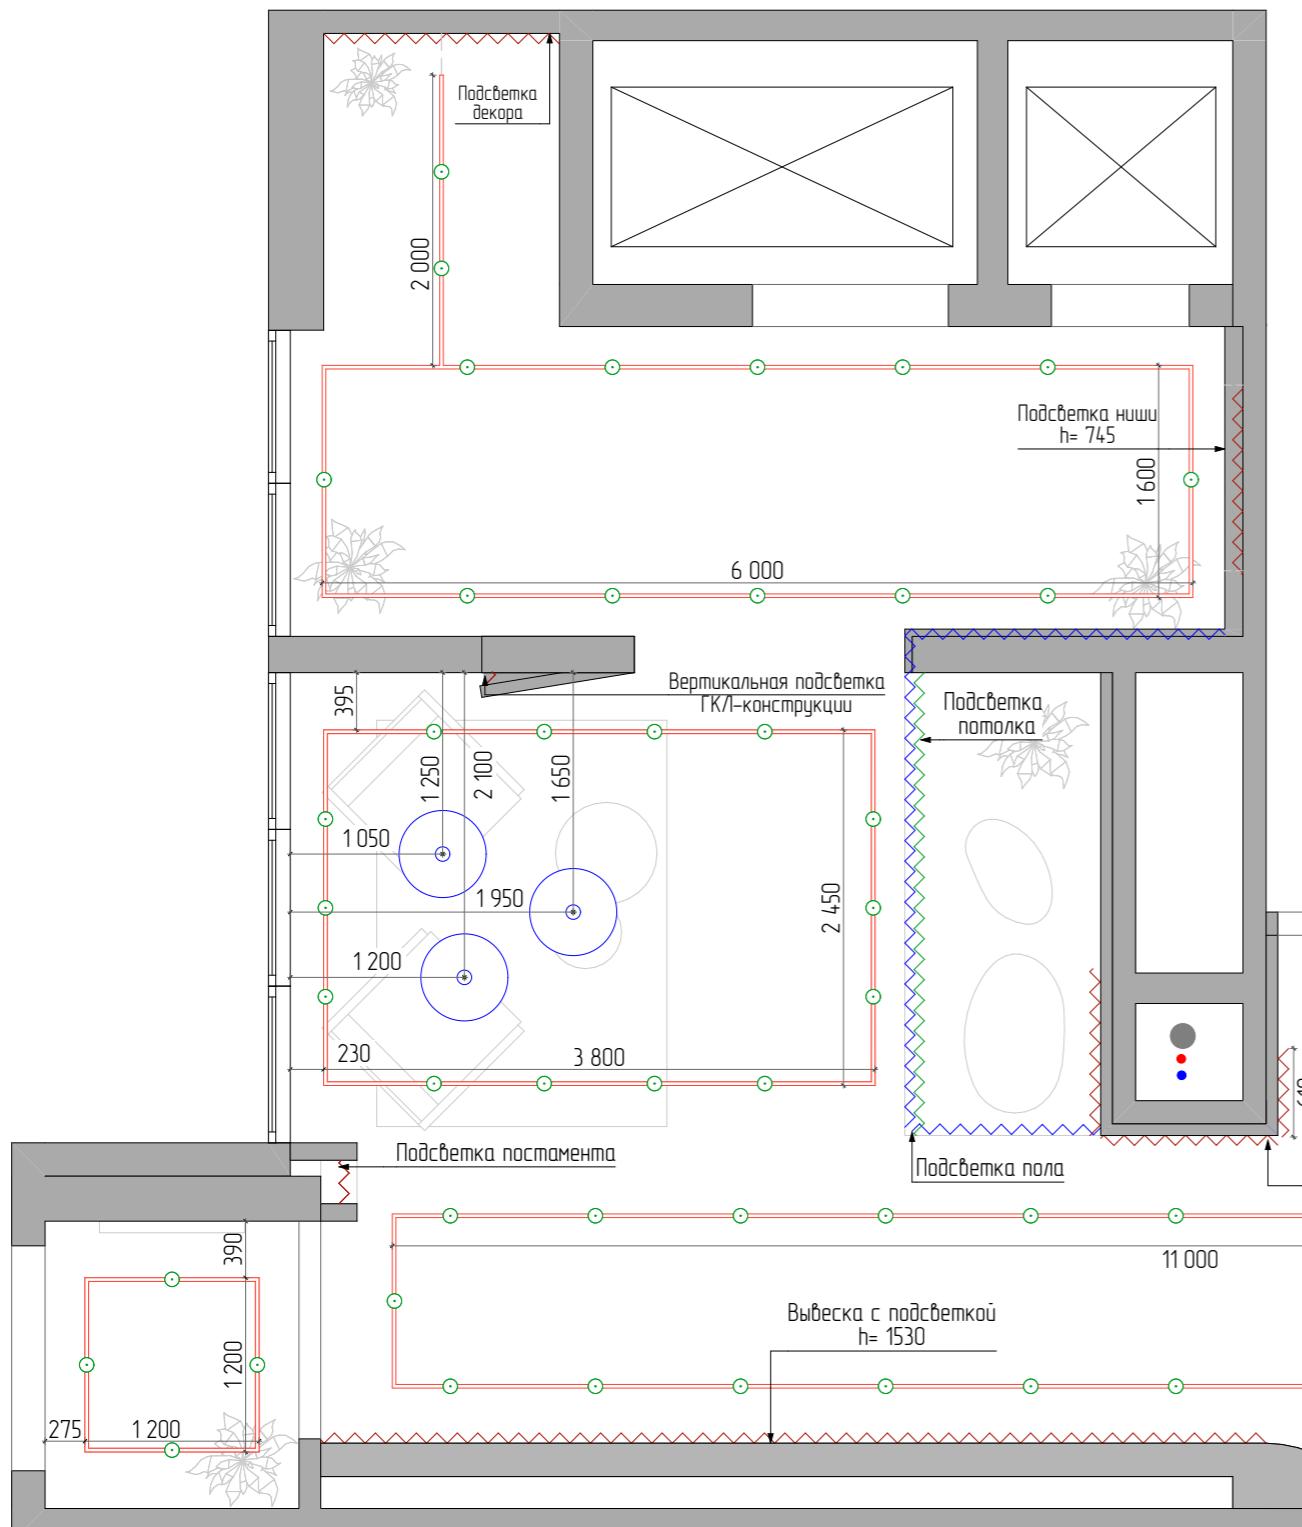


Обозначение на плане	Наименование	Количество
○	Потолочный светильник	3
⊗	Точечный светильник тип 1	4
⊗	Точечный светильник тип 2	4
○	Трековый поворотный светильник	62

Условные обозначения	
Существующие и возведенные стены	
●●● Водоснабжение, канализация	
▀ Вентиляционный канал	
~~~~ Светоотводная подсветка	
~~~~~ Светоотводная подсветка пола	
~~~~~ Светоотводная подсветка потолка	
— Трековая система	

Примечания:

- все размеры даны в мм;
- размеры ориентировочные, уточнить по месту;
- точное расположение блоков питания определить совместно со специалистами по месту;
- трансформаторы светоотводного освещения установить в шкафу в коридоре;
- смотреть совместно с визуализацией;
- подводки выполнить скрыто;
- в санузлах использовать светильники с повышенной защитой от влаги IP44;
- при необходимости в местах подключения варочной панели, духового шкафа и вытяжки оставить электропровод (см. техкарты к продукции).

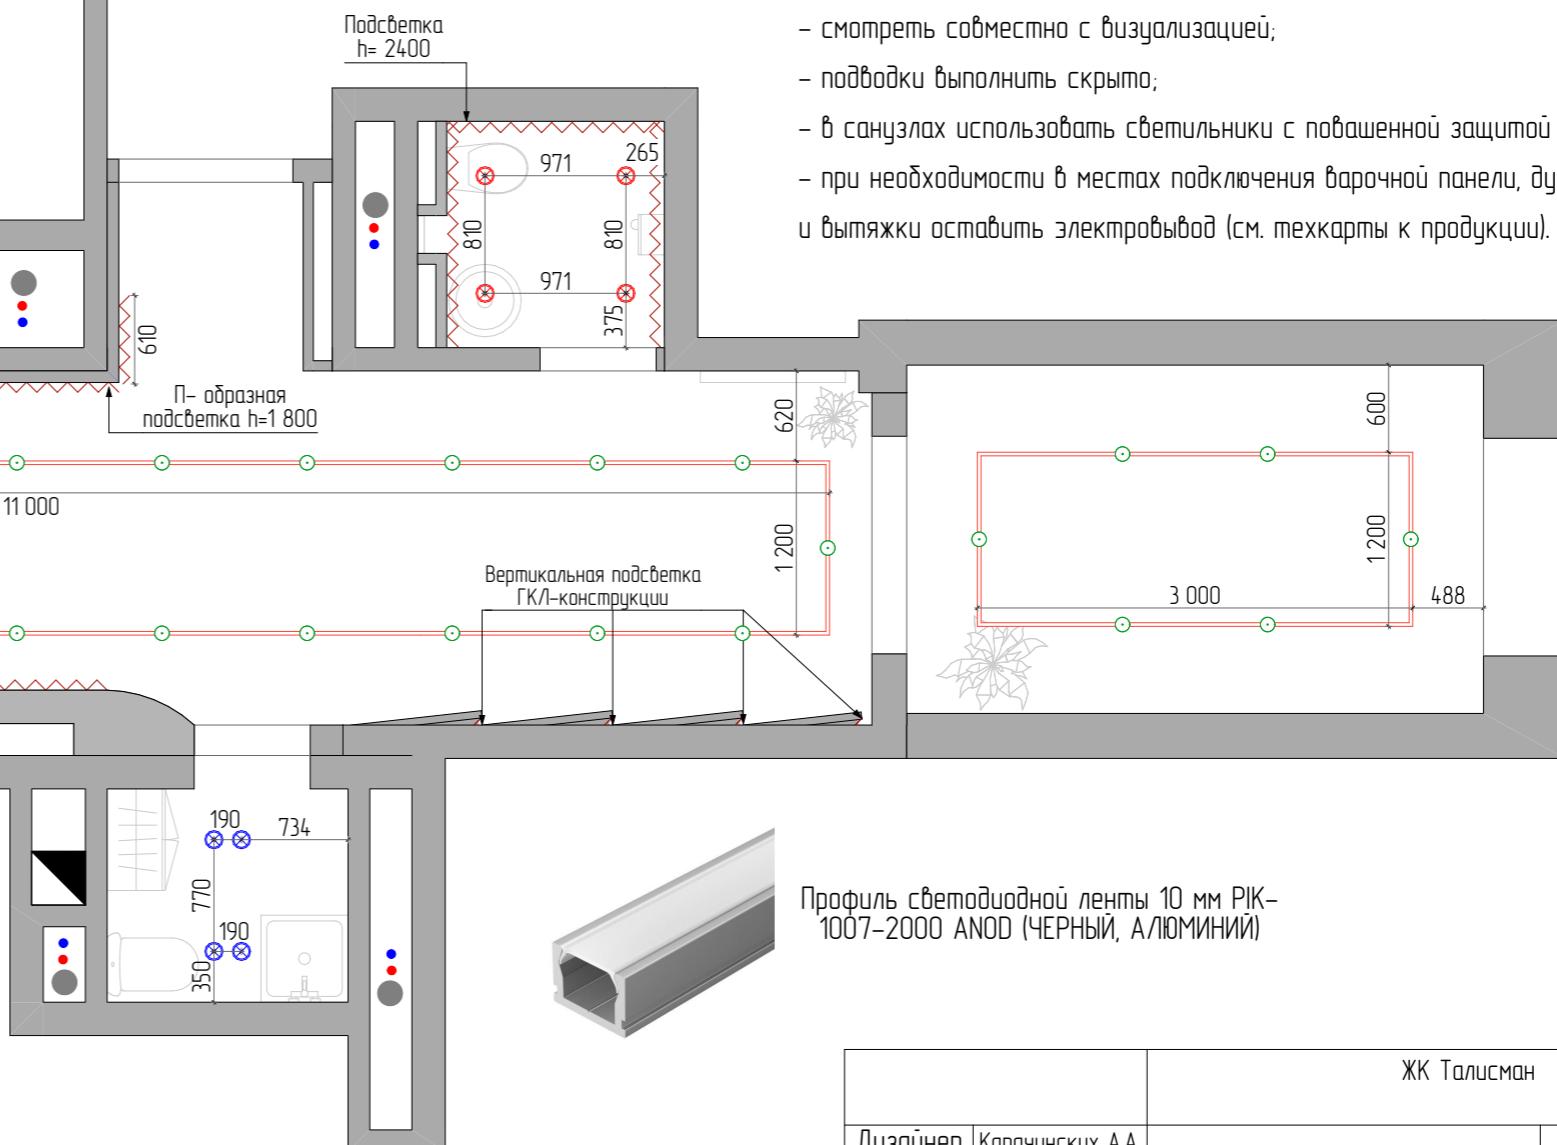

Профиль светоотводной ленты 10 мм РИК-1007-2000 ANOD (ЧЕРНЫЙ, АЛЮМИНИЙ)

- Примечания:
- все размеры являются проектными;
  - точную высоту и длину светоотводной подсветки определить на месте;
  - данный лист смотреть совместно с планом расположения выключателей на листе №48, а также с планом потолочных конструкций лист №44.


		ЖК Талисман	
Дизайнер	Капачинских А.А.	Дизайн проект	Лист
Заказчик	Ехлаков А.А.		Листов
		План размещения светильников. Холл 2	46

Примечания:

- все размеры даны в мм;
- размеры ориентировочные, уточнить по месту;
- точное расположение блоков питания определить совместно со специалистами по месту;
- трансформаторы светодиодного освещения установить в шкафу в коридоре;
- смотреть совместно с визуализацией.

Условные обозначения

	Существующие и возведенные стены
	Водоснабжение, канализация
	Вентиляционный канал
	Светодиодная подсветка
	Светодиодная подсветка пола
	Светодиодная подсветка потолка
	Трековая система

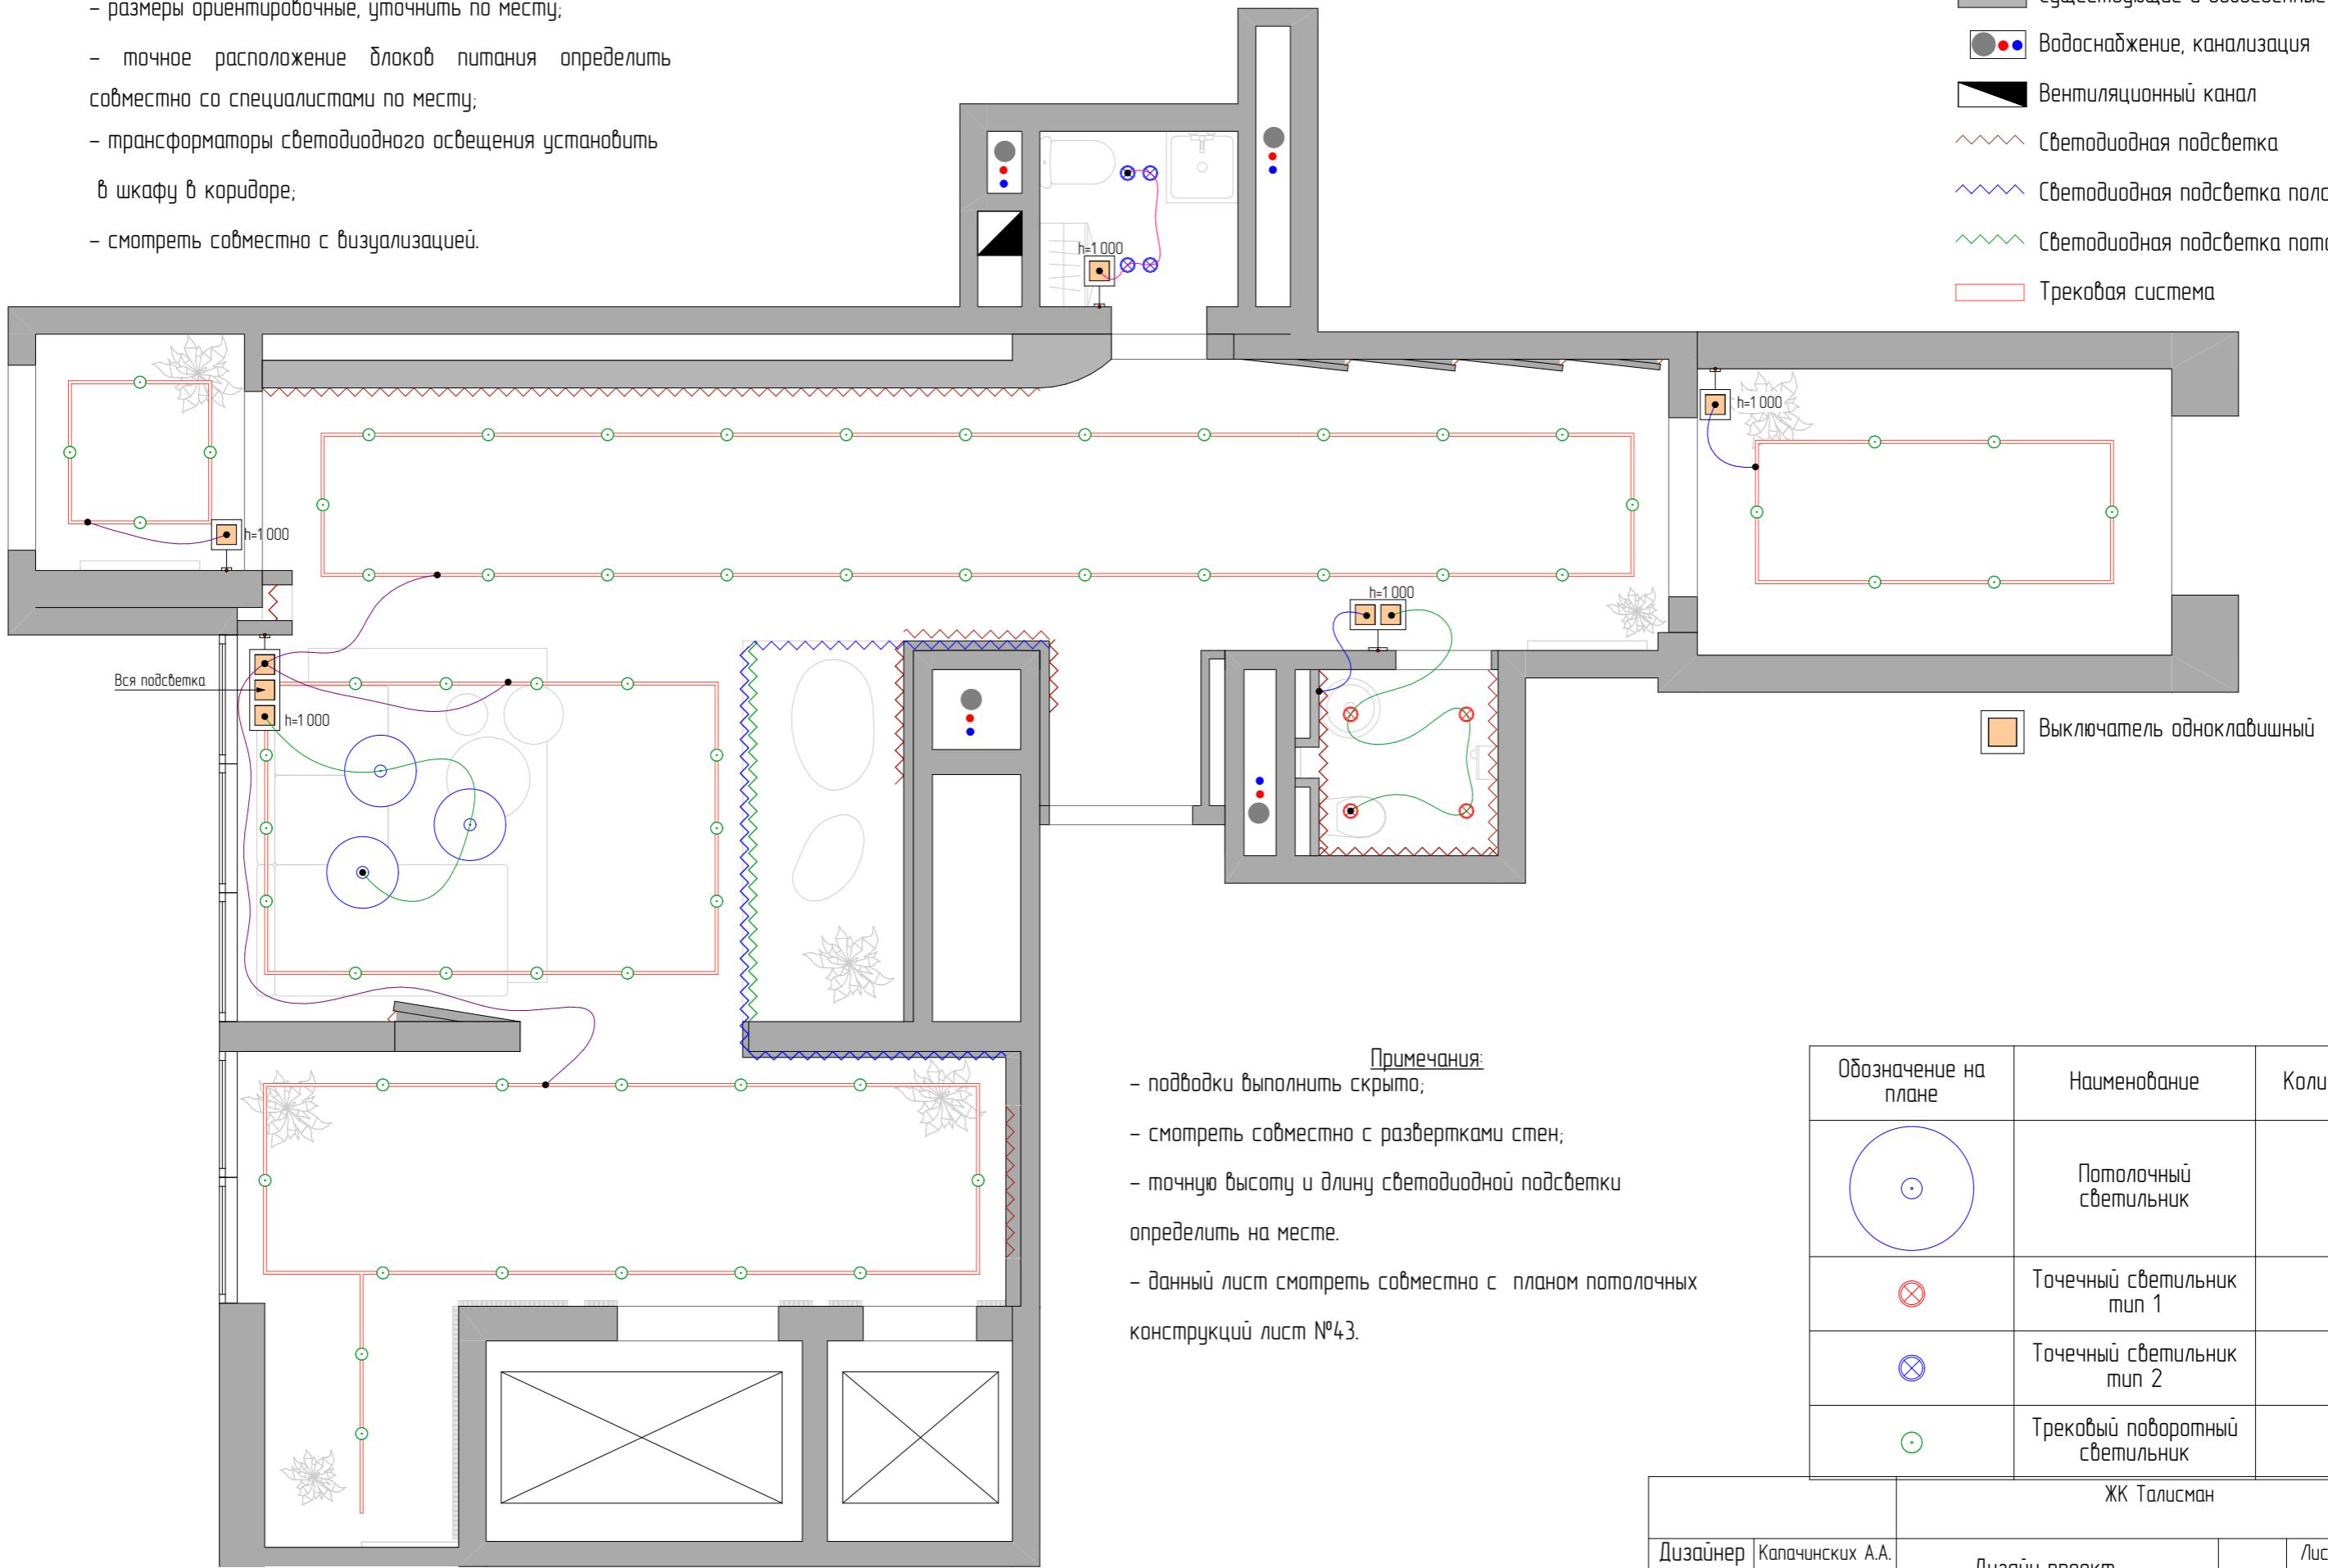

Обозначение на плане	Наименование	Количество
	Потолочный светильник	3
	Точечный светильник тип 1	4
	Точечный светильник тип 2	4
	Трековый поворотный светильник	62


ЖК Талисман

Дизайнер	Капачинских А.А.	Дизайн проект		Лист	Листов
		Заказчик	Ехлаков А.А.		
				47	
План привязки светильников. Холл 1					

### Условные обозначения

	Существующие и возведенные стены
	Водоснабжение, канализация
	Вентиляционный канал
	Светофильтр подсветка
	Выключатель одноклавишный
	Выключатель двухклавишный
	Выключатель трехклавишный
	Светорегулятор (диммер)
	Датчик движения


Обозначение на плане	Наименование	Количество
	Потолочный светильник	3
	Точечный светильник тип 1	4
	Точечный светильник тип 2	4
	Трековый поворотный светильник	62

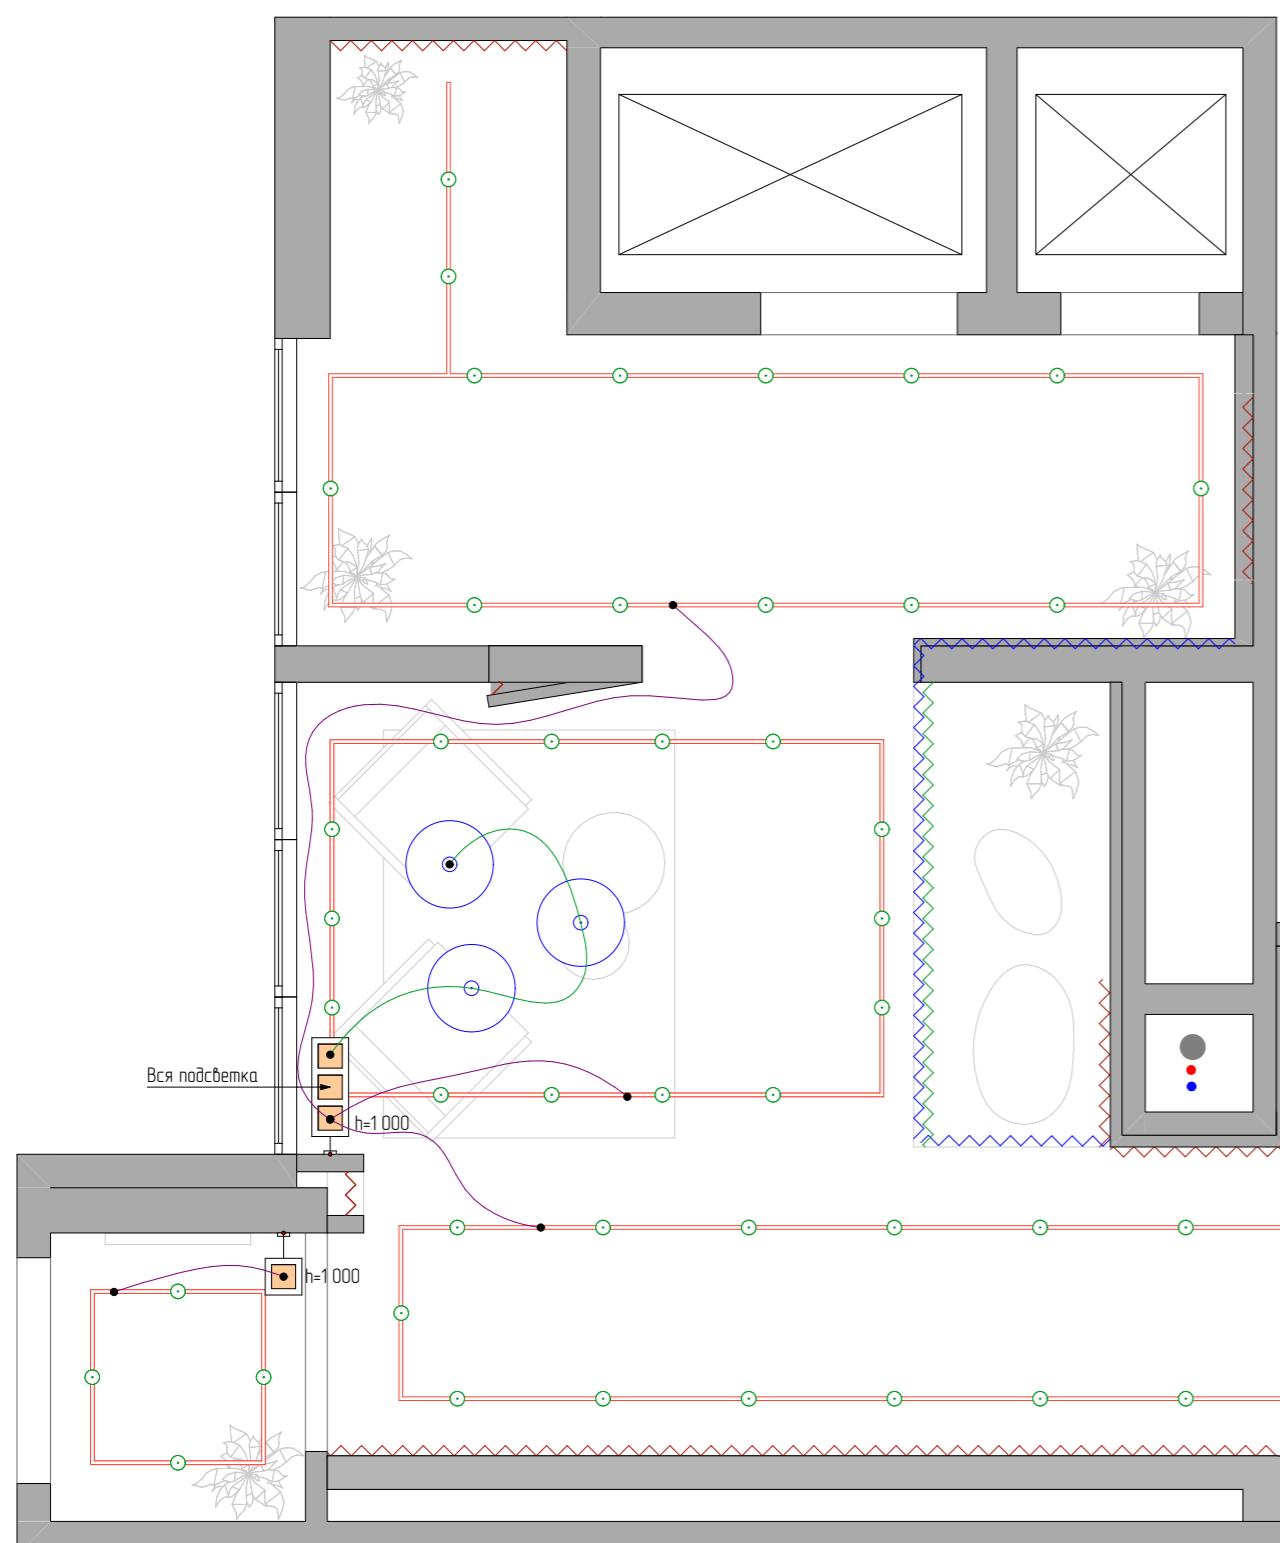

### Примечания:

- все размеры даны в мм;
- размеры ориентировочные, уточнить по месту;
- точное расположение блоков питания определить совместно со специалистами по месту;
- трансформаторы светофильтрающего освещения установить в шкафу в коридоре;
- смотреть совместно с визуализацией.

- подводки выполнить скрыто;
- смотреть совместно с развертками стен;
- точную высоту и длину светофильтрной подсветки определить на месте.
- данный лист смотреть совместно с планом потолочных конструкций лист №44.

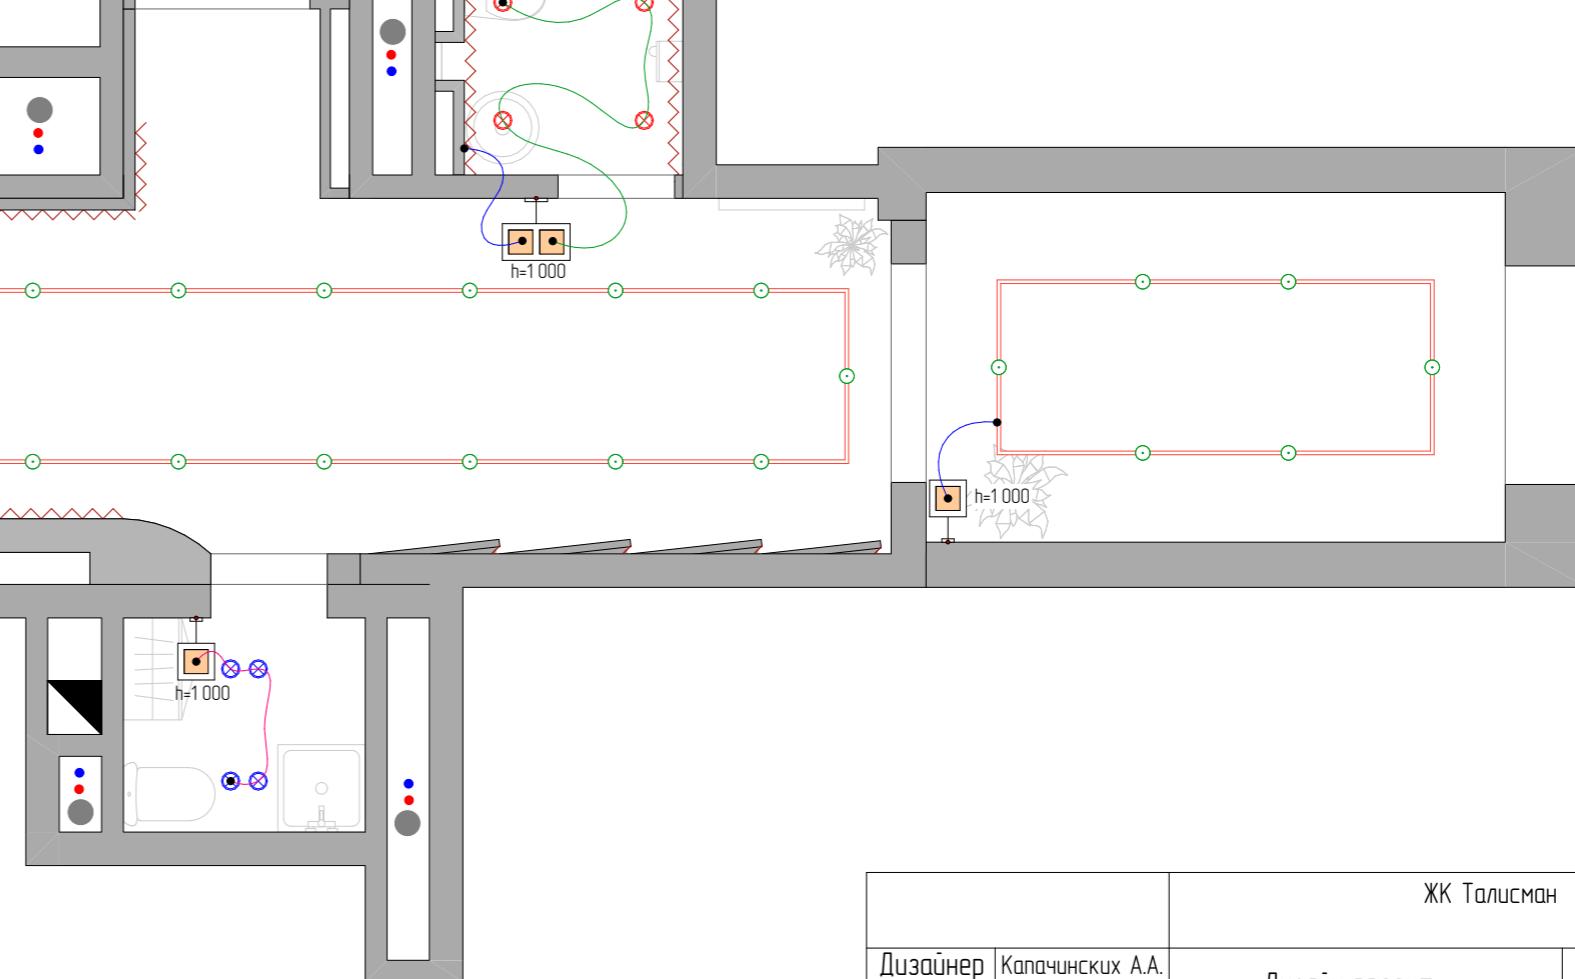


ЖК Талисман

Дизайнер		Капачинских А.А.	Дизайн проект		Лист	Листов
Заказчик		Ехлаков А.А.			48	
План привязки светильников. Холл 2						

Примечания:

- разметить расположение выключателей и розеток и согласовать с заказчиком до начала монтажа;
- все размеры уточнить на месте;
- точное расположение выводов для подсветки определить на месте;
- смотреть совместно с развертками стен.

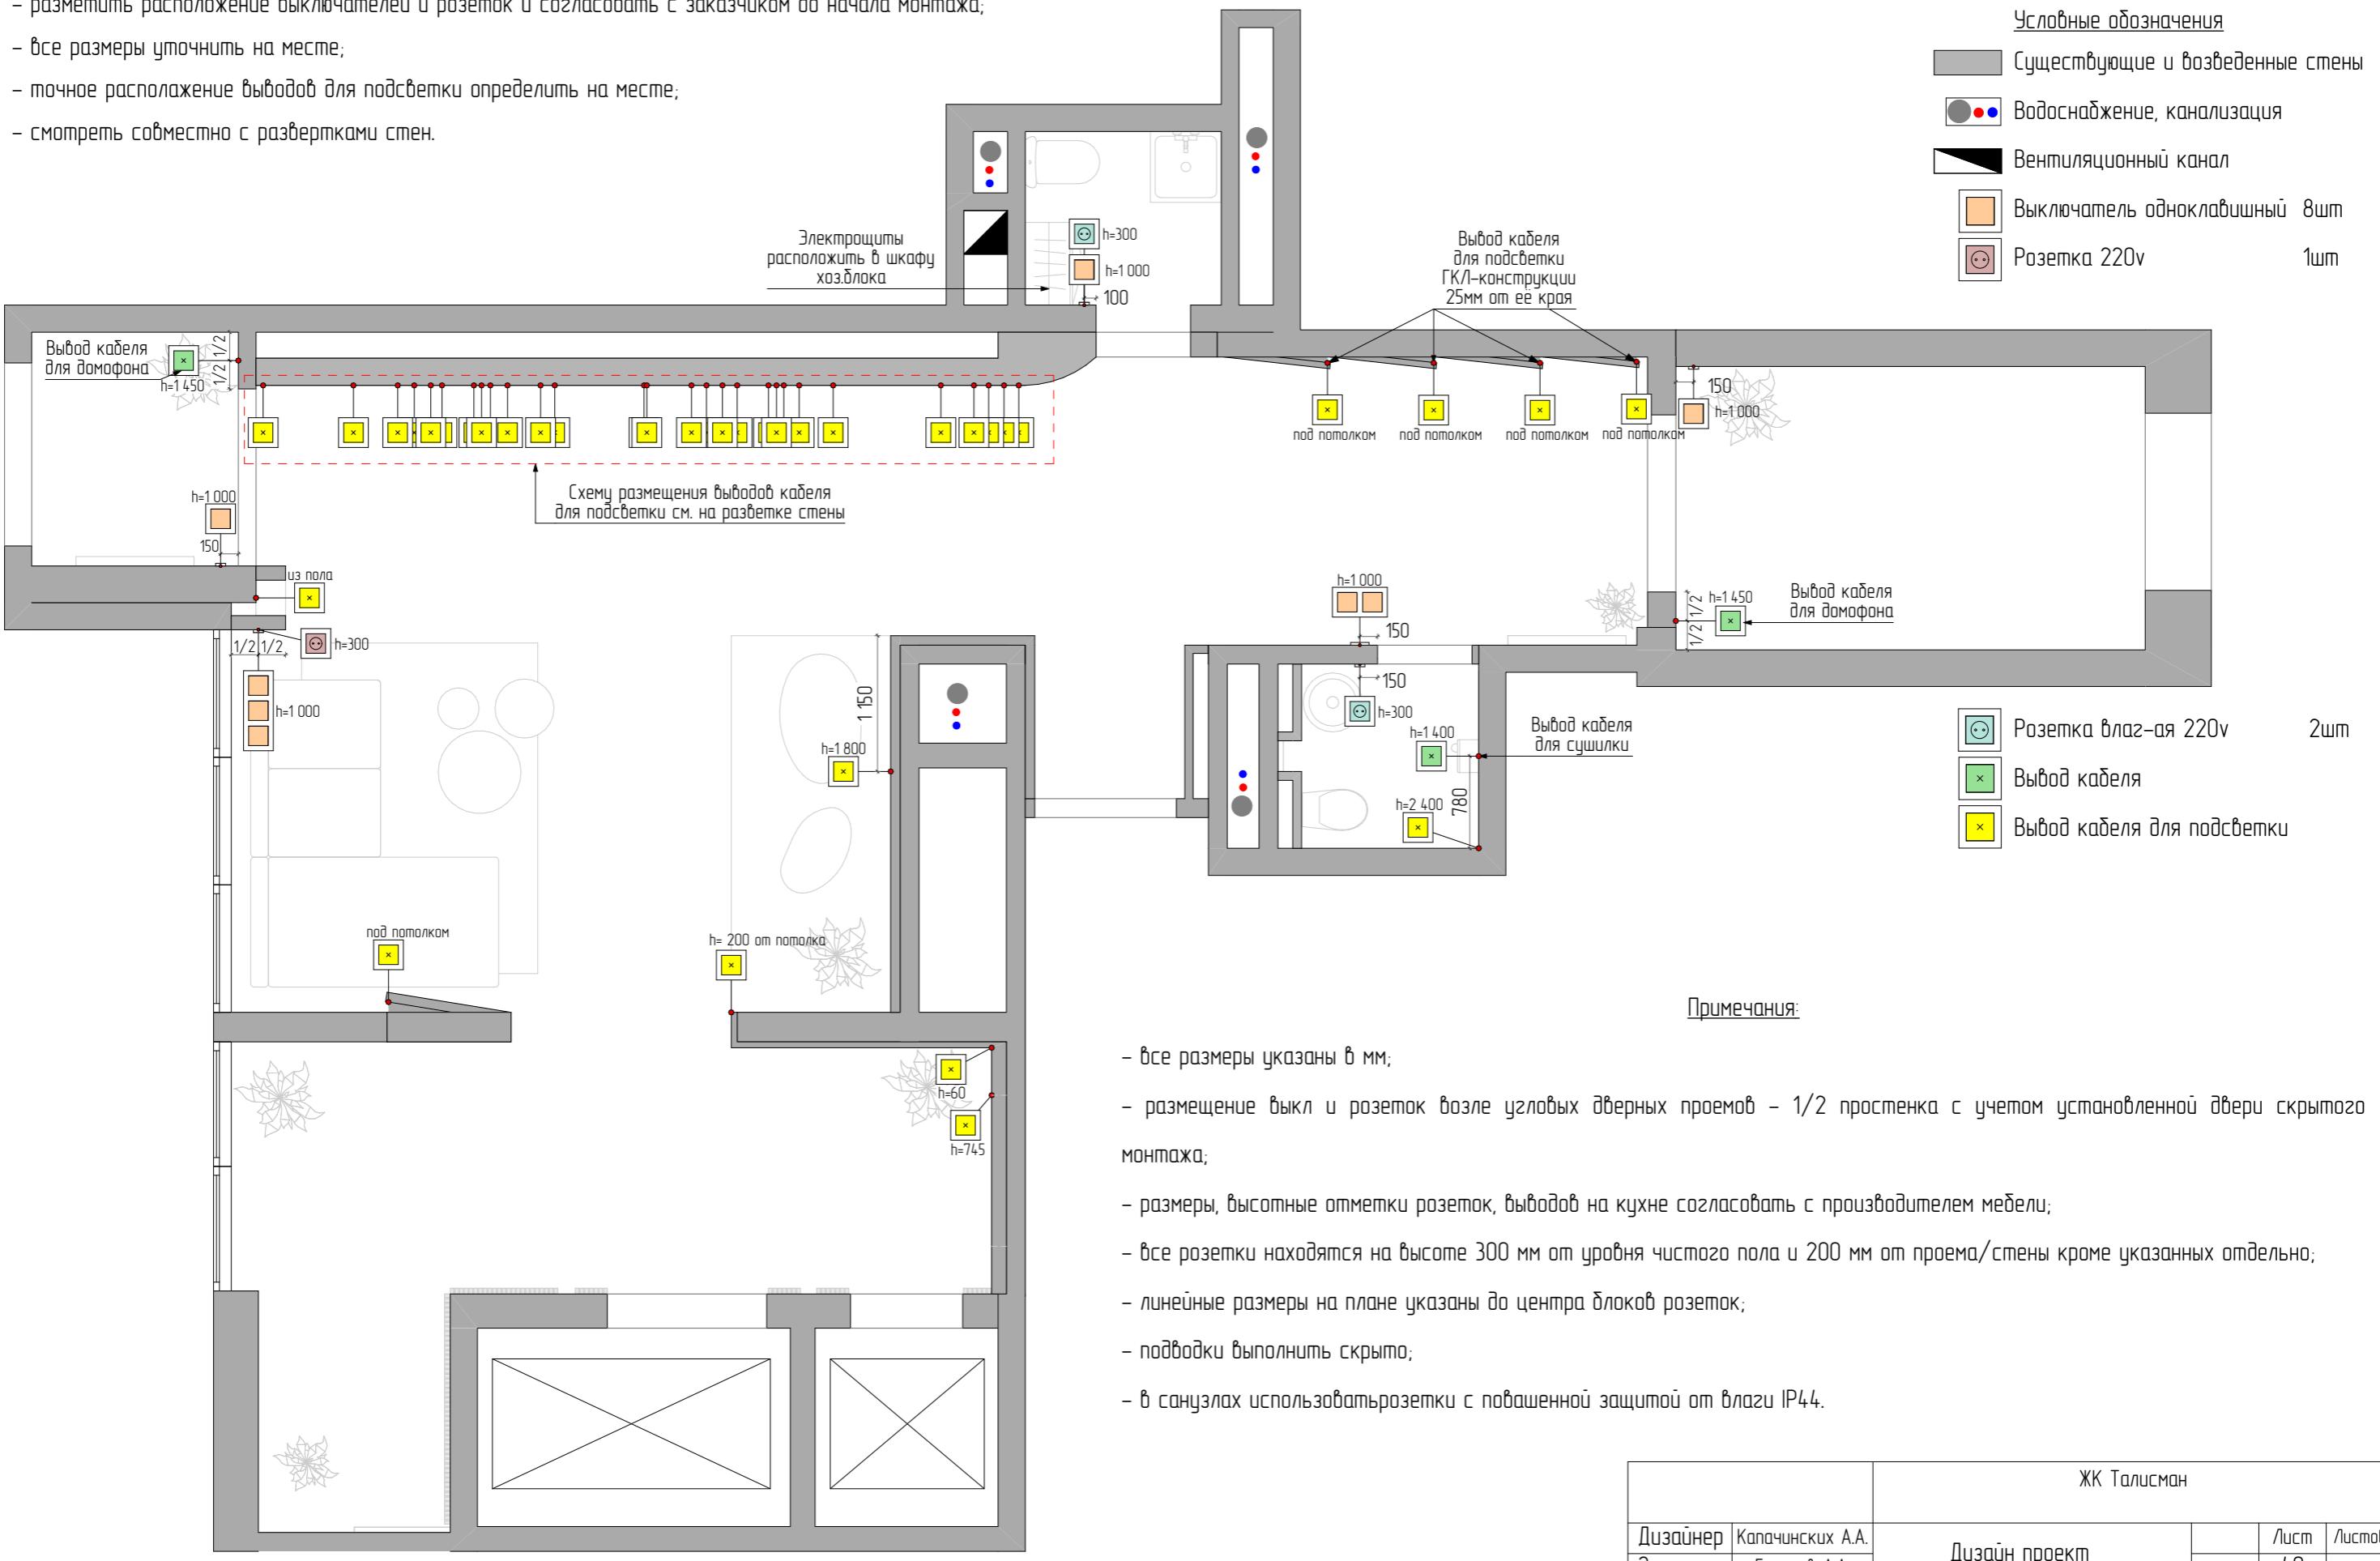

ЖК Талисман


Дизайнер	Капачинских А.А.	Дизайн проект	Лист	Листов
Заказчик	Ехлаков А.А.		49	
План размещения розеток и выключателей. Холл 1				

Примечания:

- все размеры указаны в мм;
- размещение выкл и розеток возле угловых дверных проемов - 1/2 простенка с учетом установленной двери скрытого монтажа;
- размеры, высотные отметки розеток, выводов на кухне согласовать с производителем мебели;
- все розетки находятся на высоте 300 мм от уровня чистого пола и 200 мм от проема/стены кроме указанных отдельно;
- линейные размеры на плане указаны до центра блоков розеток;
- подводки выполнить скрыто;
- в санузлах использовать розетки с повышенной защитой от влаги IP44.


Условные обозначения

	Существующие и возведенные стены
	Водоснабжение, канализация
	Вентиляционный канал
	Выключатель одноклавишный 8шт
	Розетка 220v 1шт
	Розетка влаг-ая 220v 2шт
	Выход кабеля
	Выход кабеля для подсветки

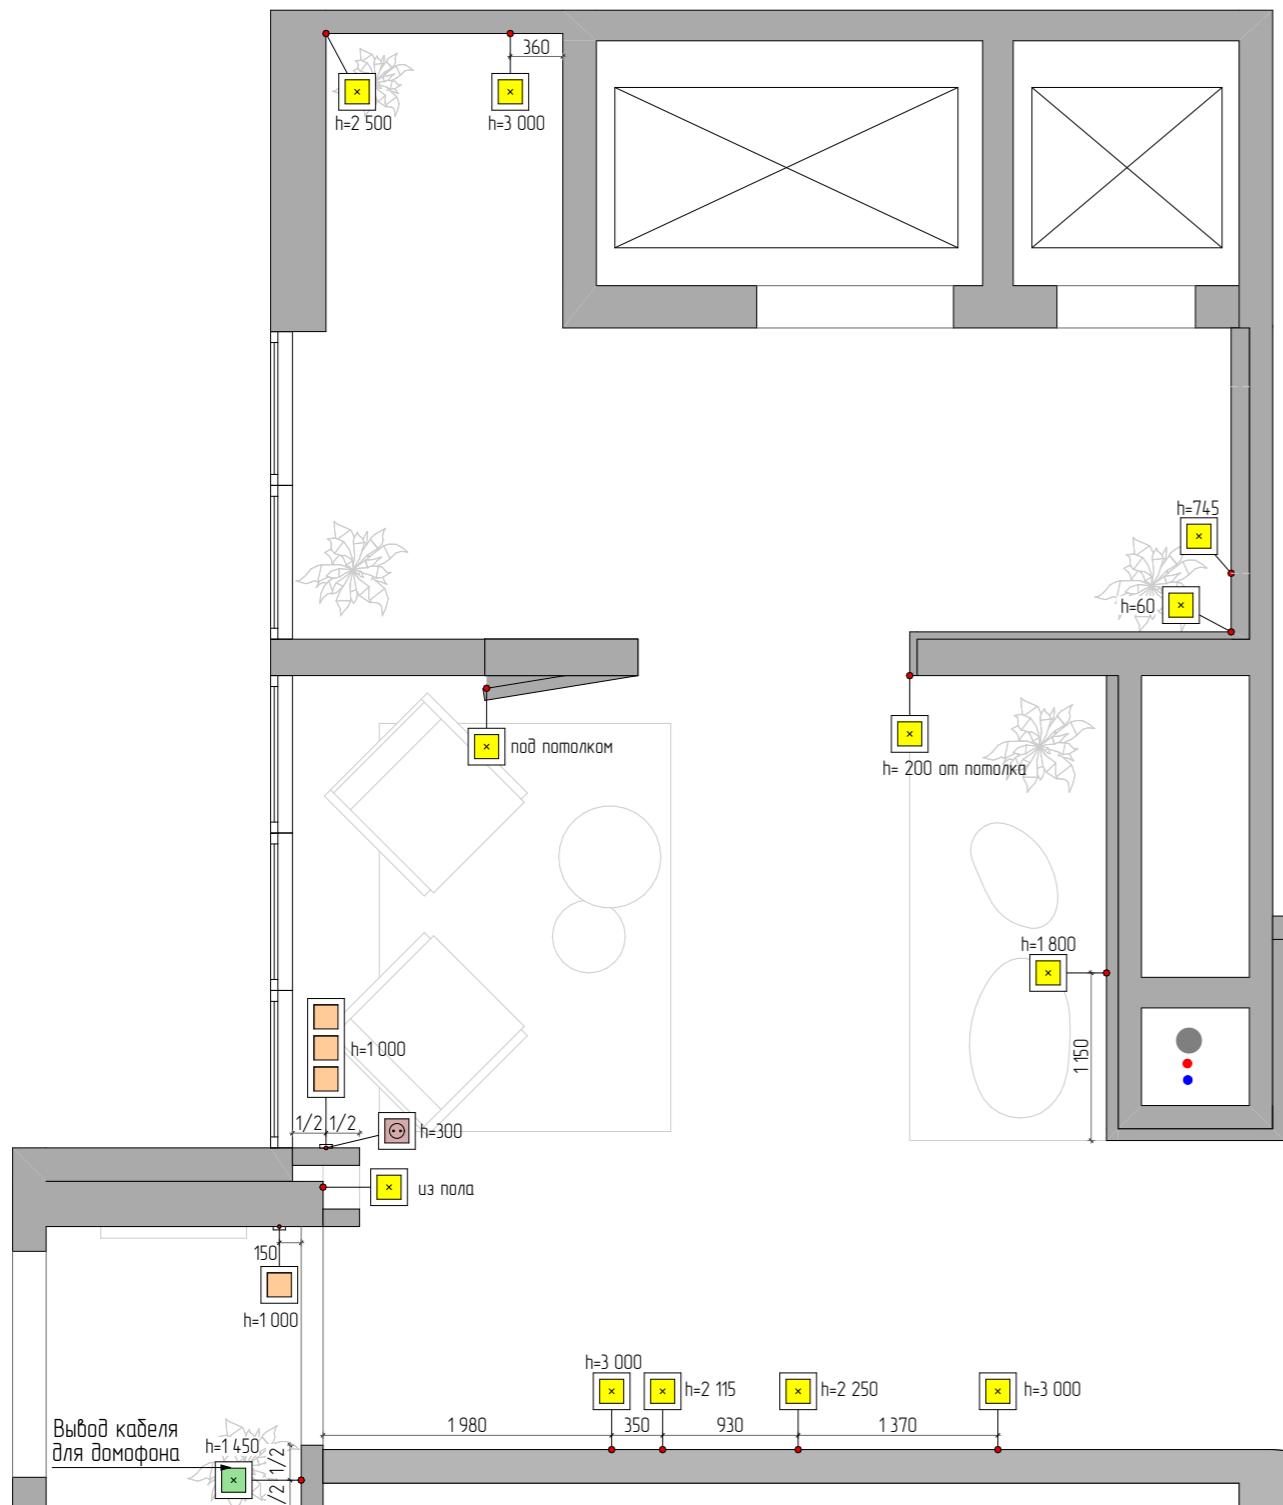

Примечания:

- разметить расположение выключателей и розеток и согласовать с заказчиком до начала монтажа;
- все размеры уточнить на месте;
- точное расположение выводов для подсветки определить на месте;
- смотреть совместно с развертками стен.

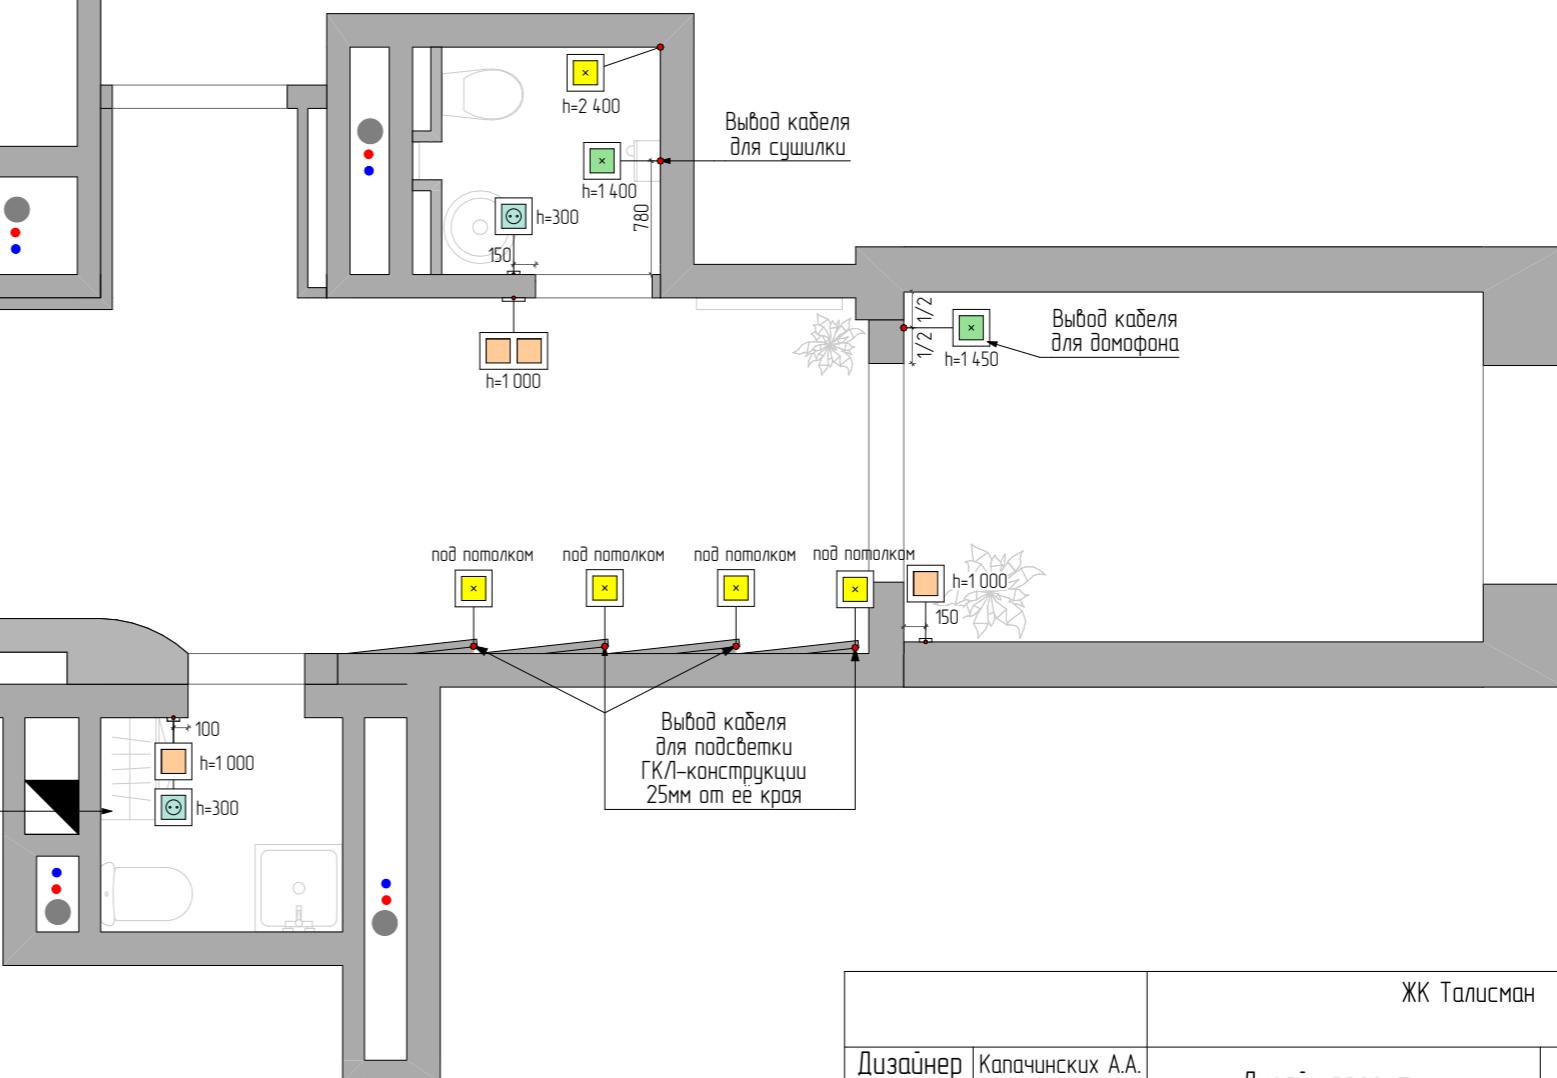


ЖК Талисман

		Дизайн проект	
Дизайнер	Заказчик	Лист	Листов
		50	
План размещения розеток и выключателей. Холл 2			

Условные обозначения


- Существующие и возведенные стены
- Водоснабжение, канализация
- Вентиляционный канал

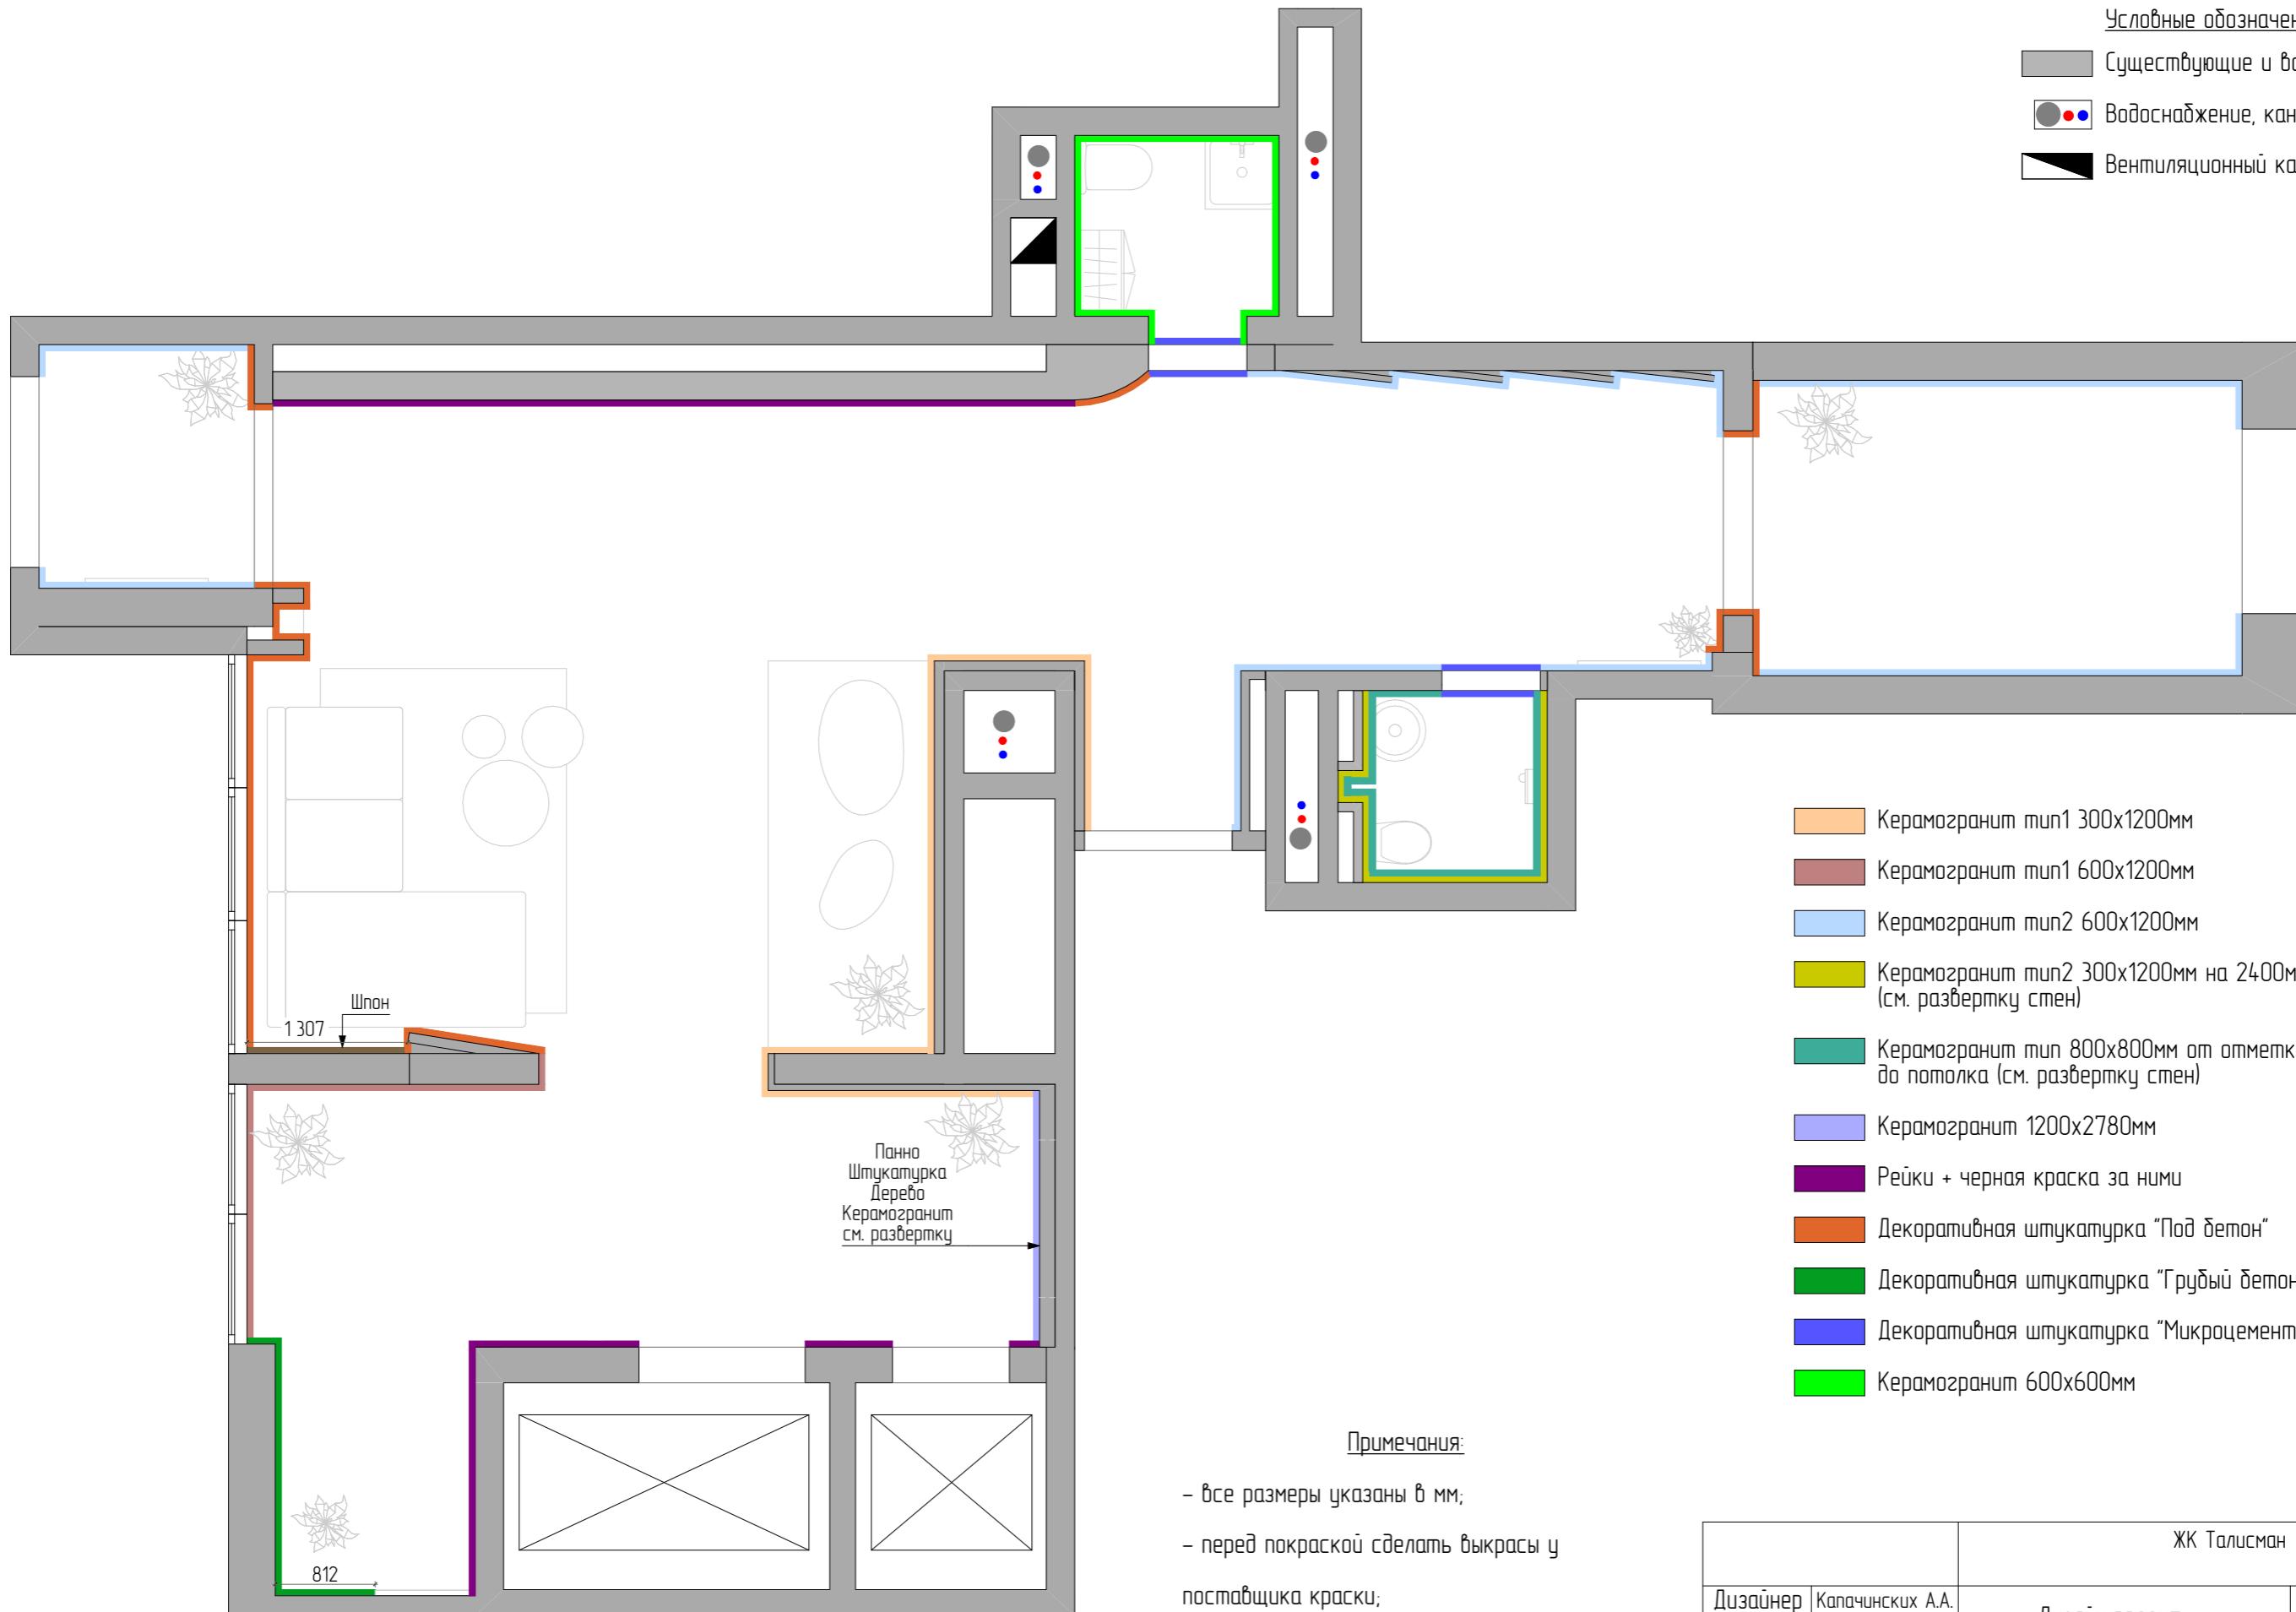

Примечания:


- все размеры указаны в мм;
- перед покраской сделать выкрасы у поставщика краски;
- смотреть совместно с развертками стен.

		ЖК Талисман	
Дизайнер	Капачинских А.А.	Дизайн проект	Лист
Заказчик	Ехлаков А.А.		Листов
		План отделки стен. Холл 1	
			51

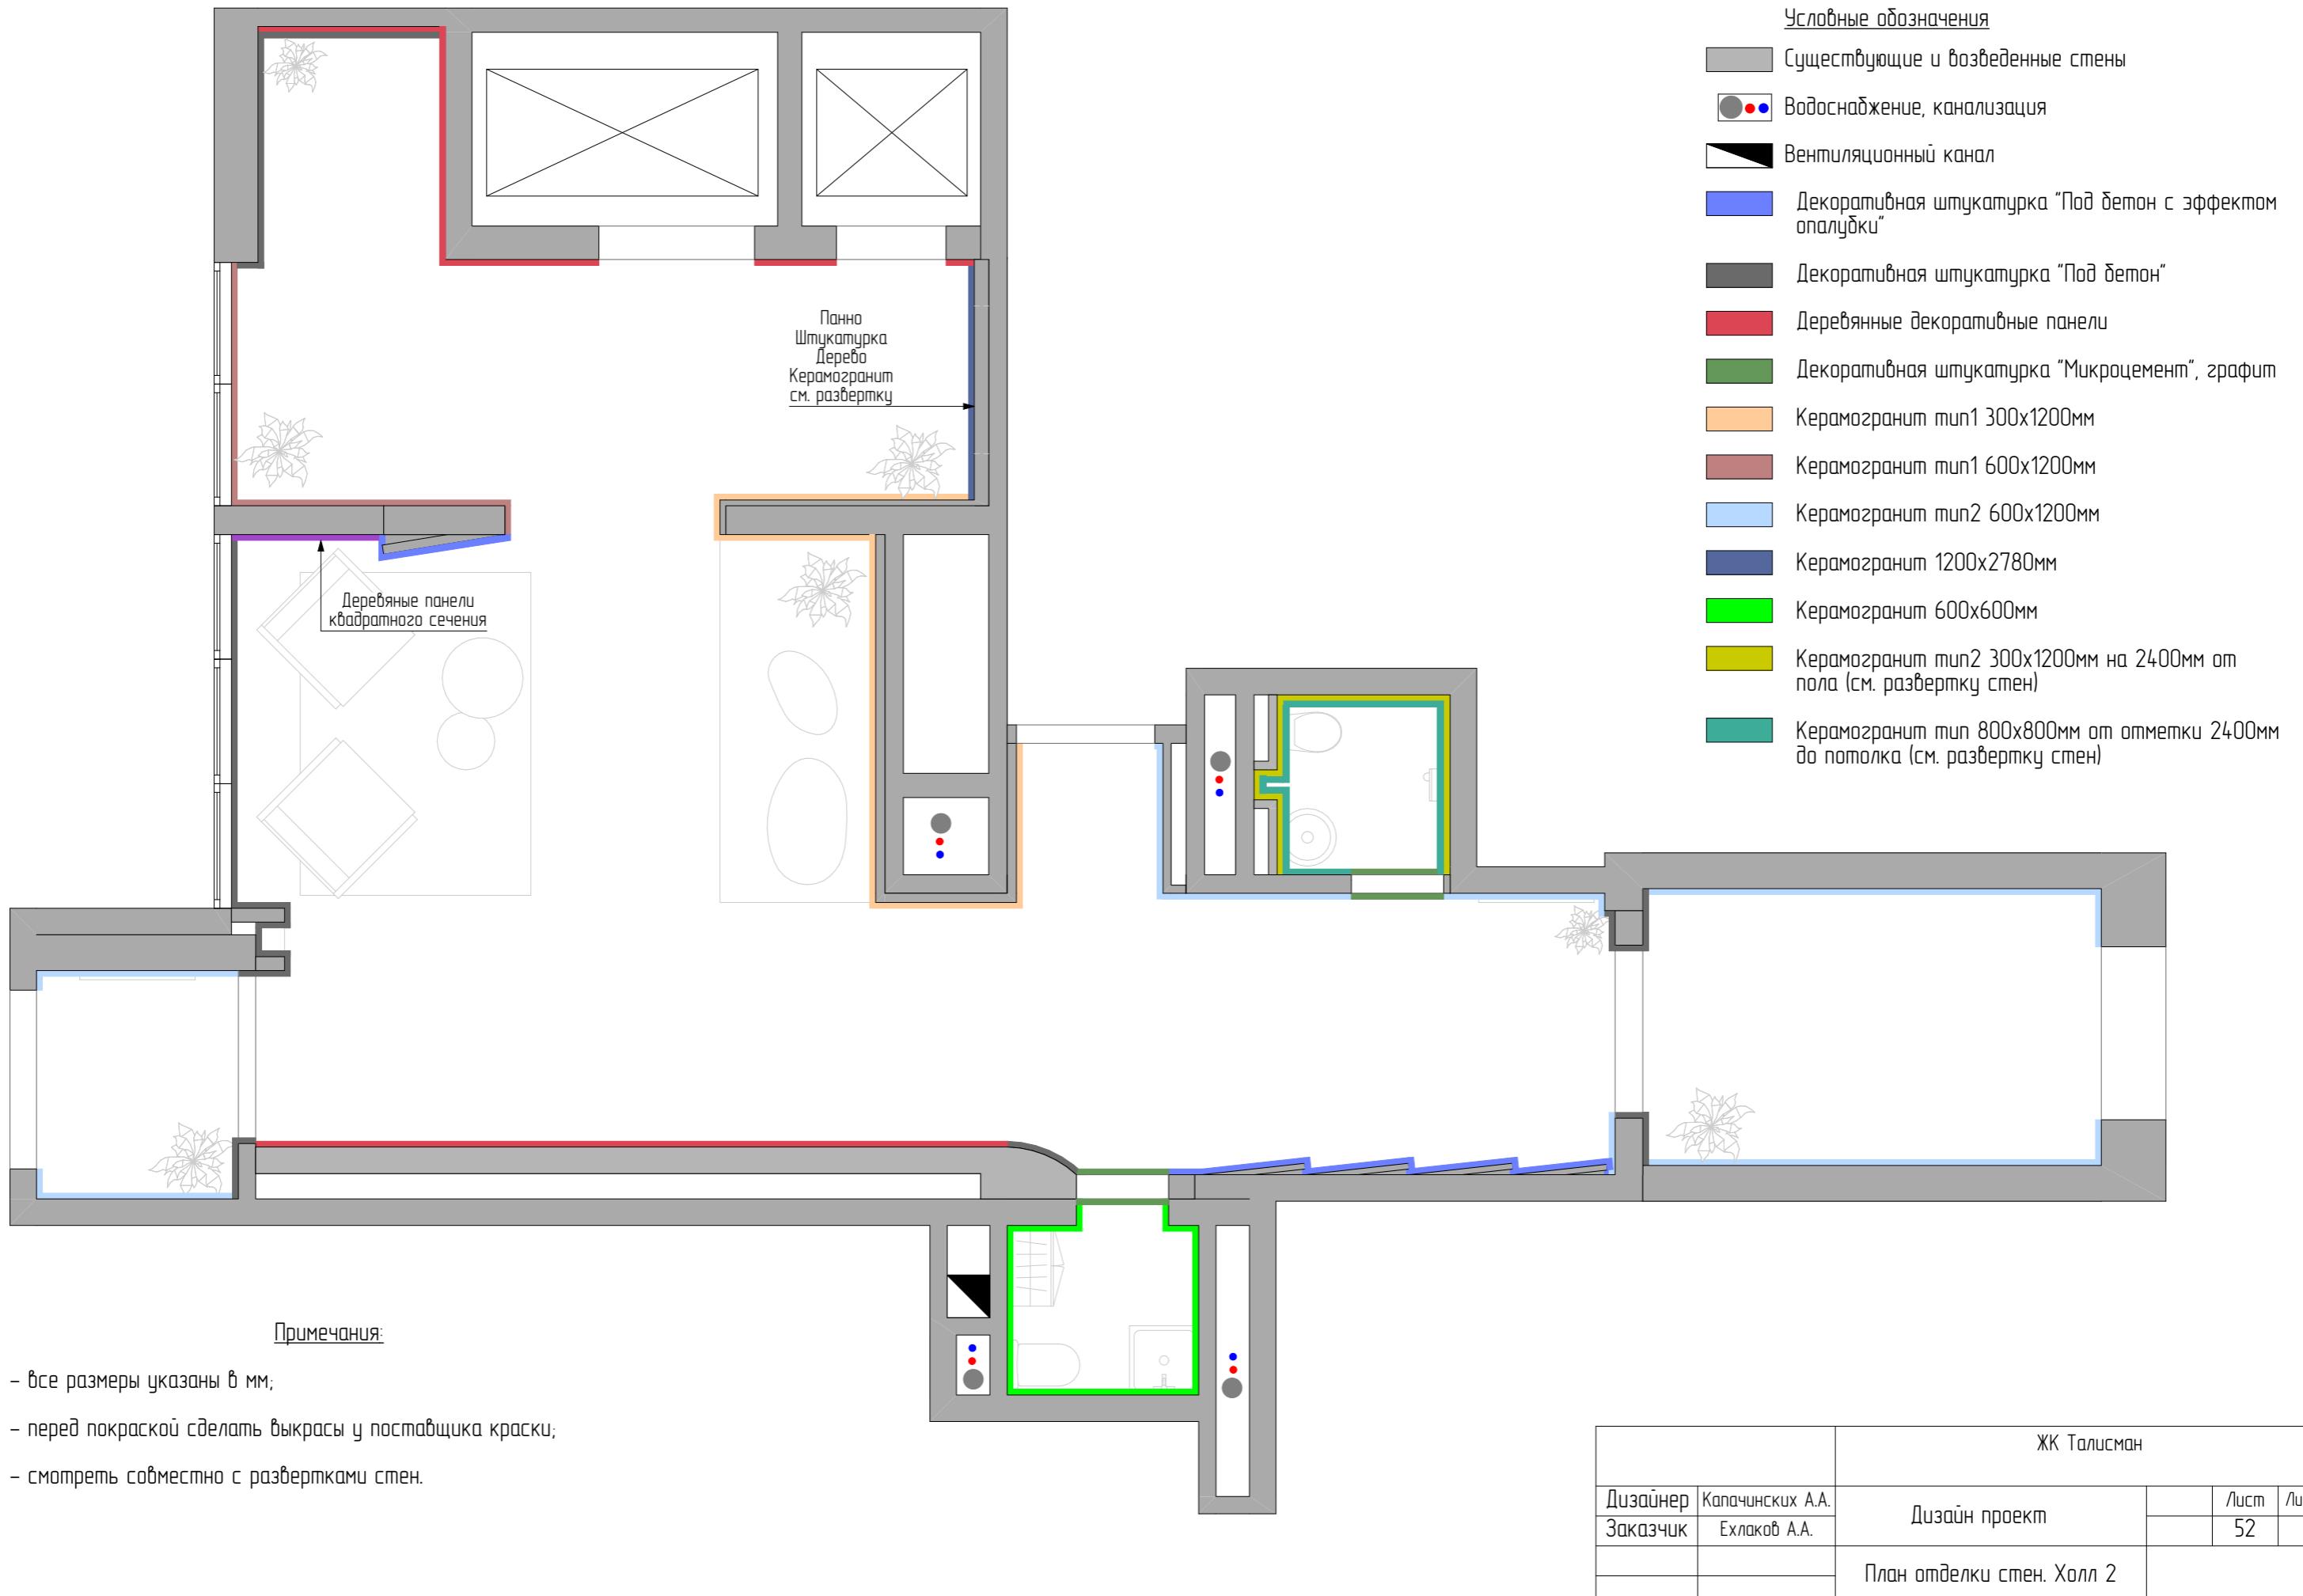

Условные обозначения

- Существующие и возведенные стены
- Водоснабжение, канализация
- Вентиляционный канал

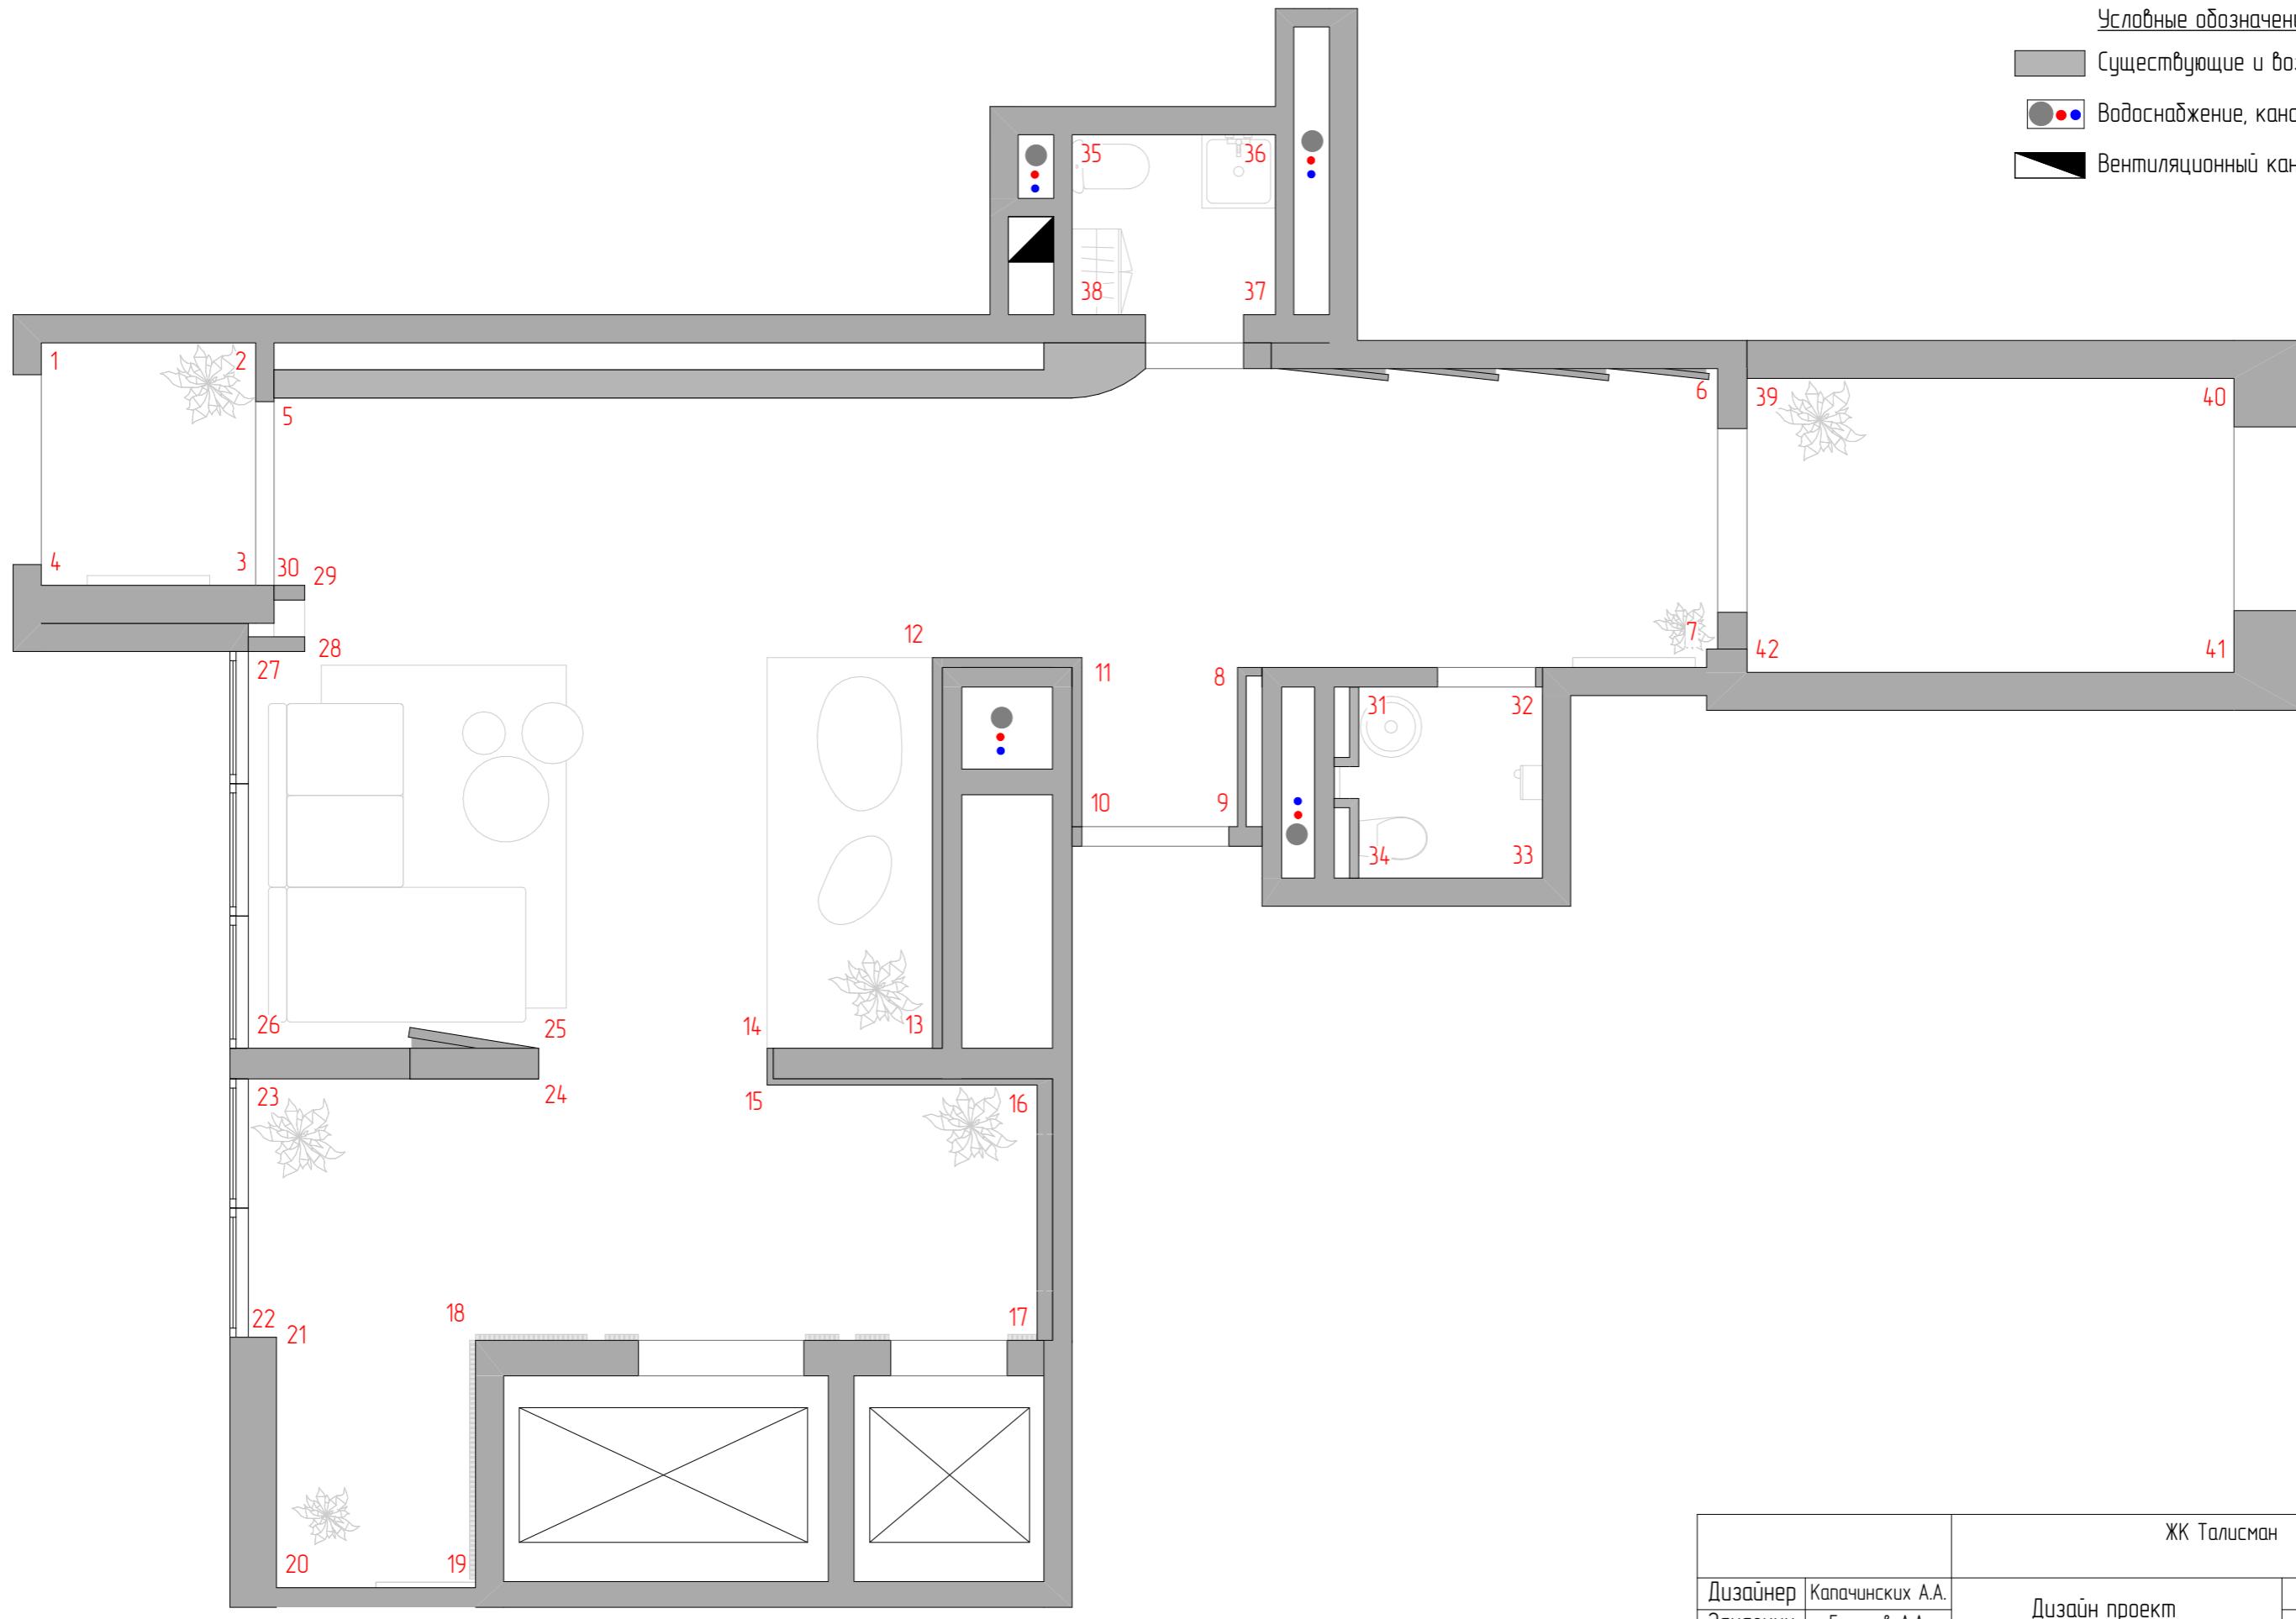


ЖК Талисман

Дизайнер	Капачинских А.А.	Дизайн проект	Лист	Листов
Заказчик	Ехлаков А.А.		53	
Карта разверток стен. Холл 1				



Условные обозначения

- [Grey Box] Существующие и возведенные стены
- [Grey Circle with Red Dot] Водоснабжение, канализация
- [Black Diagonal Line] Вентиляционный канал



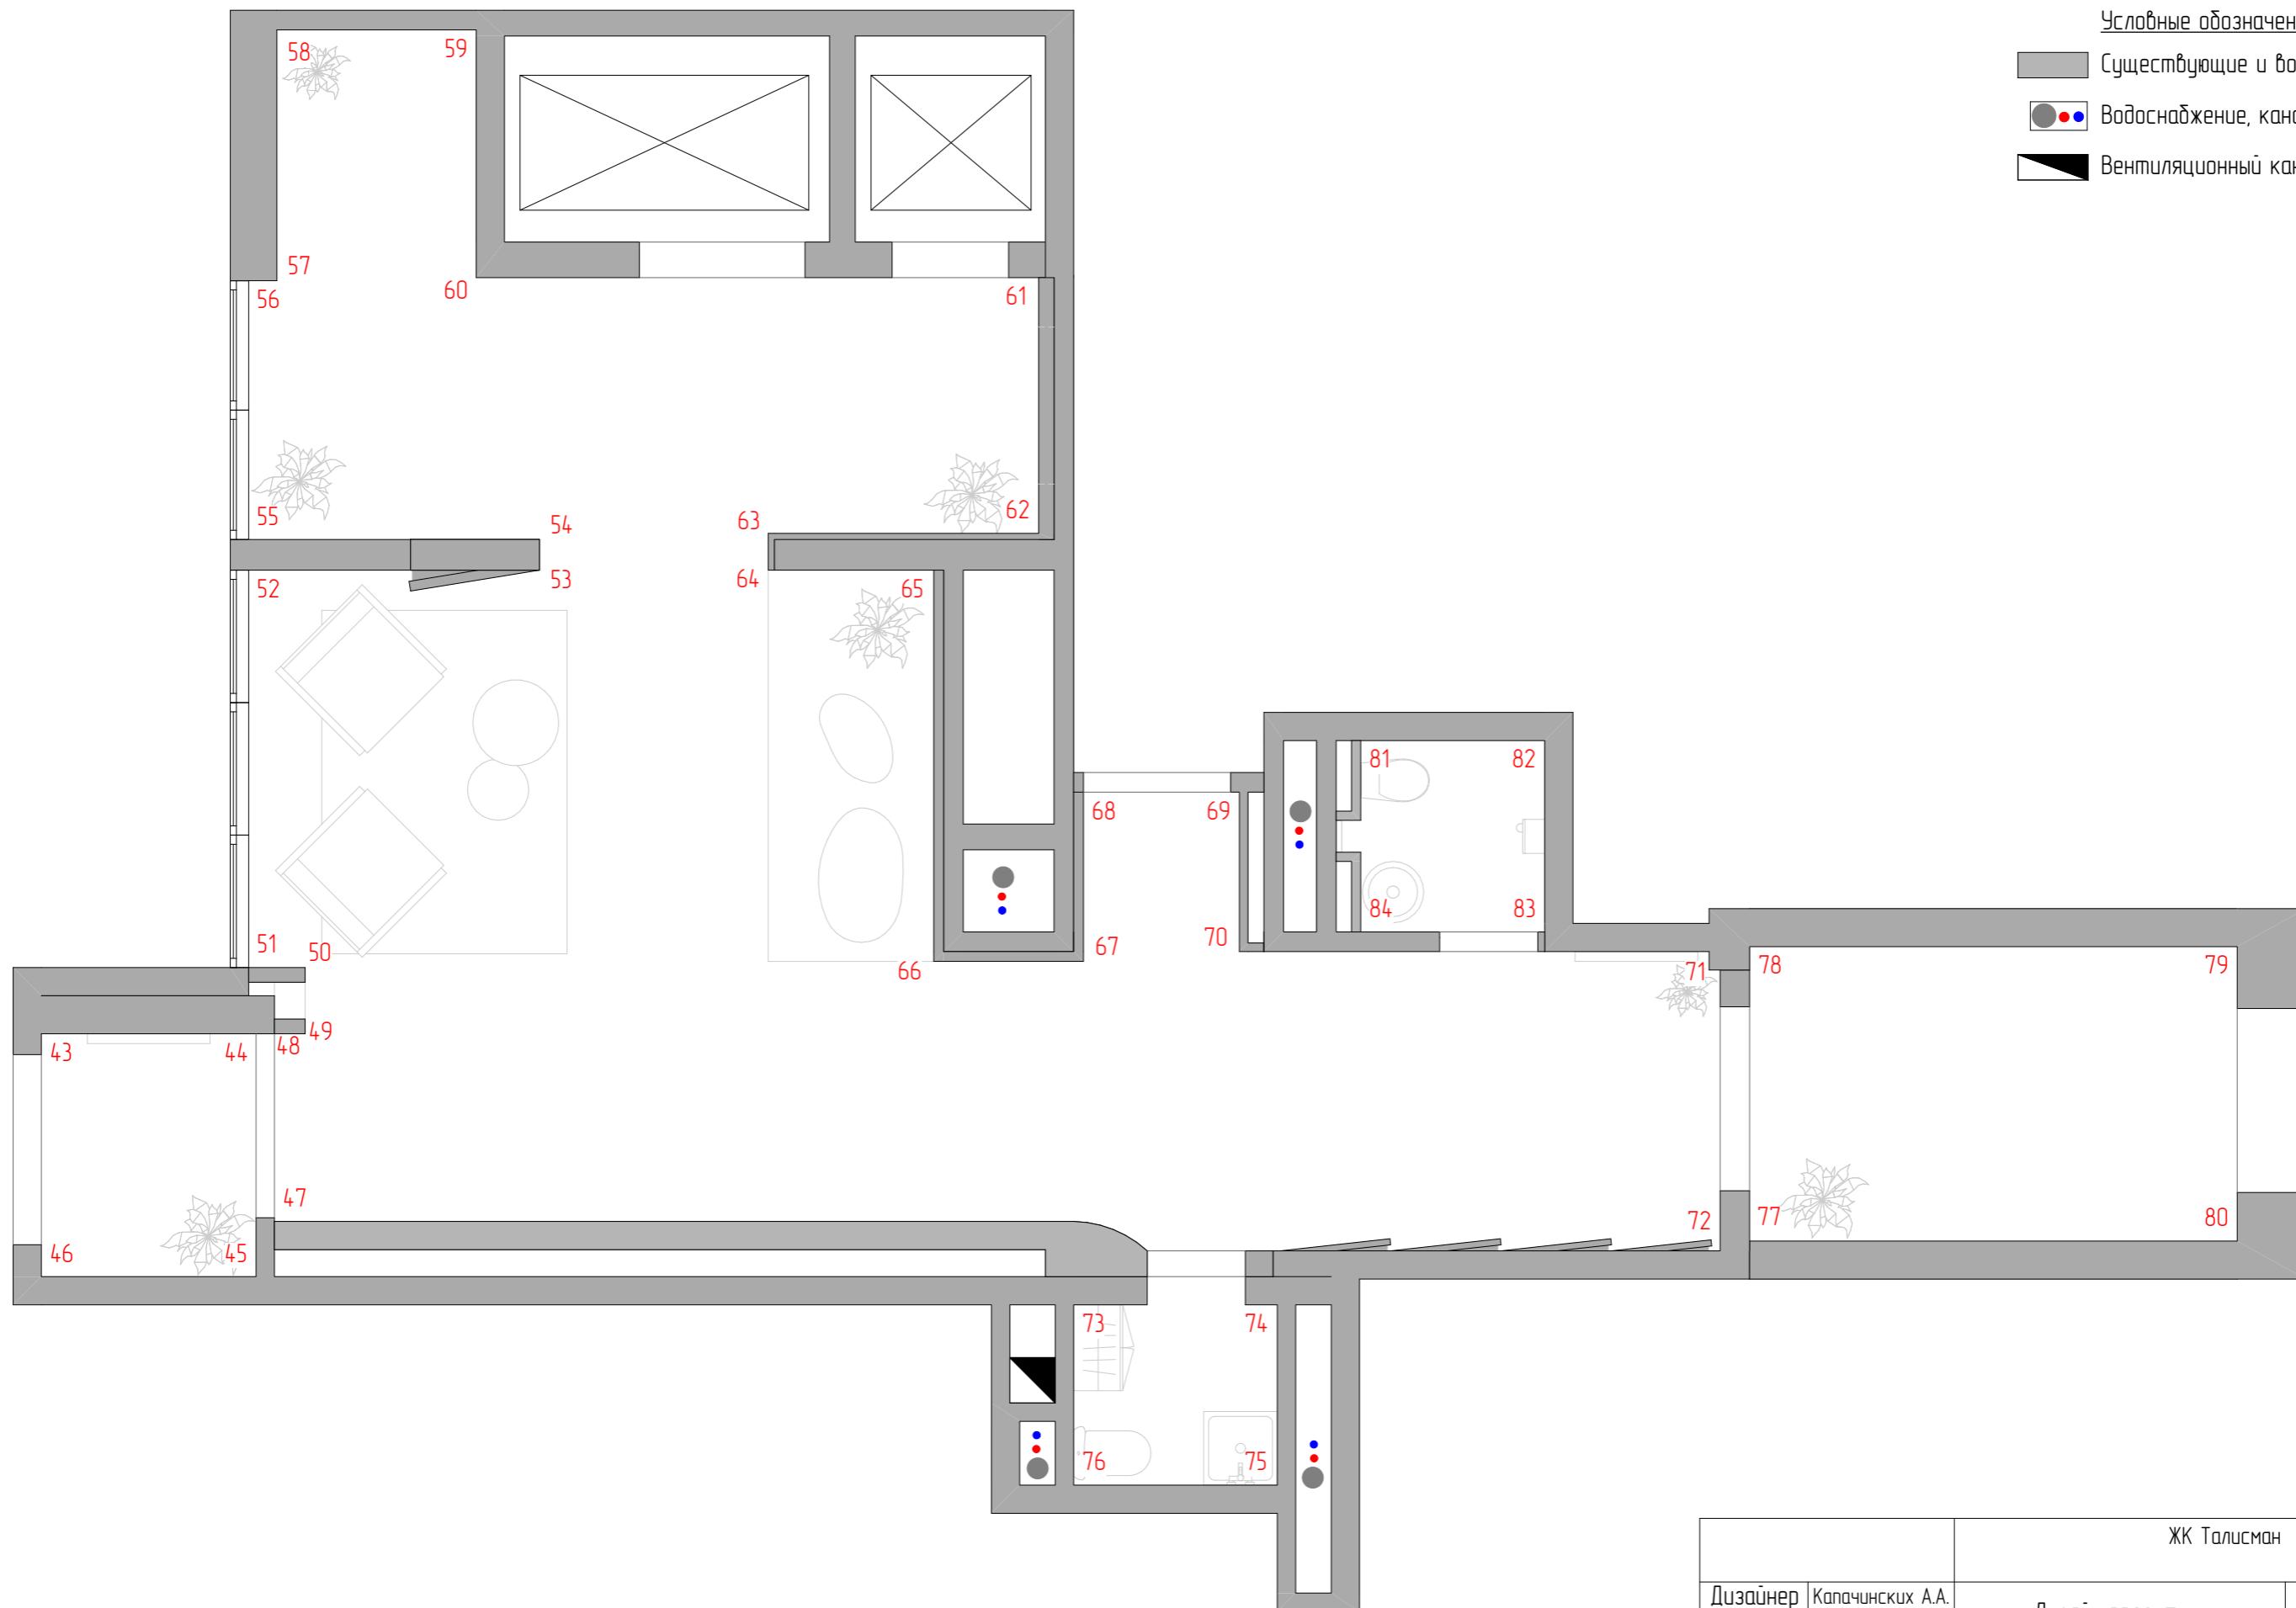


ЖК Талисман

Дизайнер	Капачинских А.А.	Дизайн проект	Лист	Листов
Заказчик	Ехлаков А.А.		54	
Карта разверток стен. Холл 2				

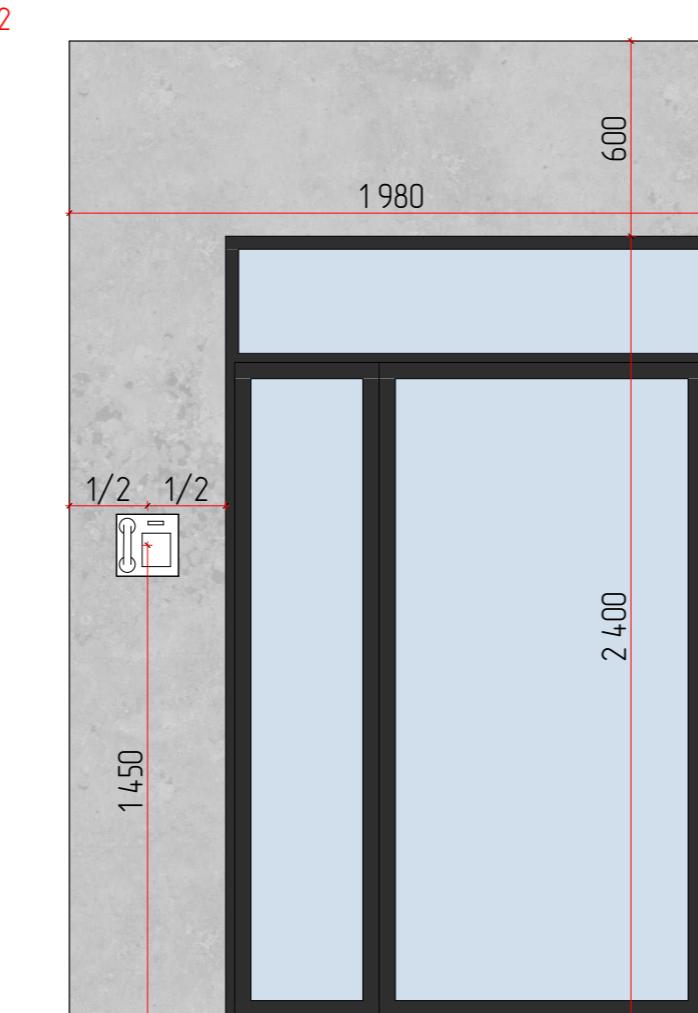
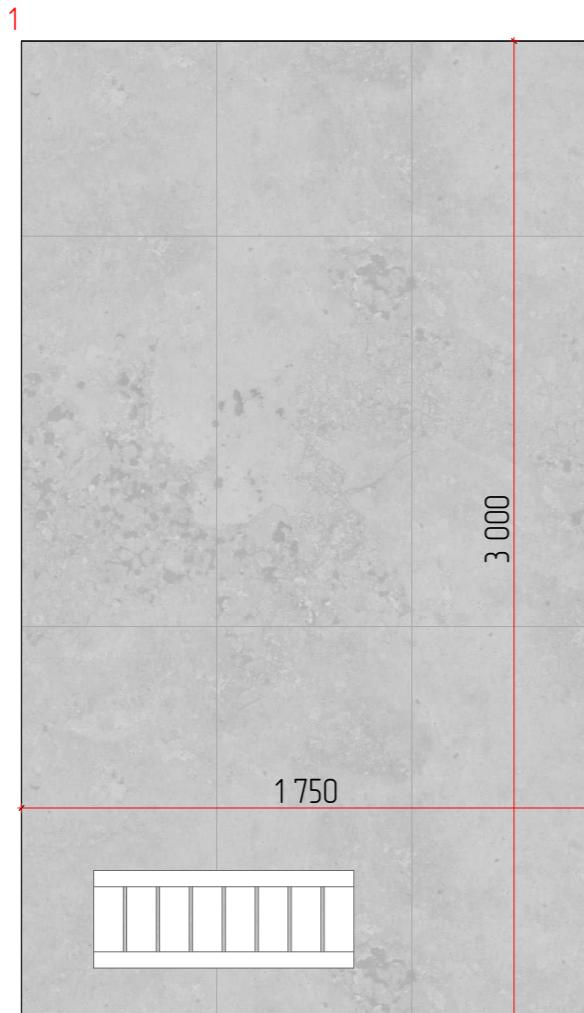


Условные обозначения	
	Существующие и возведенные стены
	Керамогранит тип2 600x1200мм, S = 12,72 м2
	Декоративная штукатурка "Под бетон", S = 2,34 м2
	Выключатель одноклавишный

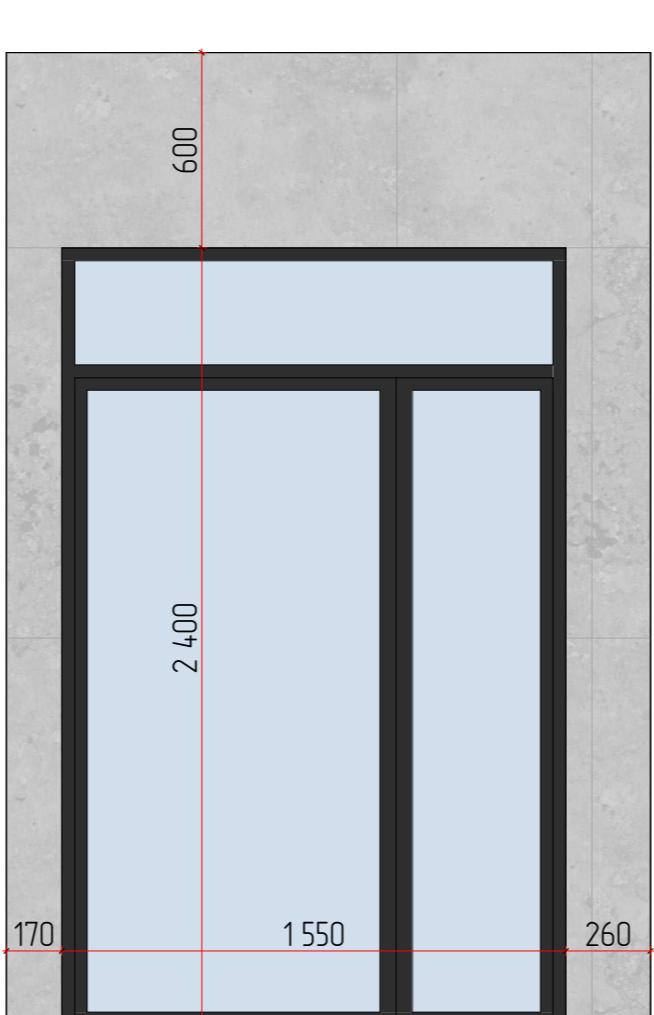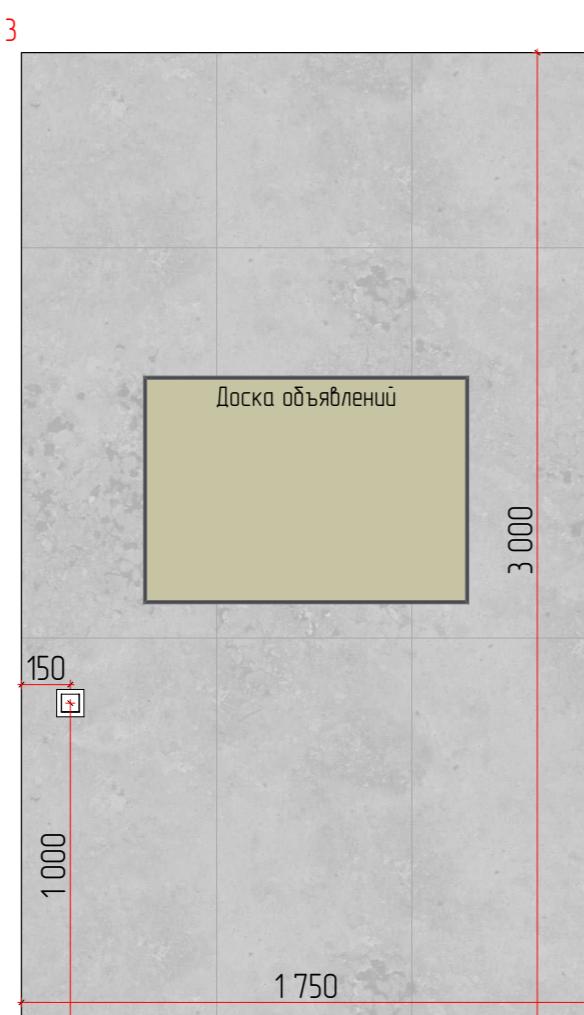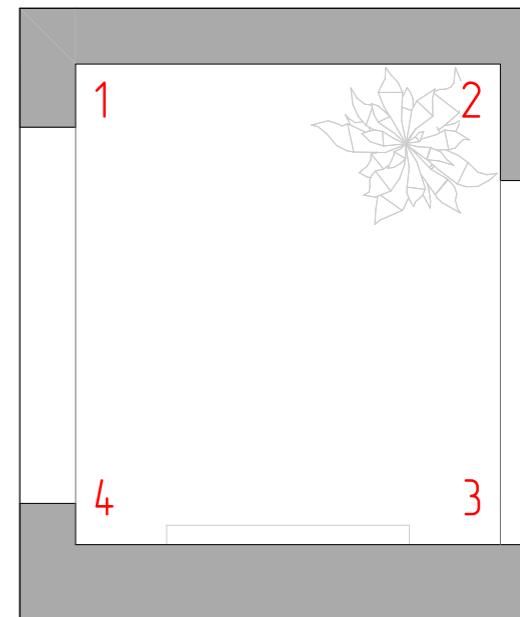

- Примечания:
- все размеры даны в миллиметрах;
  - все размеры требуют уточнения по месту после выполнения черновых отделочных работ;
  - перед заказом и оплатой мебели, проверить возможность заноса мебели в квартиру/дом;
  - чертежная погрешность докускается в связи с перекосом существующих конструкций и корректируется при строительстве;
  - технологу компании, которая будет производить мебель, необходимо осуществлять дополнительный замер;
  - количество материалов указано без учета запаса (стандартный запас 10%);
  - при необходимости внести изменения в размеры/материалы, это нужно согласовать с автором проекта.

		ЖК Талисман	
Дизайнер	Капачинских А.А.	Дизайн проект	
Заказчик	Ехлаков А.А.	Лист	Листов
			55
Развертка стен 1 секция. Тамбур			1

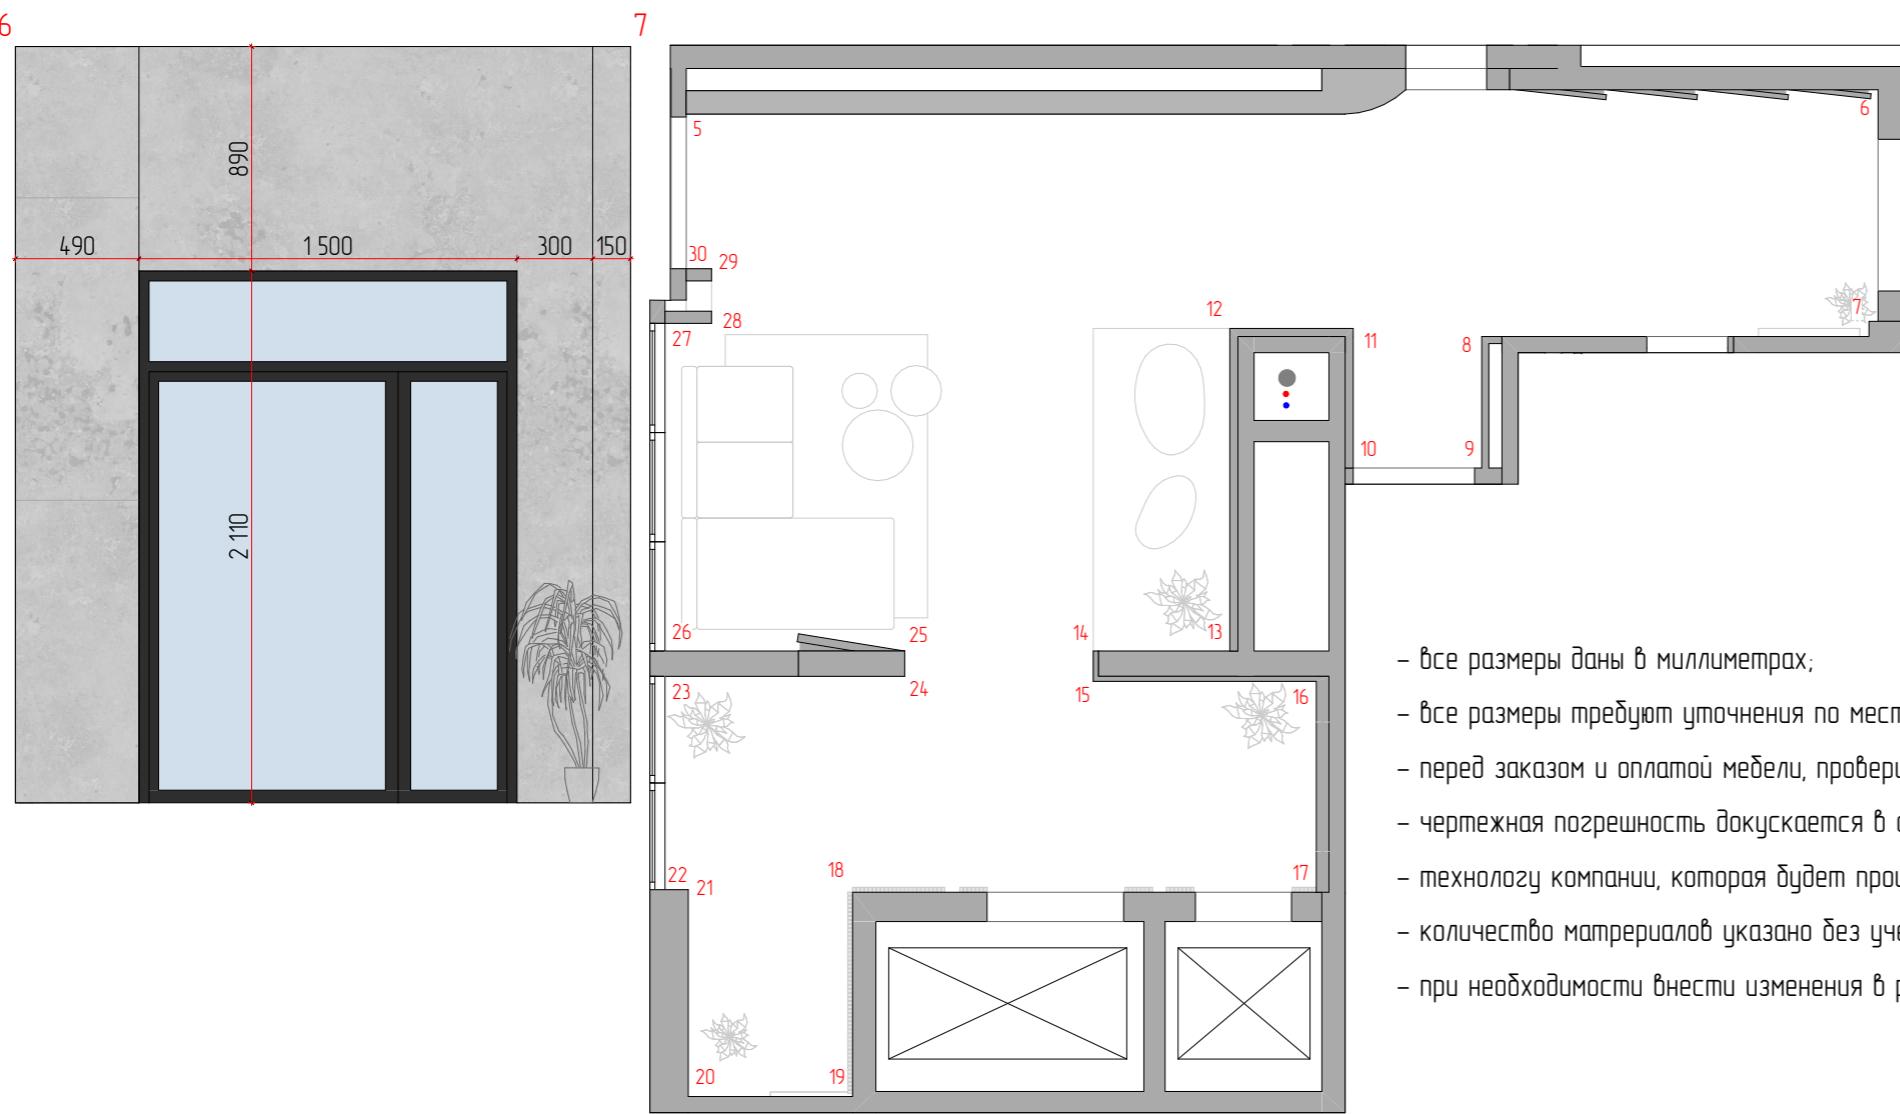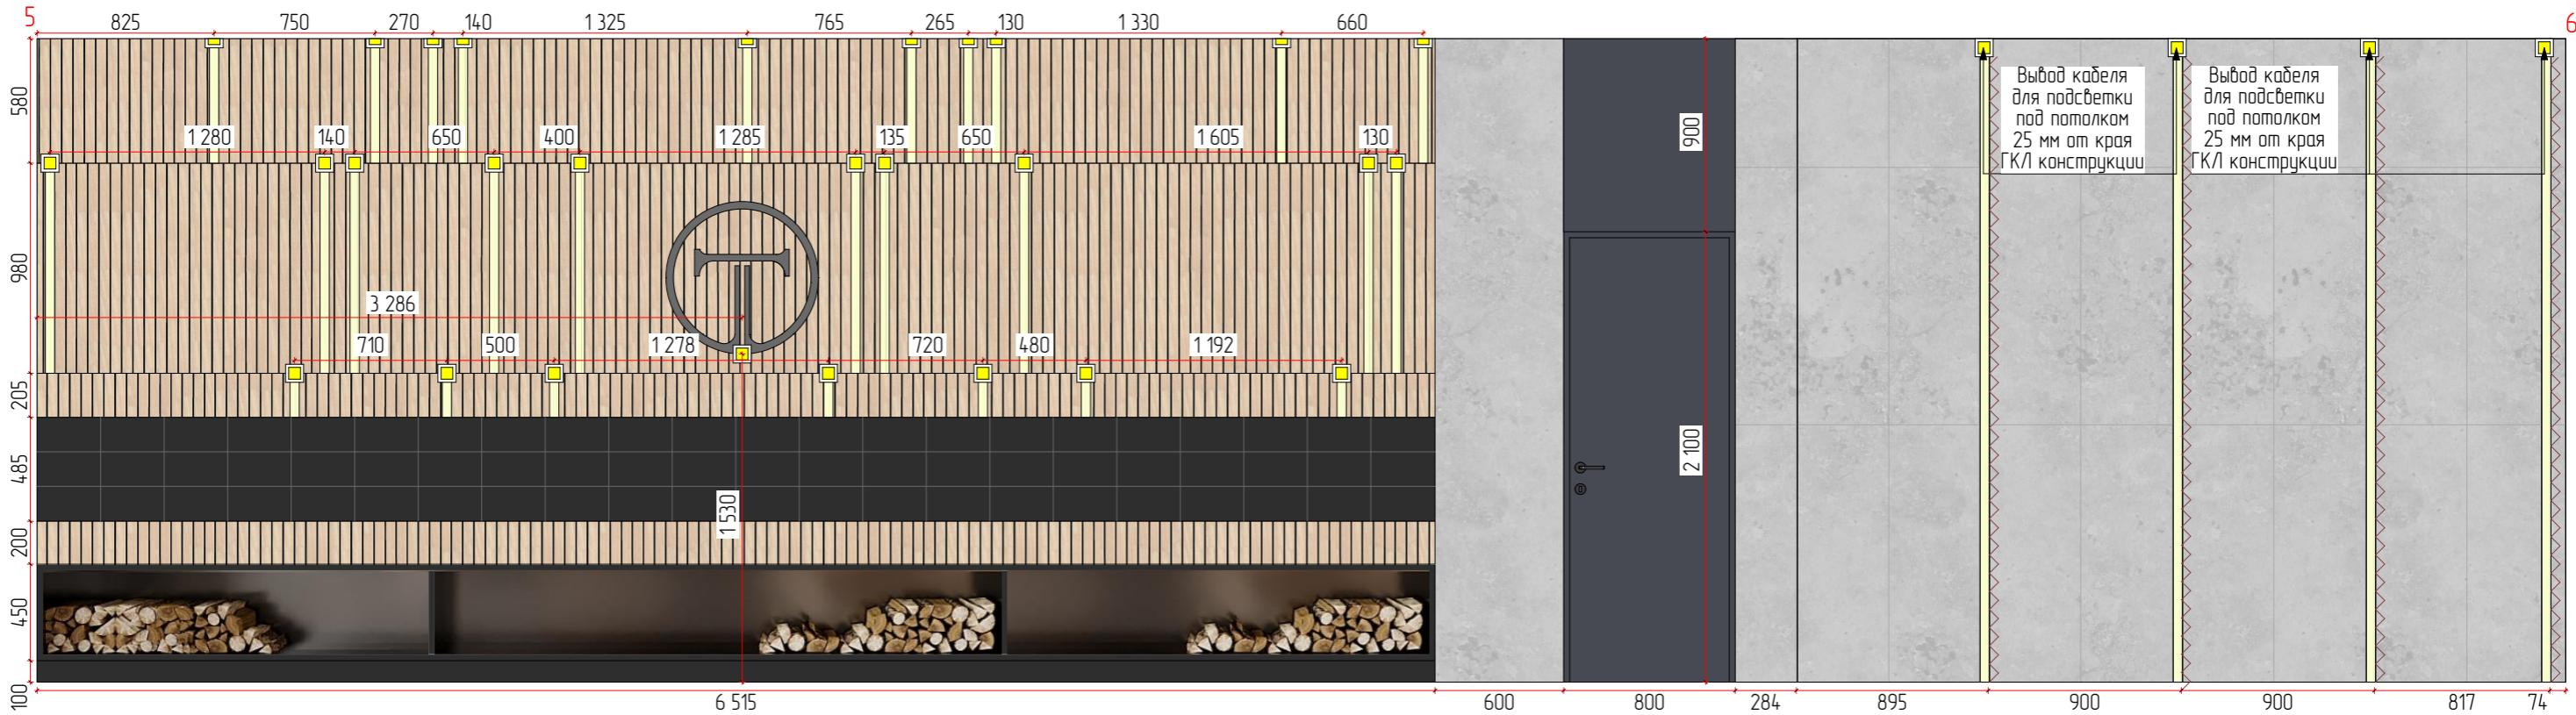



#### Числовые обозначения

- Существующие и возведенные стены
- Керамогранит тип2 600x1200мм, S = 11,22 м²
- Декоративная штукатурка "Под бетон", S = 1,8 м²
- Рейки+ черная краска, S = 12,8 м²
- Декоративная штукатурка "Микроцемент", графит, S = 2,4 м²
- Выключатель одноклавишный
- Выход кабеля для подсветки, точное расположение определить на месте
- Светодиодная подсветка


#### Примечания:

- все размеры даны в миллиметрах;
- все размеры требуют уточнения по месту после выполнения черновых отделочных работ;
- перед заказом и оплатой мебели, проверить возможность заноса мебели в квартиру/дом;
- чертежная погрешность доказывается в связи с перекосом существующих конструкций и корректируется при строительстве;
- технологу компании, которая будет производить мебель, необходимо осуществить дополнительный замер;
- количество материалов указано без учета запаса (стандартный запас 10%);
- при необходимости внести изменения в размеры/материалы, это нужно согласовать с автором проекта.

		ЖК Талисман	
Дизайнер	Капачинских А.А.	Дизайн проект	
Заказчик	Ехлаков А.А.	Лист	Листов
Развертка стен 1 секция. Холл			56

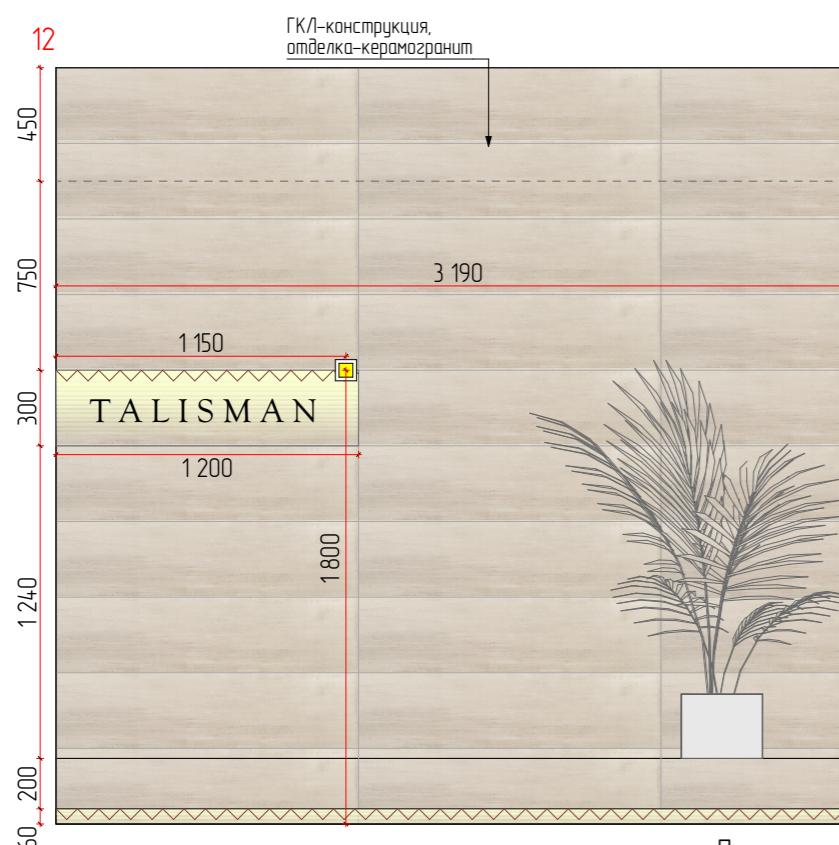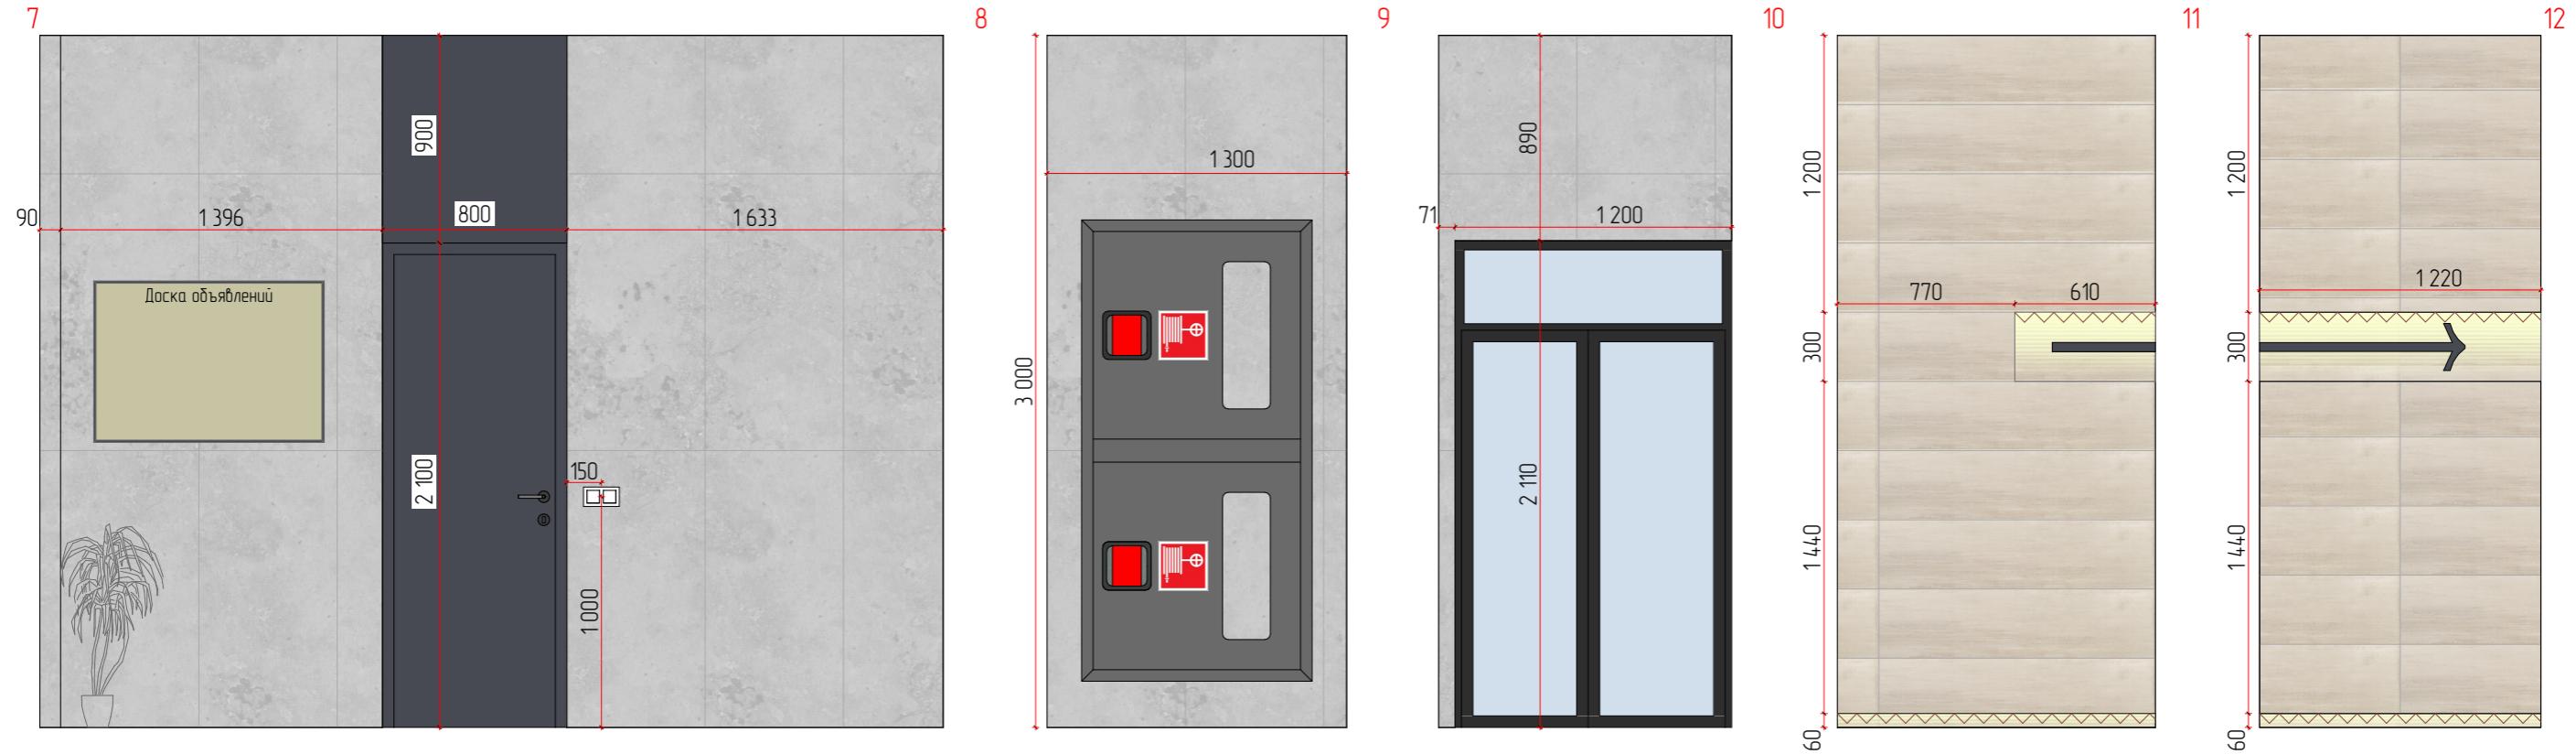


- Примечания:
- все размеры даны в миллиметрах;
  - все размеры требуют уточнения по месту после выполнения черновых отделочных работ;
  - перед заказом и оплатой мебели, проверить возможность заноса мебели в квартиру/дом;
  - чертежная погрешность допускается в связи с перекосом существующих конструкций и корректируется при строительстве;
  - технология компании, которая будет производить мебель, необходимо осуществить дополнительный замер;
  - количество материалов указано без учета запаса (стандартный запас 10%);
  - при необходимости внести изменения в размеры/материалы, это нужно согласовать с автором проекта.

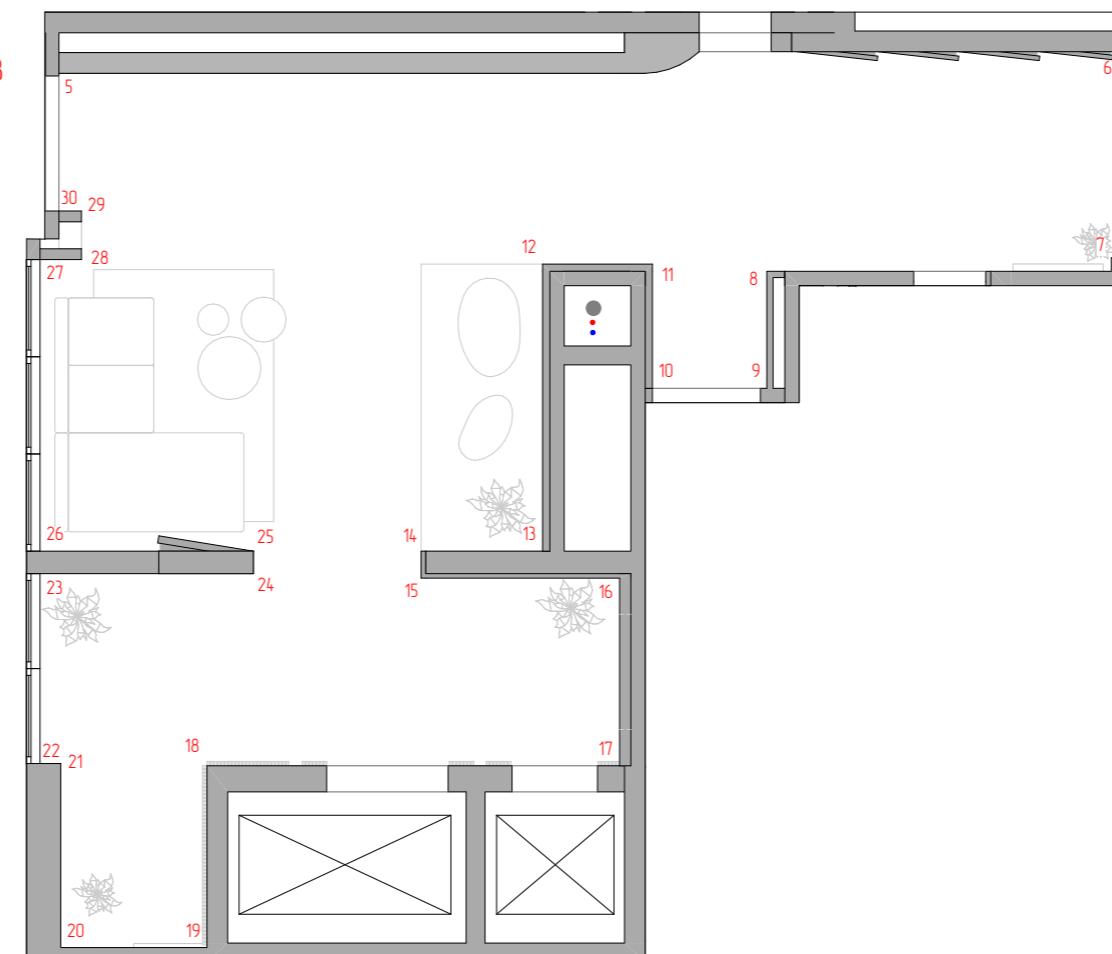

Условные обозначения	
Существующие и возведенные стены	
Керамогранит тип2 600x1200мм, S = 9,64 м ²	
Керамогранит тип1 300x1200мм, S = 17,37 м ²	
Декоративная штукатурка "Микроцемент", графит, S = 2,4 м ²	
Выключатель одноклавишный	
Выход кабеля для подсветки, точное расположение определить на месте	
Светодиодная подсветка	

		ЖК Талисман	
Дизайнер	Капачинских А.А.	Дизайн проект	
Заказчик	Ехлаков А.А.	Лист	Листов
Развертка стен 1 секция. Холл			57

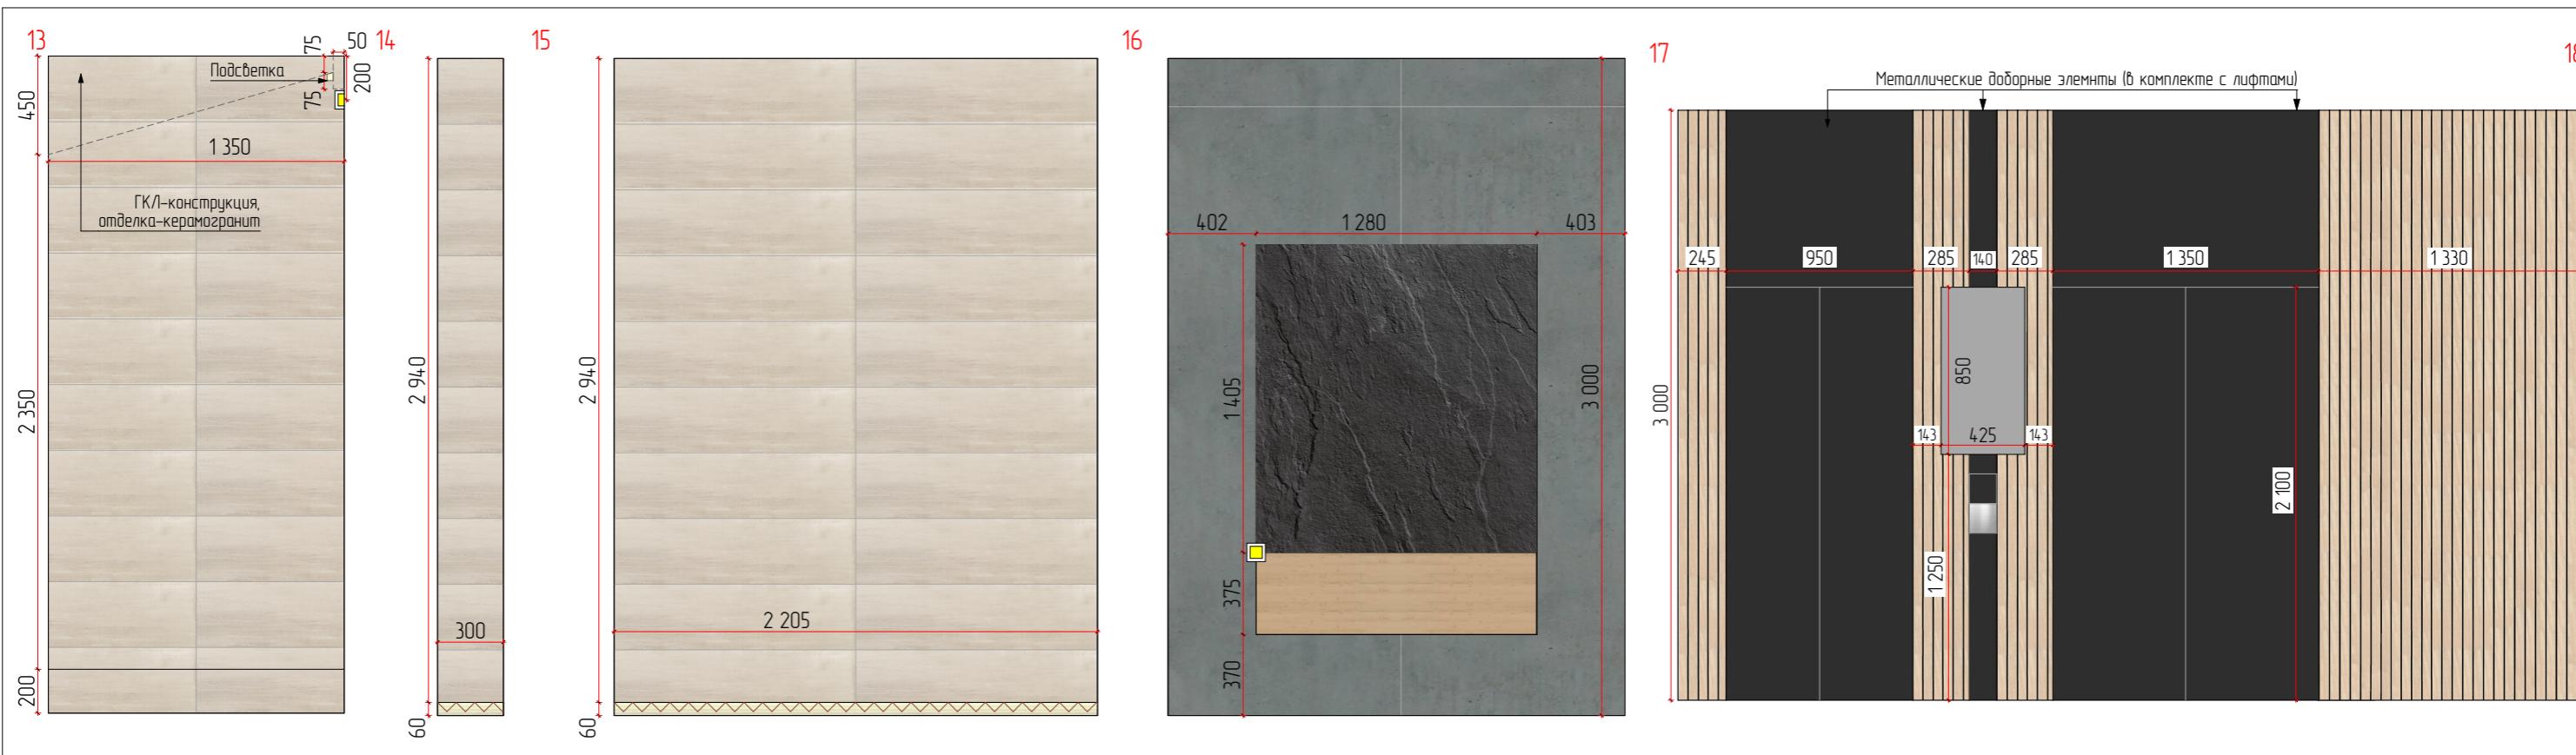


#### Условные обозначения



- Существующие и возведенные стены
- Керамогранит 1200x2780мм, S = 4,01 м²
- Керамогранит тип1 300x1200мм, S = 12,43 м²
- Рейки+ черная краска, S = 12,1 м²
- Выключатель одноклавишный
- Выход кабеля для подсветки, точное расположение определить на месте
- Светофильтрованная подсветка

#### Примечания:

- все размеры даны в миллиметрах;
- все размеры требуют уточнения по месту после выполнения черновых отделочных работ;
- перед заказом и оплатой мебели, проверить возможность заноса мебели в квартиру/дом;
- чертежная погрешность допускается в связи с перекосом существующих конструкций и корректируется при строительстве;
- технологии компании, которая будет производить мебель, необходимо осуществить дополнительный замер;
- количество материалов указано без учета запаса (стандартный запас 10%);
- при необходимости внести изменения в размеры/материалы, это нужно согласовать с автором проекта.

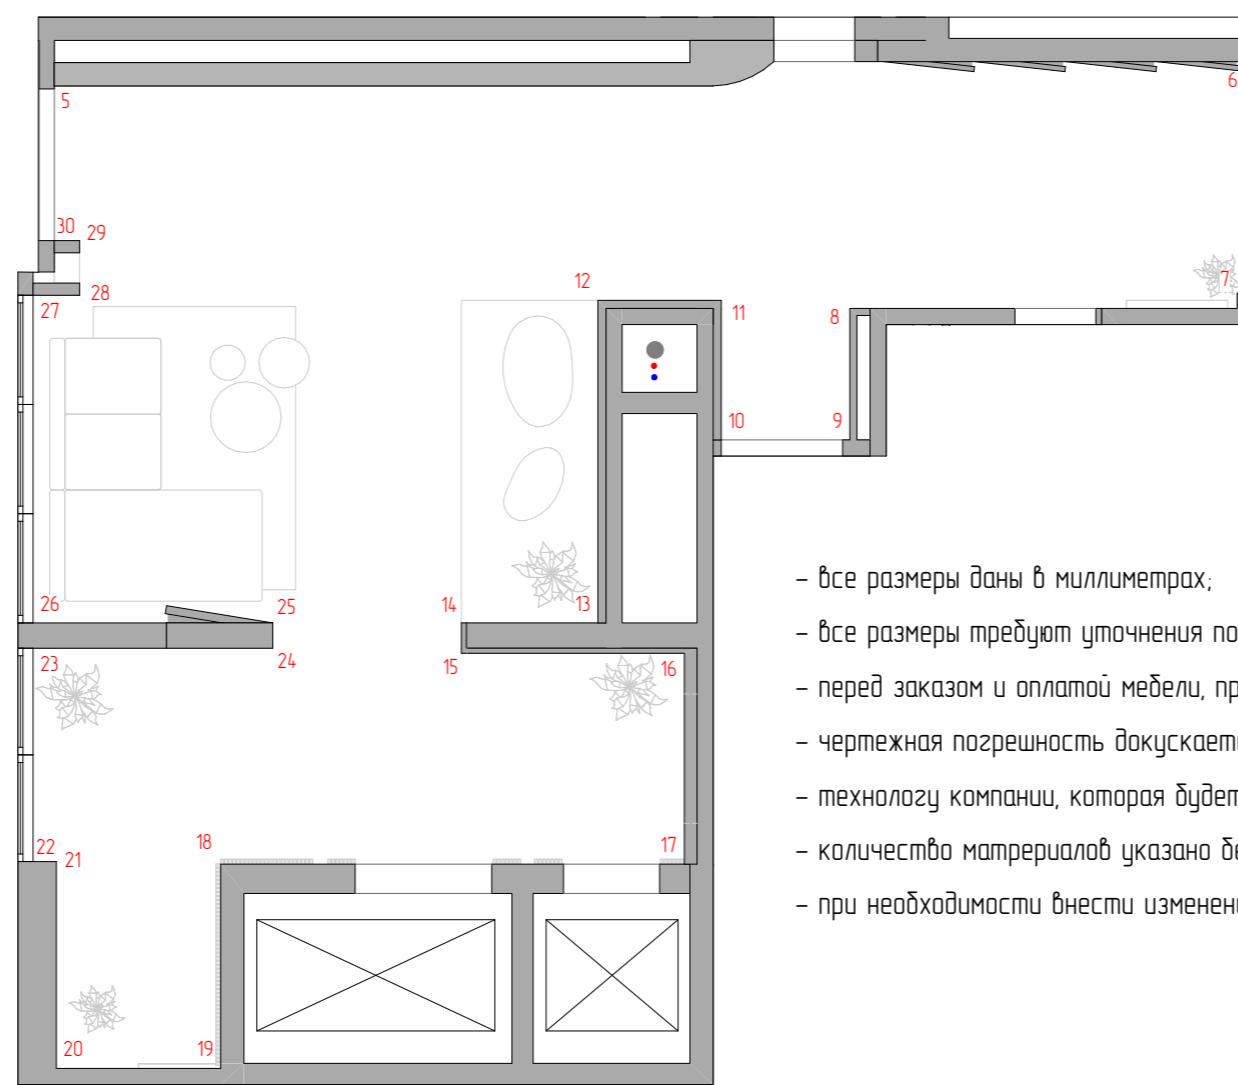

		ЖК Талисман	
Дизайнер	Капачинских А.А.	Дизайн проект	
Заказчик	Ехлаков А.А.	Лист	Листов
Развертка стен 1 секция. Холл			58

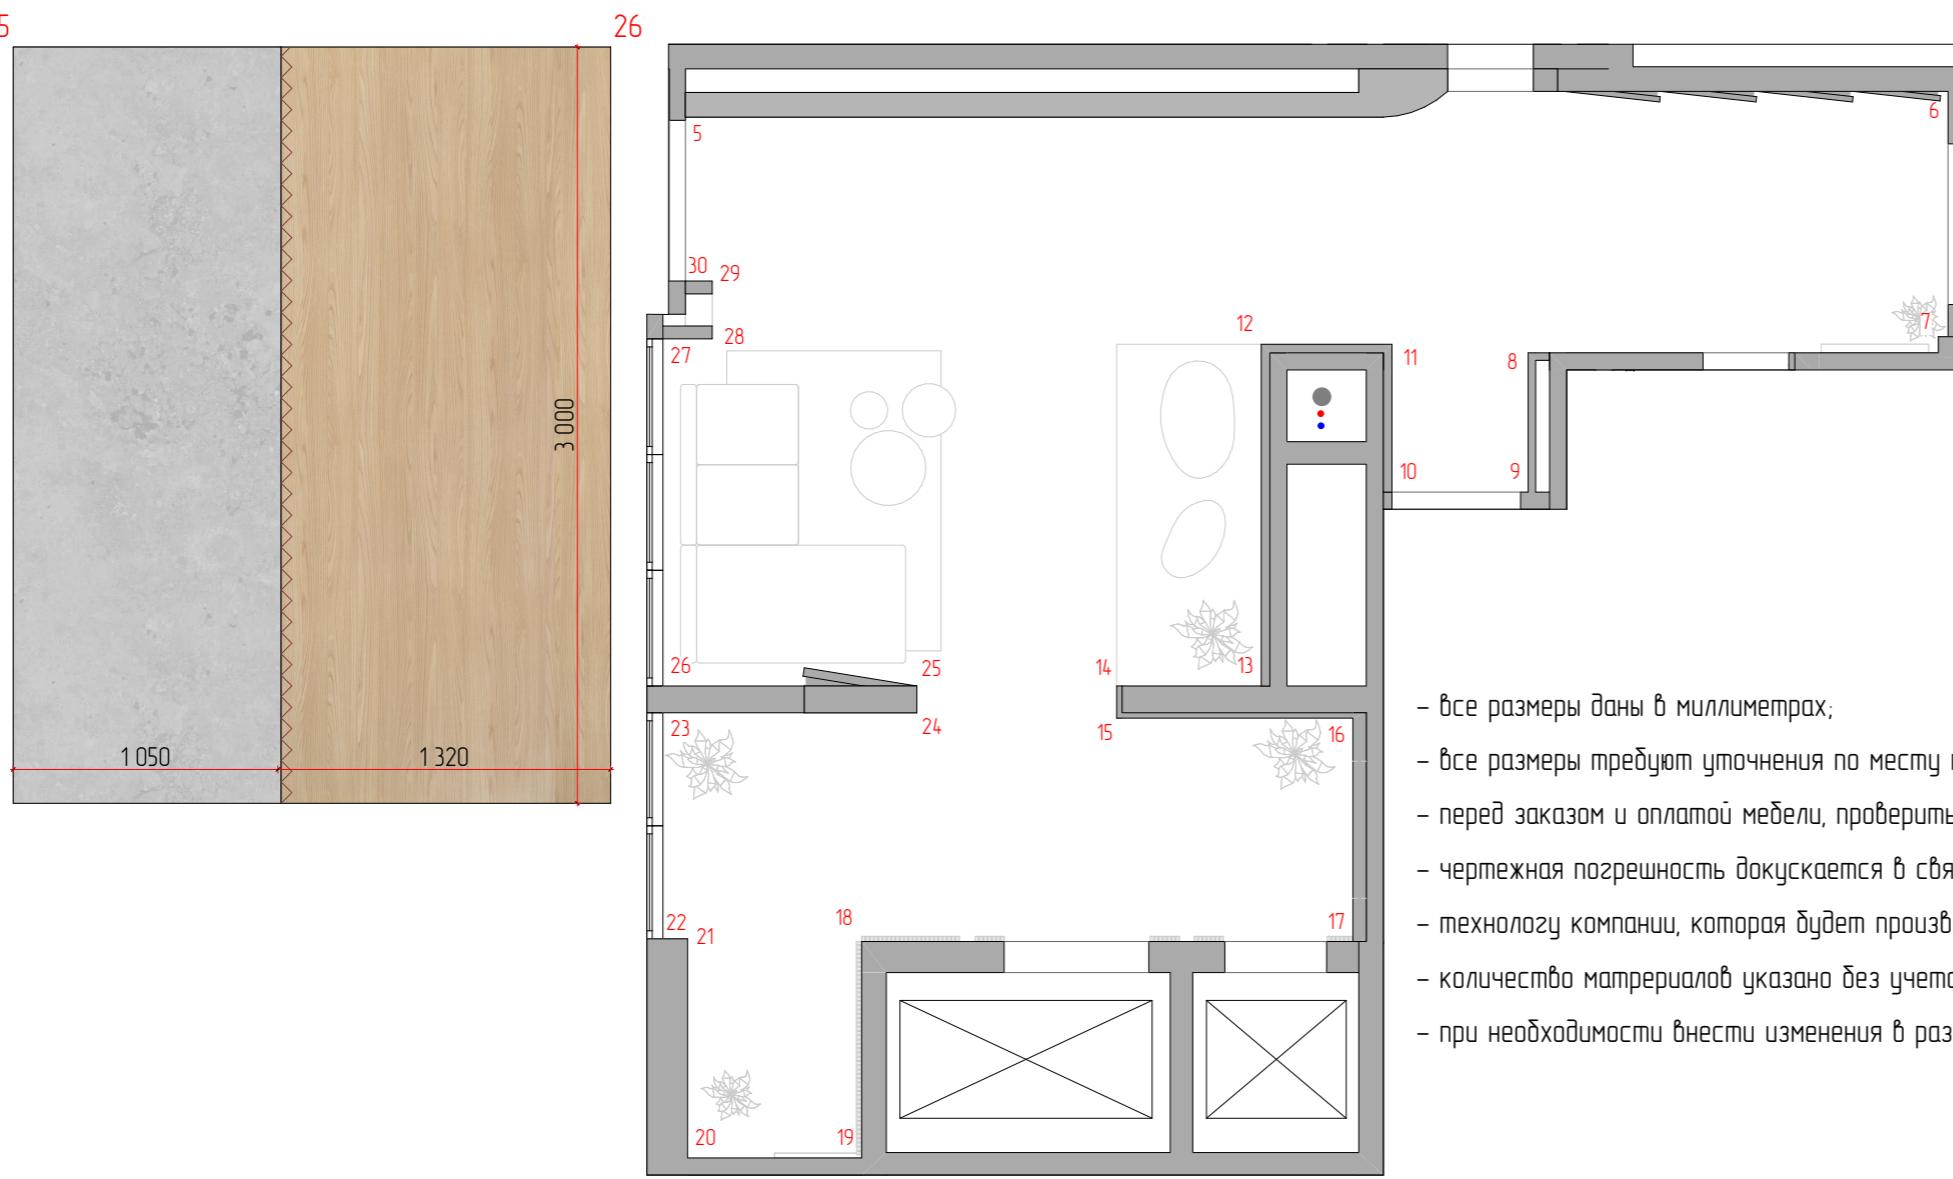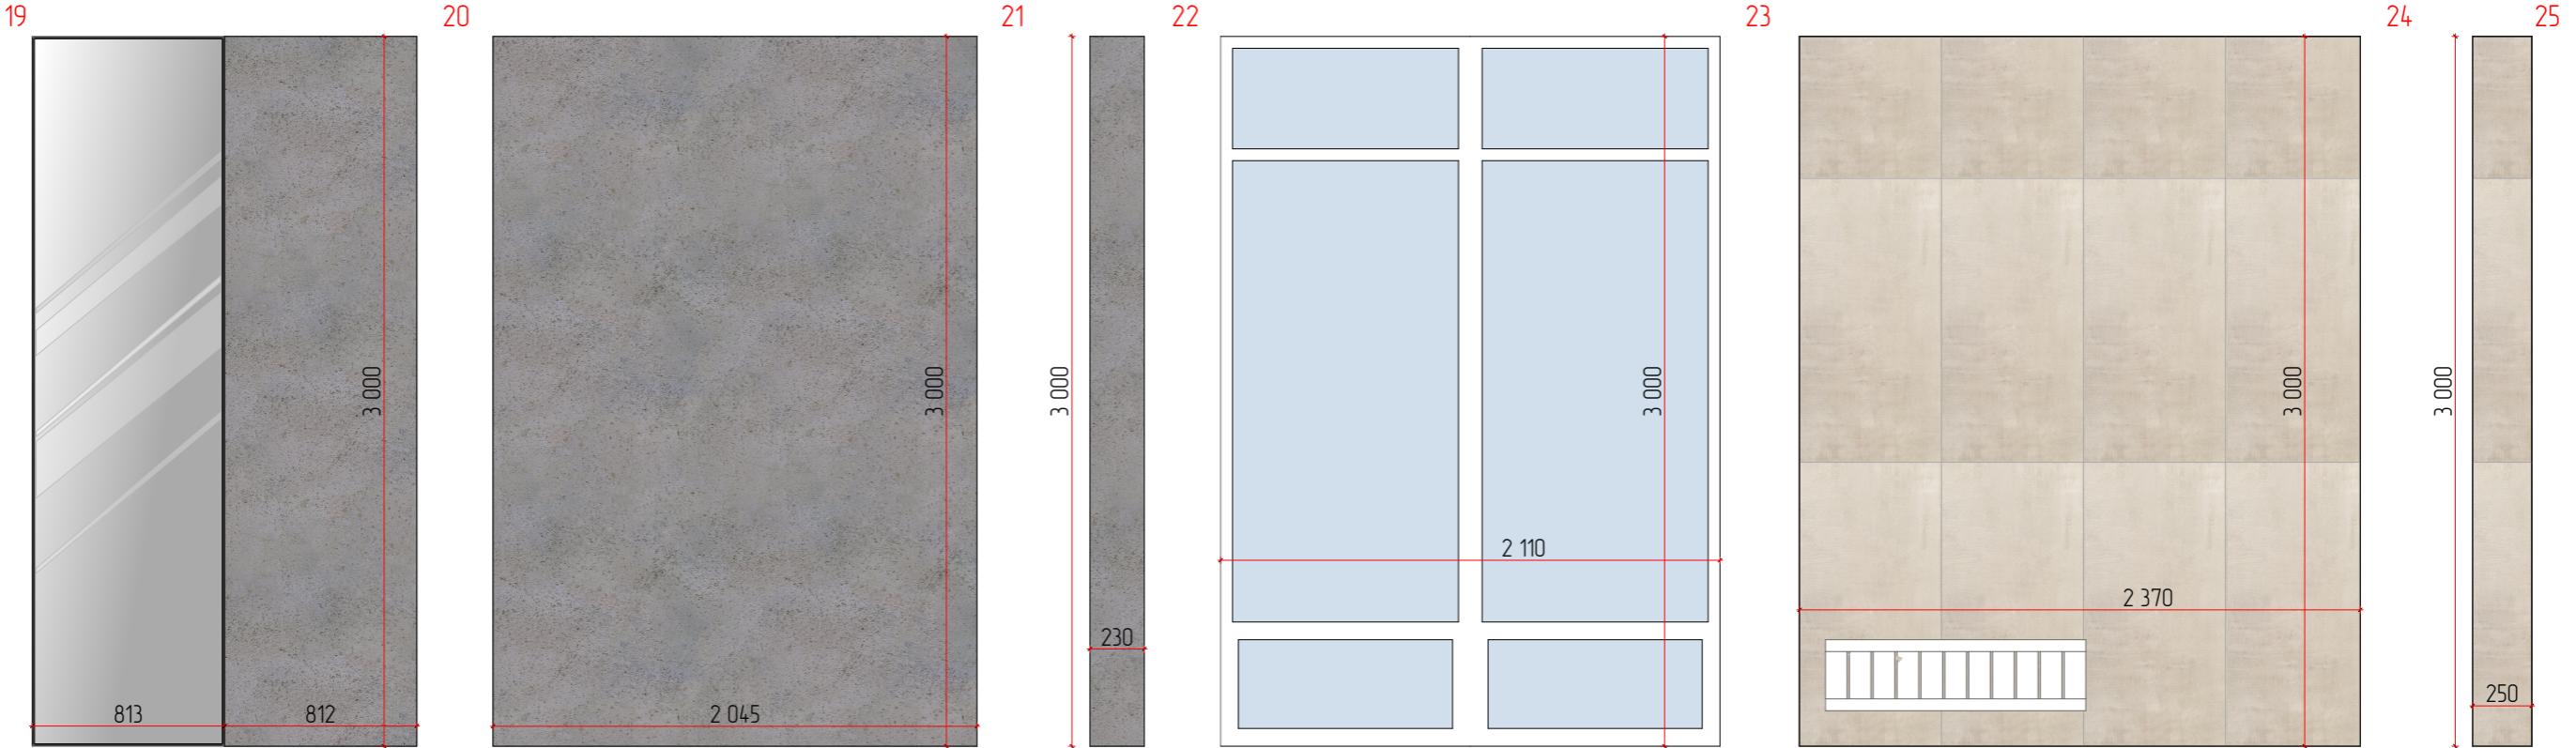

#### Чтобы обозначения


- [Grey Box] Существующие и возведенные стены
- [Dark Grey Box] Декоративная штукатурка "Грубый бетон", S = 9,27 м²
- [Light Grey Box] Декоративная штукатурка "Под бетон", S = 3,19 м²
- [Light Brown Box] Керамогранит тип1 600x1200ММ, S = 7,86 м²
- [Brown Box] Шпон, S = 3,92 м²
- [White Box] Выключатель одноклавишный
- [Yellow Box with X] Выход кабеля для подсветки, точное расположение определить на месте
- [Wavy Line] Светодиодная подсветка

#### Примечания:


- все размеры даны в миллиметрах;
- все размеры требуют уточнения по месту после выполнения черновых отделочных работ;
- перед заказом и оплатой мебели, проверить возможность заноса мебели в квартиру/дом;
- чертежная погрешность допускается в связи с перекосом существующих конструкций и корректируется при строительстве;
- технологии компании, которая будет производить мебель, необходимо осуществлять дополнительный замер;
- количество материалов указано без учета запаса (стандартный запас 10%);
- при необходимости внести изменения в размеры/материалы, это нужно согласовать с автором проекта.

		ЖК Талисман	
Дизайнер	Капачинских А.А.	Дизайн проект	
Заказчик	Ехлаков А.А.	Лист	Листов
Развертка стен 1 секция. Холл			59


26

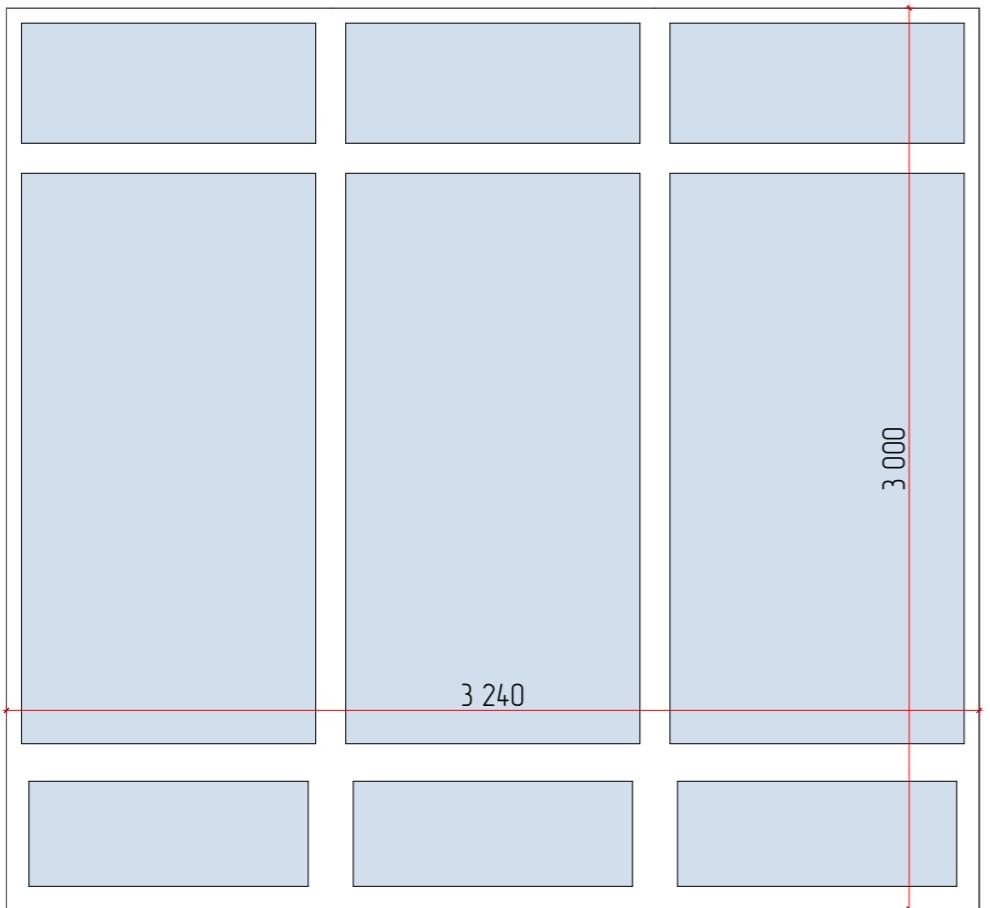


27

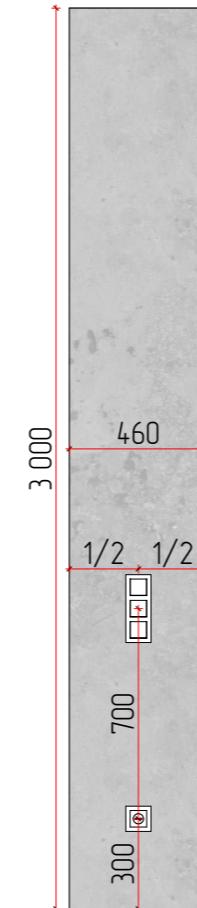


28

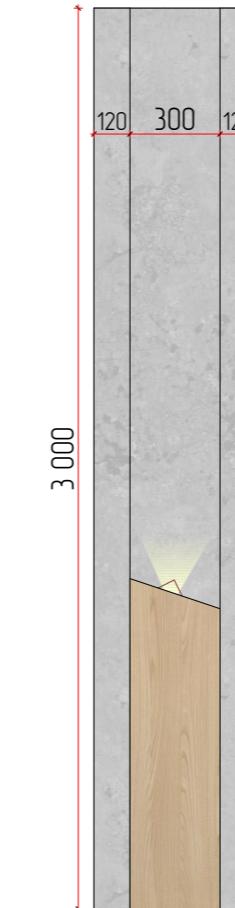


29

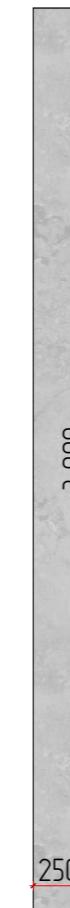

30

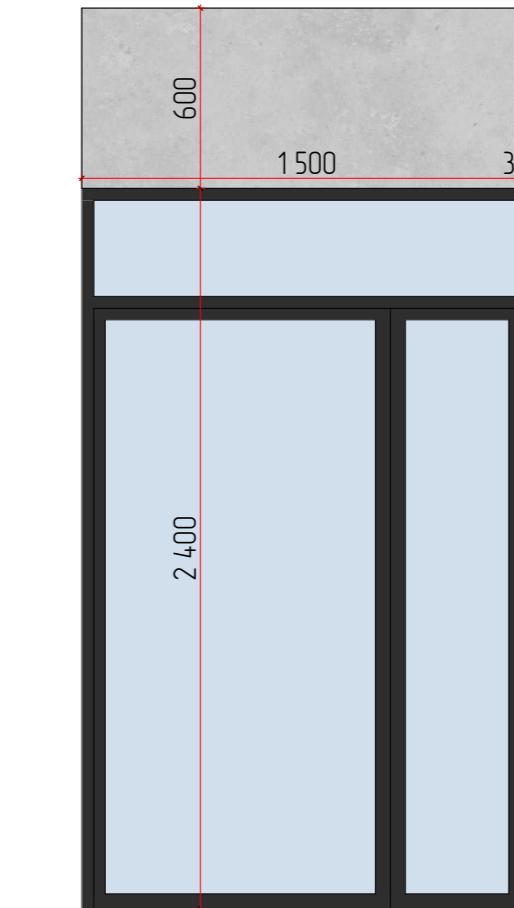

5

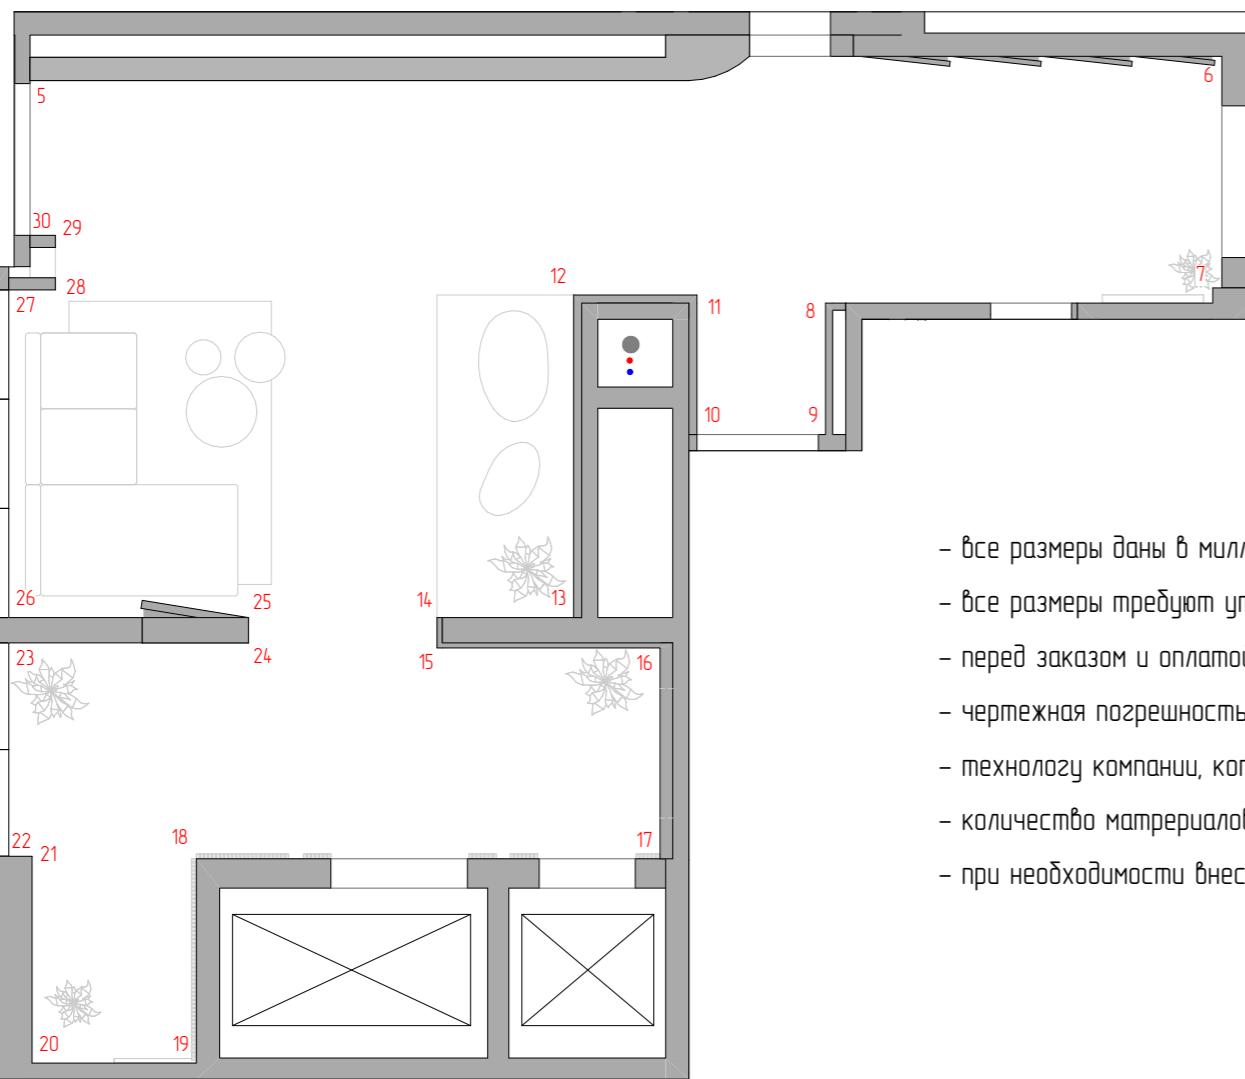

#### Условные обозначения

- Существующие и возведенные стены
- Декоративная штукатурка "Под бетон", S = 6,87 м²
- Выключатель одноклавишный
- Розетка 220v
- Вывод кабеля для подсветки,  
точное расположение определить на месте
- Светодиодная подсветка


#### Примечания:

- все размеры даны в миллиметрах;
- все размеры требуют уточнения по месту после выполнения черновых отделочных работ;
- перед заказом и оплатой мебели, проверить возможность заноса мебели в квартиру/дом;
- чертежная погрешность допускается в связи с перекосом существующих конструкций и корректируется при строительстве;
- технология компании, которая будет производить мебель, необходимо осуществить дополнительный замер;
- количество материалов указано без учета запаса (стандартный запас 10%);
- при необходимости внести изменения в размеры/материалы, это нужно согласовать с автором проекта.


ЖК Талисман

		Дизайн проект		Лист	Листов
Дизайнер	Капачинских А.А.			60	
Заказчик	Ехлаков А.А.	Развертка стен 1 секция. Холл			


39

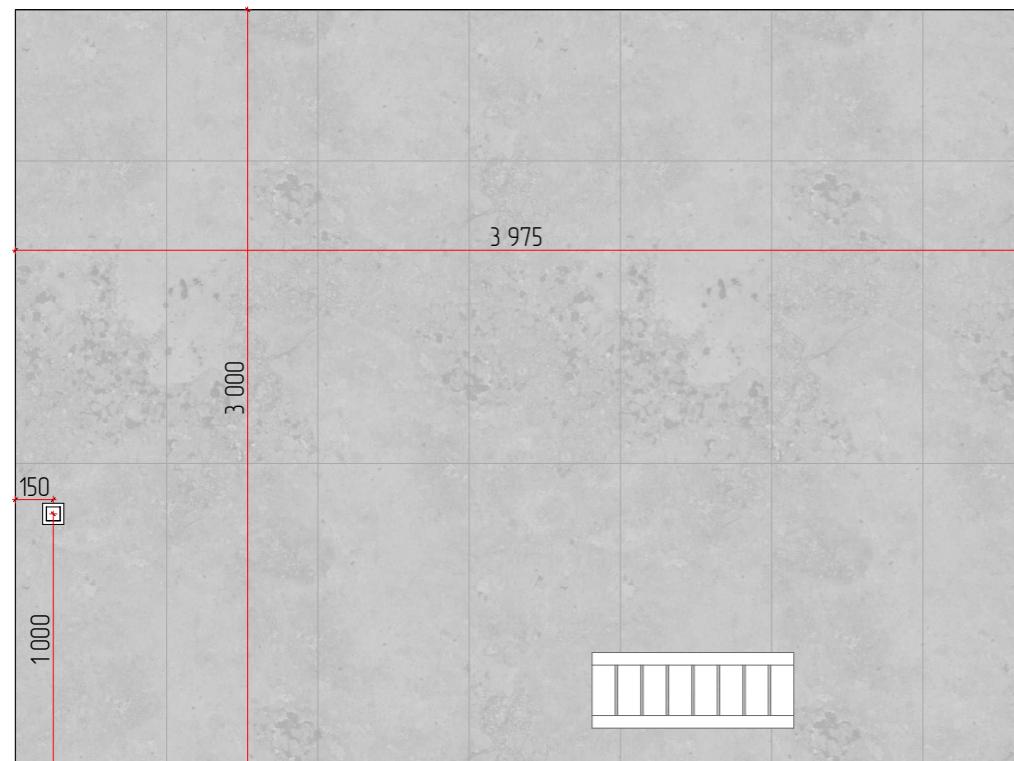


40

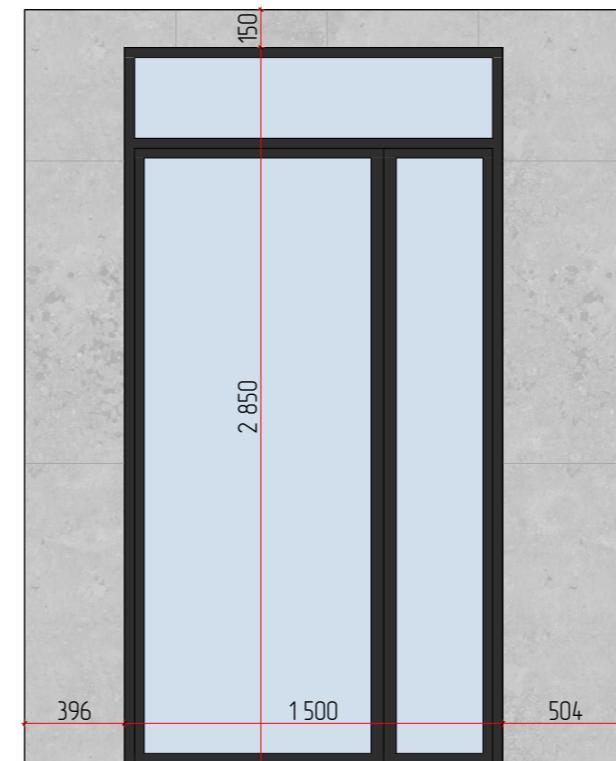


41

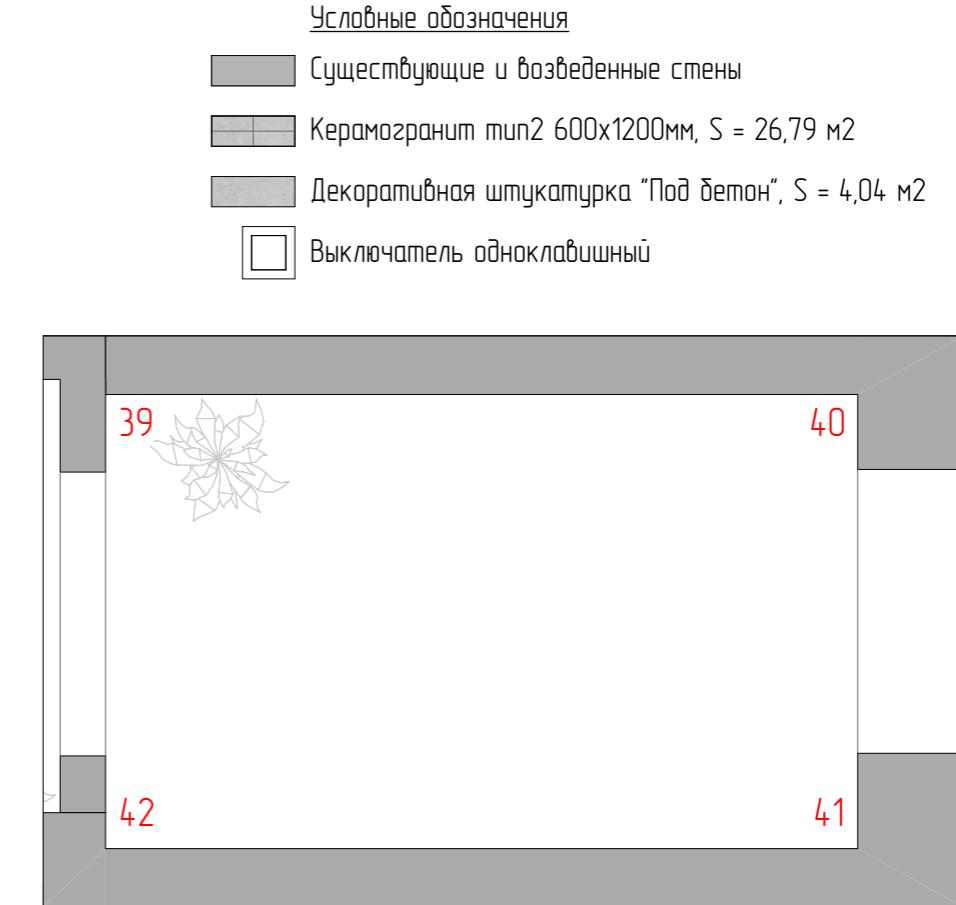

41

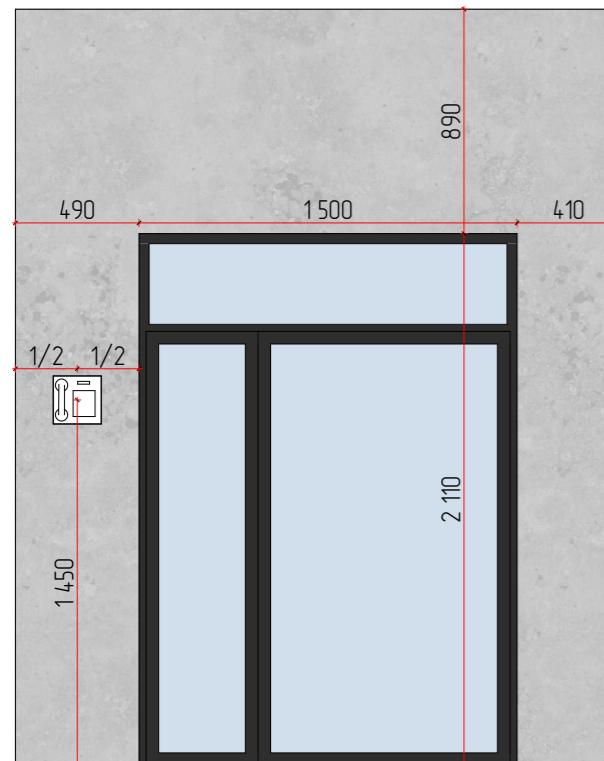

42

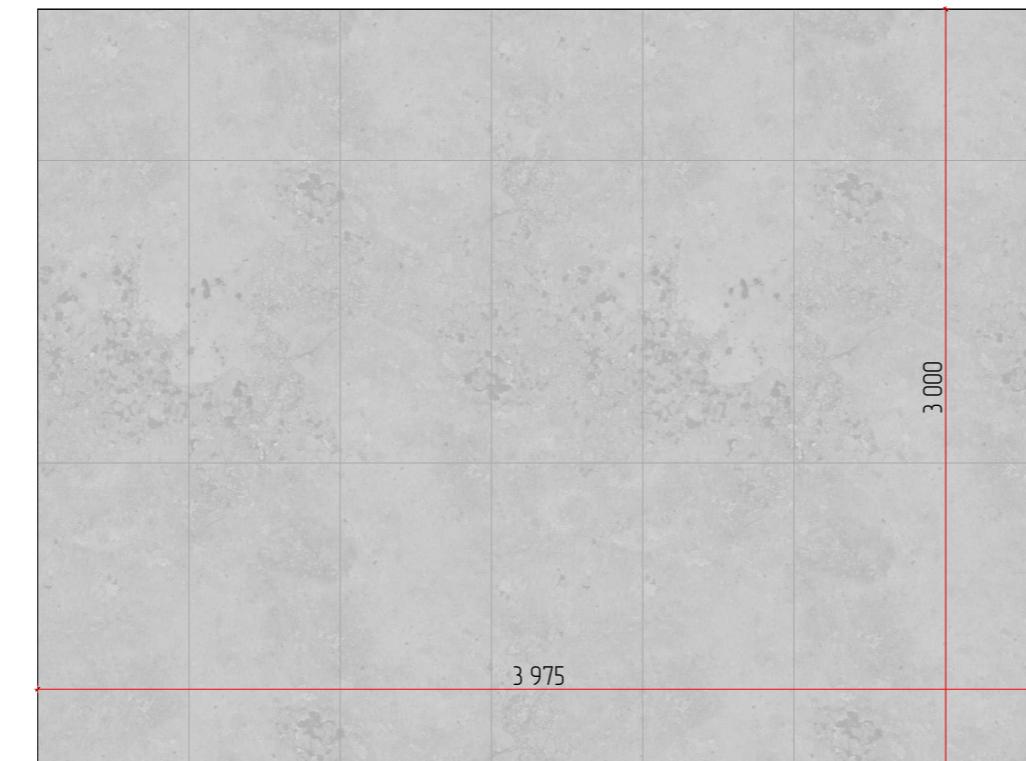


39

Примечания:

- все размеры даны в миллиметрах;
- все размеры требуют уточнения по месту после выполнения черновых отделочных работ;
- перед заказом и оплатой мебели, проверить возможность заноса мебели в квартиру/дом;
- чертежная погрешность допускается в связи с перекосом существующих конструкций и корректируется при строительстве;
- технологу компании, которая будет производить мебель, необходимо осуществлять дополнительный замер;
- количество материалов указано без учета запаса (стандартный запас 10%);
- при необходимости внести изменения в размеры/материалы, это нужно согласовать с автором проекта.

		ЖК Талисман	
Дизайнер	Капачинских А.А.	Дизайн проект	
Заказчик	Ехлаков А.А.	Лист	Листов
		61	
		Развертка стен 1 секция. Тамбур 2	

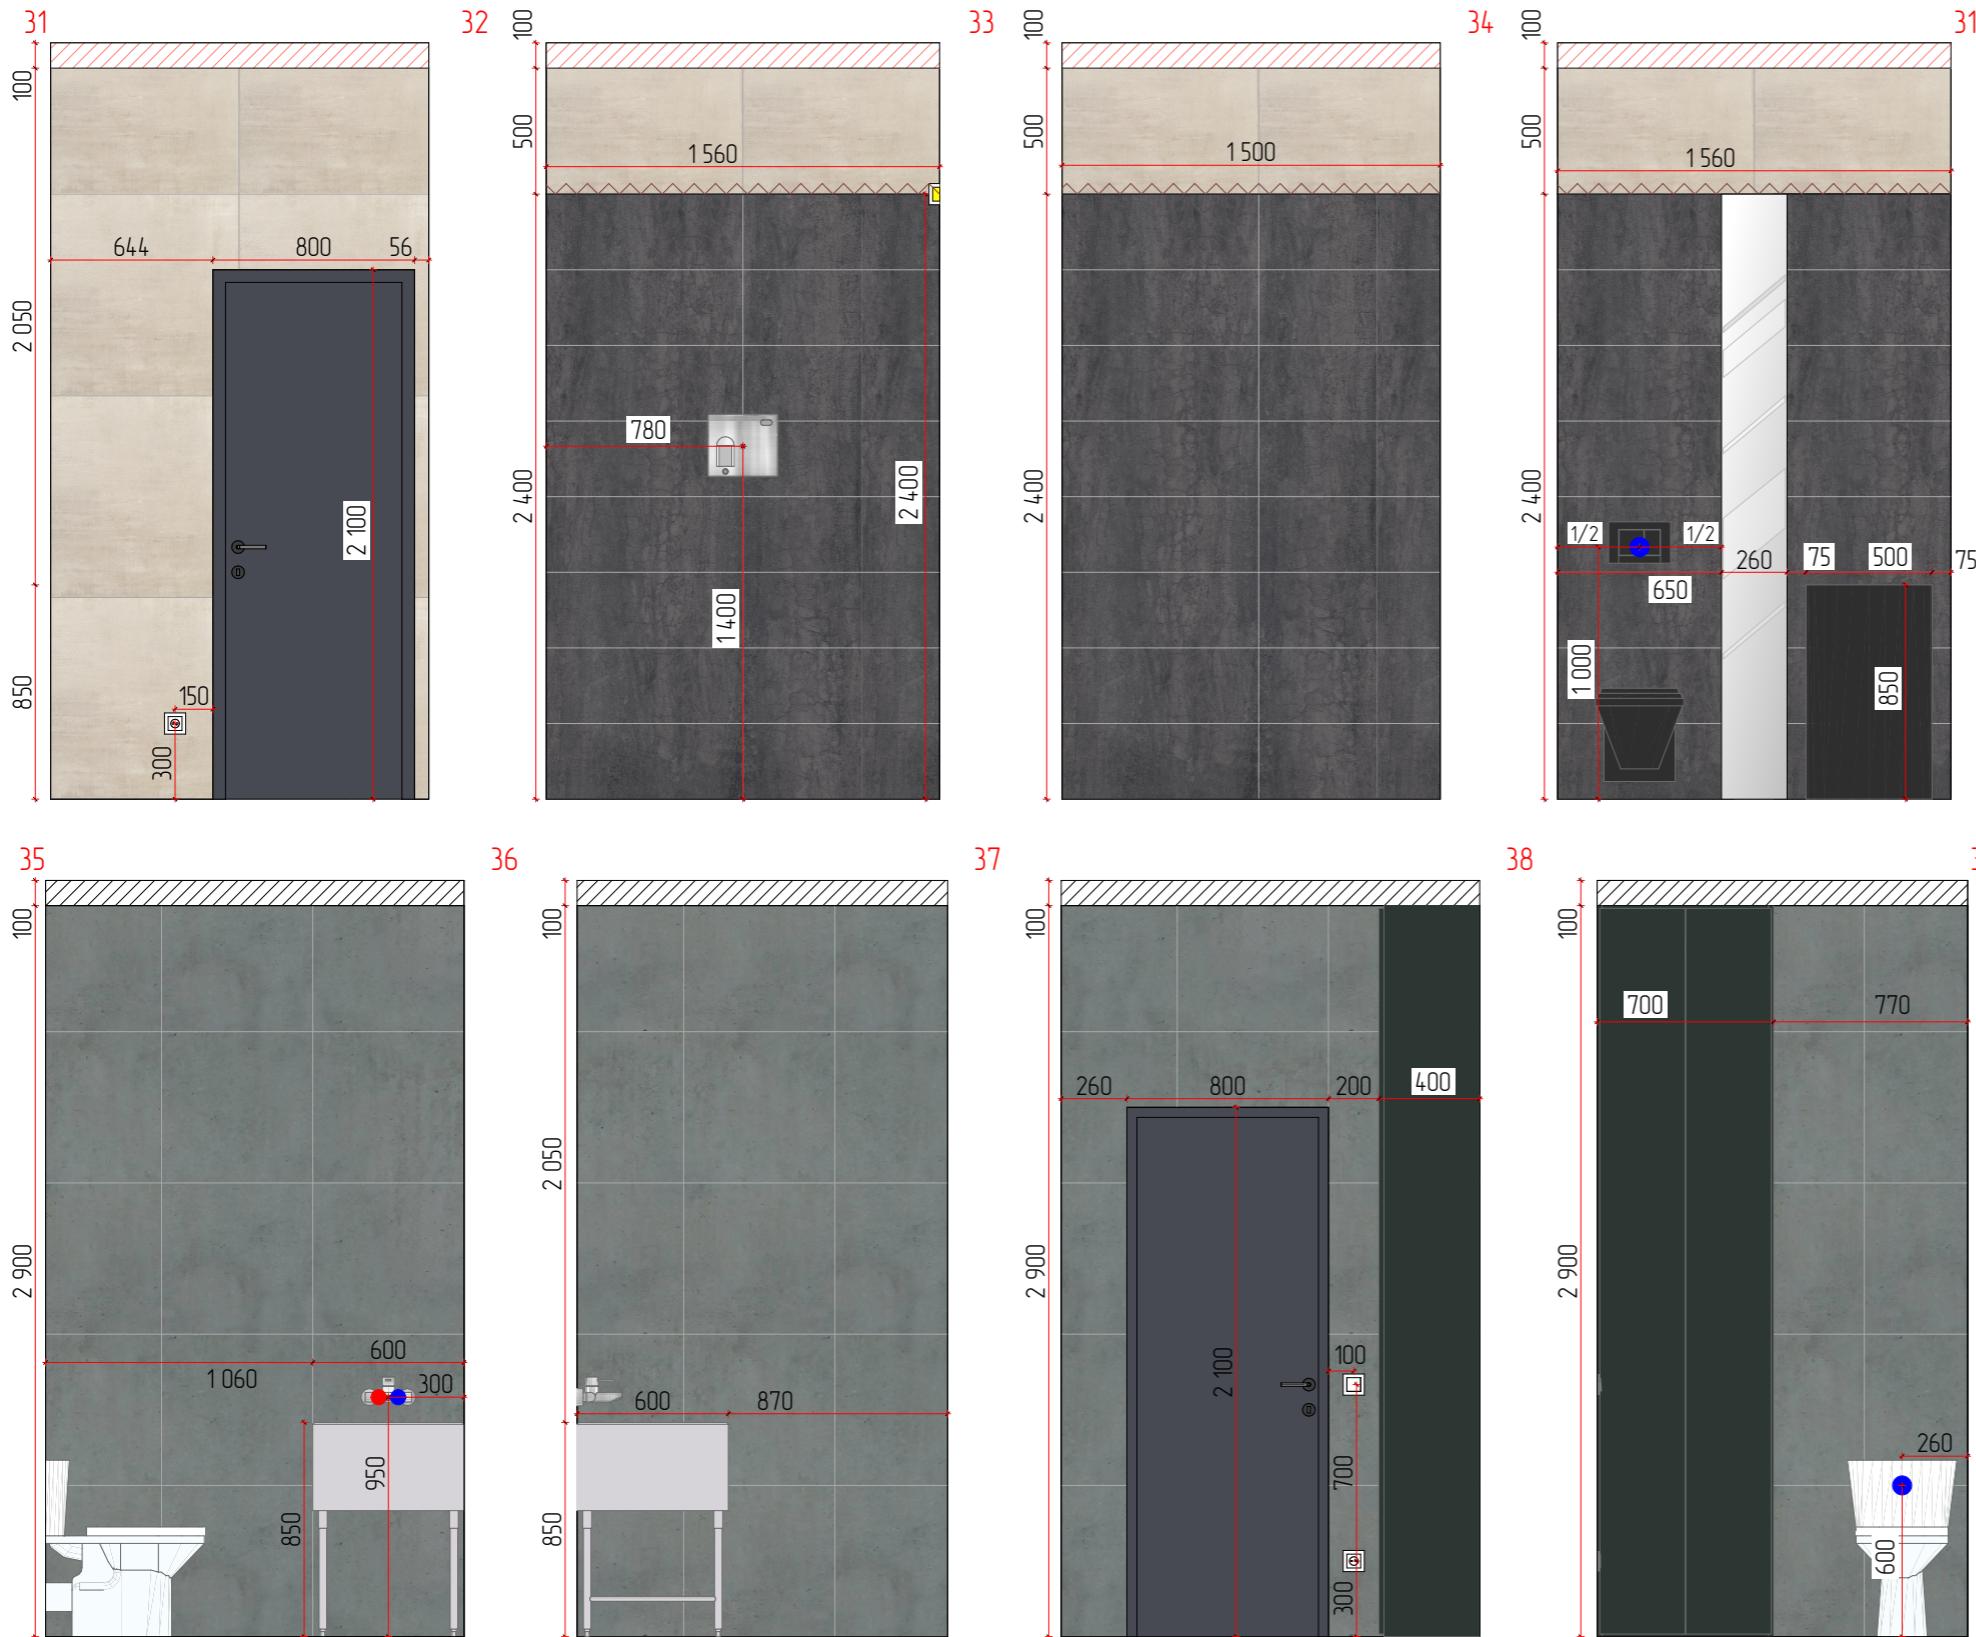


**Условные обозначения**


- Существующие и возведенные стены
- Потолок натяжной серый
- Потолок натяжной серый с теневым профилем
- Керамогранит тип2 300x1200мм, S = 10,7 м²
- Керамогранит тип 800x800мм, S = 4,98 м²
- Керамогранит 600x600мм, S = 16,46 м²
- Выключатель одноклавишный
- Розетка 220v
- Выход кабеля для подсветки
- Светодиодная подсветка
- Выходы ХВС и ГВС, точное расположение определять на месте

#### Примечания:

- все размеры даны в миллиметрах;
- все размеры требуют уточнения по месту после выполнения черновых отделочных работ;
- перед заказом и оплатой мебели, проверить возможность заноса мебели в квартиру/дом;
- чертежная погрешность допускается в связи с перекосом существующих конструкций и корректируется при строительстве;
- технологу компании, которая будет производить мебель, необходимо осуществлять дополнительный замер;
- количество материалов указано без учета запаса (стандартный запас 10%);
- при необходимости внести изменения в размеры/материалы, это нужно согласовать с автором проекта.





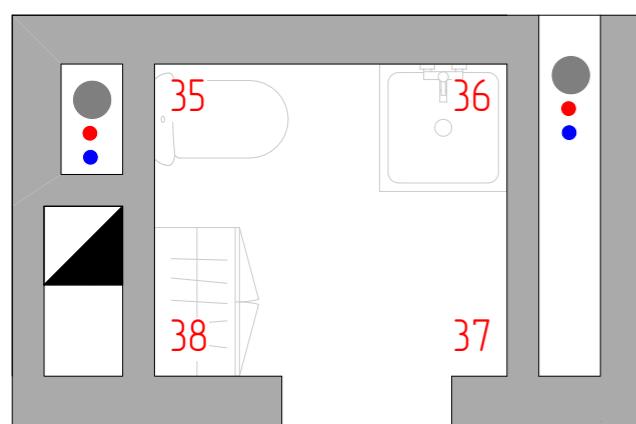


Хоз.блок

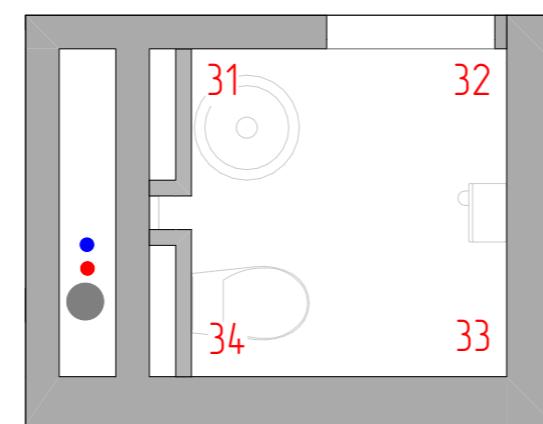

Санузел

		ЖК Талисман	
Дизайнер	Капачинских А.А.	Дизайн проект	
Заказчик	Ехлаков А.А.	Развертка стен 1 секция. Санузел, Хоз.блок	
		Лист	Листов
		62	

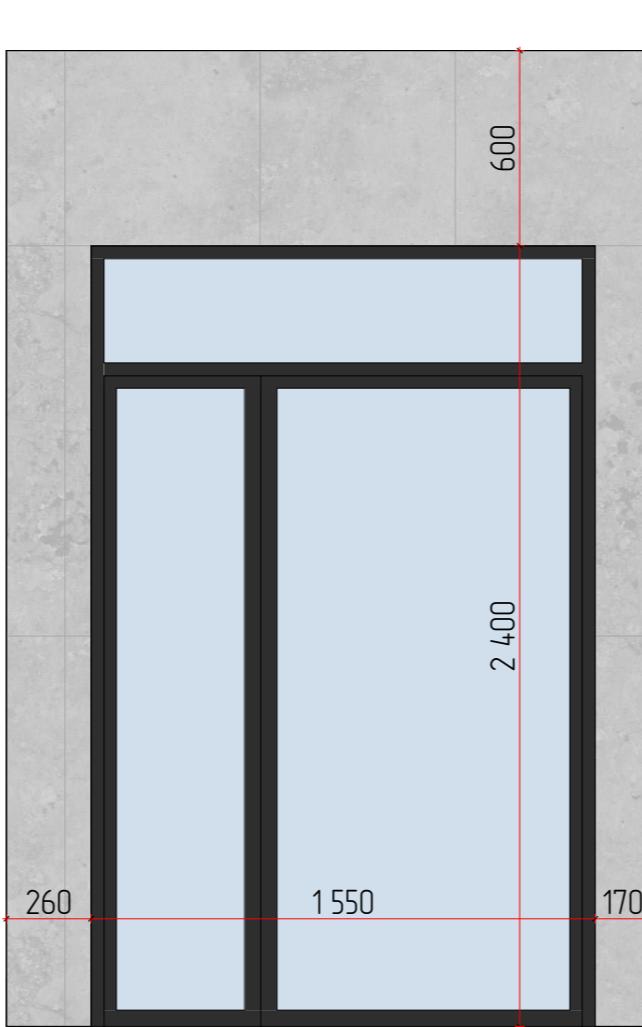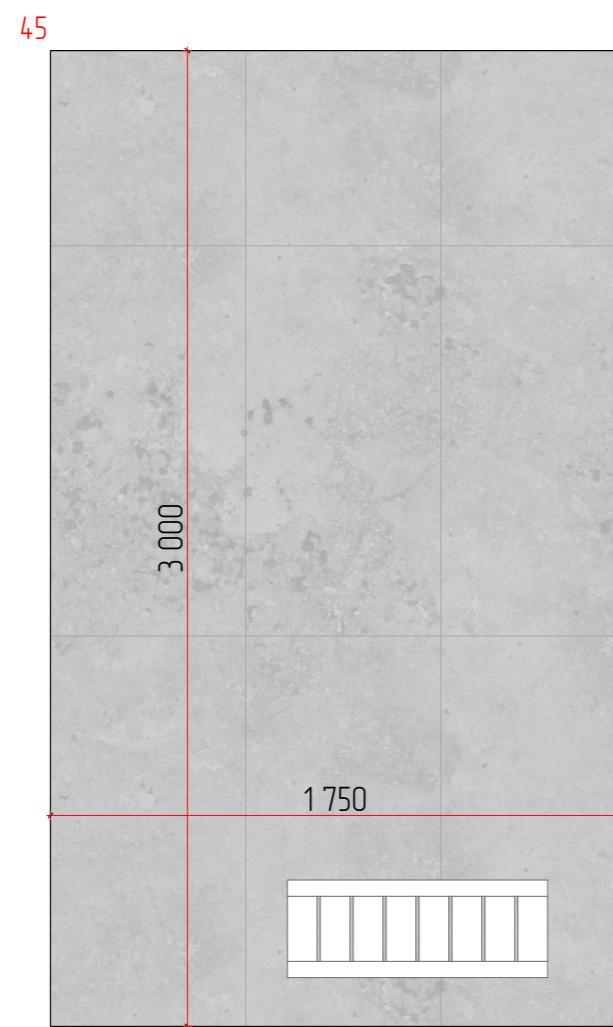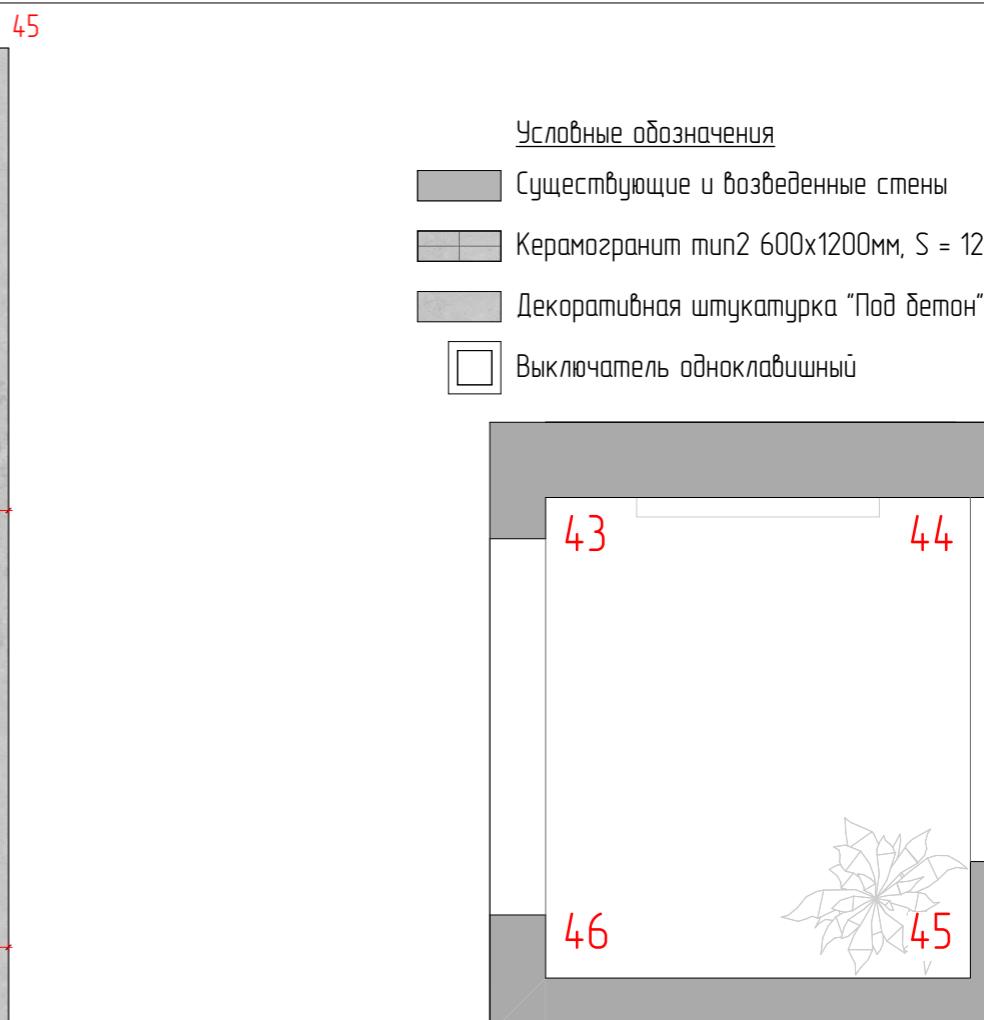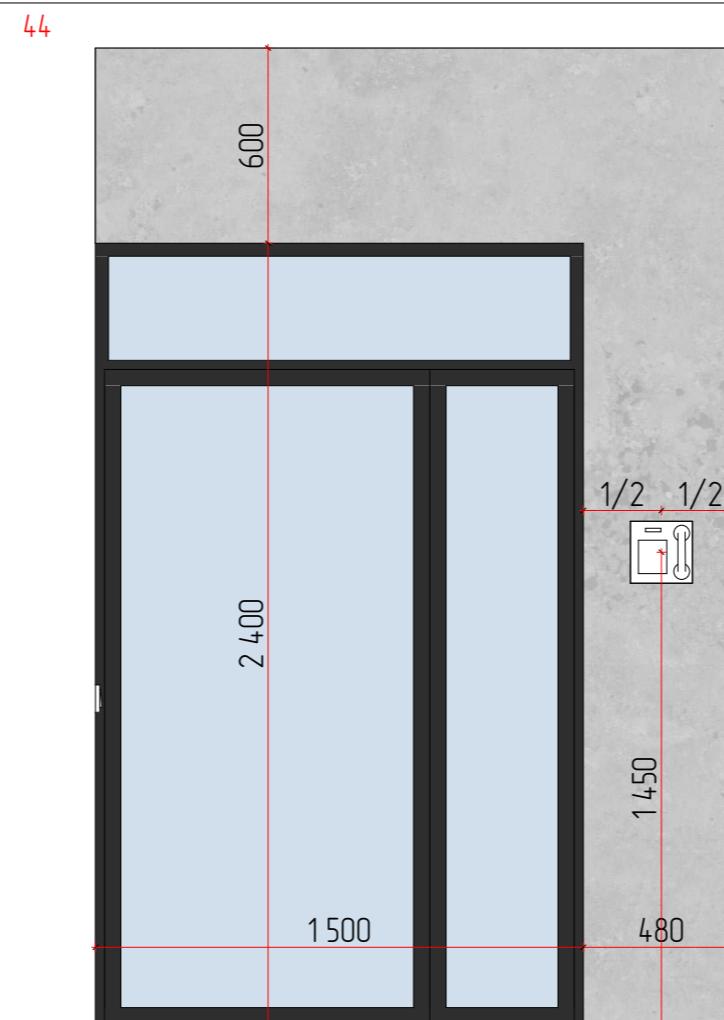
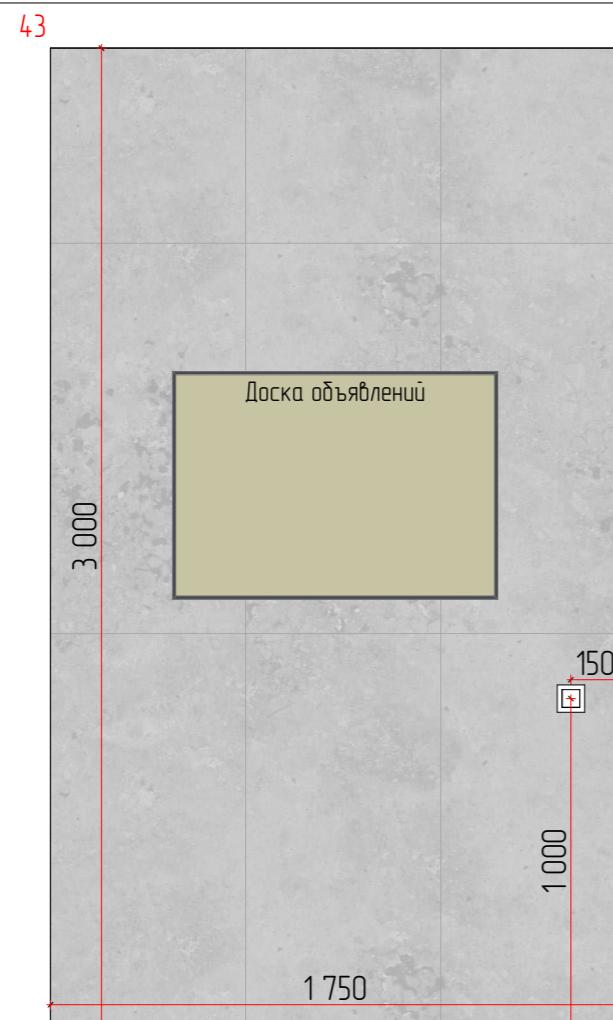


Условные обозначения	
Существующие и возведенные стены	
Керамогранит тип2 600x1200мм, S = 12,72 м ²	
Декоративная штукатурка "Под бетон", S = 2,34 м ²	
Выключатель одноклавишный	

#### Примечания:

- все размеры даны в миллиметрах;
- все размеры требуют уточнения по месту после выполнения черновых отделочных работ;
- перед заказом и оплатой мебели, проверить возможность заноса мебели в квартиру/дом;
- чертежная погрешность доказывается в связи с перекосом существующих конструкций и корректируется при строительстве;
- технологу компании, которая будет производить мебель, необходимо осуществлять дополнительный замер;
- количество материалов указано без учета запаса (стандартный запас 10%);
- при необходимости внести изменения в размеры/материалы, это нужно согласовать с автором проекта.

ЖК Талисман			
Дизайнер	Капачинских А.А.	Дизайн проект	
Заказчик	Ехлаков А.А.	Лист	Листов
		63	
		Развертка стен 2 секция. Тамбур 1	

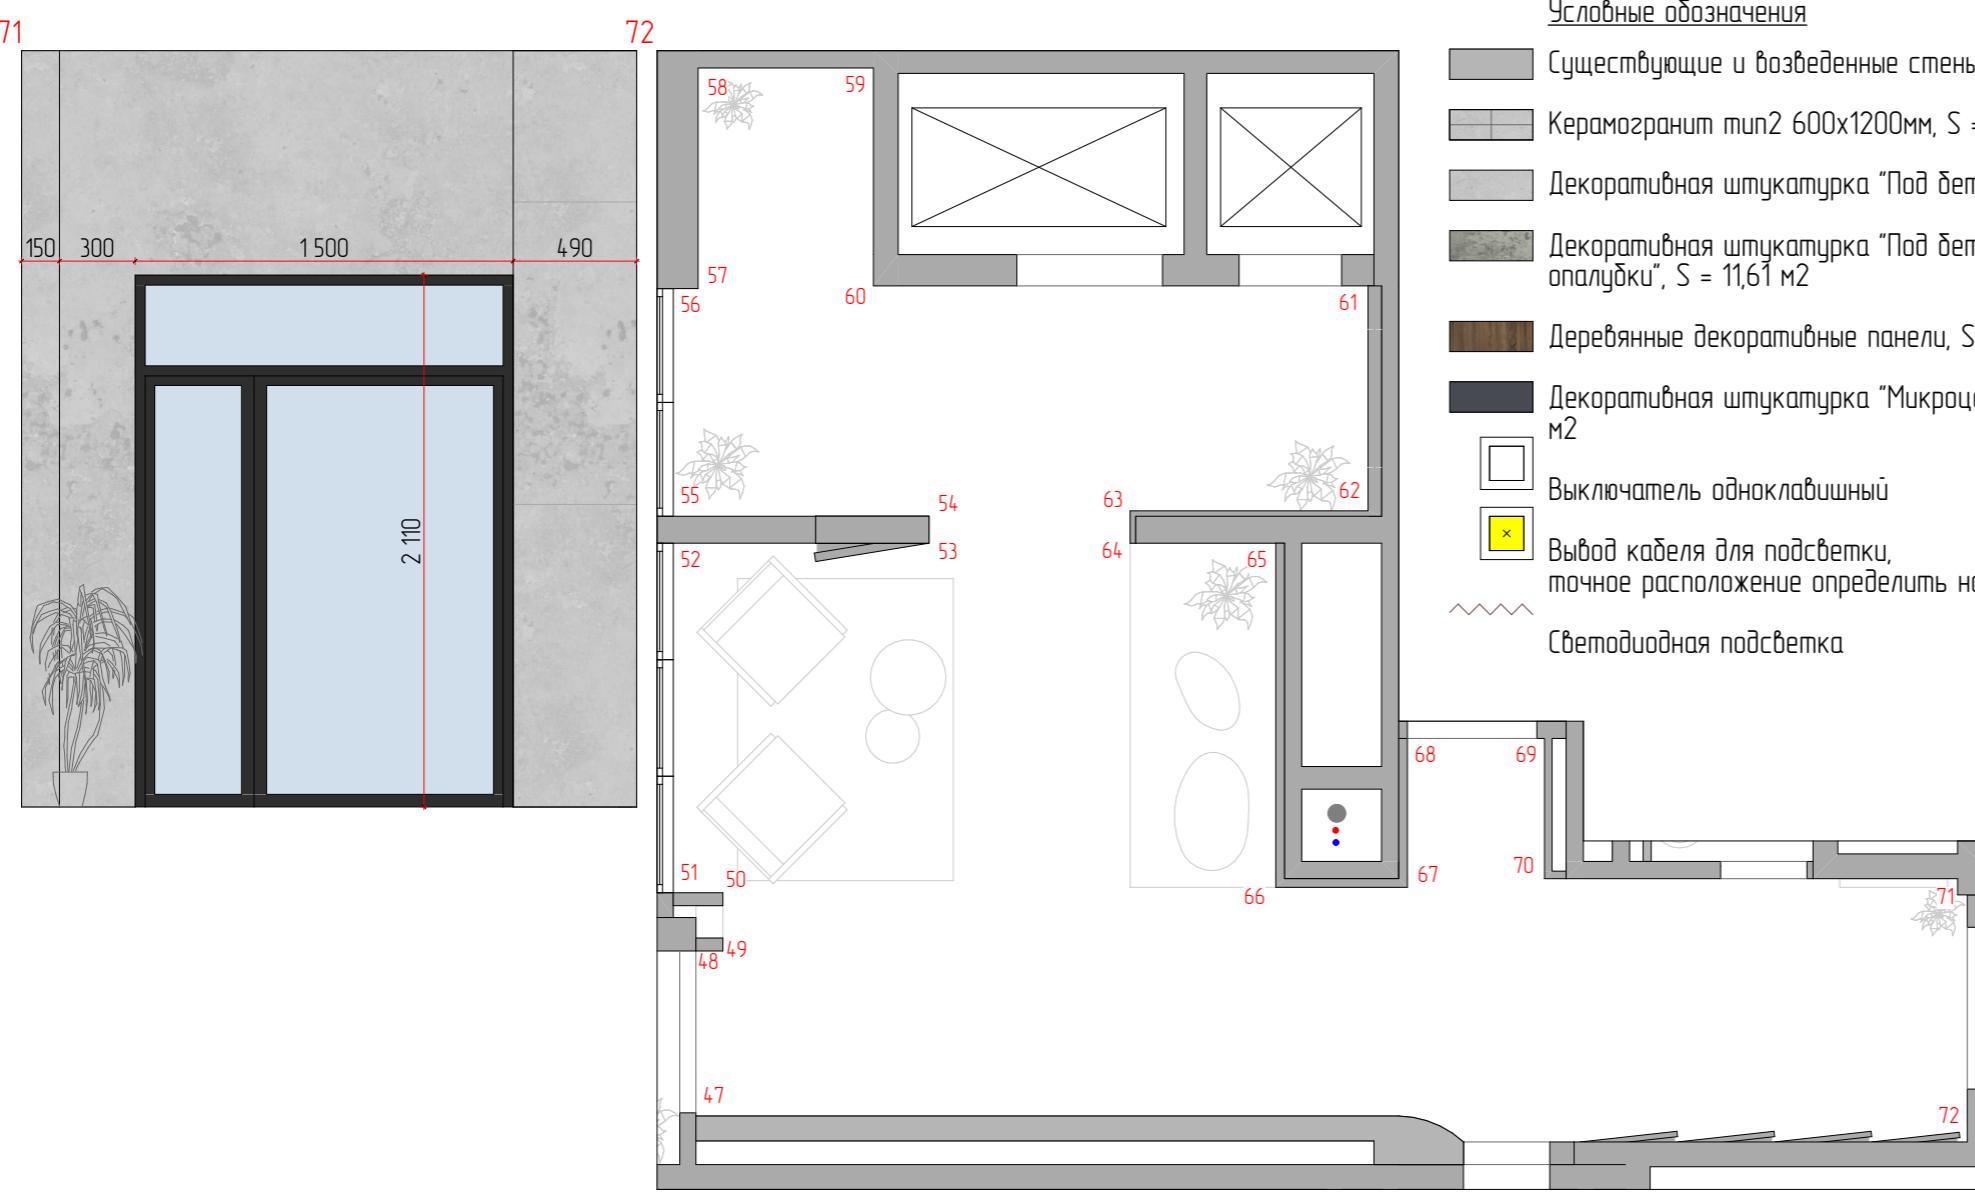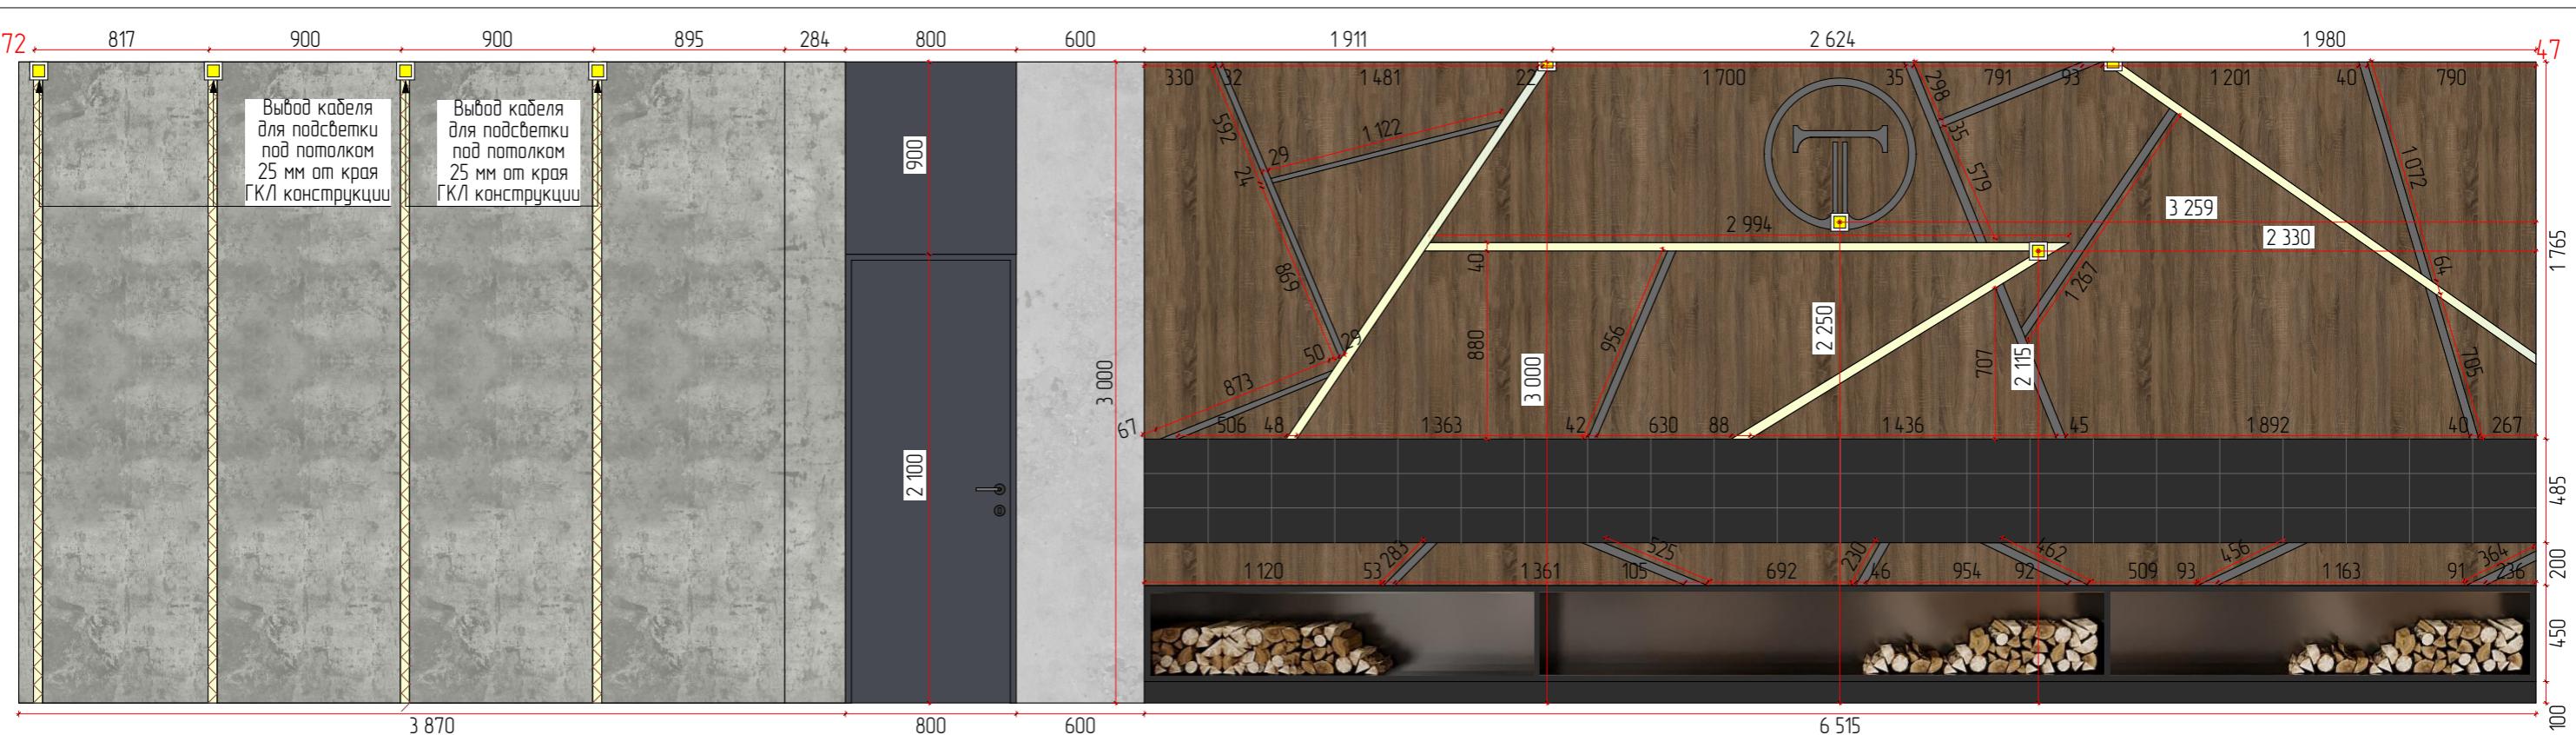

#### Условные обозначения



- Существующие и возведенные стены
- Керамогранит тип2 600x1200мм, S = 1,47 м²
- Декоративная штукатурка "Под бетон", S = 4,5 м²
- Декоративная штукатурка "Под бетон с эффектом опалубки", S = 11,61 м²
- Деревянные декоративные панели, S = 12,8 м²
- Декоративная штукатурка "Микроцемент", графит, S = 2,4 м²
- Выключатель одноклавишный
- Выход кабеля для подсветки, точное расположение определять на месте
- Светодиодная подсветка

#### Примечания:

- все размеры даны в миллиметрах;
- все размеры требуют уточнения по месту после выполнения черновых отделочных работ;
- перед заказом и оплатой мебели, проверить возможность заноса мебели в квартиру/дом;
- чертежная погрешность доказывается в связи с перекосом существующих конструкций и корректируется при строительстве;
- технологии компании, которая будет производить мебель, необходимо осуществлять дополнительный замер;
- количество материалов указано без учета запаса (стандартный запас 10%);
- при необходимости внести изменения в размеры/материалы, это нужно согласовать с автором проекта.

ЖК Талисман







Дизайнер	Капачинских А.А.	Дизайн проект	Лист	Листов
Заказчик	Ехлаков А.А.		64	
Развертка стен 2 секция. Холл				

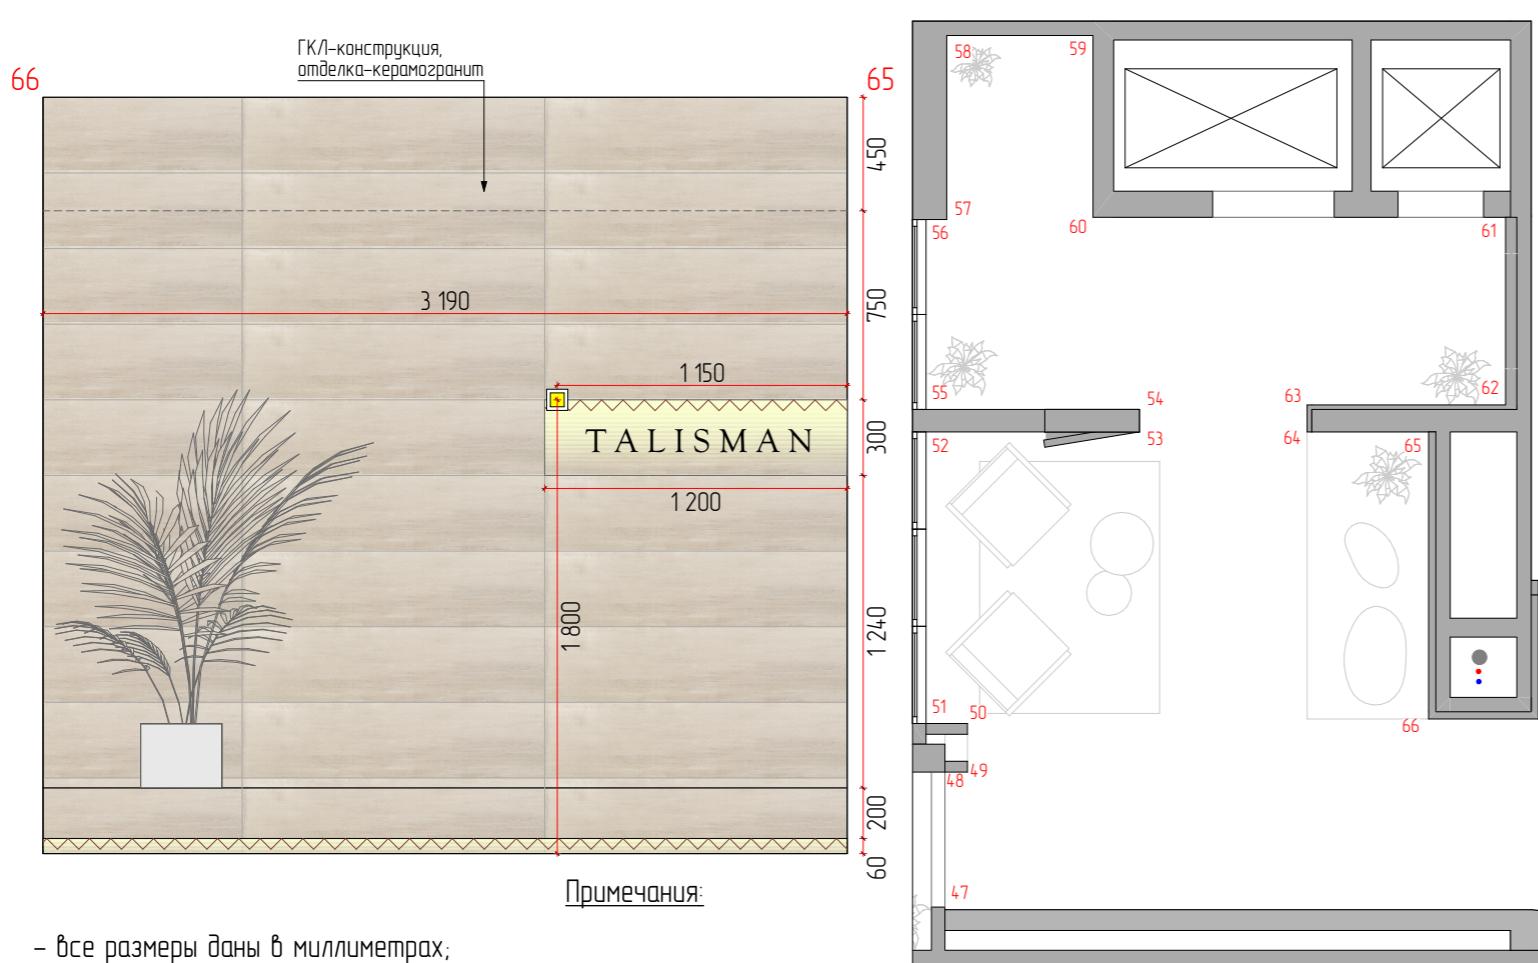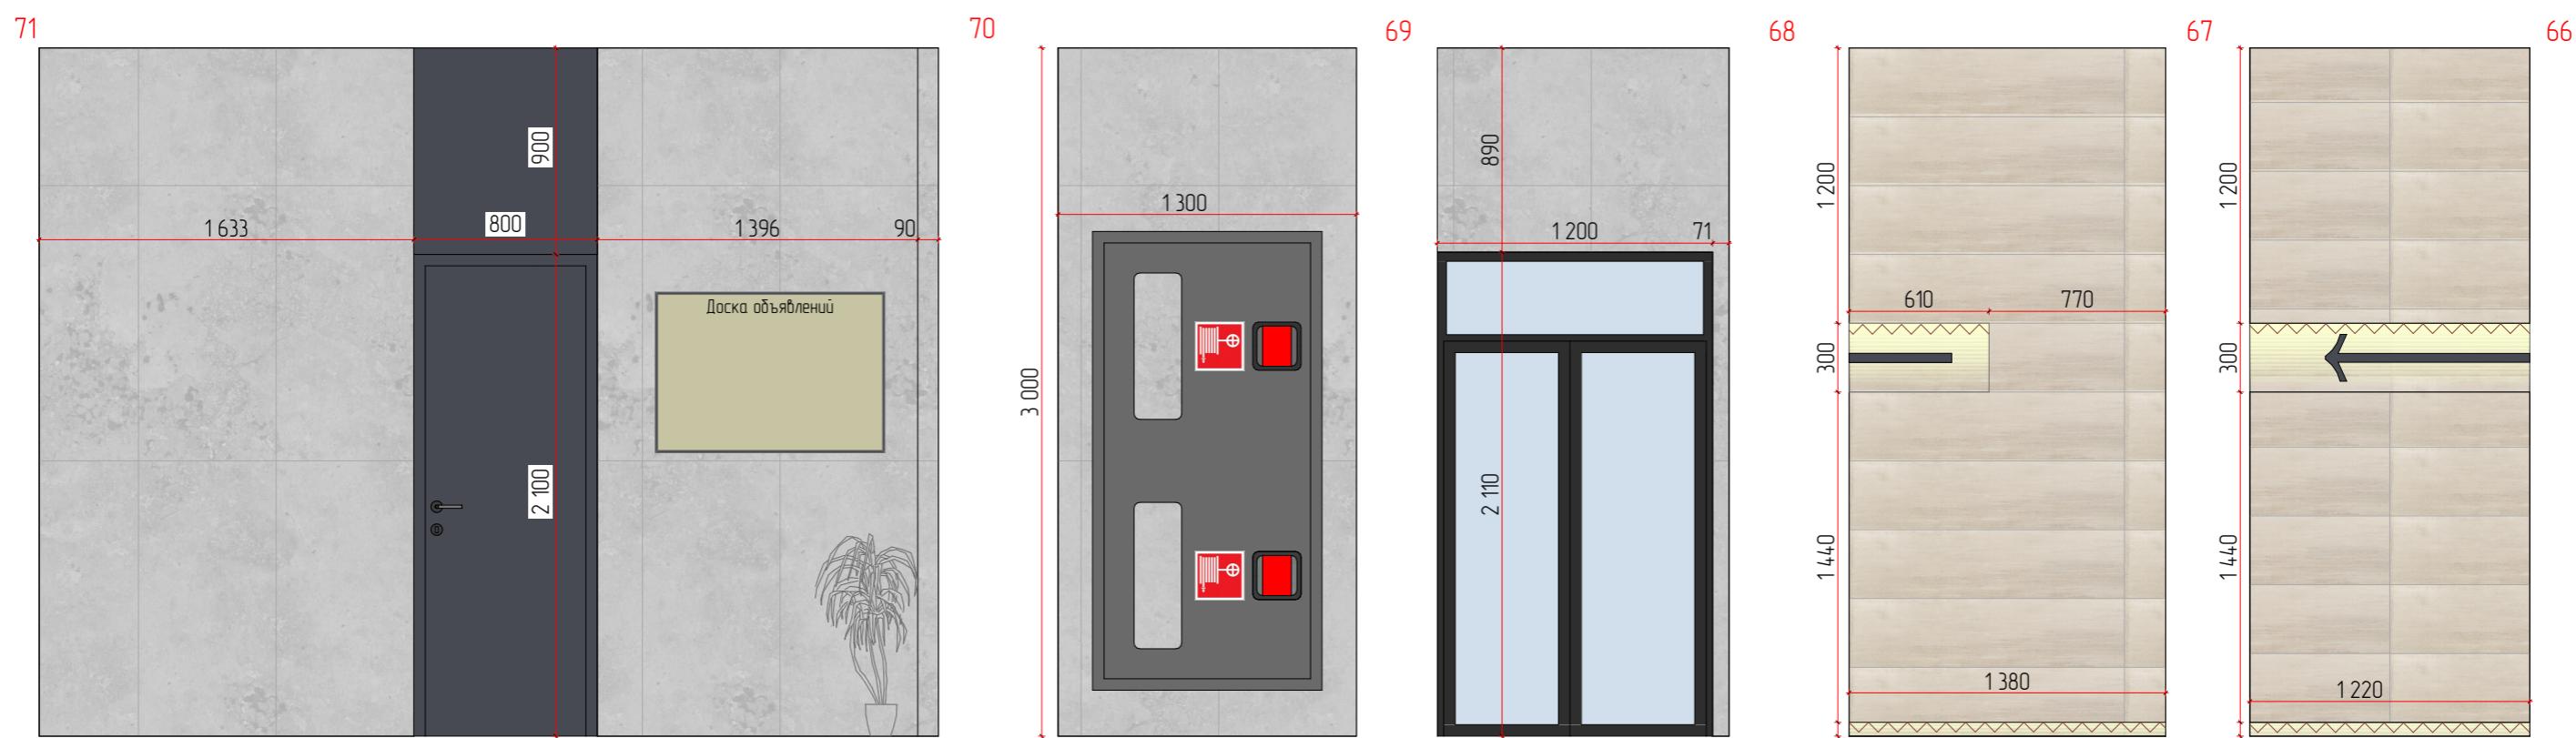

- Примечания:
- все размеры даны в миллиметрах;
  - все размеры требуют уточнения по месту после выполнения черновых отделочных работ;
  - перед заказом и оплатой мебели, проверить возможность заноса мебели в квартиру/дом;
  - чертежная погрешность допускается в связи с перекосом существующих конструкций и корректируется при строительстве;
  - технология компании, которая будет производить мебель, необходимо осуществить дополнительный замер;
  - количество материалов указано без учета запаса (стандартный запас 10%);
  - при необходимости внести изменения в размеры/материалы, это нужно согласовать с автором проекта.

Условные обозначения	
Существующие и возведенные стены	
Керамогранит тип2 600x1200мм, S = 9,64 м ²	
Керамогранит тип1 300x1200мм, S = 17,37 м ²	
Декоративная штукатурка "Микроцемент", графит, S = 2,4 м ²	
Выключатель одноклавишный	
Выход кабеля для подсветки, точное расположение определить на месте	
Светодиодная подсветка	

		ЖК Талисман	
Дизайнер	Капачинских А.А.	Дизайн проект	Лист
Заказчик	Ехлаков А.А.		Листов
Развертка стен 2 секция. Холл			65

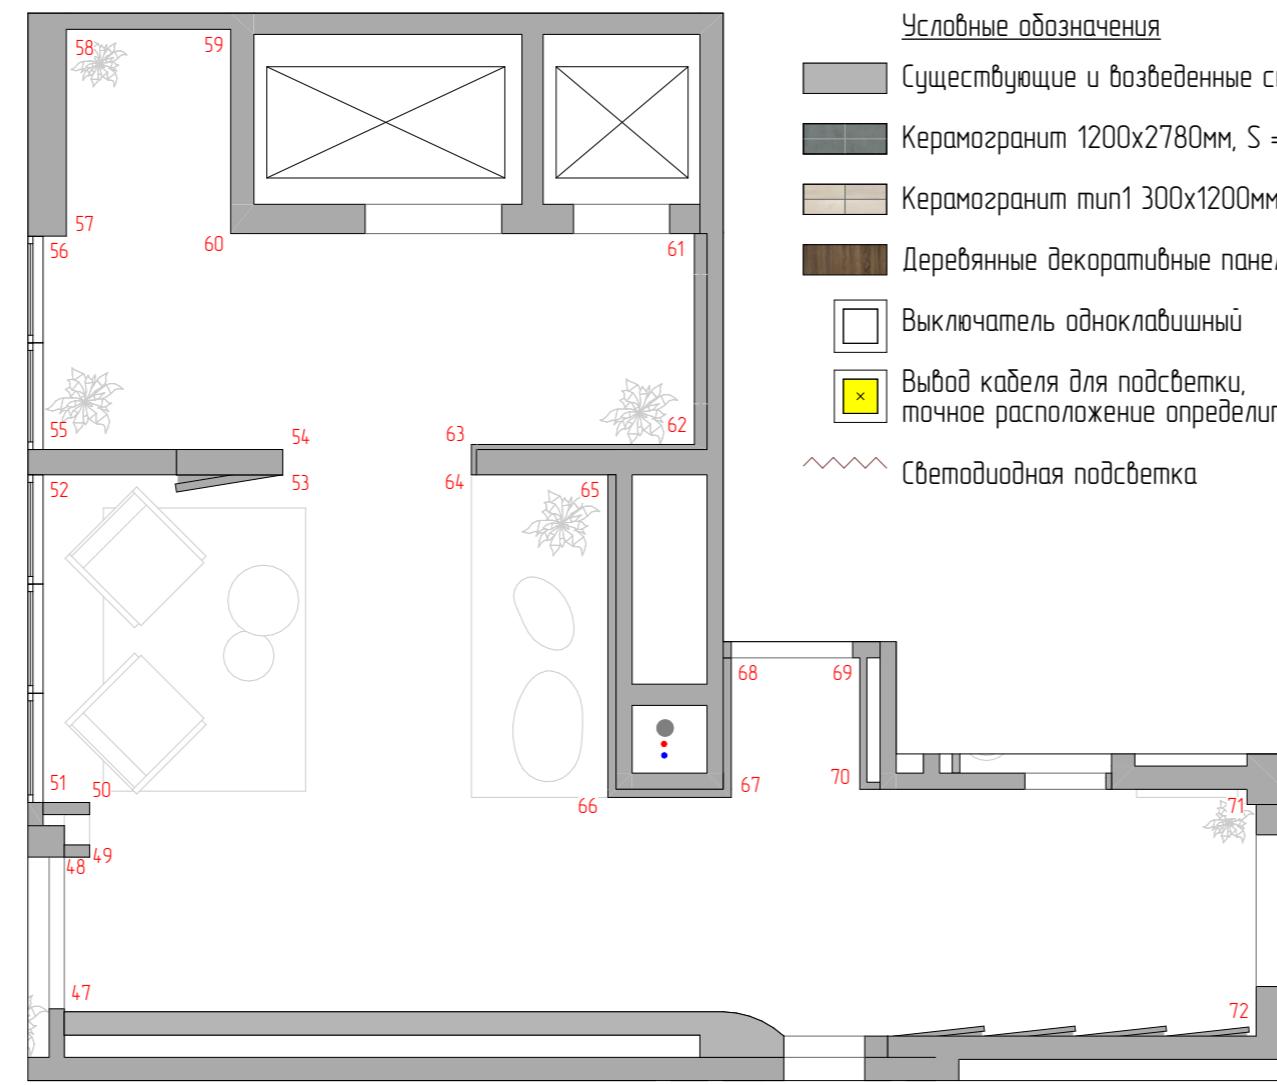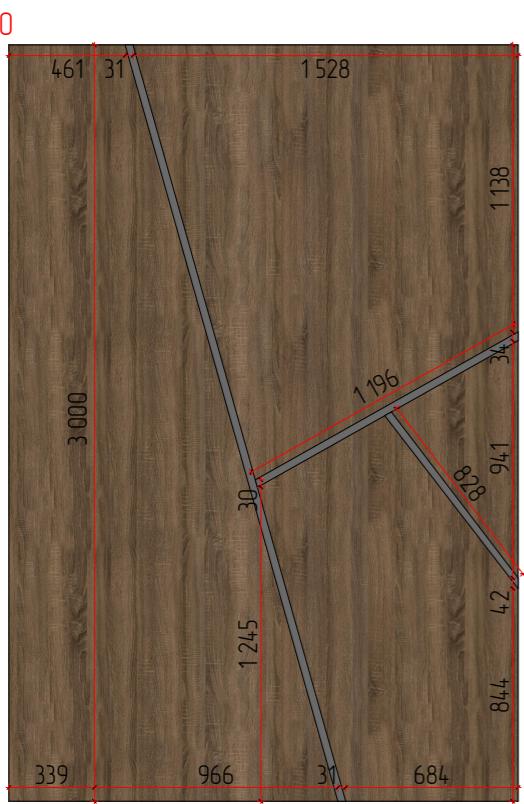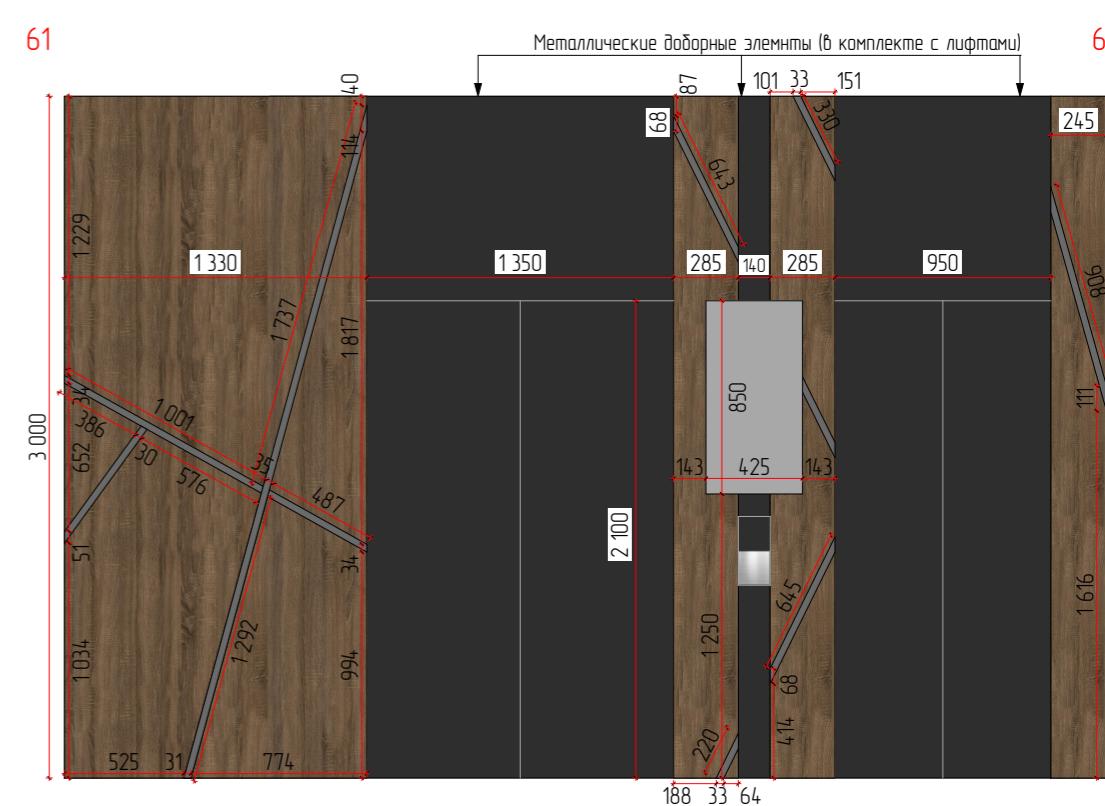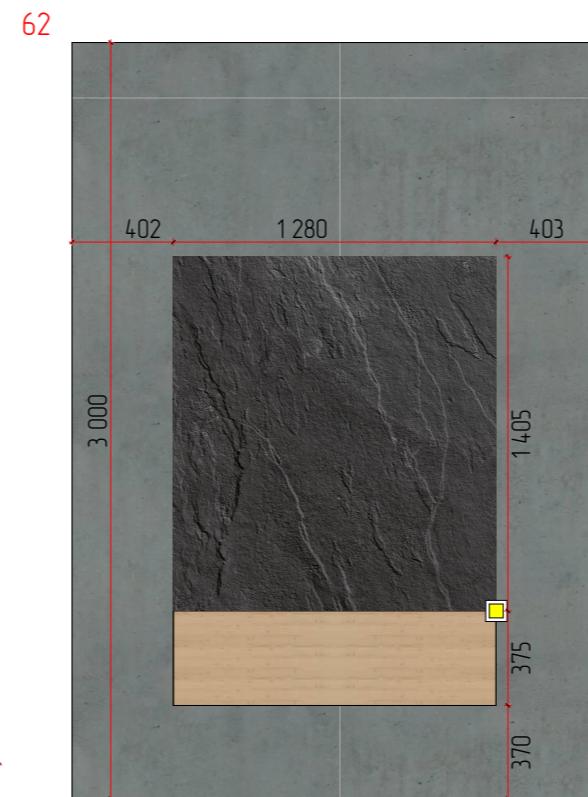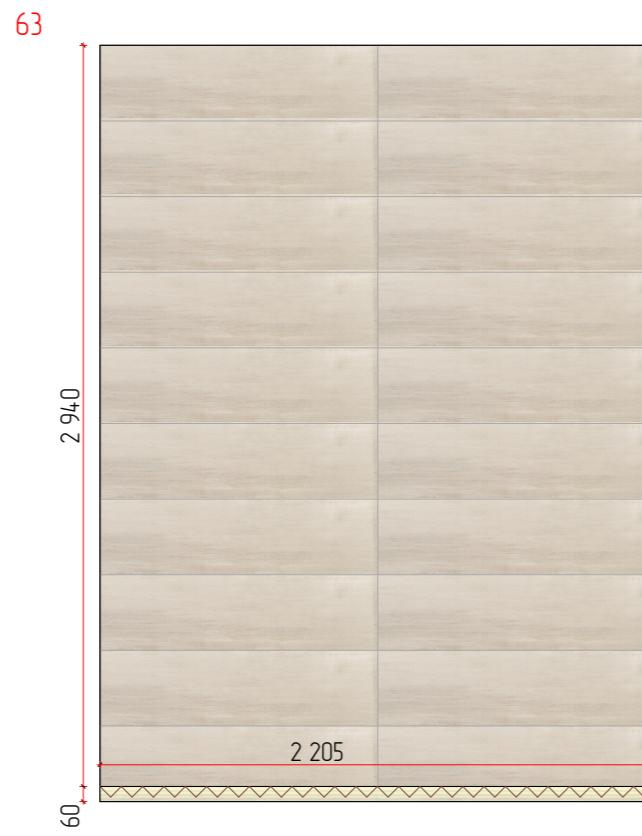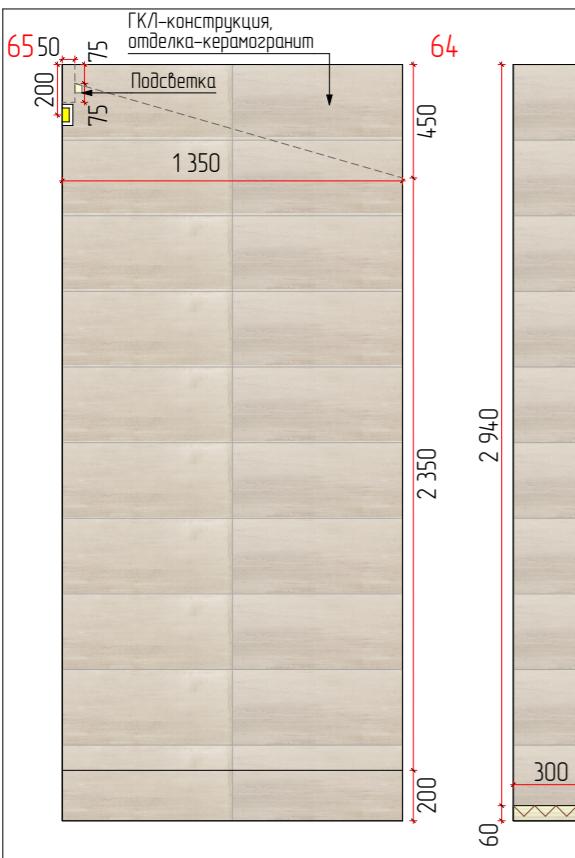








## Условные обозначения

-  Существующие и возведенные стены
  -  Керамогранит 1200x2780мм, S = 4,01 м²
  -  Керамогранит тип1 300x1200мм, S = 12,43 м²
  -  Деревянные декоративные панели, S = 12,1 м²
  -  Выключатель одноклавишный
  -  Выход кабеля для подсветки,  
точное расположение определить на месте
  -  Светофильтровная подсветка

### Примечания:

- все размеры даны в миллиметрах;
  - все размеры требуют уточнения по месту после выполнения черновых отделочных работ;
  - перед заказом и оплатой мебели, проверить возможность заноса мебели в квартиру/дом;
  - чертежная погрешность докускается в связи с перекосом существующих конструкций и корректируется при строительстве;
  - технологу компании, которая будет производить мебель, необходимо осуществить дополнительный замер;
  - количество материалов указано без учета запаса (стандартный запас 10%);
  - при необходимости внести изменения в размеры/материалы, это нужно согласовать с автором проекта.

		ЖК Талисман			
Дизайнер	Капачинских А.А.	Дизайн проект		Лист	Листов
Заказчик	Ехлаков А.А.			66	
		Развертка стен 2 секция. Холл			

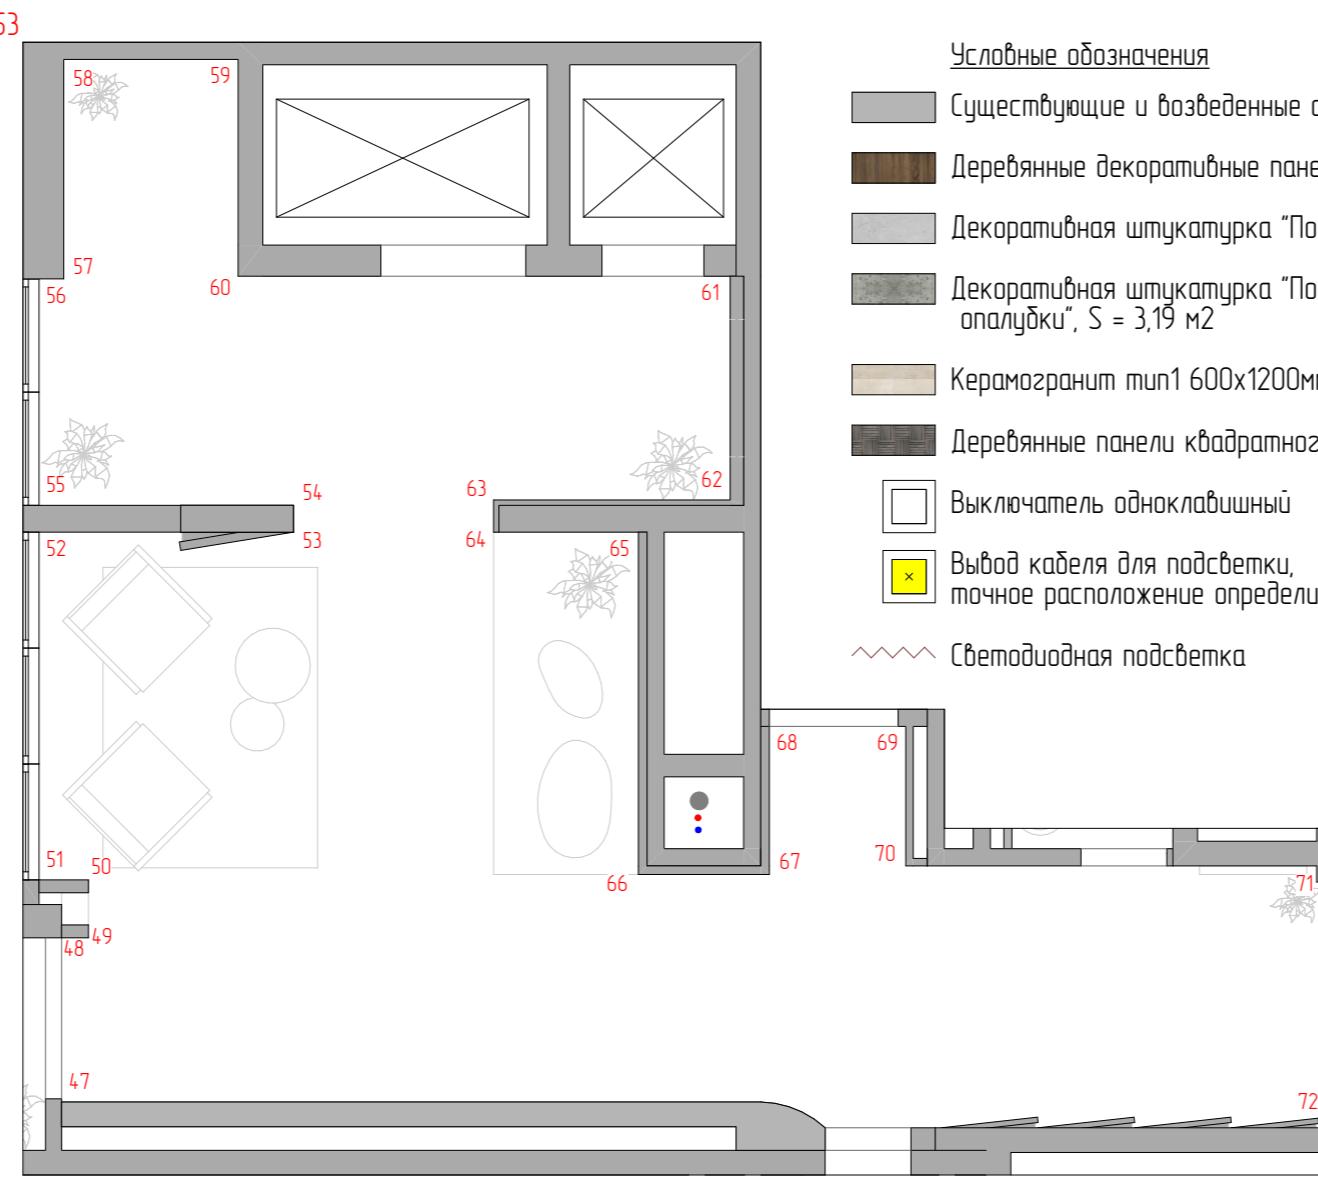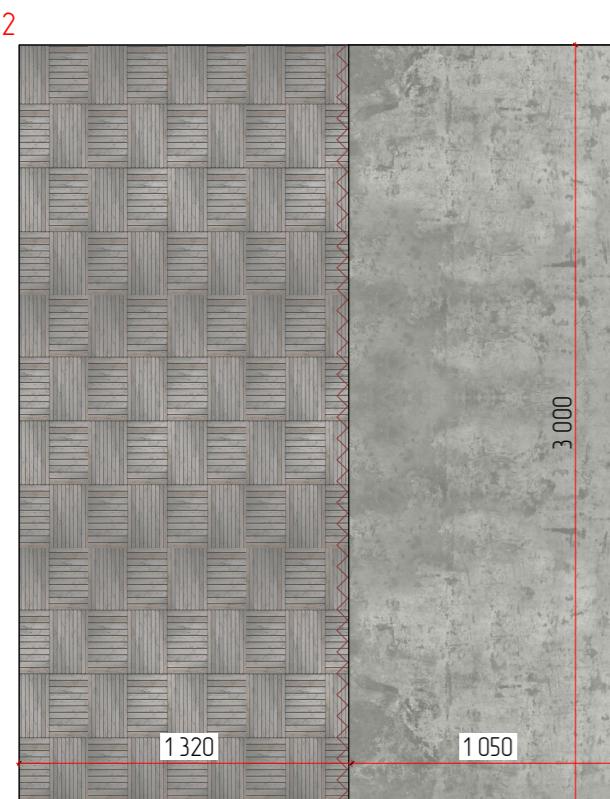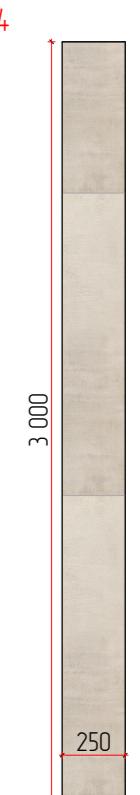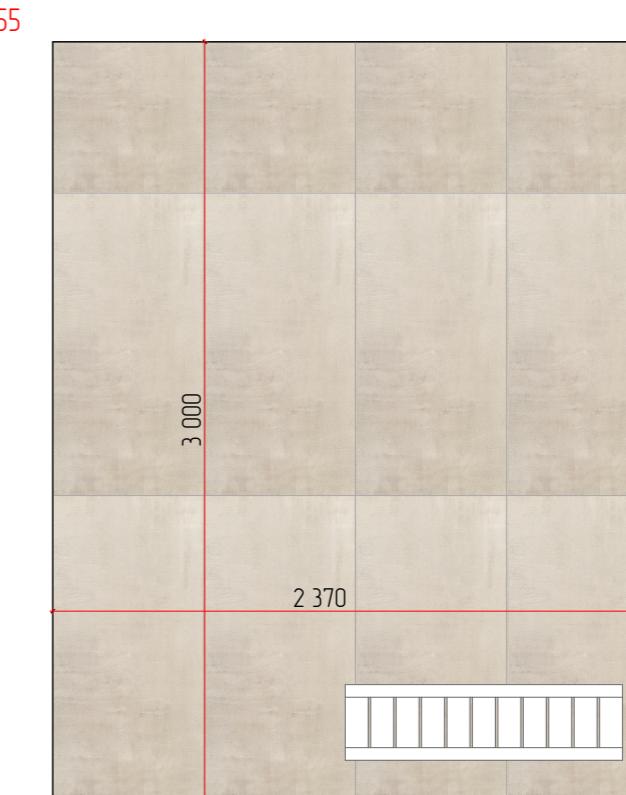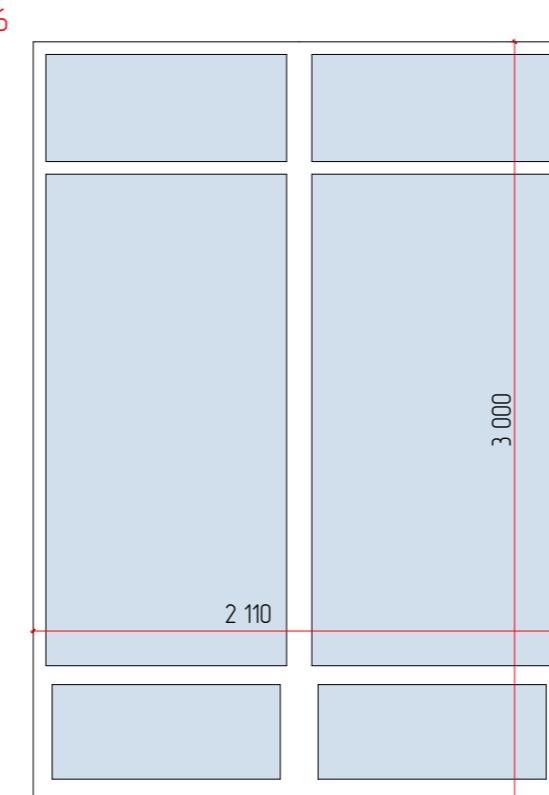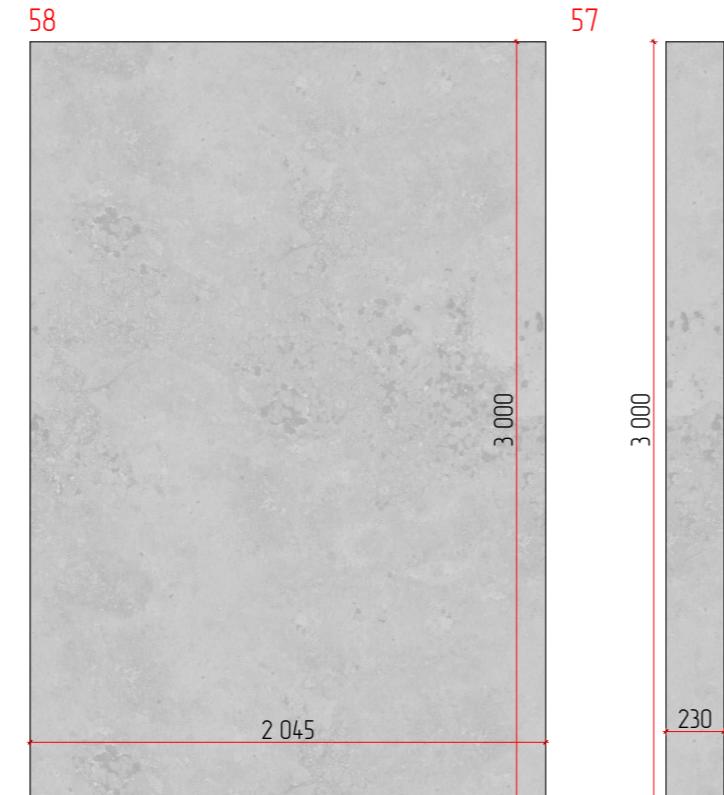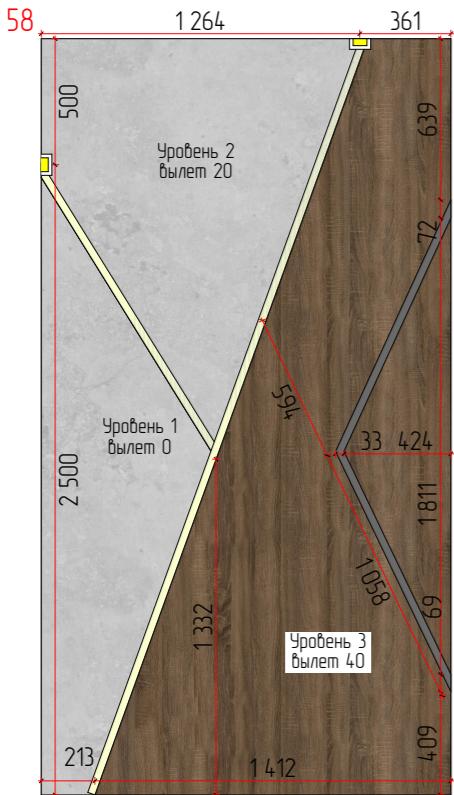

#### Условные обозначения





- [Grey Box] Существующие и возведенные стены
- [Dark Brown Box] Деревянные декоративные панели,  $S = 2,05 \text{ м}^2$
- [Light Grey Box] Декоративная штукатурка "Под бетон",  $S = 9,66 \text{ м}^2$
- [Dark Grey Box] Декоративная штукатурка "Под бетон с эффектом опалубки",  $S = 3,19 \text{ м}^2$
- [Khaki Box] Керамогранит тип1 600x1200мм,  $S = 7,86 \text{ м}^2$
- [Dark Grey Box] Деревянные панели квадратного сечения,  $S = 3,92 \text{ м}^2$
- [White Box with Black Square] Выключатель одноклавишный
- [Yellow Box with Black X] Выход кабеля для подсветки, точное расположение определить на месте
- [Wavy Line] Светоодиодная подсветка

#### Примечания:

- все размеры даны в миллиметрах;
- все размеры требуют уточнения по месту после выполнения черновых отделочных работ;
- перед заказом и оплатой мебели, проверить возможность заноса мебели в квартиру/дом;
- чертежная погрешность округляется в связи с перекосом существующих конструкций и корректируется при строительстве;
- технология компании, которая будет производить мебель, необходимо осуществлять дополнительный замер;
- количество материалов указано без учета запаса (стандартный запас 10%);
- при необходимости внести изменения в размеры/материалы, это нужно согласовать с автором проекта.

ЖК Талисман

Дизайнер	Капачинских А.А.	Дизайн проект	Лист	Листов
Заказчик	Ехлаков А.А.		67	
Развертка стен 2 секция. Холл				

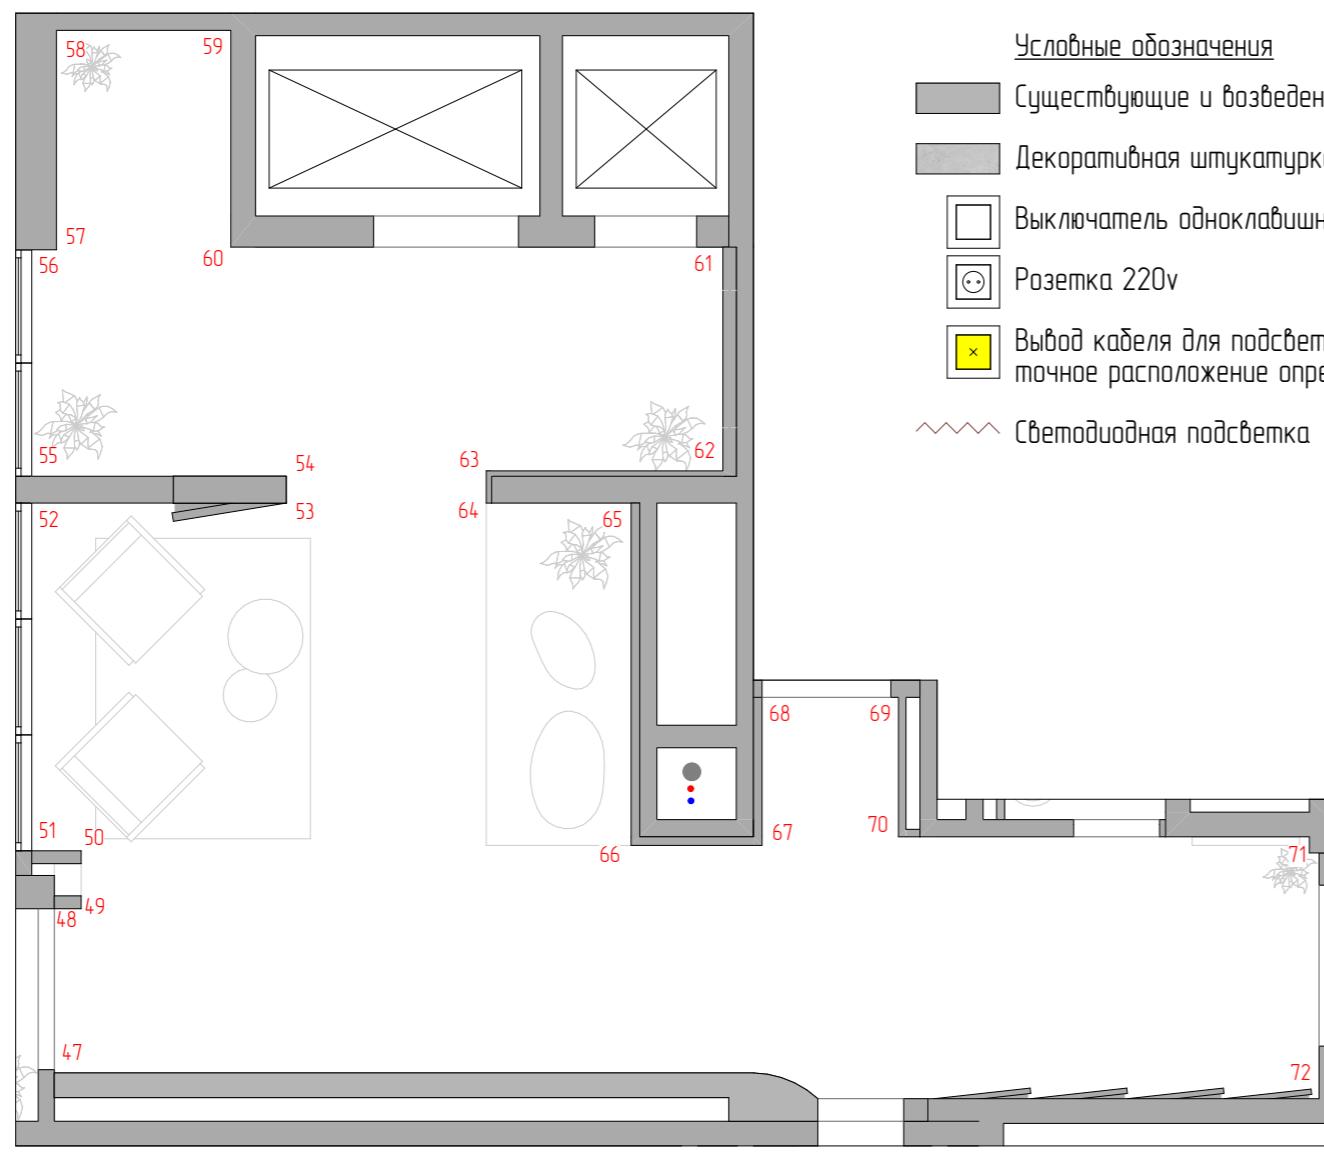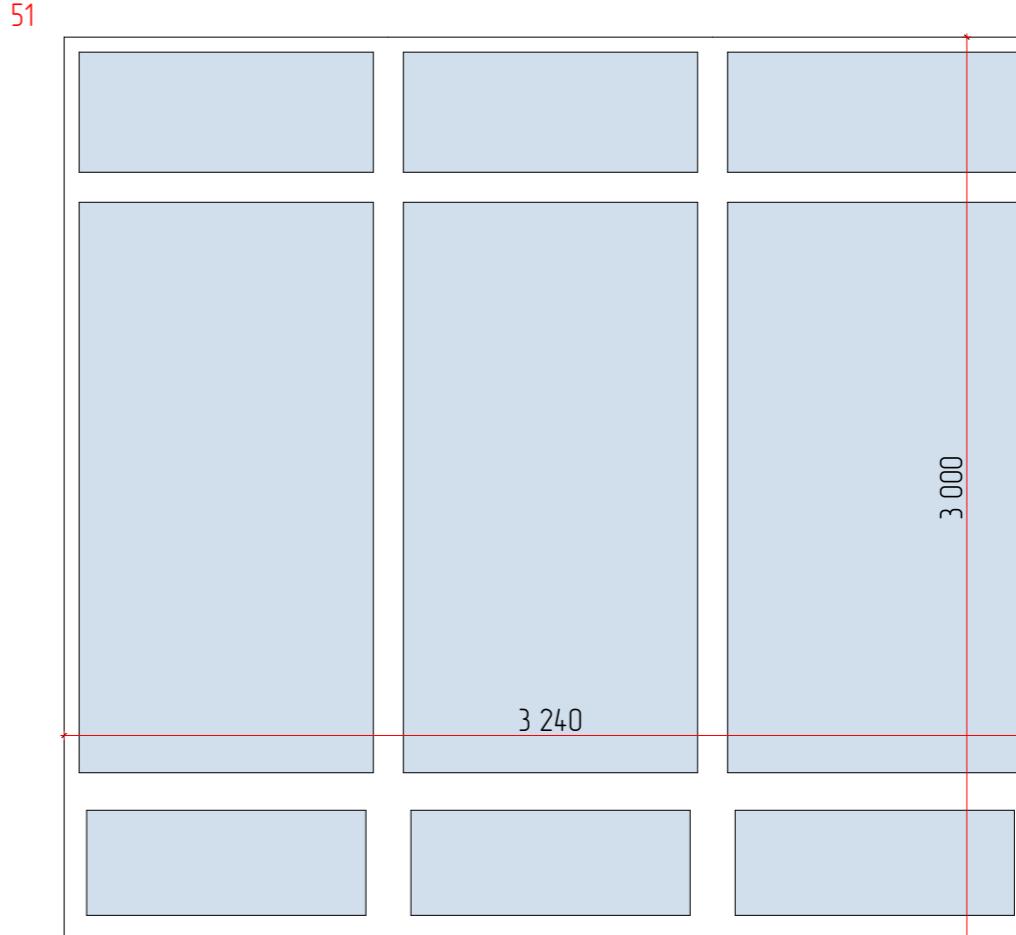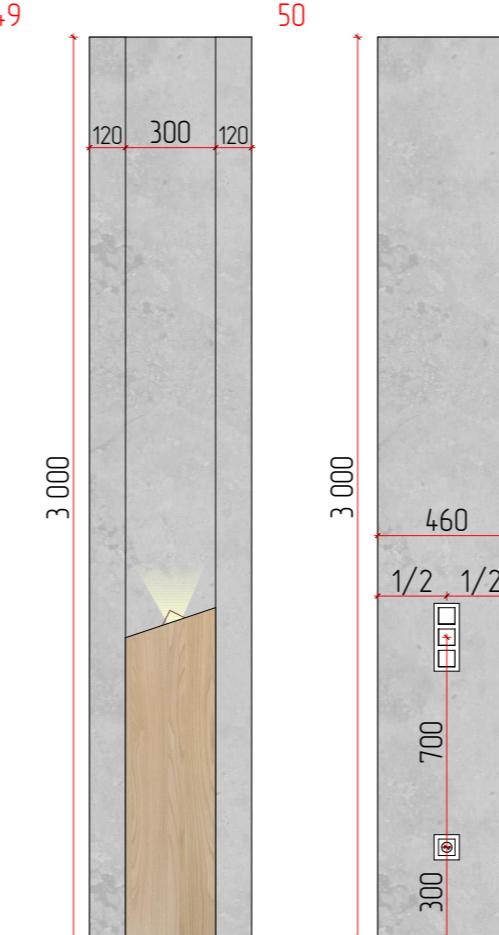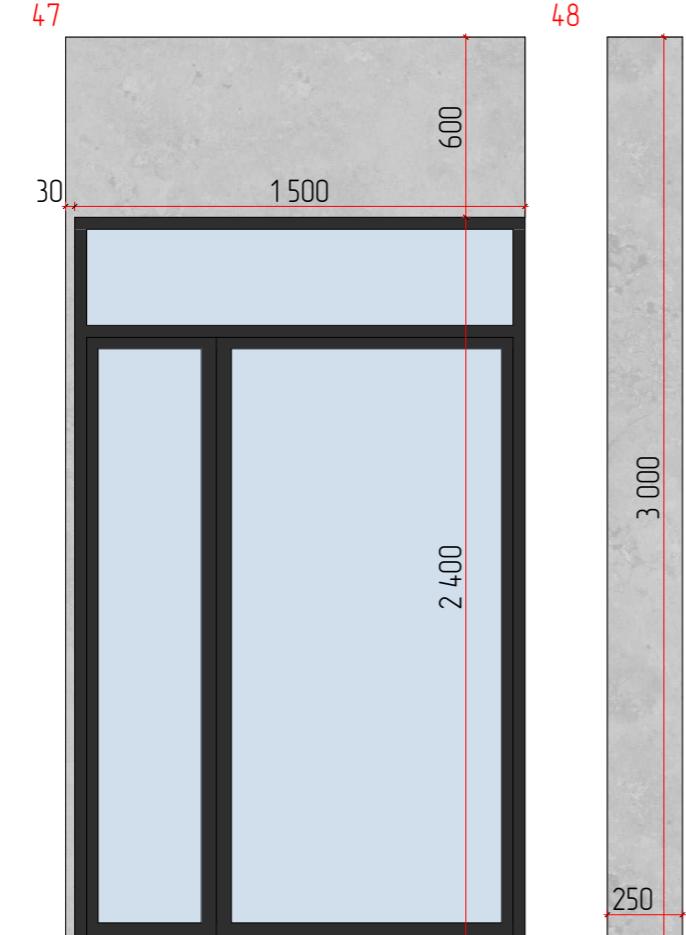

## Условные обозначения

Существующие и возведенные стены

Декоративная штукатурка "Под бетон",  $S = 6,87 \text{ м}^2$

 Выключатель одноклавишный

Розетка 220V

 Вывод кабеля для подсветки,  
точное расположение определить на месте


~~~~~ Светодиодная подсветка

Примечания:


- все размеры даны в миллиметрах;
 - все размеры требуют уточнения по месту после выполнения черновых отделочных работ;
 - перед заказом и оплатой мебели, проверить возможность заноса мебели в квартиру/дом;
 - чертежная погрешность доказывается в связи с перекосом существующих конструкций и корректируется при строительстве;
 - технологу компании, которая будет производить мебель, необходимо осуществить дополнительный замер;
 - количество материалов указано без учета запаса (стандартный запас 10%);
 - при необходимости внести изменения в размеры/материалы, это нужно согласовать с автором проекта.

| | | | | | |
|----------|------------------|-------------------------------|----|------|--------|
| | | ЖК Талисман | | | |
| Дизайнер | Капачинских А.А. | Дизайн проект | | Лист | Листов |
| Заказчик | Ехлаков А.А. | | 68 | | |
| | | Развертка стен 2 секция. Холл | | | |
| | | | | | |


80

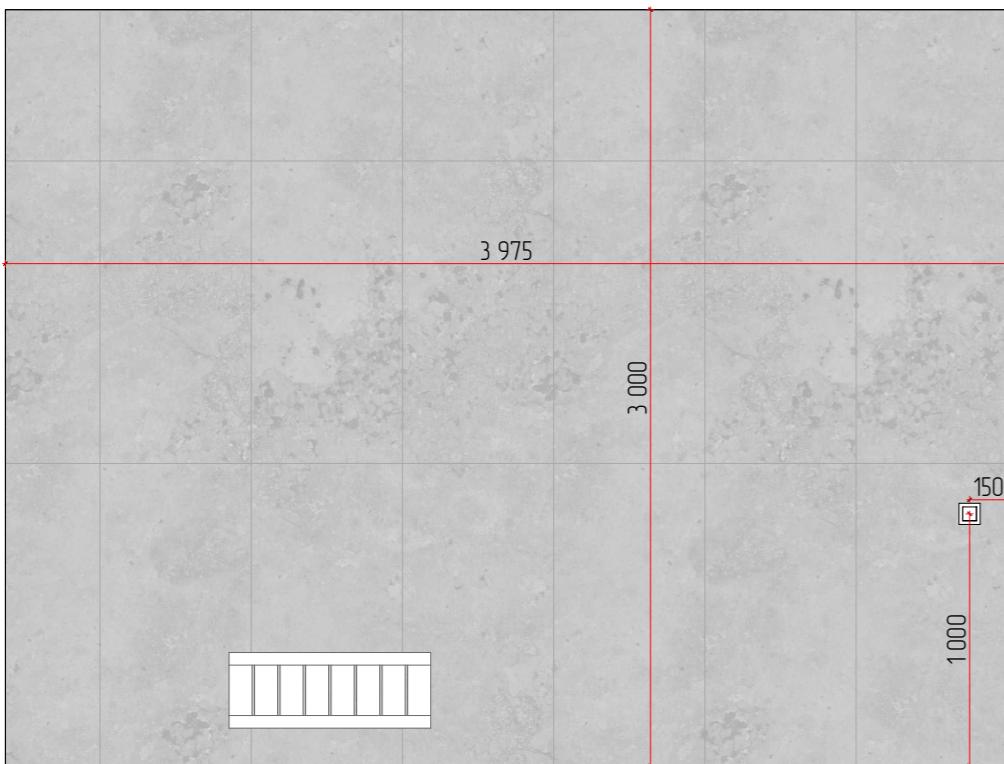


77

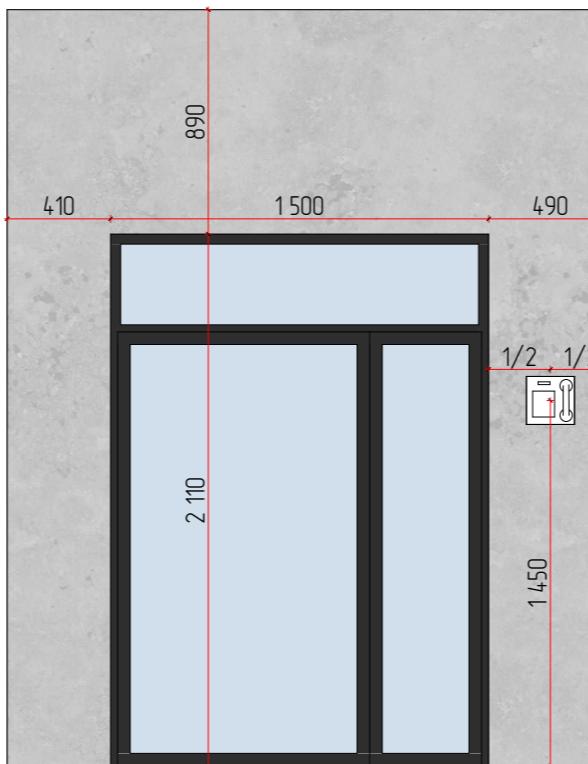


78

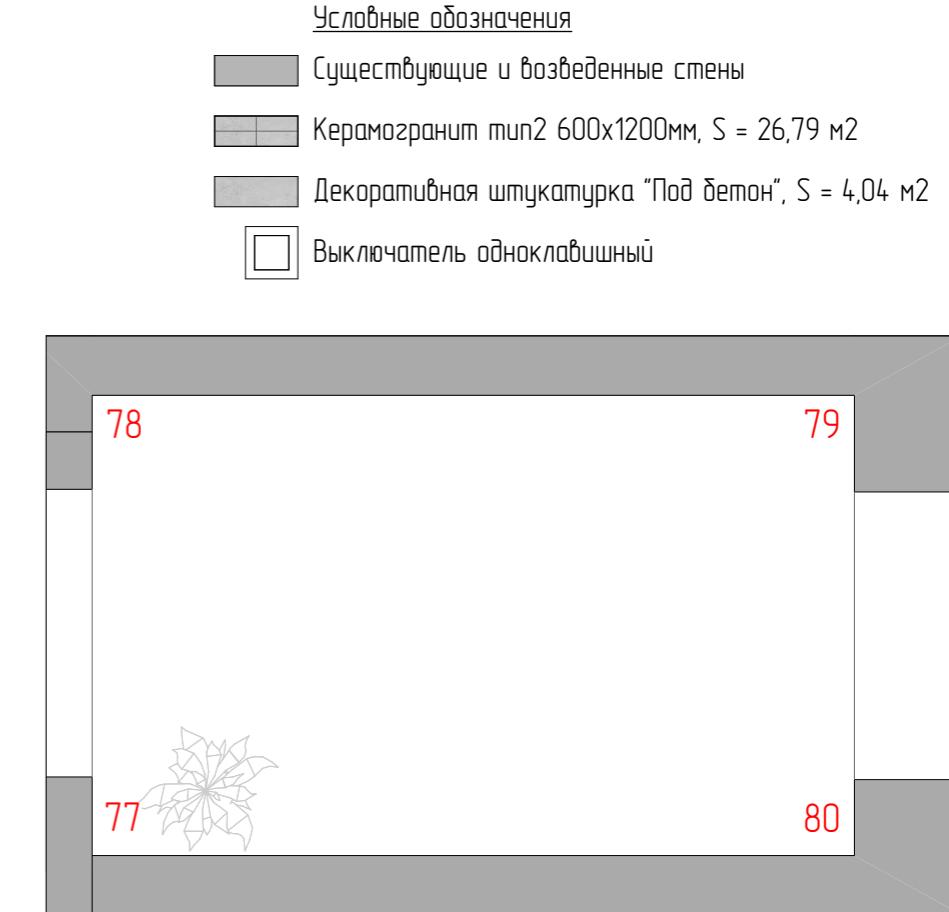

78

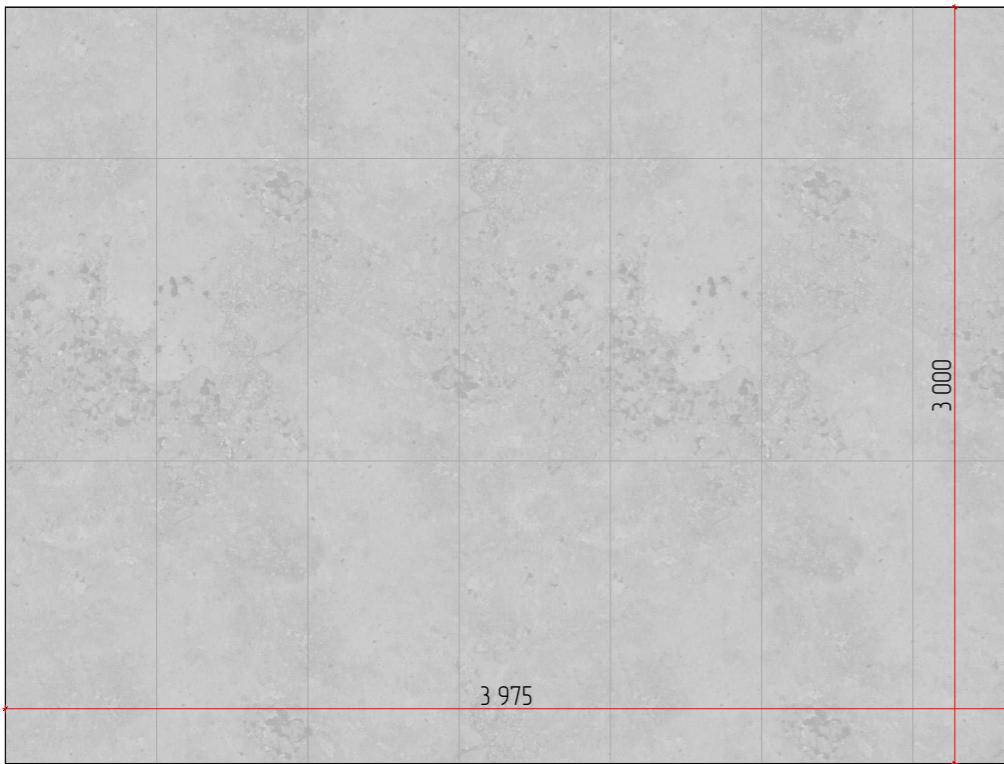

79

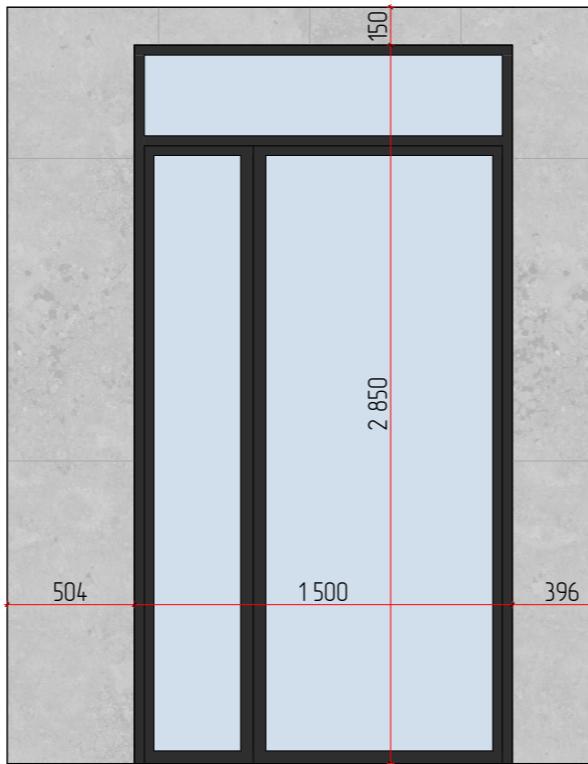

80


Условные обозначения

- [Solid gray box] Существующие и возведенные стены
- [Hatched gray box] Керамогранит тип2 600x1200мм, S = 26,79 м<sup>2</sup>
- [Light gray box] Декоративная штукатурка "Под бетон", S = 4,04 м<sup>2</sup>
- [Open square] Выключатель одноклавишный



Примечания:

- все размеры даны в миллиметрах;
- все размеры требуют уточнения по месту после выполнения черновых отделочных работ;
- перед заказом и оплатой мебели, проверить возможность заноса мебели в квартиру/дом;
- чертежная погрешность докускается в связи с перекосом существующих конструкций и корректируется при строительстве;
- технологу компании, которая будет производить мебель, необходимо осуществлять дополнительный замер;
- количество материалов указано без учета запаса (стандартный запас 10%);
- при необходимости внести изменения в размеры/материалы, это нужно согласовать с автором проекта.


| | | ЖК Талисман | |
|----------|------------------|--------------------------------------|--------|
| Дизайнер | Капачинских А.А. | Дизайн проект | |
| Заказчик | Ехлаков А.А. | Лист | Листов |
| | | 69 | |
| | | Развертка стен 2 секция.
Тамбур 2 | |

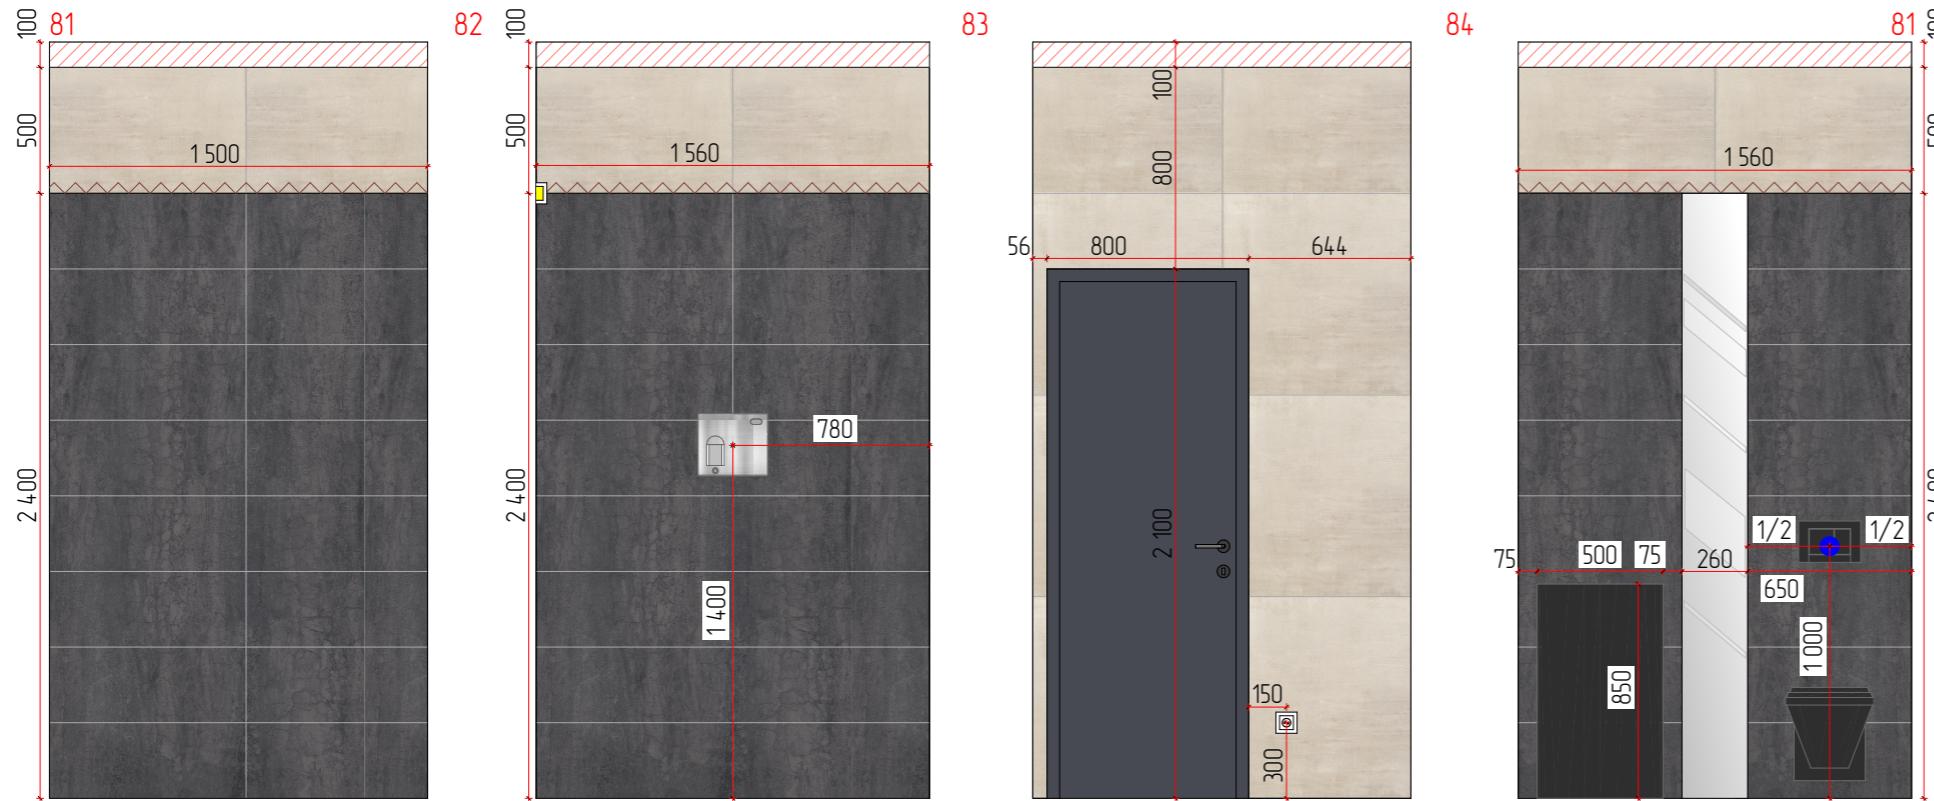

- Условные обозначения**
- Существующие и возведенные стены
 - Потолок натяжной серый
 - Потолок натяжной серый с теневым профилем
 - Керамогранит тип2 300x1200мм, S = 10,7 м<sup>2</sup>
 - Керамогранит тип 800x800мм, S = 4,98 м<sup>2</sup>
 - Керамогранит 600x600мм, S = 16,46 м<sup>2</sup>
 - Выключатель одноклавишный
 - Розетка 220v
 - Выход кабеля для подсветки
 - Светодиодная подсветка
 - Выходы ХВС и ГВС, точное расположение определять на месте

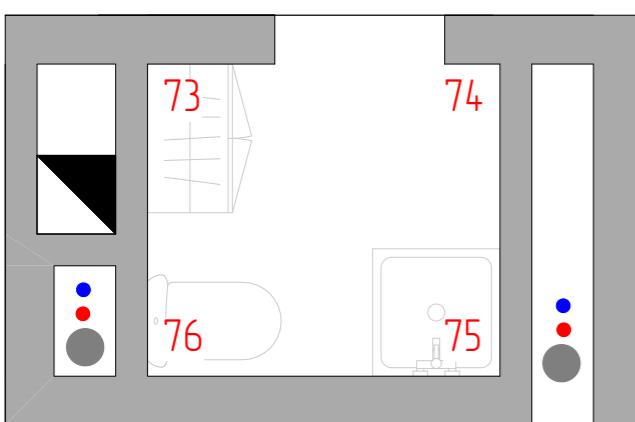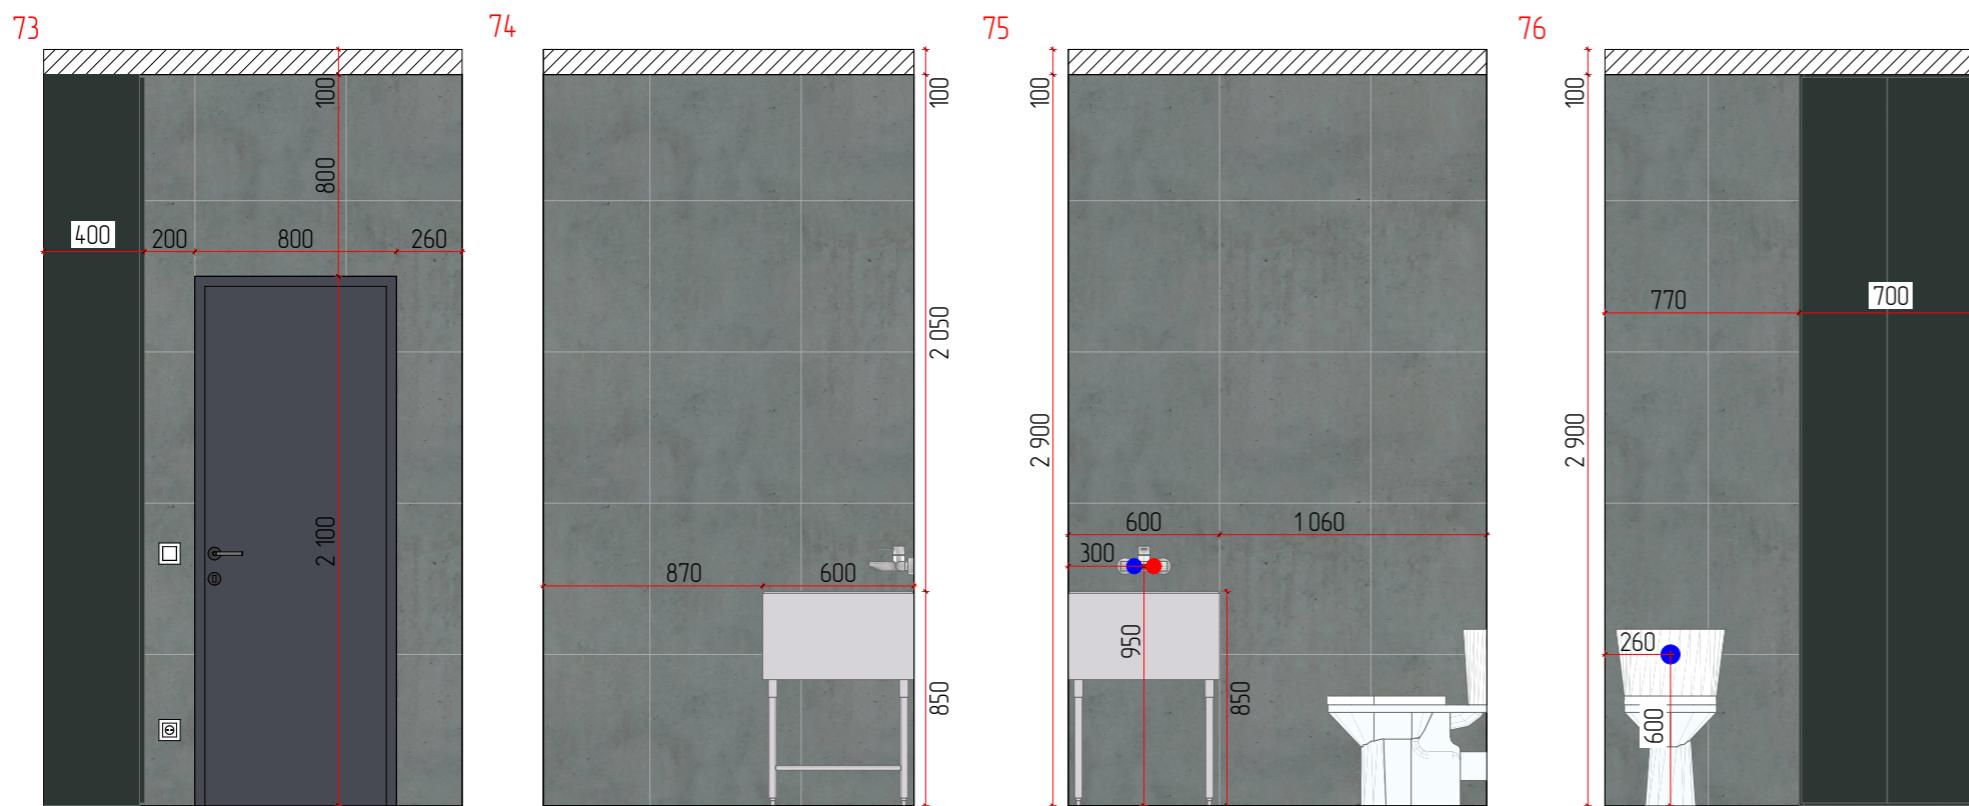

Хоз.блок

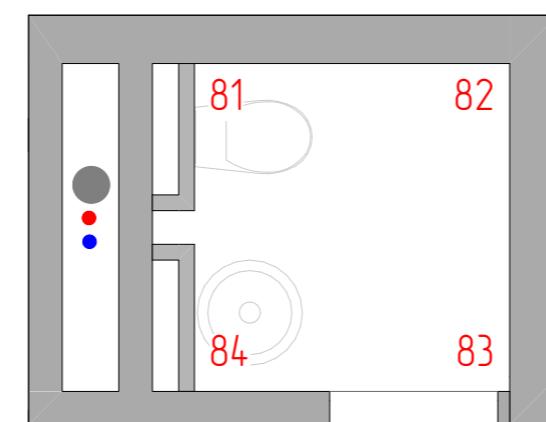

Санузел

Примечания:

- все размеры даны в миллиметрах;
- все размеры требуют уточнения по месту после выполнения черновых отделочных работ;
- перед заказом и оплатой мебели, проверить возможность заноса мебели в квартиру/дом;
- чертежная погрешность допускается в связи с перекосом существующих конструкций и корректируется при строительстве;
- технологу компании, которая будет производить мебель, необходимо осуществлять дополнительный замер;
- количество материалов указано без учета запаса (стандартный запас 10%);
- при необходимости внести изменения в размеры/материалы, это нужно согласовать с автором проекта.

| | | ЖК Талисман | |
|--|------------------|---------------|--------|
| Дизайнер | Капачинских А.А. | Дизайн проект | |
| Заказчик | Ехлаков А.А. | Лист | Листов |
| Развертка стен 2 секция. Санузел, Хоз.блок | | | 70 |



ANASTASYA KAPACHINSKIKH
INTERIOR DESIGN