

MAKEEVA INTERIORS

DESIGN STUDIO

ДИЗАЙН-ПРОЕКТ МОПА
Г. ИЖЕВСК,
ПЛОЩАДЬ 67,27 М2

ДИЗАЙН-ПРОЕКТ МОПА



Г. ИЖЕВСК

ВЕДОМОСТЬ КОМПЛЕКТА РАБОЧИХ ЧЕРТЕЖЕЙ

01 ПЛАН ОБМЕРА

02 ПЛАН МОНТАЖА

03 ПЛАН РАССТАНОВКИ МЕБЕЛИ

04 ПЛАН УКЛАДКИ НАПОЛЬНЫХ ПОКРЫТИЙ


05 ПЛАН РАЗМЕЩЕНИЯ СВЕТИЛЬНИКОВ

06 ПЛАН ПОТОЛКА

07 ПЛАН РАЗВЕРТОК

08-16 РАЗВЕРТКИ СТЕН И ВИЗУАЛИЗАЦИЯ ПОМЕЩЕНИЙ

ДИЗАЙН-ПРОЕКТ ОБЩЕЙ ПЛОЩАДЬЮ 69,94 М²

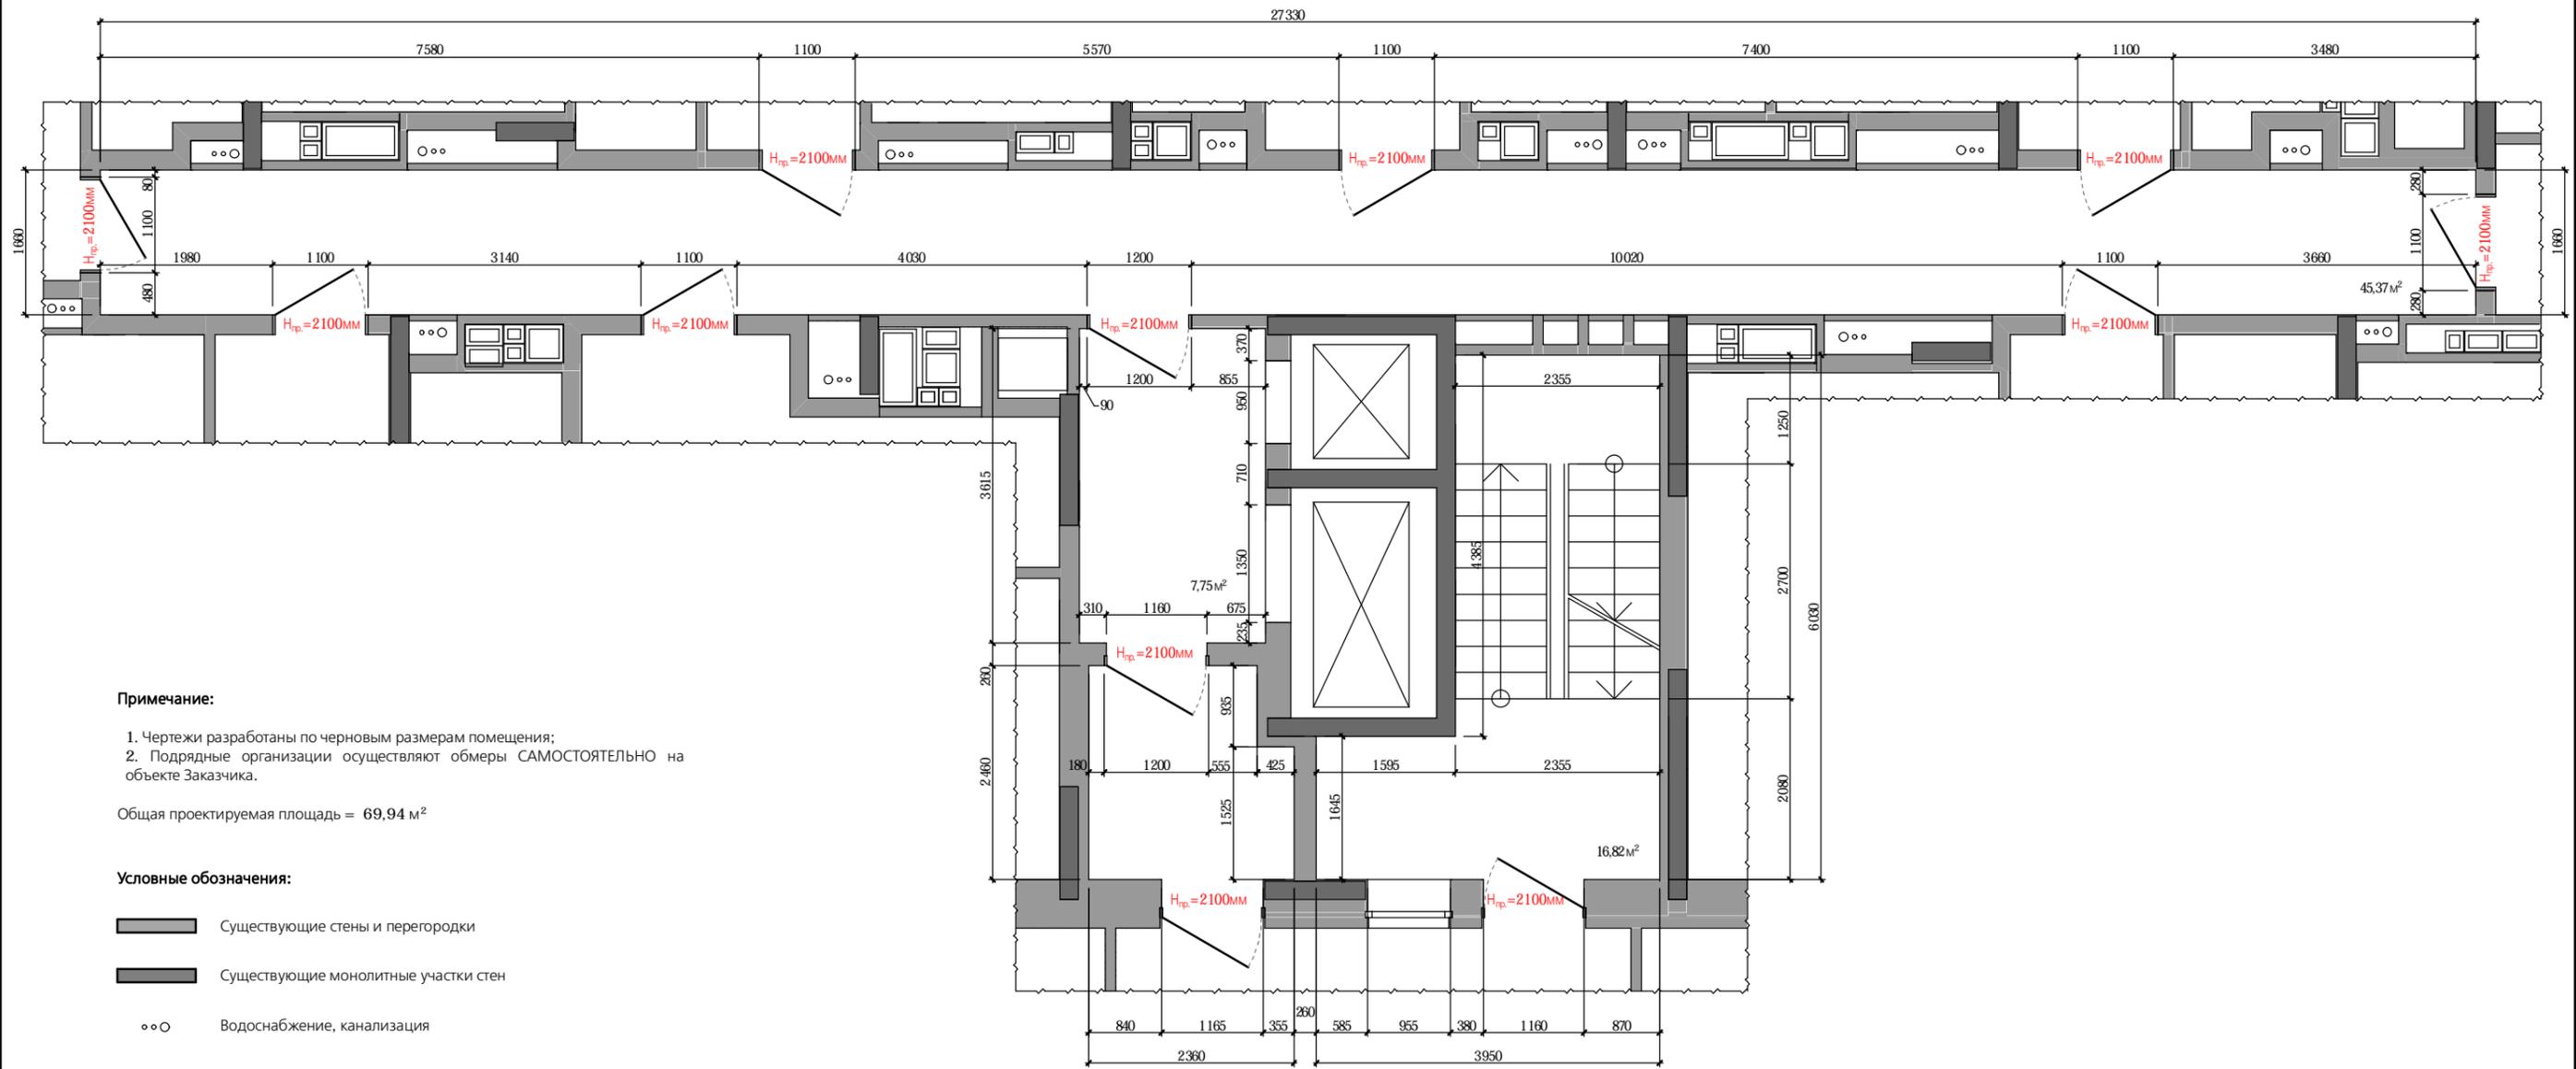


Примечание:

1. Чертежи разработаны по черновым размерам помещения;
2. Подрядные организации осуществляют обмеры САМОСТОЯТЕЛЬНО на объекте Заказчика.

Общая проектируемая площадь = 69,94 м²

Условные обозначения:

-  Существующие стены и перегородки
-  Существующие монолитные участки стен
-  Водоснабжение, канализация
- $H_{пр}$ Высота дверного проема

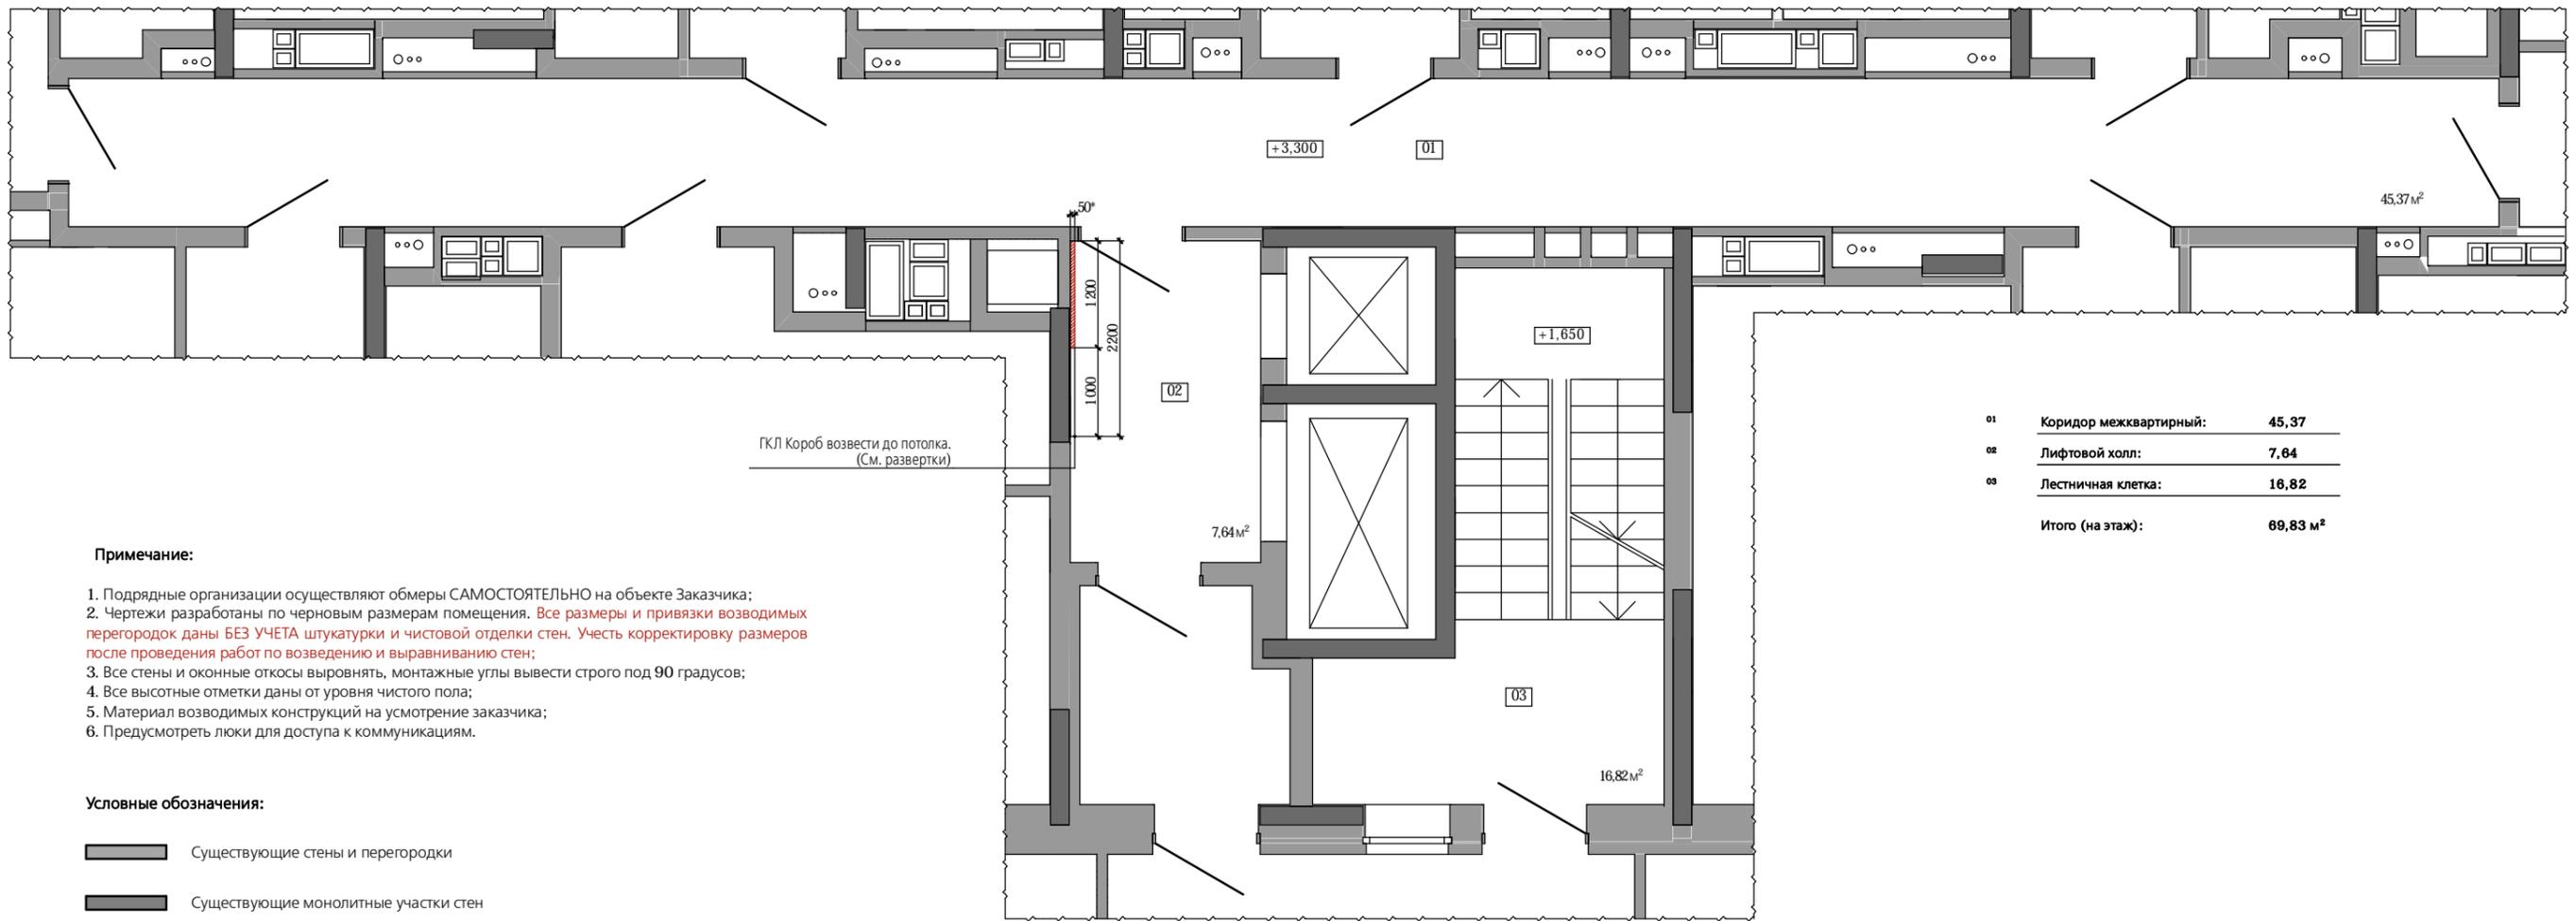


01	Коридор межквартирный:	45,37
02	Лифтовой холл:	7,64
03	Лестничная клетка:	16,82
	Итого (на этаж):	69,83 м²

Примечание:

1. Подрядные организации осуществляют обмеры САМОСТОЯТЕЛЬНО на объекте Заказчика;
2. Чертежи разработаны по черновым размерам помещения. Все размеры и привязки возводимых перегородок даны БЕЗ УЧЕТА штукатурки и чистовой отделки стен. Учесть корректировку размеров после проведения работ по возведению и выравниванию стен;
3. Все стены и оконные откосы выровнять, монтажные углы вывести строго под 90 градусов;
4. Все высотные отметки даны от уровня чистого пола;
5. Материал возводимых конструкций на усмотрение заказчика;
6. Предусмотреть люки для доступа к коммуникациям.

Условные обозначения:

-  Существующие стены и перегородки
-  Существующие монолитные участки стен
-  Возводимые конструкции
-  Водоснабжение, канализация

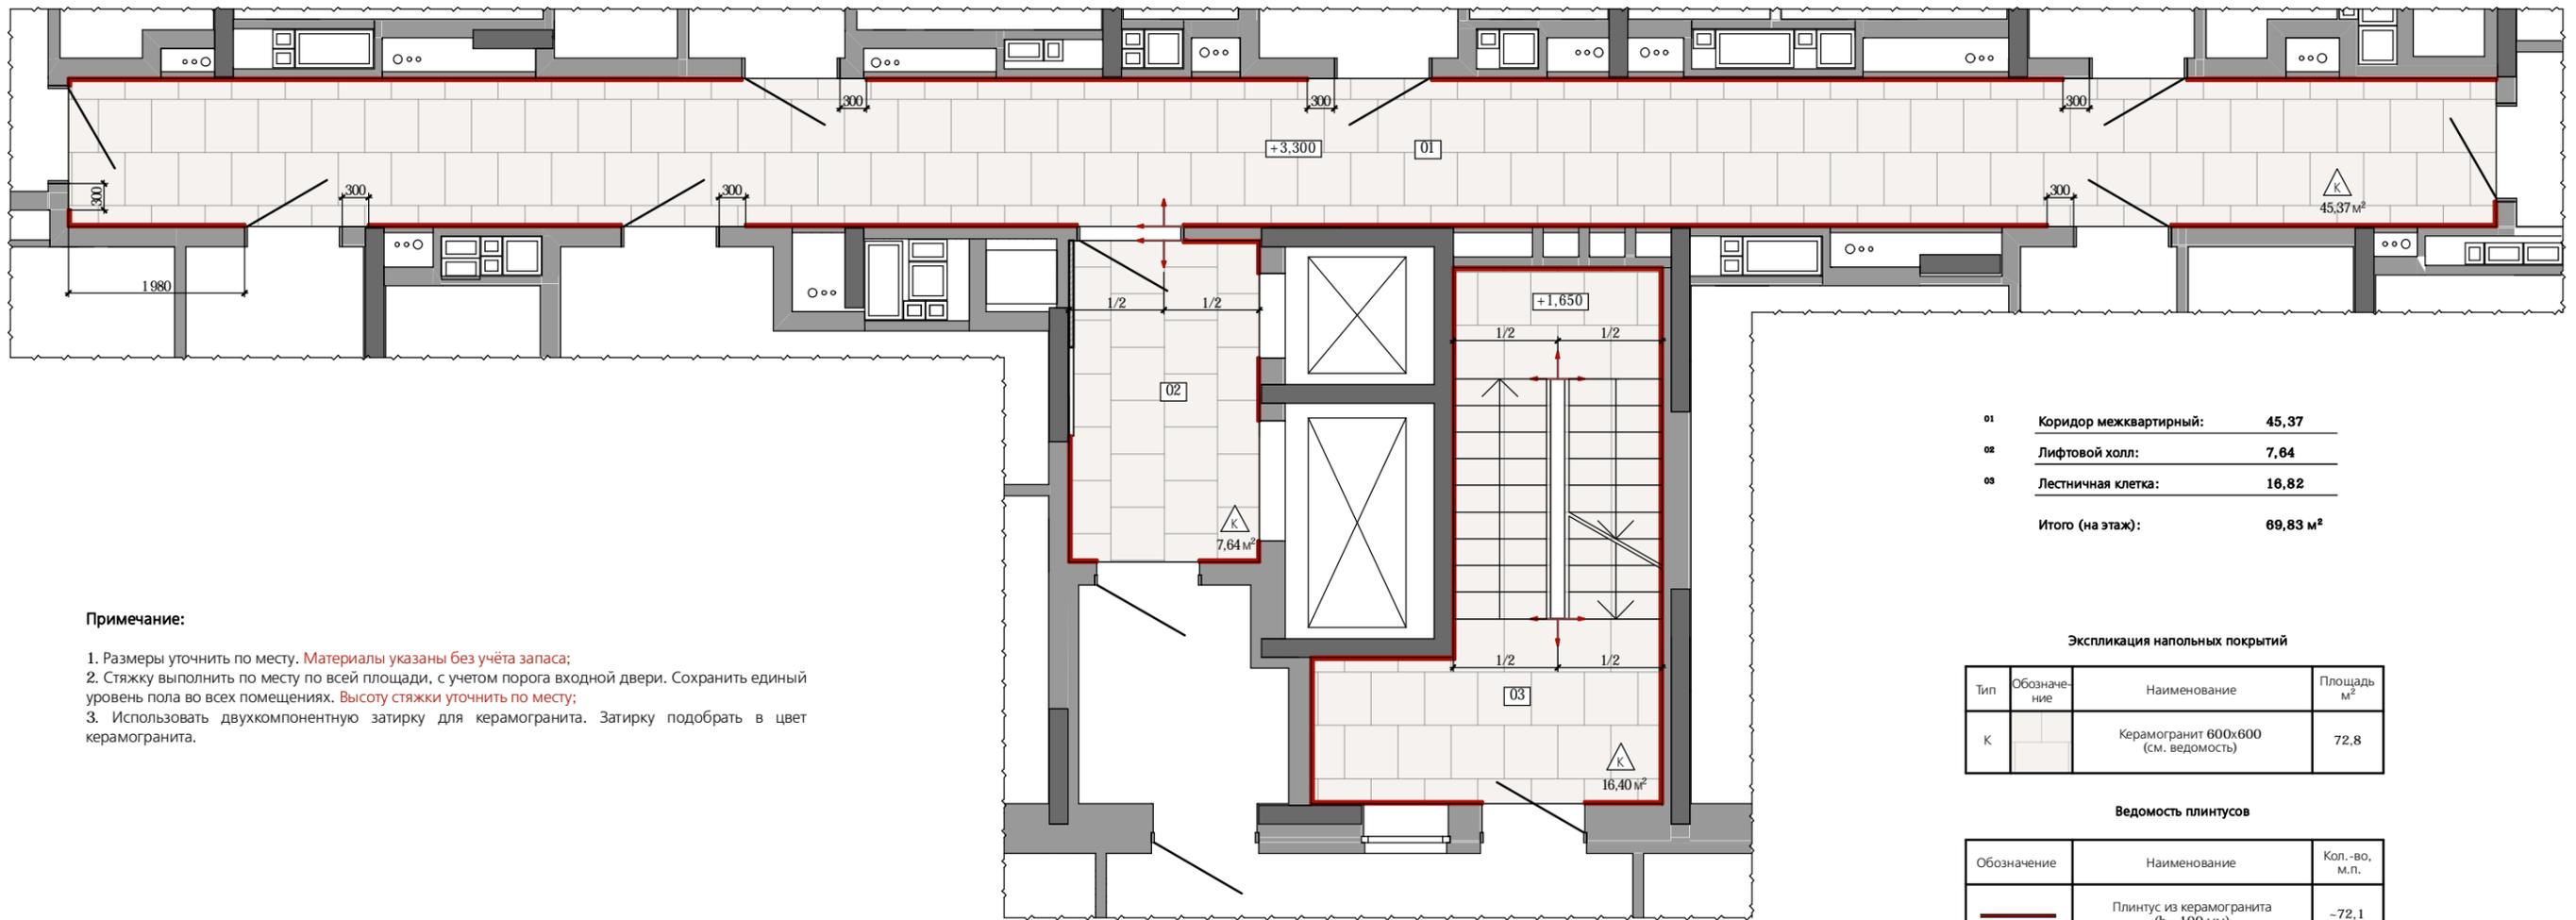

Примечание:

1. Размеры уточнить по месту. **Материалы указаны без учёта запаса;**
2. Стяжку выполнить по месту по всей площади, с учетом порога входной двери. Сохранить единый уровень пола во всех помещениях. **Высоту стяжки уточнить по месту;**
3. Использовать двухкомпонентную затирку для керамогранита. Затирку подобрать в цвет керамогранита.


01	Коридор межквартирный:	45,37
02	Лифтовой холл:	7,64
03	Лестничная клетка:	16,82
Итого (на этаж):		69,83 м²

Экспликация напольных покрытий

Тип	Обозначение	Наименование	Площадь м²
К		Керамогранит 600x600 (см. ведомость)	72,8

Ведомость плинтусов

Обозначение	Наименование	Кол.-во, м.п.
—	Плинтус из керамогранита (h= 100 мм)	-72,1

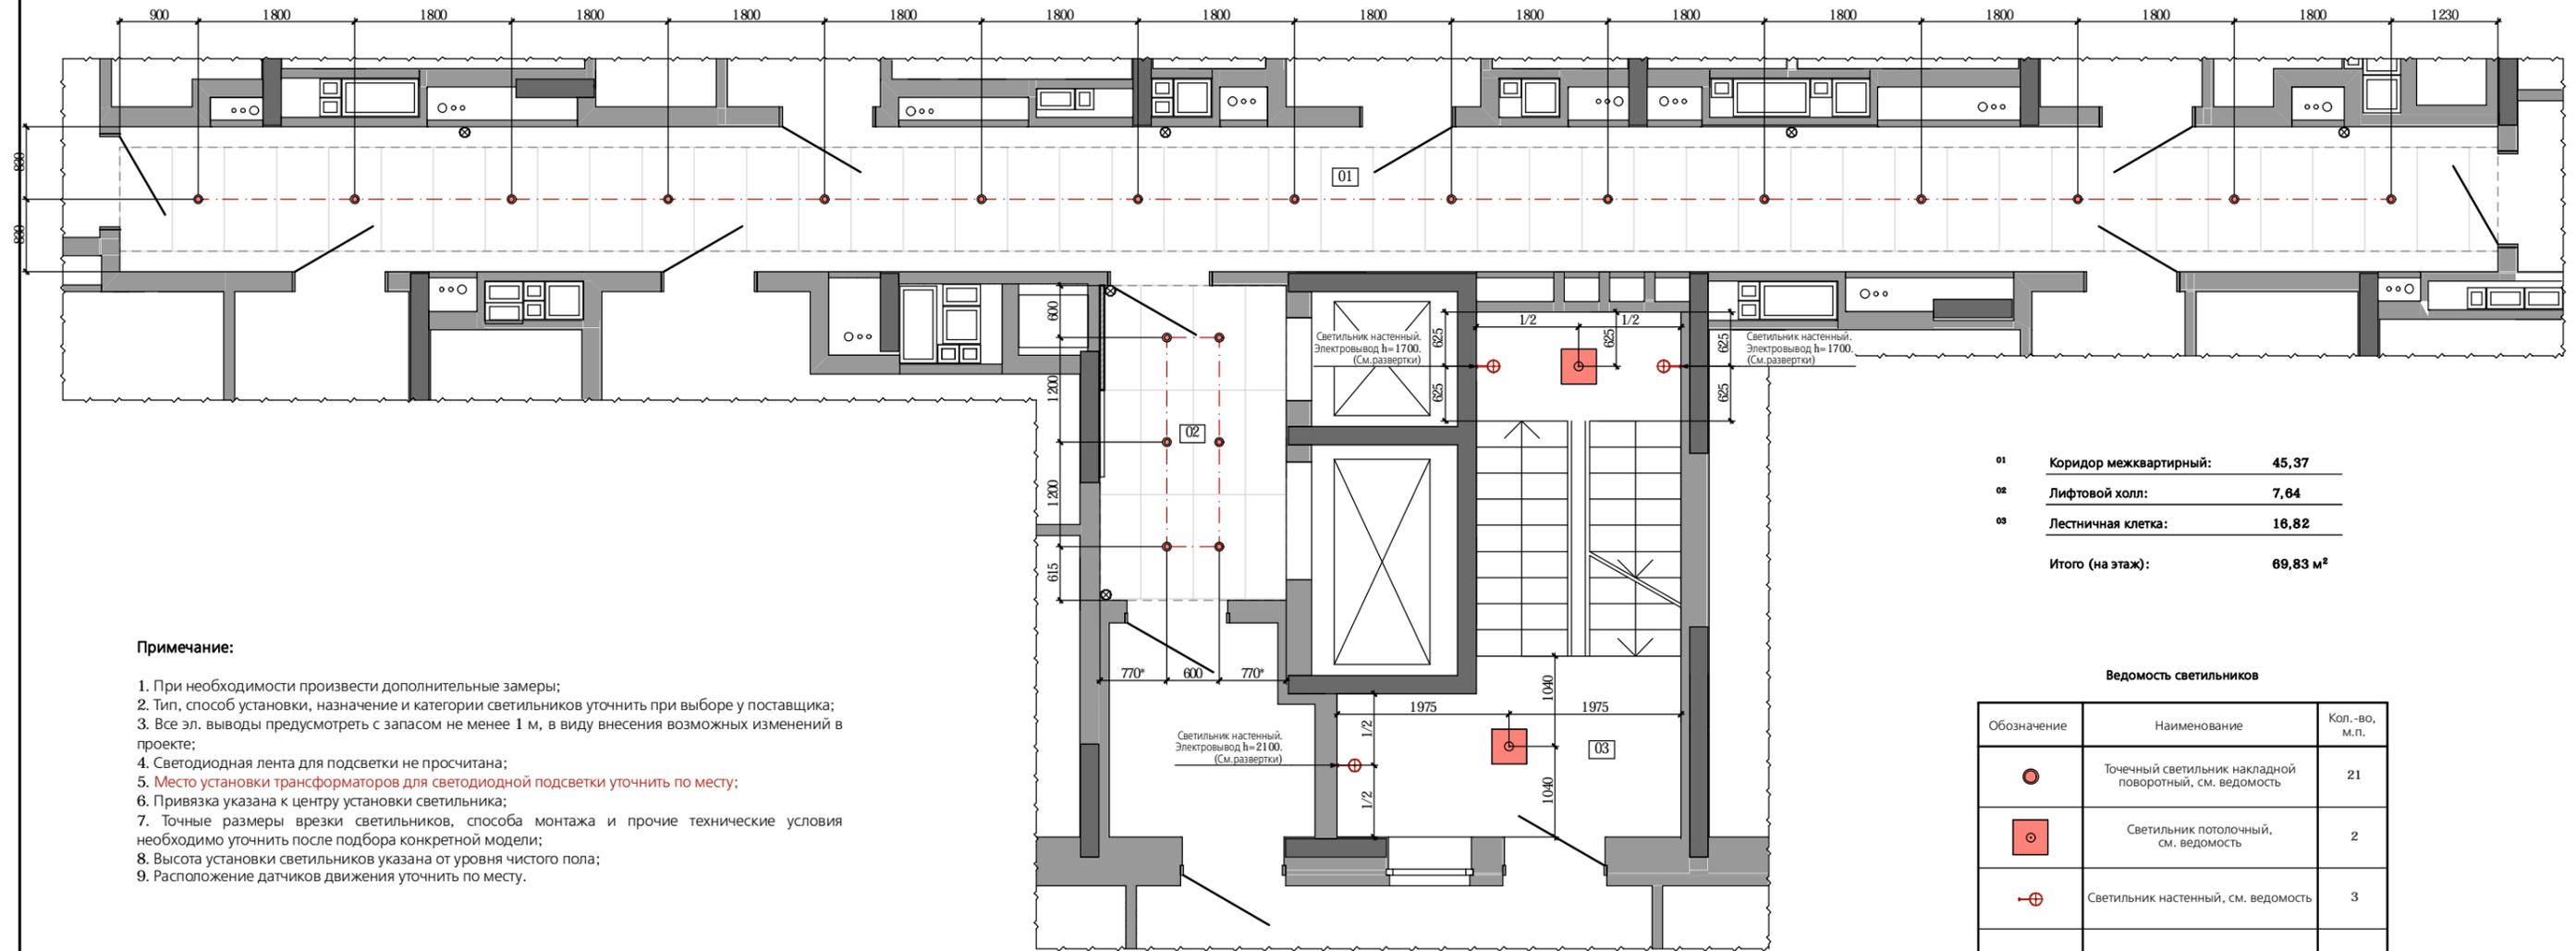


Примечание:

1. При необходимости произвести дополнительные замеры;
2. Тип, способ установки, назначение и категории светильников уточнить при выборе у поставщика;
3. Все эл. выводы предусмотреть с запасом не менее 1 м, в виду внесения возможных изменений в проекте;
4. Светодиодная лента для подсветки не просчитана;
5. Место установки трансформаторов для светодиодной подсветки уточнить по месту;
6. Привязка указана к центру установки светильника;
7. Точные размеры врезки светильников, способа монтажа и прочие технические условия необходимо уточнить после подбора конкретной модели;
8. Высота установки светильников указана от уровня чистого пола;
9. Расположение датчиков движения уточнить по месту.

01	Коридор межквартирный:	45,37
02	Лифтовой холл:	7,64
03	Лестничная клетка:	16,82
Итого (на этаж):		69,83 м ²

Ведомость светильников

Обозначение	Наименование	Кол.-во, м.п.
●	Точечный светильник накладной поворотный, см. ведомость	21
■	Светильник потолочный, см. ведомость	2
⊕	Светильник настенный, см. ведомость	3
⊗	Датчик движения	6

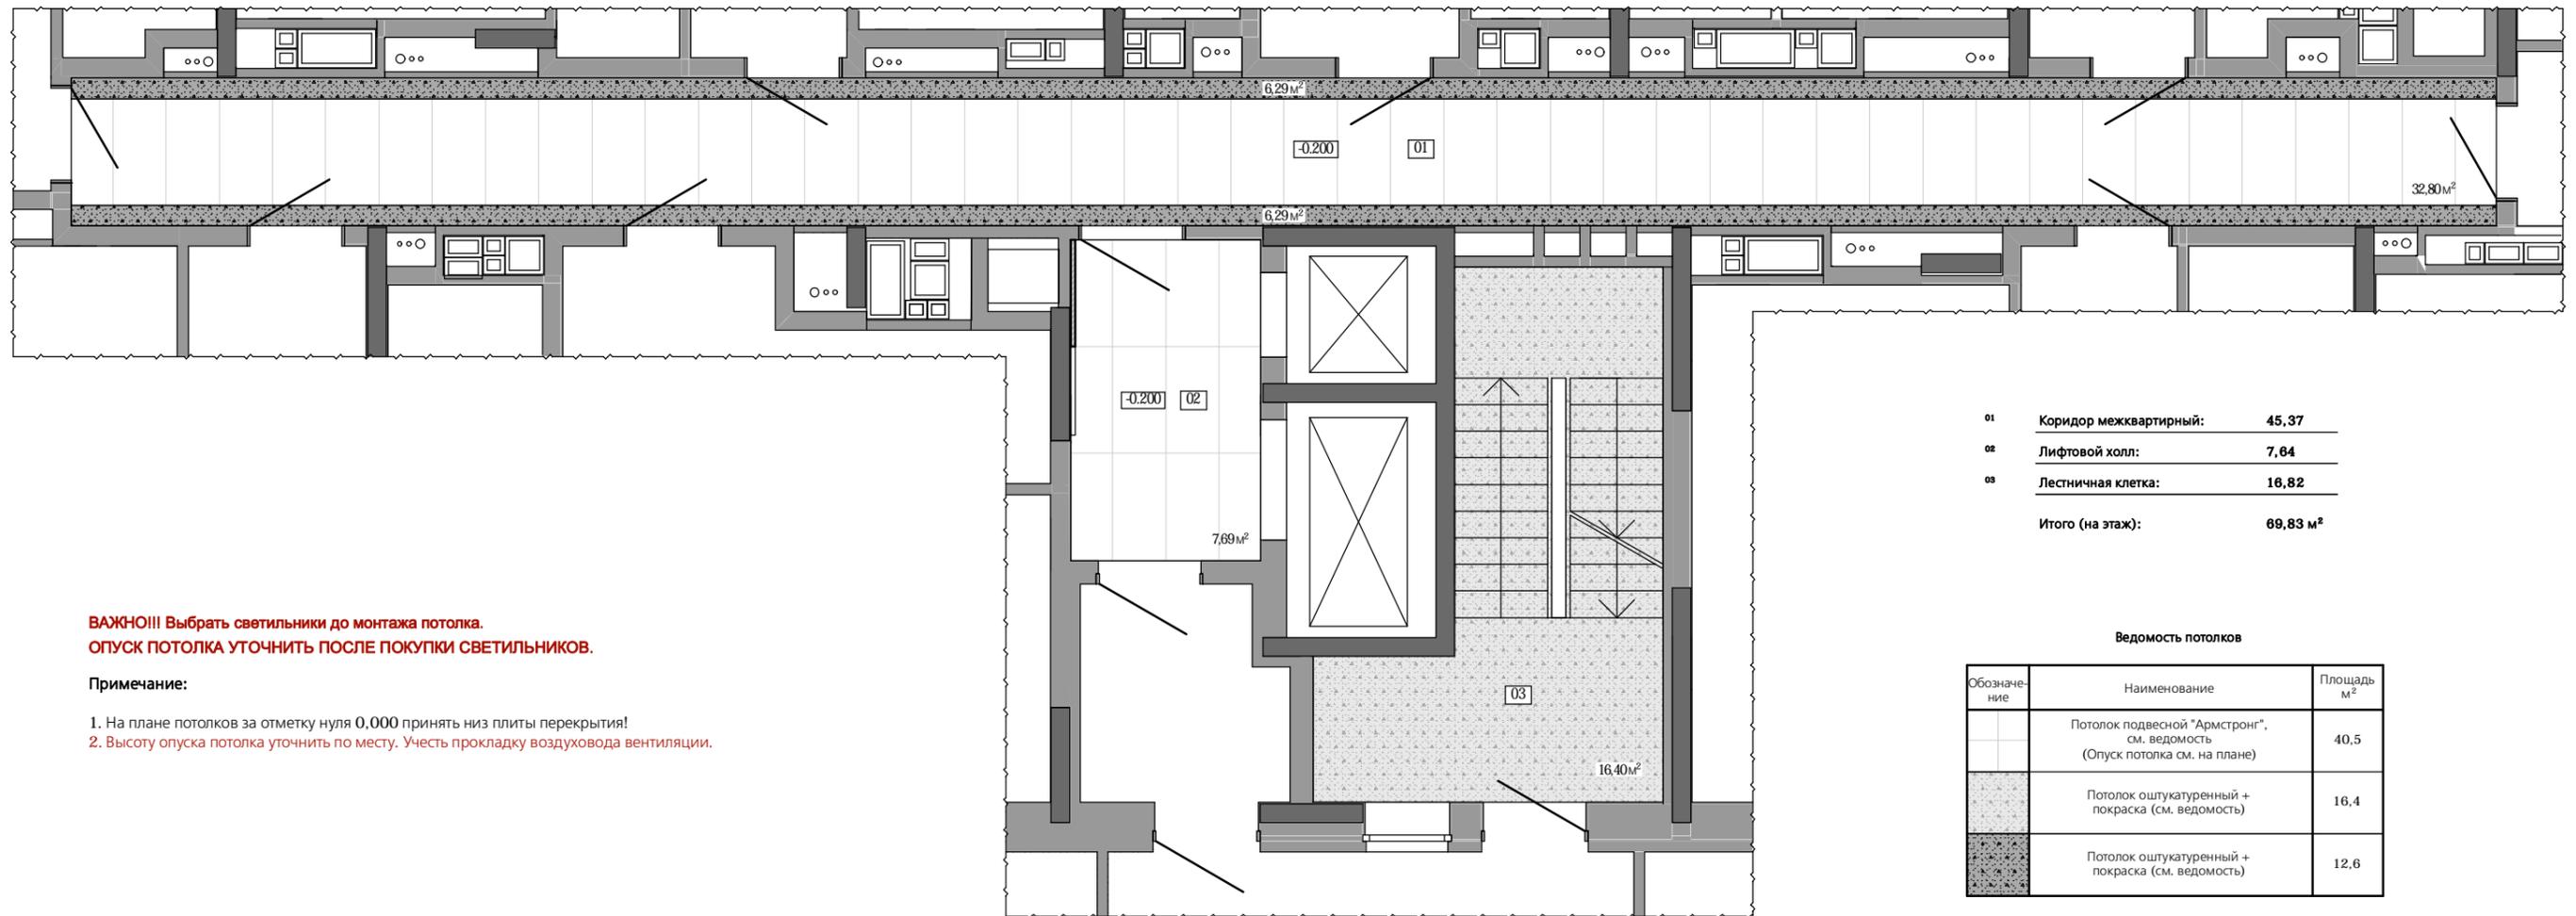

ВАЖНО!!! Выбрать светильники до монтажа потолка.
ОПУСК ПОТОЛКА УТОЧНИТЬ ПОСЛЕ ПОКУПКИ СВЕТИЛЬНИКОВ.


Примечание:

1. На плане потолков за отметку нуля 0,000 принять низ плиты перекрытия!
2. Высоту опуска потолка уточнить по месту. Учесть прокладку воздуховода вентиляции.

01	Коридор межквартирный:	45,37
02	Лифтовой холл:	7,64
03	Лестничная клетка:	16,82
Итого (на этаж):		69,83 м²

Ведомость потолков

Обозначение	Наименование	Площадь м²
	Потолок подвесной "Армстронг", см. ведомость (Опуск потолка см. на плане)	40,5
	Потолок оштукатуренный + покраска (см. ведомость)	16,4
	Потолок оштукатуренный + покраска (см. ведомость)	12,6



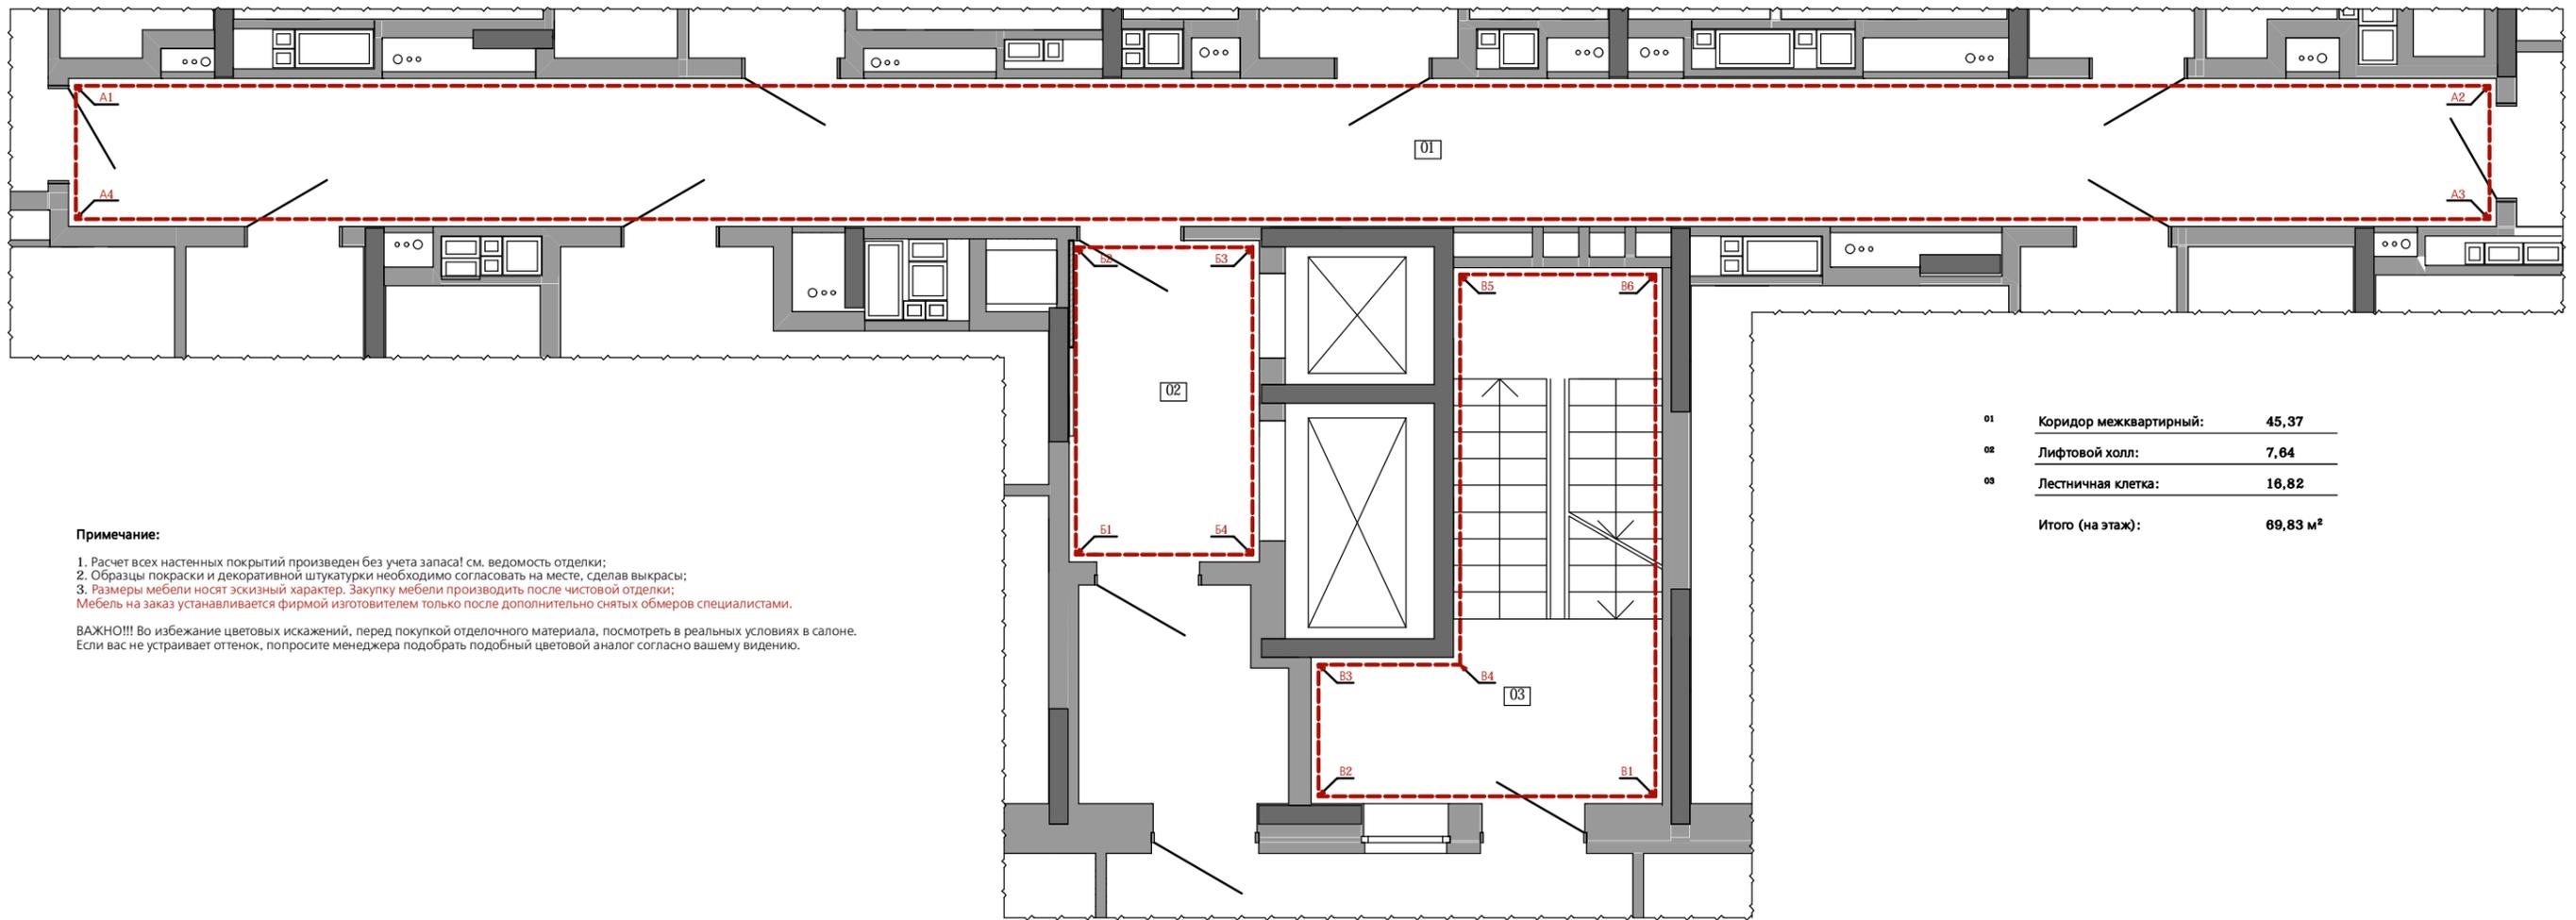


Примечание:

1. Расчет всех настенных покрытий произведен без учета запаса! см. ведомость отделки;
 2. Образцы покраски и декоративной штукатурки необходимо согласовать на месте, сделав выкрасы;
 3. Размеры мебели носят эскизный характер. Закупку мебели производить после чистовой отделки;
- Мебель на заказ устанавливается фирмой изготовителем только после дополнительно снятых обмеров специалистами.

ВАЖНО!!! Во избежание цветовых искажений, перед покупкой отделочного материала, посмотреть в реальных условиях в салоне. Если вас не устраивает оттенок, попросите менеджера подобрать подобный цветовой аналог согласно вашему видению.

01	Коридор межквартирный:	45,37
02	Лифтовой холл:	7,64
03	Лестничная клетка:	16,82
	Итого (на этаж):	69,83 м²

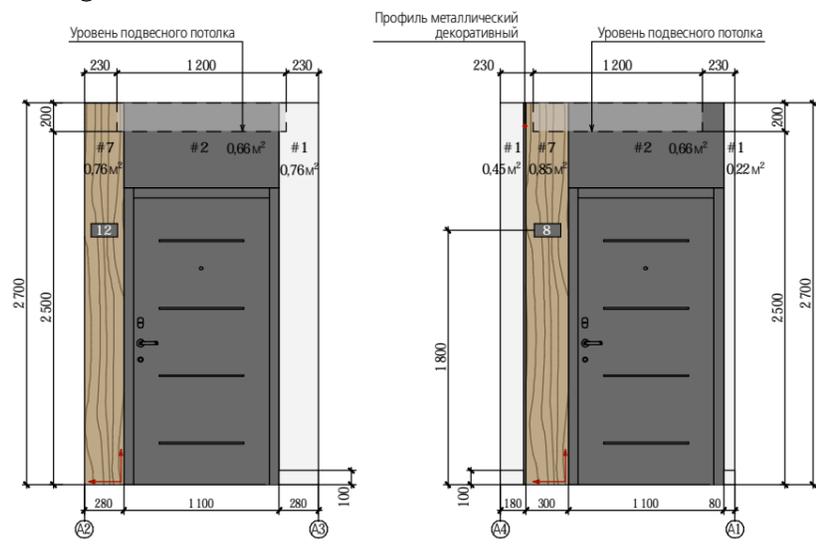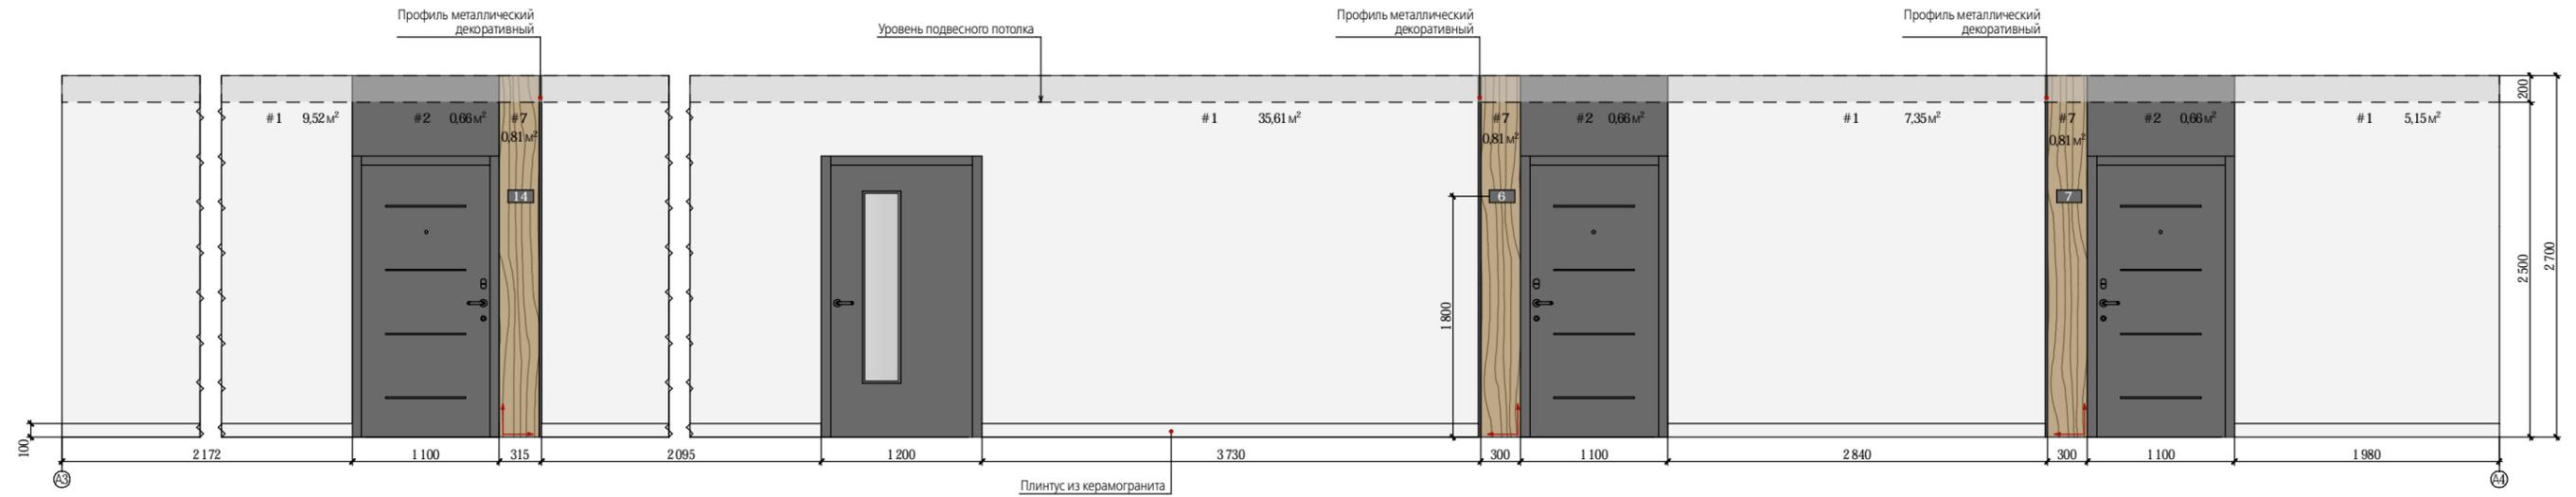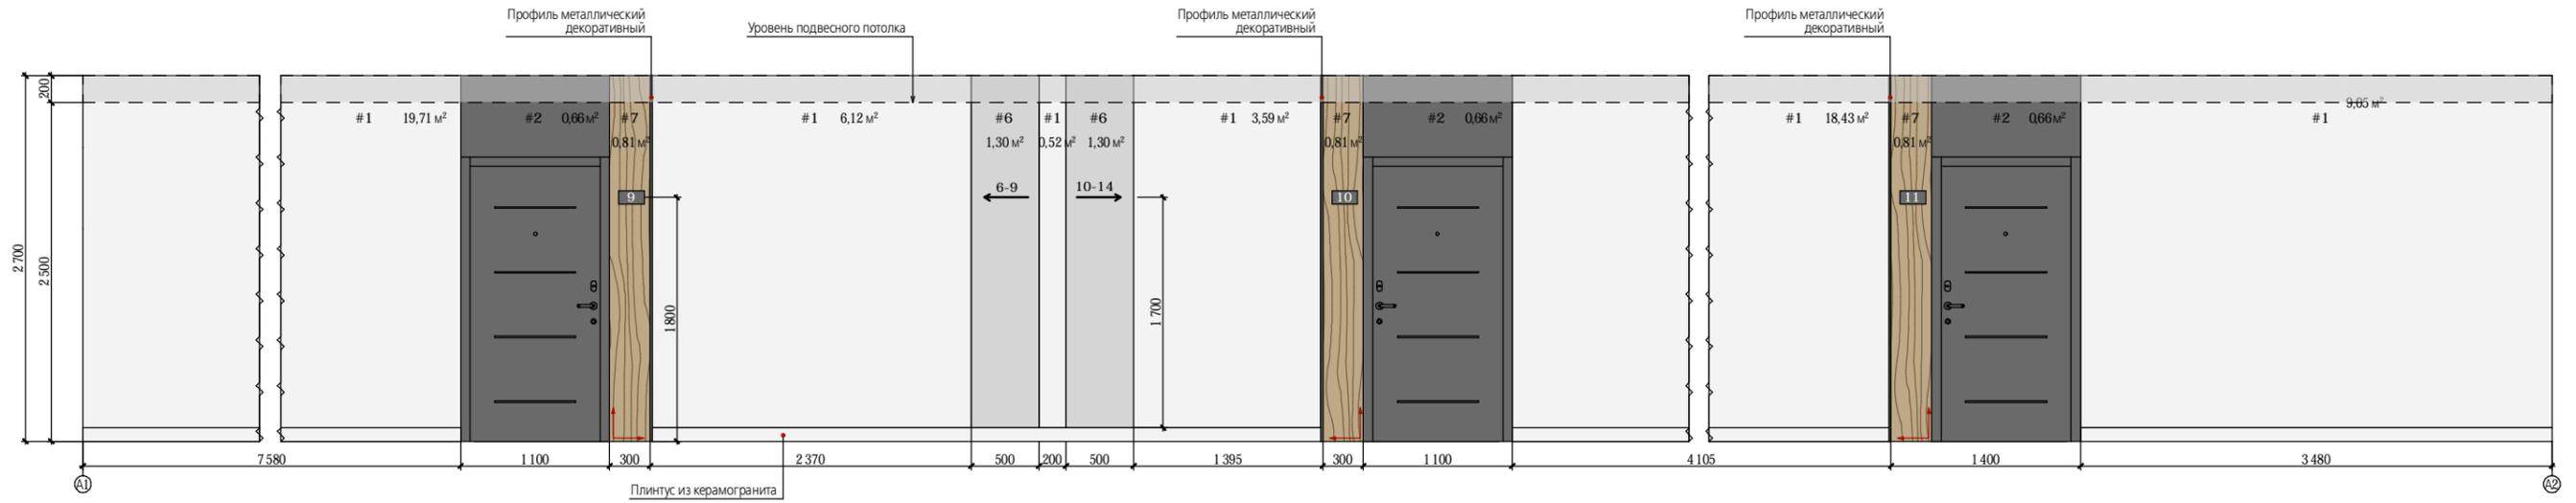


Примечание:



1. Расчет всех настенных покрытий произведен без учета запаса! см. ведомость отделки;
2. Образцы покраски и декоративной штукатурки необходимо согласовать на месте, сделав выкрасы;





ВАЖНО!!! Во избежание цветовых искажений, перед покупкой отделочного материала, посмотреть в реальных условиях в салоне. Если вас не устраивает оттенок, попросите менеджера подобрать подобный цветовой аналог согласно вашему видению.

Условные обозначения

Обозначения	Наименование
#1	Покраска (см. ведомость)
#6	Покраска (см. ведомость)
#2	Покраска (см. ведомость)
#7	Керамогранит <i>Kerama Marazzi</i> коллекция Листоне размер 99x402x8 мм
	Начало раскладки плитки

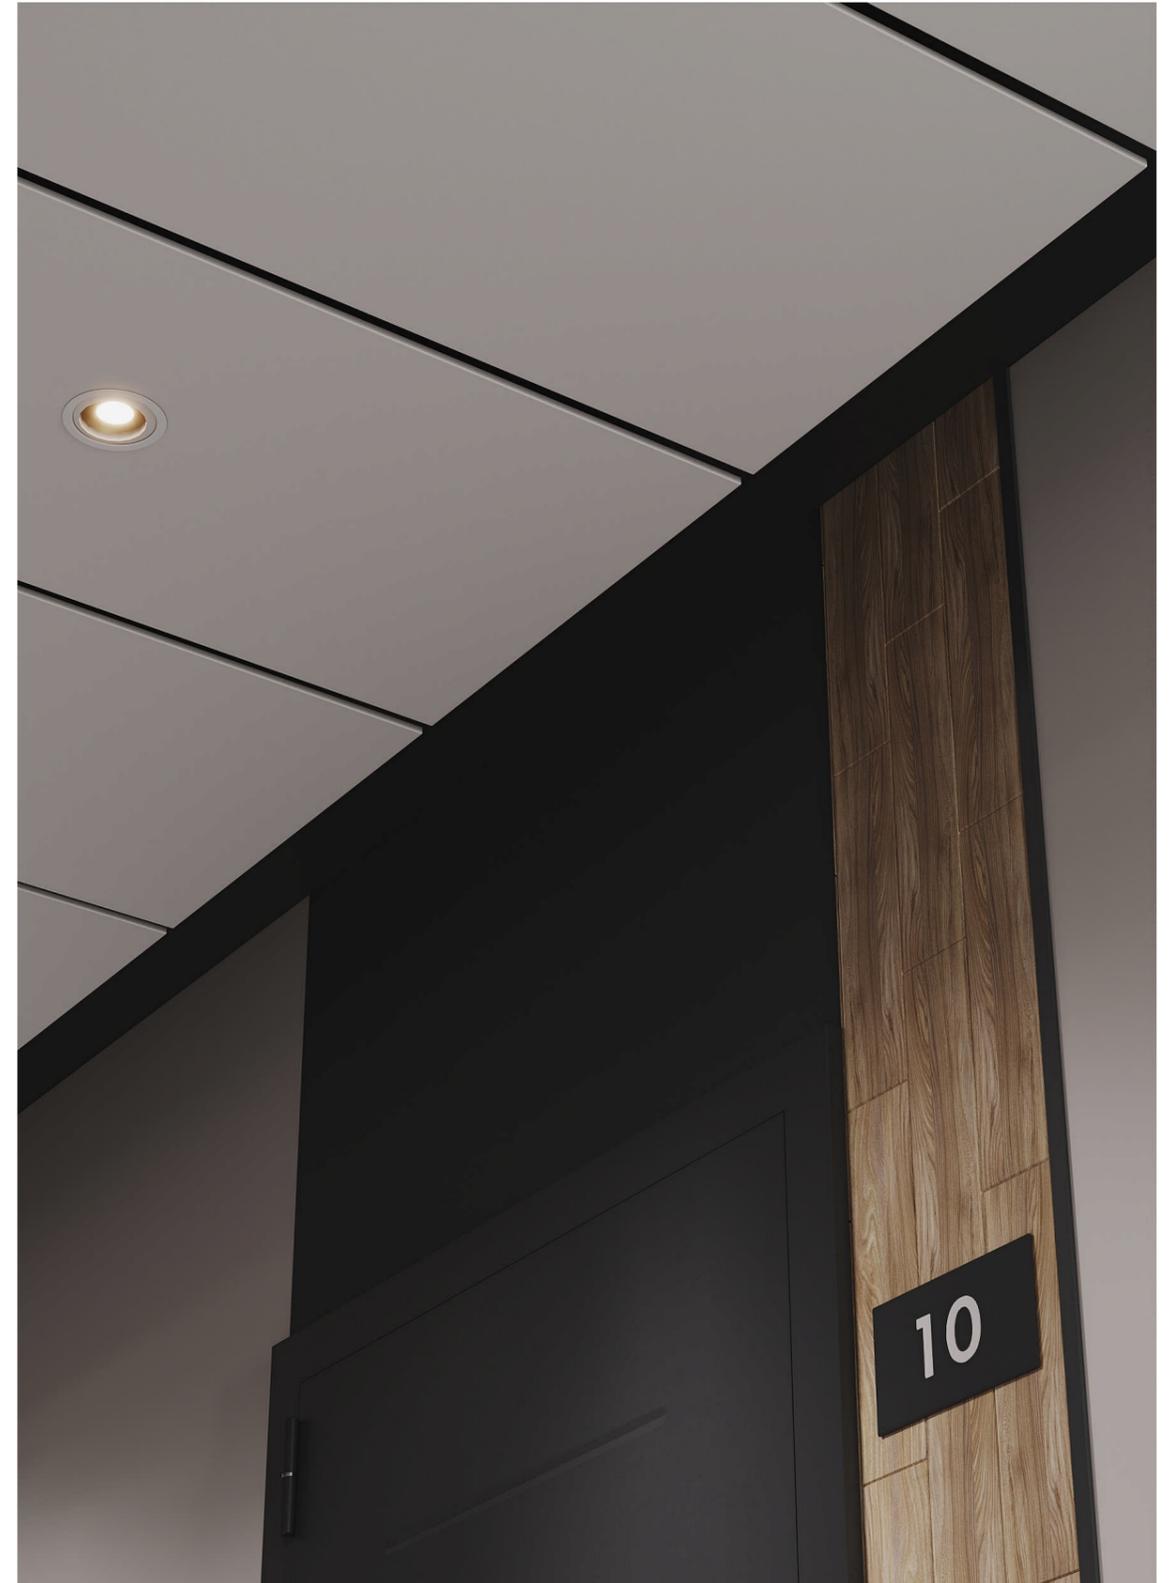

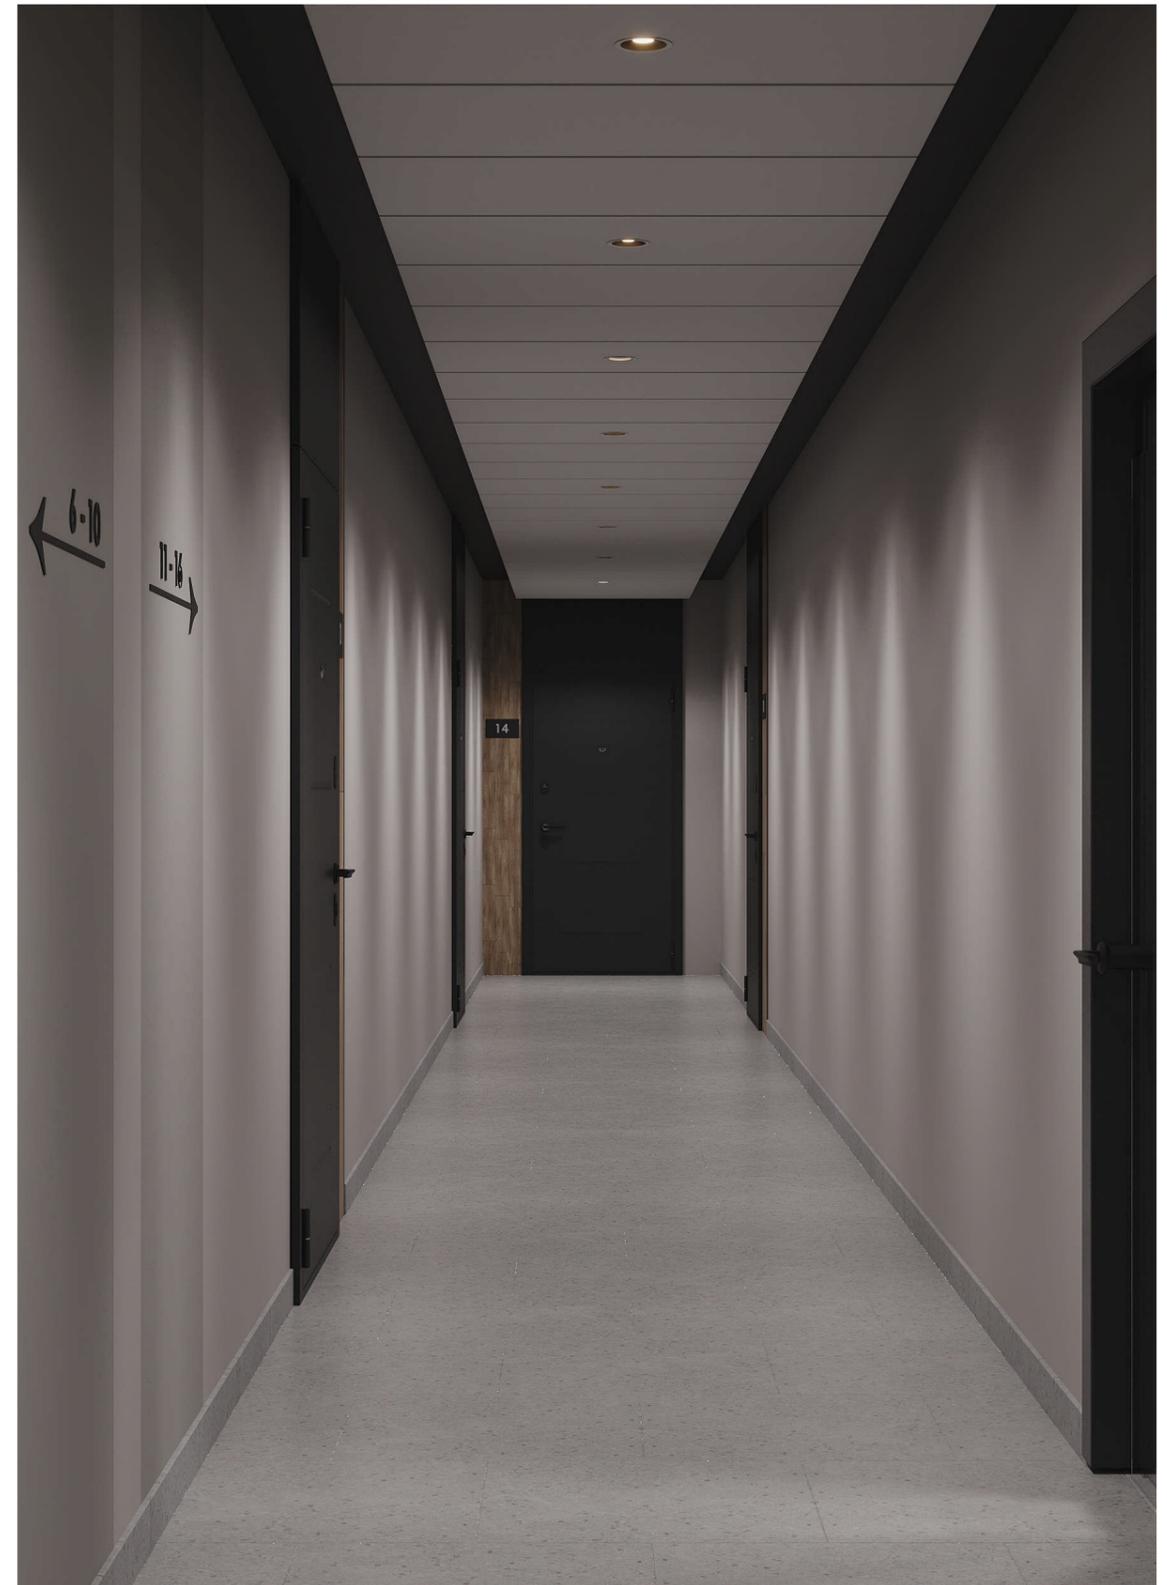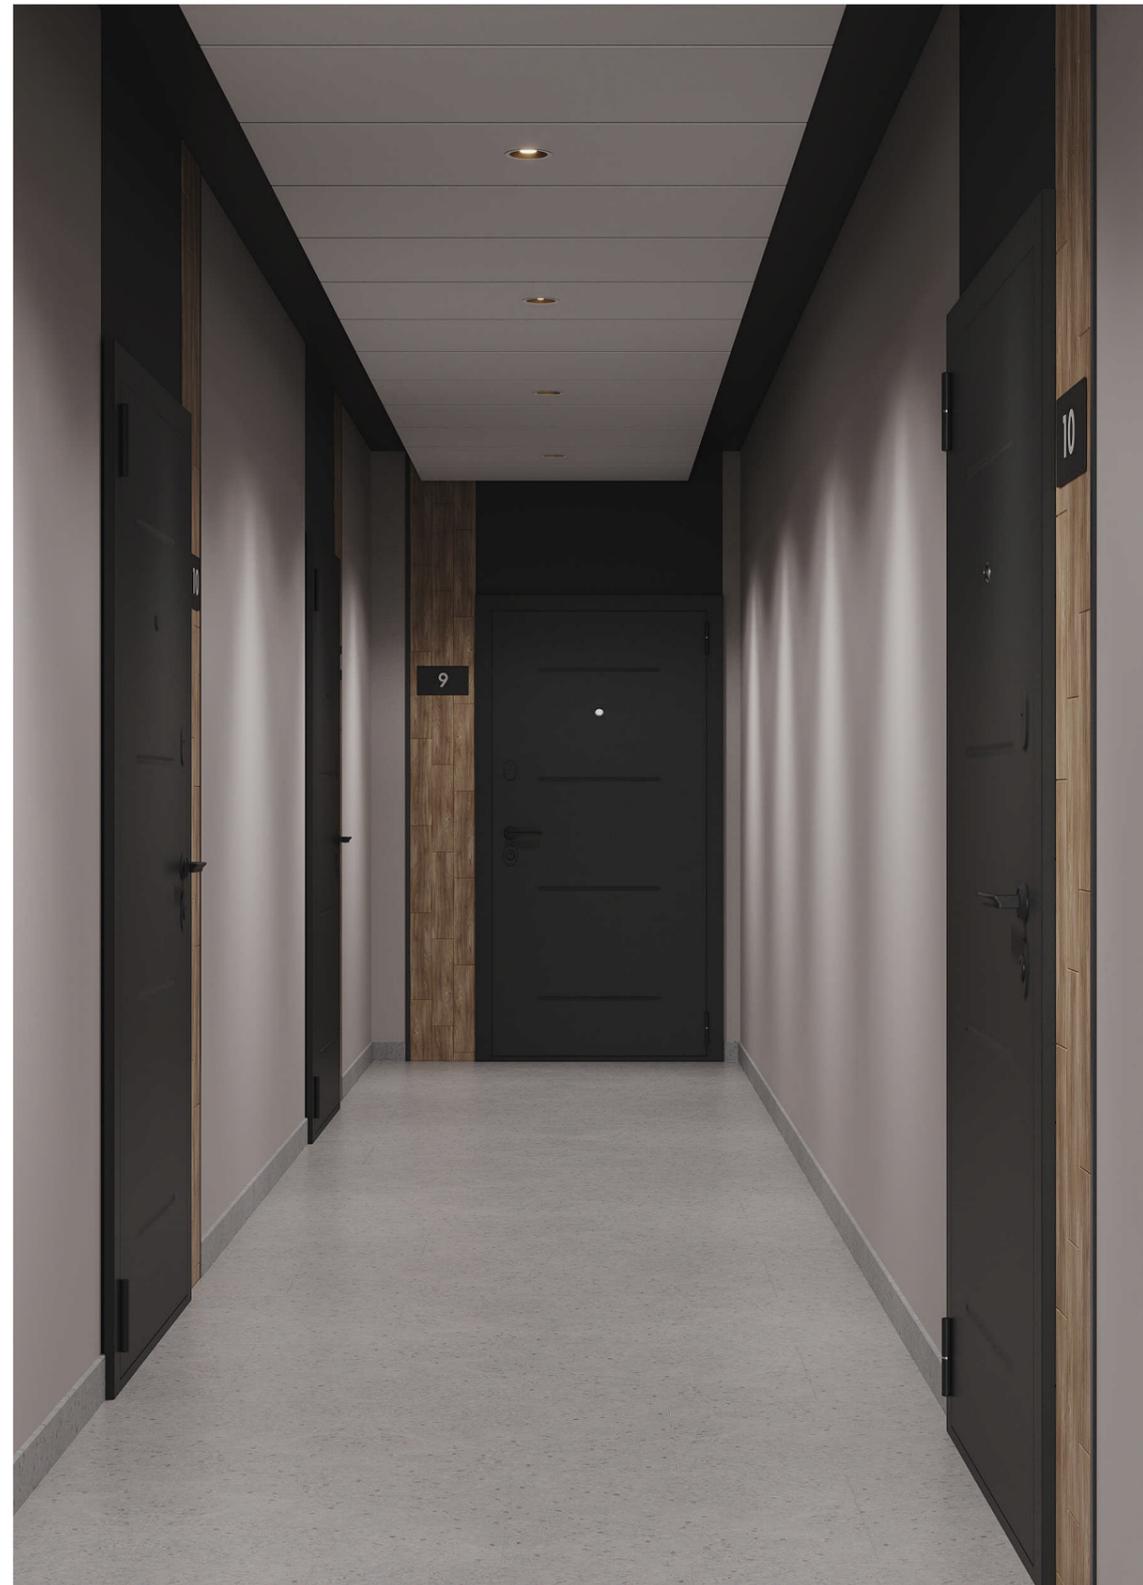

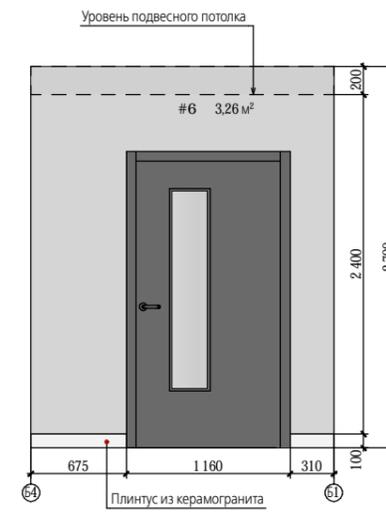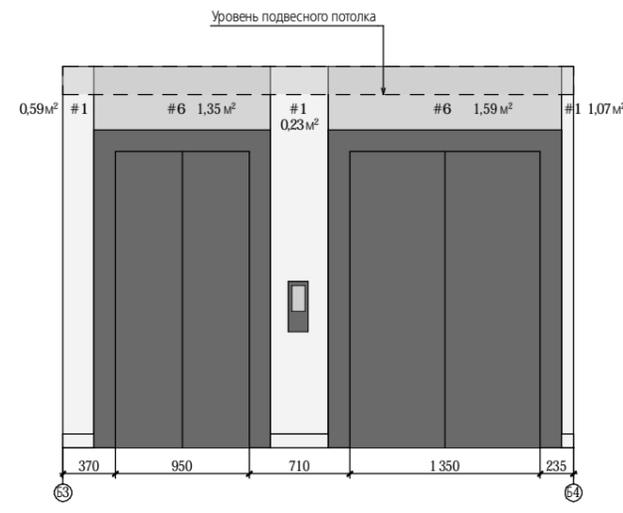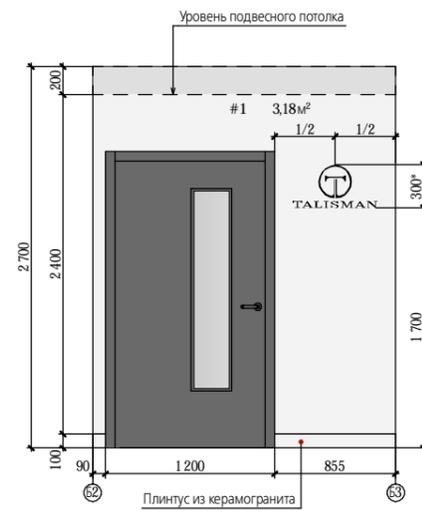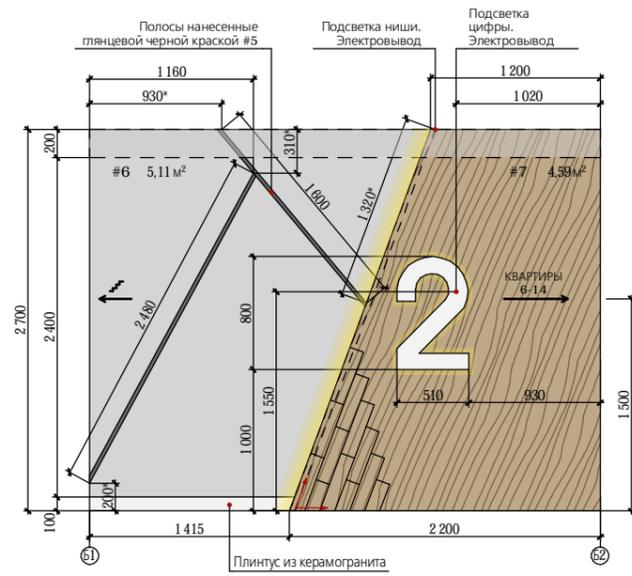


Примечание:


1. Расчет всех настенных покрытий произведен без учета запаса! см. ведомость отделки;
2. Образцы покраски и декоративной штукатурки необходимо согласовать на месте, сделав выкрасы;



ВАЖНО!!! Во избежание цветовых искажений, перед покупкой отделочного материала, посмотреть в реальных условиях в салоне. Если вас не устраивает оттенок, попросите менеджера подобрать подобный цветовой аналог согласно вашему видению.

Условные обозначения

Обозначения	Наименование
#1	Покраска (см. ведомость)
#6	Покраска (см. ведомость)
#7	Керамогранит <i>Kerama Marazzi</i> коллекция Листоне размер 99x402x8 мм
	Начало раскладки плитки

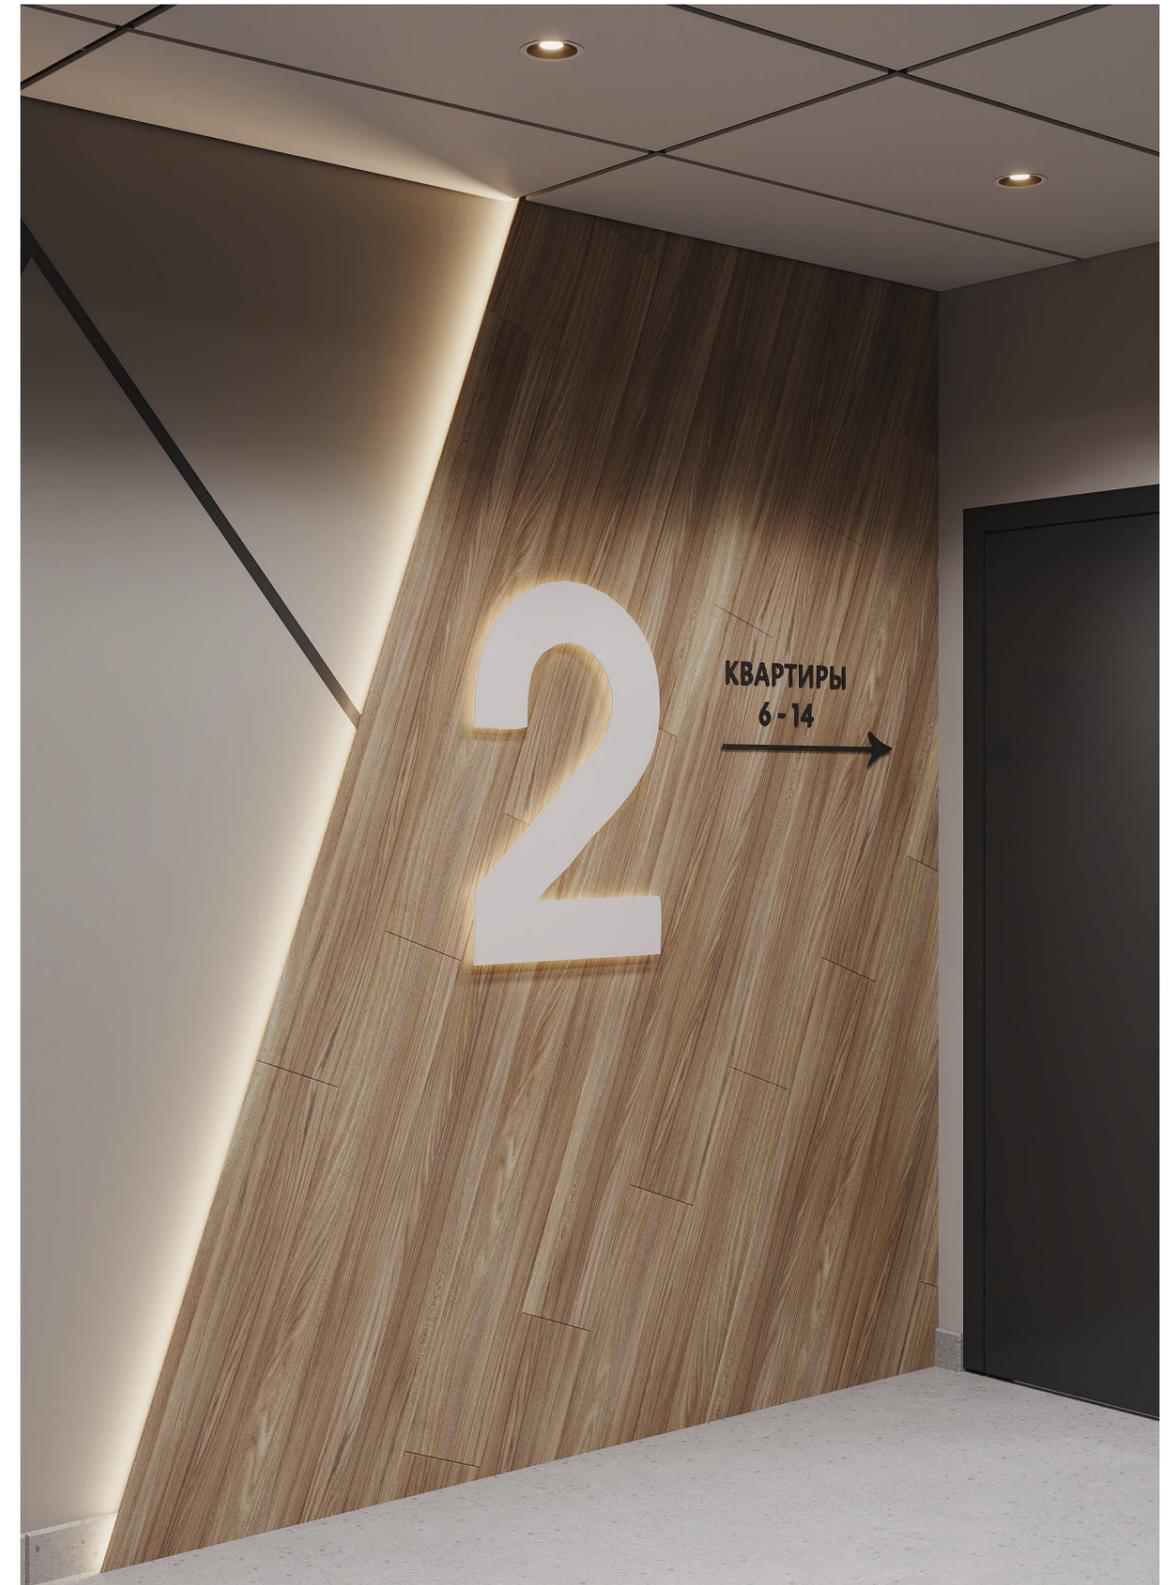

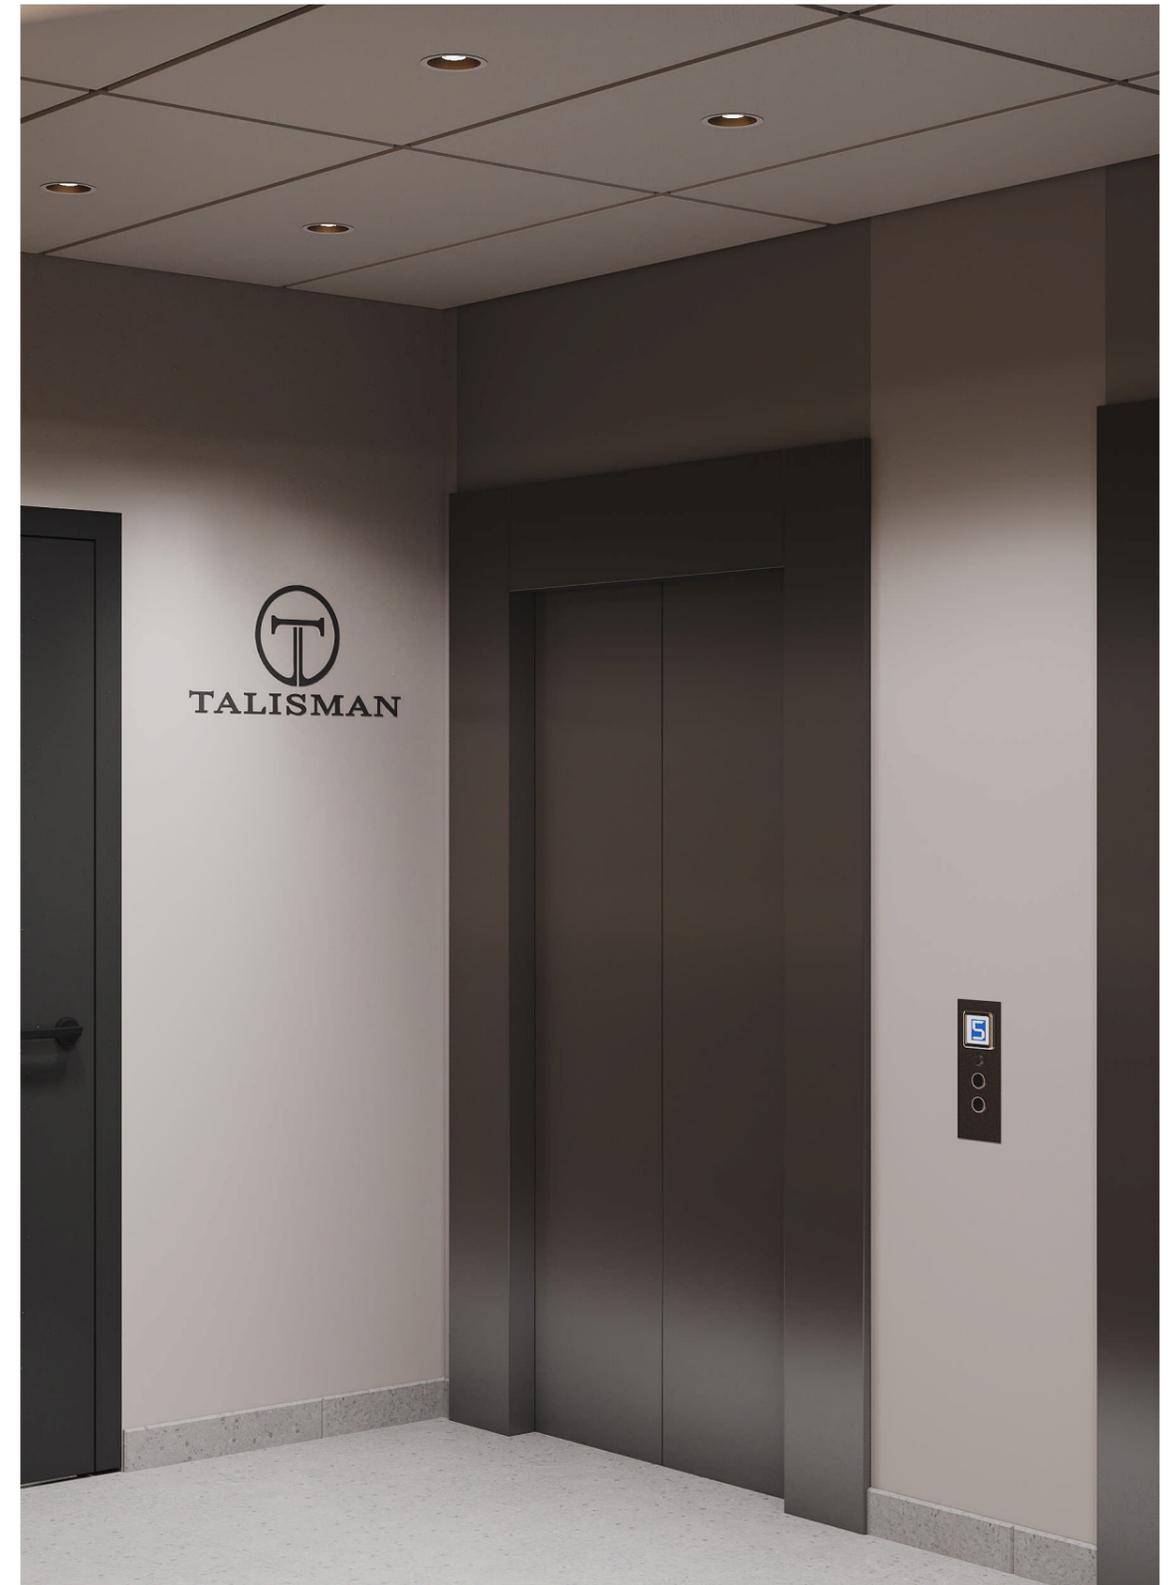

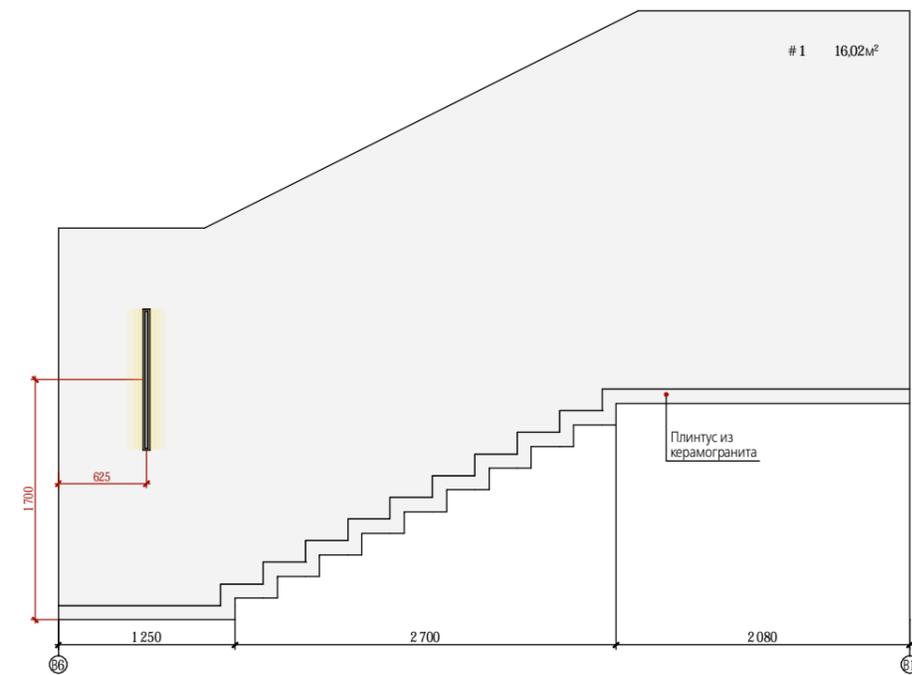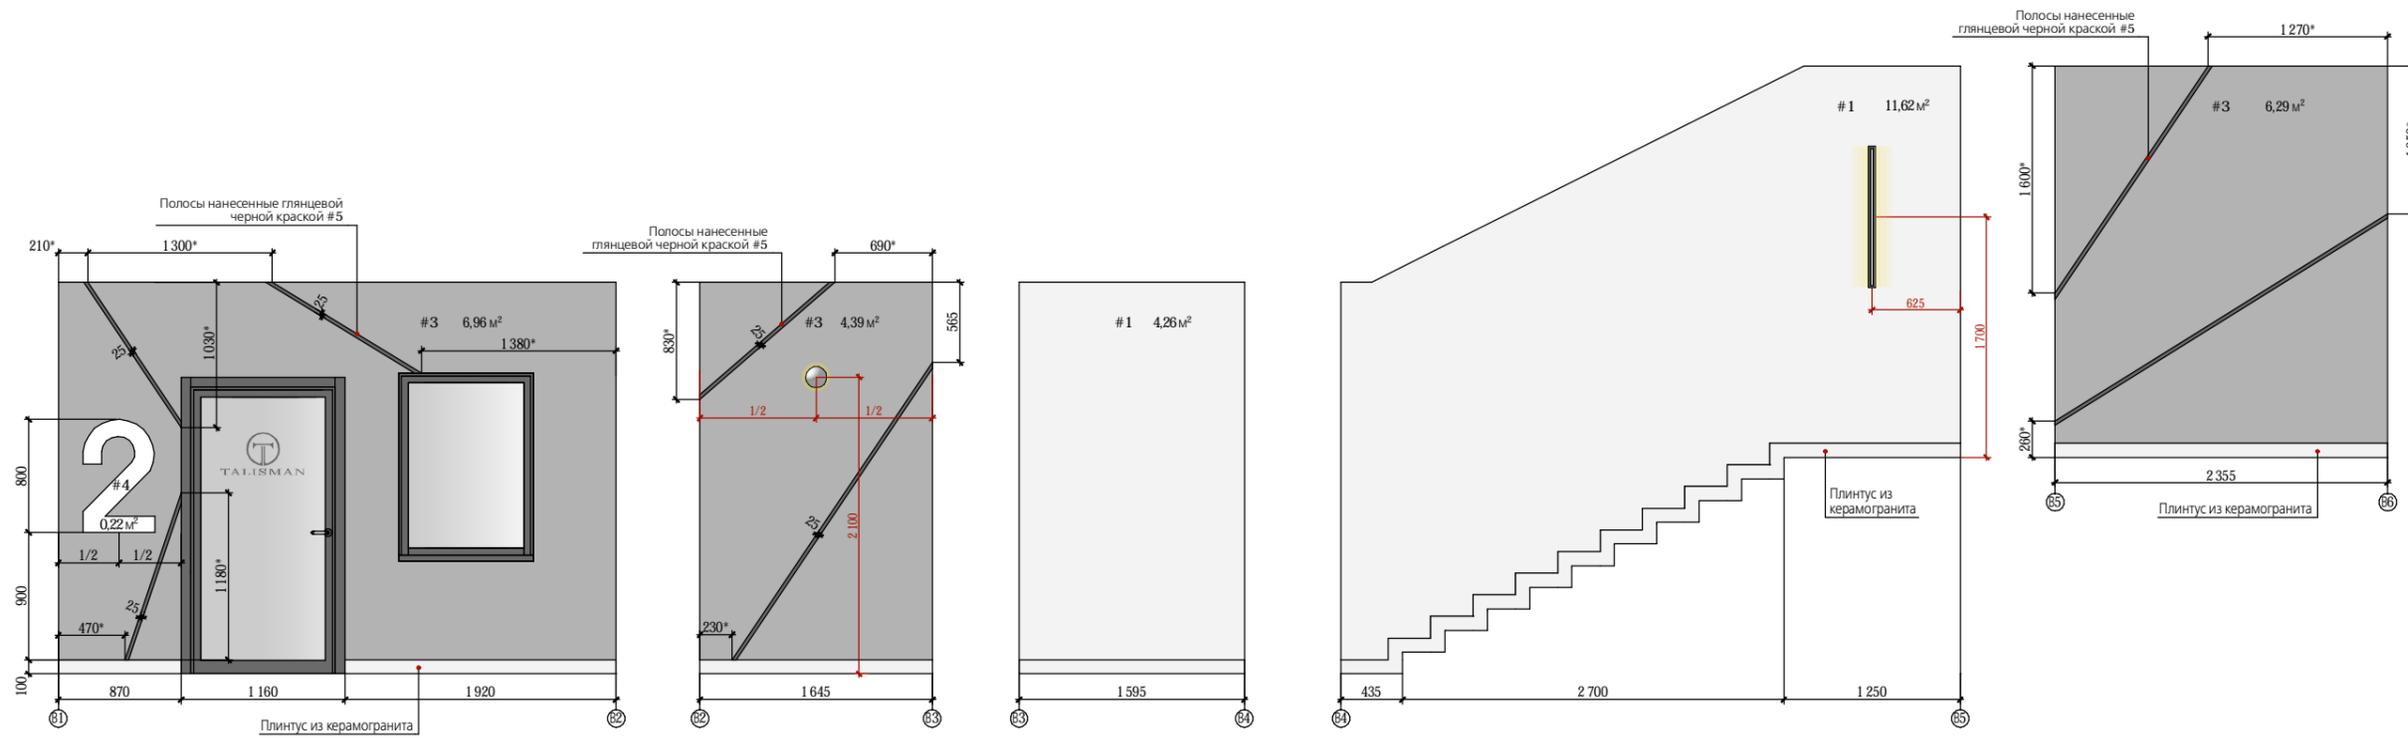

Примечание:

1. Расчет всех настенных покрытий произведен без учета запаса! см. ведомость отделки;
2. Образцы покраски и декоративной штукатурки необходимо согласовать на месте, сделав выкрасы;

ВАЖНО!!! Во избежание цветовых искажений, перед покупкой отделочного материала, посмотреть в реальных условиях в салоне. Если вас не устраивает оттенок, попросите менеджера подобрать подобный цветовой аналог согласно вашему видению.

Условные обозначения

Обозначения	Наименование
#1	Покраска (см. ведомость)
#3	Покраска (см. ведомость)
#4	Покраска (см. ведомость)

