Разбивочный план участка

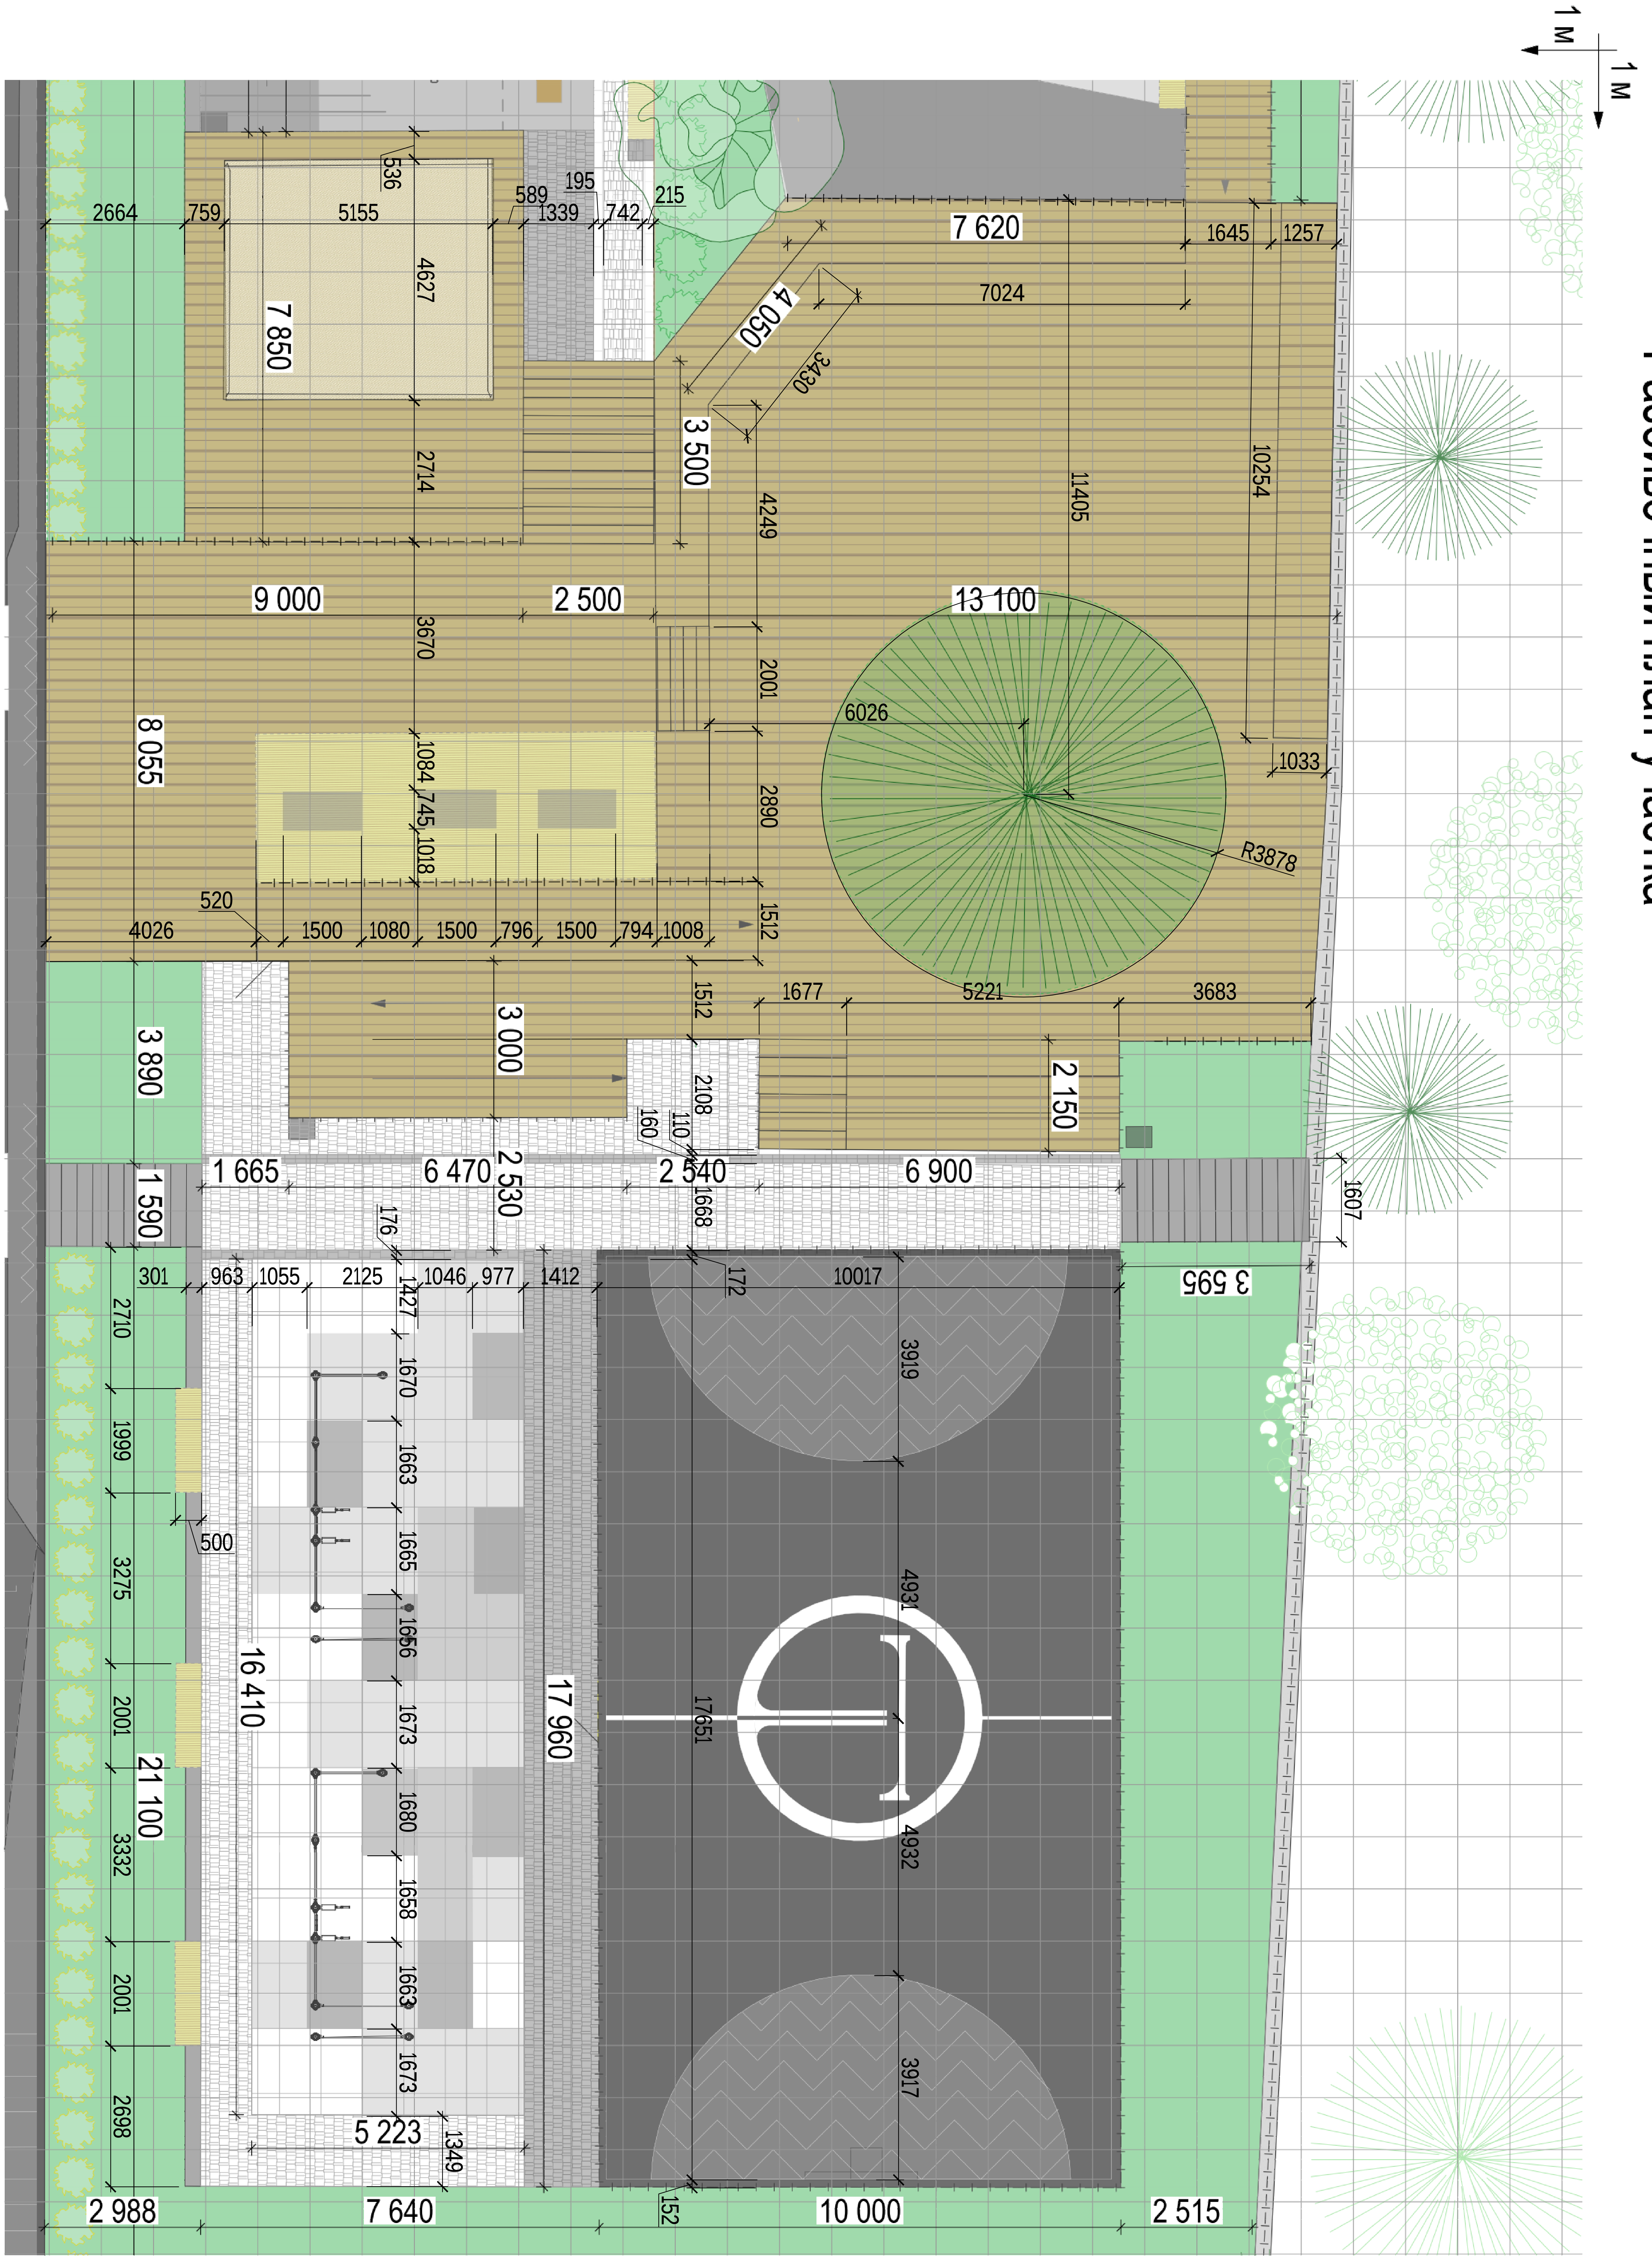

1 м
1 м
2664
759
5155
536
589
195
1339
742
215
7 620
1645
1257
7024
4 050
3430
4627
7 850
3 500
2714
4249
11405
10254
9 000
2 500
13 100
3670
2001
6026
1033
8 055
1084
745
1018
2890
R3878
520
4026
1500
1080
1500
796
1500
794
1008
1512
1677
5221
3683
1512
3 890
3 000
2108
160
110
2 150
1 665
6 470
2 530
2 540
6 900
1 590
176
1668
1607
301
963
1055
2125
1046
977
1412
1427
172
10017
3 595
2710
1670
3919
1999
1663
500
1665
3275
4931
1656
16 410
17 960
17651
2001
1673
21 100
1680
4932
3332
1658
2001
1663
3917
2698
1673
5 223
1349
2 988
7 640
152
10 000
2 515

					лист
Изм		номер док.	Подпись	Дата	

Разбивочный план участка

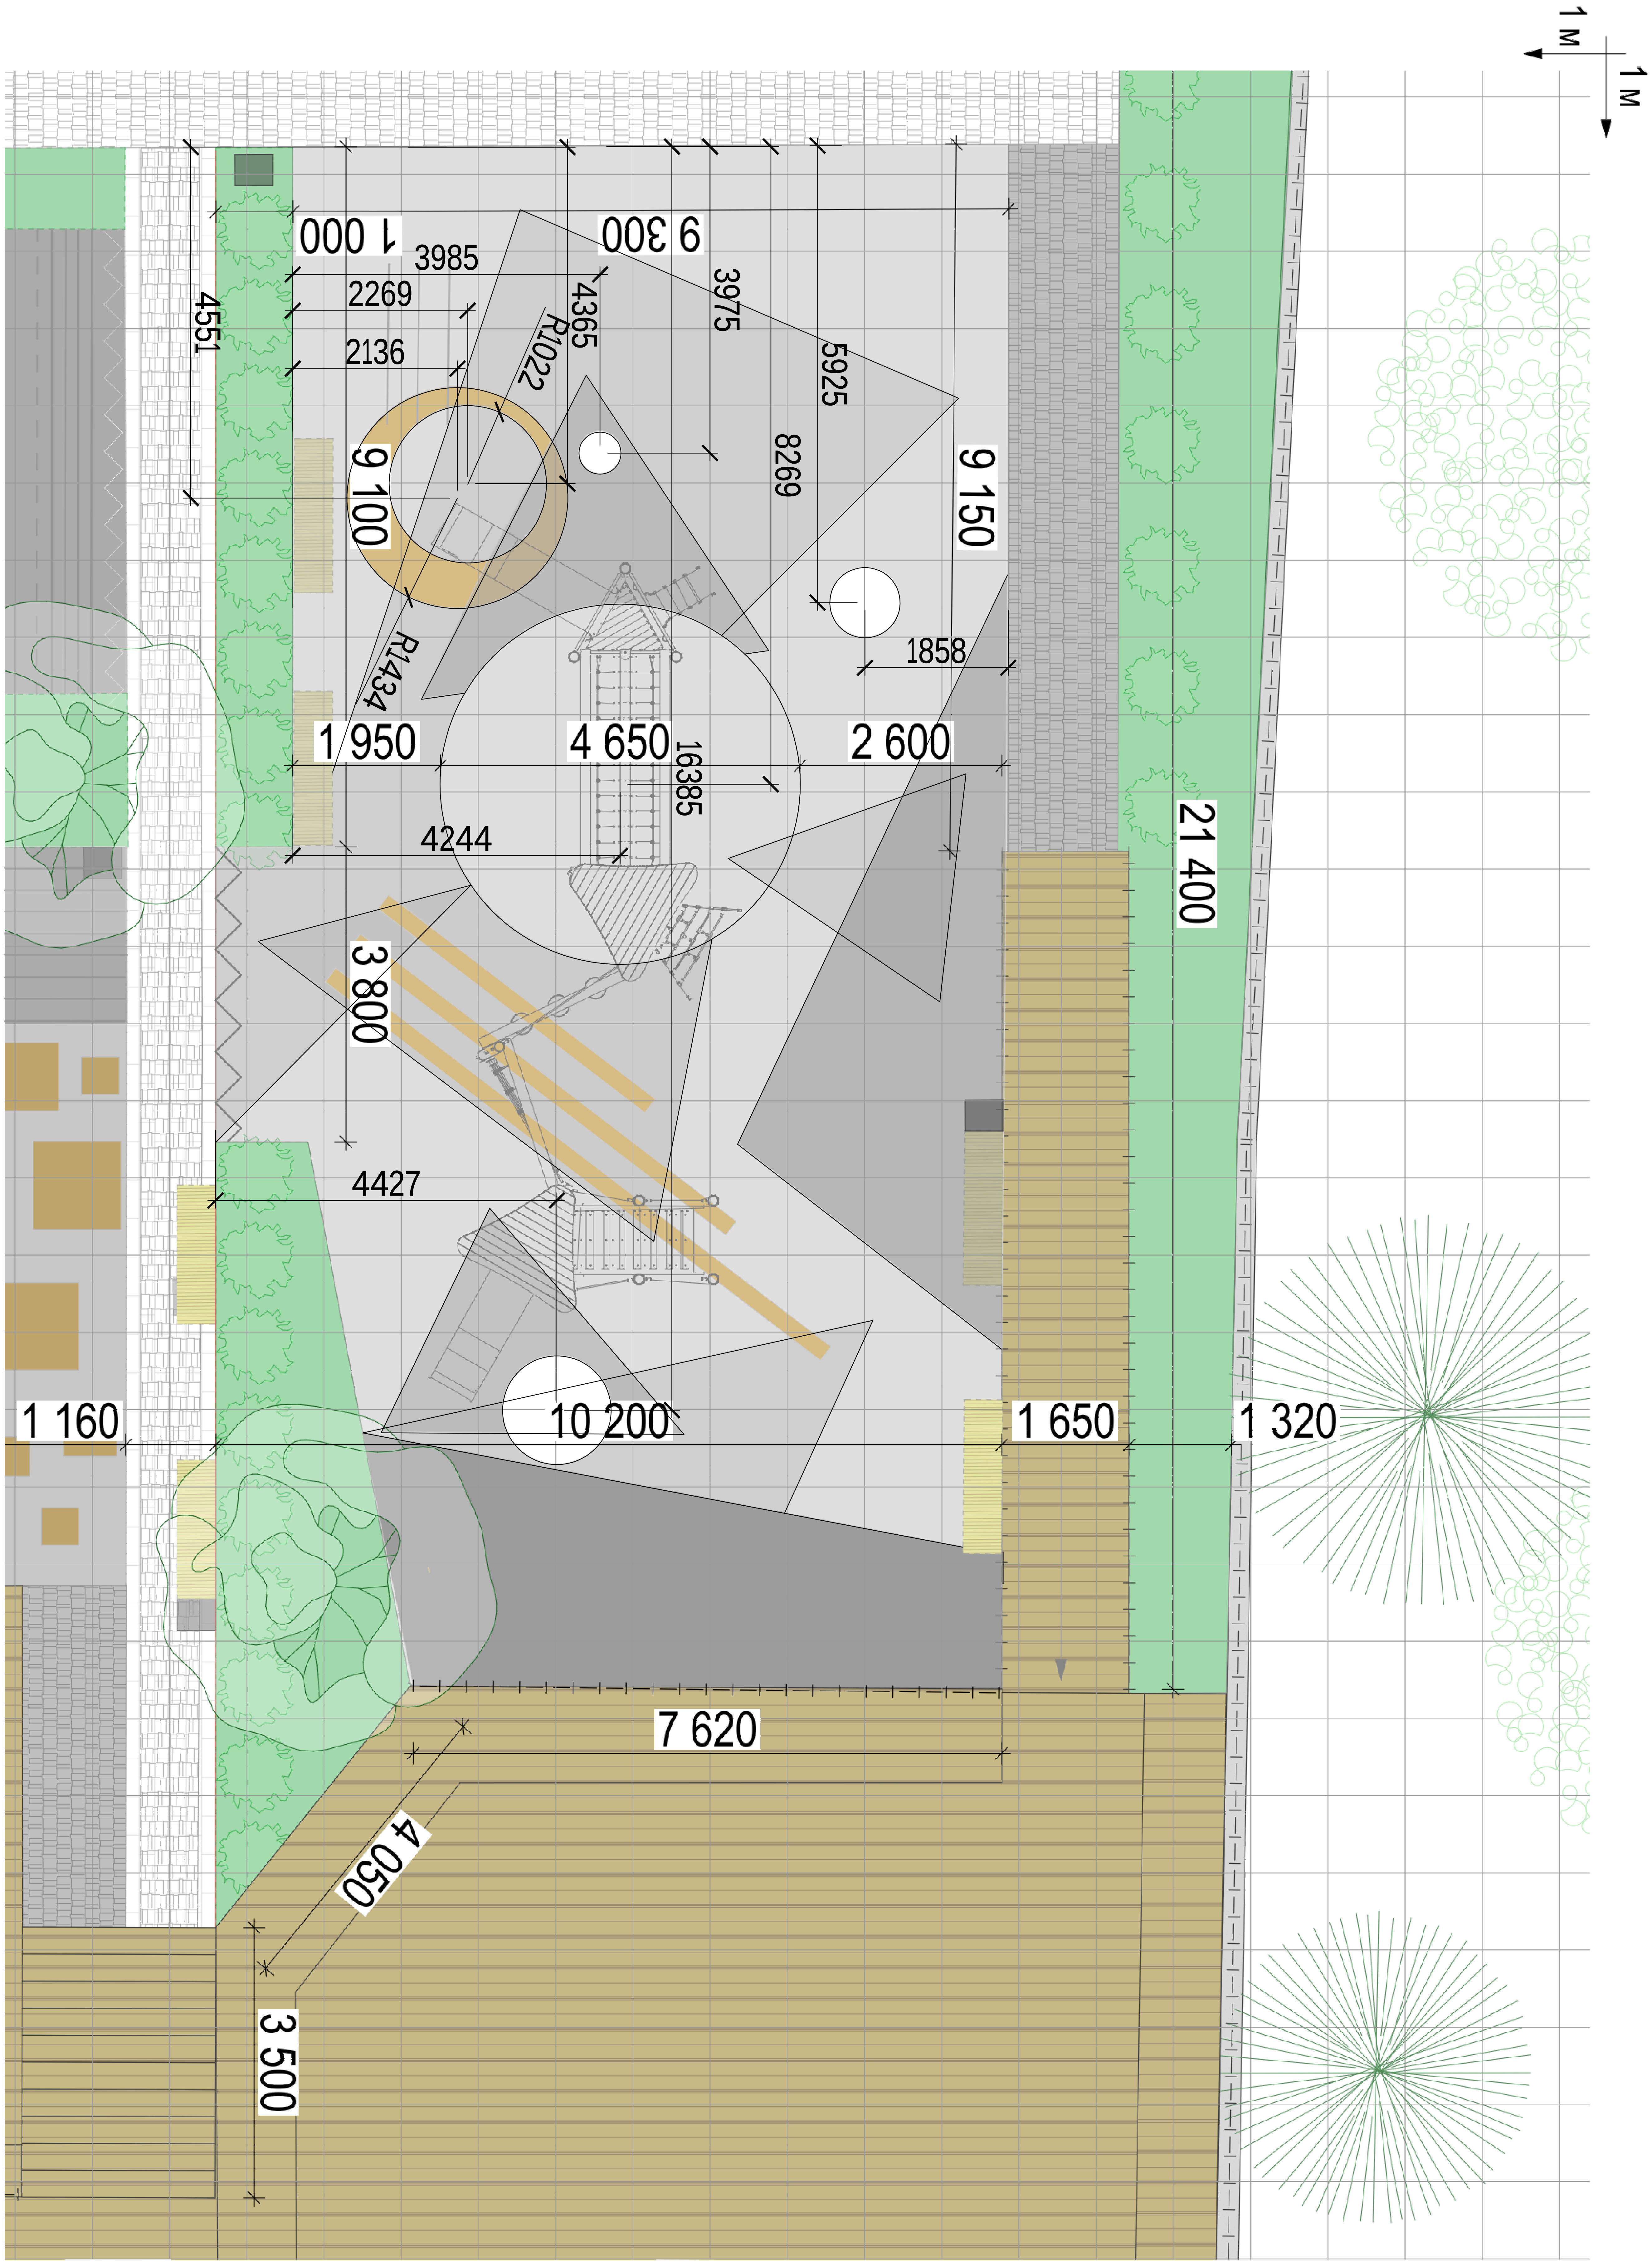
1 м
1 м
1 000
9 300
3985
2269
2136
4365
R1022
3975
5925
4551
9 100
8269
9 150
1858
R1434
1 950
4 650
16385
2 600
4244
21 400
3 800
4427
1 160
10 200
1 650
1 320
7 620
4 050
3 500

Изм
номер док.
Подпись
Дата
лист

Разбивочный план участка

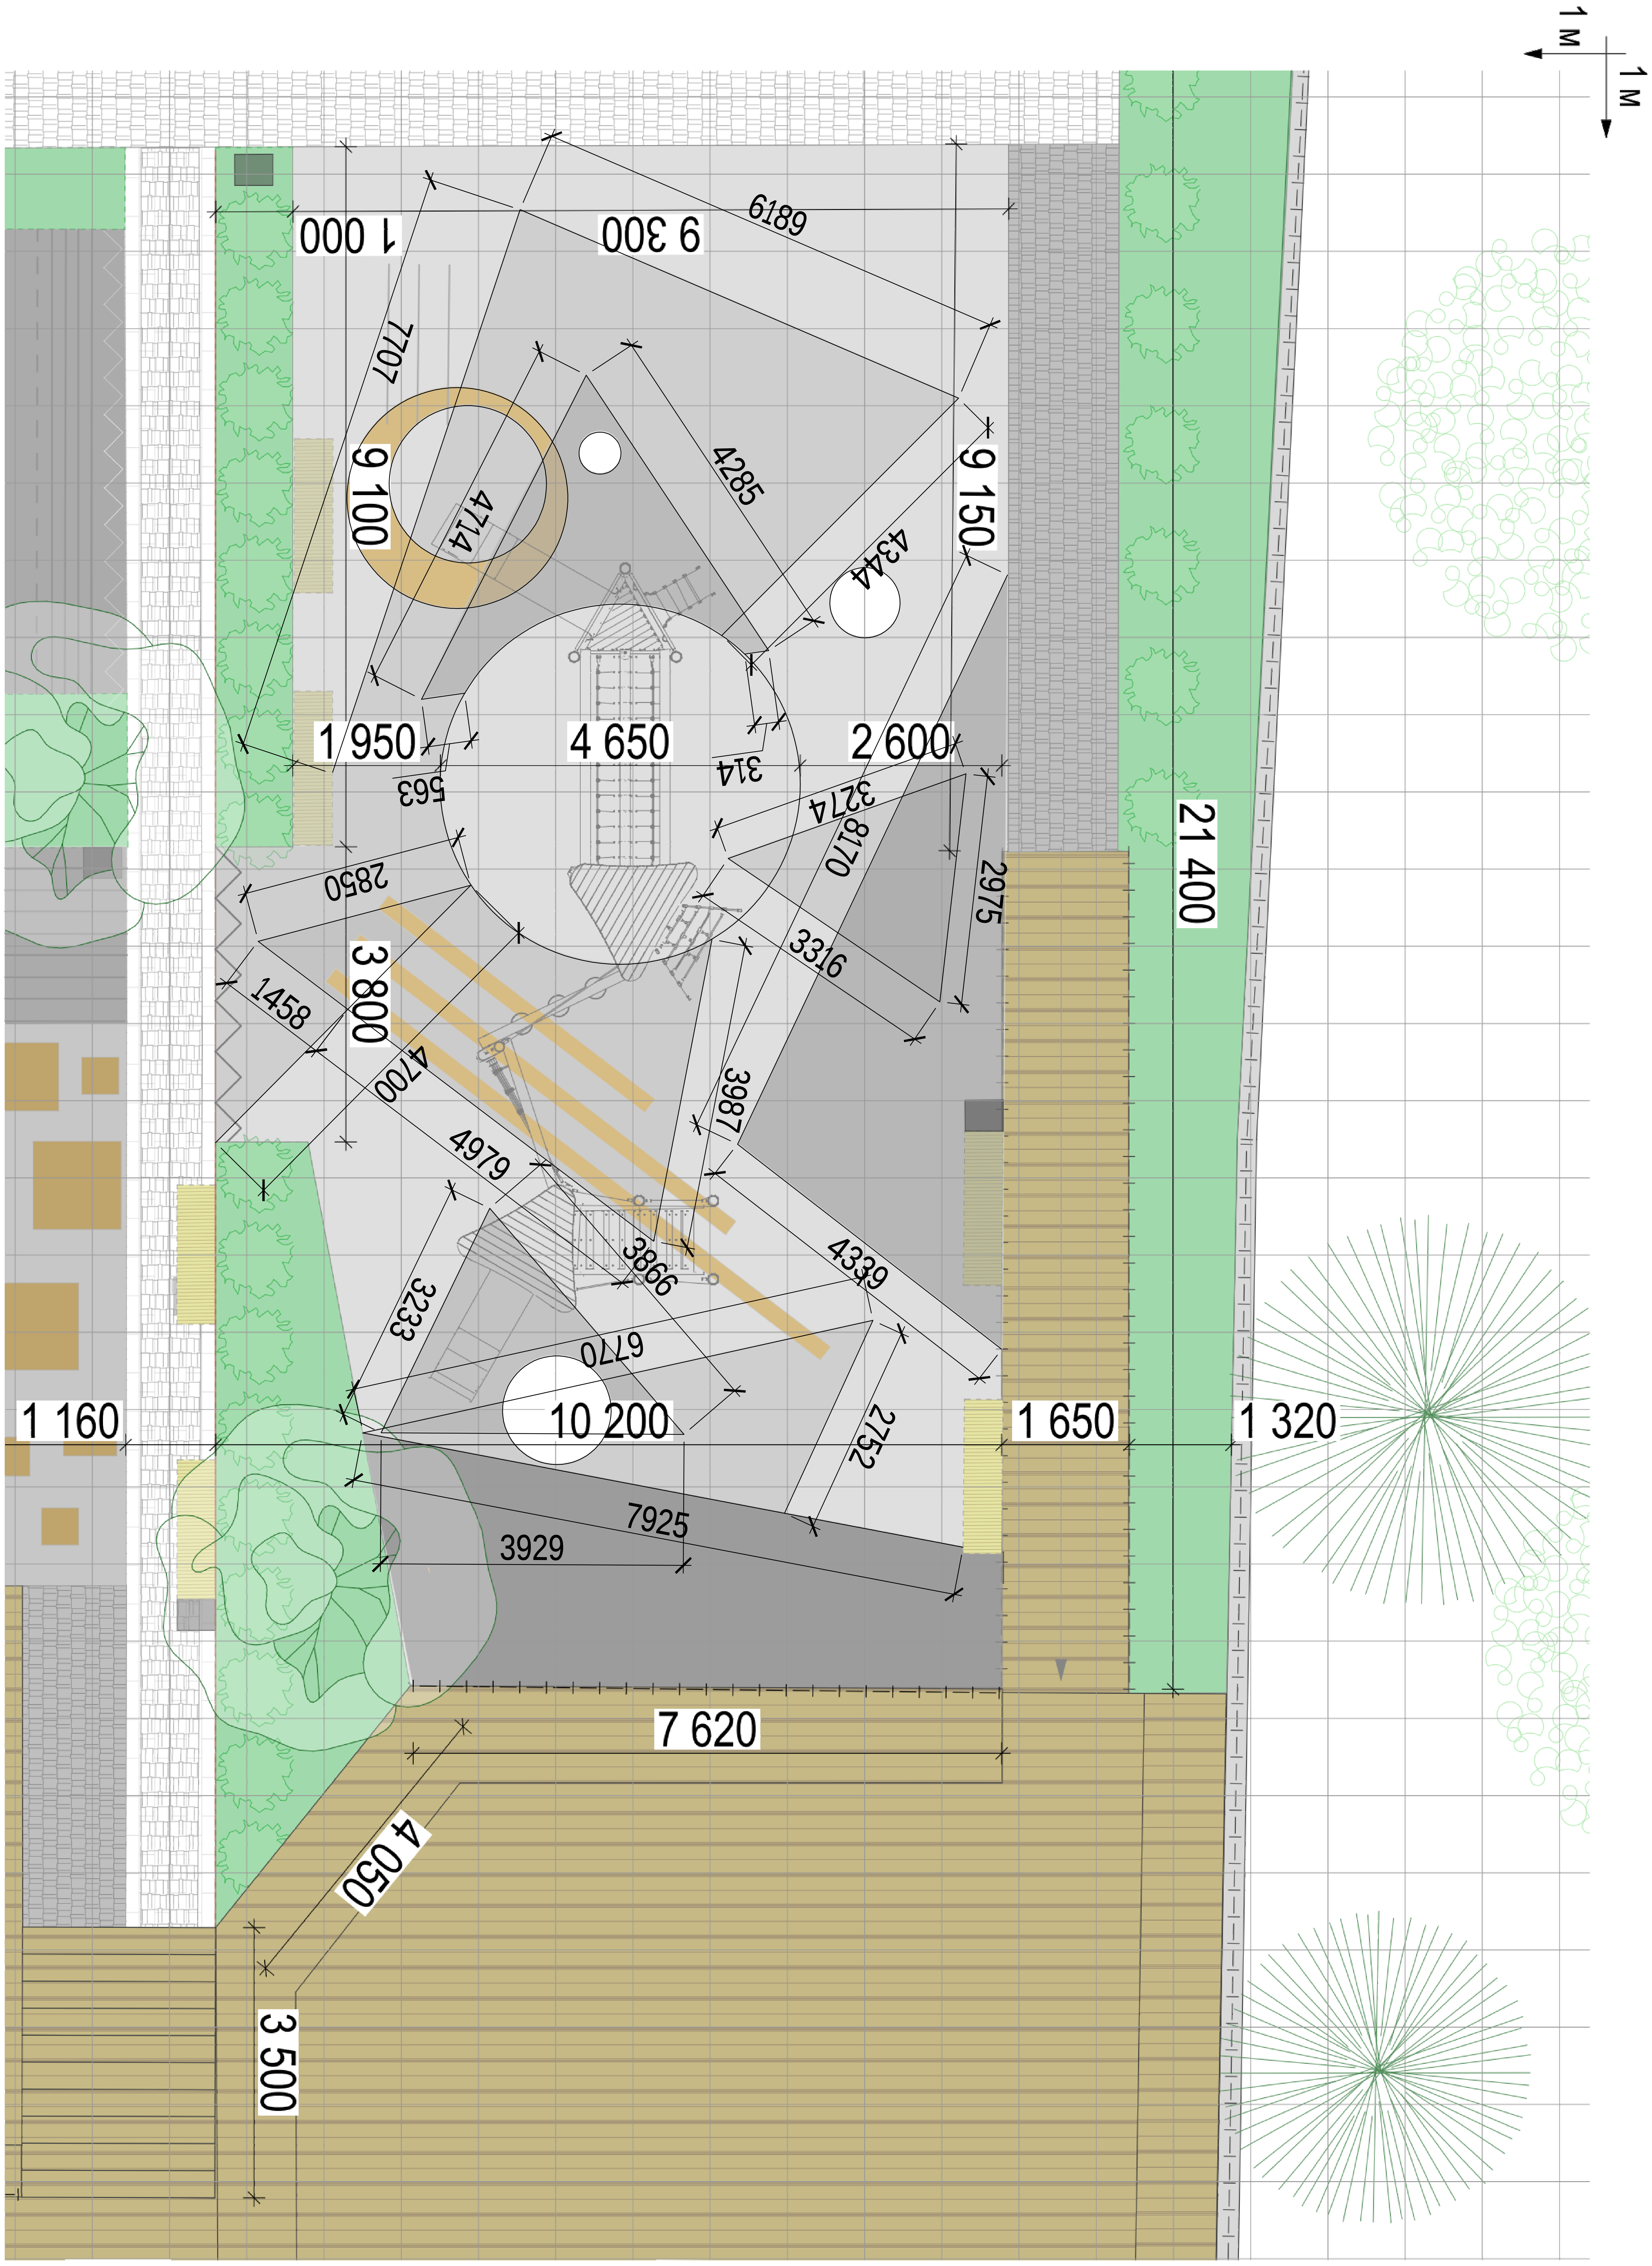
1 м
1 м
1 000
9 300
6189
7707
9 100
4714
4285
9 150
4344
1 950
4 650
2 600
563
314
3274
8170
2975
2850
3 800
1458
4700
3316
3987
4979
4339
3866
3233
6770
2752
1 160
10 200
1 650
1 320
21 400
7925
3929
7 620
4 050
3 500

					лист
Изм		номер док.	Подпись	Дата	

Разбивочный план участка

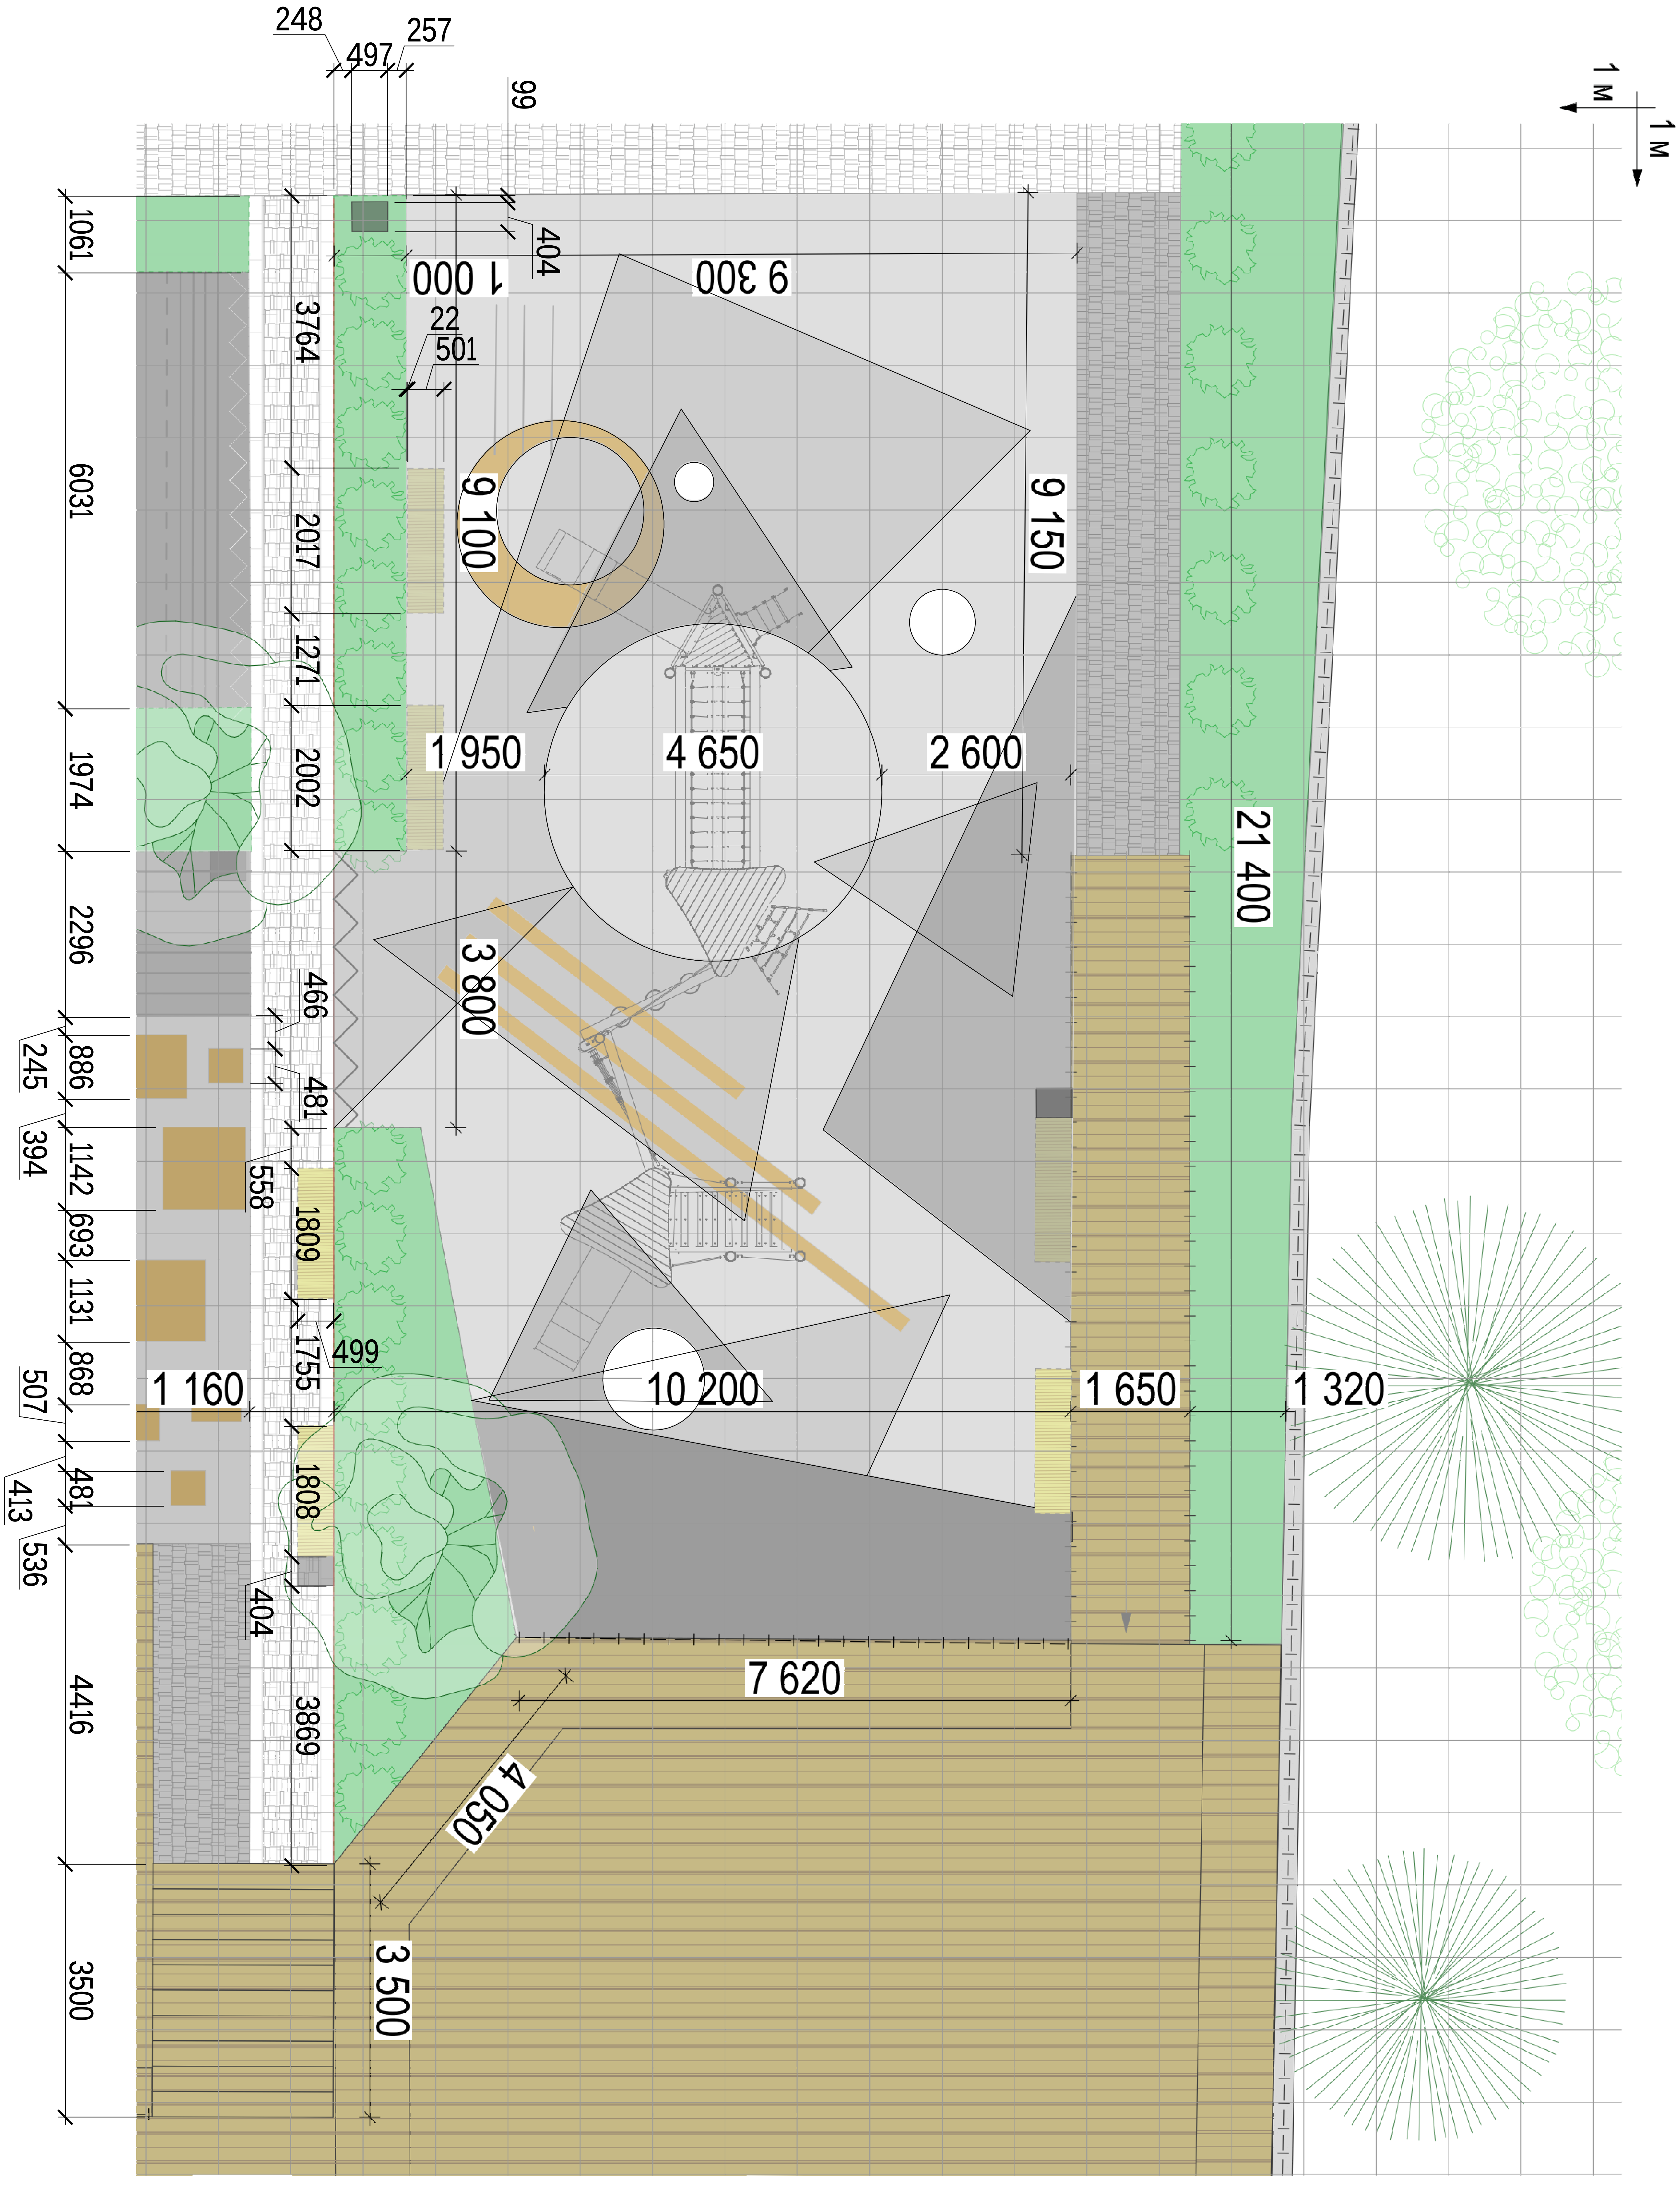
1 м
1 м
248
497
257
99
404
1 000
9 300
22
501
9 100
9 150
1 950
4 650
2 600
3 800
21 400
1061
6031
1974
2296
886
245
394
1142
693
1131
868
507
413
481
536
4416
3500
3764
2017
1271
2002
466
481
558
1809
1755
499
1808
404
3869
1 160
10 200
1 650
1 320
7 620
4 050
3 500

						лист
Изм		номер док.	Подпись	Дата		

Разбивочный план участка

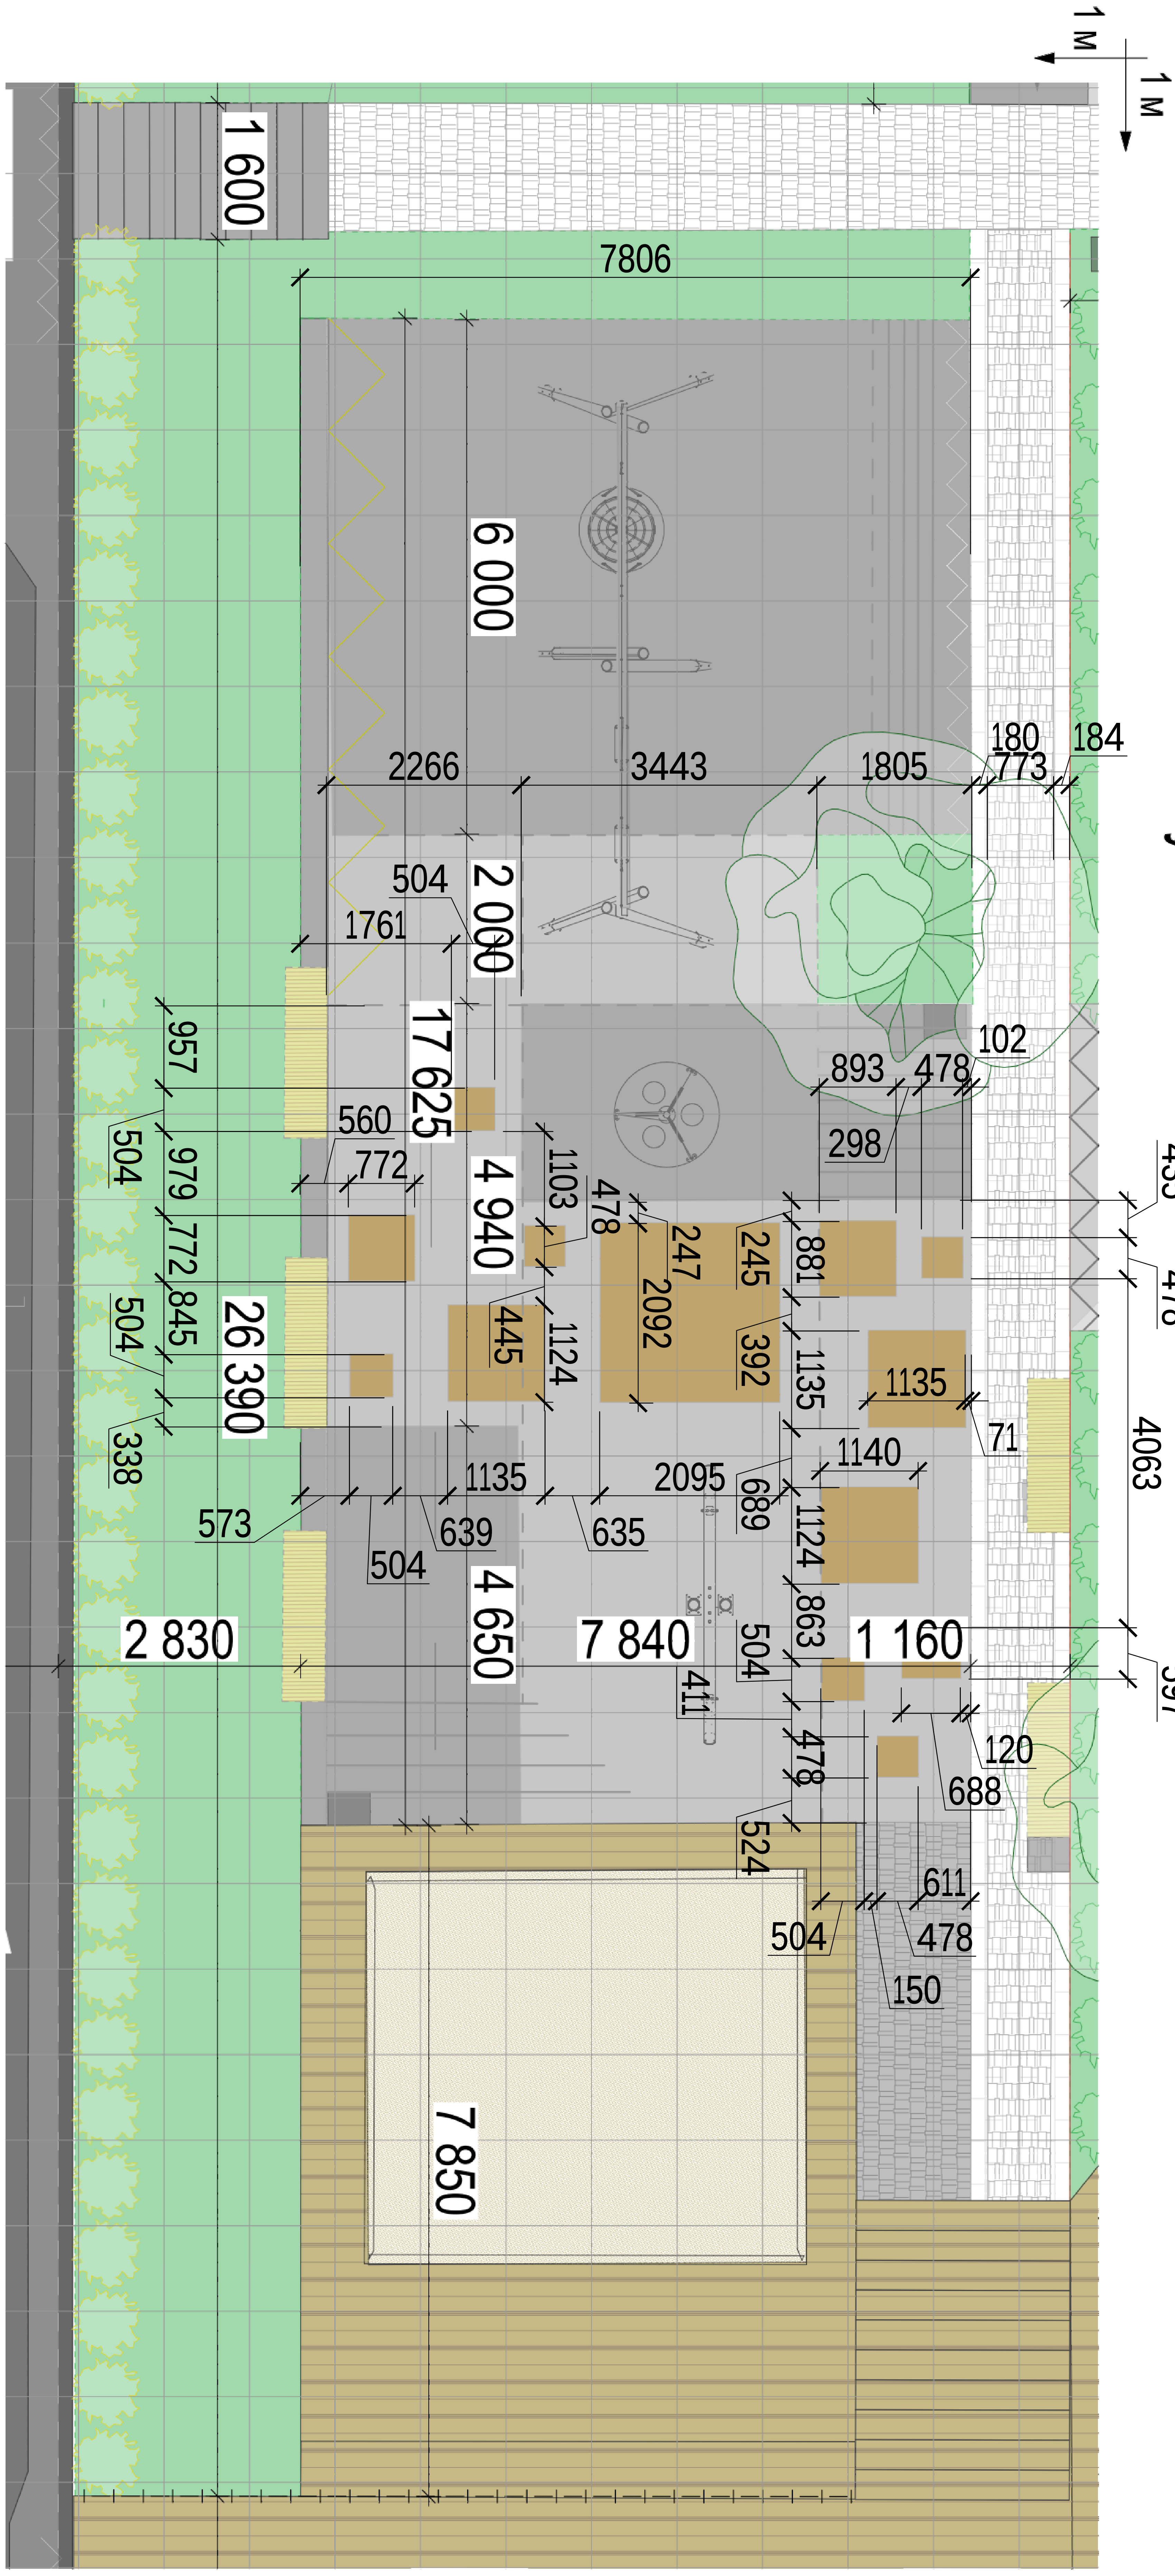
1 м
1 м
1 600
7806
6 000
2266
3443
1805
180
184
773
504
2 000
1761
17 625
957
893
478
102
298
560
772
504
979
1103
478
4 940
435
247
245
881
478
772
845
504
26 390
445
1124
2092
392
1135
1135
71
4063
338
1140
573
1135
2095
639
635
689
504
1124
4 650
863
2 830
7 840
504
1 160
597
411
120
478
688
524
611
504
478
150
7 850

Изм		номер док.	Подпись	Дата	лист

Разбивочный план участка

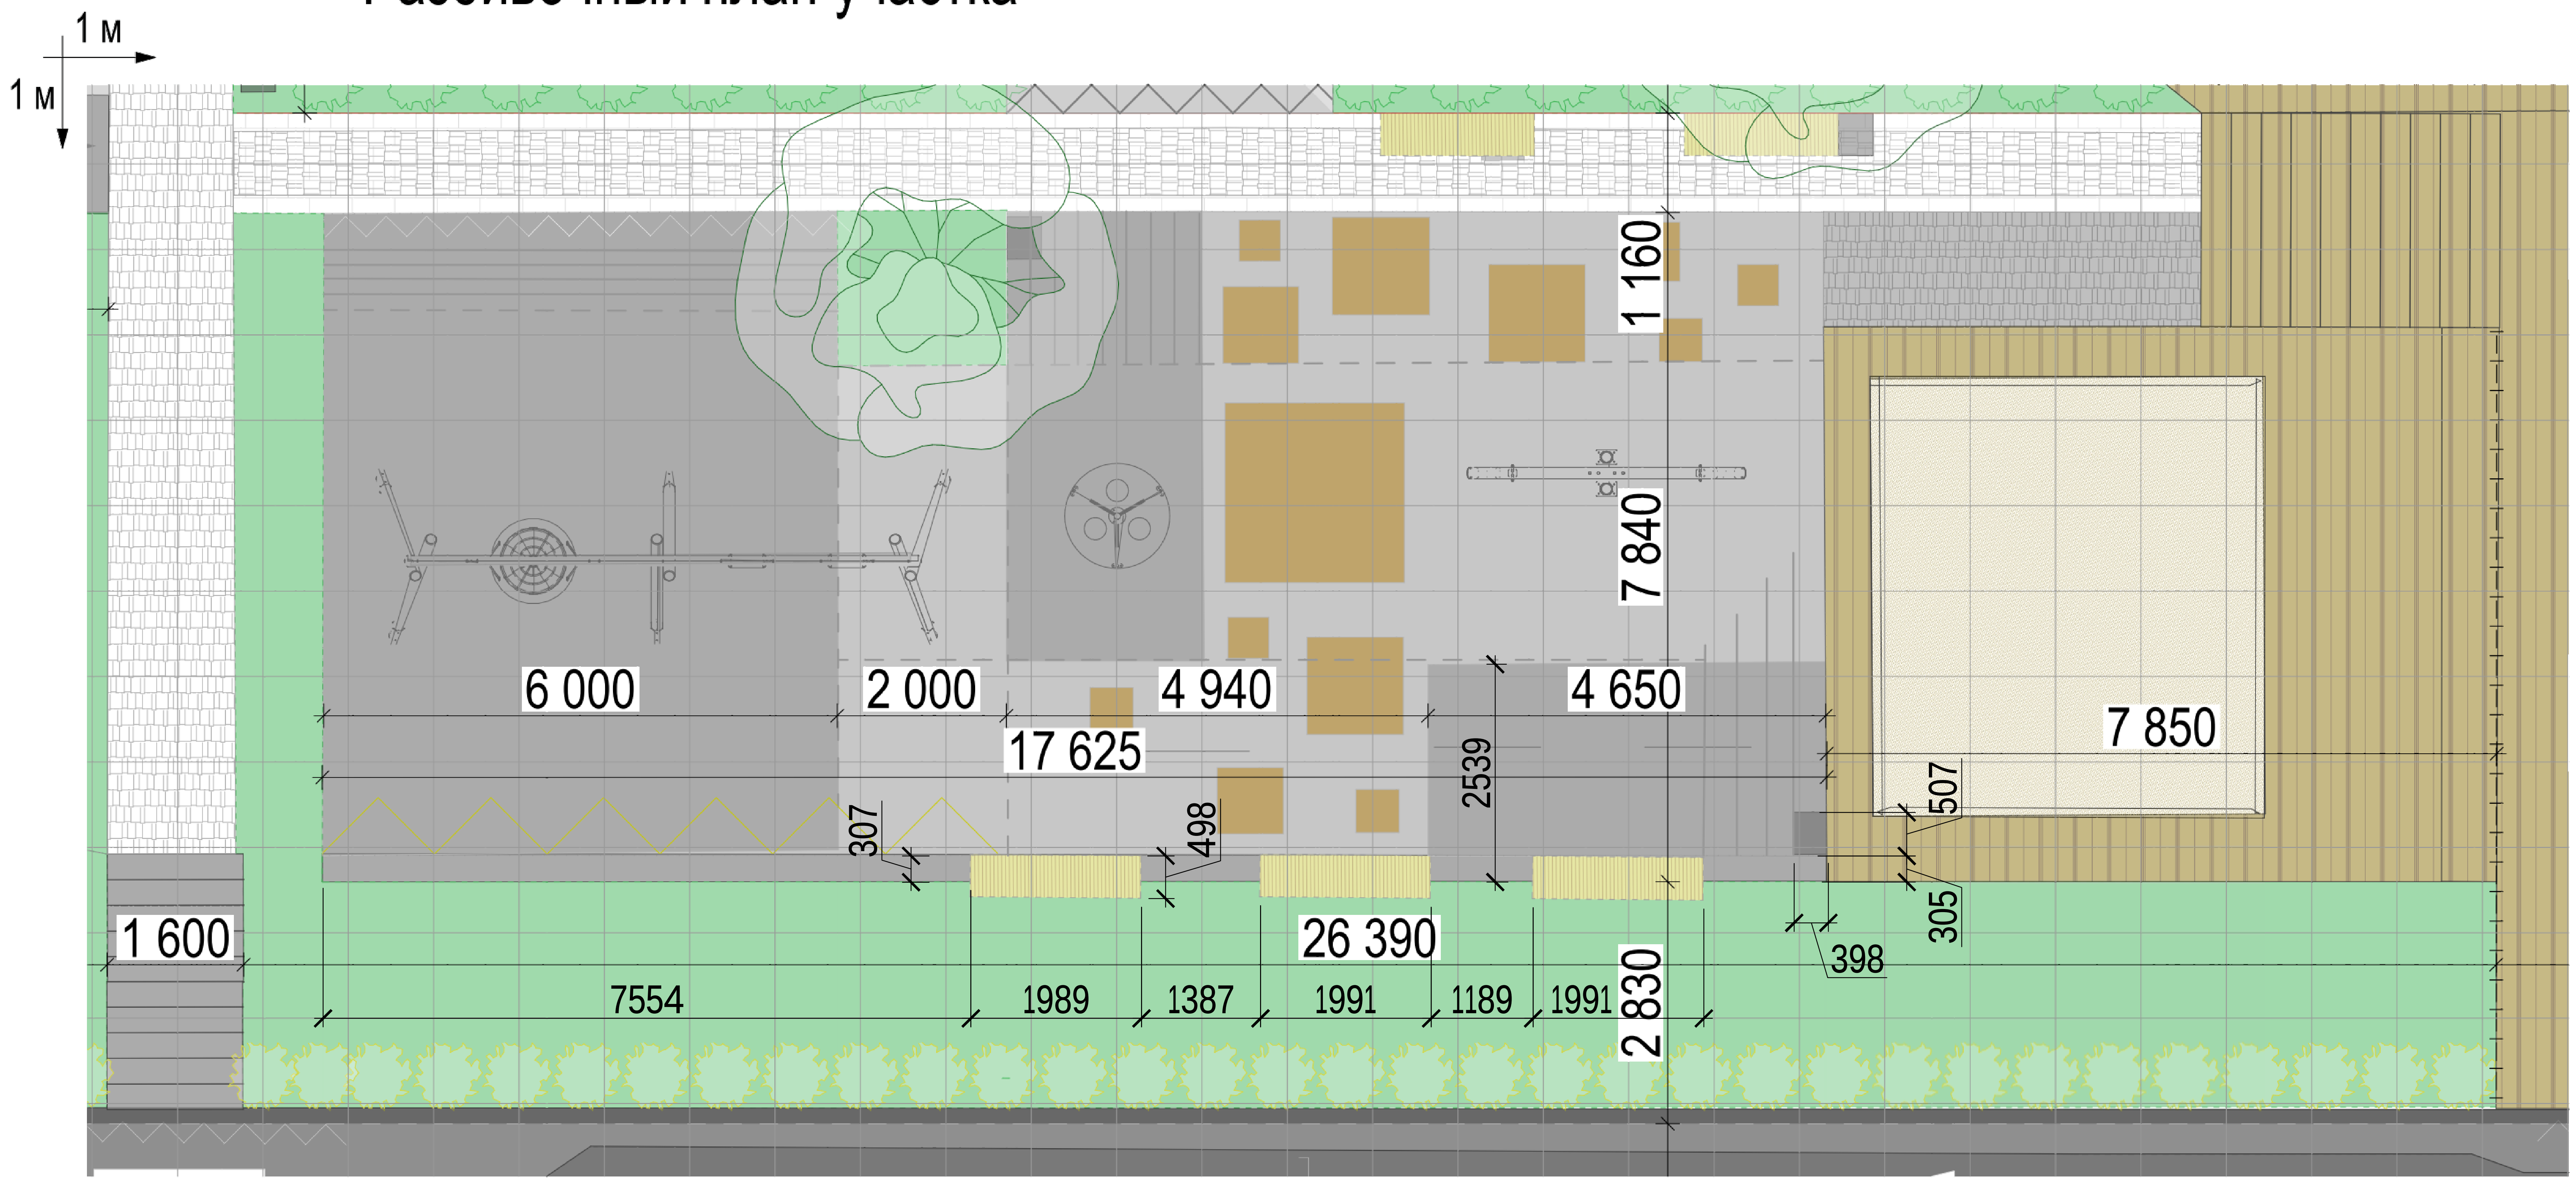
1 м
1 м
6 000
2 000
4 940
4 650
17 625
7 850
1 160
7 840
2539
307
498
507
305
398
1 600
26 390
7554
1989
1387
1991
1189
1991
2 830

Изм | номер док. | Подпись | Дата

лист

Разбивочный план участка

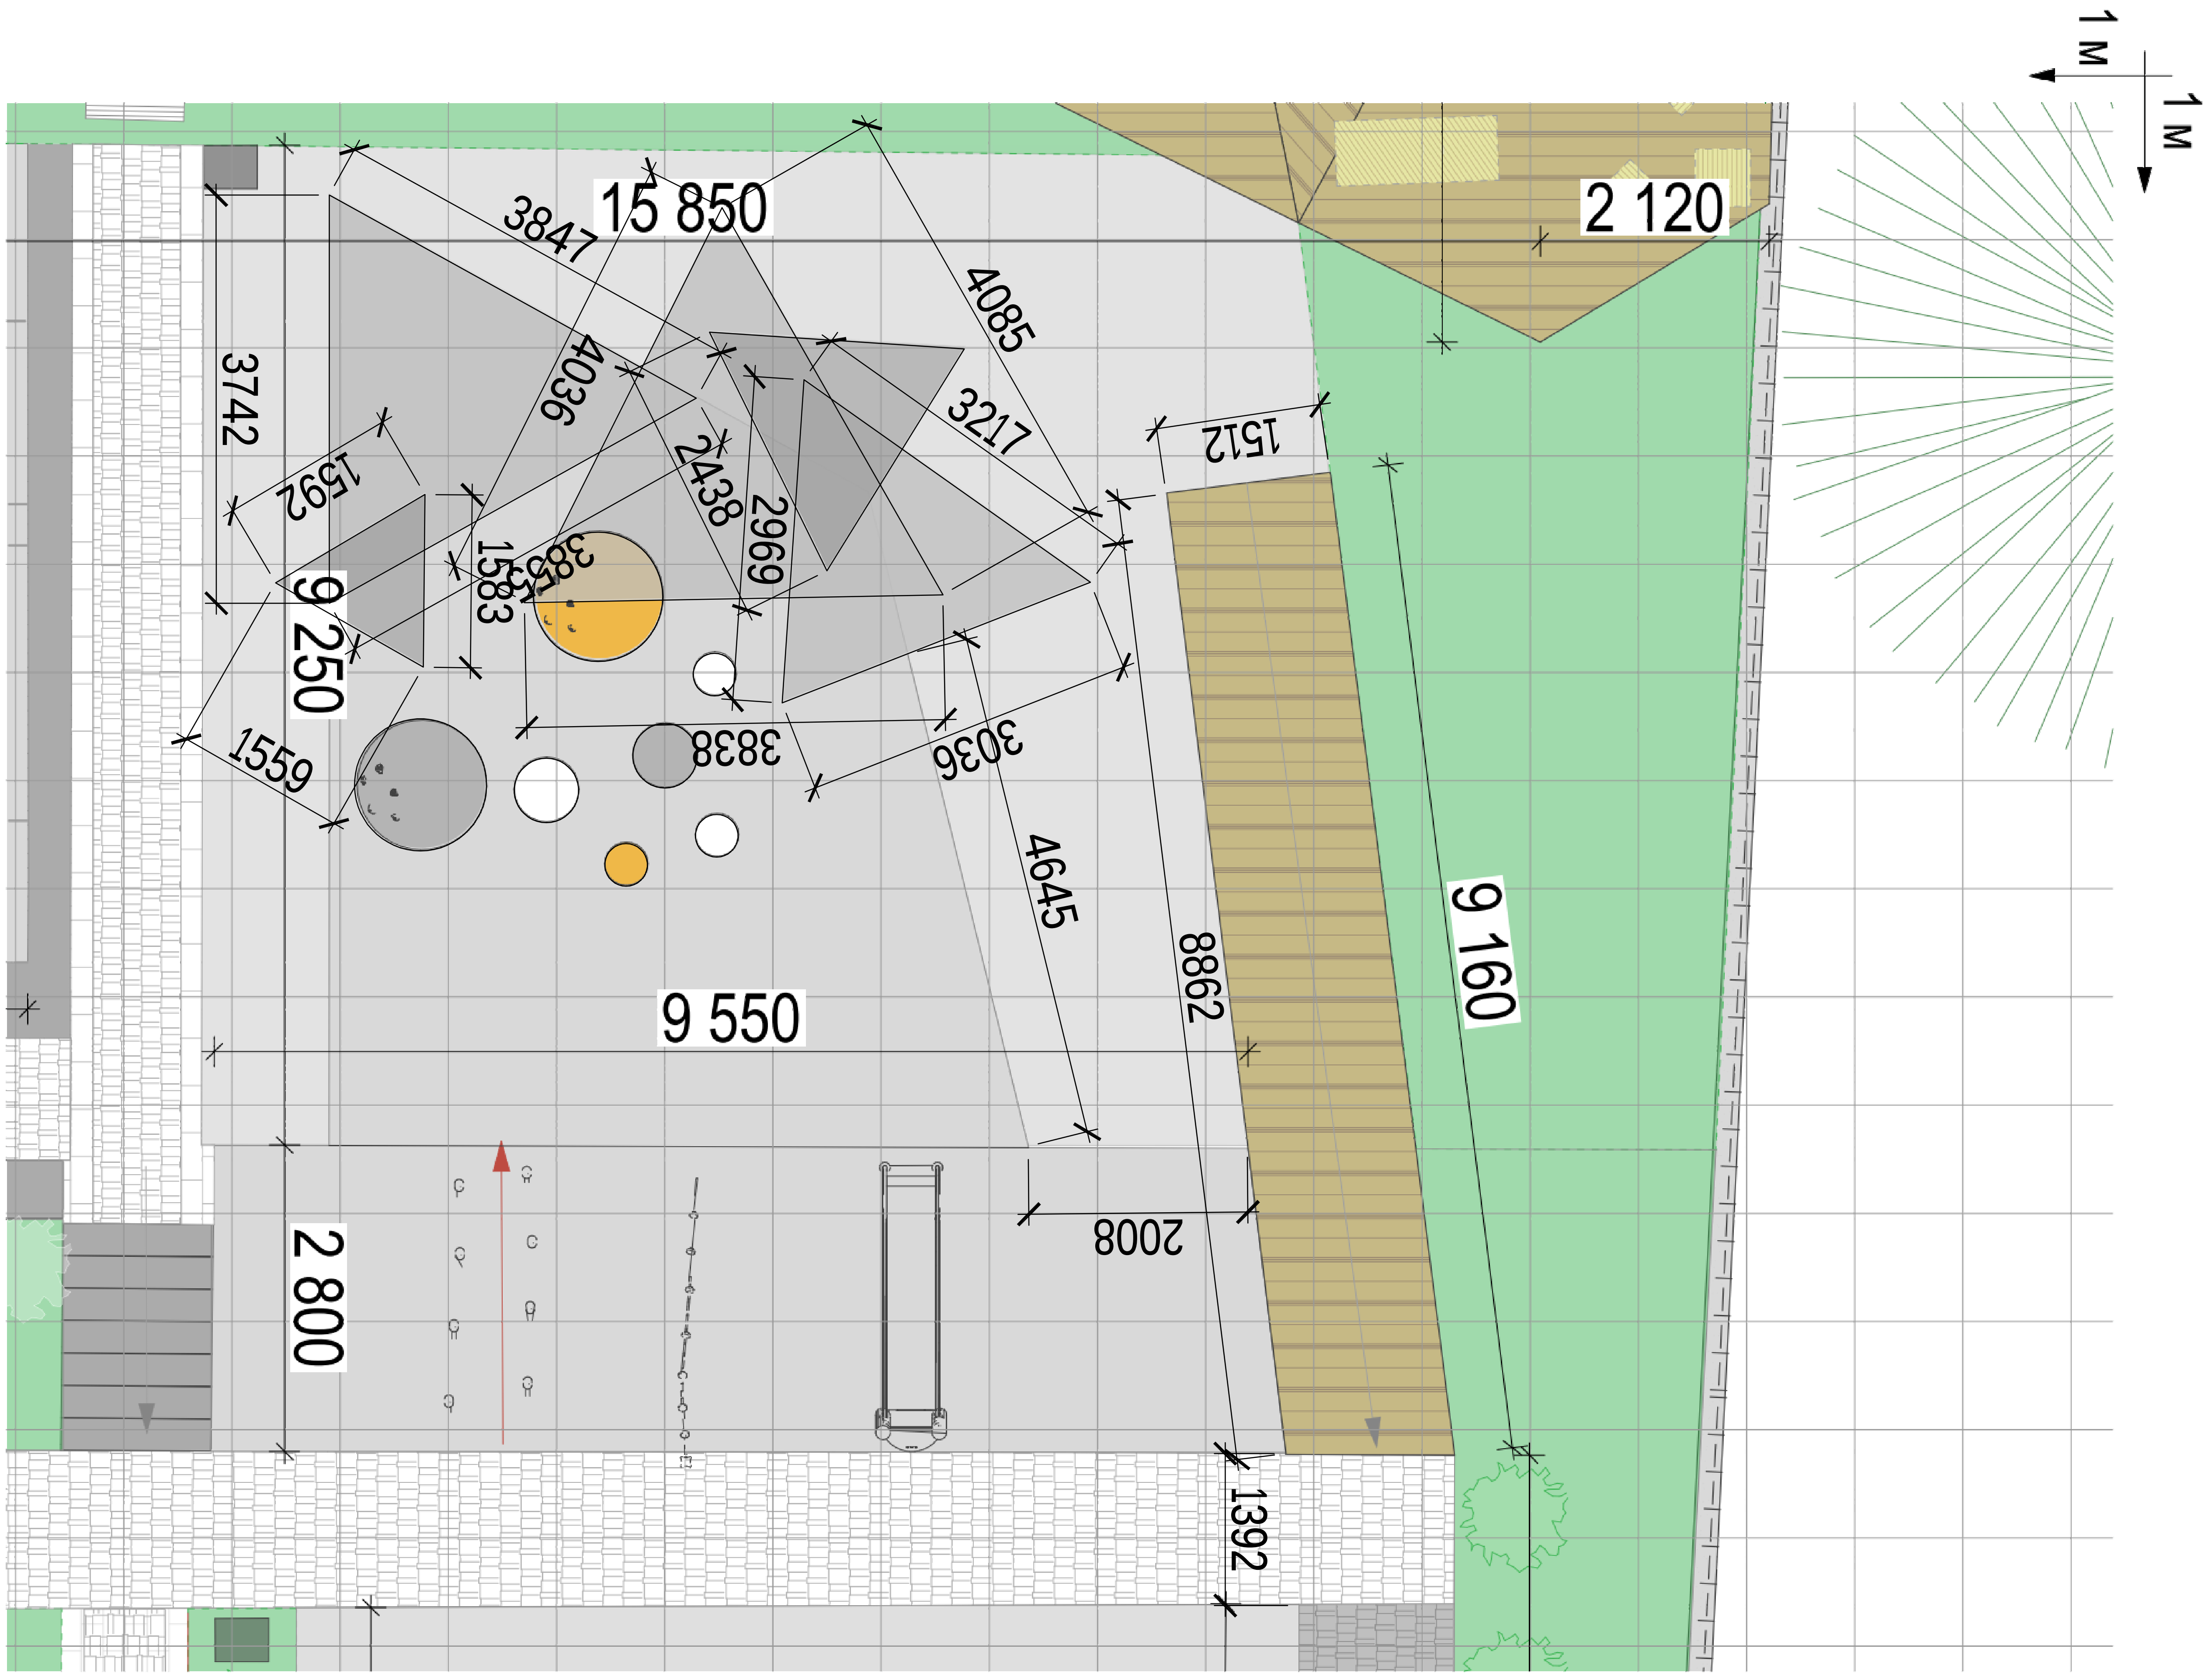
1 м
1 м
15 850
3847
4085
2 120
3742
4036
3217
1512
1592
2438
2969
1583
385
9 250
1559
3838
3036
4645
8862
9 160
9 550
2008
2 800
1392

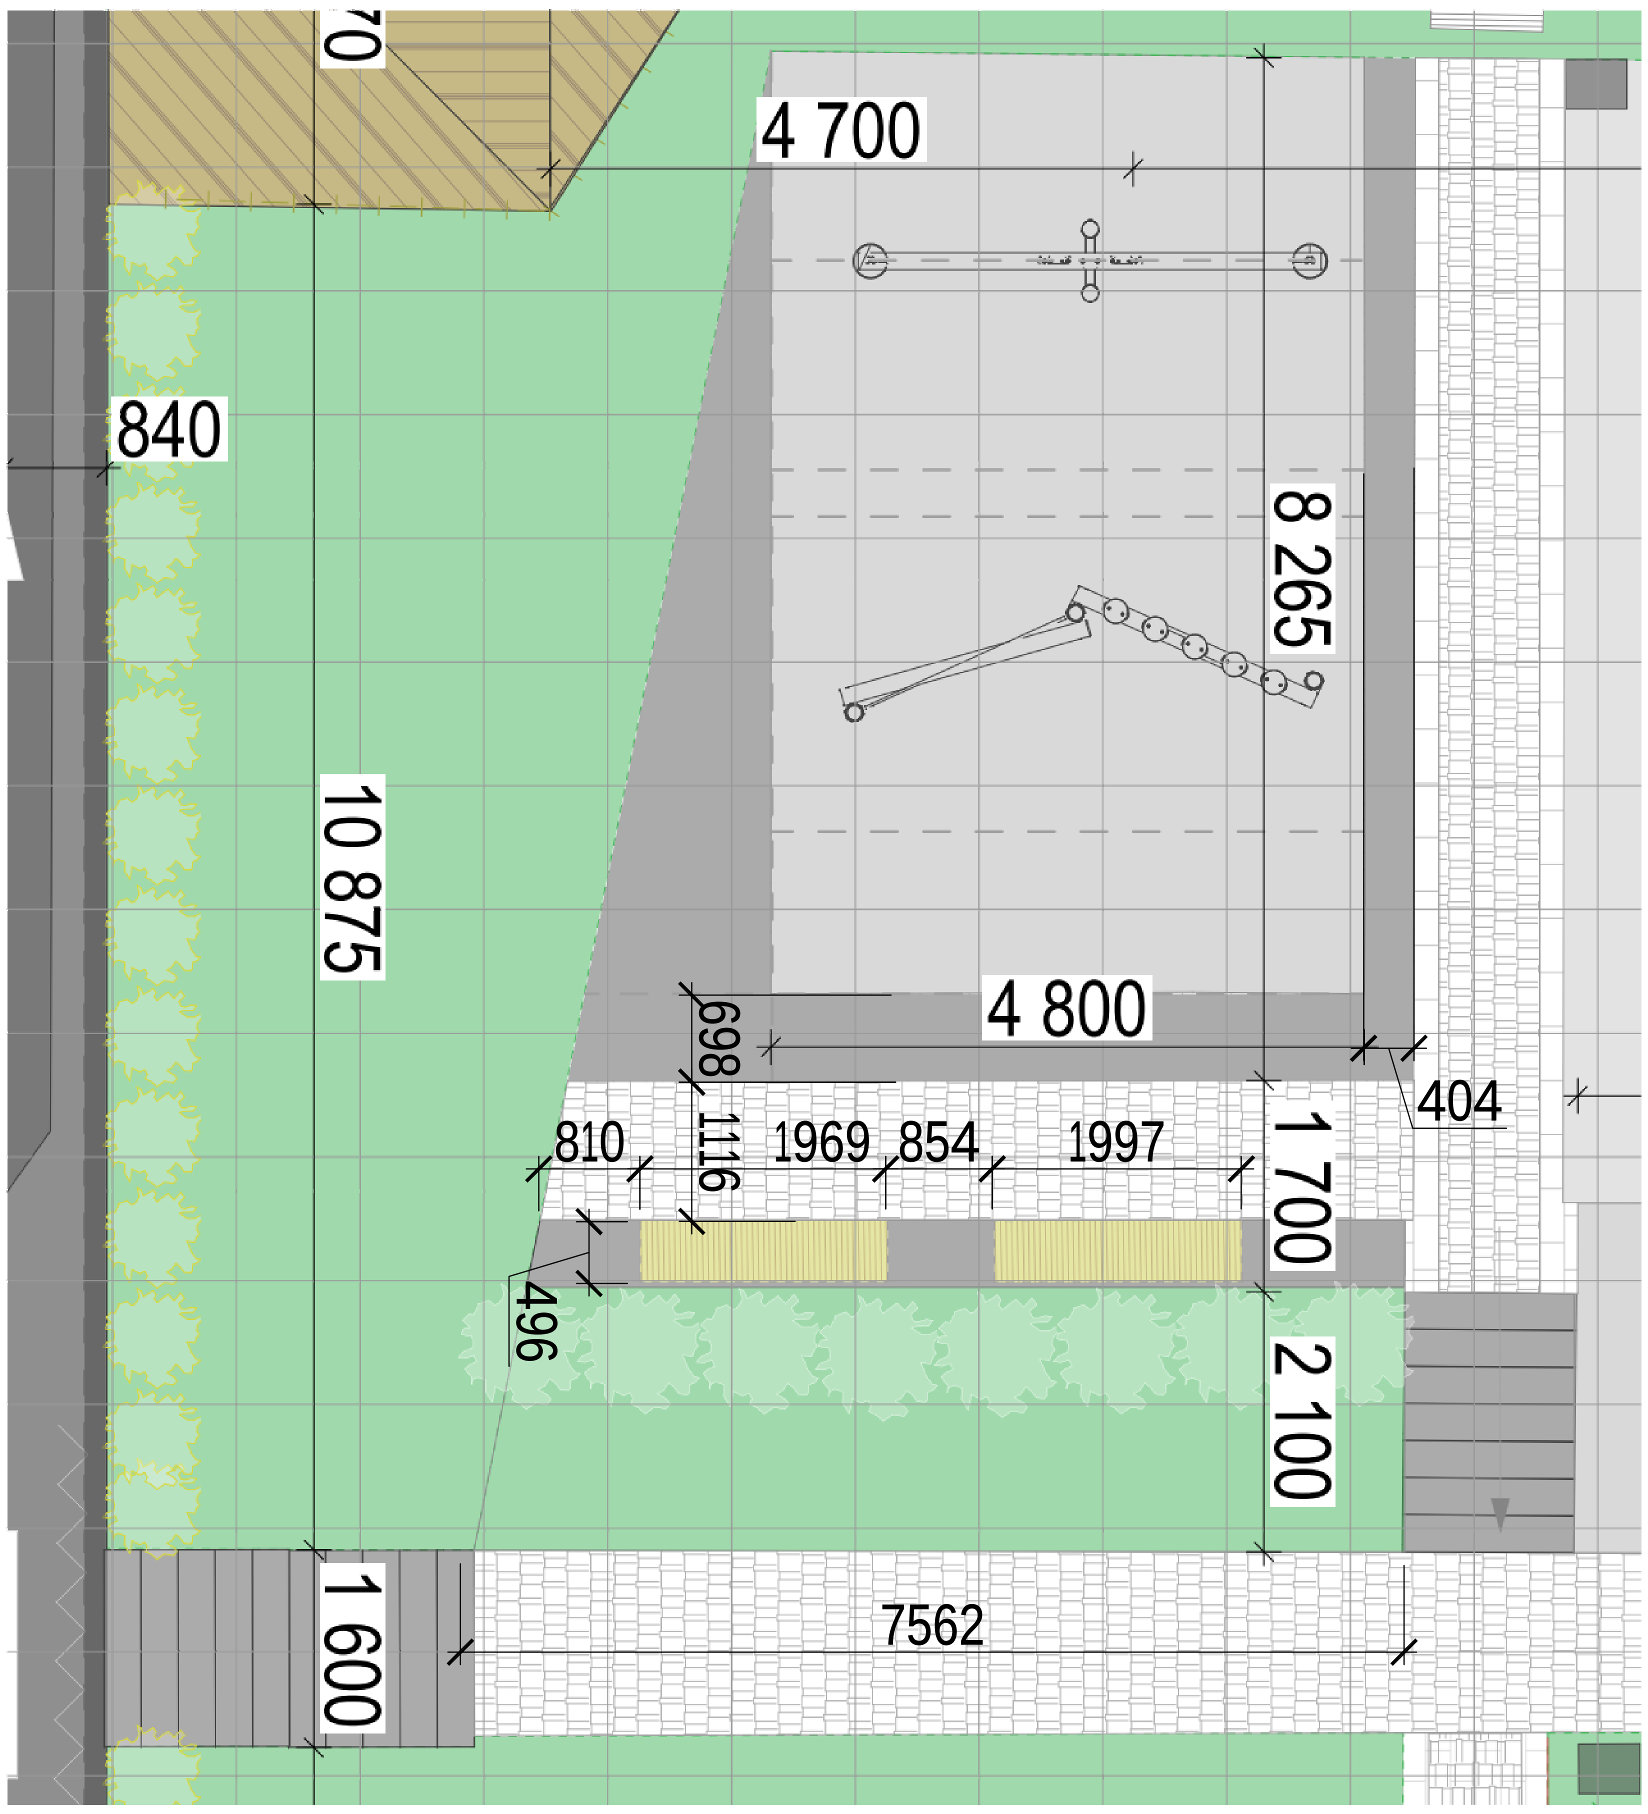
70
4 700
840
8 265
10 875
4 800
698
404
810
1116
1969
854
1997
1 700
496
2 100
1 600
7562

Изм		номер док.	Подпись	Дата		лист

Разбивочный план участка

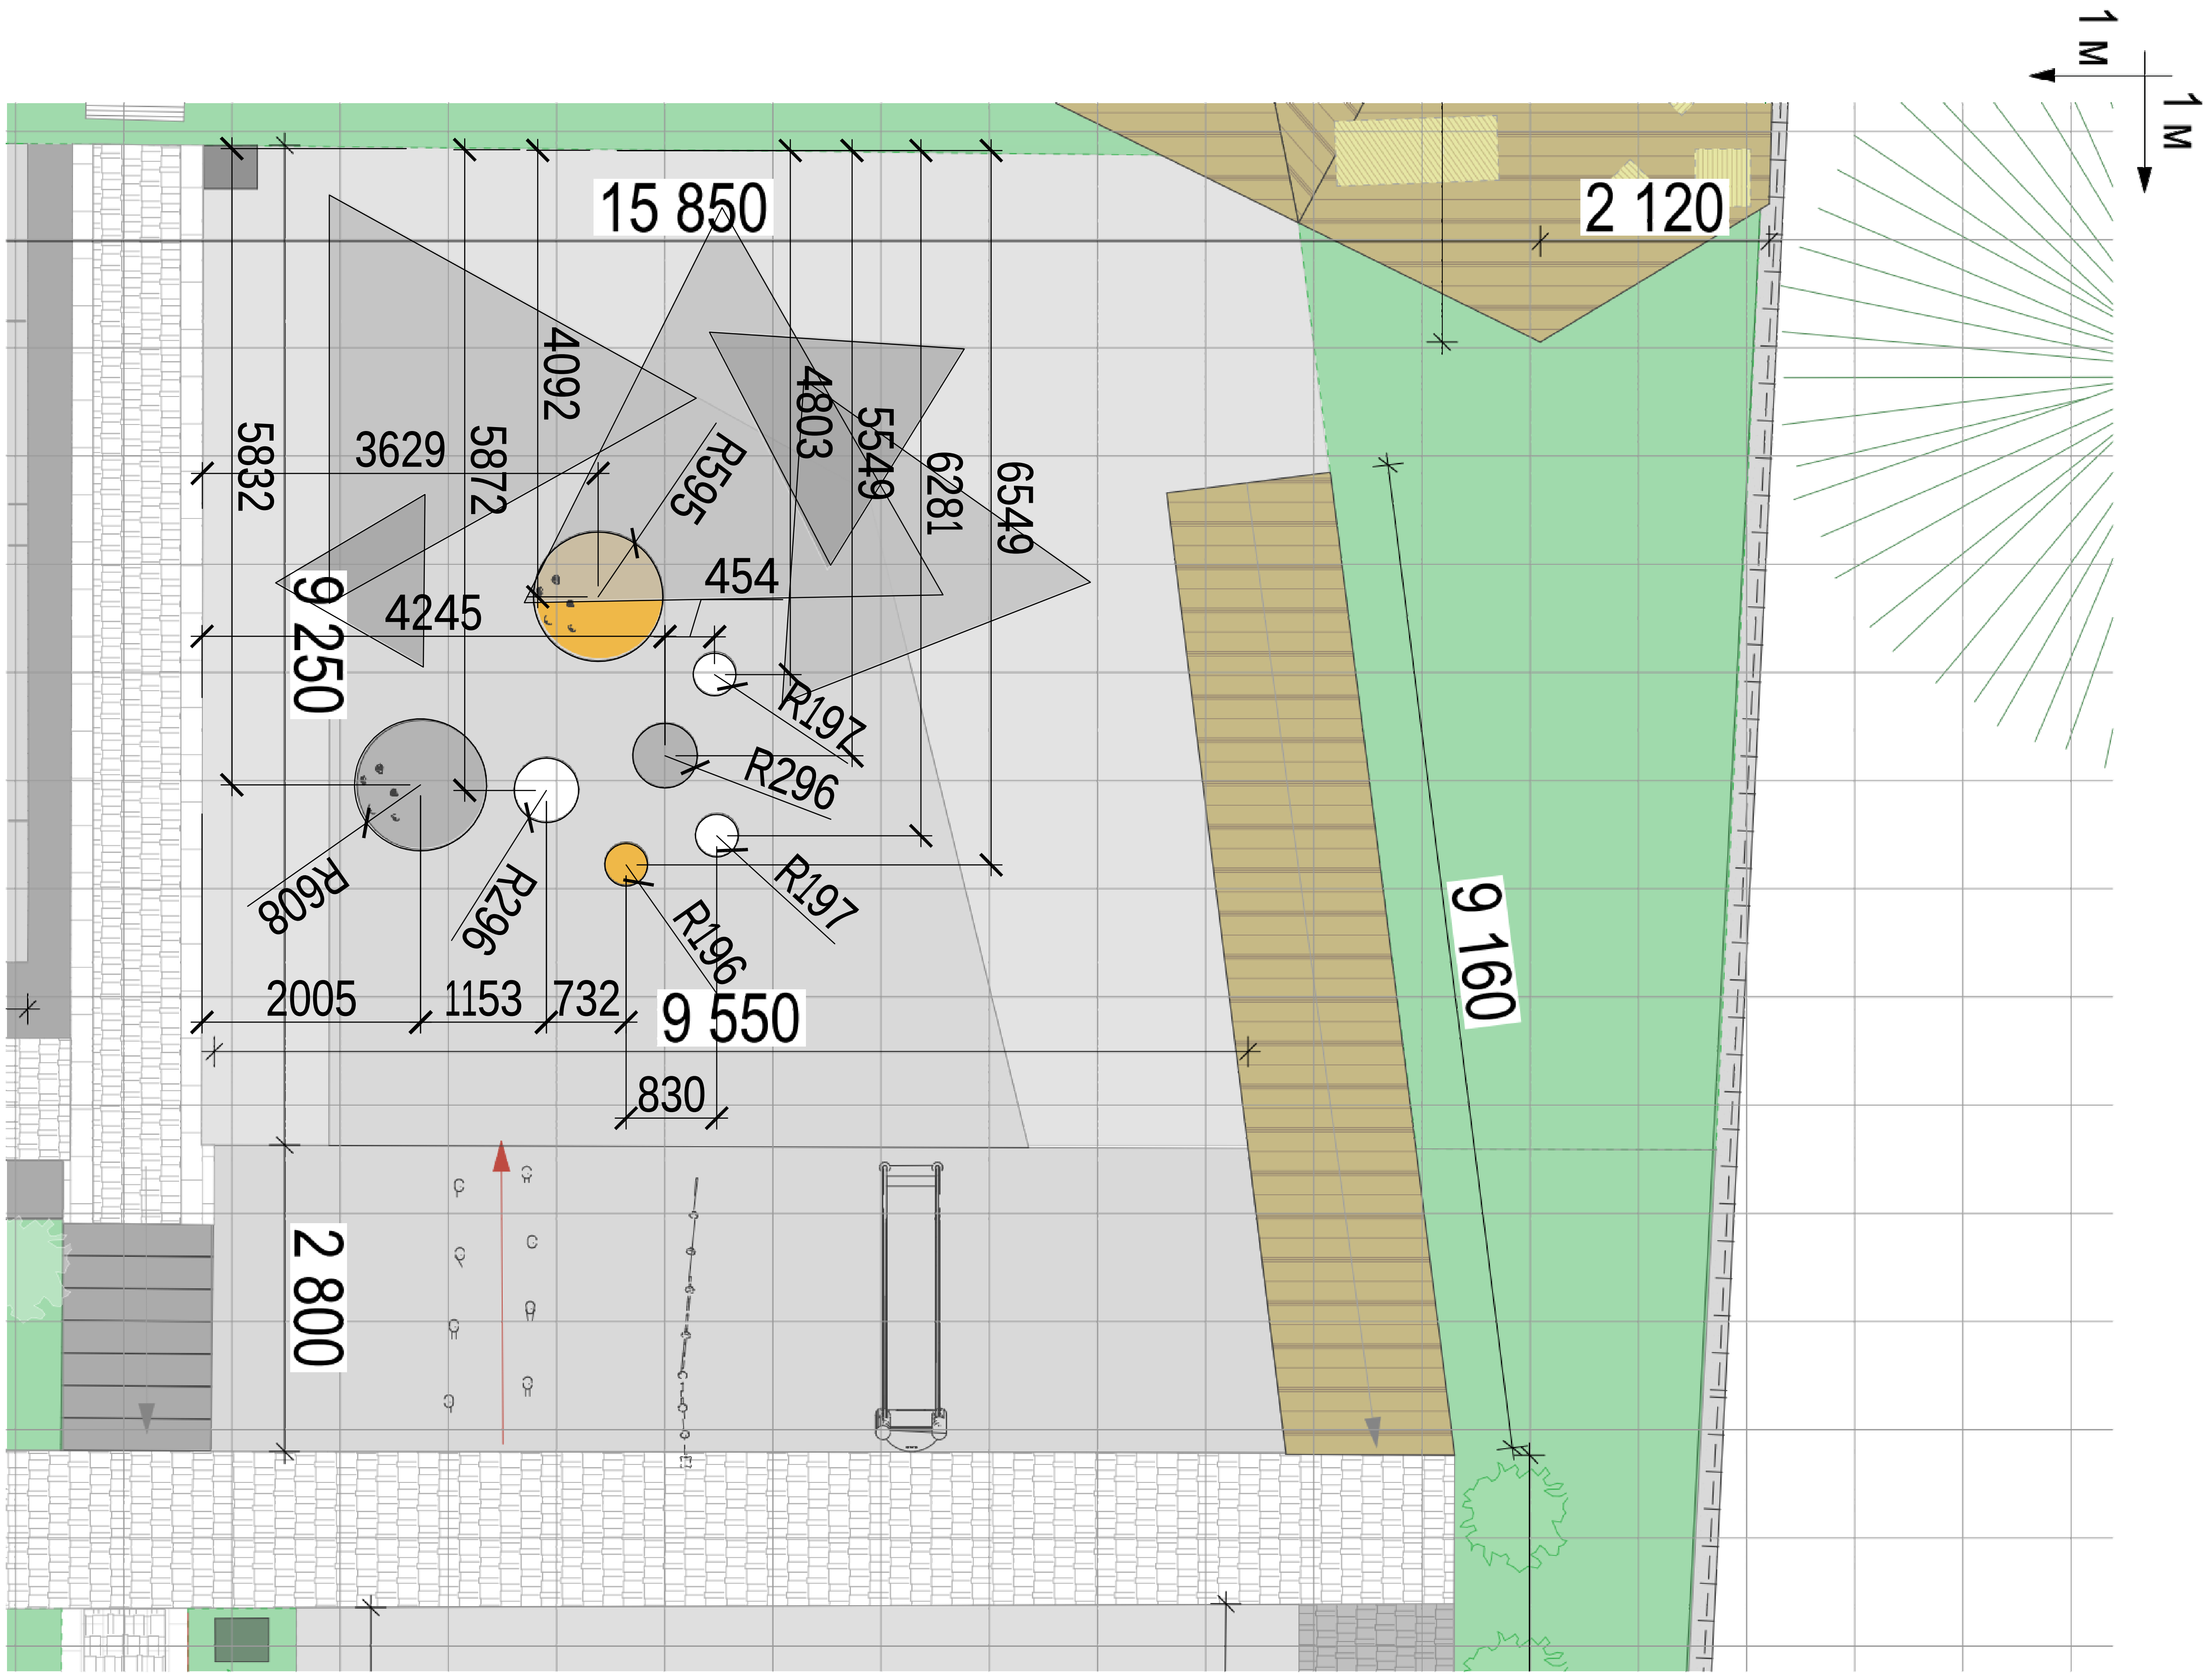
1 м
1 м
15 850
2 120
4092
5832
3629
5872
R595
4803
5549
6281
6549
454
9 250
4245
R197
R296
R608
R296
R197
R196
2005
1153
732
9 550
830
2 800
9 160

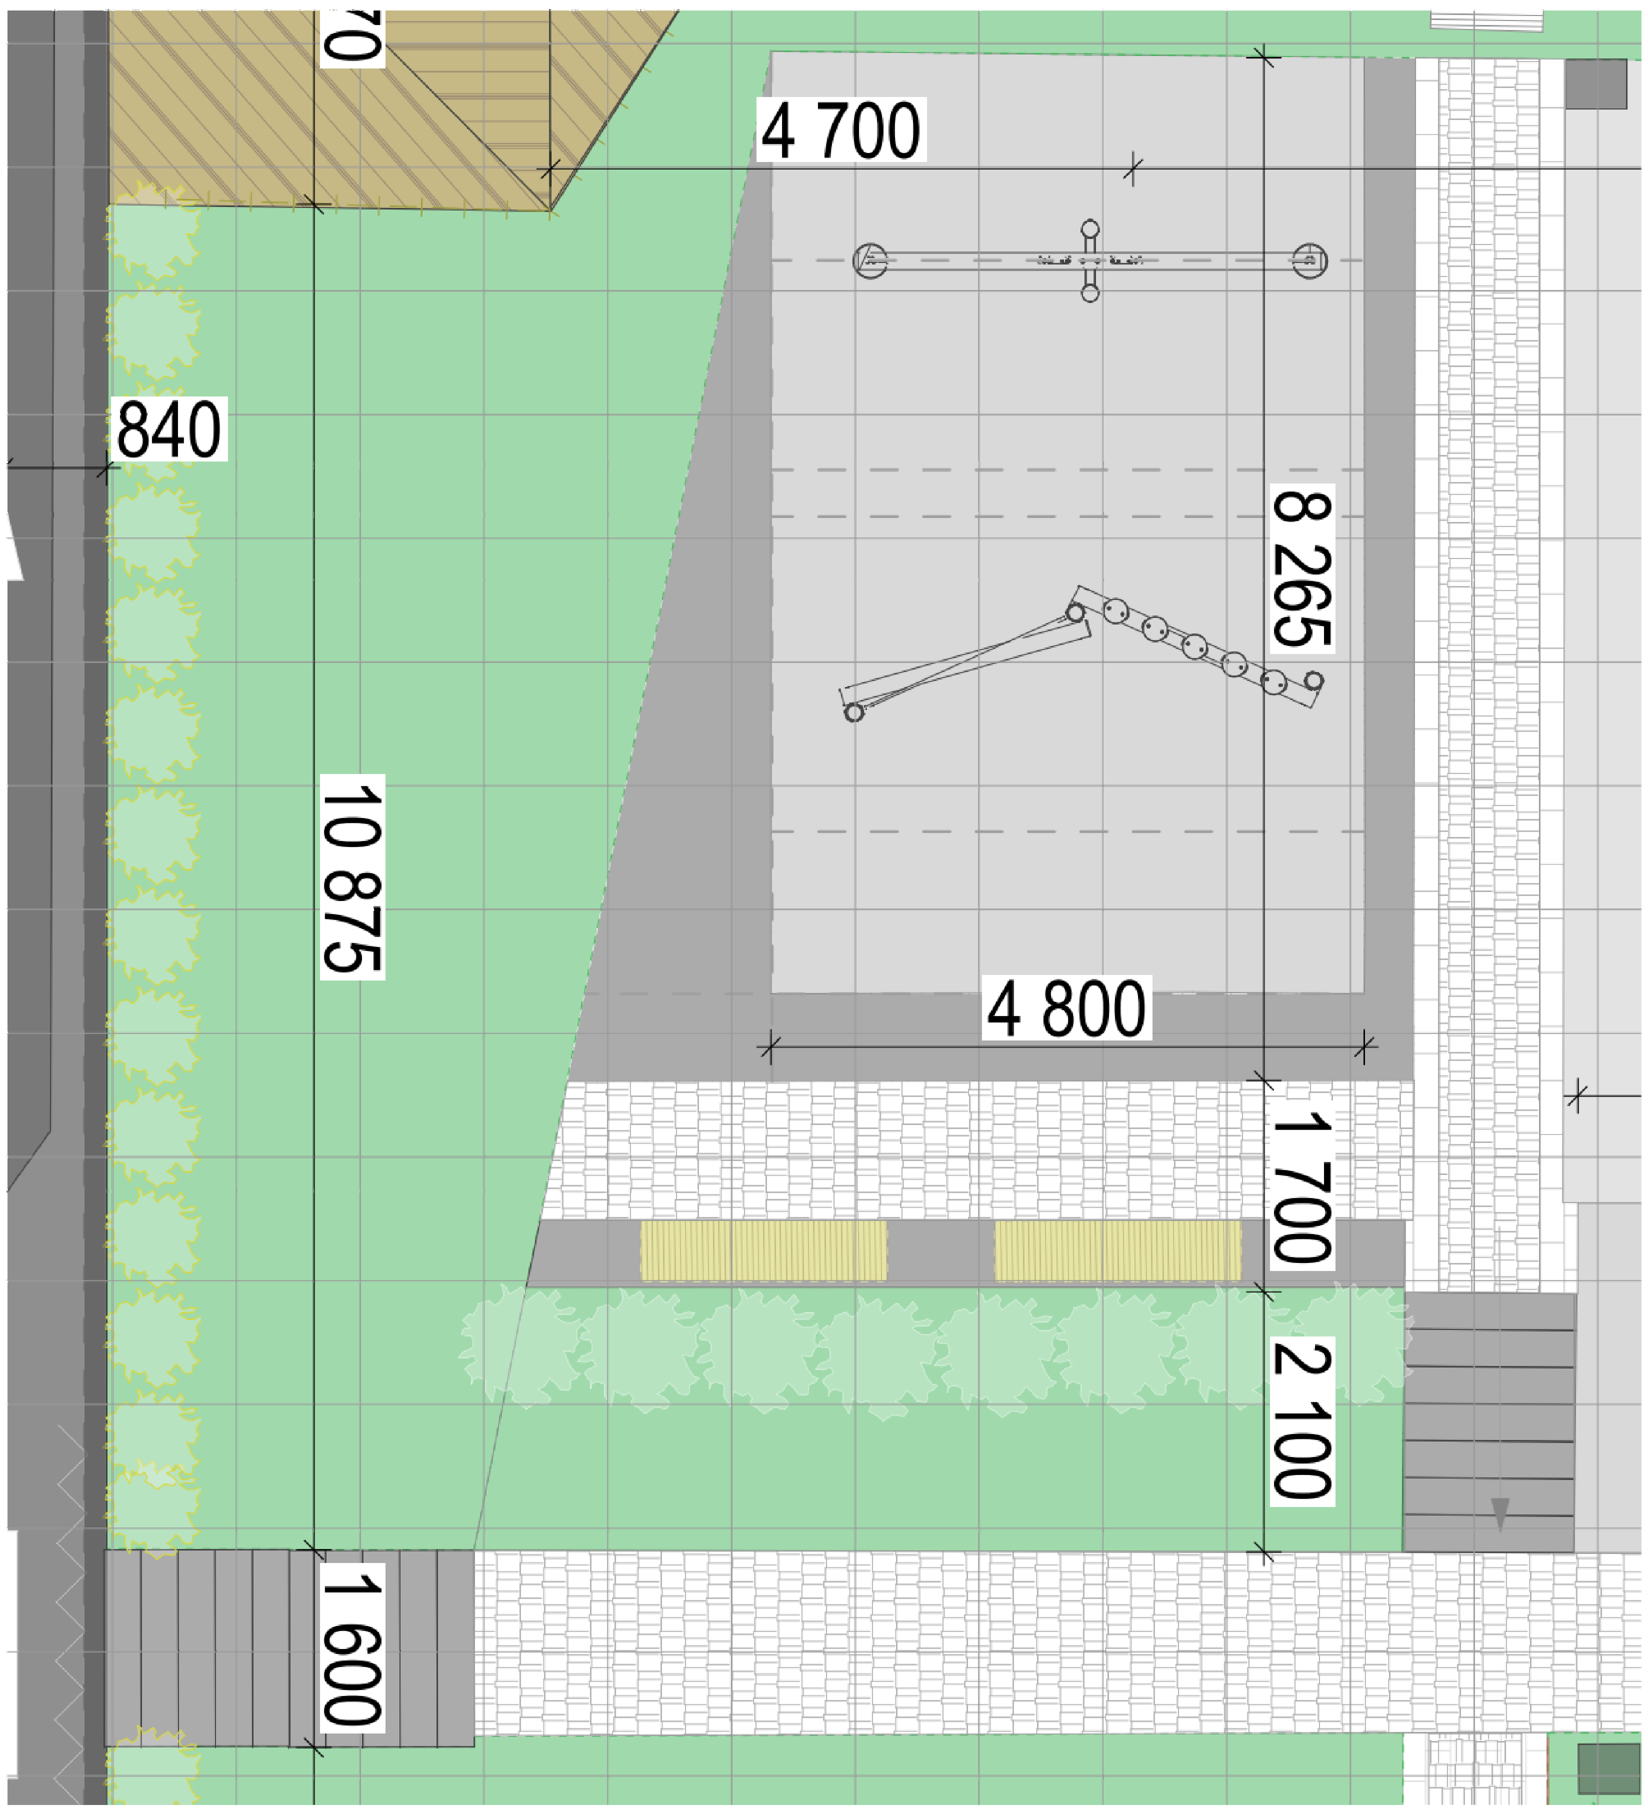
70
4 700
840
8 265
10 875
4 800
1 700
2 100
1 600

Изм		номер док.	Подпись	Дата		лист